


PERFIL LONGITUDINAL EJE CENTRAL
ESC.: 1:100

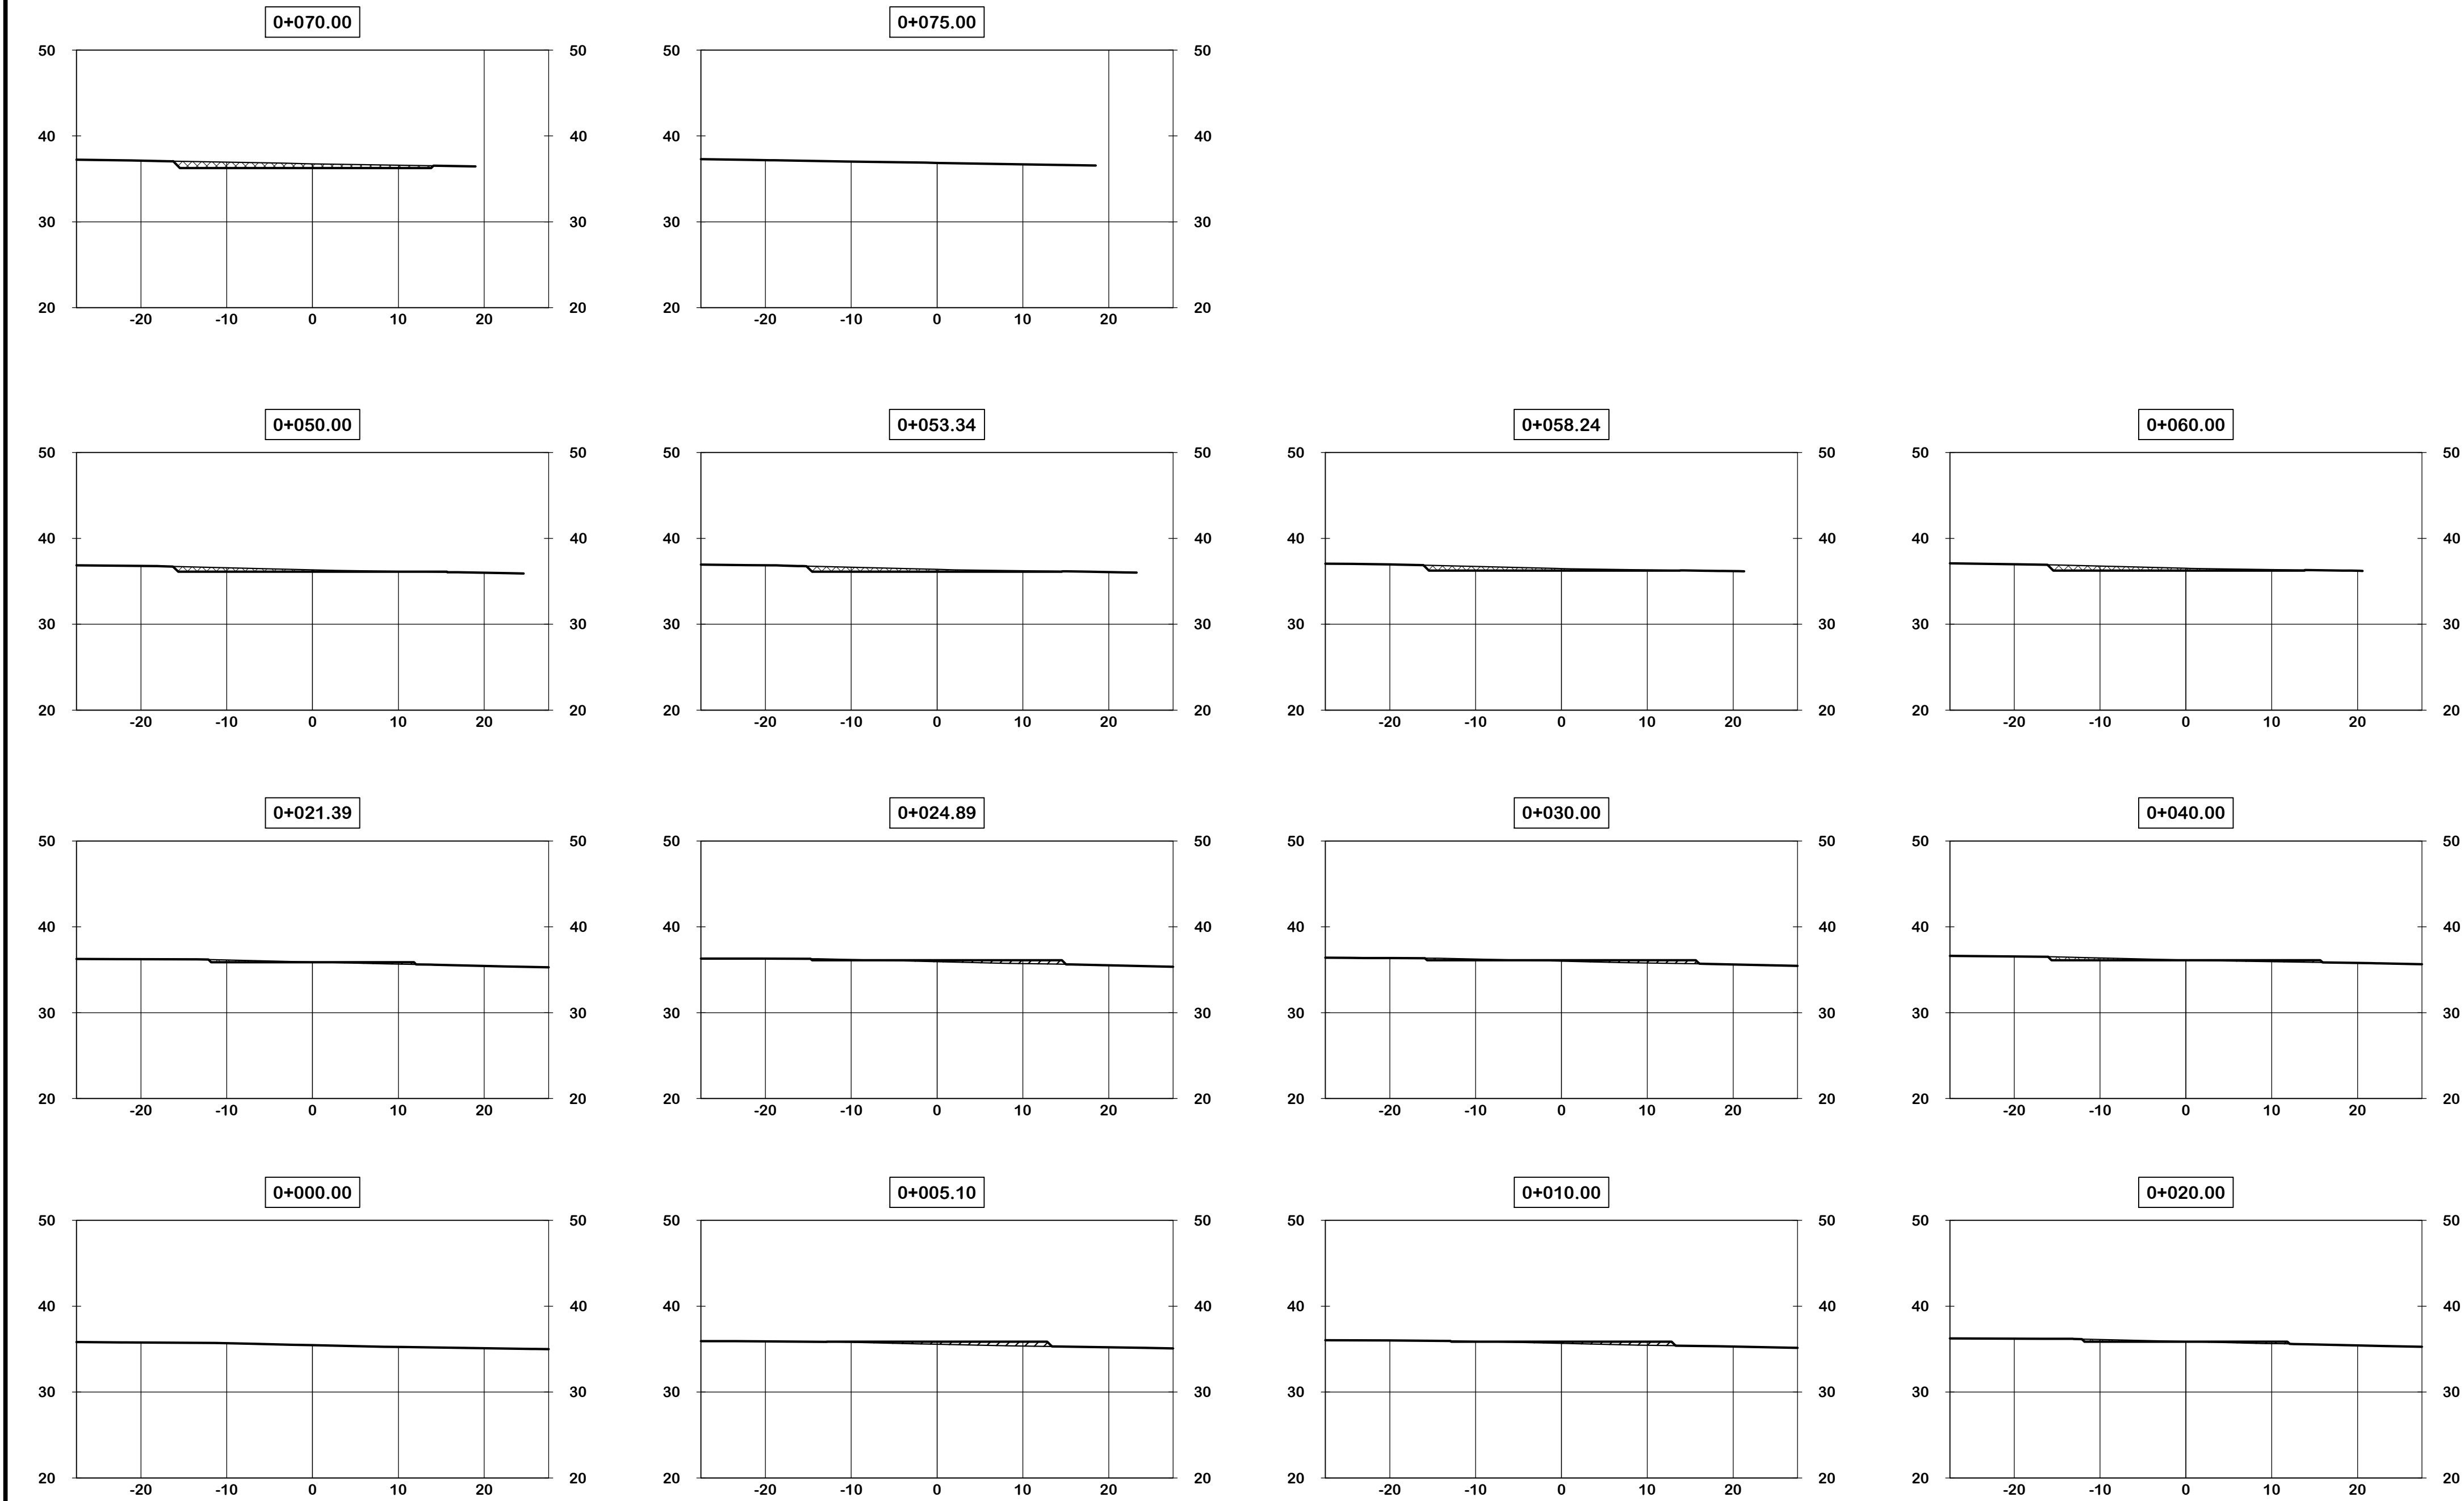

SECCIONES TRANSVERSALES
ESC.: 1:500

TABLA DE VOLUMENES TOTALES						
ESTACION	AREA RELLENO	AREA CORTE	VOLUMEN RELLENO	VOLUMEN CORTE	VOL. ACUM. RELLENO	VOL. ACUM. CORTE
0+000.00	0.03	0.00	0.00	0.00	0.00	0.00
0+005.10	7.84	0.00	20.06	0.00	20.06	0.00
0+010.00	5.30	0.20	32.19	0.50	52.24	0.50
0+020.00	1.64	1.80	34.68	10.00	86.93	10.49
0+021.39	1.43	2.03	2.13	2.66	89.06	13.15
0+024.89	5.69	0.64	12.46	4.67	101.52	17.82
0+030.00	4.65	1.48	26.44	5.41	127.95	23.23
0+040.00	2.13	3.29	33.89	23.82	161.85	47.06
0+050.00	0.08	7.54	11.04	54.15	172.89	101.21
0+053.34	0.00	8.88	0.14	27.42	173.02	128.63
0+058.24	0.00	8.40	0.00	42.35	173.02	170.97
0+060.00	0.00	9.51	0.00	15.75	173.02	186.72
0+070.00	0.00	15.72	0.00	126.17	173.02	312.89
0+075.00	0.00	0.00	0.00	39.31	173.02	352.20

REPUBLICA DE PANAMA

PROVINCIA: CHIRIQUI

DISTRITO: DAVID

CORREGIMIENTO: CHIRIQUI

LUGAR: CHIRIQUI

PLANO TOPOGRAFICO

PERFIL LONGITUDINAL, SECCIONES TRANSVERSALES,

TABLA DE VOLUMENES TOTALES

TECNICO

EN :

TOPOGRAFIA

DIBUJADO:

GUSTAVO RODRIGUEZ

CEDULA: 4-748-1731

LICENCIA N°: 2021-304-095

G R

S

TOPOGRAFIA Y DISEÑO

DAVID CHIRIQUI - PANAMA

TEL: 0911 3333333

PROYECTO ESTUDIO, DISEÑO, DESARROLLO DE PLANOS Y

CONSTRUCCION PARA LOS DORMITORIOS UNIVERSITARIOS

PARA LA FACULTAD DE CIENCIAS AGROPECUARIAS SEDE

ESCALA : INDICADAS

FECHA: OCTUBRE 2023

HOJA:

1 / 1