



CERTIFICACIÓN SG. No. 032-05-2024

EL SECRETARIO GENERAL DE LA AUTORIDAD MARÍTIMA DE PANAMÁ, en uso de sus facultades legales y a solicitud de la apoderada especial en representación de la sociedad SEASUCCESS INVESTMENT, S.A.


CERTIFICA:

- PRIMERO:** Que la sociedad **SEASUCCESS INVESTMENT, S.A.**, inscrita a folio No. 155701737 de la Sección Mercantil del Registro Público de Panamá, cuya Presidente y Representante Legal es la señora **DANAYS RITELLA DE LUCA ARROYO**, ha presentado mediante apoderada especial, ante la Autoridad Marítima de Panamá, el día 25 de abril de 2024, solicitud de **Concesión Administrativa** de relleno sobre fondo de mar, ubicado frente al Centro de Convenciones Figali, Amador.
- SEGUNDO:** Que la solicitud antes mencionada, actualmente se encuentran en trámite en la Autoridad Marítima de Panamá.
- TERCERO:** Que la presente certificación es para uso exclusivo del Ministerio de Ambiente.


La presente certificación no constituye permiso alguno, ni autoriza a la sociedad **SEASUCCESS INVESTMENT, S.A.**, a iniciar ningún tipo de operación.

Dado en la Ciudad de Panamá, a los siete (7) días del mes de mayo del año dos mil veinticuatro (2024).





RAÚL H. GUTIÉRREZ F.
Secretario General

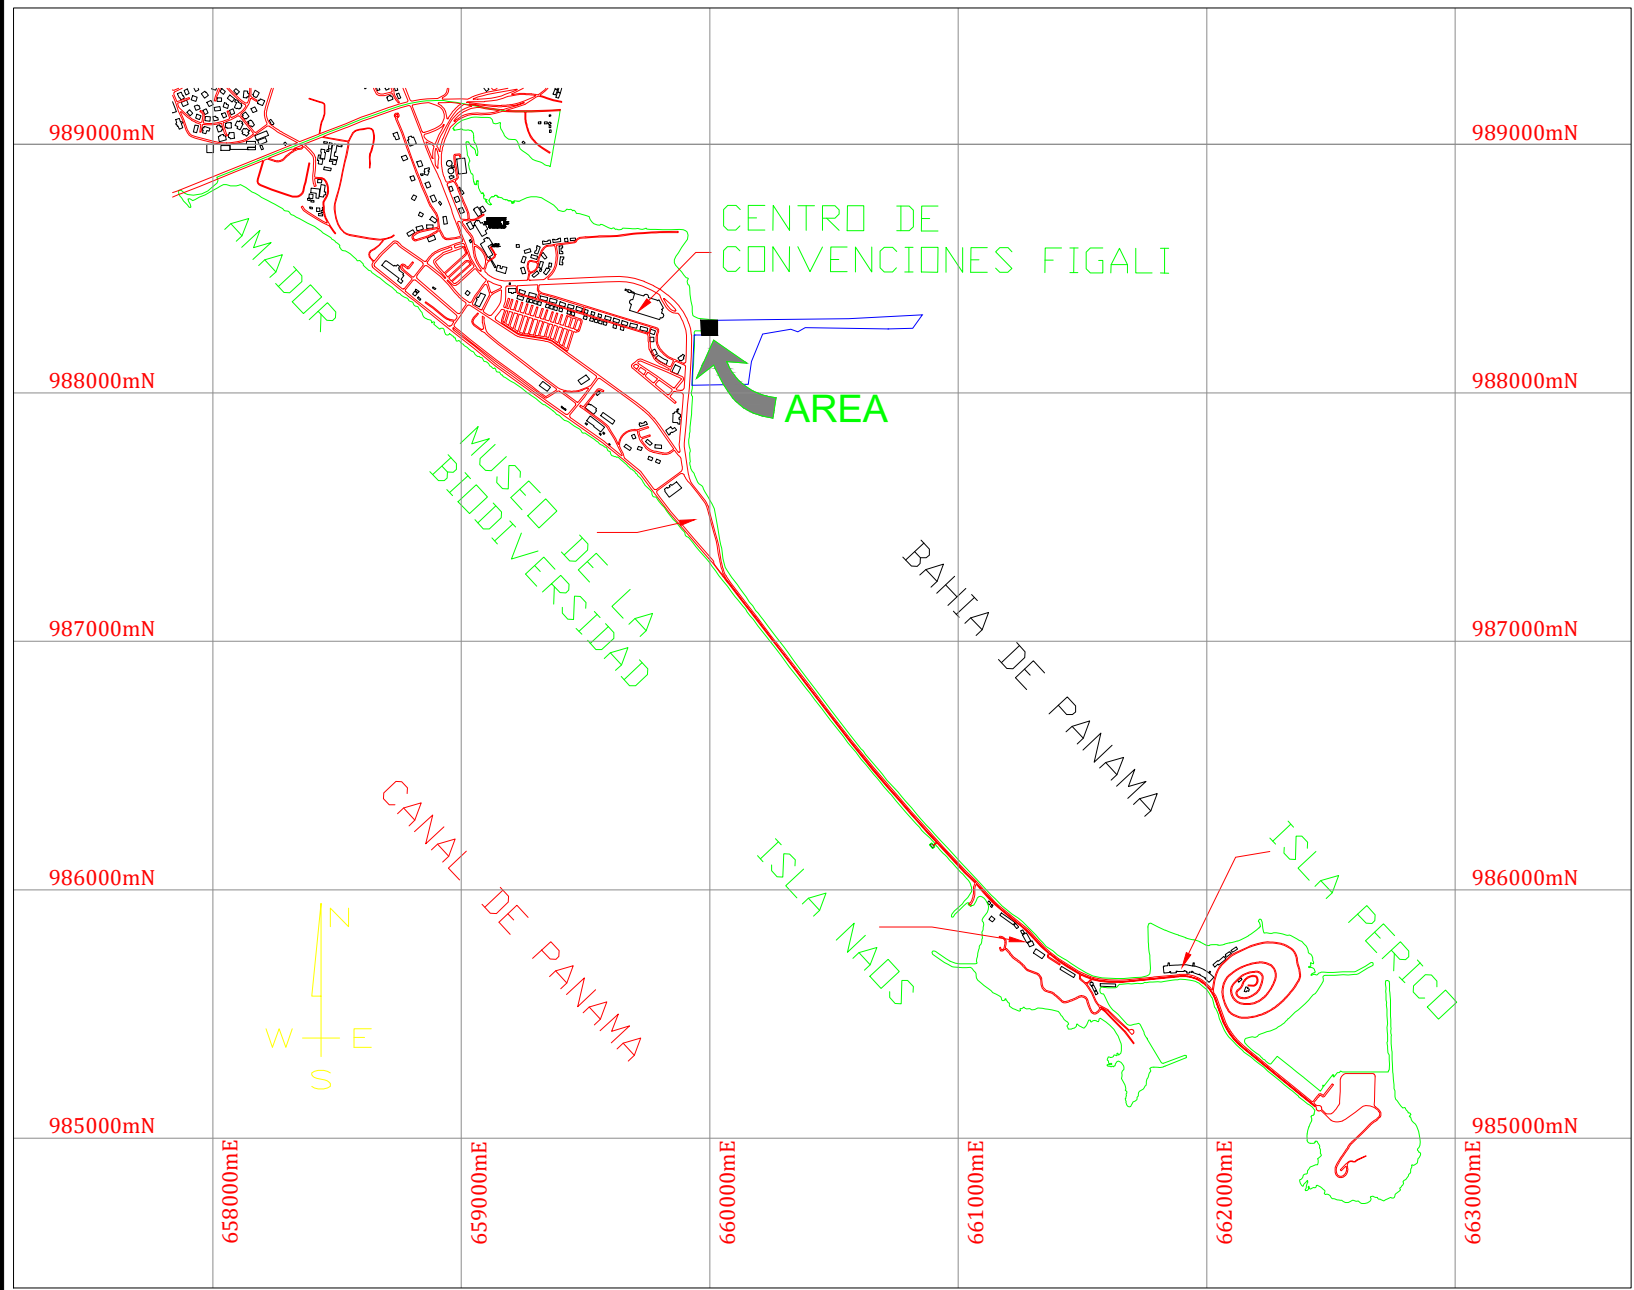

LOCALIZACIÓN REGIONAL:
ESCALA 1:30 000

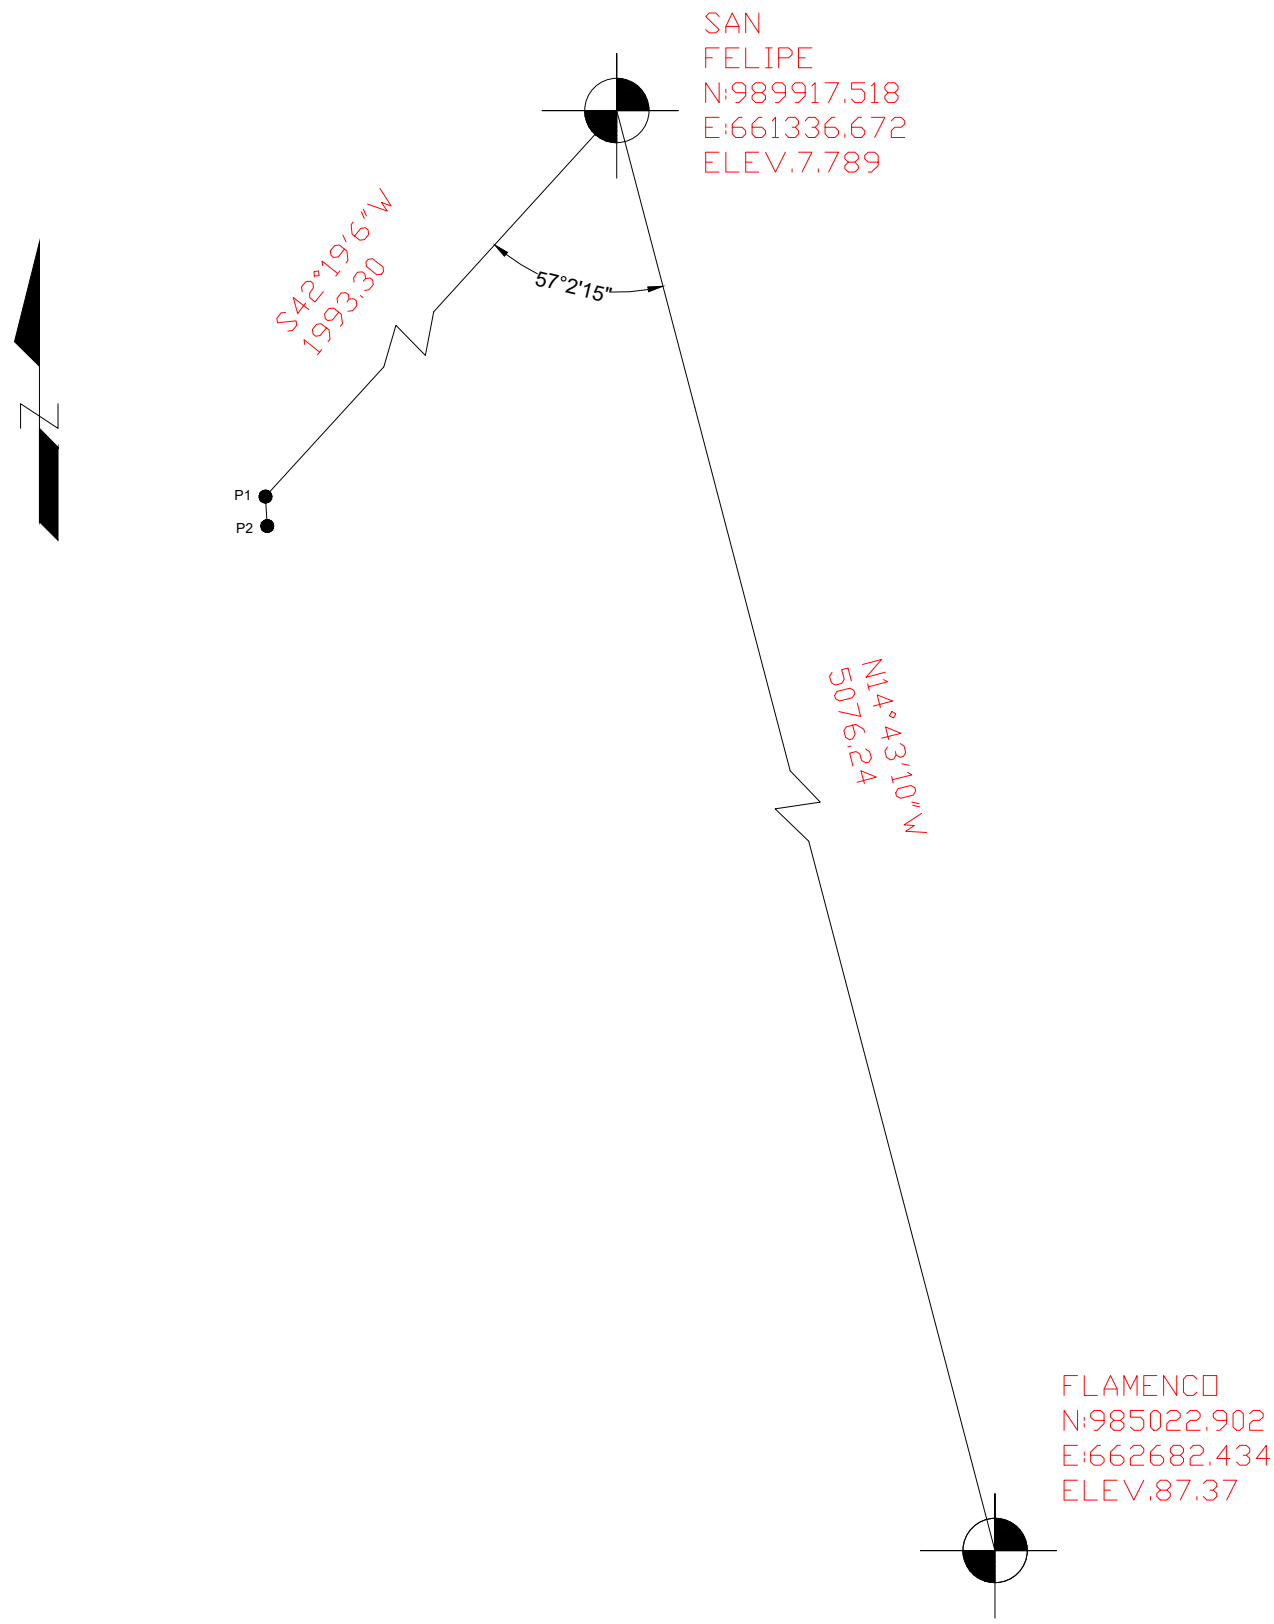

DETALLE DE AMARRE
ESCALA 1: 15000

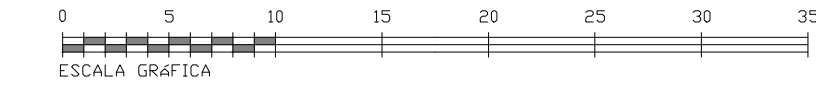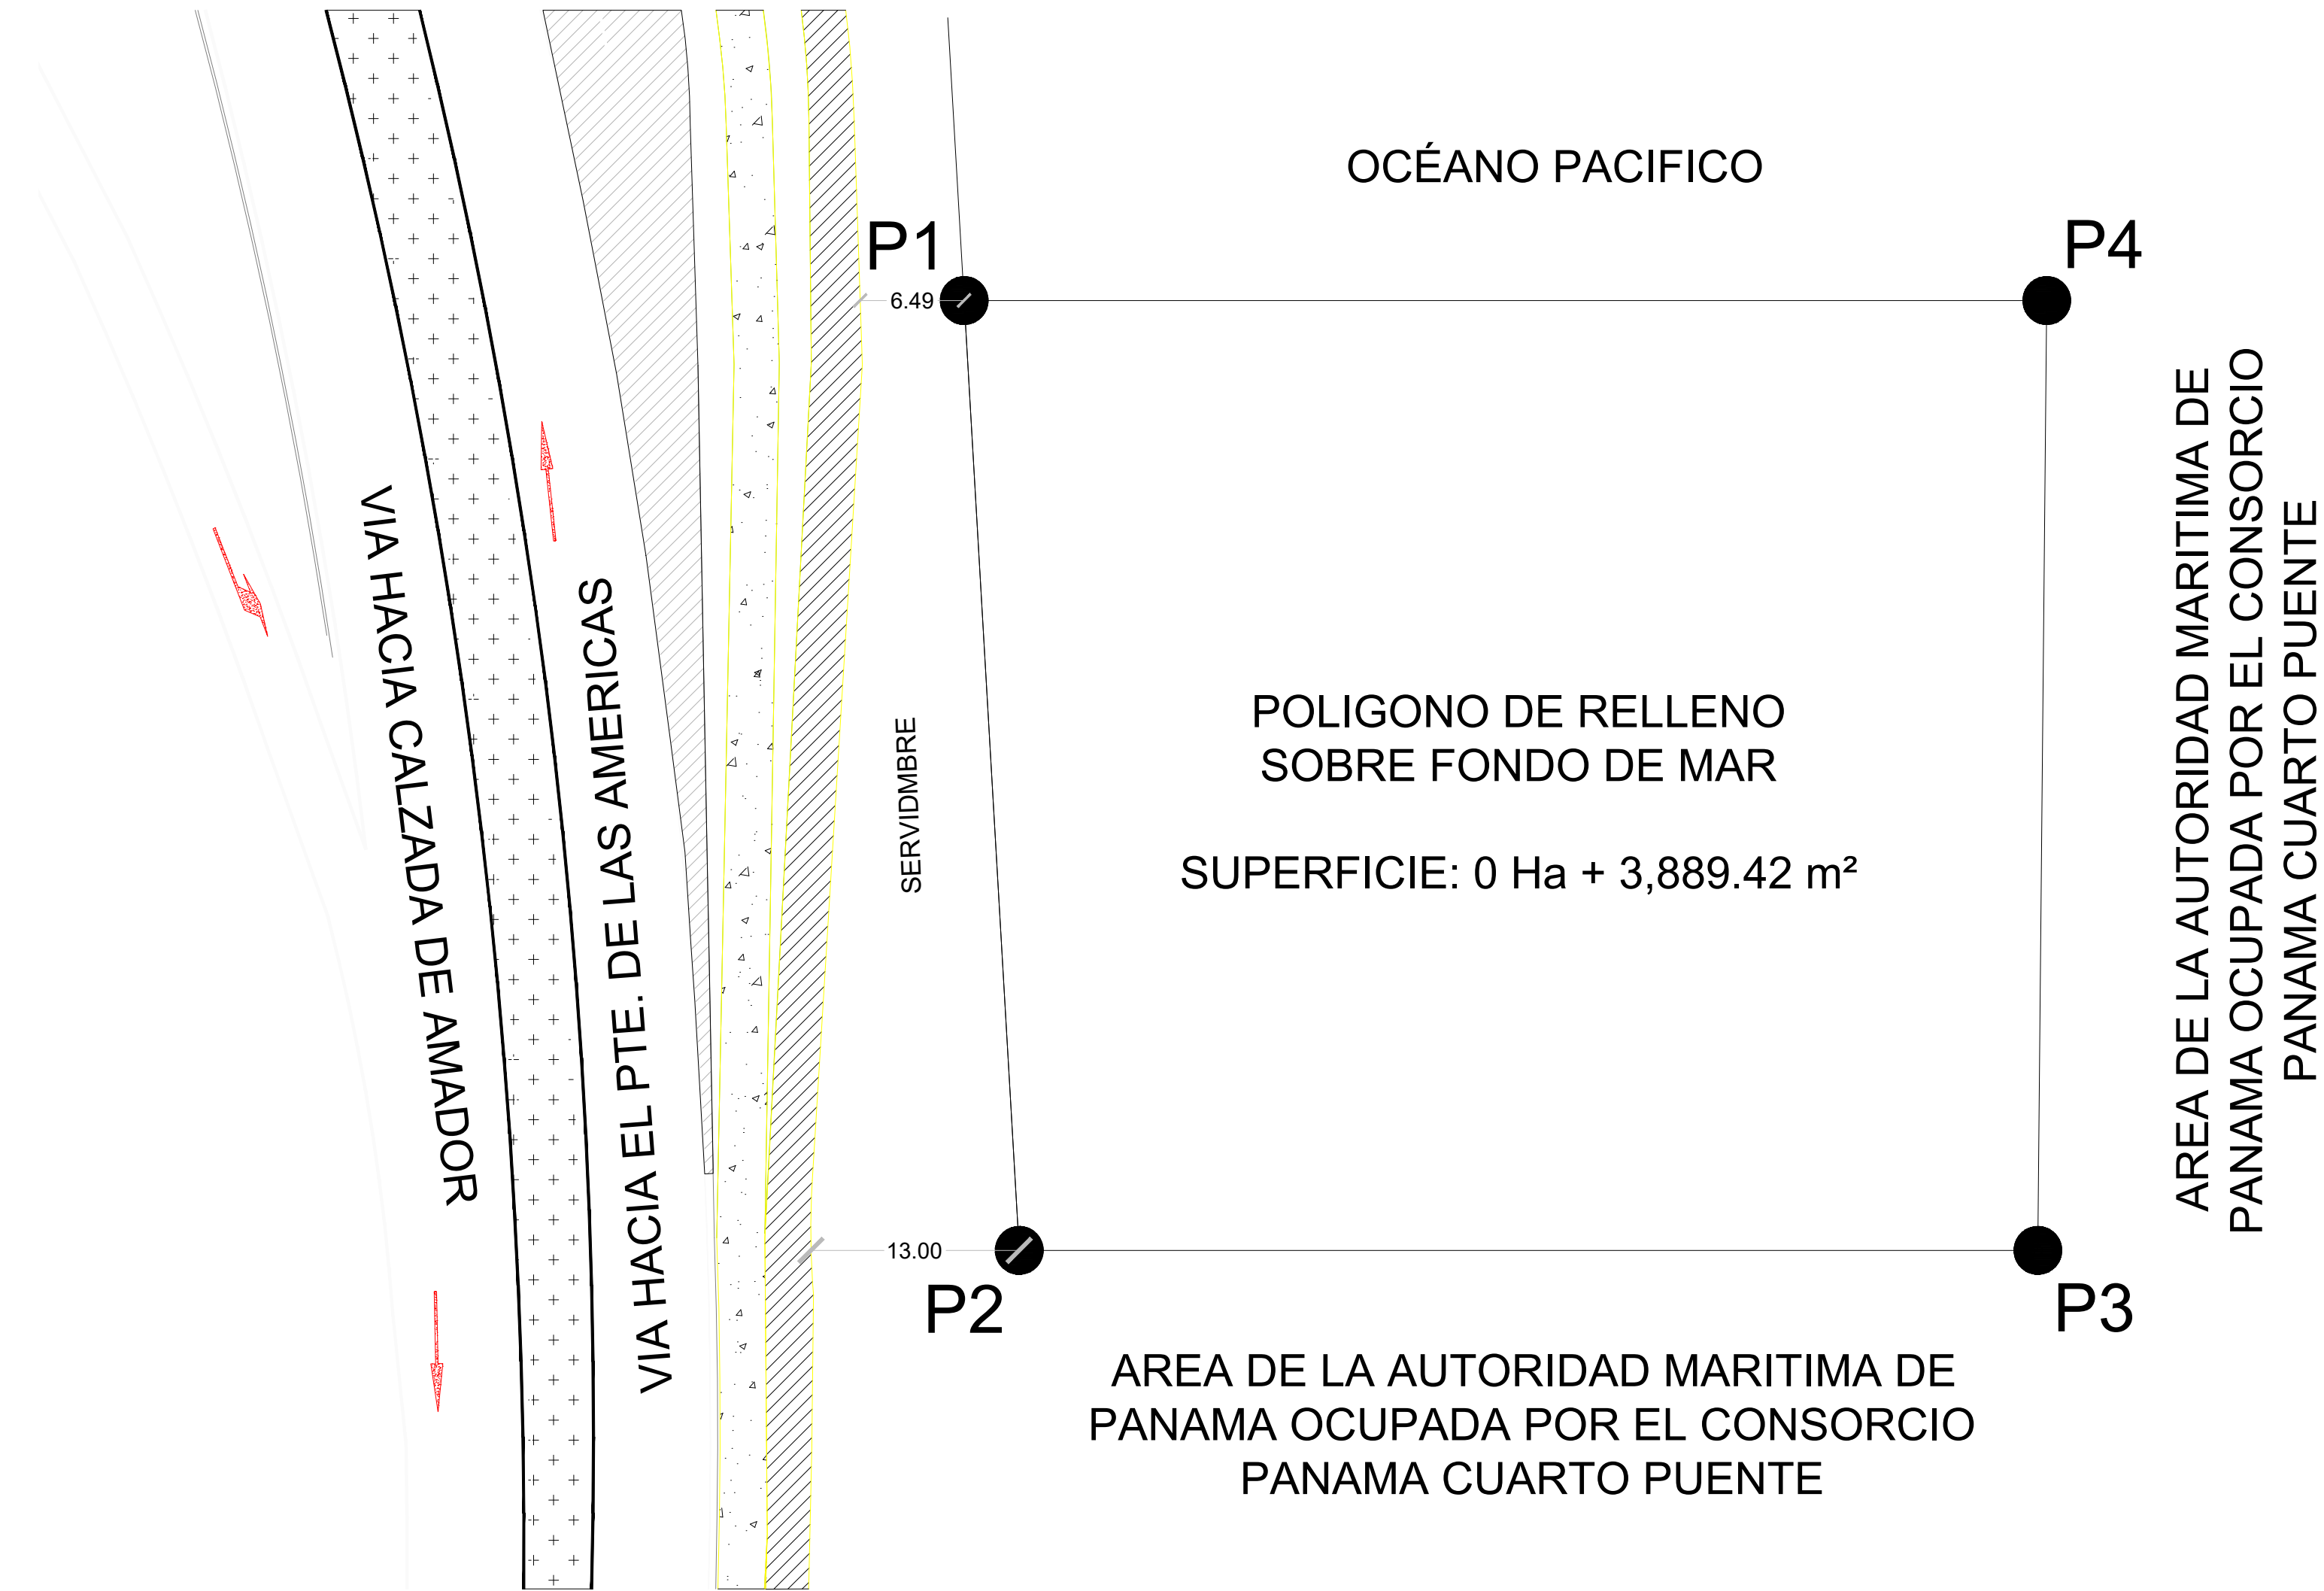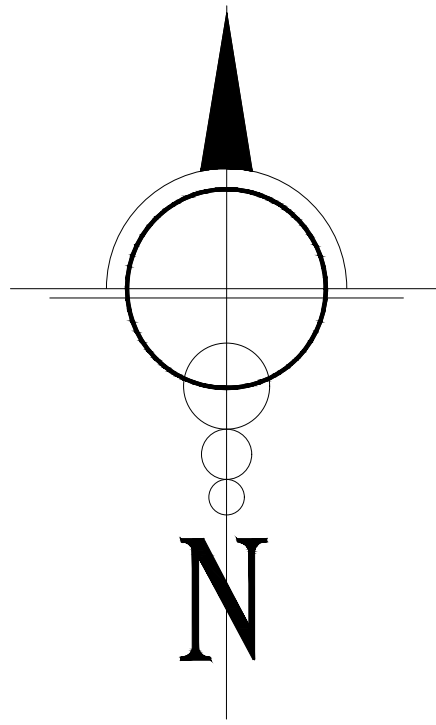

ESCALA 1: 350
ESCALA NÚMERICA 1 cm : 3.5 m

TABLA DE DATOS

POLIGONO DE RELLENO SOBRE FONDO DE MAR					
VERTICE	LADO	DIST.	RUMBO	ESTE	NORTE
P1	P1 - P2	59.40	S 3°19'2.1" E	659994.69	988443.64
P2	P2 - P3	63.60	S 89°59'53.5" E	659998.13	988384.34
P3	P3 - P4	59.30	N 0°32'3.5" E	660061.72	988384.34
P4	P4 - P1	67.58	O	660062.27	988443.64

DETALLE DE AREA:
AREA DE RELLENO SOBRE FONDO DE MAR: 0 Ha + 3,889.42 m²

LINDEROS:

NORTE: OCÉANO PACIFICÓ

ESTE: AREA DE LA AUTORIDAD MARITIMA DE PANAMA OCUPADA POR EL CONSORCIO PANAMA CUARTO PUENTE

SUR: AREA DE LA AUTORIDAD MARITIMA DE PANAMA OCUPADA POR EL CONSORCIO PANAMA CUARTO PUENTE

OESTE: VIA HACIA EL PTE. DE LAS AMERICAS Y VÍA HACIA AMADOR

- NOTAS:
- SE UTILIZÓ EN NORTE DE CUADRÍCULA.
 - EL POLÍGONO SE ENCUENTRA PARCIALMENTE CERCADO.
 - TODOS LOS VÉRTICES ESTÁN DEBIDAMENTE MONUMENTADOS CON PINES DE ACERO.
 - LAS COORDENADAS ESTÁN BASADAS EN EL SISTEMA DE PROYECCIÓN UTM, DATUM WGS-84, ZONA 17 N.
 - LAS COORDENADAS SE OBTUVIERON MEDIANTE UN GPS DIFERENCIAL MARCA: SOUTH, MODELO: G1 PLUS GNSS.
 - LAS DISTANCIAS ESTÁN DADAS EN METROS Y LOS ÁNGULOS EN GRADOS.
 - LOS PUNTOS DE CONTROL PARA EL AMARRE SON LOS SIGUIENTES:
SAN FELIPE: N 989917.518 Y E 661336.672
FLAMENCO: N 985022.902 Y E 662682.434

GENERALES DEL REP. LEGAL

Nombre: _____

Firma: _____

Cédula: _____

REPUBLICA DE PANAMA

PROVINCIA: PANAMA DISTRITO: PANAMA

CORREGIMIENTO: ANCON LUGAR: CALZADA DE AMADOR

PLANO DE MENSURA DEL ÁREA DE RELLENO SOBRE FONDO DE MAR SOLICITADO EN CONCESIÓN ADMINISTRATIVA A LA AUTORIDAD MARÍTIMA DE PANAMÁ POR:

SEASUCCESS INVESTMENT, S.A.

AREA TOTAL SOLICITADA
0 Ha + 3,889.42 m²

PROFESIONAL RESPONSABLE
SARAHY J. MELENDEZ BECERRA

CEDULA: 8 - 873 - 1175

LICENCIA: 2016-206-002

ESCALA: INDICADA

FECHA: ABRIL 2024