




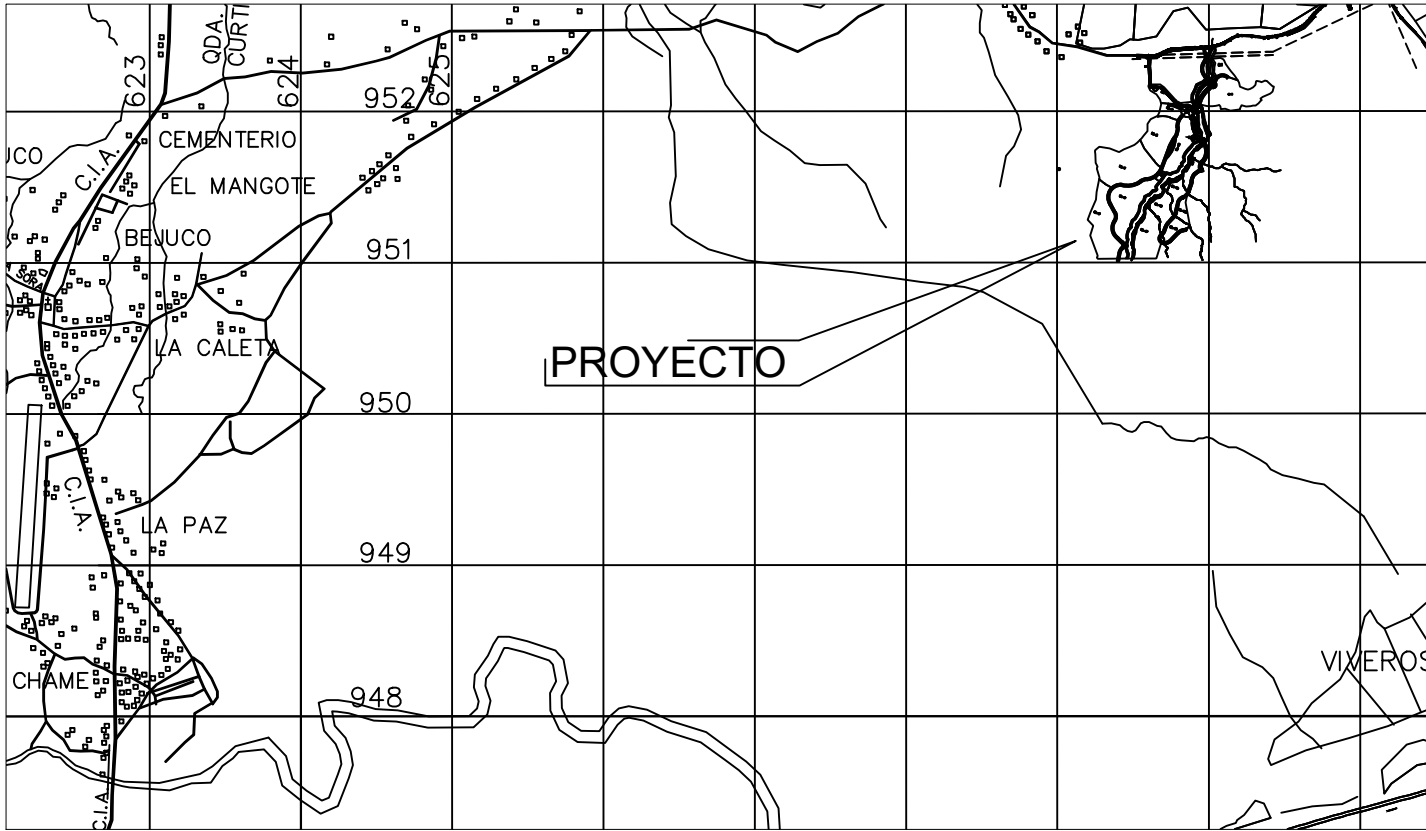


LOCALIZACION REGIONAL  
ESCALA = 1 : 50,000

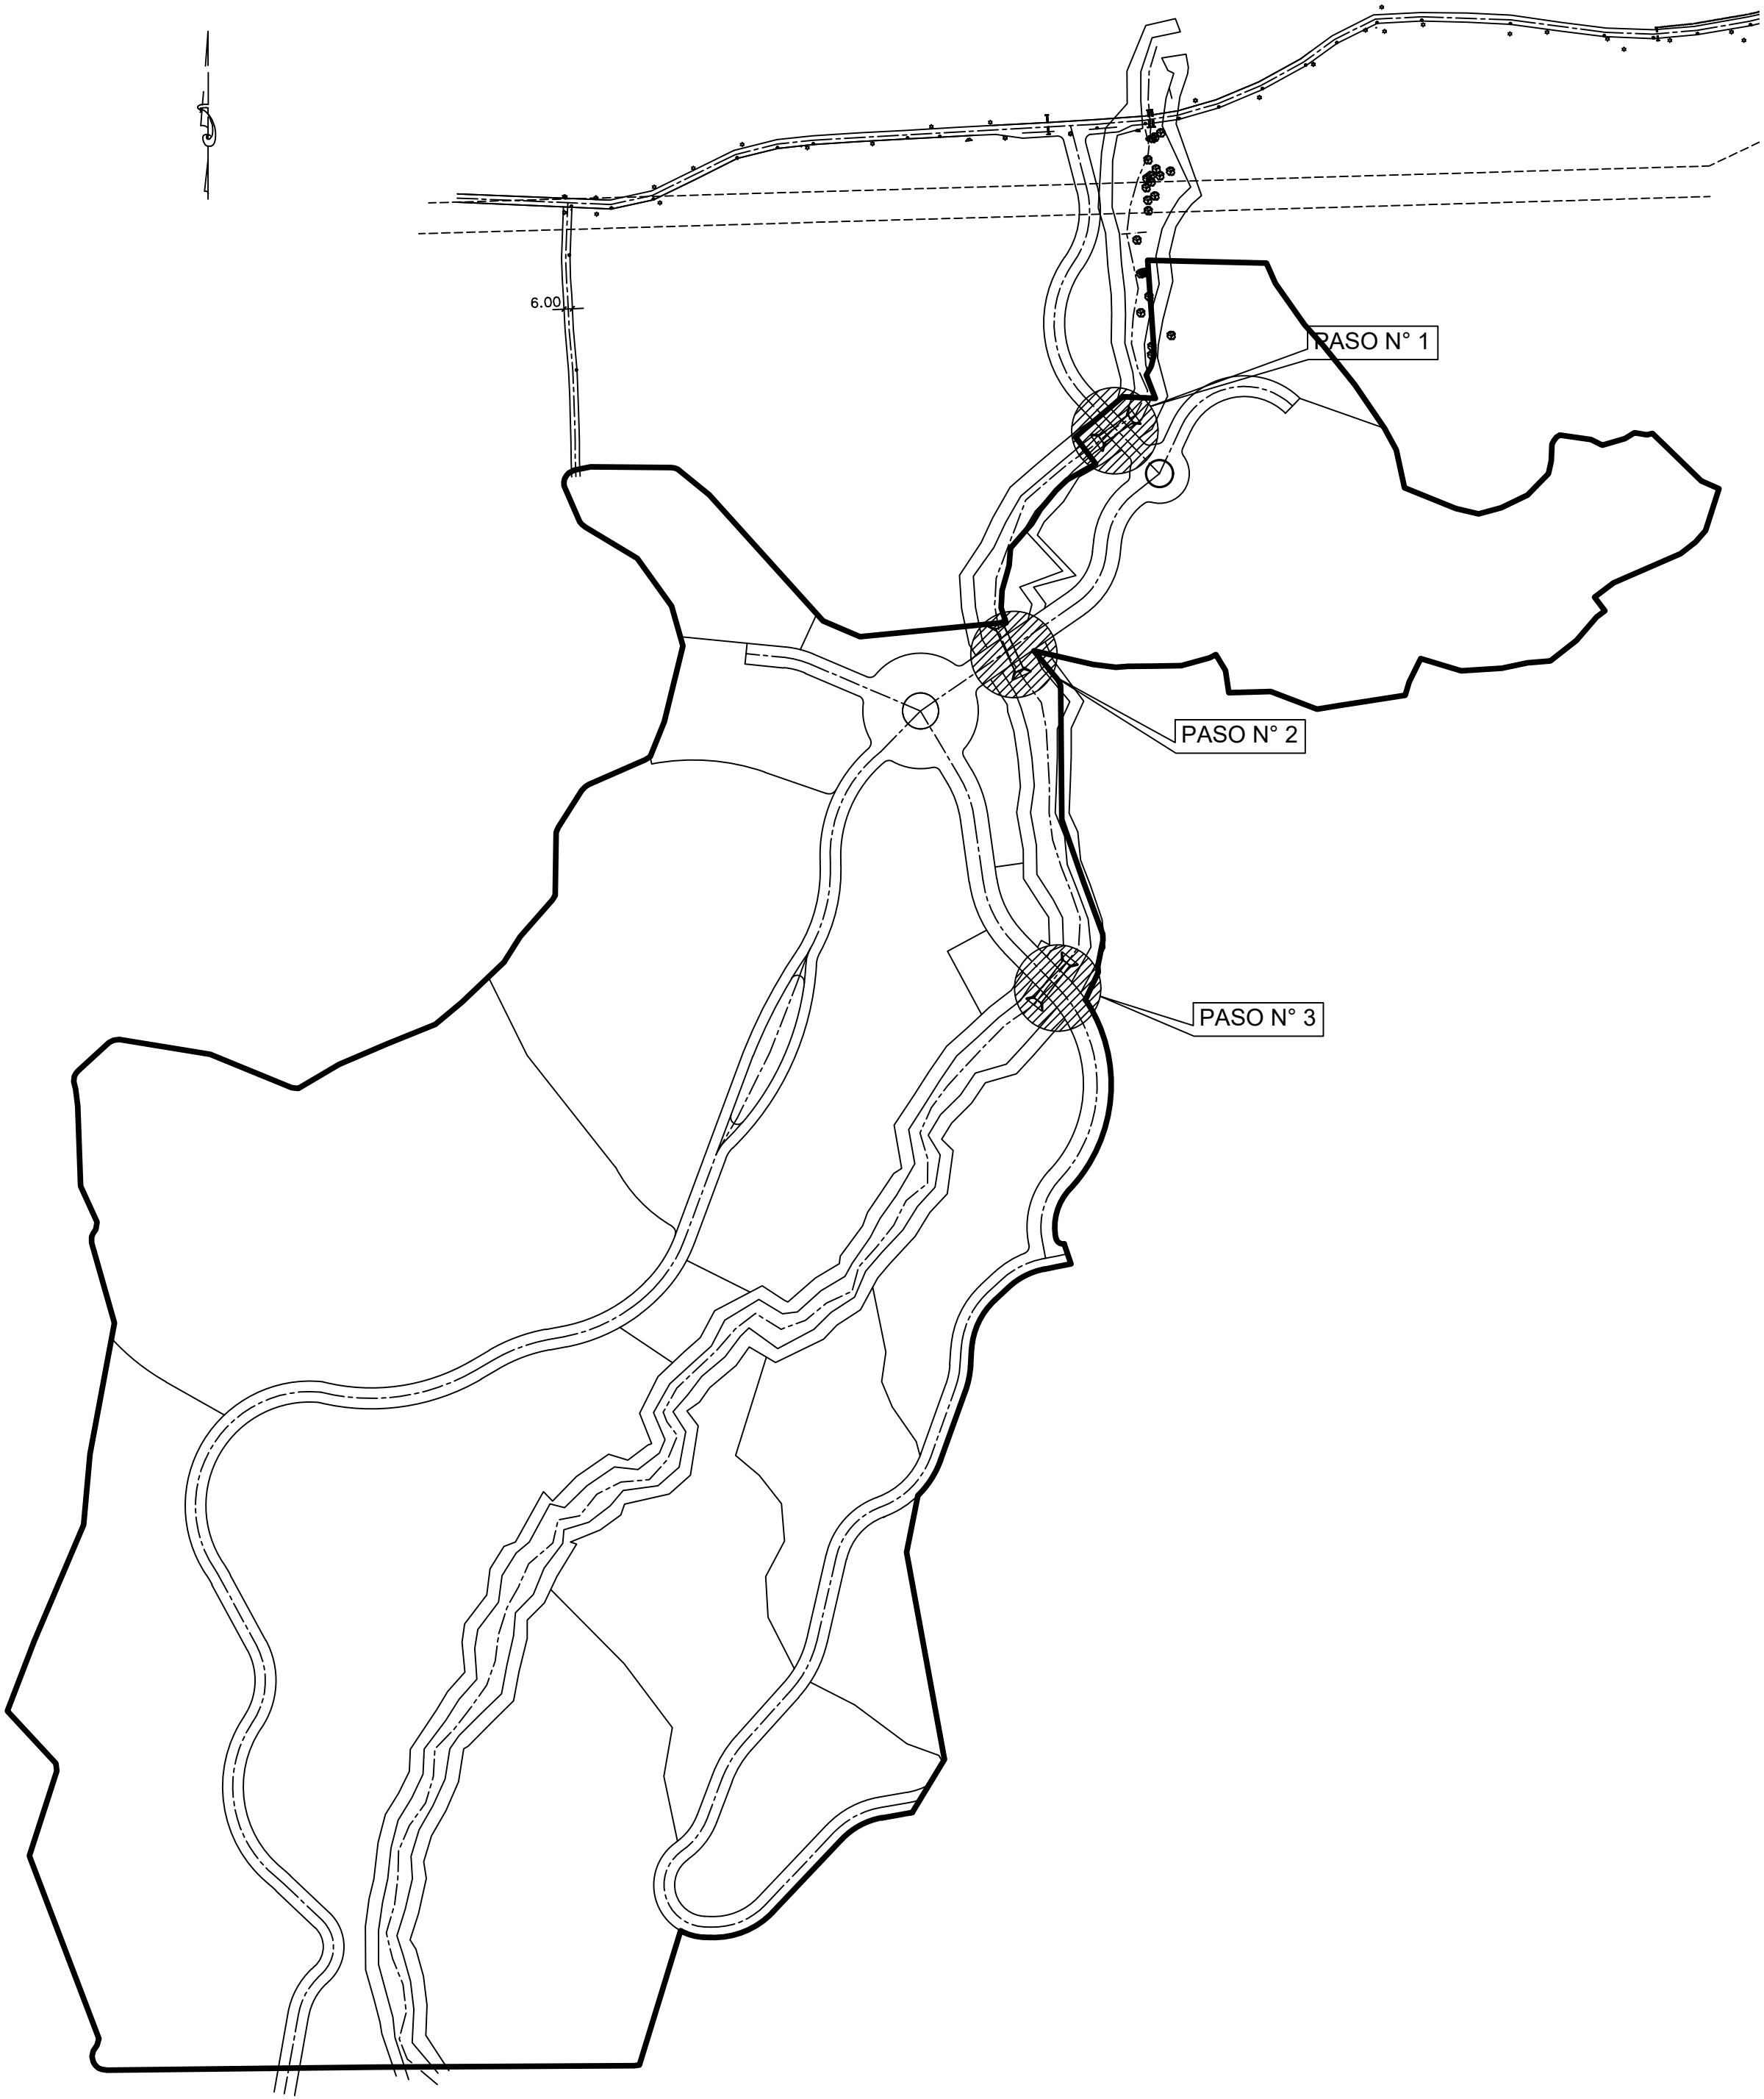


PLANTA DE UBICACION DE PASOS  
ESCALA = 1 : 4000

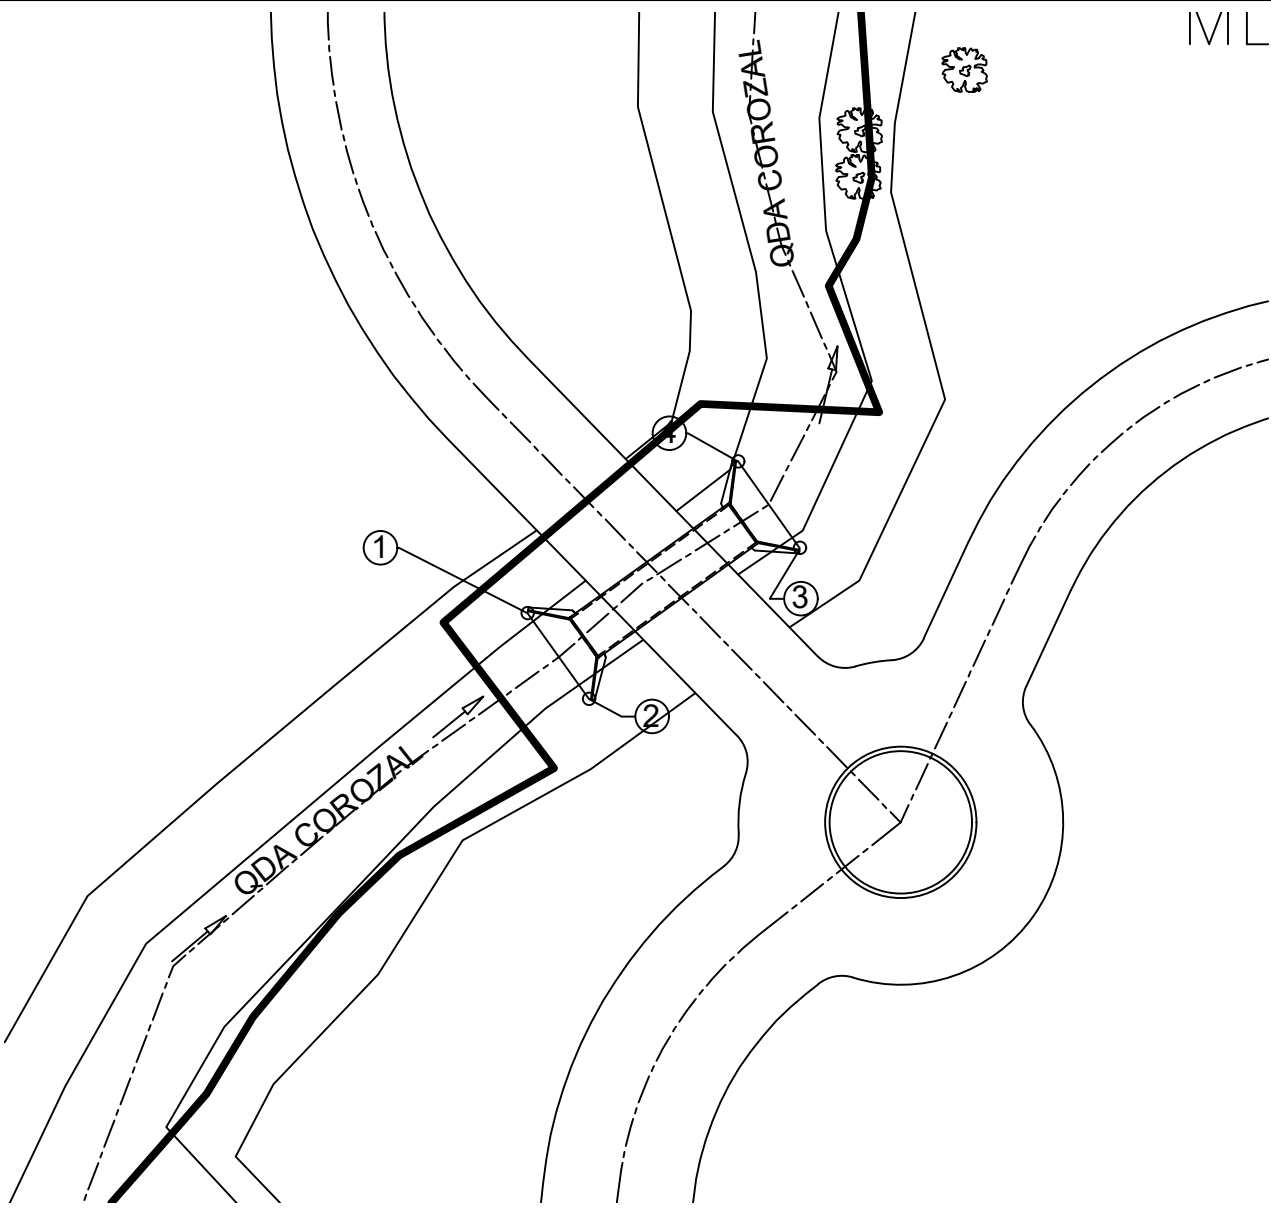

COORDENADAS - PASO N° 1  
ESCALA = 1 : 1,000

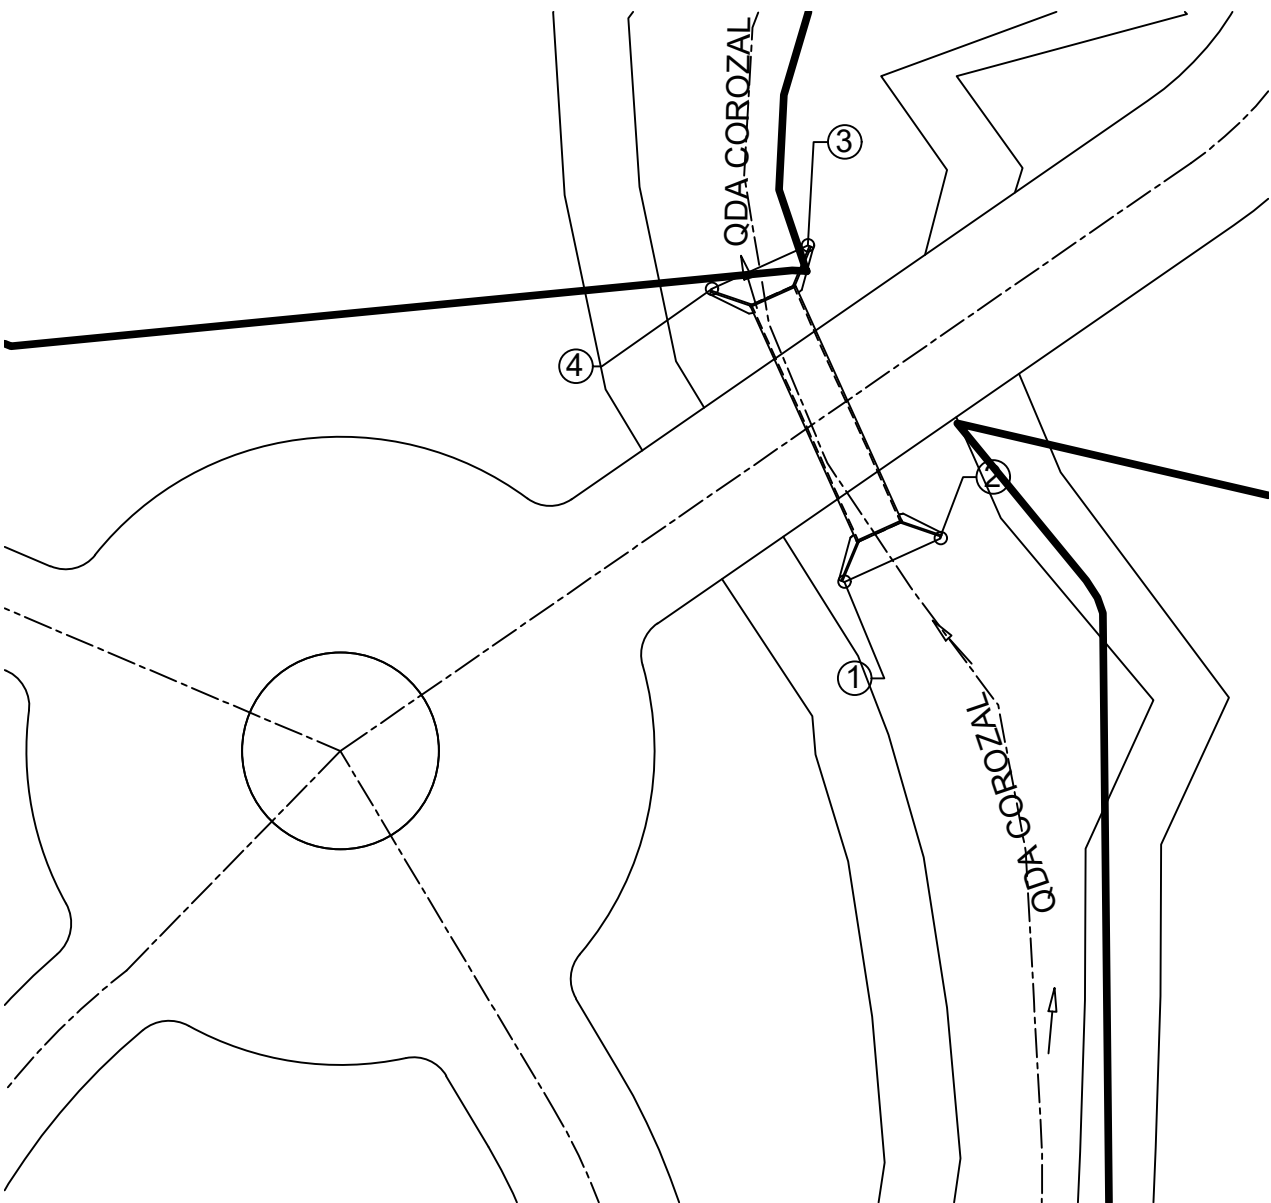

COORDENADAS - PASO N° 2  
ESCALA = 1 : 1,000

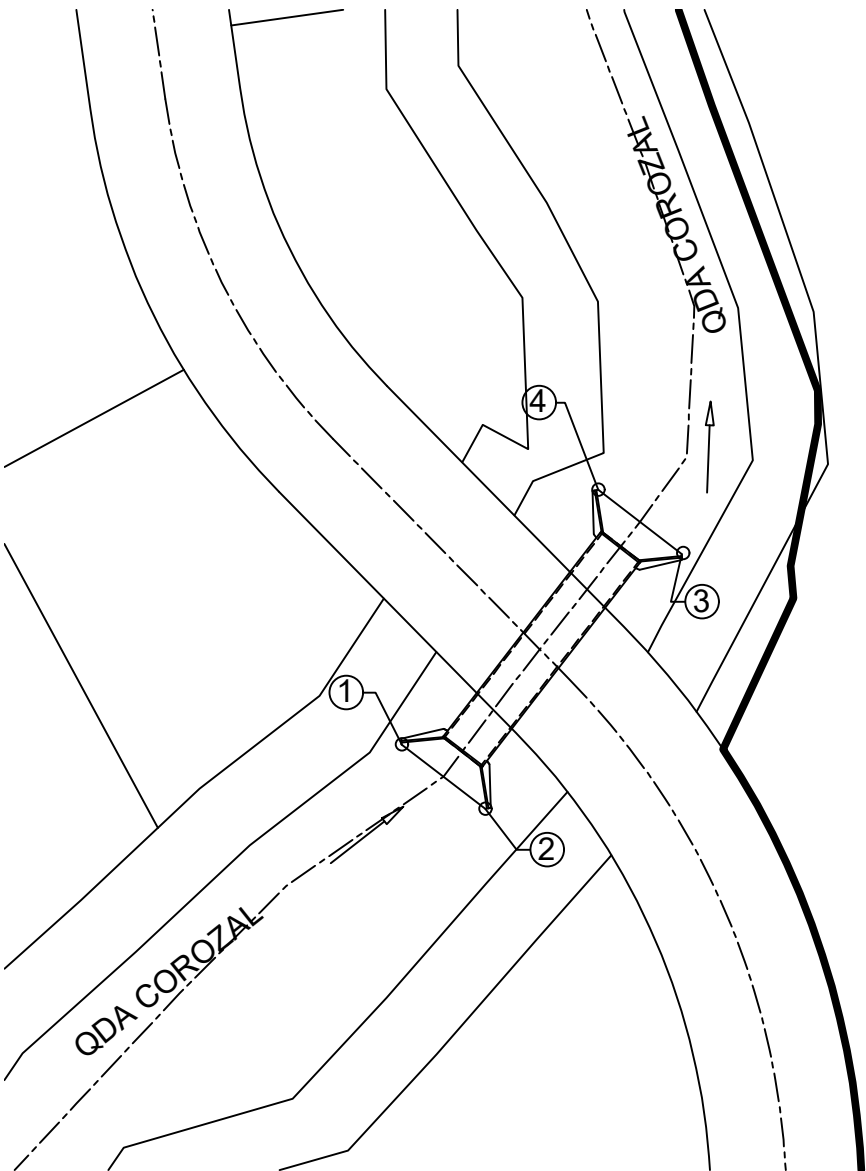

COORDENADAS - PASO N° 3  
ESCALA = 1 : 1,000

| PASOS SOBRE QUEBRADA COROZAL |                                           |                 |            |                         |
|------------------------------|-------------------------------------------|-----------------|------------|-------------------------|
| PASO N° 1                    | DESCRIPCION, CARACTERISTICAS DE LA OBRA   | COORDENADAS UTM |            | SUPERFICIE A INTERVENIR |
|                              |                                           | ESTE            | NORTE      |                         |
| ①                            | CAJON PLUVIAL EN CONCRETO TIPO 1008 (MOP) | 629979.023      | 952199.893 | A = 515.282 m2          |
| ②                            |                                           | 629987.159      | 952188.549 |                         |
| ③                            |                                           | 630015.023      | 952208.538 |                         |
| ④                            |                                           | 630006.885      | 952219.974 |                         |

| PASOS SOBRE QUEBRADA COROZAL |                                           |                 |            |                         |
|------------------------------|-------------------------------------------|-----------------|------------|-------------------------|
| PASO N° 2                    | DESCRIPCION, CARACTERISTICAS DE LA OBRA   | COORDENADAS UTM |            | SUPERFICIE A INTERVENIR |
|                              |                                           | ESTE            | NORTE      |                         |
| ①                            | CAJON PLUVIAL EN CONCRETO TIPO 1008 (MOP) | 629923.024      | 952023.806 | A = 637.670 m2          |
| ②                            |                                           | 629935.743      | 952029.562 |                         |
| ③                            |                                           | 629918.199      | 952068.327 |                         |
| ④                            |                                           | 629905.479      | 952062.570 |                         |

| PASOS SOBRE QUEBRADA COROZAL |                                           |                 |            |                         |
|------------------------------|-------------------------------------------|-----------------|------------|-------------------------|
| PASO N° 3                    | DESCRIPCION, CARACTERISTICAS DE LA OBRA   | COORDENADAS UTM |            | SUPERFICIE A INTERVENIR |
|                              |                                           | ESTE            | NORTE      |                         |
| ①                            | CAJON PLUVIAL EN CONCRETO TIPO 1008 (MOP) | 629932.619      | 951794.092 | A = 637.670 m2          |
| ②                            |                                           | 629943.671      | 951785.563 |                         |
| ③                            |                                           | 629969.668      | 951819.248 |                         |
| ④                            |                                           | 629958.615      | 951827.778 |                         |

## CONSULTORES URBANOS PANAMA

|                                |  |                                                                                               |  |                                    |  |
|--------------------------------|--|-----------------------------------------------------------------------------------------------|--|------------------------------------|--|
| DESCRIPCION DEL ANTEPROYECTO : |  | PROMOTOR :                                                                                    |  | DESARROLLO GANADERA DEL CERRO S.A. |  |
| CONTENIDO DE LA HOJA :         |  | UBICACION DEL PROYECTO<br>PROYECTO DE PASADURA DEL CARRILLO DE CHAMÉ, CORREGIMIENTO EL USANO. |  |                                    |  |
| DISEÑO :                       |  | DIRECCION DE OBRAS Y CONSTRUCCIONES MUNICIPALES                                               |  | PRIMA                              |  |
| CONSULTORES URBANOS            |  | LIC. HECTOR A. CRUZ P.                                                                        |  | HOJA #                             |  |
| INGENIERO CIVIL                |  | INGENIERO ELECTROMECANICO                                                                     |  | CAP. N°.                           |  |
| INGENIERO ELECTICO             |  | ESCALAS                                                                                       |  | DUENO O REPRESENT. LEGAL           |  |
| DATOS DE LA FINCA              |  | INDICADAS                                                                                     |  | FECHA                              |  |
|                                |  | MARZO DEL 2024                                                                                |  | DE                                 |  |