




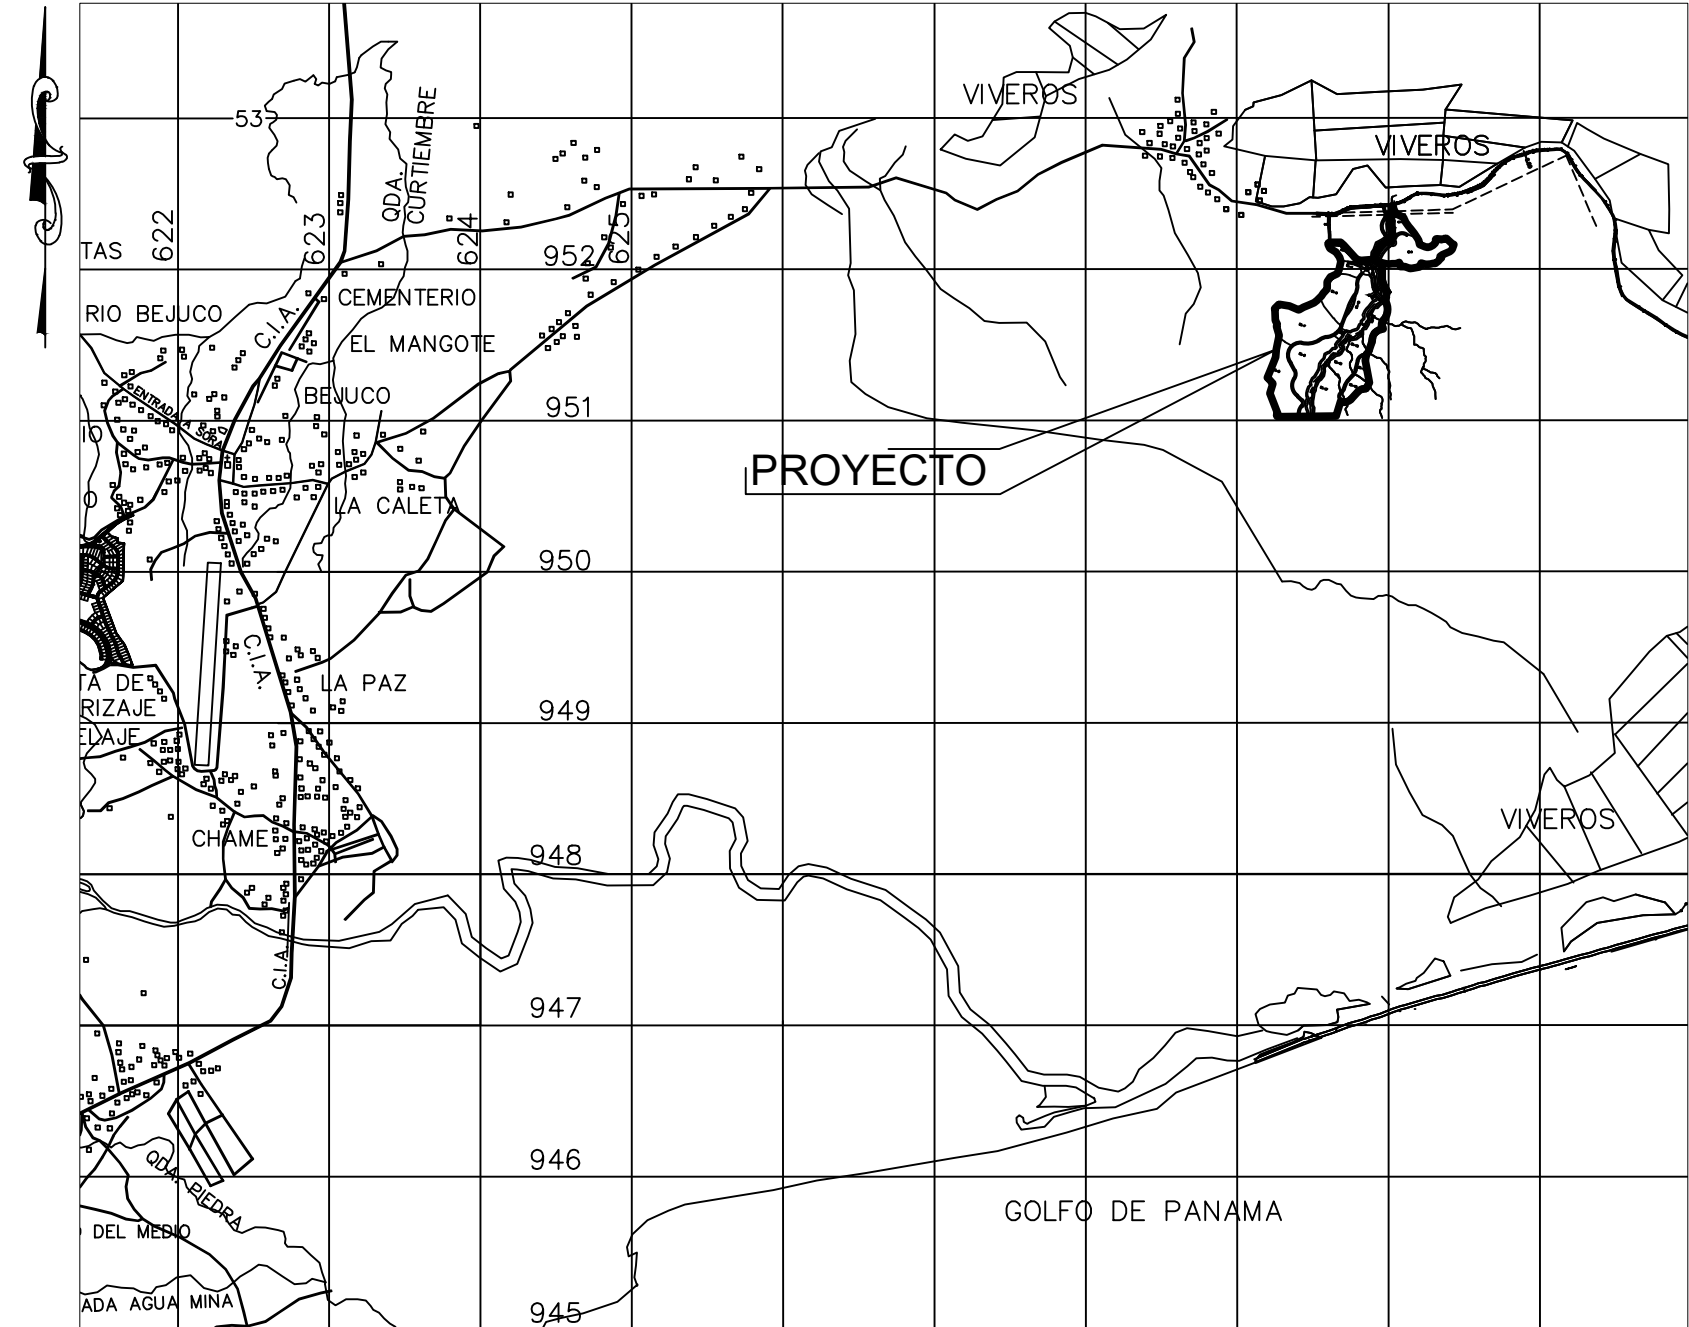

LOCALIZACION REGIONAL
ESCALA = 1 : 50,000

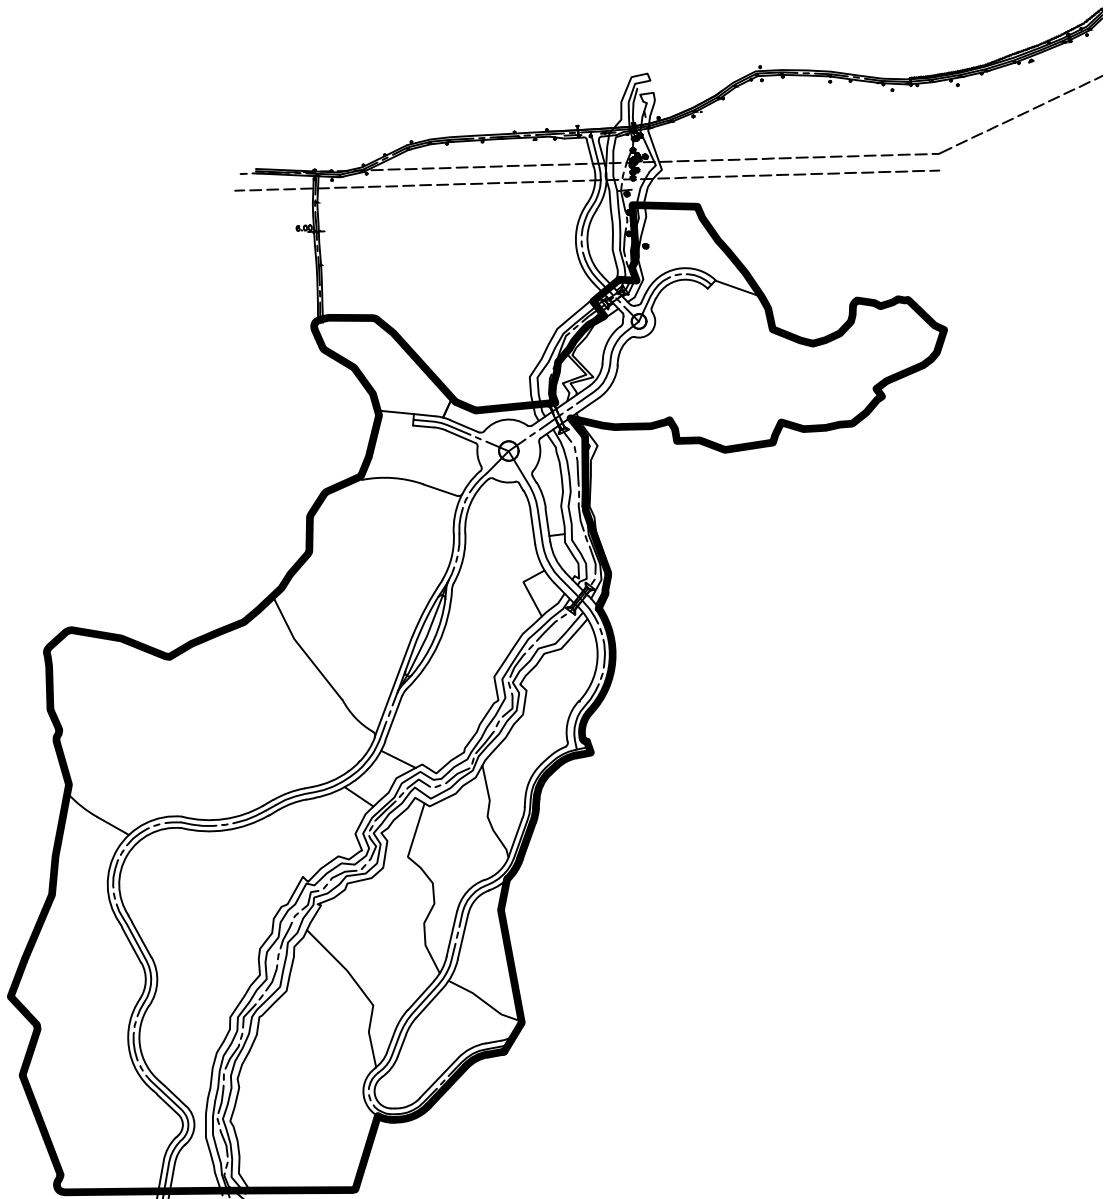

PLANTA GENERAL DE UBICACION
SIN ESCALA

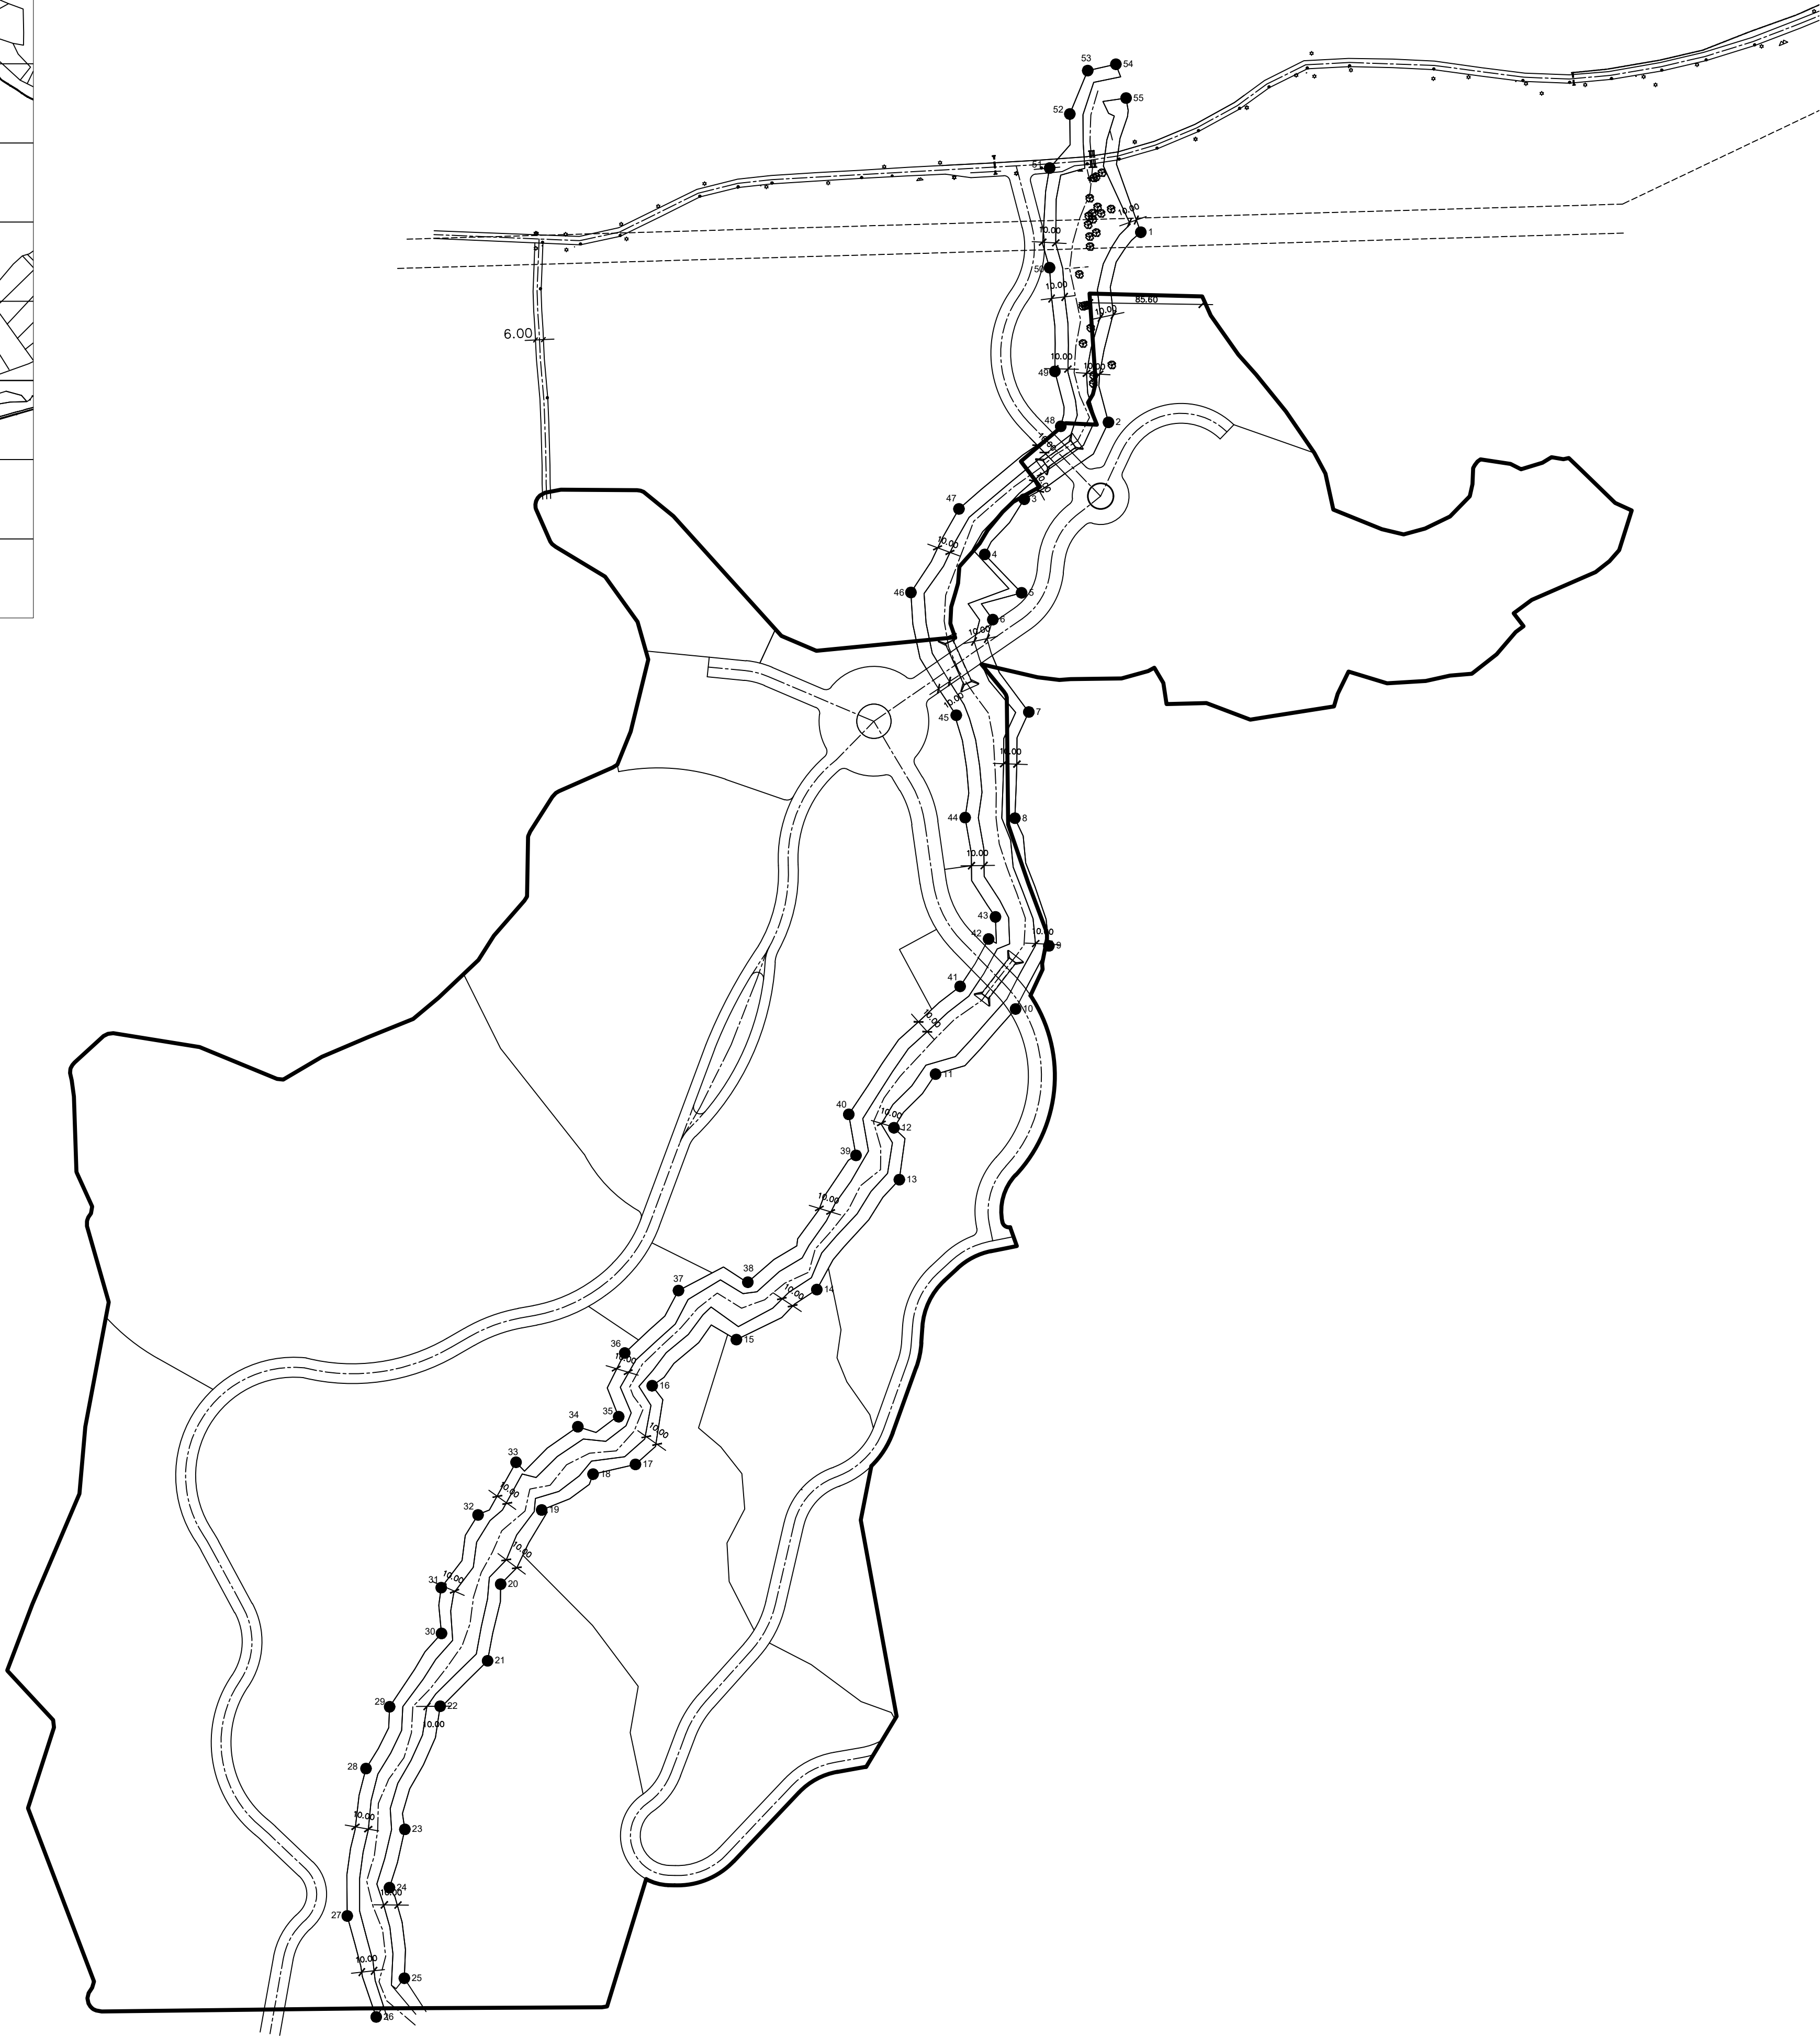

QUEBRADA COROZAL
ESCALA = 1 : 3000

Pts.	ESTE	NORTE
1	630058.784	952372.313
2	630034.272	952228.158
3	629970.464	952169.822
4	629940.441	952128.007
5	629968.360	952098.921
6	629946.594	952078.559
7	629973.911	952008.513
8	629963.364	951927.997
9	629989.041	951831.150
10	629963.869	951783.358
11	629903.154	951733.933
12	629871.561	951693.242
13	629875.639	951653.888
14	629813.128	951570.518
15	629752.074	951532.625
16	629688.224	951497.607
17	629675.581	951437.996
18	629643.362	951430.565
19	629604.428	951403.400
20	629573.300	951347.177
21	629563.444	951289.065
22	629527.483	951254.627
23	629500.635	951161.219
24	629488.959	951117.009
25	629500.260	951048.363
26	629478.958	951019.021
27	629457.003	951095.575
28	629471.179	951207.344
29	629489.102	951254.163
30	629528.413	951309.777
31	629528.280	951344.529
32	629556.185	951399.675
33	629584.990	951439.592
34	629631.844	951466.539
35	629662.847	951474.140
36	629667.441	951522.474
37	629708.151	951569.833
38	629760.800	951576.107
39	629842.848	951672.297
40	629837.335	951703.396
41	629921.746	951800.500
42	629943.338	951836.374
43	629948.596	951853.150
44	629925.601	951928.437
45	629918.807	952006.050
46	629884.506	952099.151
47	629920.834	952162.474
48	629998.062	952225.145
49	629993.629	952266.837
50	629989.589	952345.460
51	629989.689	952420.992
52	630004.991	952461.943
53	630018.523	952494.843
54	630039.937	952499.662
55	630047.606	952474.046

CONSULTORES URBANOS

DESCRIPCION DEL ANTERPROYECTO :		PROMOTOR :	
SEA HILLS		DESARROLLO CANADERA DEL CERRO S.A.	
CONTENIDO DE LA HOJA :		UBICACION DEL PROYECTO	
DESARROLLO		PROVINCIA DE PANAMA OESTE, DISTRITO DE CHAMELARGO, CONCEJUNTO EL CERRILLO	
CONSULTORES URBANOS		DIRECCION DE OBRAS Y CONSTRUCCIONES MUNICIPALES	
INGENIERO CIVIL		FIRMA	
INGENIERO ELECTRICO		DISEÑO O REPRESENT. LEGAL	
DATOS DE LA FINCA		FECHA	
		MARZO DEL 2024	
		CER. N°	
		DE	