


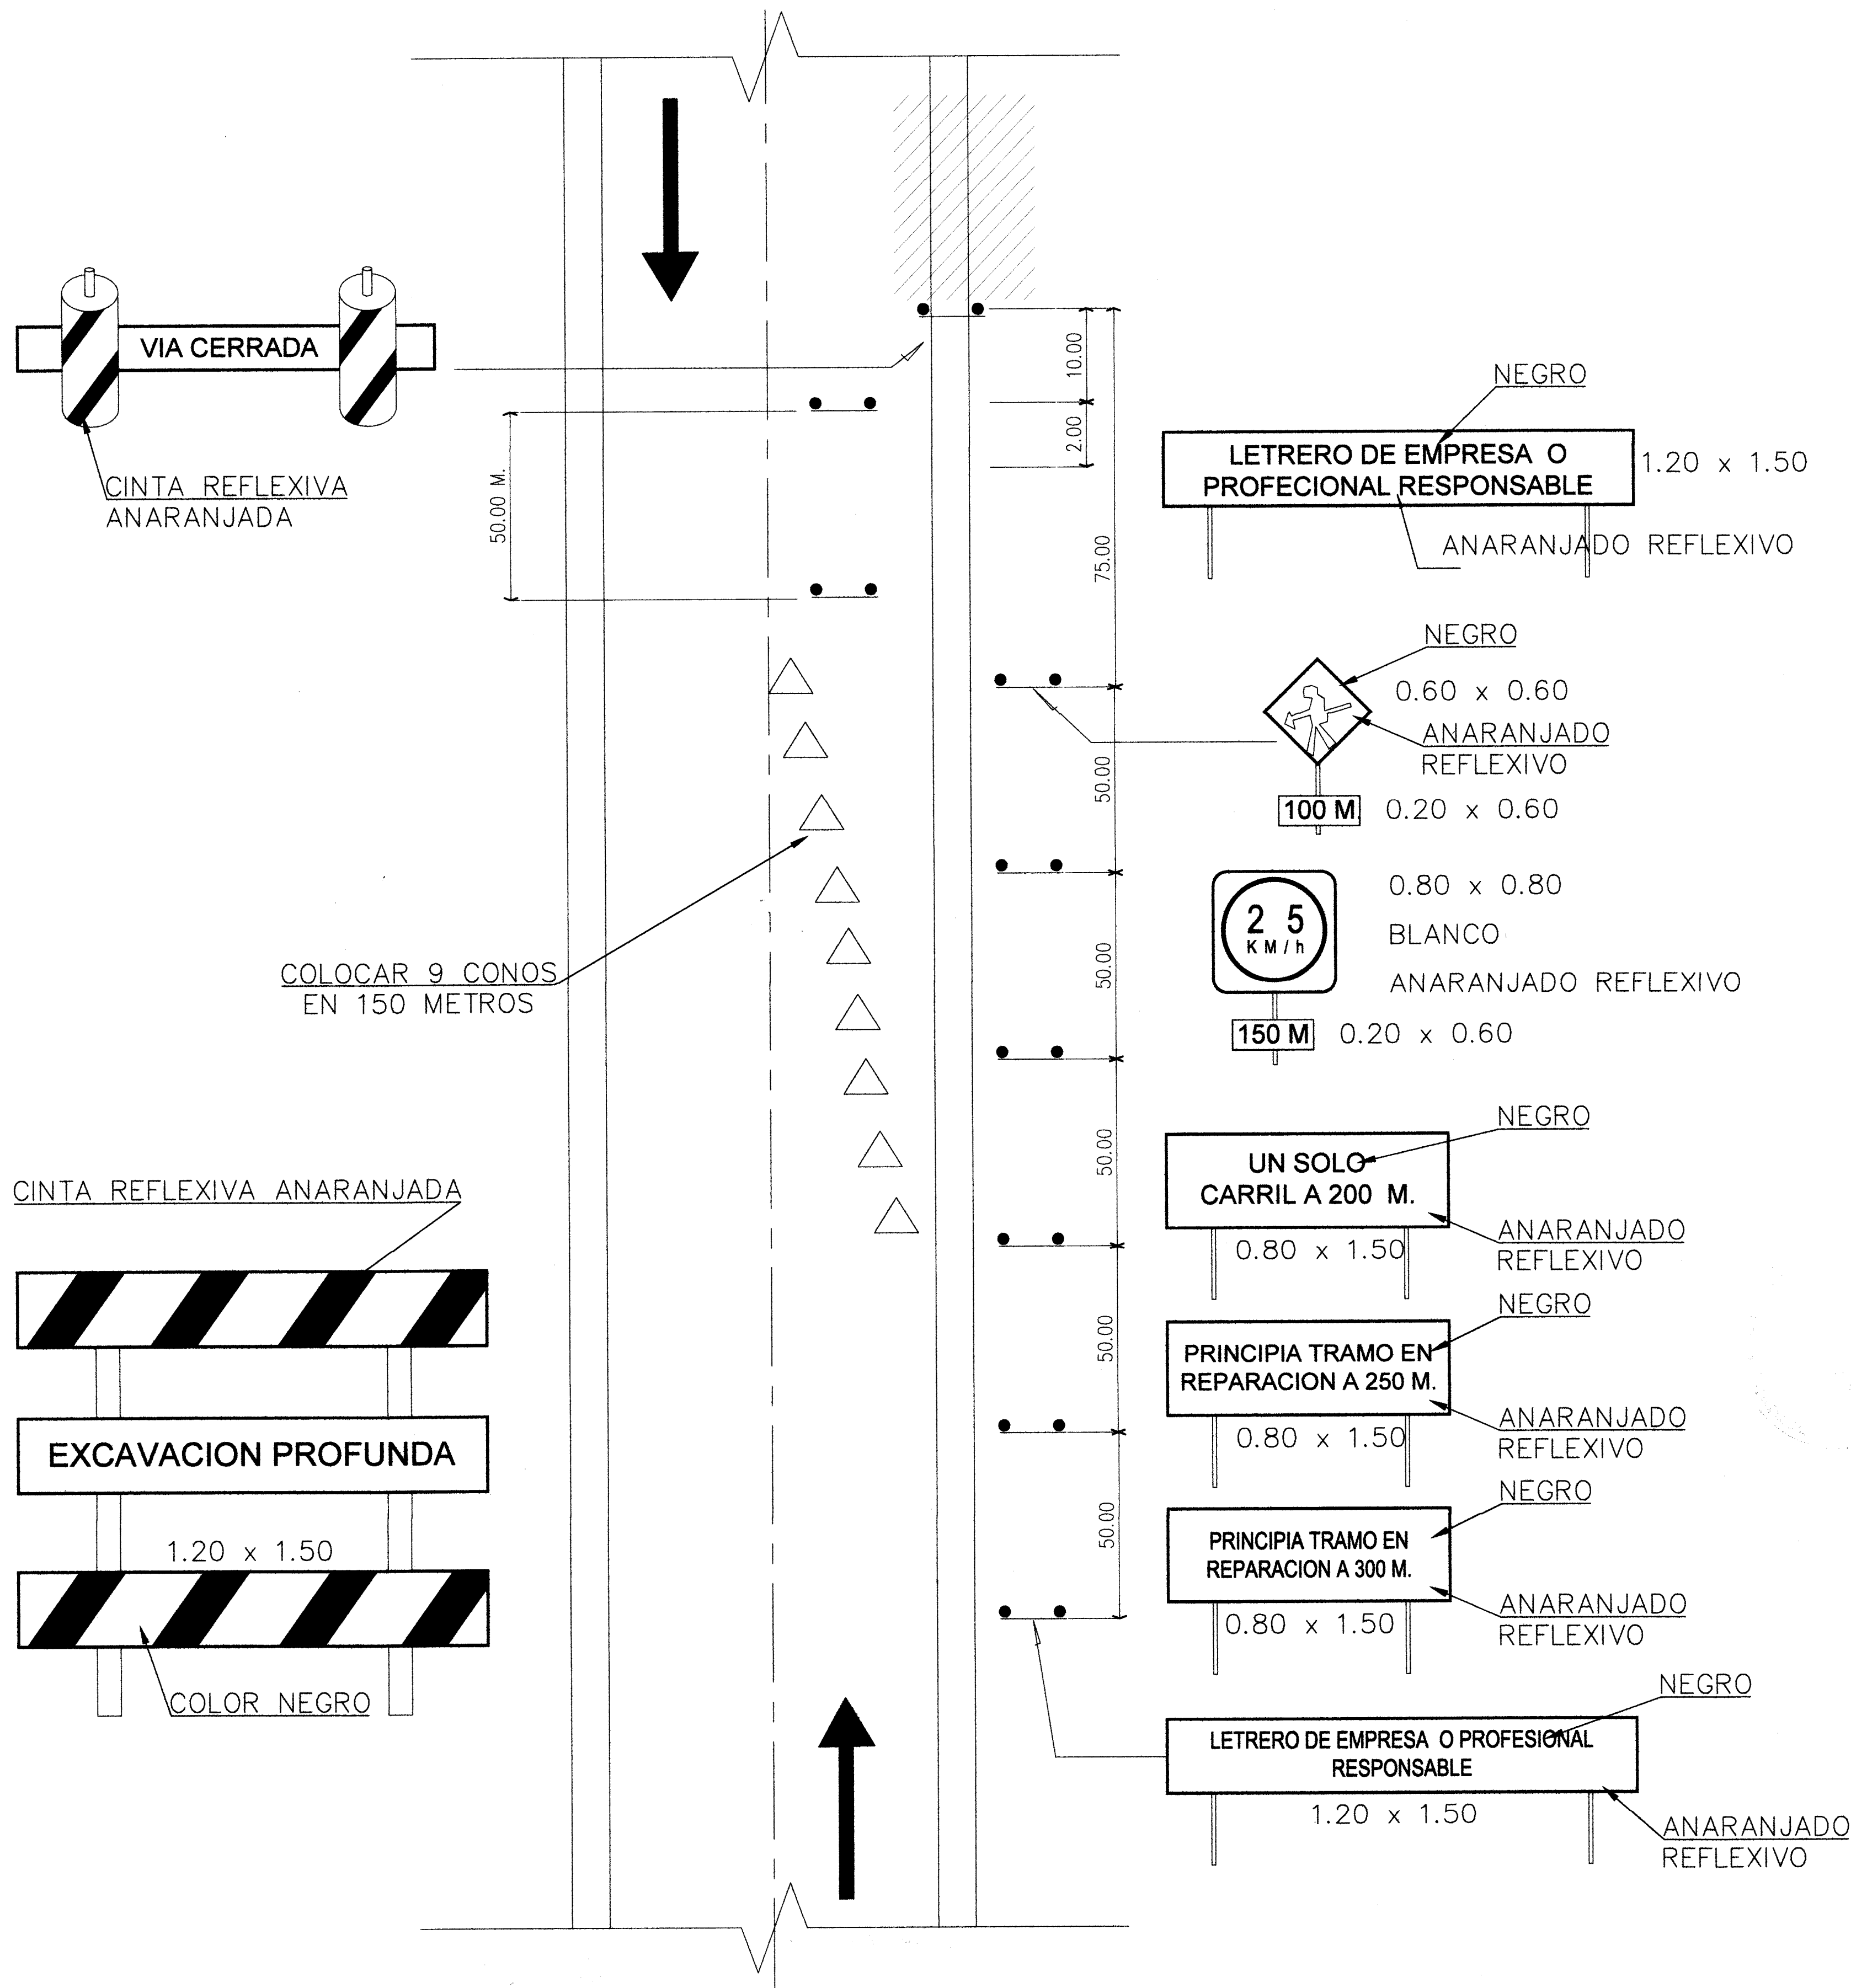

SEÑALIZACION TIPICA DE OBRA

UBICACIONES LATERALES DE SEÑALES

PROYECTO:	LINEA SANITARIA DE EFUEENTES DE PTAR
UBICACION:	URBANIZACION VICTORIA HILLS FASE 1 Y 2
PROPIETARIO:	PUERTO ARGENTINO SA
CONTENIDO:	DETALLES DE SEÑALIZACION DE OBRAS
TOTAL DE HOJAS	7
# DE HOJA	07
DIRECCION DE OBRAS MUNICIPALES	

ARQUITECTURA Y DISEÑO

Salinas Contreras Molina Torres Montenegro Santamaría

Costa de Este, Calle Boulevard Costa del Este
Al frente del Colegio AIP, diagonal a COVA
Edificio PH Plaza del Este
Torre "A" Piso # 16 Oficina #2
Teléfonos: (607) 830-6038 / (607) 830-6126

SCMTMS

OMAR IVAN AROSEMENA CH.
INGENIERO CIVIL
LICENCIADO EN INGENIERIA CIVIL
Ley 15 del 26 de Enero de 1959
Junta Técnica de Ingeniería y Arquitectura

JESUS S. SANTAMARIA
INGENIERO CIVIL
LICENCIADO EN INGENIERIA CIVIL
Ley 15 del 26 de Enero de 1959
Junta Técnica de Ingeniería y Arquitectura



REPUBLICA DE PANAMA
AUTORIDAD DEL TRANSITO Y TRANSPORTE TERRESTRE
DIRECCION DE TRANSITO Y SEGURIDAD VIAL

DENTRO DE LAS ATRIBUCIONES DE LA AUTORIDAD ESTA LA DE REVISAR JUNTO CON LAS AUTORIDADES NACIONALES Y MUNICIPALES LOS PLANOS Y ESPECIFICACIONES DE OBRAS PARA DESARROLLAR EN LAS ENTIDADES DEL SECTOR PUBLICO O PRIVADO RELACIONADOS CON LA ADMINISTRACION Y OPERACION DEL TRANSITO Y EL TRANSPORTE TERRESTRE EN CONFORMIDAD CON LA LEY N° 20 DE JULIO DE 1999.

FIRMA: [Firma]

FECHA: 15-11-2022

REVISADO POR: [Firma]

FECHA: 15-11-2022

NOTAS

1. SE HA RESPONSABILIDAD DEL DISEÑO QUE SOLICITA LA REVISION DE ESTE PROYECTO AL QUE LAS OBRAS SE EJECUTEN DE ACUERDO A LOS DISEÑOS. EN CASO DE INCUMPLIMIENTO LAS ENTIDADES DEL SECTOR PUBLICO O PRIVADO RELACIONADOS CON LA ADMINISTRACION Y OPERACION DEL TRANSITO Y EL TRANSPORTE TERRESTRE EN CONFORMIDAD CON LA LEY N° 20 DE JULIO DE 1999.

2. ESTA REVISION QUEDA SUJETA A CUALQUIER CAMBIO O RECOMENDACIONES POR PARTE DE LA AUTORIDAD SI LA MISMA AFECTA LA VALIDAD DEL SECTOR.

PLANO ORIGINAL Y PROPIEDAD INTELECTUAL DE ARQUITECTURA Y DISEÑO ADSC PANAMA PROHIBIDO LA REPRODUCCION TOTAL O PARCIAL Y EL USO DEL CONTENIDO SIN CONSENTIMIENTO ESCRITO.

302-42