



UBICACION REGIONAL

DATOS DEL TERRENO
FINCA N° 72968, N°73525 Y N°133
CODIGO 8211
PROPIETARIO : DELTA AMERICA CORP.

ANTONIO ZENG ZHANG REPRESENTANTE LEGAL

SUPERFICIE 71,704.67 M2

CORREG. VILLA CARMEN
DISTRITO CAPIRA
PROVINCIA DE PANAMA OESTE

DESGLOSE DE AREAS

AREA DE LOCALES Y OFICINA	1,662.44 M2
ESTACION Y ESTACIONAMIENTOS	3,370.17 M2
AREA TOTAL DE CONSTRUCCION	5,032.61 M2



AREA TOTAL A IMPACTAR 20,060.05 M2

PLANTA DE LOCALIZACION GENERAL

ESCALA 1/200

ESTE PROYECTO CONTARA CON:
SISTEMA DE ROCIADORES NUEVO
SISTEMA DE ALARMA DE INCENDIO NUEVO
HIDRANTE NUEVO A INSTALAR

ESTE PROYECTO NO REQUIERE SISTEMA DE CONEXIONES DE MANGUERAS
ESTE PROYECTO NO UTILIZARA SISTEMA DE GAS GLP

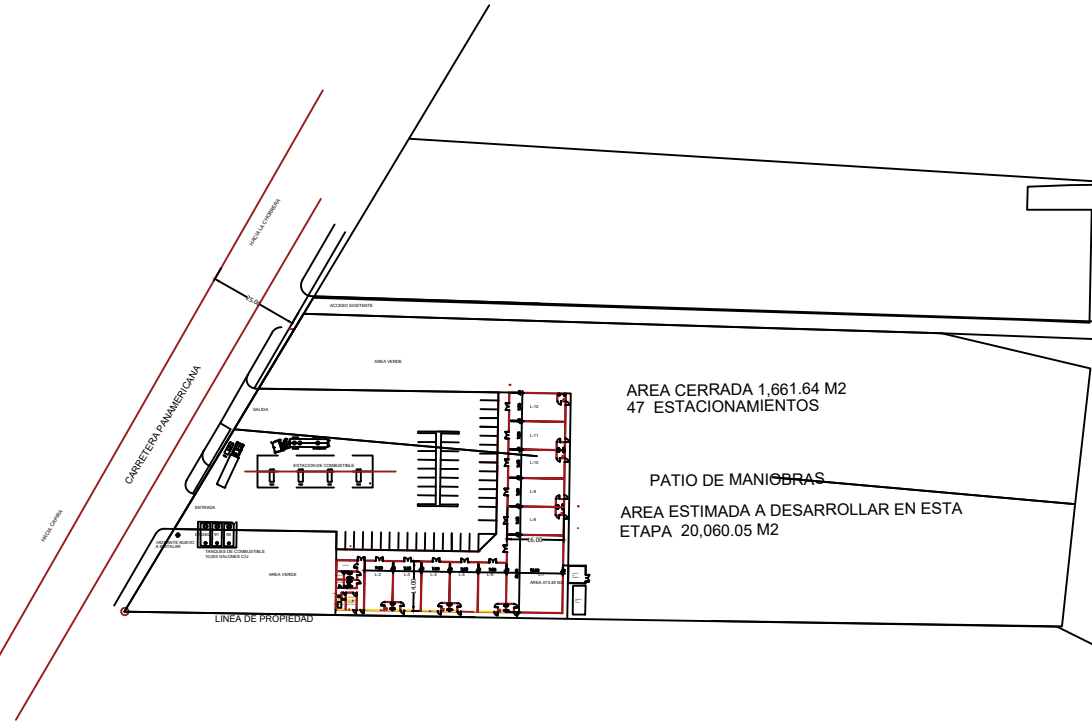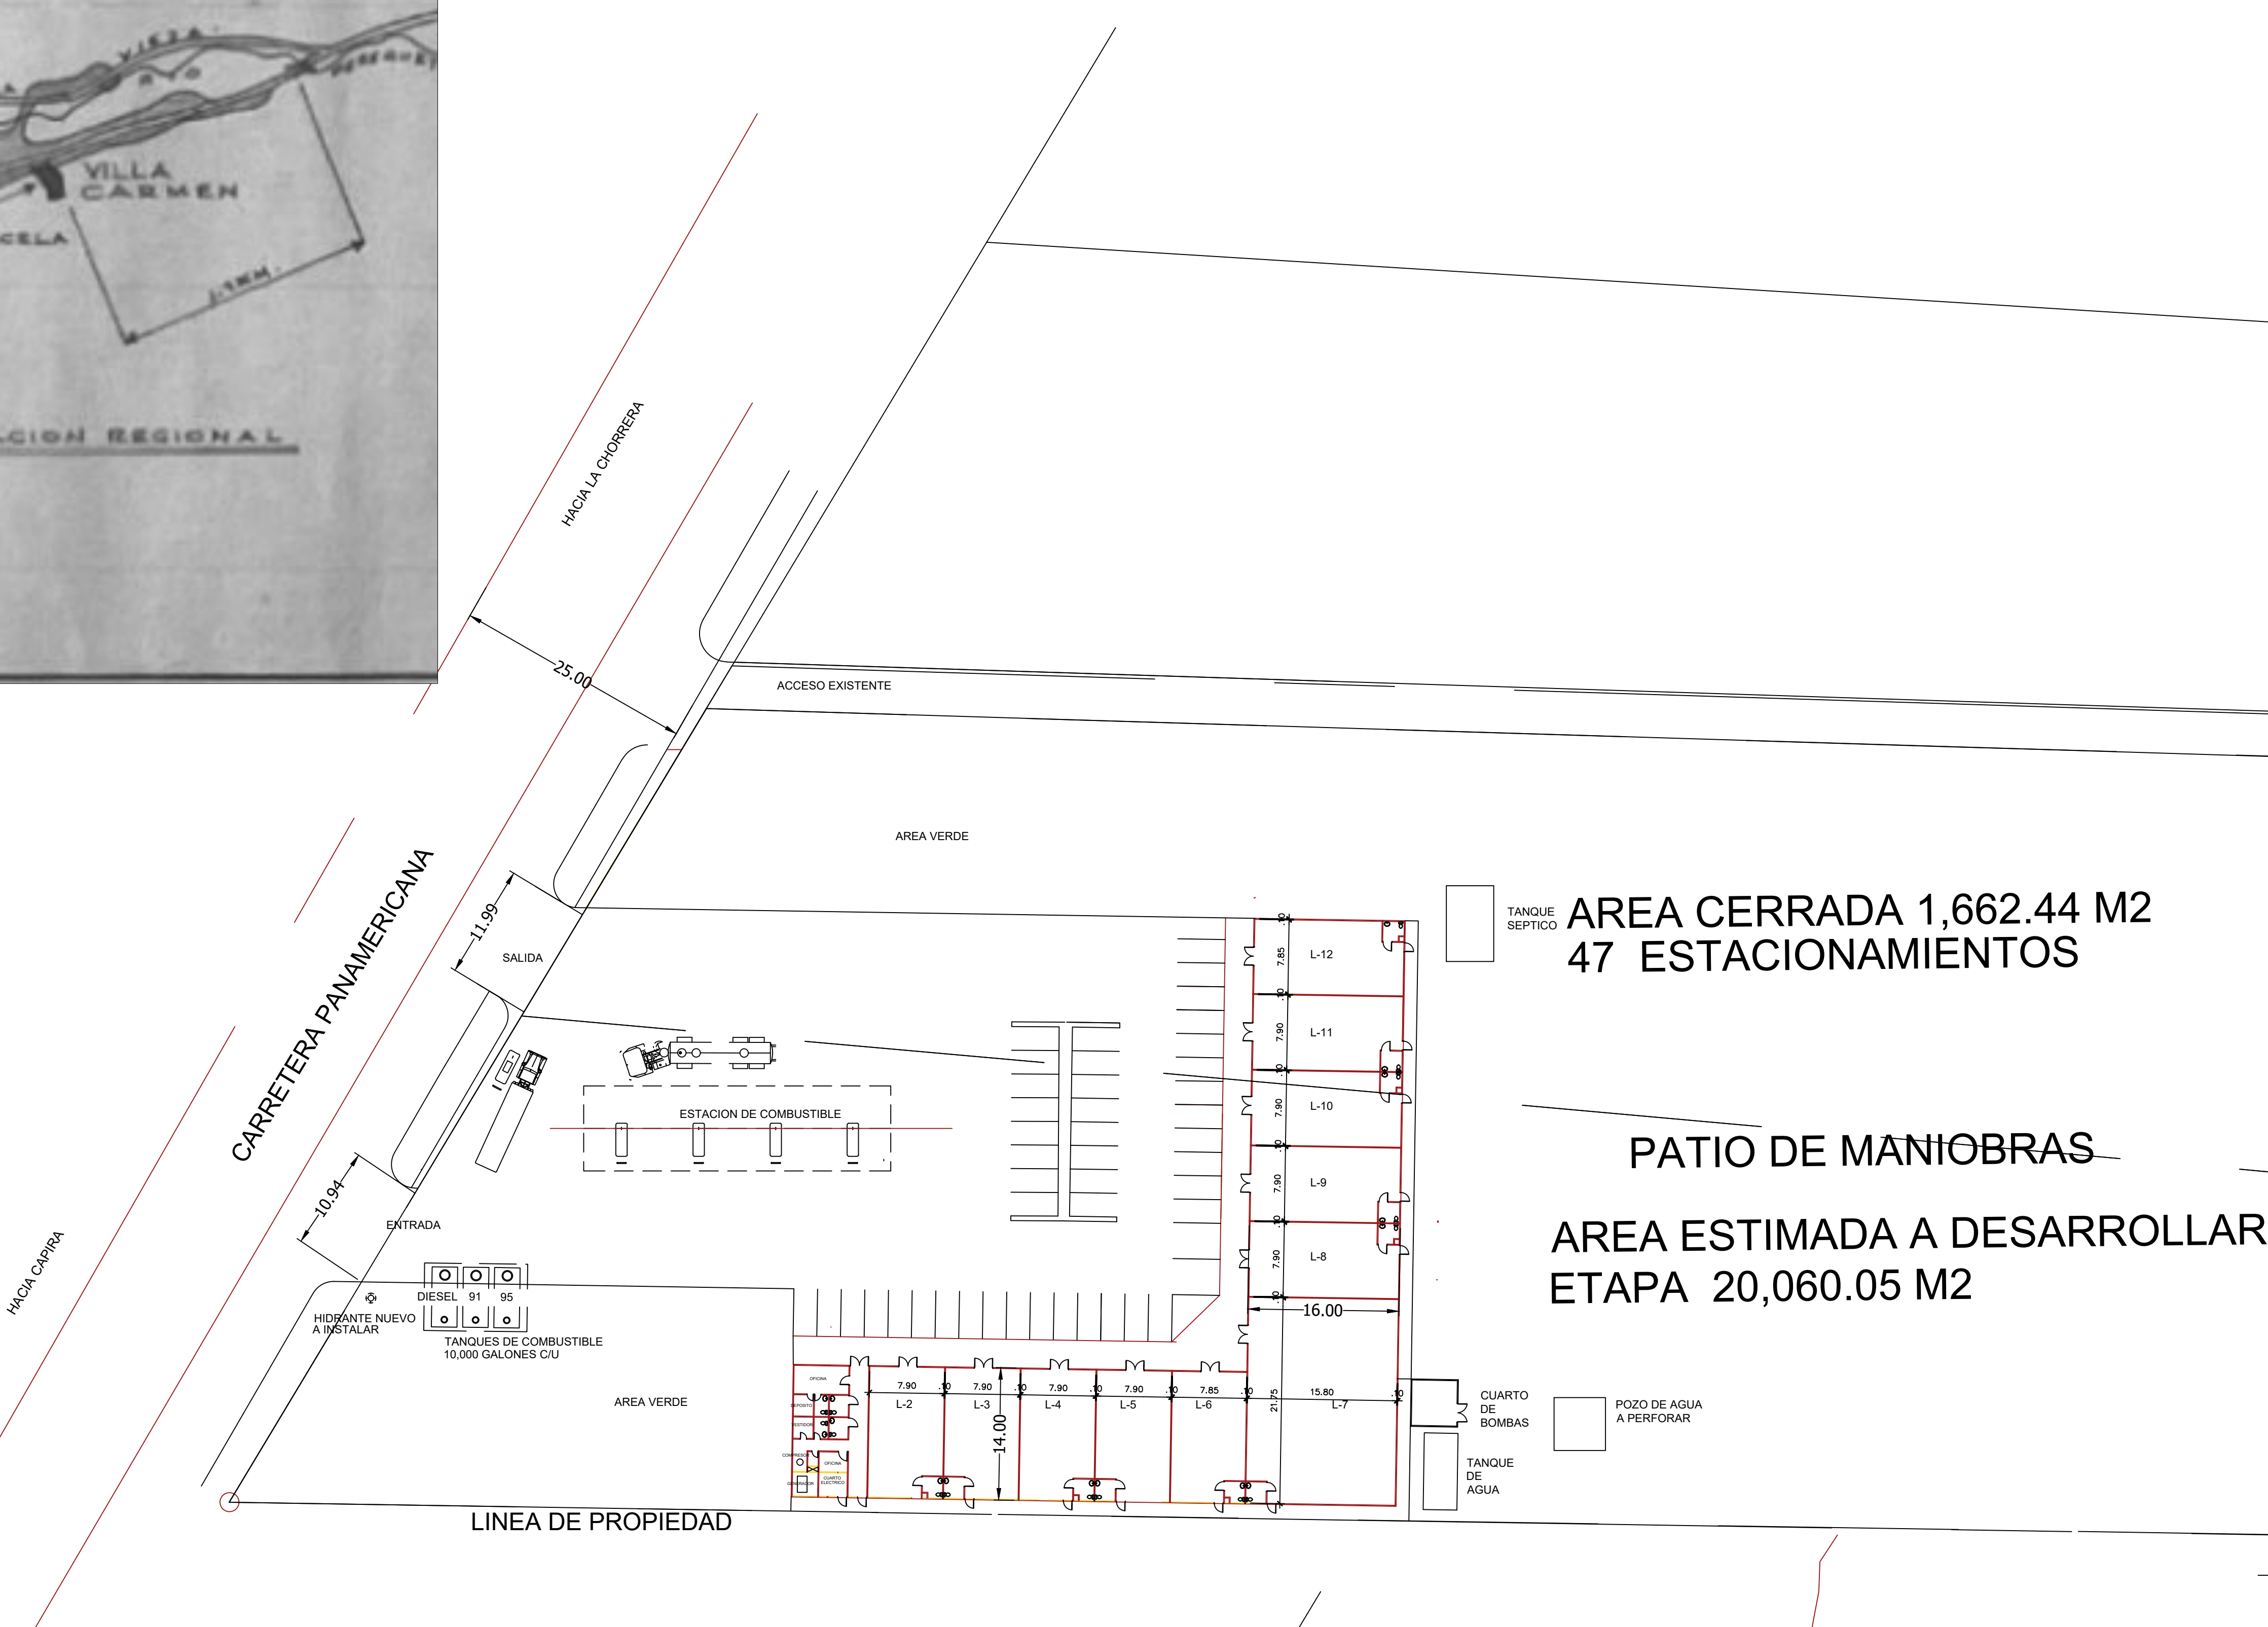

ARQUITECTO

EDGARDO ENDARA

ARQUITECTO

PROYECTO

ESTACION DE COMBUSTIBLE, LOCALES
LOCALES COMERCIALES

UBICADA EN CORREG.VILLA CARMEN
DISTRITO CAPIRA , PANAMA OESTE

CONTENIDO

PLANTA DE LOCALIZACION GENERAL

DIRECCION DE OBRAS Y CONSTRUCCIONES MUNICIPALES

DISEÑO
E.E.H

CODIGO
ARQ-1

DIBUJO
E.E.H.

FECHA
ENERO 2023

ESCALA
INDICADA

Hoja
01 DE 03