


ADVERTENCIA
 EL DISEÑO DE ESTA URBANIZACION Y SUS DETALLES SON PROPIEDAD EXCLUSIVA DE C.I.F.S.A. POR LEY DE DERECHO DE AUTOR, VIGENTE EN LA REPUBLICA DE PANAMA, NO SE COPIARA NI SE HARAN CAMBIO SIN LA DEBIDA AUTORIZACION.



C I F S A

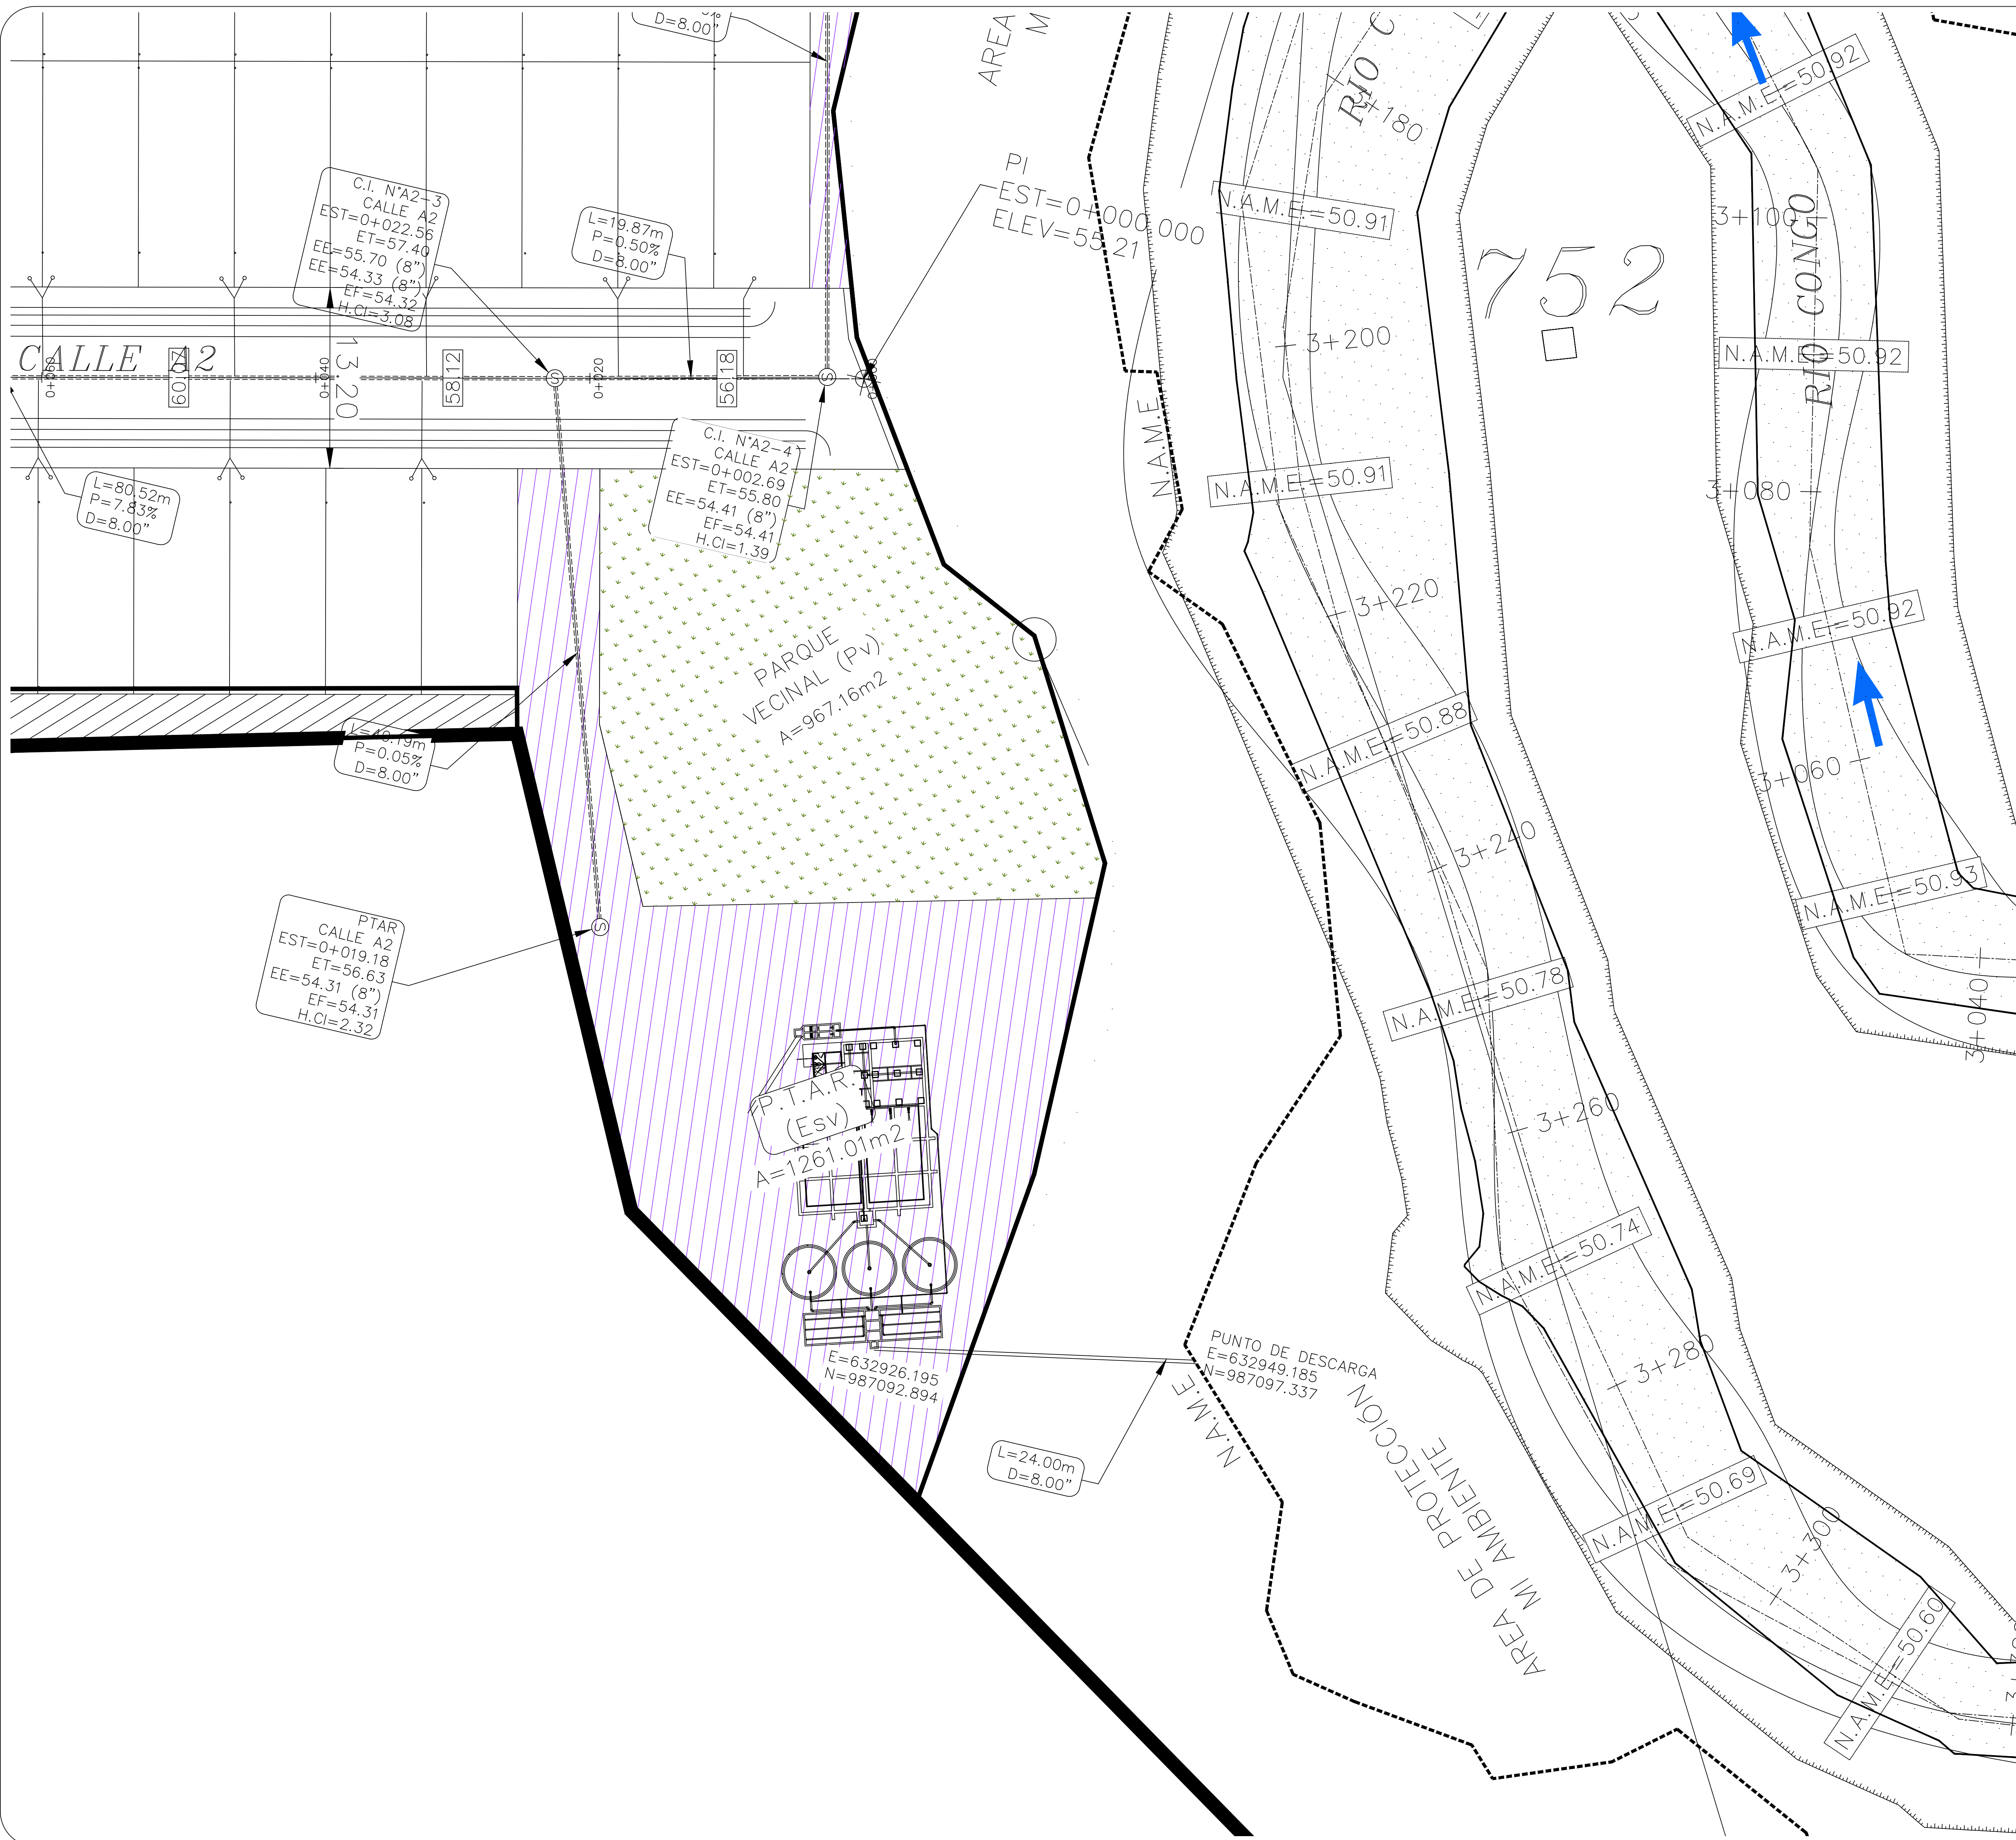

TEL: 236-1330
 CEL: 6618-9572
 E-MAIL: cifsa12@gmail.com

CORPORACION DE INGENIERIA FENIX, S. A.

PROYECTO: URBANIZACION
RESIDENCIAL DEL OESTE ETAPA I

PROPIEDAD: GRUPO RESIDENCIAL DEL OESTE, S.A.
 PROMOTOR: GRUPO RESIDENCIAL DEL OESTE, S.A.

UBICACION: PROVINCIA DE PANAMA OESTE,
 DISTRITO DE LA CHORRERA
 CORREGIMIENTO DE HERRERA
 FOLIO REAL N°20820, CODIGO DE UBICACION 8600

CONTENIDO:
DESCARGA PTAR

DISEÑADO:	
CALCULADO:	
DIBUJADO:	CIFSA
ESCALA:	INDICADA
FECHA:	MAYO 2023
ARCHIVO:	

DIRECTOR DE OBRAS Y CONSTRUCCIONES MUNICIPALES

HOJA No.	DE
1	1