
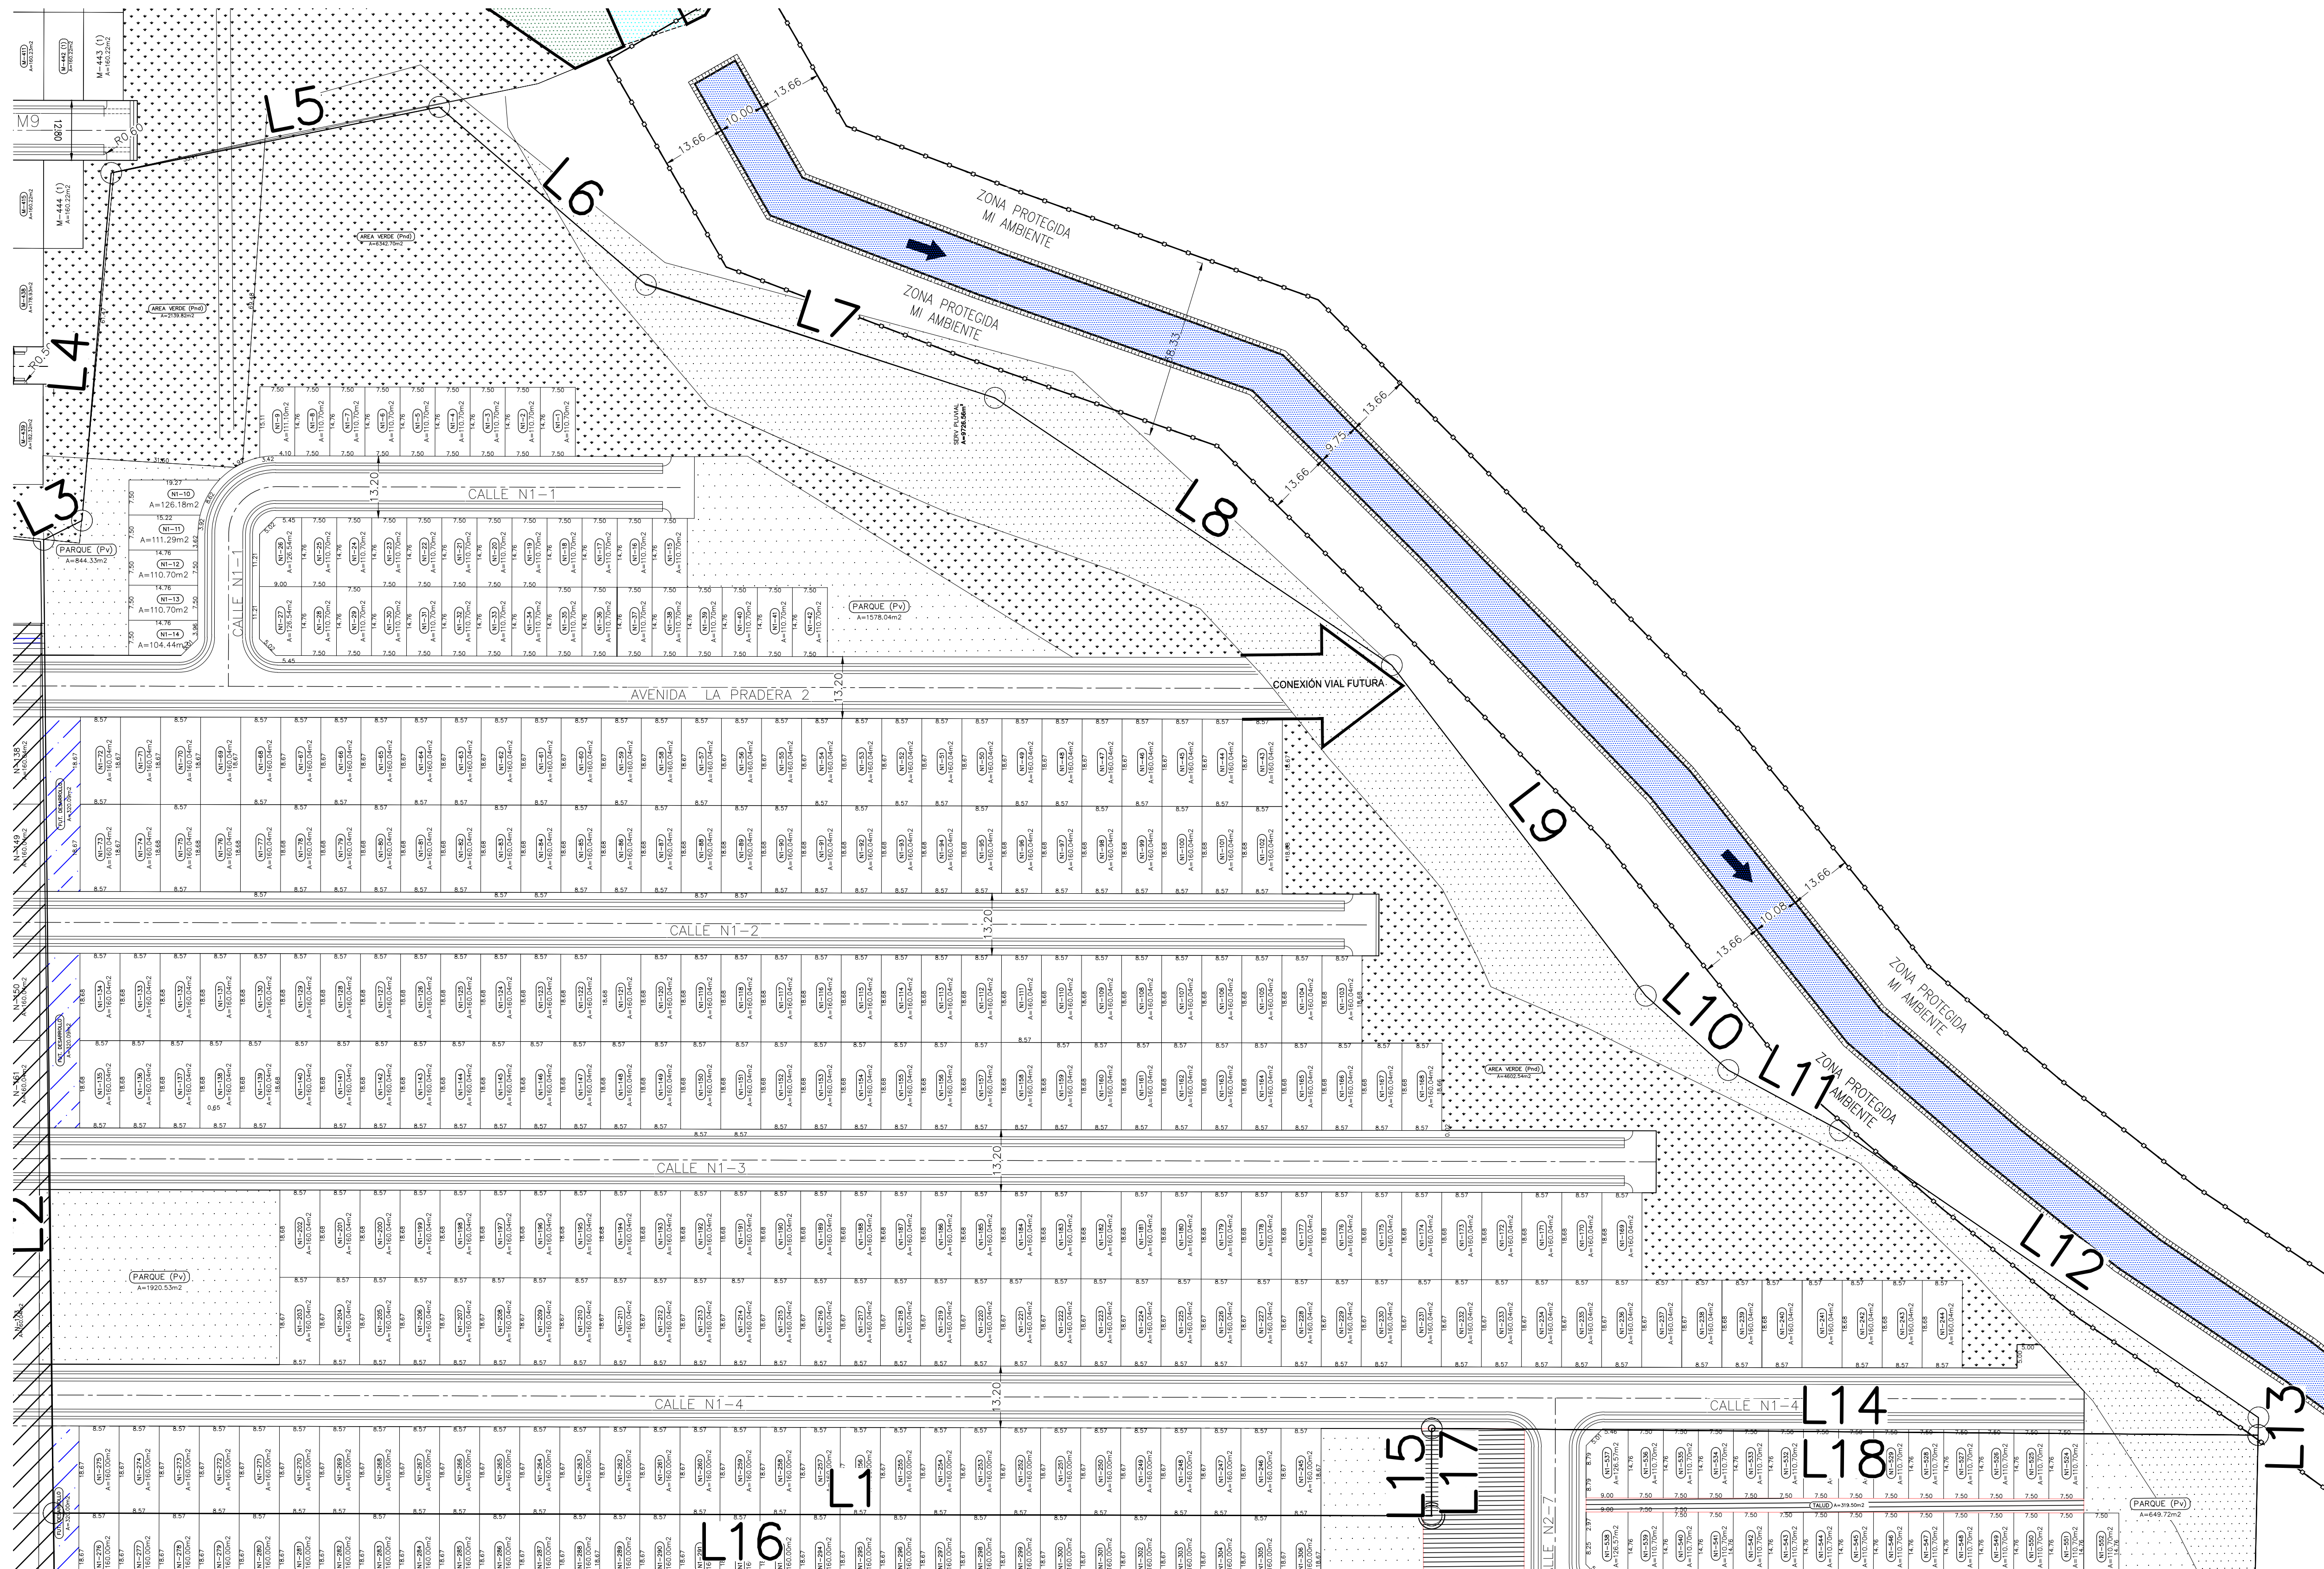


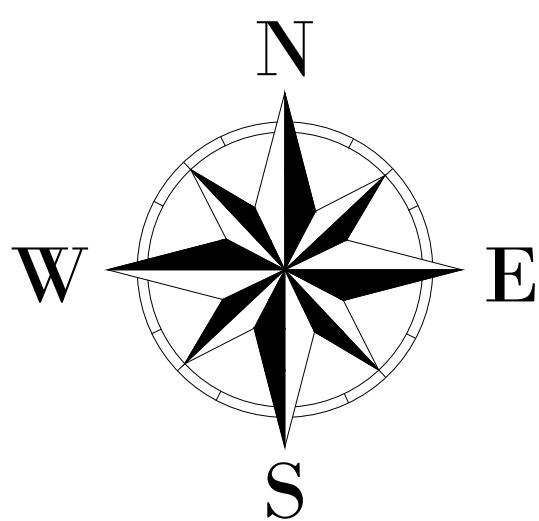

POLIGONO # 1
ESCALA: 1=750

POLIGONO PARA EIA				
LINEA #	LONGITUD	RUMBO	COORDENADAS DE INICIO DE LINEA	COORDENADAS DE FIN DE LINEA
L1	294.77	S86° 27' 40"E	N 974397.912 E 631925.229	N 974379.717 E 632219.439
L2	208.16	S2° 50' 45"W	N 974605.821 E 631935.565	N 974397.912 E 631925.229
L3	9.20	S66° 33' 55"W	N 974609.478 E 631944.004	N 974605.821 E 631935.565
L4	74.59	S8° 14' 42"W	N 974683.298 E 631954.701	N 974609.478 E 631944.004
L5	71.58	S82° 02' 37"W	N 974693.207 E 632025.594	N 974683.298 E 631954.701
L6	58.32	N45° 50' 21"W	N 974652.575 E 632067.434	N 974693.207 E 632025.594
L7	78.49	N68° 37' 33"W	N 974623.969 E 632140.523	N 974652.575 E 632067.434
L8	102.35	N52° 36' 06"W	N 974561.805 E 63221.835	N 974623.969 E 632140.523
L9	89.16	N34° 06' 52"W	N 974487.986 E 632271.841	N 974561.805 E 63221.835
L10	23.76	N44° 32' 56"W	N 974471.053 E 632288.510	N 974487.986 E 632271.841
L11	27.09	N58° 10' 21"W	N 974456.766 E 632311.528	N 974471.053 E 632288.510
L12	108.61	N52° 07' 57"W	N 974390.099 E 632397.266	N 974456.766 E 632311.528
L13	3.76	N4° 47' 30"E	N 974396.353 E 632396.952	N 974390.099 E 632397.266
L14	176.77	S86° 06' 28"E	N 974398.351 E 632220.594	N 974396.353 E 632396.952
L15	18.67	N3° 32' 45"E	N 974379.717 E 632219.439	N 974398.351 E 632220.594

LOTIFICACION
POLIGONO #1

CORPORACION DE INGENIERIA FENIX, S. A.

PROYECTO: ALTOS DE LA PRADERA SECTOR N-O

PROMOTOR: MAC INSTRUMENT INDUSTRY INC

UBICACION: CORREGIMIENTO DE PLAYA LEONA, DISTRITO DE LA CHORRERA, PROVINCIA DE PANAMA OESTE.

FOLIO REAL N°: 3034
FOLIO REAL N°: 1189

CÓDIGO DE UBICACIÓN: 8616
CÓDIGO DE UBICACIÓN: 8616

CONTENIDO: LOTIFICACION POLIGONO 1

DISEÑADO/CALCULADO:

REVISADO: F. CHEN

ESCALA: INDICADA

FECHA: OCTUBRE 2023

ARCHIVO: 018 UNIFORMES DE CIPSA ALTOS DE LA PRADERA SECTOR N-O PANAMA SA

HOJA No. 1 DE 02

TEL: 236-1330
CEL: 9618-9572
E-MAIL: cfsa12@gmail.com

DIRECTOR DE OBRAS Y CONSTRUCCIONES MUNICIPALES