
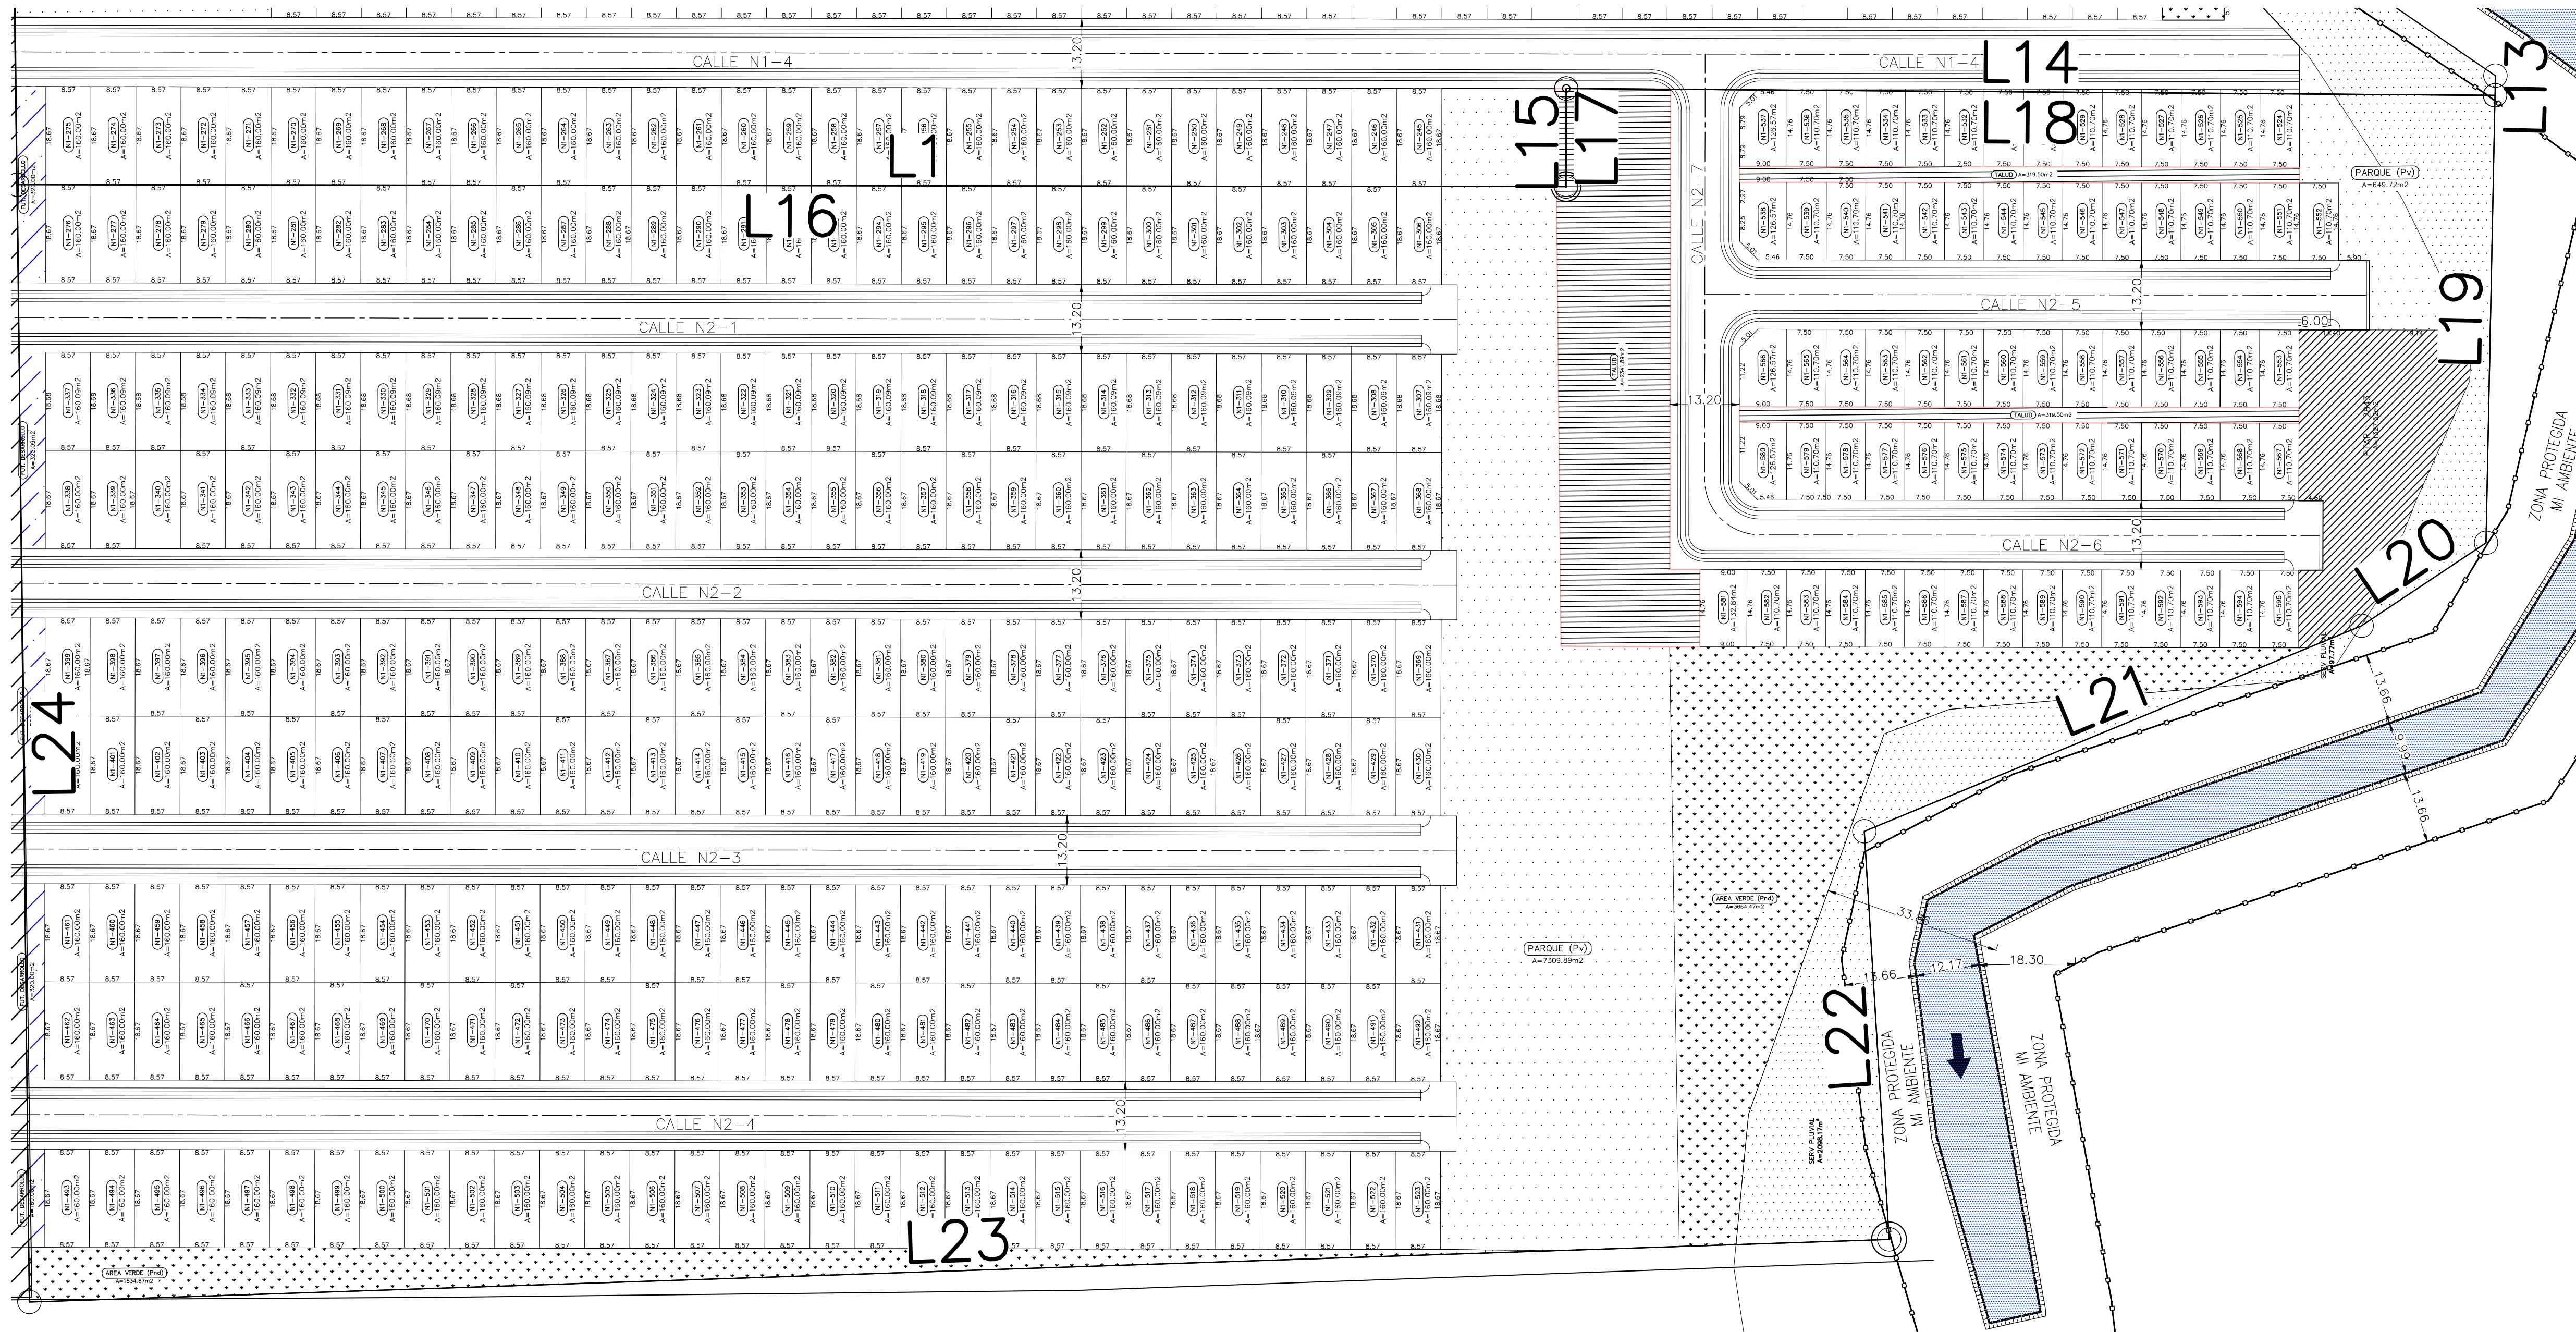


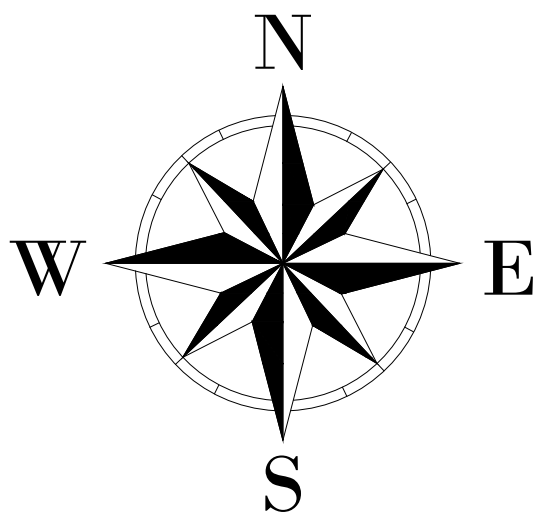


POLIGONO # 2
ESCALA: 1=750

POLIGONO PARA EIA				
LINEA #	LONGITUD	RUMBO	COORDENADAS DE INICIO DE LINEA	COORDENADAS DE FIN DE LINEA
L16	294.77	S86° 27' 40"E	N 974397.912 E 631925.229	N 974379.717 E 632219.440
L17	18.67	N3° 33' 40"E	N 974379.717 E 632219.440	N 974398.351 E 632220.600
L18	176.76	S86° 06' 28"E	N 974398.351 E 632220.600	N 974386.353 E 632396.952
L19	85.17	S4° 36' 28"W	N 974386.353 E 632396.952	N 974301.455 E 632390.110
L20	28.45	S59° 51' 31"W	N 974301.455 E 632390.110	N 974287.167 E 632365.503
L21	102.42	S71° 00' 12"W	N 974287.167 E 632365.503	N 974253.829 E 632268.665
L22	77.78	S0° 01' 01"E	N 974253.829 E 632268.665	N 974176.047 E 632268.688
L23	354.16	N86° 27' 34"W	N 974176.047 E 632268.688	N 974185.567 E 631914.654
L24	212.61	N2° 51' 04"E	N 974185.567 E 631914.654	N 974397.912 E 631925.229

LOTIFICACION
POLIGONO 2

CORPORACION DE INGENIERIA FENIX, S. A.

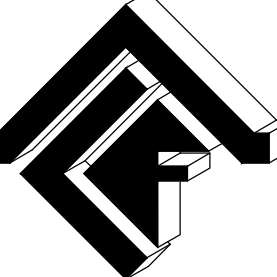

TEL. 236-1330
CEL. 6618-9572
E-MAIL: cifsa12@gmail.com

CORPORACION DE INGENIERIA FENIX, S. A.

C I F S A

PROYECTO: ALTOS DE LA PRADERA
SECTOR N-O

PROMOTOR: MAC INSTRUMENT INDUSTRY INC

UBICACION: CORREGIMIENTO DE PLAYA LEONA
DISTRITO DE LA CHORRERA, PROVINCIA DE PANAMA OESTE.

FOLIO REAL N°: 3034
FOLIO REAL N°: 1189

CÓDIGO DE UBICACIÓN: 8616
CÓDIGO DE UBICACIÓN: 8616

CONTENIDO: LOTIFICACION POLIGONO 2

DIRECTOR DE OBRAS Y CONSTRUCCIONES MUNICIPALES

DISEÑADO/CALCULADO:

REVISADO:
F. CHEN

DIBUJADO:
CIFSA

ESCALA:
INDICADA

FECHA:
OCTUBRE 2023

ARCHIVO:
C:\AR\PROYECTOS DE CIFSA\ALTOS DE LA PRADERA
SECTOR N-O\PLANOS\DA

HOJA No. 02 DE 02