



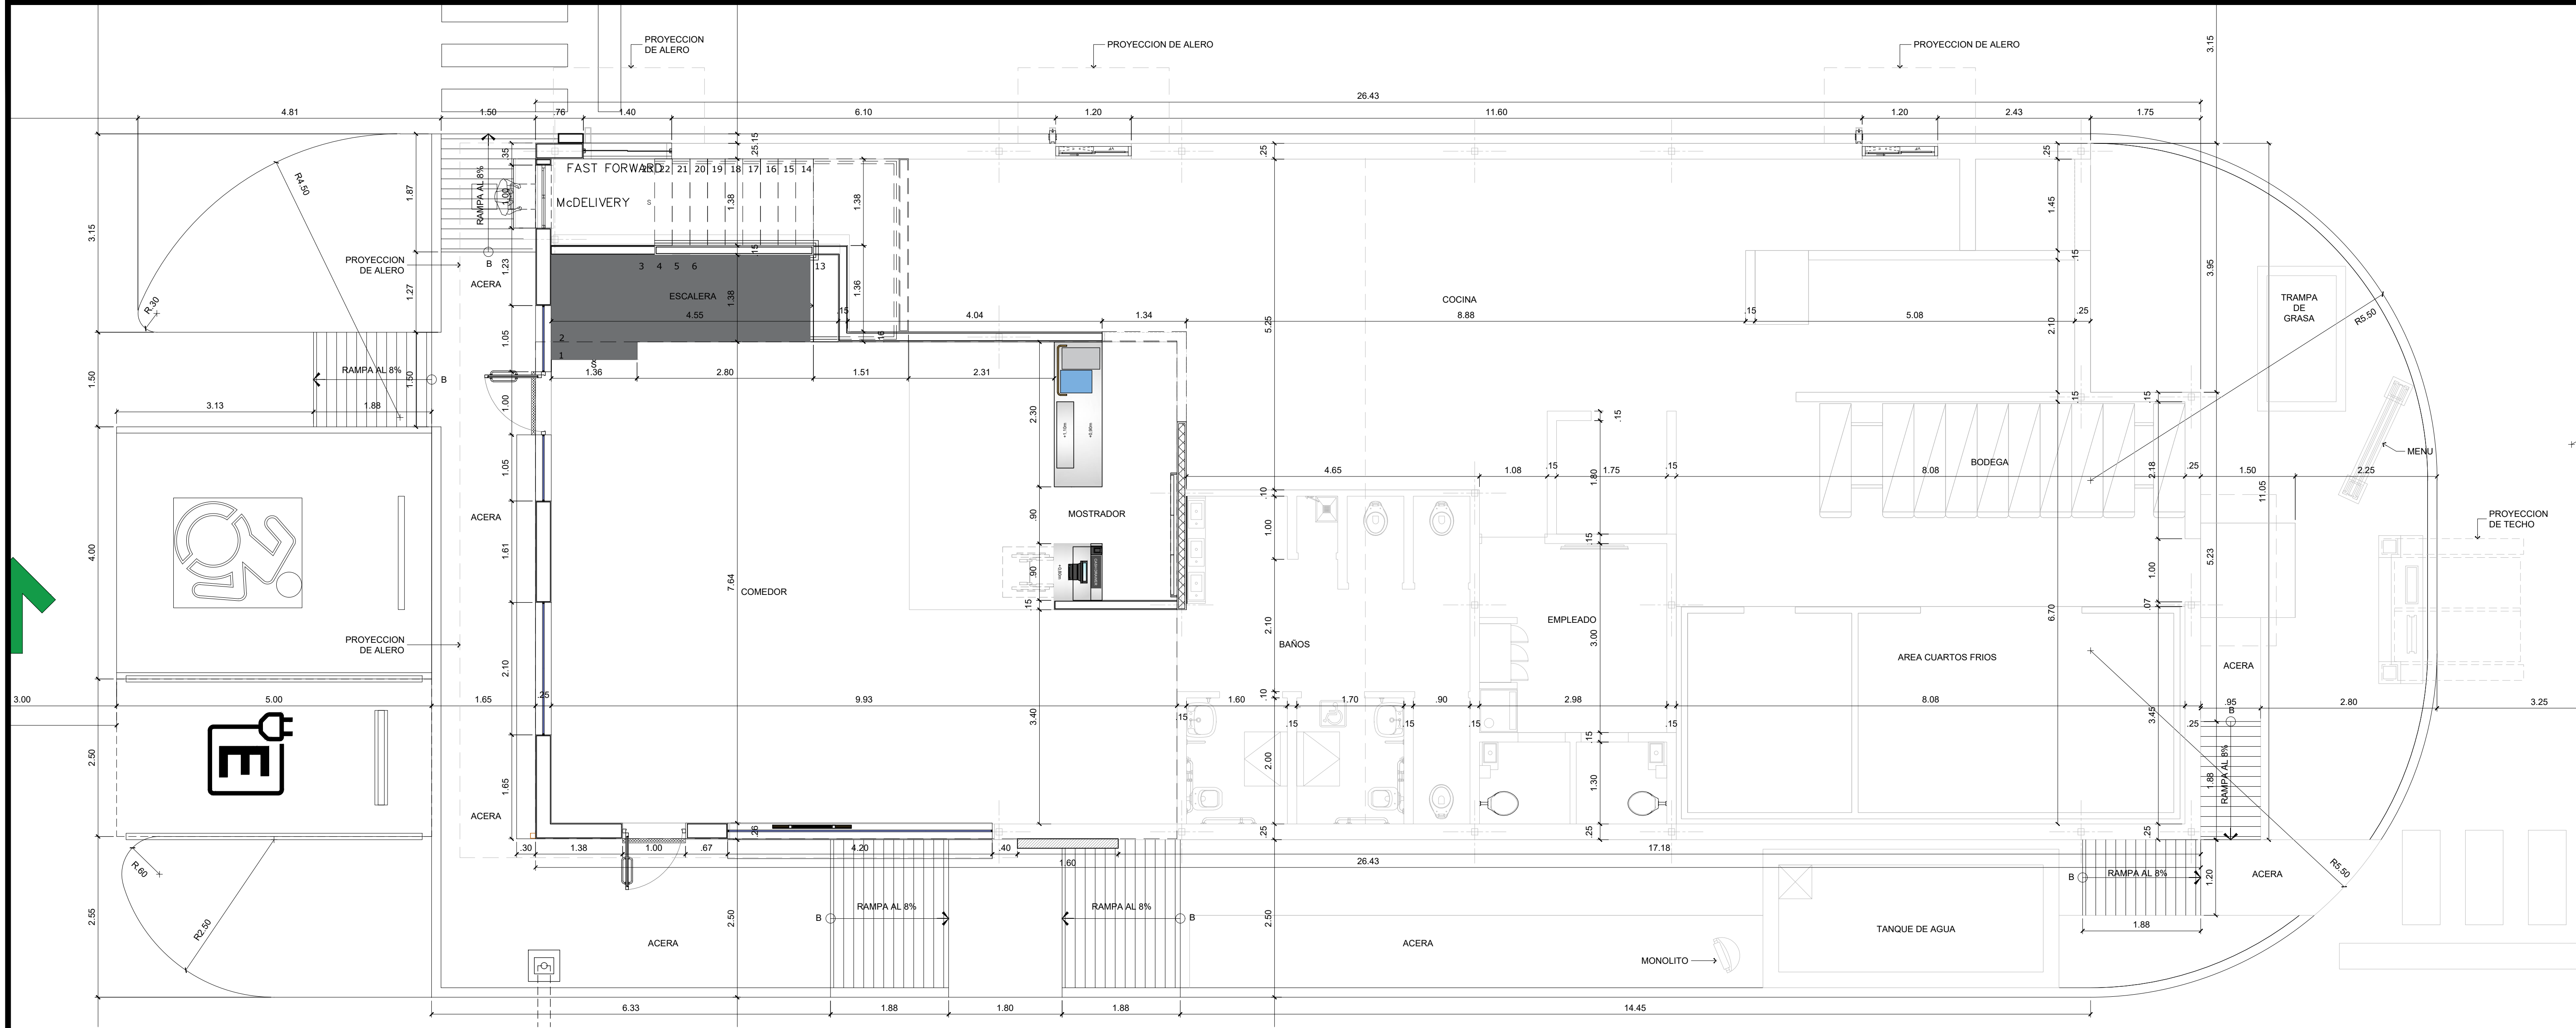

PLANTA ARQUITECTONICA – NIVEL 000
ESCALA 1:50

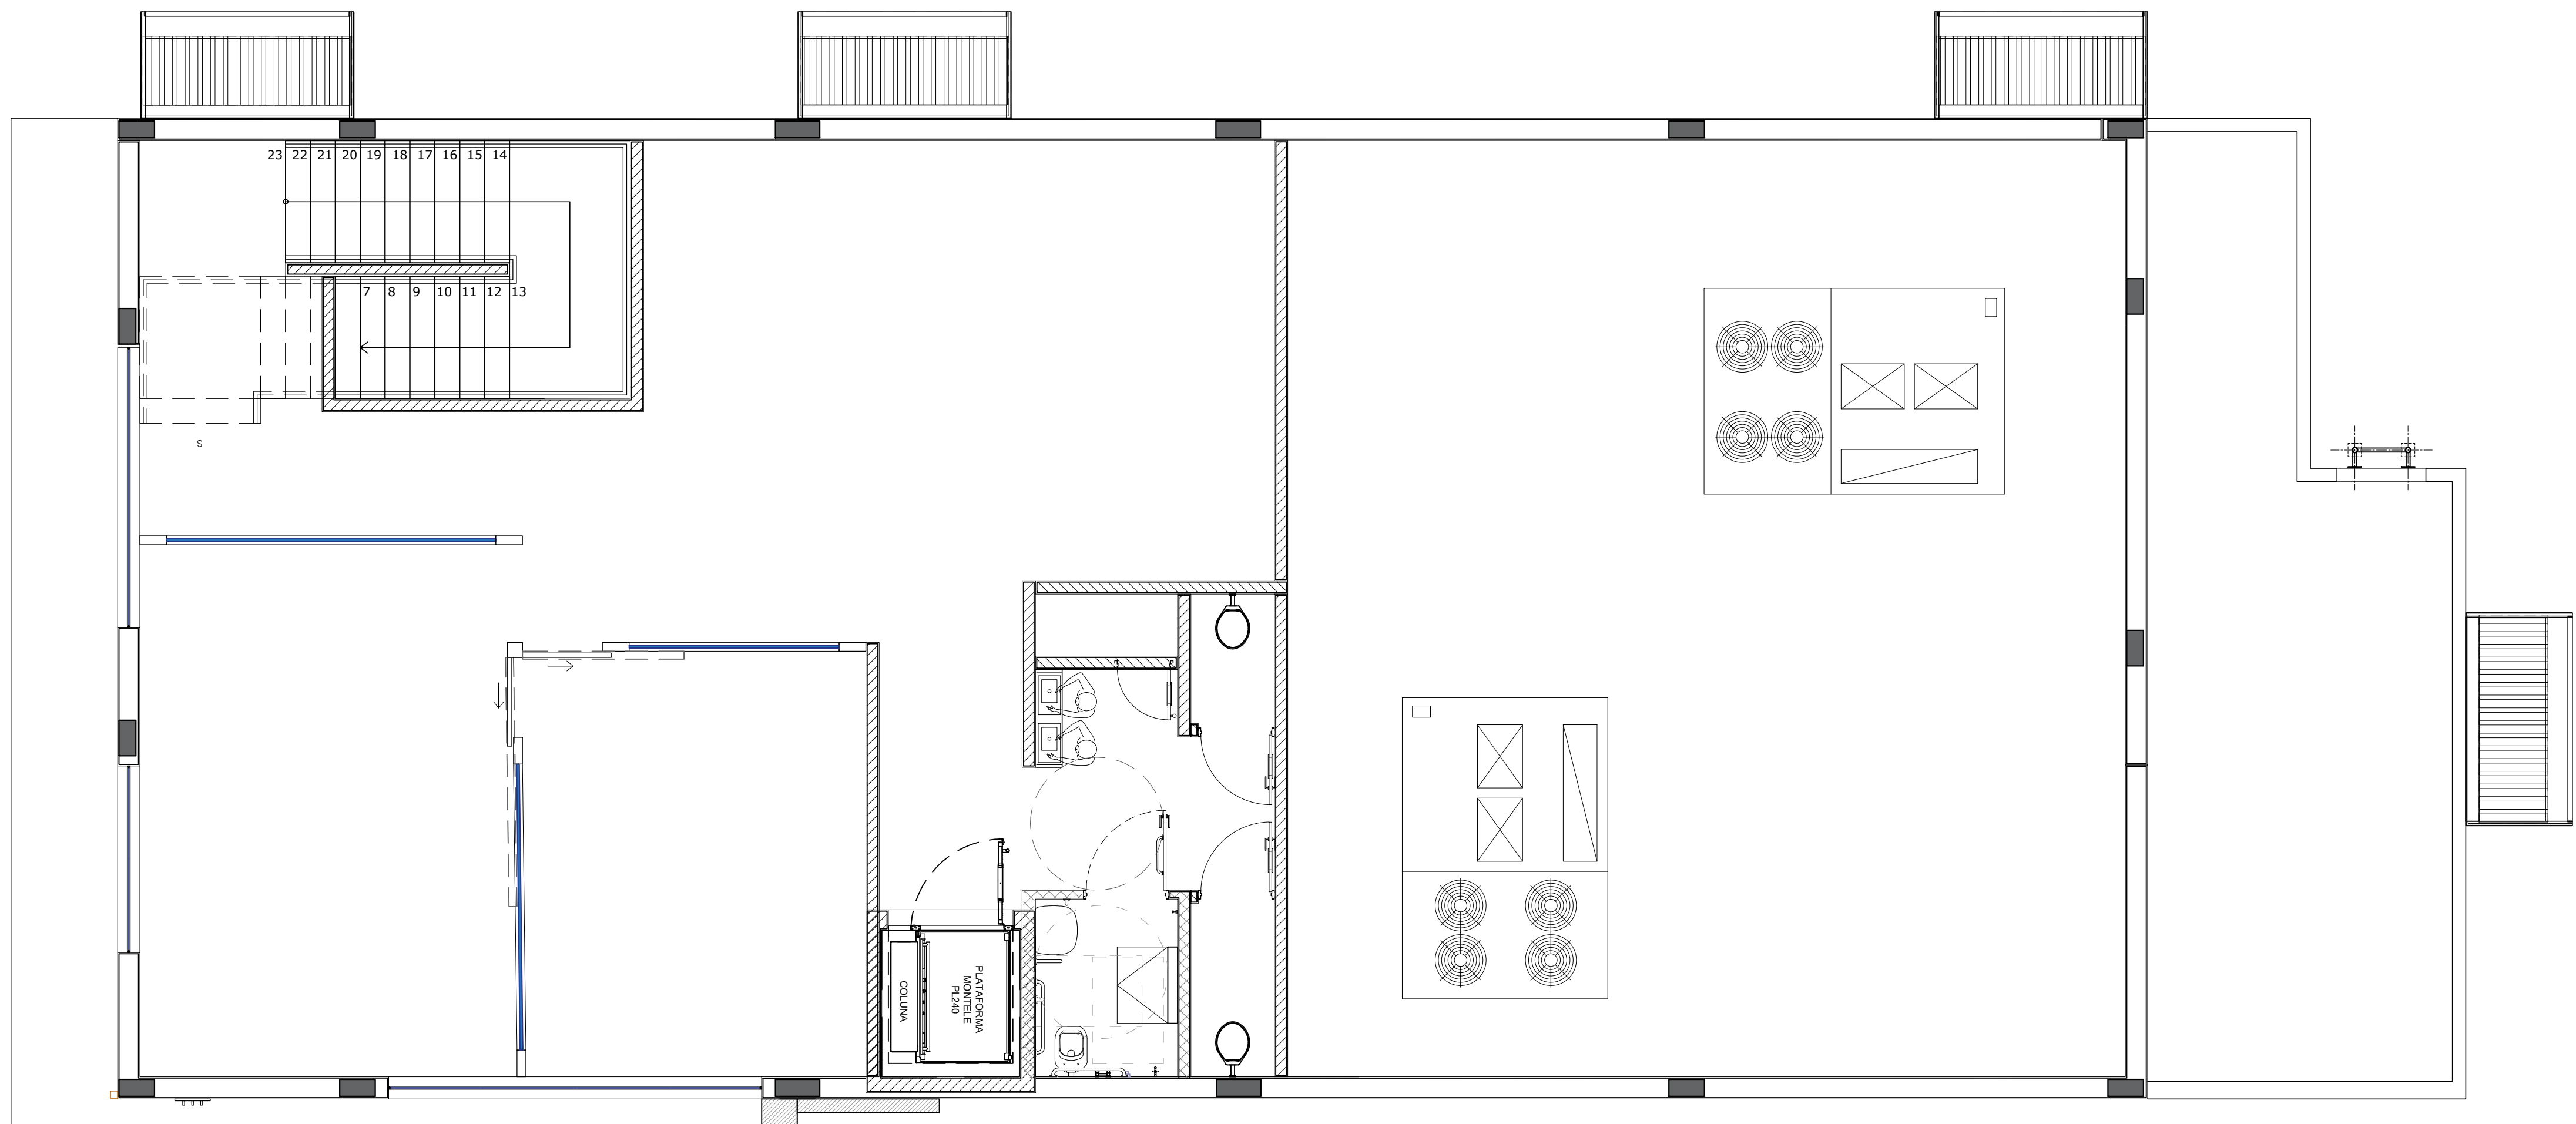

PLANTA ARQUITECTONICA – NIVEL 100
ESCALA 1:50

PROYECTO: NUEVA SUCURSAL DE RESTAURANTE McDONALDS VILLA ZATA	DISEÑO: ARQ. LEAR	CALEDO
UBICACION: AVE. TRANSISTERICA VILLA ZATA, CORREGIMIENTO DE VILLA ZATA, MUNICIPIO DE VILLA ZATA, PROVINCIA DE PANAMA REP. DE PANAMA	DESARROLLO: E. JIRIBERA	FECHA: MARZO 2024
PROPIETARIO: ARCOS DORADOS PANAMA S.A.	DIRECTOR DE OBRAS Y CONSTRUCCIONES EN GENERAL	
	Hoja: ANT-02	# 02
		De: 00

Ab+

Arquitectos Belhancourt & asociados estudio de arquitectura

Tel: 260-1900

Fax: 260-2751

E-Mail: estudioarq@cableonda.net

Asfo: 6-836

Asfo: 6-836