
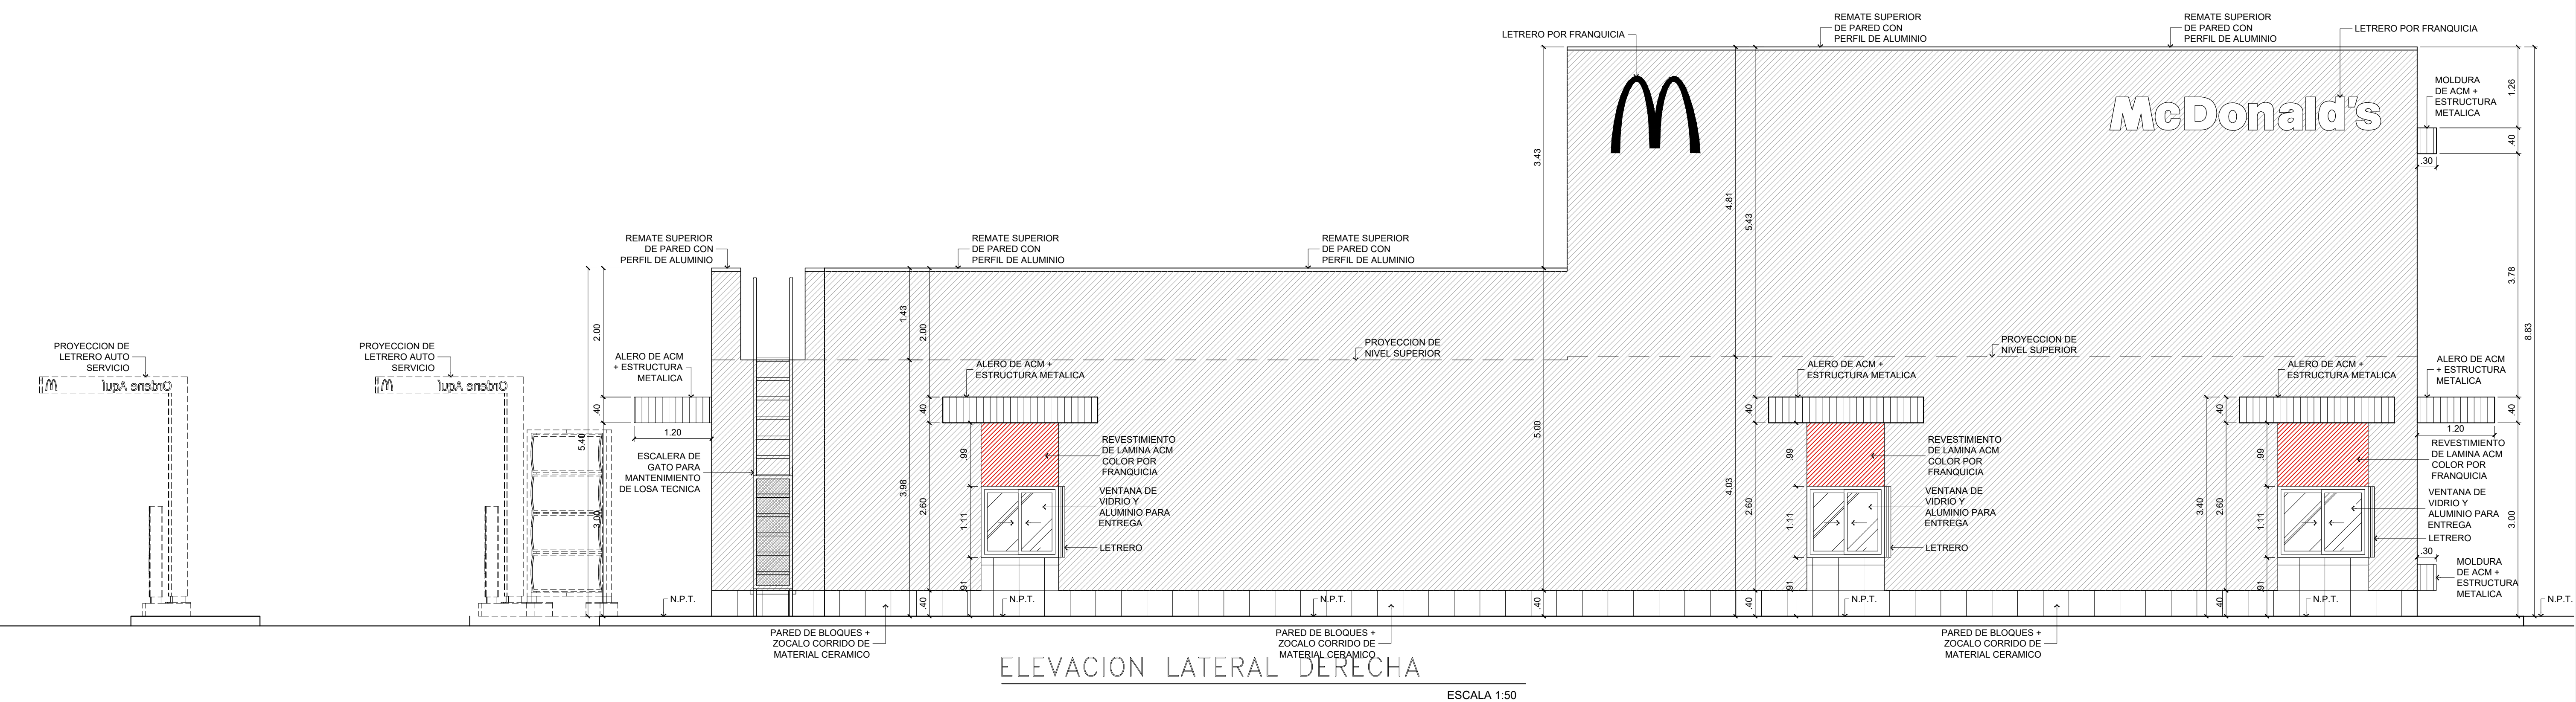
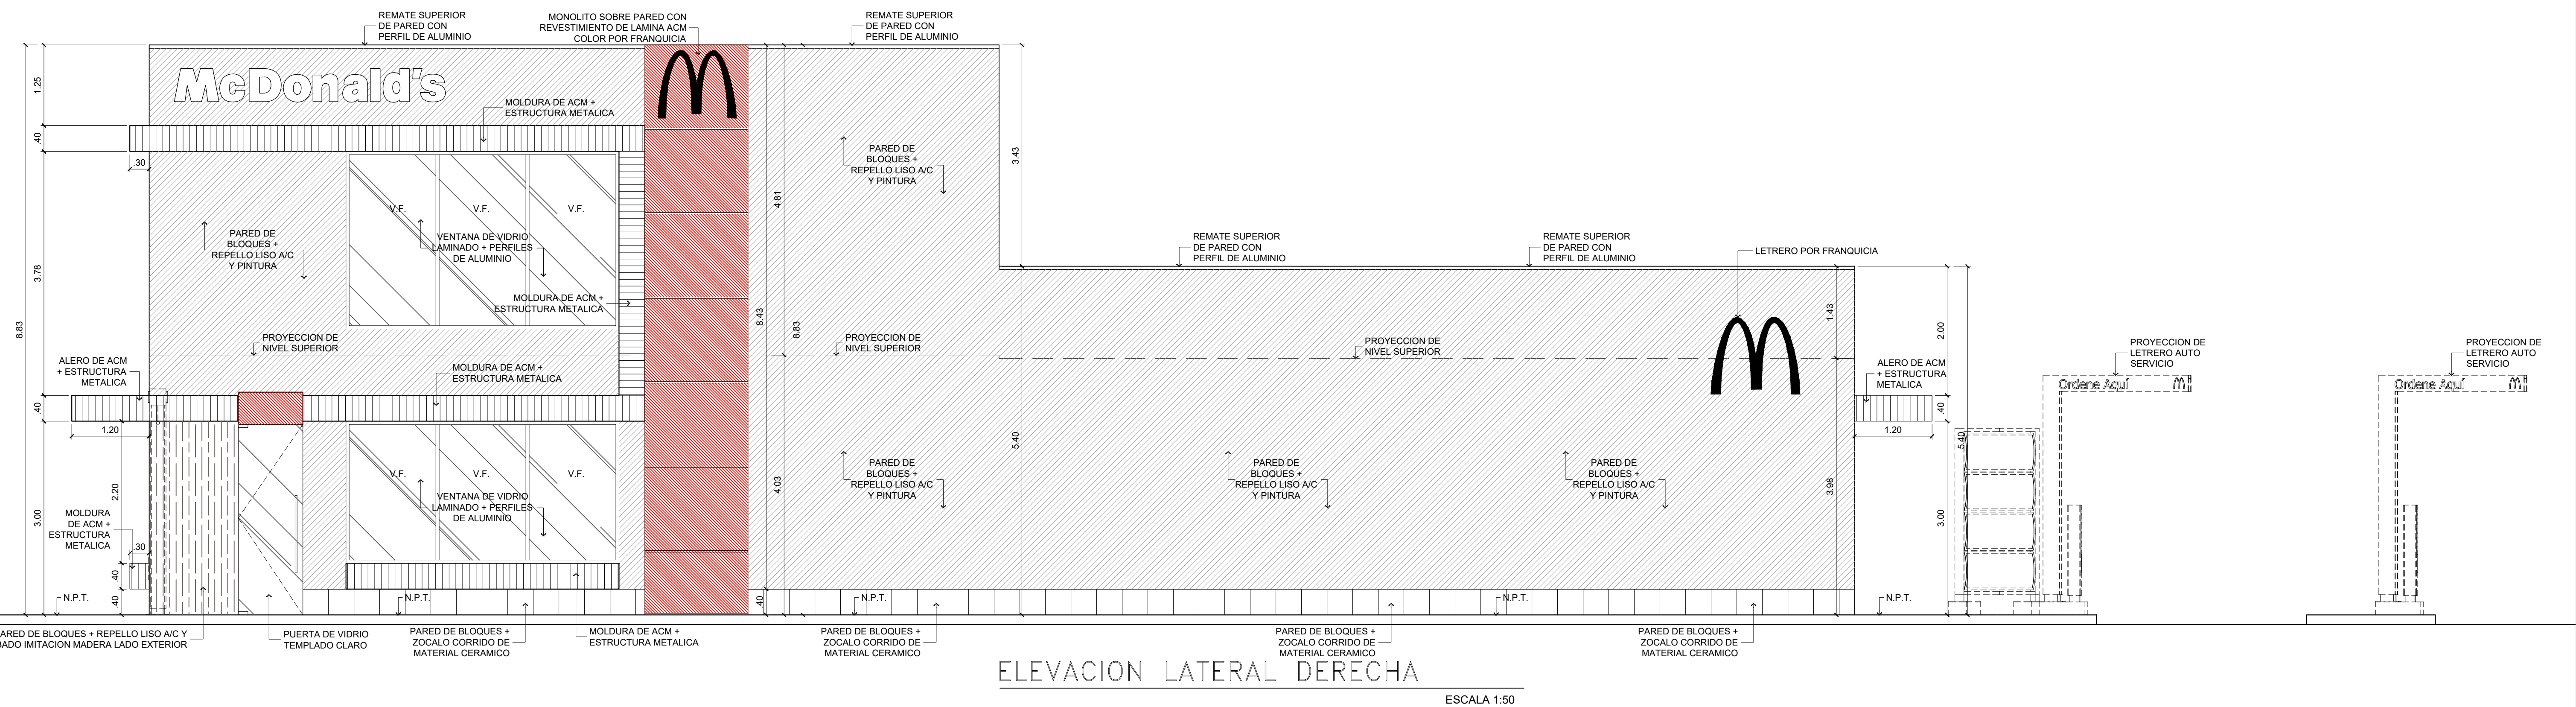
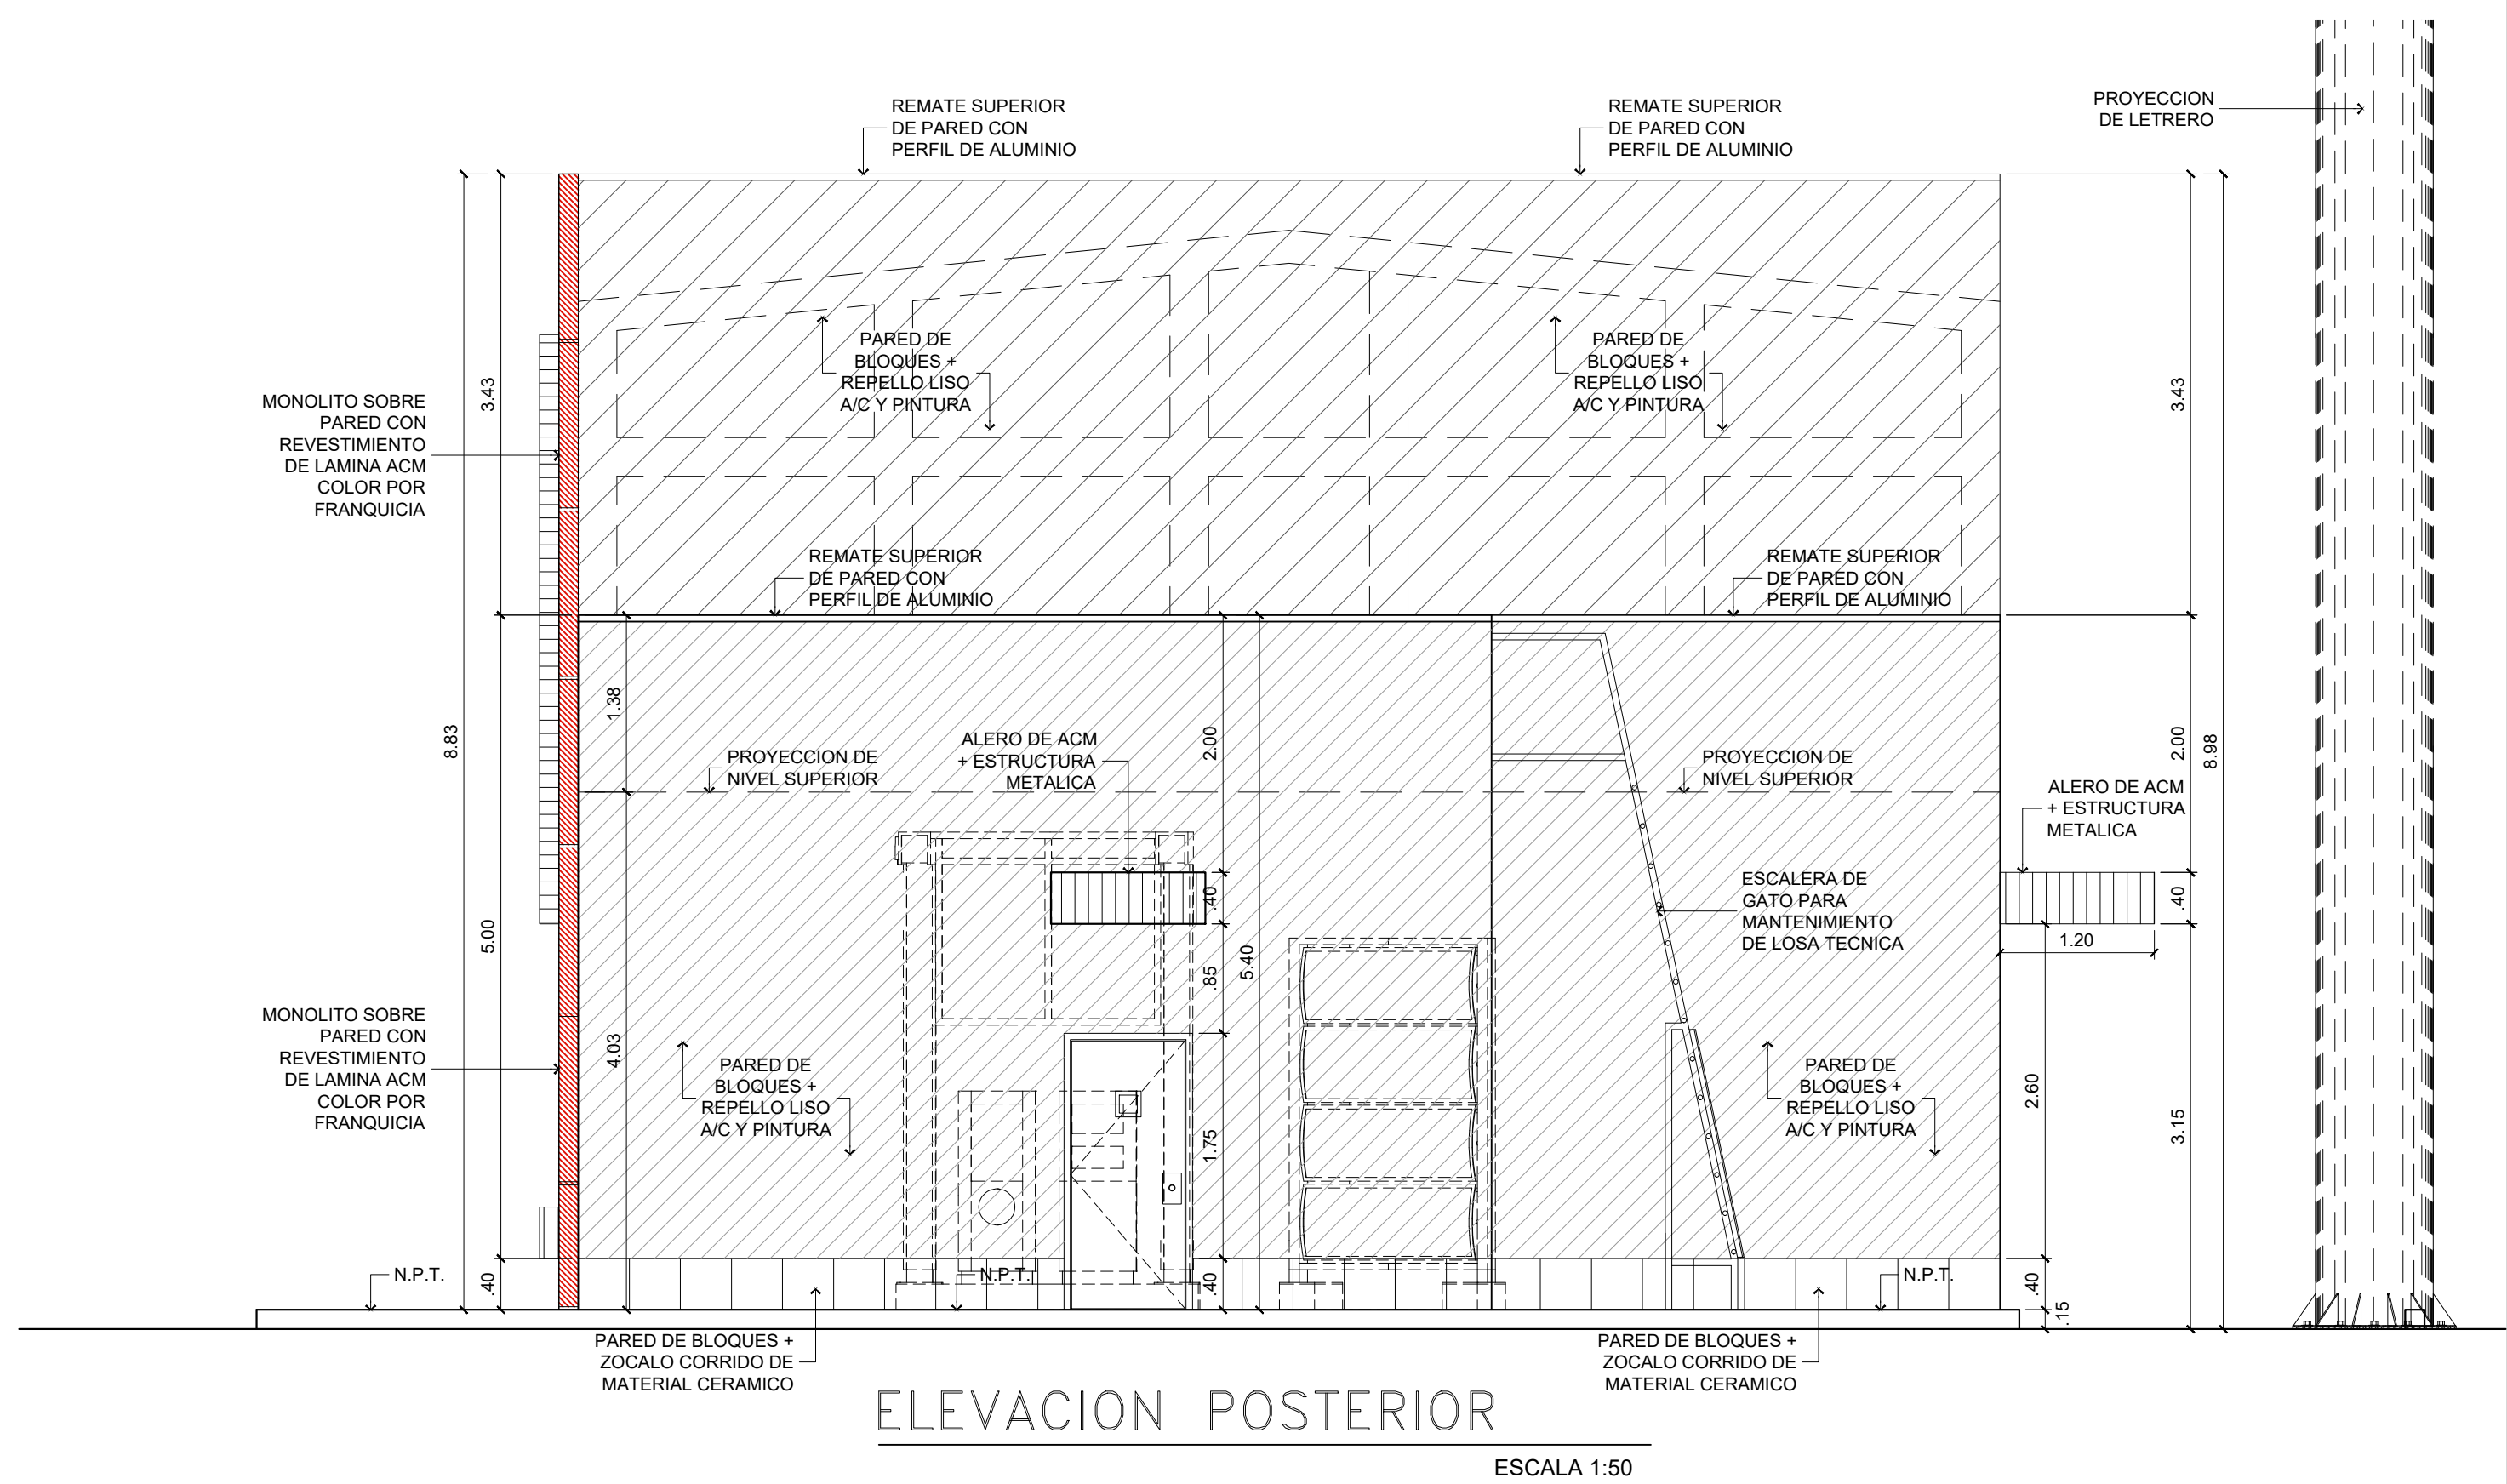


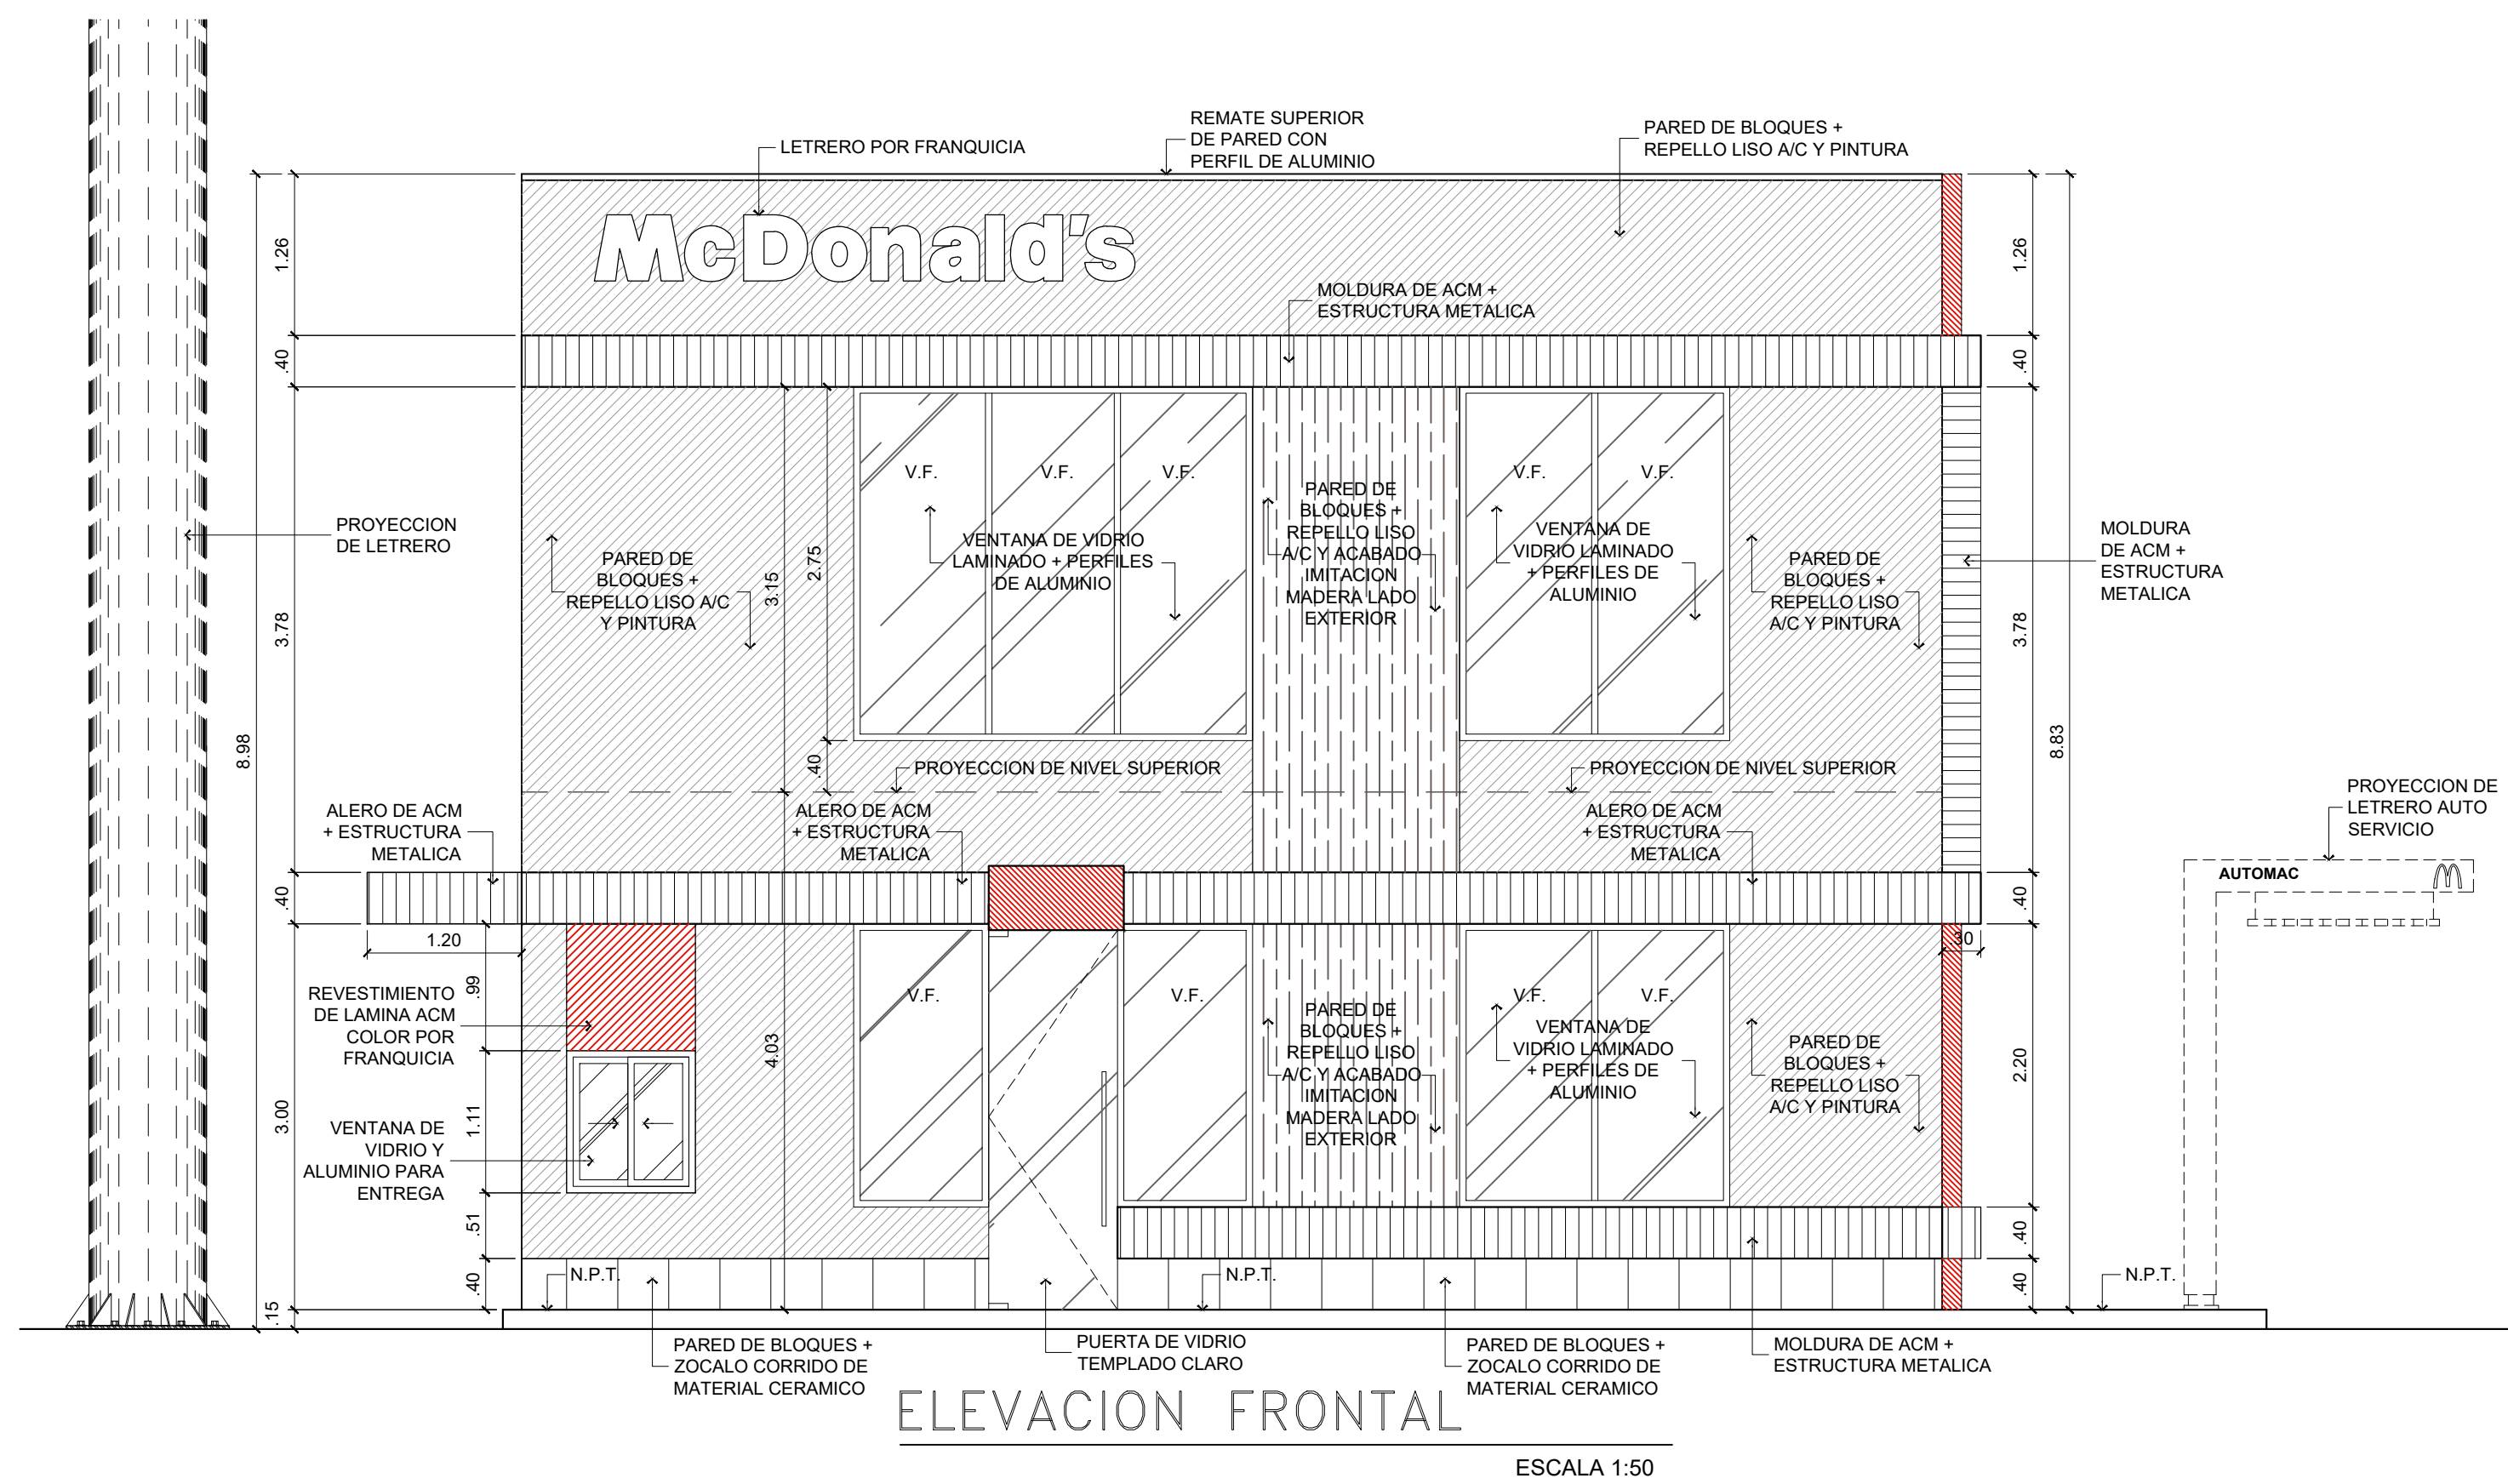

PROYECTO:	NUOVA SUCURSA DE RESTAURANTE MCDONALD'S VILLA ZAFA	DISEÑO:	ARQ. LEAB	FECHA:	MARZO 2024
UBICACION:	AVE. TRANSISTORICA VILLA ZAFA, CORRECTORADO DE VILLA ZAFA, PROVINCIA DE PANAMA, REP. DE PANAMA	DESARROLLO:	E. JIBERRERA	PROPIETARIO:	ARCOS DORADOS PANAMA, S.A.
DIRECTOR DE OBRAS Y CONSTRUCCIONES EN PAISES					Hoja: ANT-04
					# 04
					De: 00

Ab+

Estudio Behancourt & asociados

estudio de arquitectura

Tel: 260-1900

Fax: 260-2751

E-Mail: estudioarq@cableonda.net

Asic: 6-836