


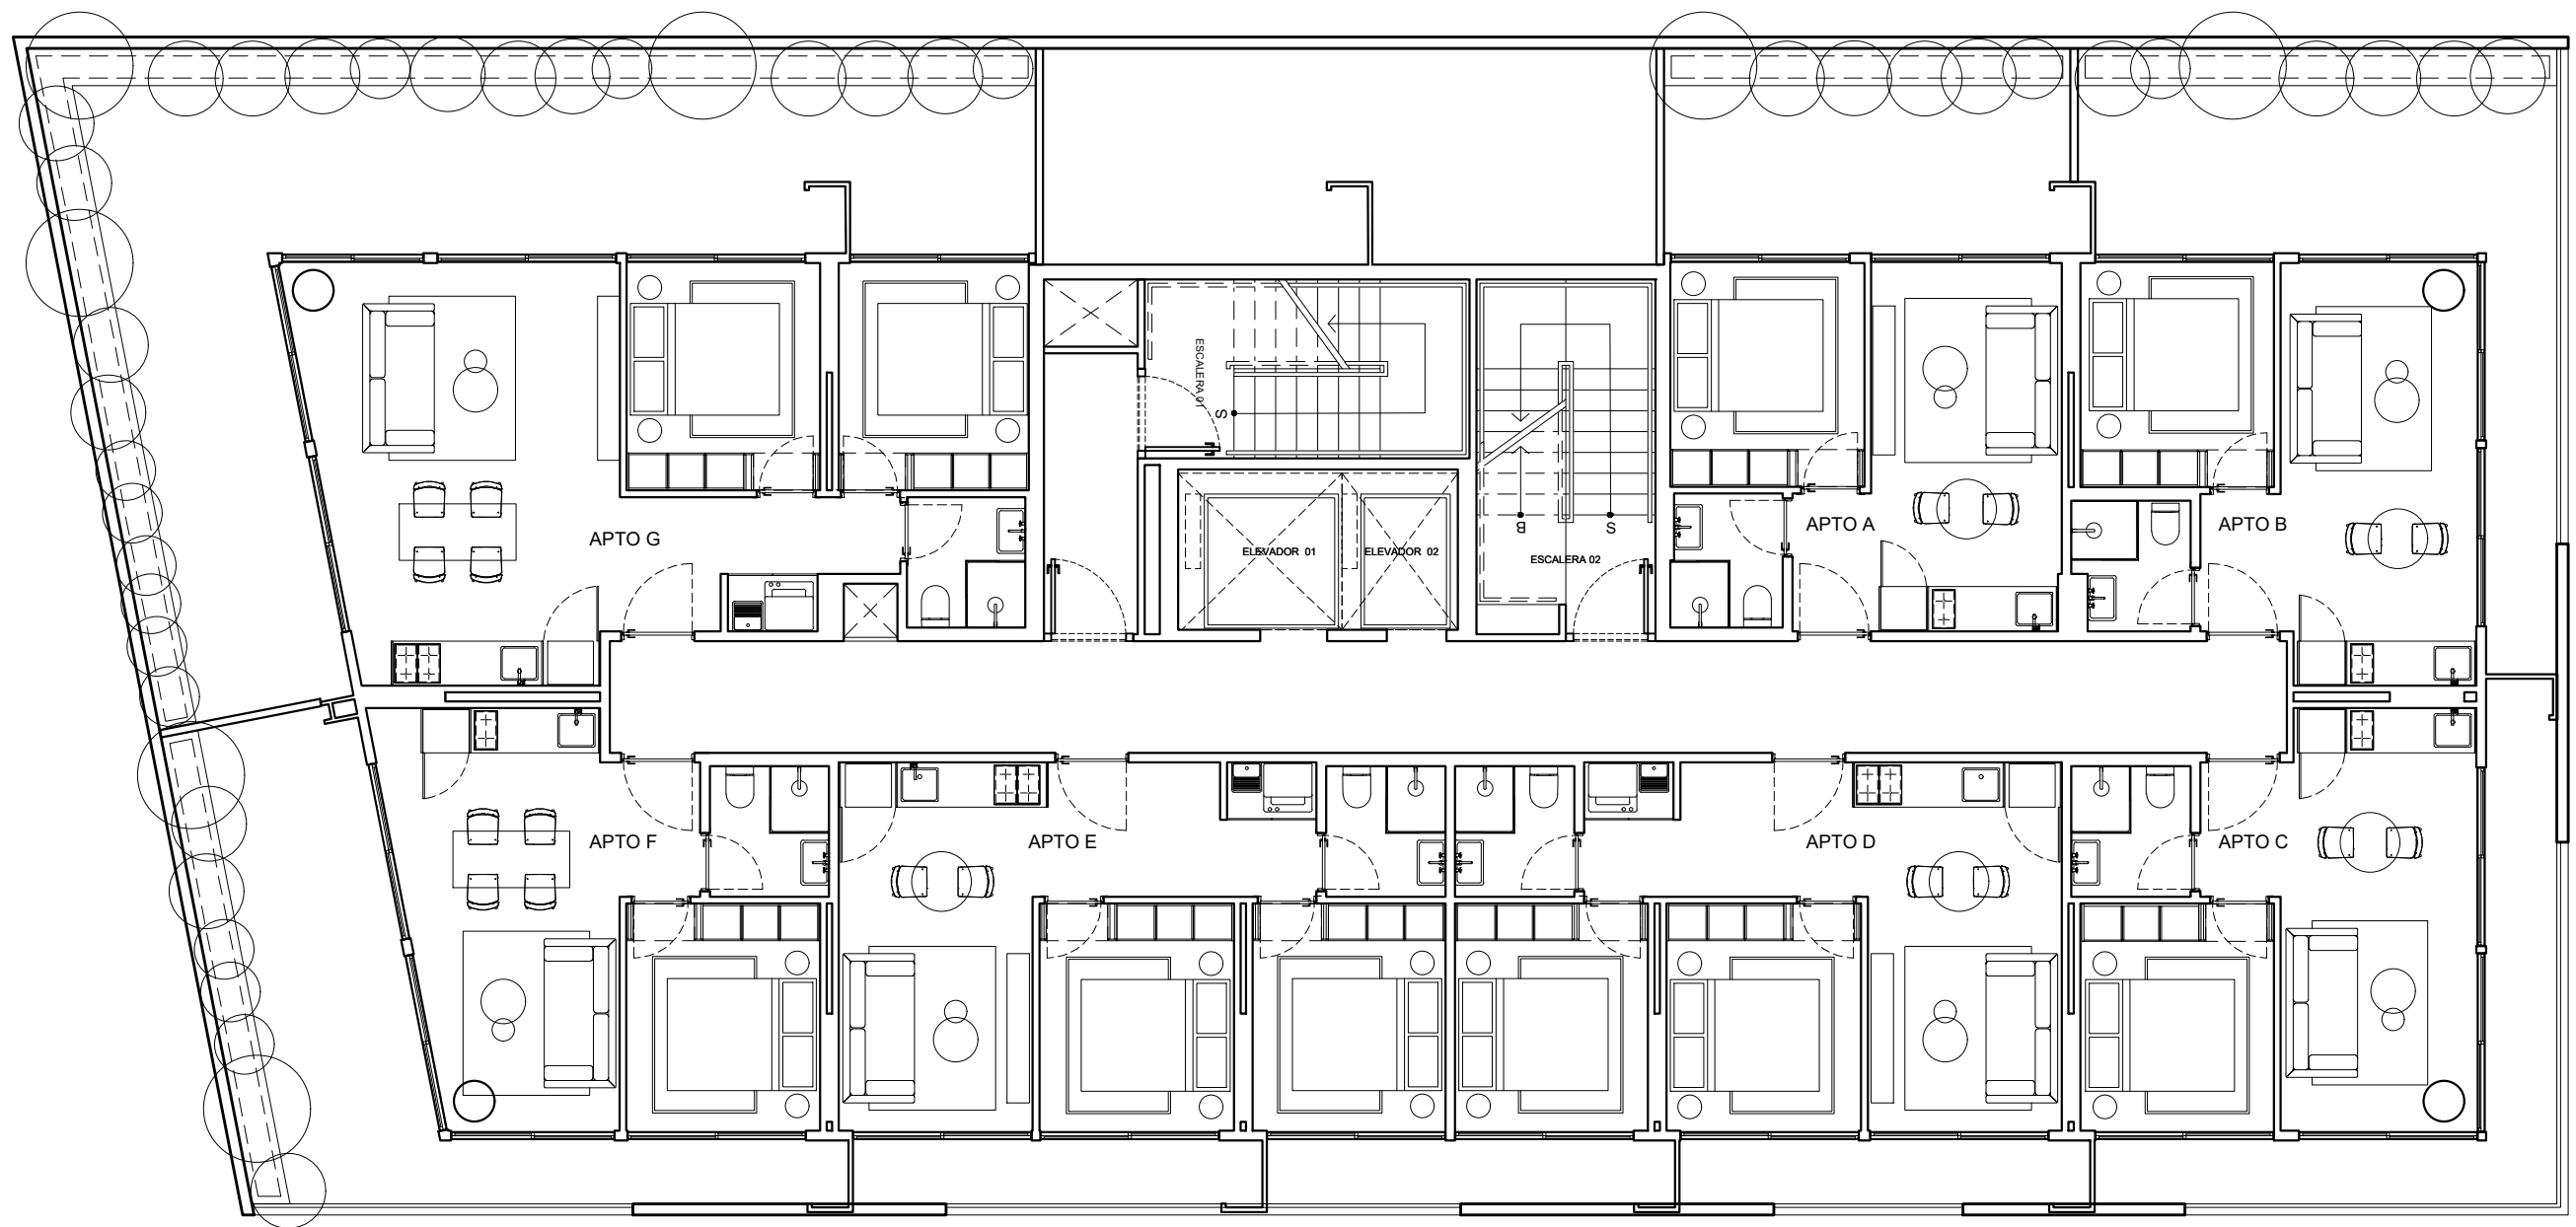

N 100 - Planta Apartamentos (7 por Nivel)

ESC 1:100