


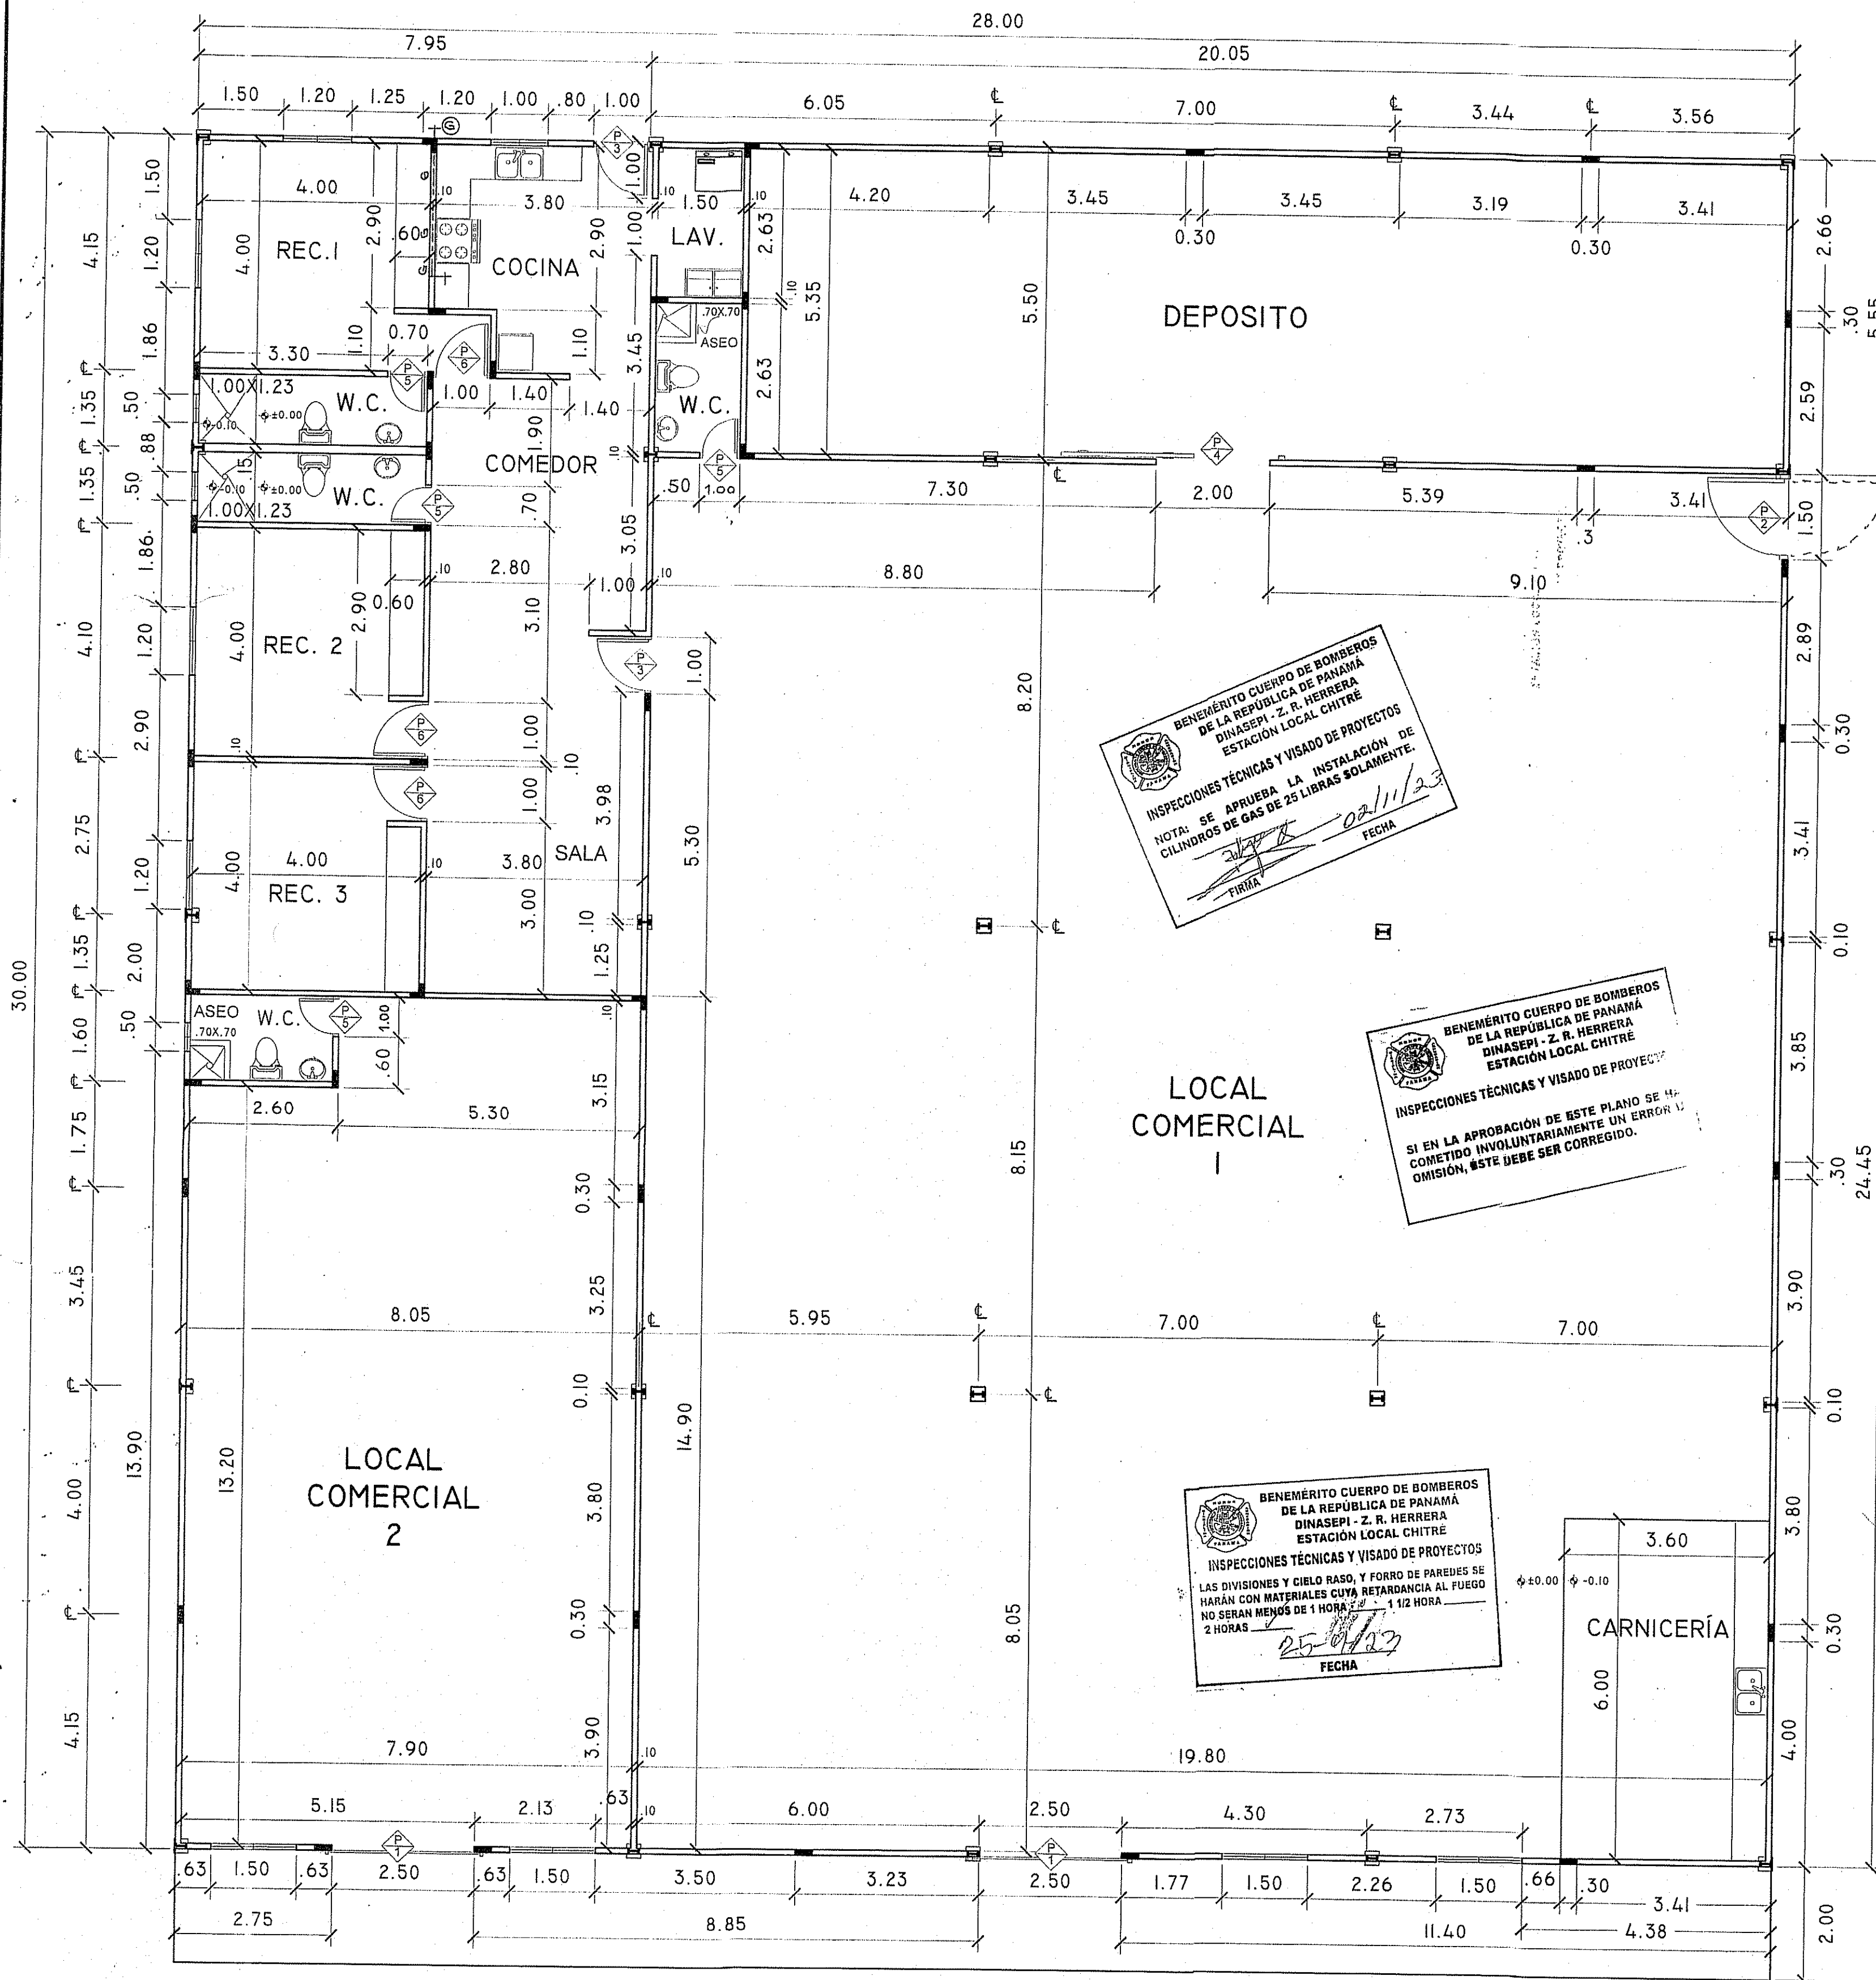

PLANTA ARQUITECTÓNICA

ESC:1:75

NOTA

TODO CAMBIO O MODIFICACIÓN AL DISEÑO, DEBE SER CONSULTADO Y APROBADO POR EL DISEÑADOR, DE NO CUMPLIRSE, LO ANTES ESTABLECIDO; EL DISEÑADOR NO SE HARÁ RESPONSABLE POR LO EFECTOS QUE PUEDAN OCASIONAR.

CUADRO DE VENTANAS

	VANOS		ANTEP.	CANT.	CUERPO	OPERADORES	OBSERVACIONES
	ANCHO	ALTO					
(V1)	1.50	1.50	1.00	4	1	S/O	VIDRIO FIJO DE 1/4", ALUMINIO NEGRO, FRANC. PROT. CORTINA DE METAL ENROLLABLE.
(V2)	1.20	1.20	1.30	4	2	2	VENTANA DE ALUMINIO NEGRO, FRANCESA CON VERJA DE SEGURIDAD Y MALLA CONTRA INSECTO.
(V3)	1.00	1.00	1.50	1	2	2	VENTANA DE ALUMINIO NEGRO, FRANCESA CON VERJA DE SEGURIDAD Y MALLA CONTRA INSECTO.
(V4)	.50	.50	2.50	3	2	2	VENTANA DE ALUMINIO NEGRO, FRANCESA CON VERJA DE SEGURIDAD Y MALLA CONTRA INSECTO.

CUADRO DE PUERTAS






TIPO	VANOS		CANT.	CERRADURA	VISAGRAS	OBSERVACIONES
	ANCHO	ALTO				
(P1)	2.50	2.50	2	INCLUIDA	S/V	PUERTA DE METAL ENROLLABLE TAMAÑO DETERMINADO POR EL VANO
(P2)	1.50	2.50	1	DE SEGURIDAD CON LLAVE	3 DE 4"	PUERTA DE METAL SÓLIDO
(P3)	1.00	2.20	2	DE SEGURIDAD CON LLAVE	3 DE 4"	PUERTA DE METAL SÓLIDO
(P4)	2.00	2.50	1	DE SEGURIDAD CON LLAVE	CORR.	PUERTA DE METAL SÓLIDO CORREDIZA, TAMAÑO POR VANO
(P5)	.70	2.20	4	POMO CON LLAVE, AC. INOXIDABLE.	2 DE 3"	PUERTA PARA INTERIOR DE 2 PANELES ESTRUCT. DE MADERA.
(P6)	1.00	2.20	3	POMO CON LLAVE, AC. INOXIDABLE.	2 DE 3"	PUERTA PARA INTERIOR DE 6 PANELES ESTRUCT. DE MADERA.

ÁREA DEL TERRENO







ÁREA DEL LOTE.... 2634.98 M²
ÁREA TOTAL..... 2634.98 M²

ÁREAS DE CONSTRUCCIÓN

ÁREA CERRADA840.00 M²
ÁREA ABIERTA56.00 M²
ÁREA TOTAL..... 896.00 M²

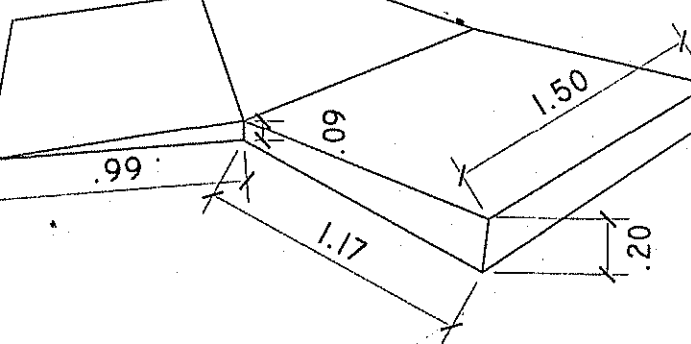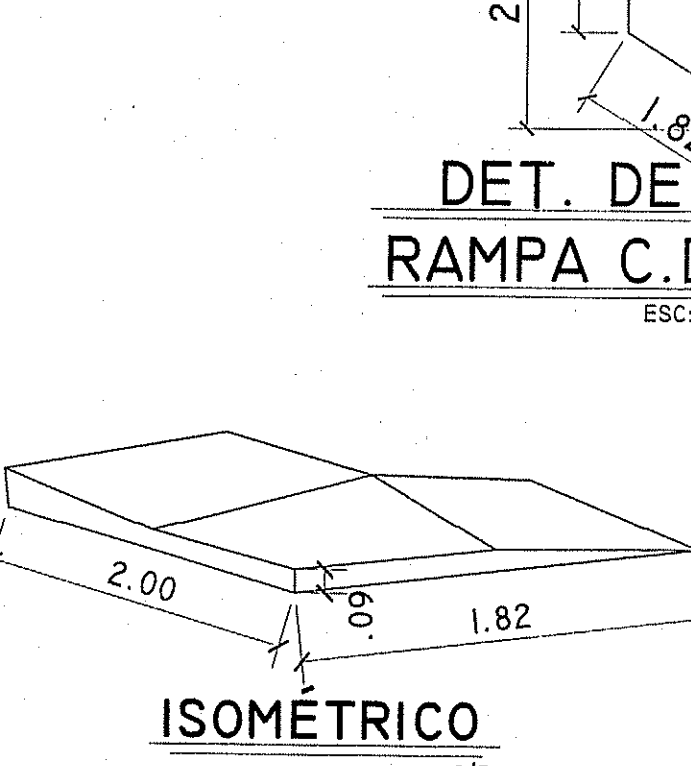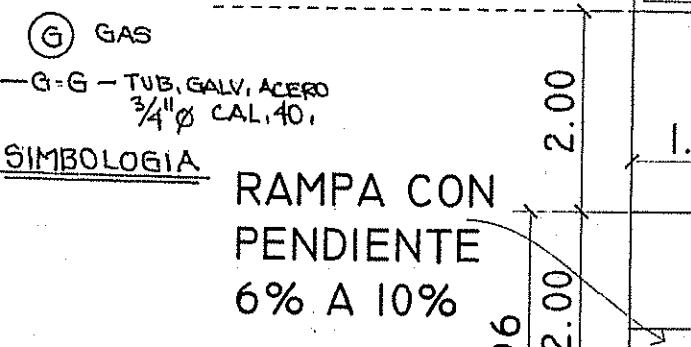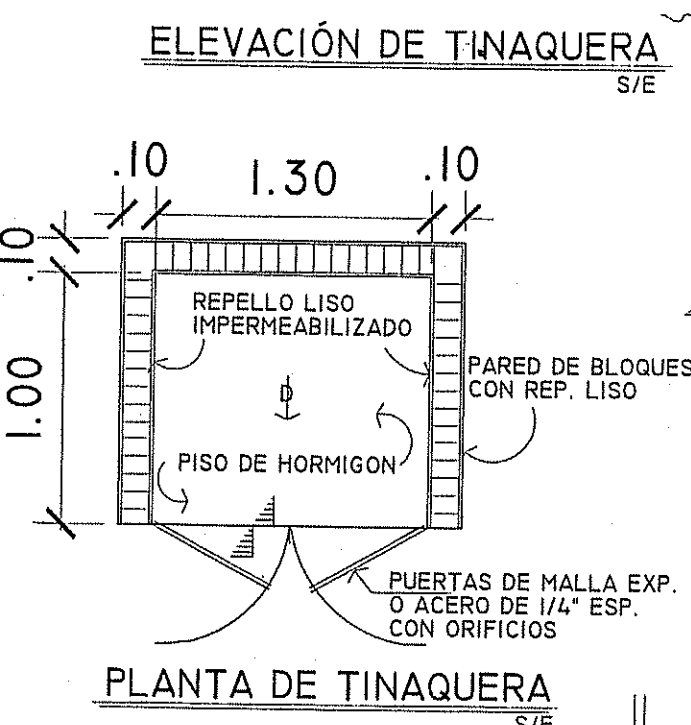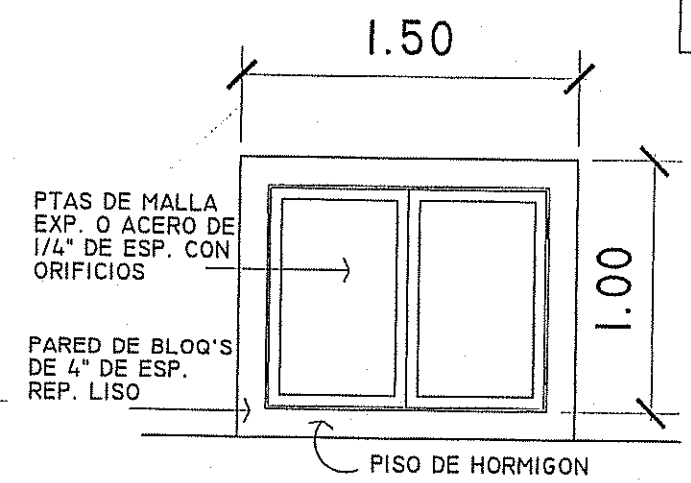








DATOS DE REGISTRO DE LA FINCA
FINCA N° 472945
DOC. N° 2629316
COD. UBIC. N° 6601
FOLIO REAL N° 472945

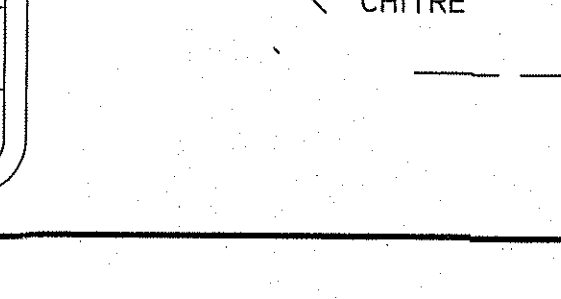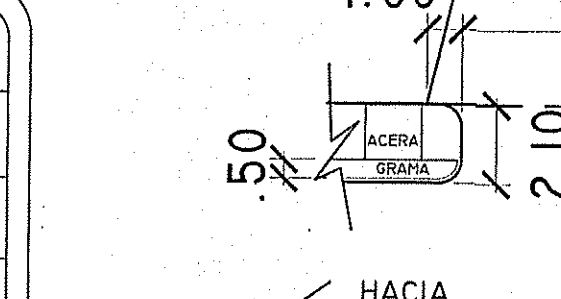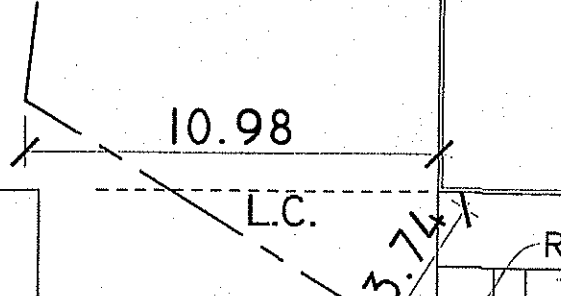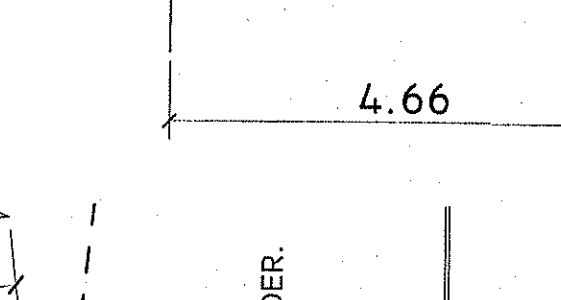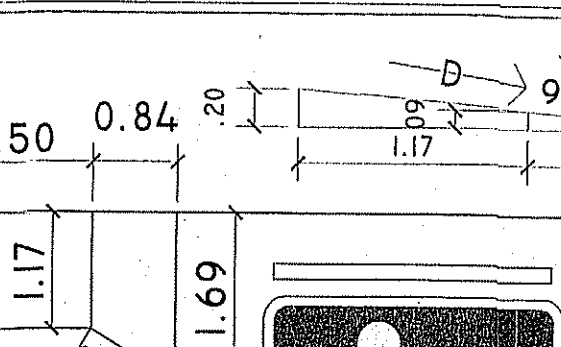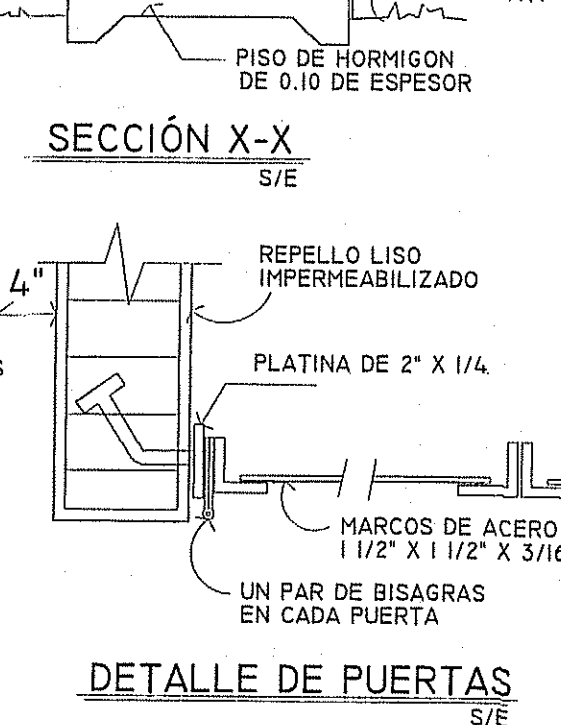

DATOS DE CAMPO






















EST.	DIST.	RUMBOS
1-2	10.00	S 21° 10' W
2-3	15.50	S 50° 24' E
3-4	62.95	S 14° 00' W
4-5	36.70	N 62° 29' W
5-6	68.10	N 6° 15' E
6-1	32.40	S 82° 15' E

MINISTERIO DE SALUD
DEPARTAMENTO DE SANEAMIENTO AMBIENTAL
REVISADO
Fecha: 08-08-2023
Número: 134-23
Firma: [Signature]
Funcionario: [Name]

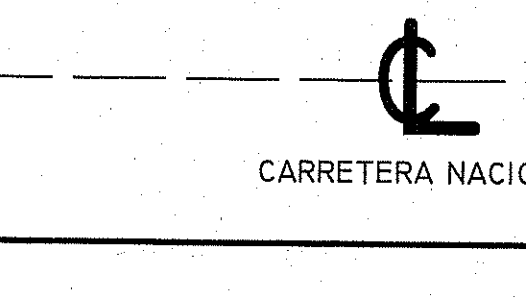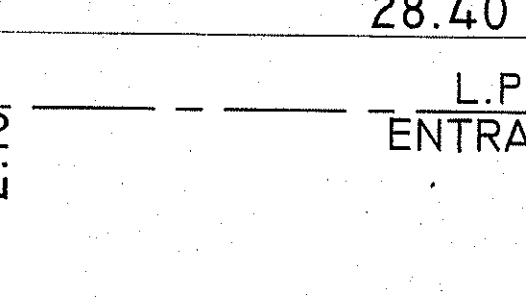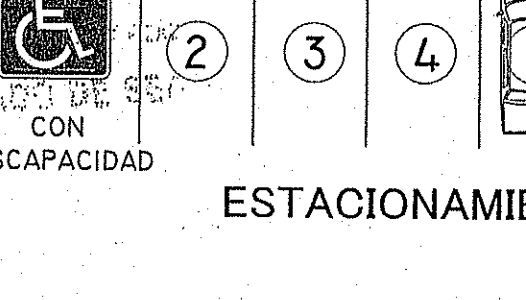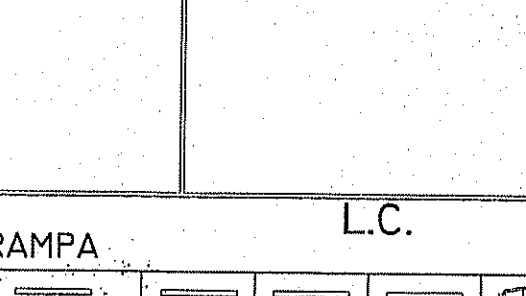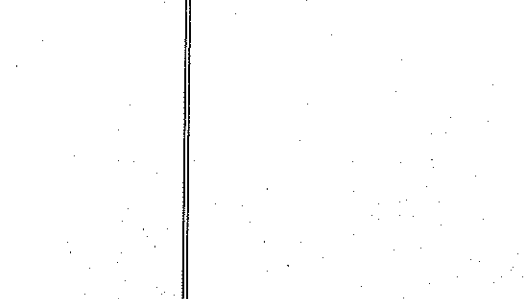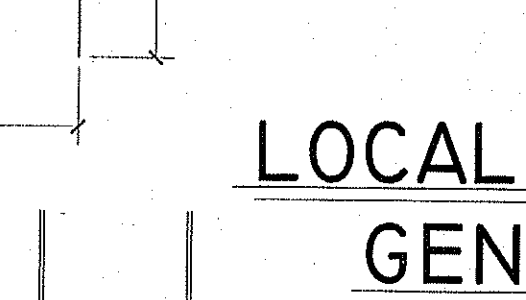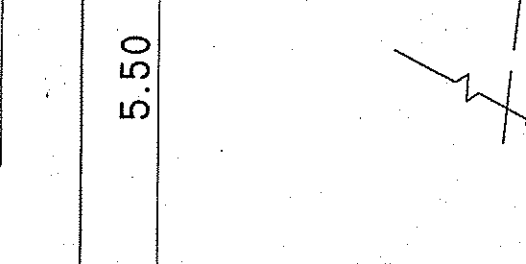

PROYECTO

UBICACIÓN REGIONAL

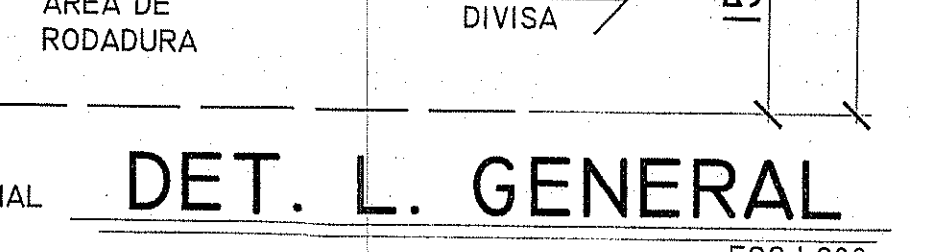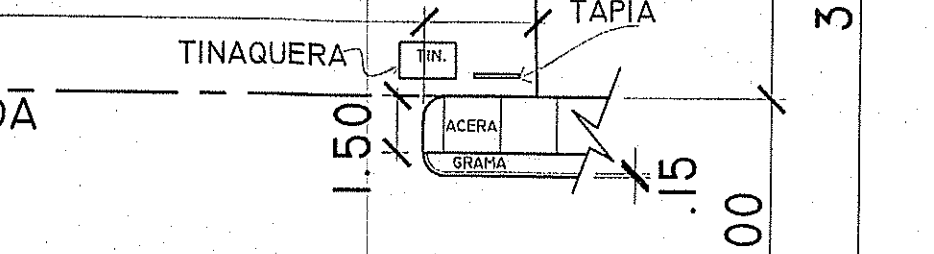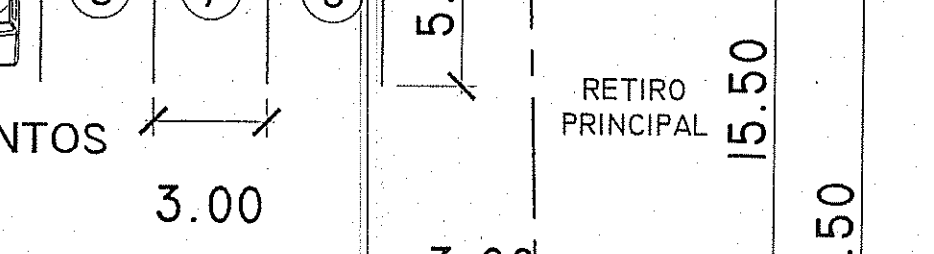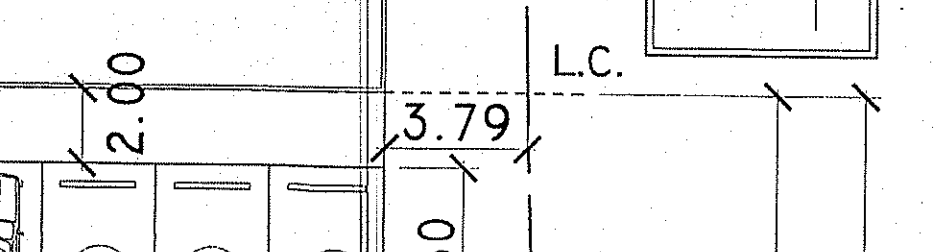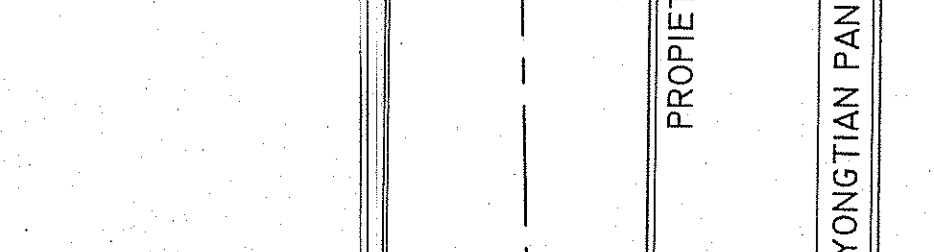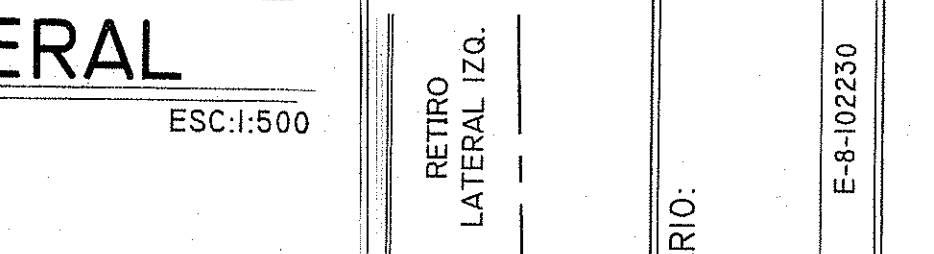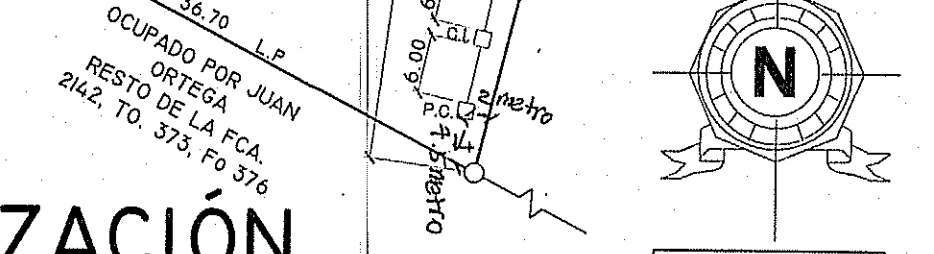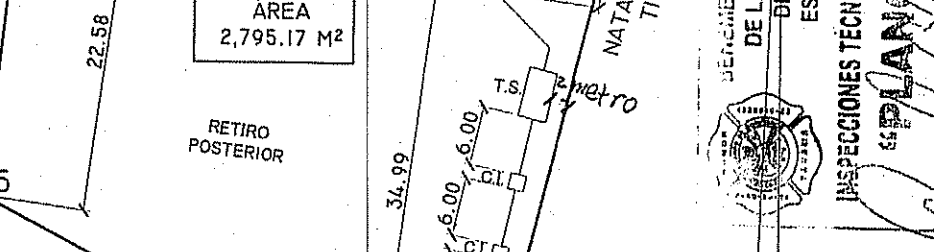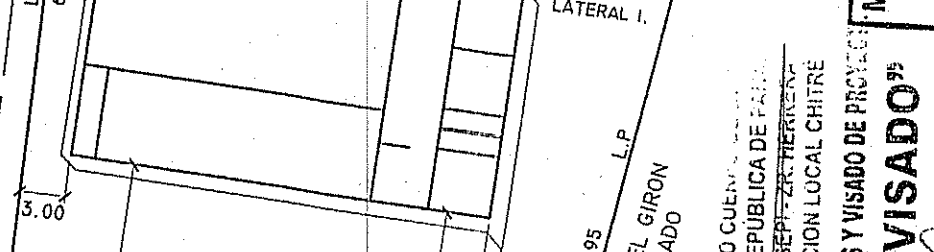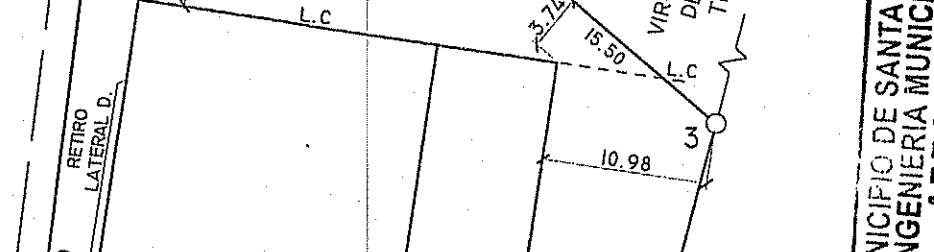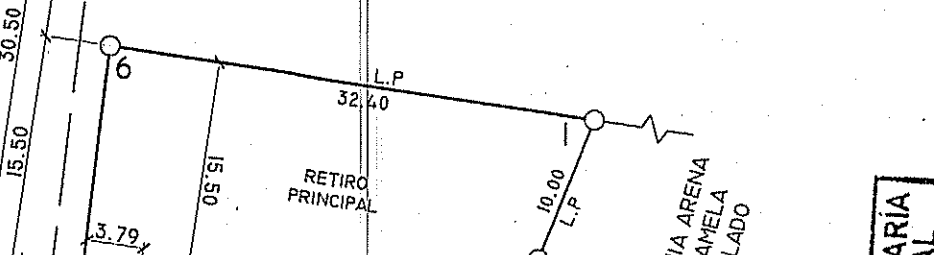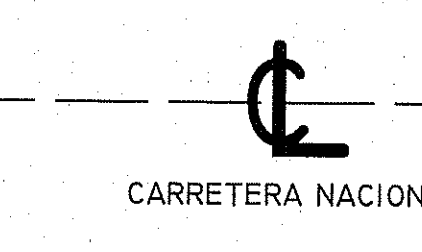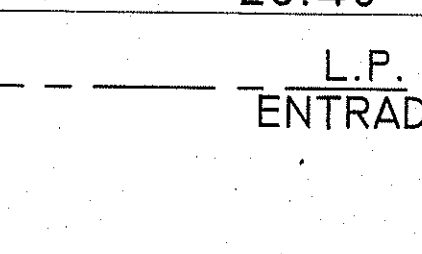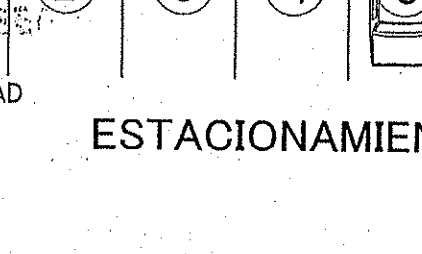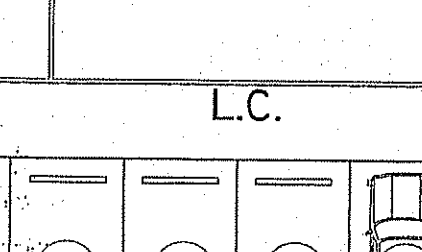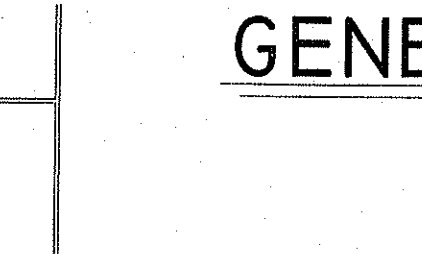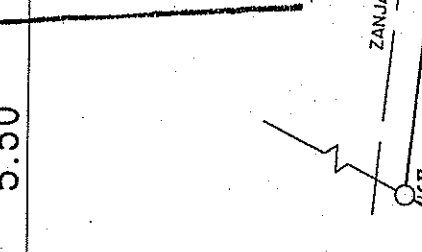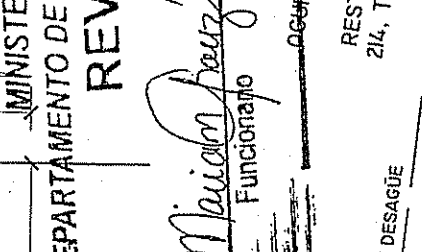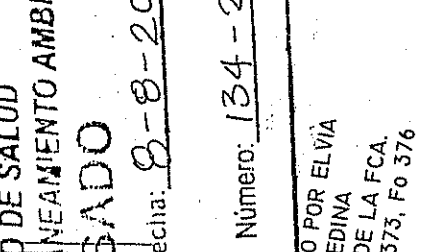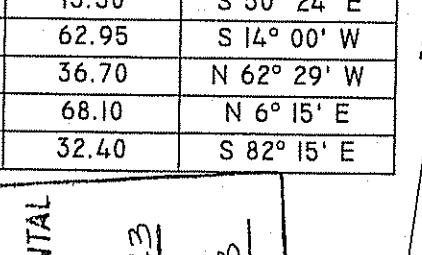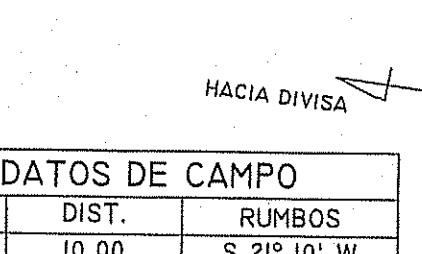

DET. L. GENERAL

ESC:1:200

EST. PLAN
De
R.M.
MUNICIPAL
MUNICIPAL
Fecha: 07/23

CESAR H. LOAYZA
INGENIERO CIVIL
LICENCIA N° 900000008
Por 15 del 15 de 1959
Junta Técnica de Ingeniería y Arquitectura

ALBINO
LICENCIA
N° 400-010
INGENIERO CIVIL
LICENCIA N° 900000008
Por 15 del 15 de 1959
Junta Técnica de Ingeniería y Arquitectura

EGBERTO XAVIER CRUZ NÚÑEZ
ARQUITECTO
IDONEIDAD N° 7019-00-141
LICENCIA N° 900000008
Por 15 del 15 de 1959
Junta Técnica de Ingeniería y Arquitectura

YONGTIAN PAN
CED. E-8-102230
APROBADO
UBICACIÓN: CARRETERA NACIONAL, DIST. DE SANTA MARÍA, PROV. HERRERA.
ARQUITECTO: EGBERTO X. CRUZ N.
ING. MUNICIPAL: EGBERTO X. CRUZ N.
Escala: PL. ARQUITECTÓNICA
INDICADA: UBICACIÓN R.
OBRERO: E.X.C.N.
LOCALIZACIÓN G.
CUADROS: E.X.C.N.
HOJA DE 6

