


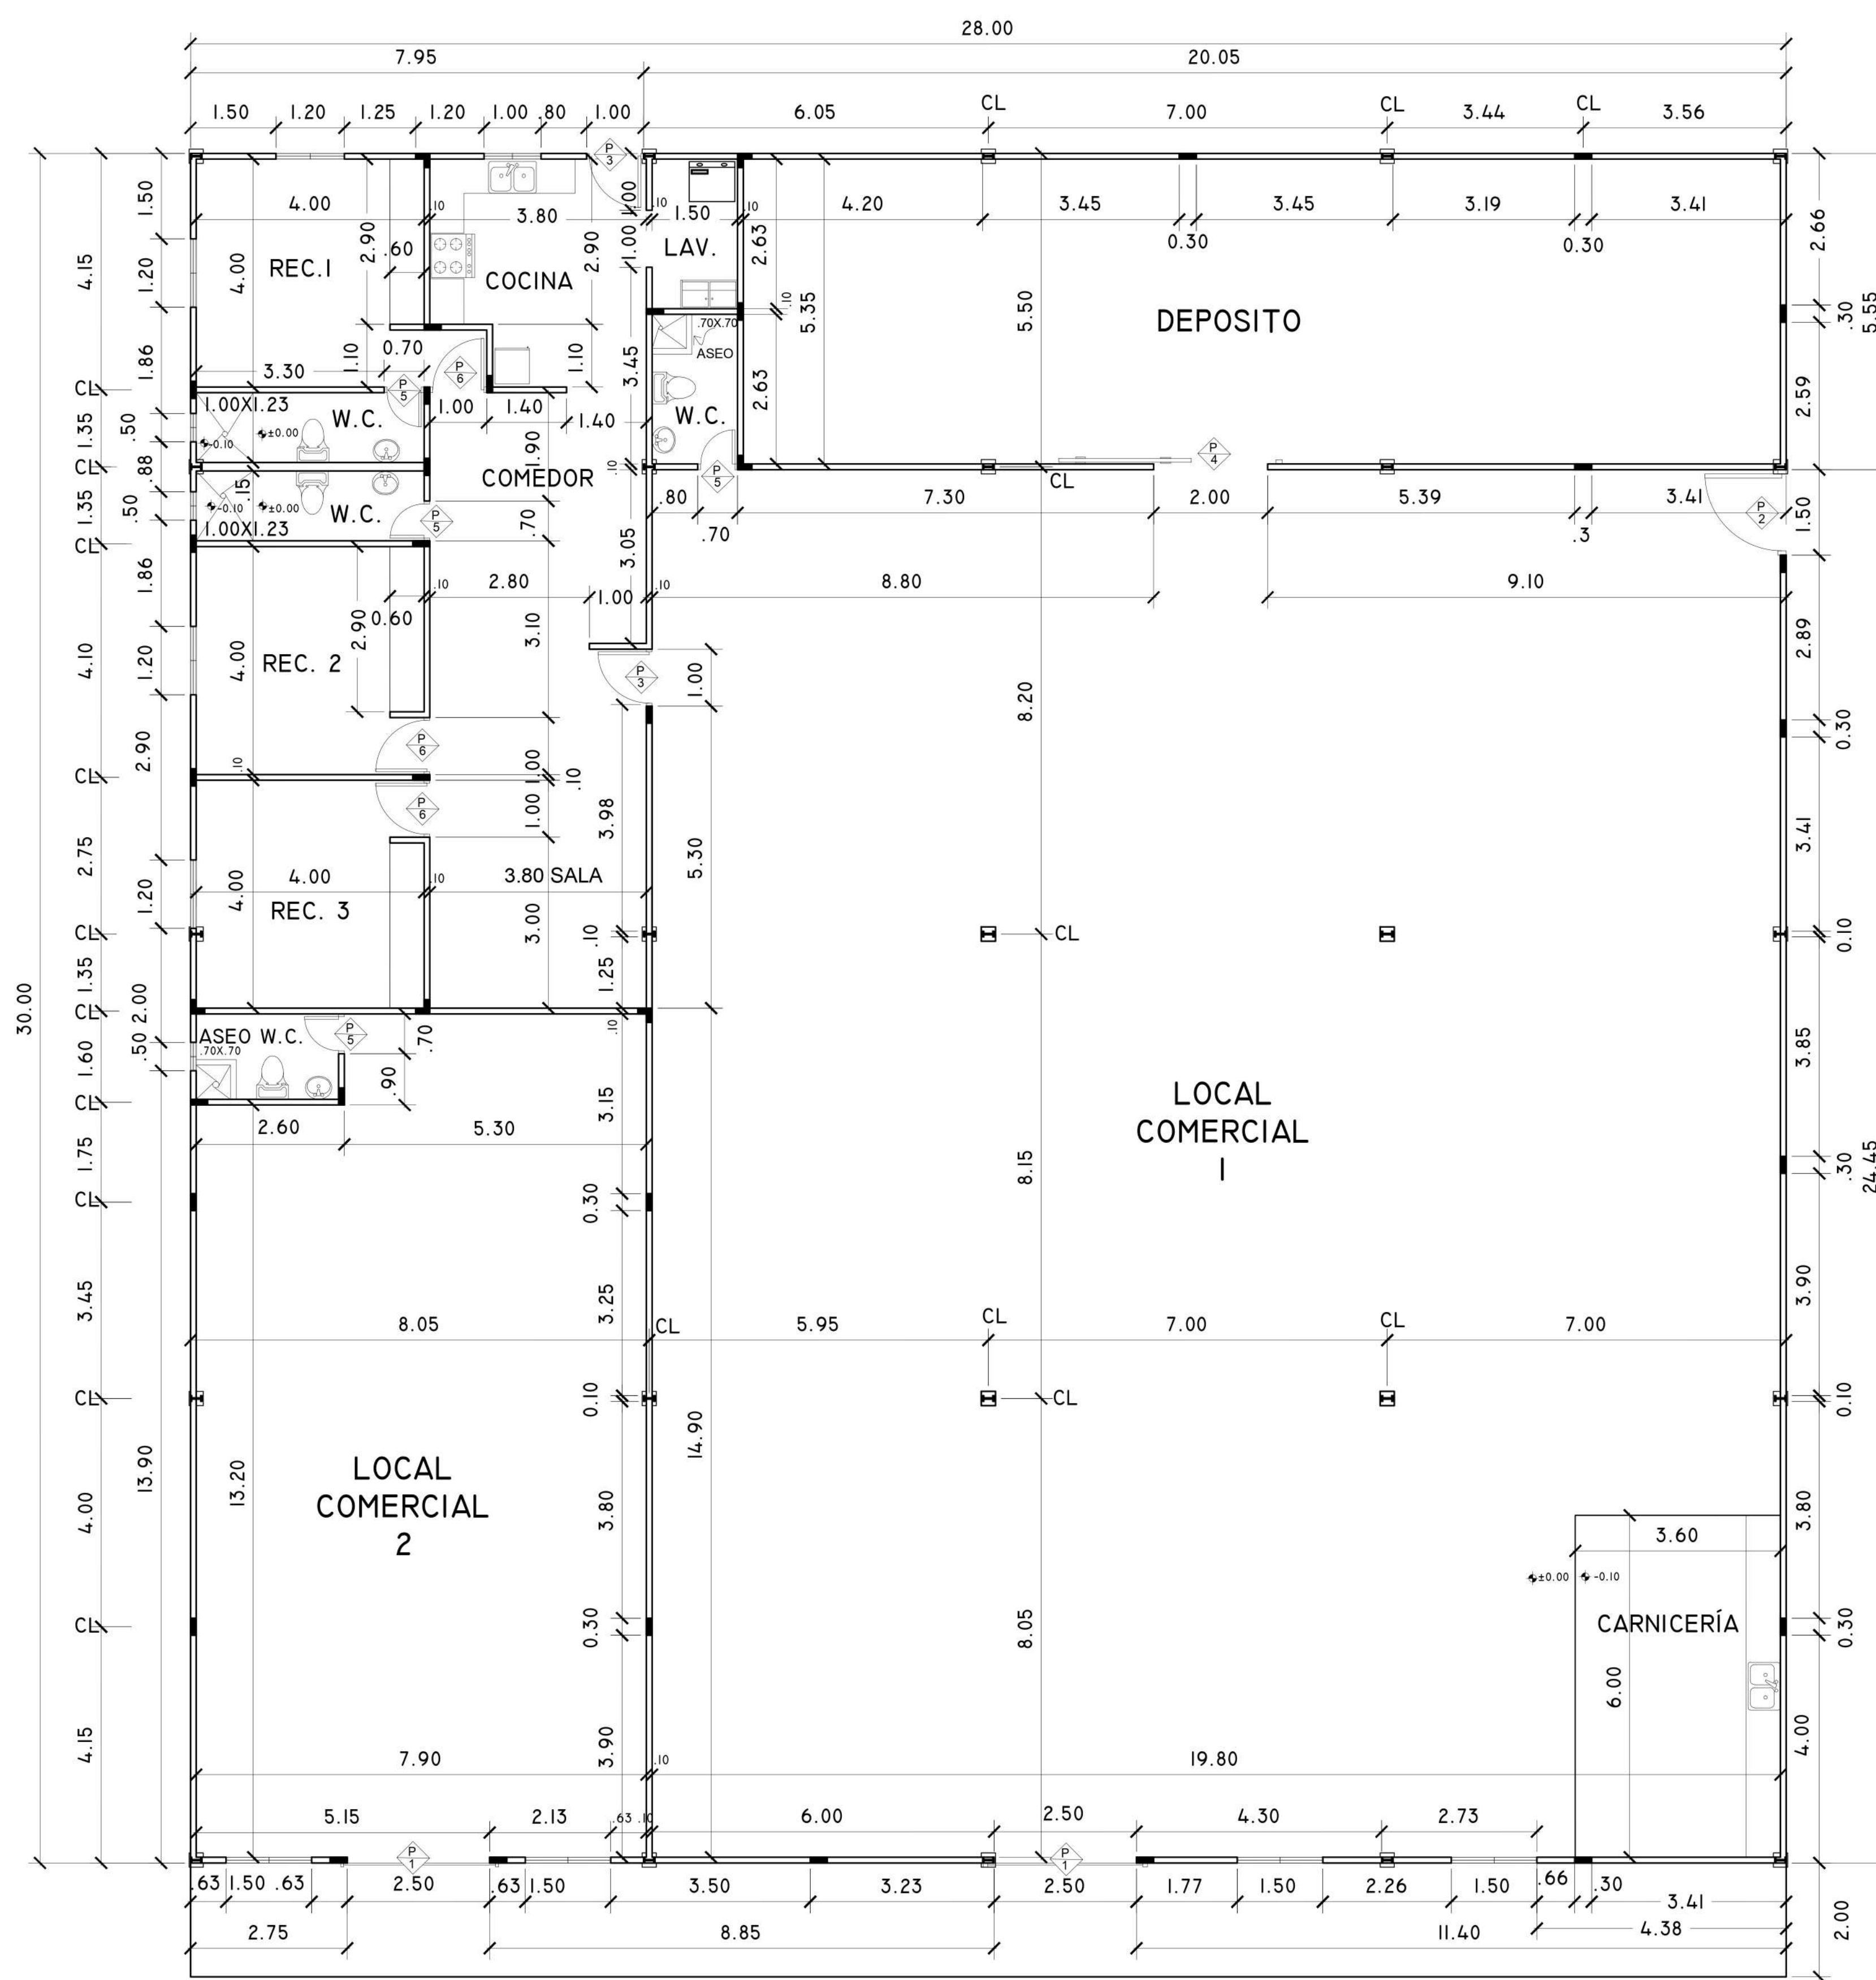

| CUADRO DE PUERTAS |                  |       |                                |               |                                                           |
|-------------------|------------------|-------|--------------------------------|---------------|-----------------------------------------------------------|
| TIPO              | VANOS ANCHO ALTO | CANT. | CERRADURA                      | VISAGRAS      | OBSERVACIONES                                             |
| P1                | 2.50 2.50        | 2     | INCLUIDA                       | S/V           | PUERTA DE METAL ENROLLABLE TAMAÑO DETERMINADO POR EL VANO |
| P2                | 1.50 2.50        | 1     | DE SEGURIDAD CON LLAVE         | 3 DE 4"       | PUERTA DE METAL SÓLIDO                                    |
| P3                | 1.00 2.20        | 2     | DE SEGURIDAD CON LLAVE         | 3 DE 4"       | PUERTA DE METAL SÓLIDO                                    |
| P4                | 2.00 2.50        | 1     | DE SEGURIDAD CON LLAVE         | CORR.         | PUERTA DE METAL SÓLIDO CORREDIZA, TAMAÑO POR VANO         |
| P5                | .70 2.20         | 4     | DE SEGURIDAD CON LLAVE         | 2 DE 3" ESTRU | PUERTA PARA INTERIOR DE 2 PANELES DE MADERA               |
| P6                | 1.00 2.20        | 3     | POMO CON LLAVE, AC. INOXIDABLE | 2 DE 3"       | PUERTA PARA INTERIOR DE 6 PANELES ESTRU. DE MADERA        |

**NOTA**

TODO CAMBIO O MODIFICACIÓN AL DISEÑO, DEBE SER CONSULTADO Y APROBADO POR EL DISEÑADOR, DE NO CUMPLIRSE, LO ANTES ESTABLECIDO; EL DISEÑADOR NO SE HARÁ RESPONSABLE POR LO EFECTOS QUE PUEDAN OCASIONAR.

| CUADRO DE VENTANAS |                  |        |       |        |            |                                                                                    |
|--------------------|------------------|--------|-------|--------|------------|------------------------------------------------------------------------------------|
|                    | VANOS ANCHO ALTO | ANTEP. | CANT. | CUERPO | OPERADORES | OBSERVACIONES                                                                      |
| V1                 | 1.50 1.50        | 1.00   | 4     | 1      | S/O        | VIDRIO FIJO DE 1/4", ALUMINIO NEGRO, FRAN. PROT. CORTINA DE METAL ENROLLABLE.      |
| V2                 | 1.20 1.20        | 1.30   | 4     | 2      | 2          | VENTANA DE ALUMINIO NEGRO, FRANCESA CON VERJA DE SEGURIDAD Y MALLA CONTRA INSECTO. |
| V3                 | 1.00 1.00        | 1.50   | 1     | 2      | 2          | VENTANA DE ALUMINIO NEGRO, FRANCESA CON VERJA DE SEGURIDAD Y MALLA CONTRA INSECTO. |
| V4                 | .50 .50          | 2.50   | 3     | 2      | 2          | VENTANA DE ALUMINIO NEGRO, FRANCESA CON VERJA DE SEGURIDAD Y MALLA CONTRA INSECTO. |

PLANTA ARQUITECTÓNICA

**ÁREA DEL TERRENO**

ÁREA DEL LOTE.... 2,634.98 M<sup>2</sup>

ÁREA TOTAL..... 2,634.98 M<sup>2</sup>



**ÁREAS DE CONSTRUCCIÓN**

ÁREA CERRADA ...840.00 M<sup>2</sup>

ÁREA ABIERTA .....56.00 M<sup>2</sup>

ÁREA DE ESTAC. ....141.12 M<sup>2</sup>

ÁREA TOTAL..... 1,037.12 M<sup>2</sup>

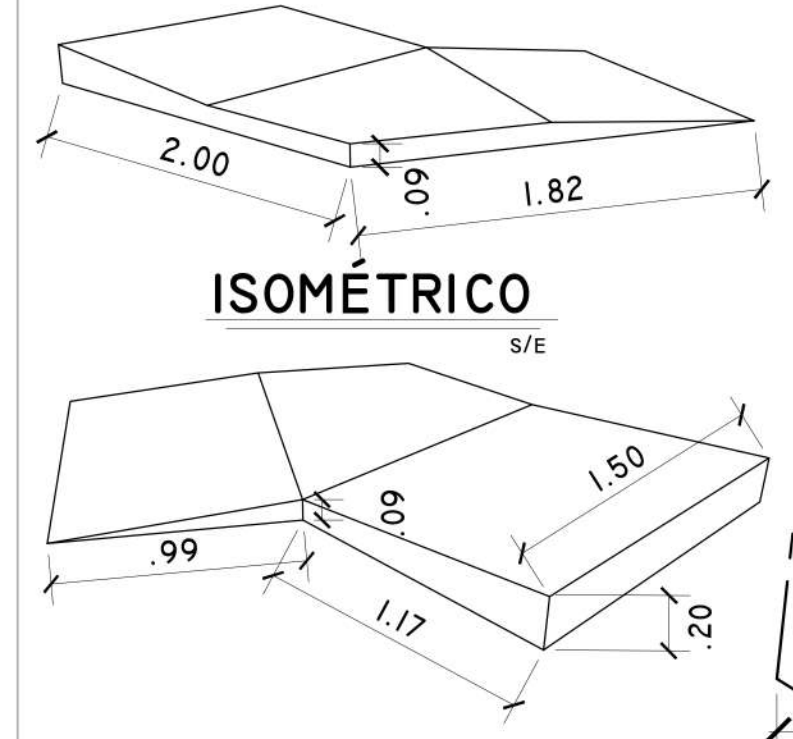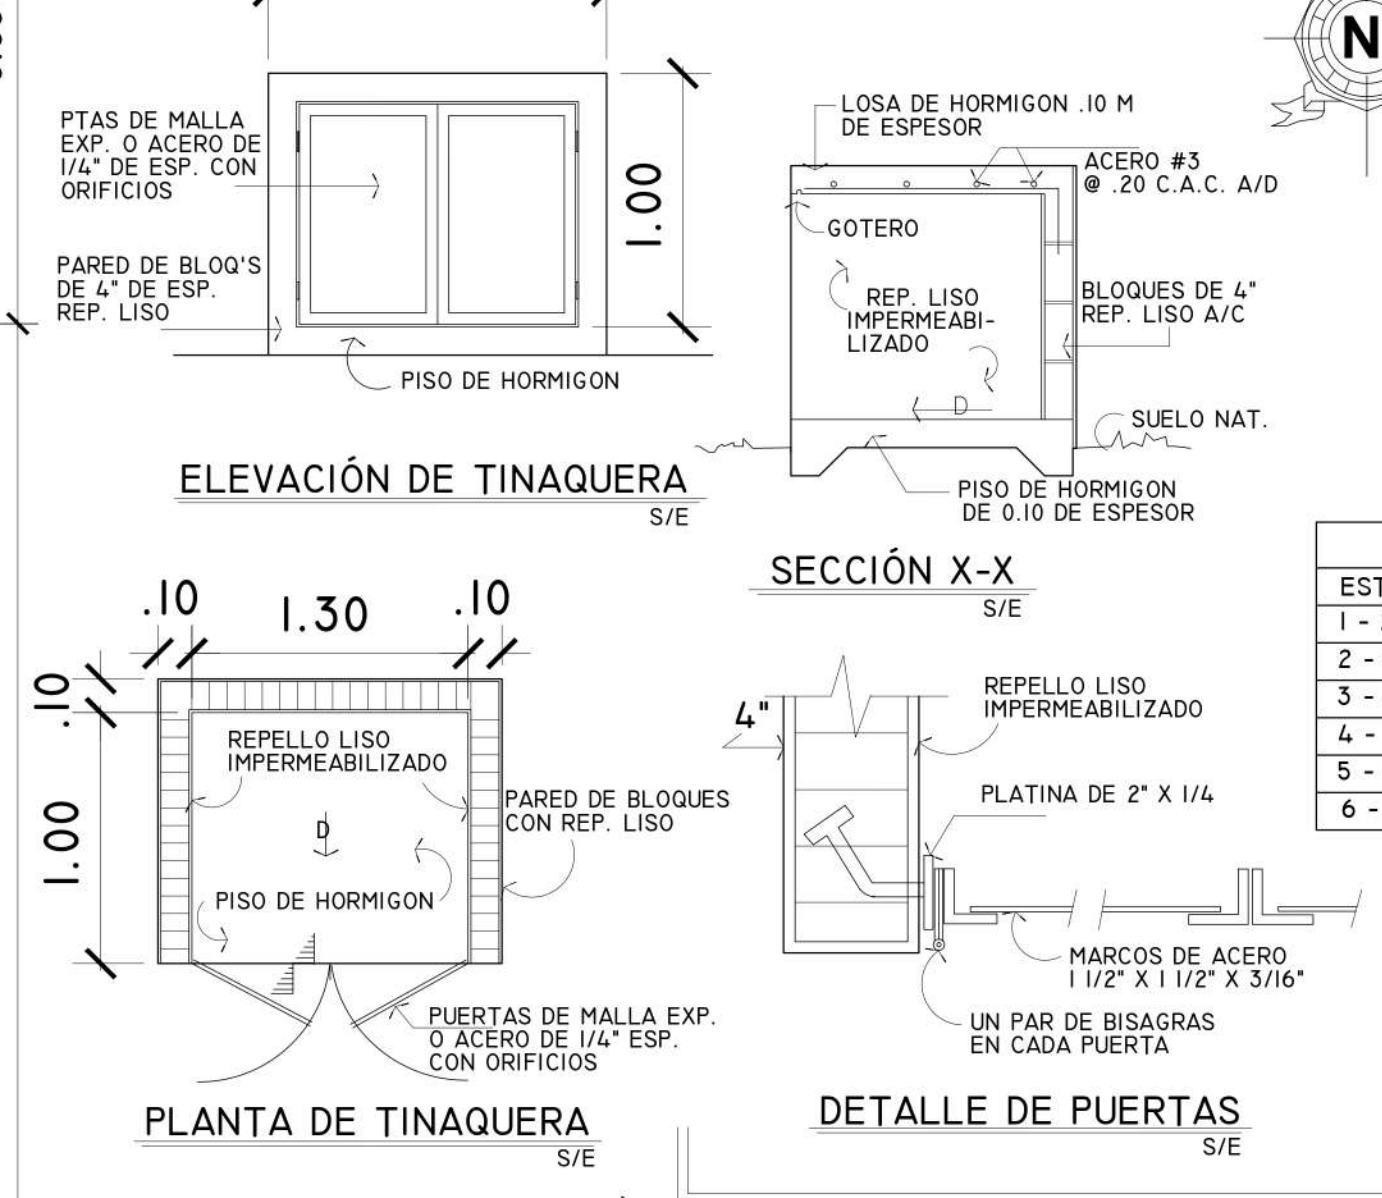

**DATOS DE REGISTRO DE LA FINCA**

FINCA N° 472945

DOC. N° 2629316


COD. UBIC. N° 6601

FOLIO REAL N° 472945



| EST.  | DIST. | RUMBOS      |
|-------|-------|-------------|
| 1 - 2 | 10.00 | S 21° 10' W |
| 2 - 3 | 15.50 | S 50° 24' E |
| 3 - 4 | 62.95 | S 14° 00' W |
| 4 - 5 | 36.70 | N 62° 29' W |
| 5 - 6 | 68.10 | N 6° 15' E  |
| 6 - 1 | 32.40 | S 82° 15' E |

LOCALIZACIÓN GENERAL

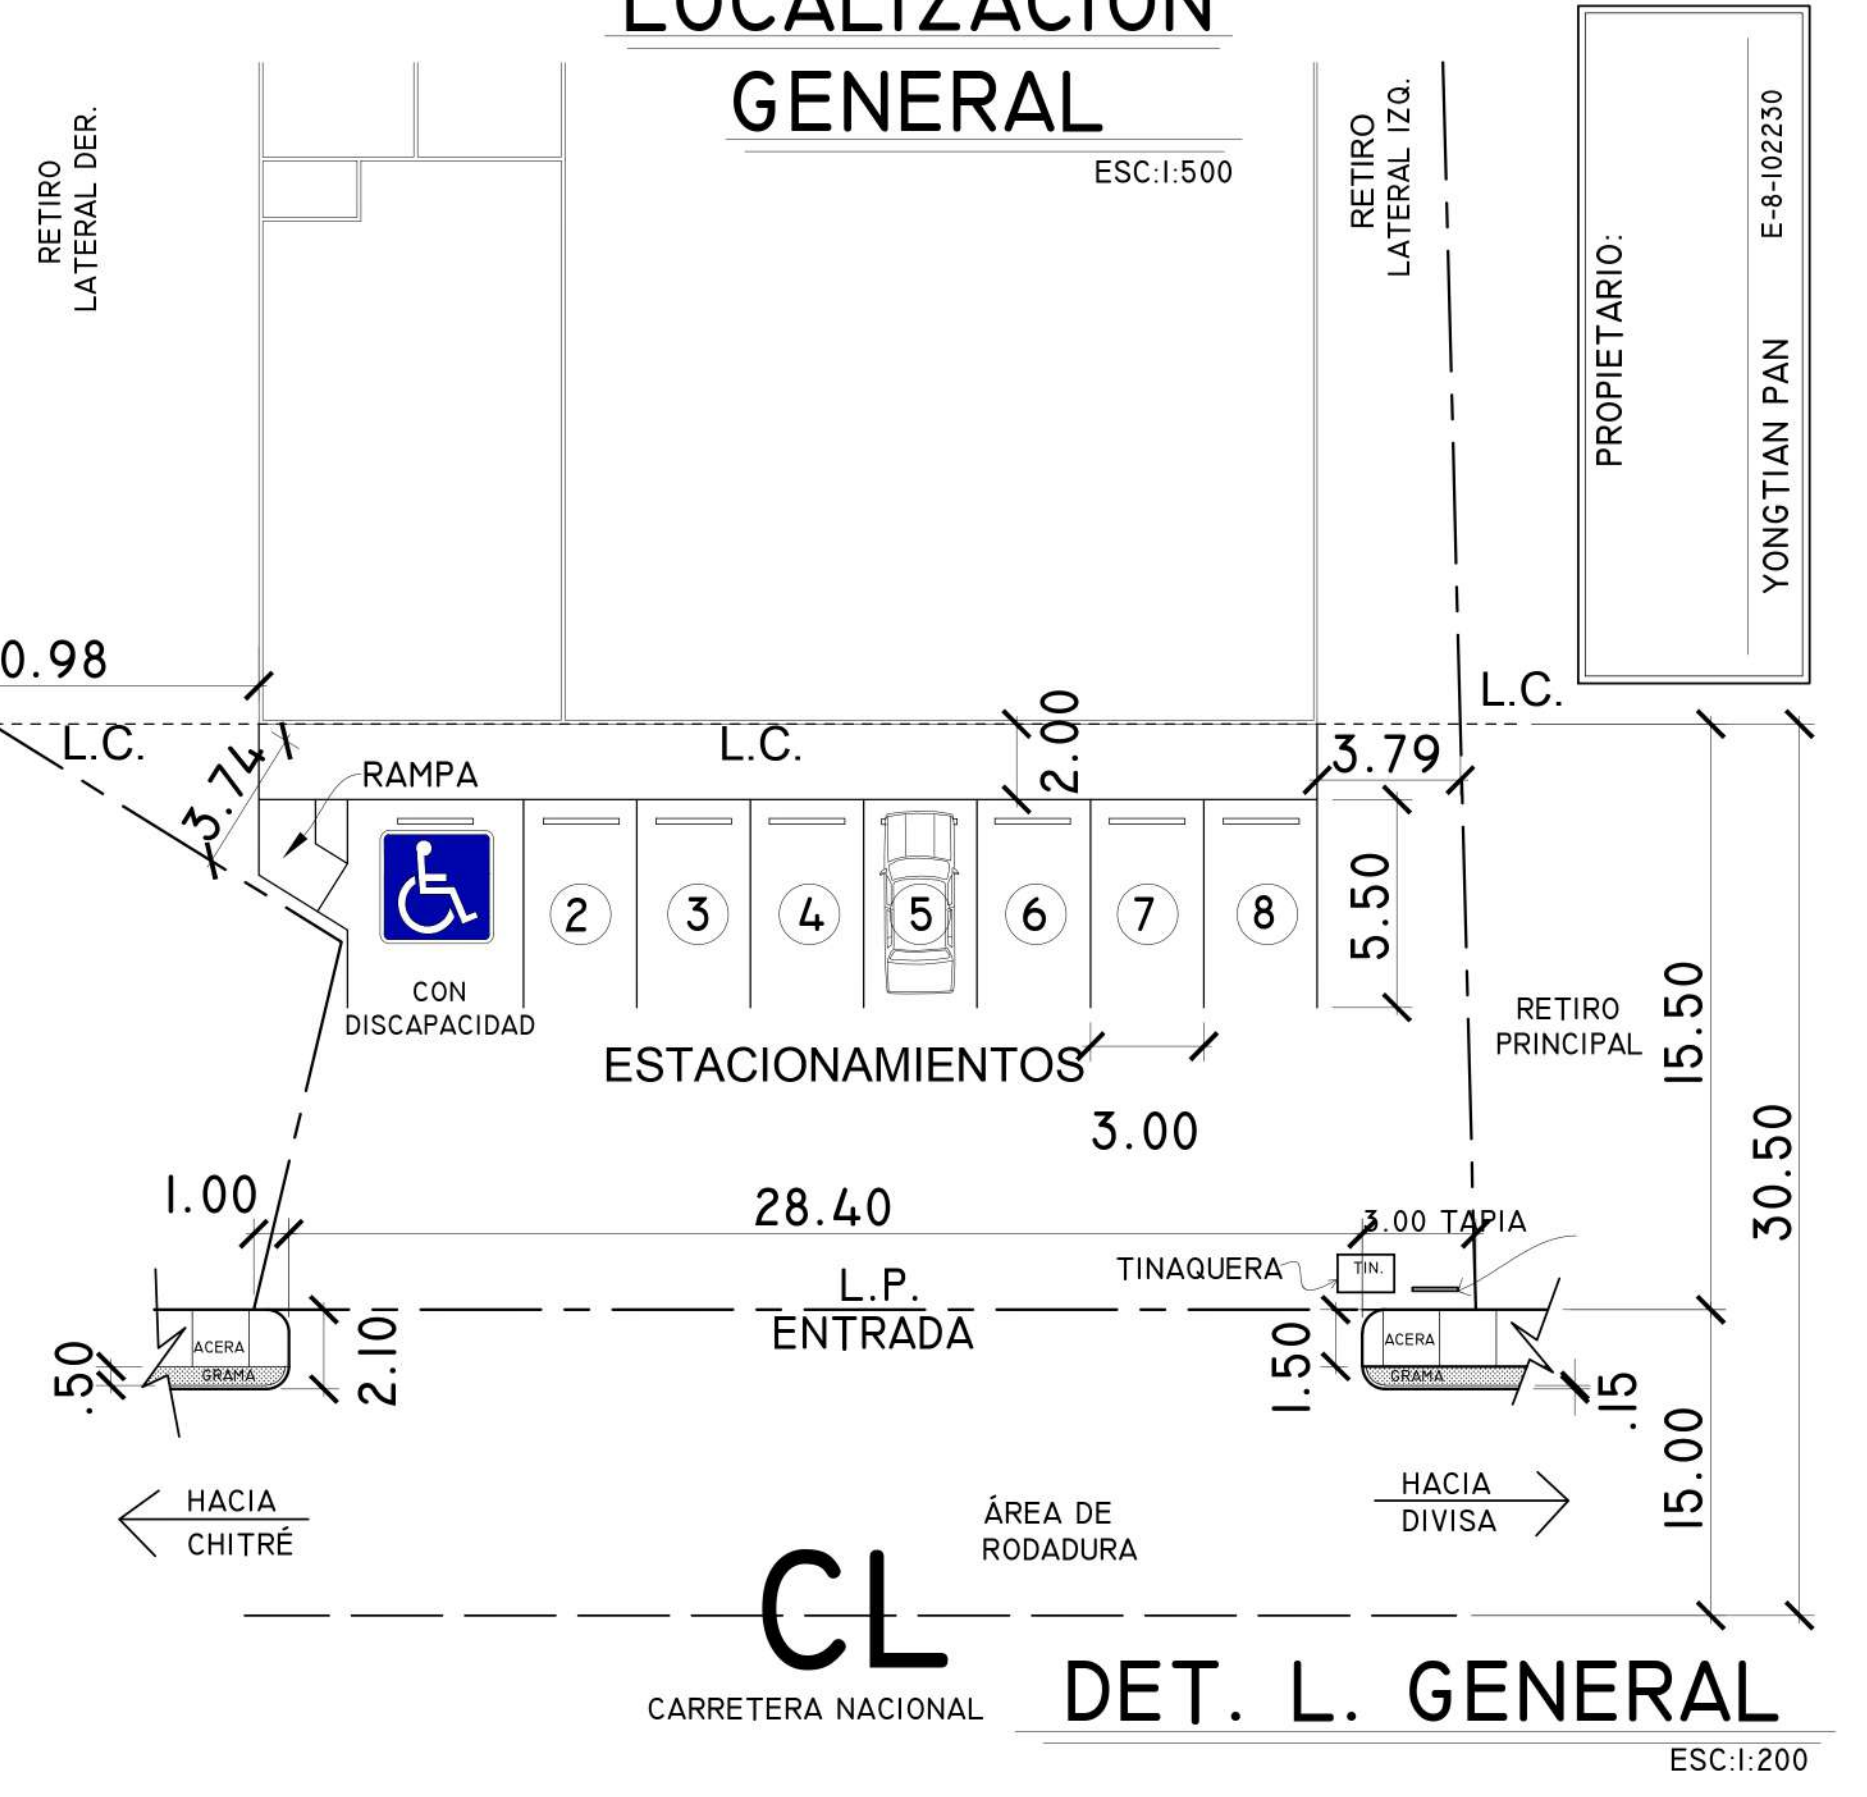

EGBERTO XAVIER CRUZ NÚÑEZ  
ARQUITECTO  
IDONEIDAD N° 2019-001-041

FIRMA  
Ley 15 del 26 de enero de 1959  
Junta Técnica de Ingeniería y Arquitectura

**YONGTIAN PAN**

PLANO CONSTRUCTIVO PARA LOCAL COMERCIAL

UBICACIÓN: CARRETERA NACIONAL, DIST. DE SANTA MARÍA, PROV. HERRERA.

ARQUITECTO: EGBERTO X. CRUZ N.

ING. MUNICIPAL: EGBERTO X. CRUZ N.

PL. ARQUITECTÓNICA: EGBERTO X. CRUZ N.

UBICACIÓN R. LOCALIZACIÓN G. CUADROS: EGBERTO X. CRUZ N.

APROBADO: CED. E-8-102230

SEPT. 2022

HOJA 6 DE 6

ARQUITECTO: EGBERTO CRUZ