



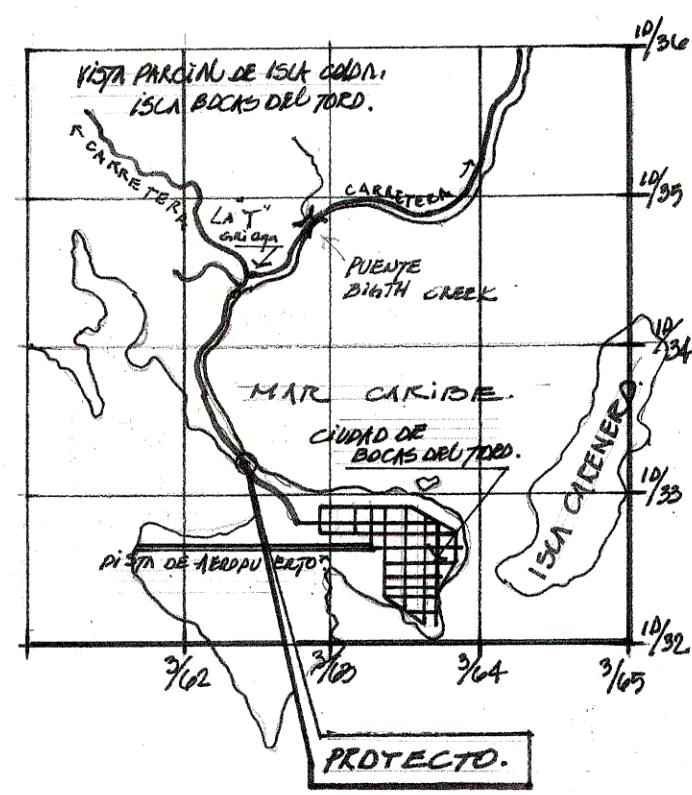


LOCALIZACIÓN REGIONAL
ESC: 1:50,000


ÁREAS DE CONSTRUCCIÓN:

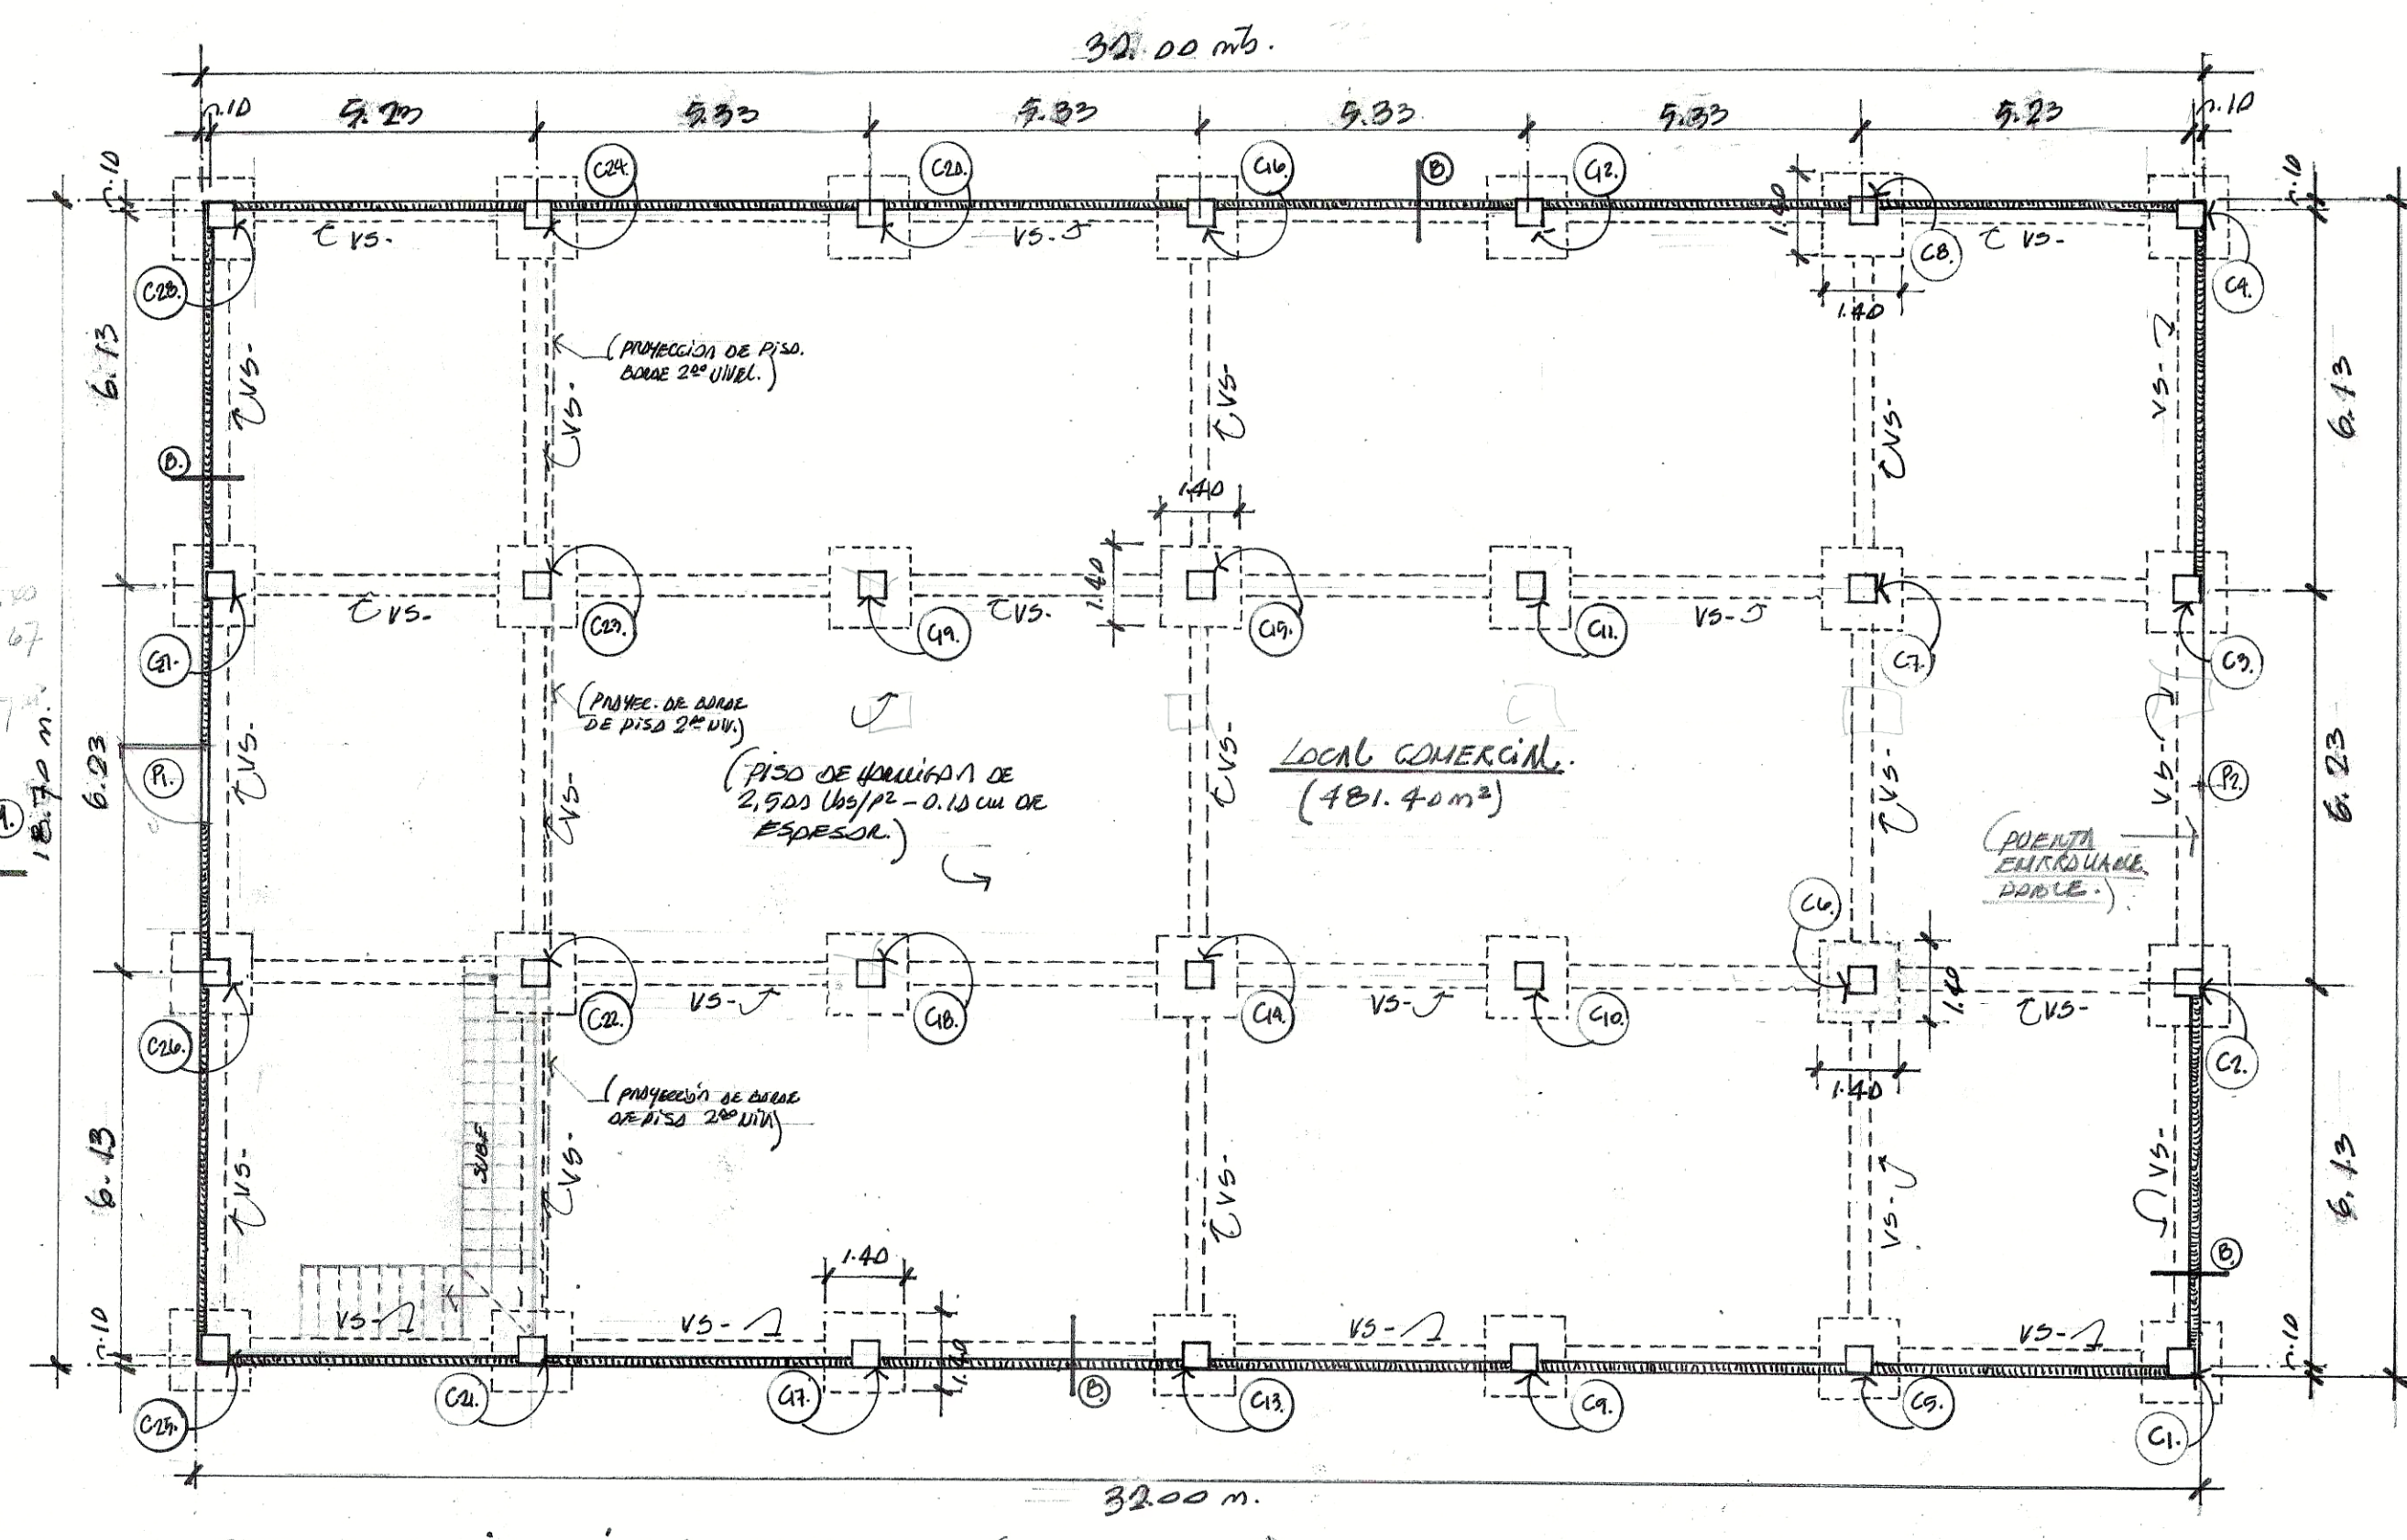


PLANTA ARQUITECTÓNICA - CILINDROS (LOCAL COMERCIAL)
ESC: 1:100

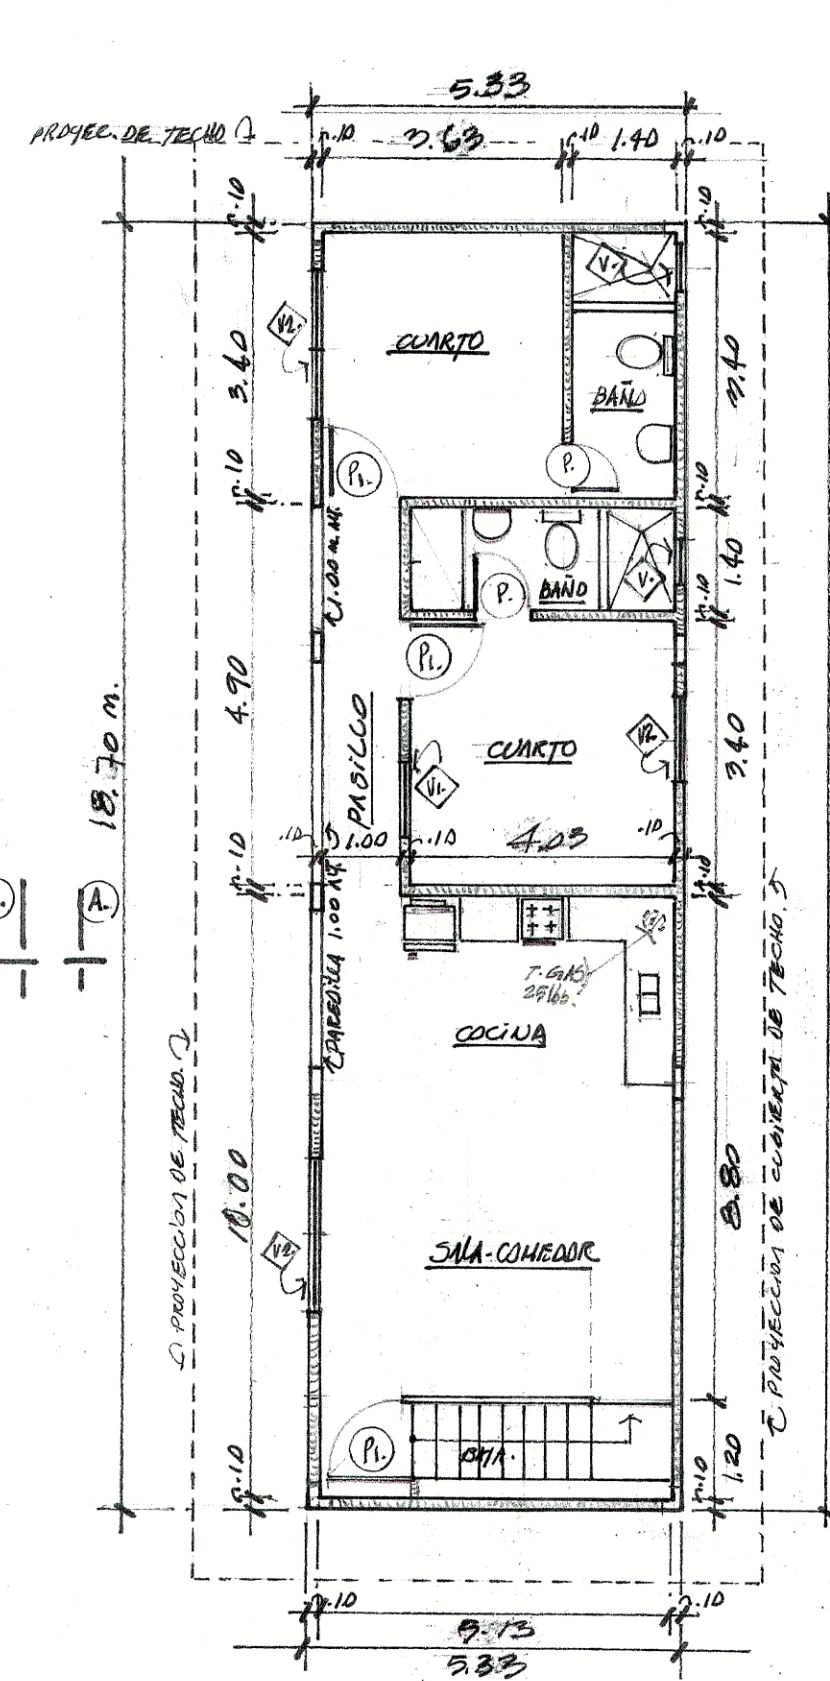


PLANTA ARQUITECTÓNICA - 2º NIV.
(RESIDENCIAL)
ESC: 1:100

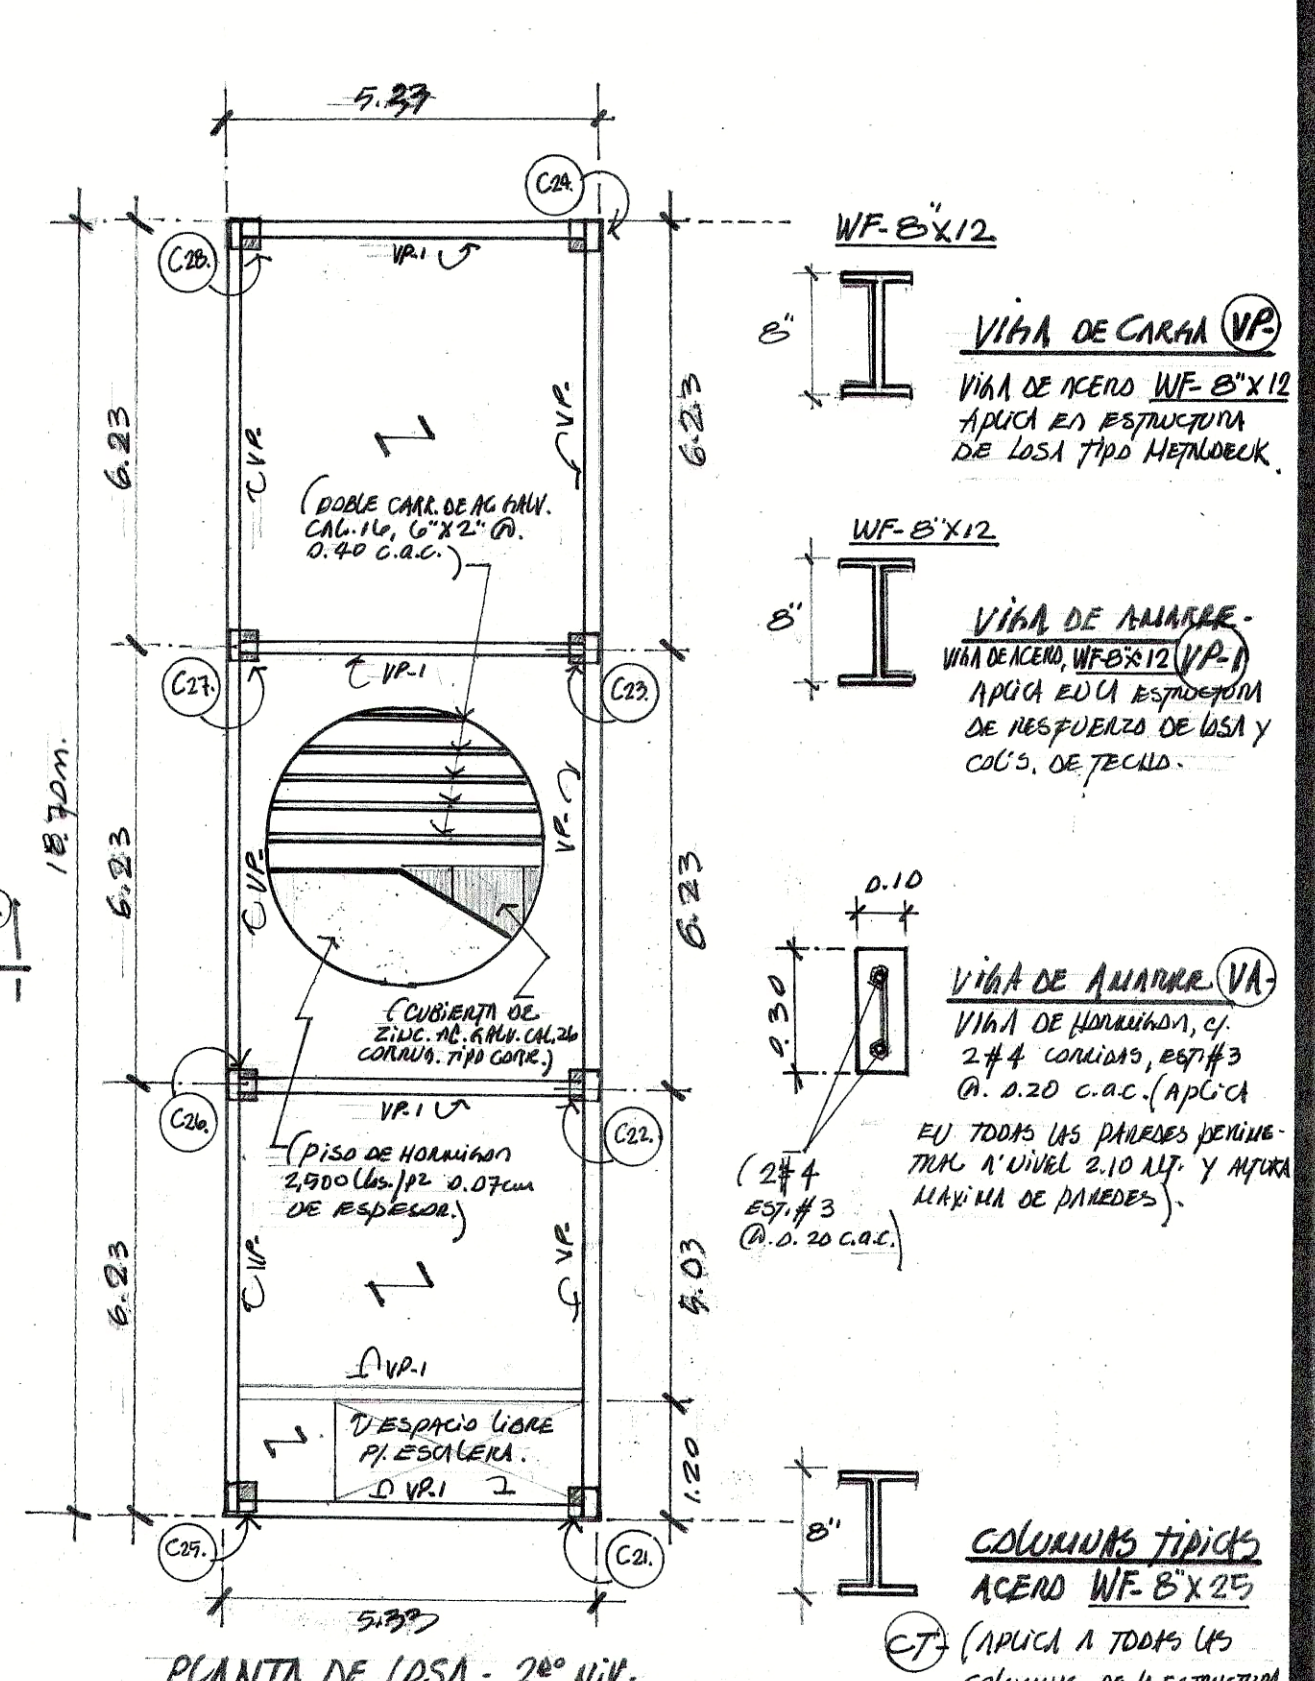


PLANTA DE LOSA - 2º NIV.
ESC: 1:100

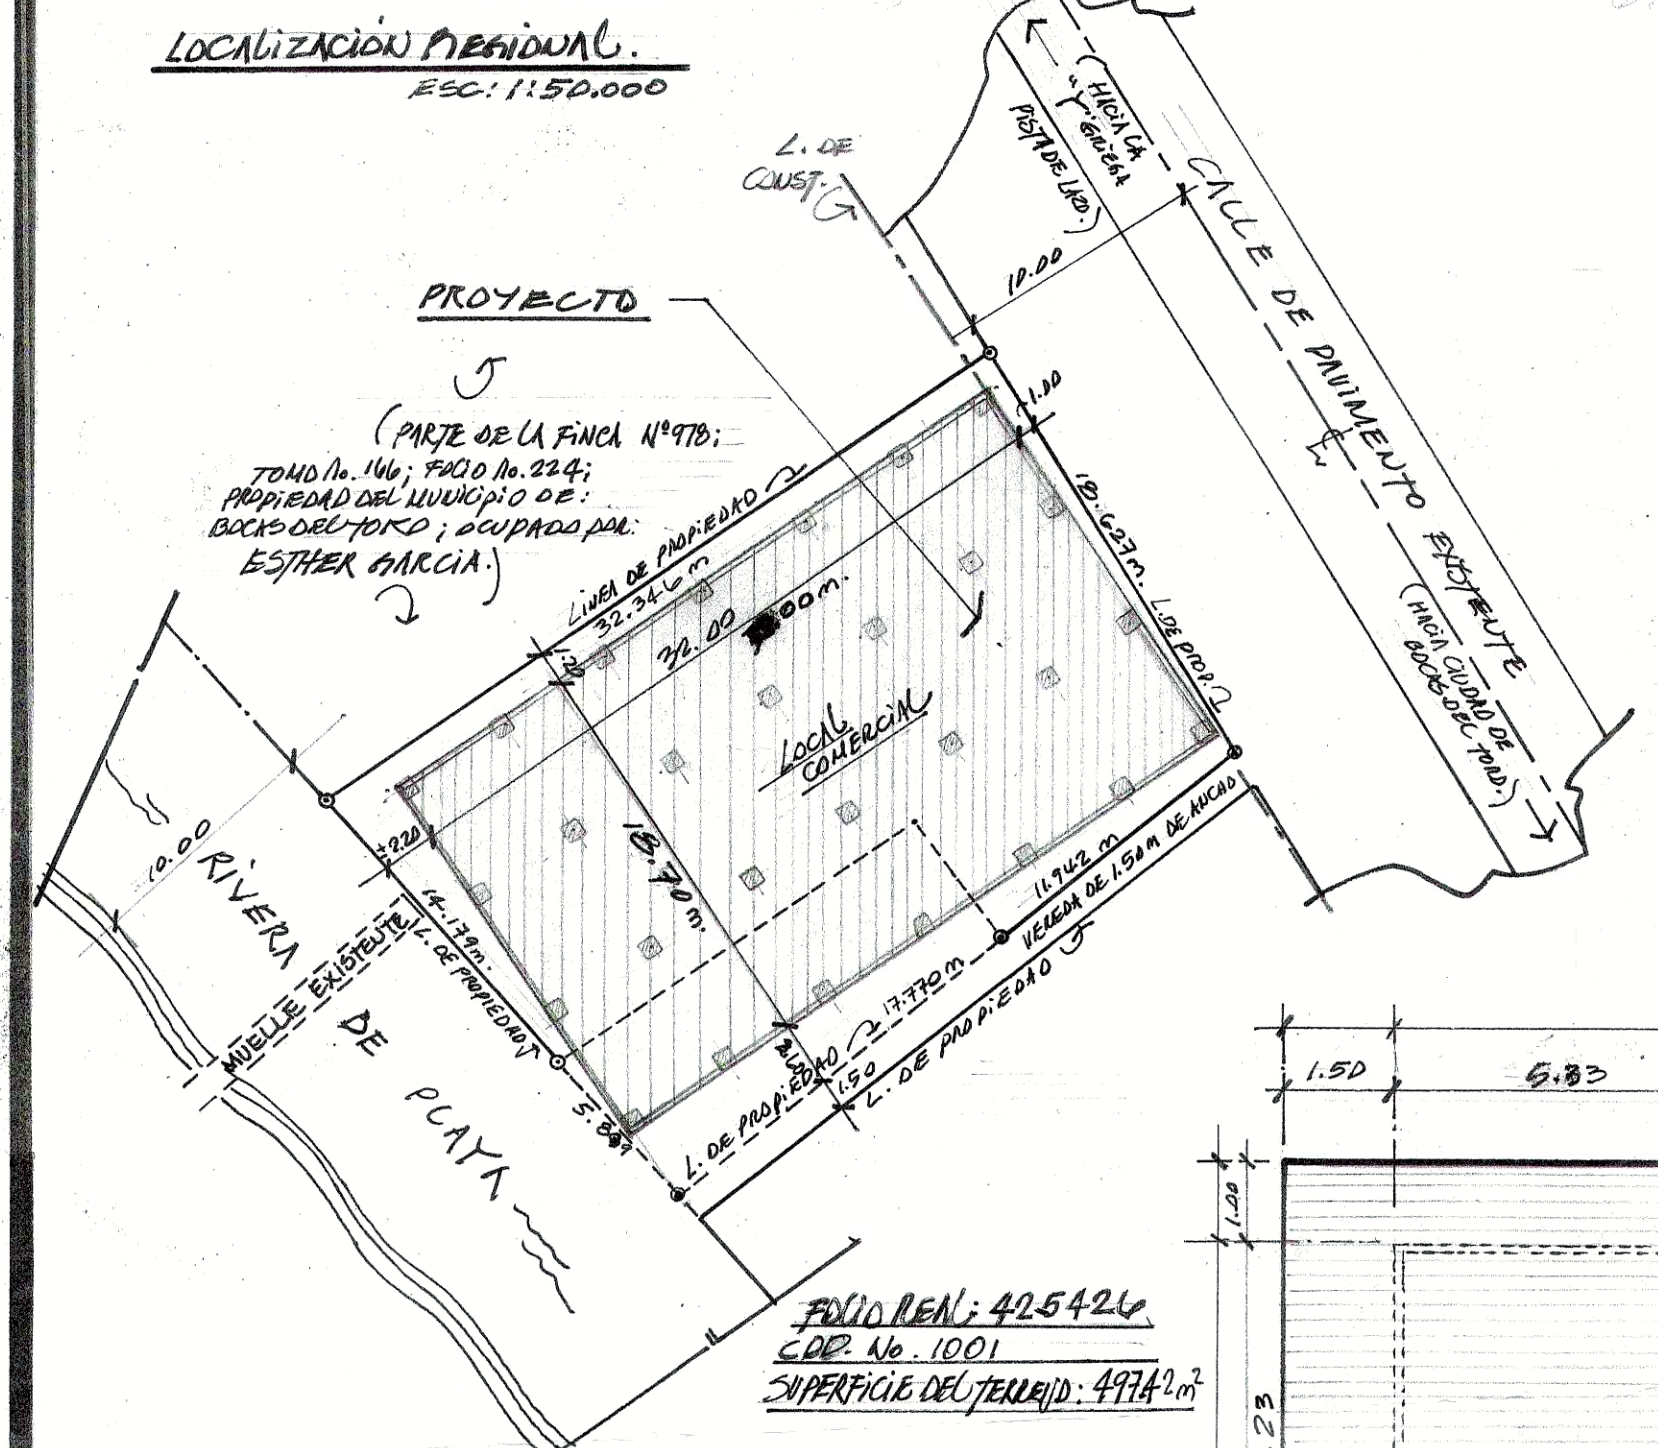


PLANTA DE UBICACIÓN
ESC: 1:300

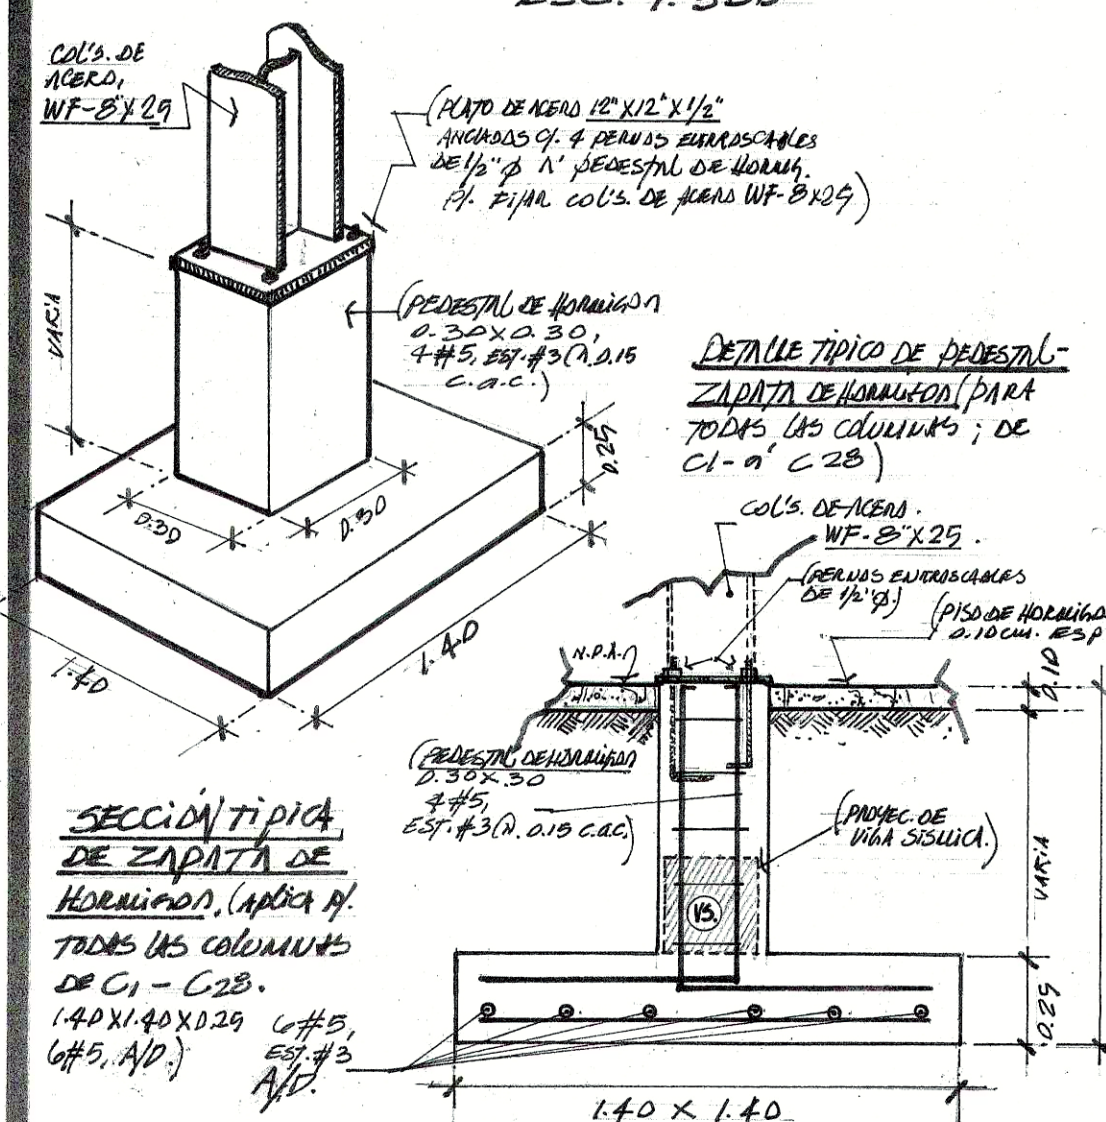

DETALLE TÍPICO DE ZAPATA
ESC: 1:100

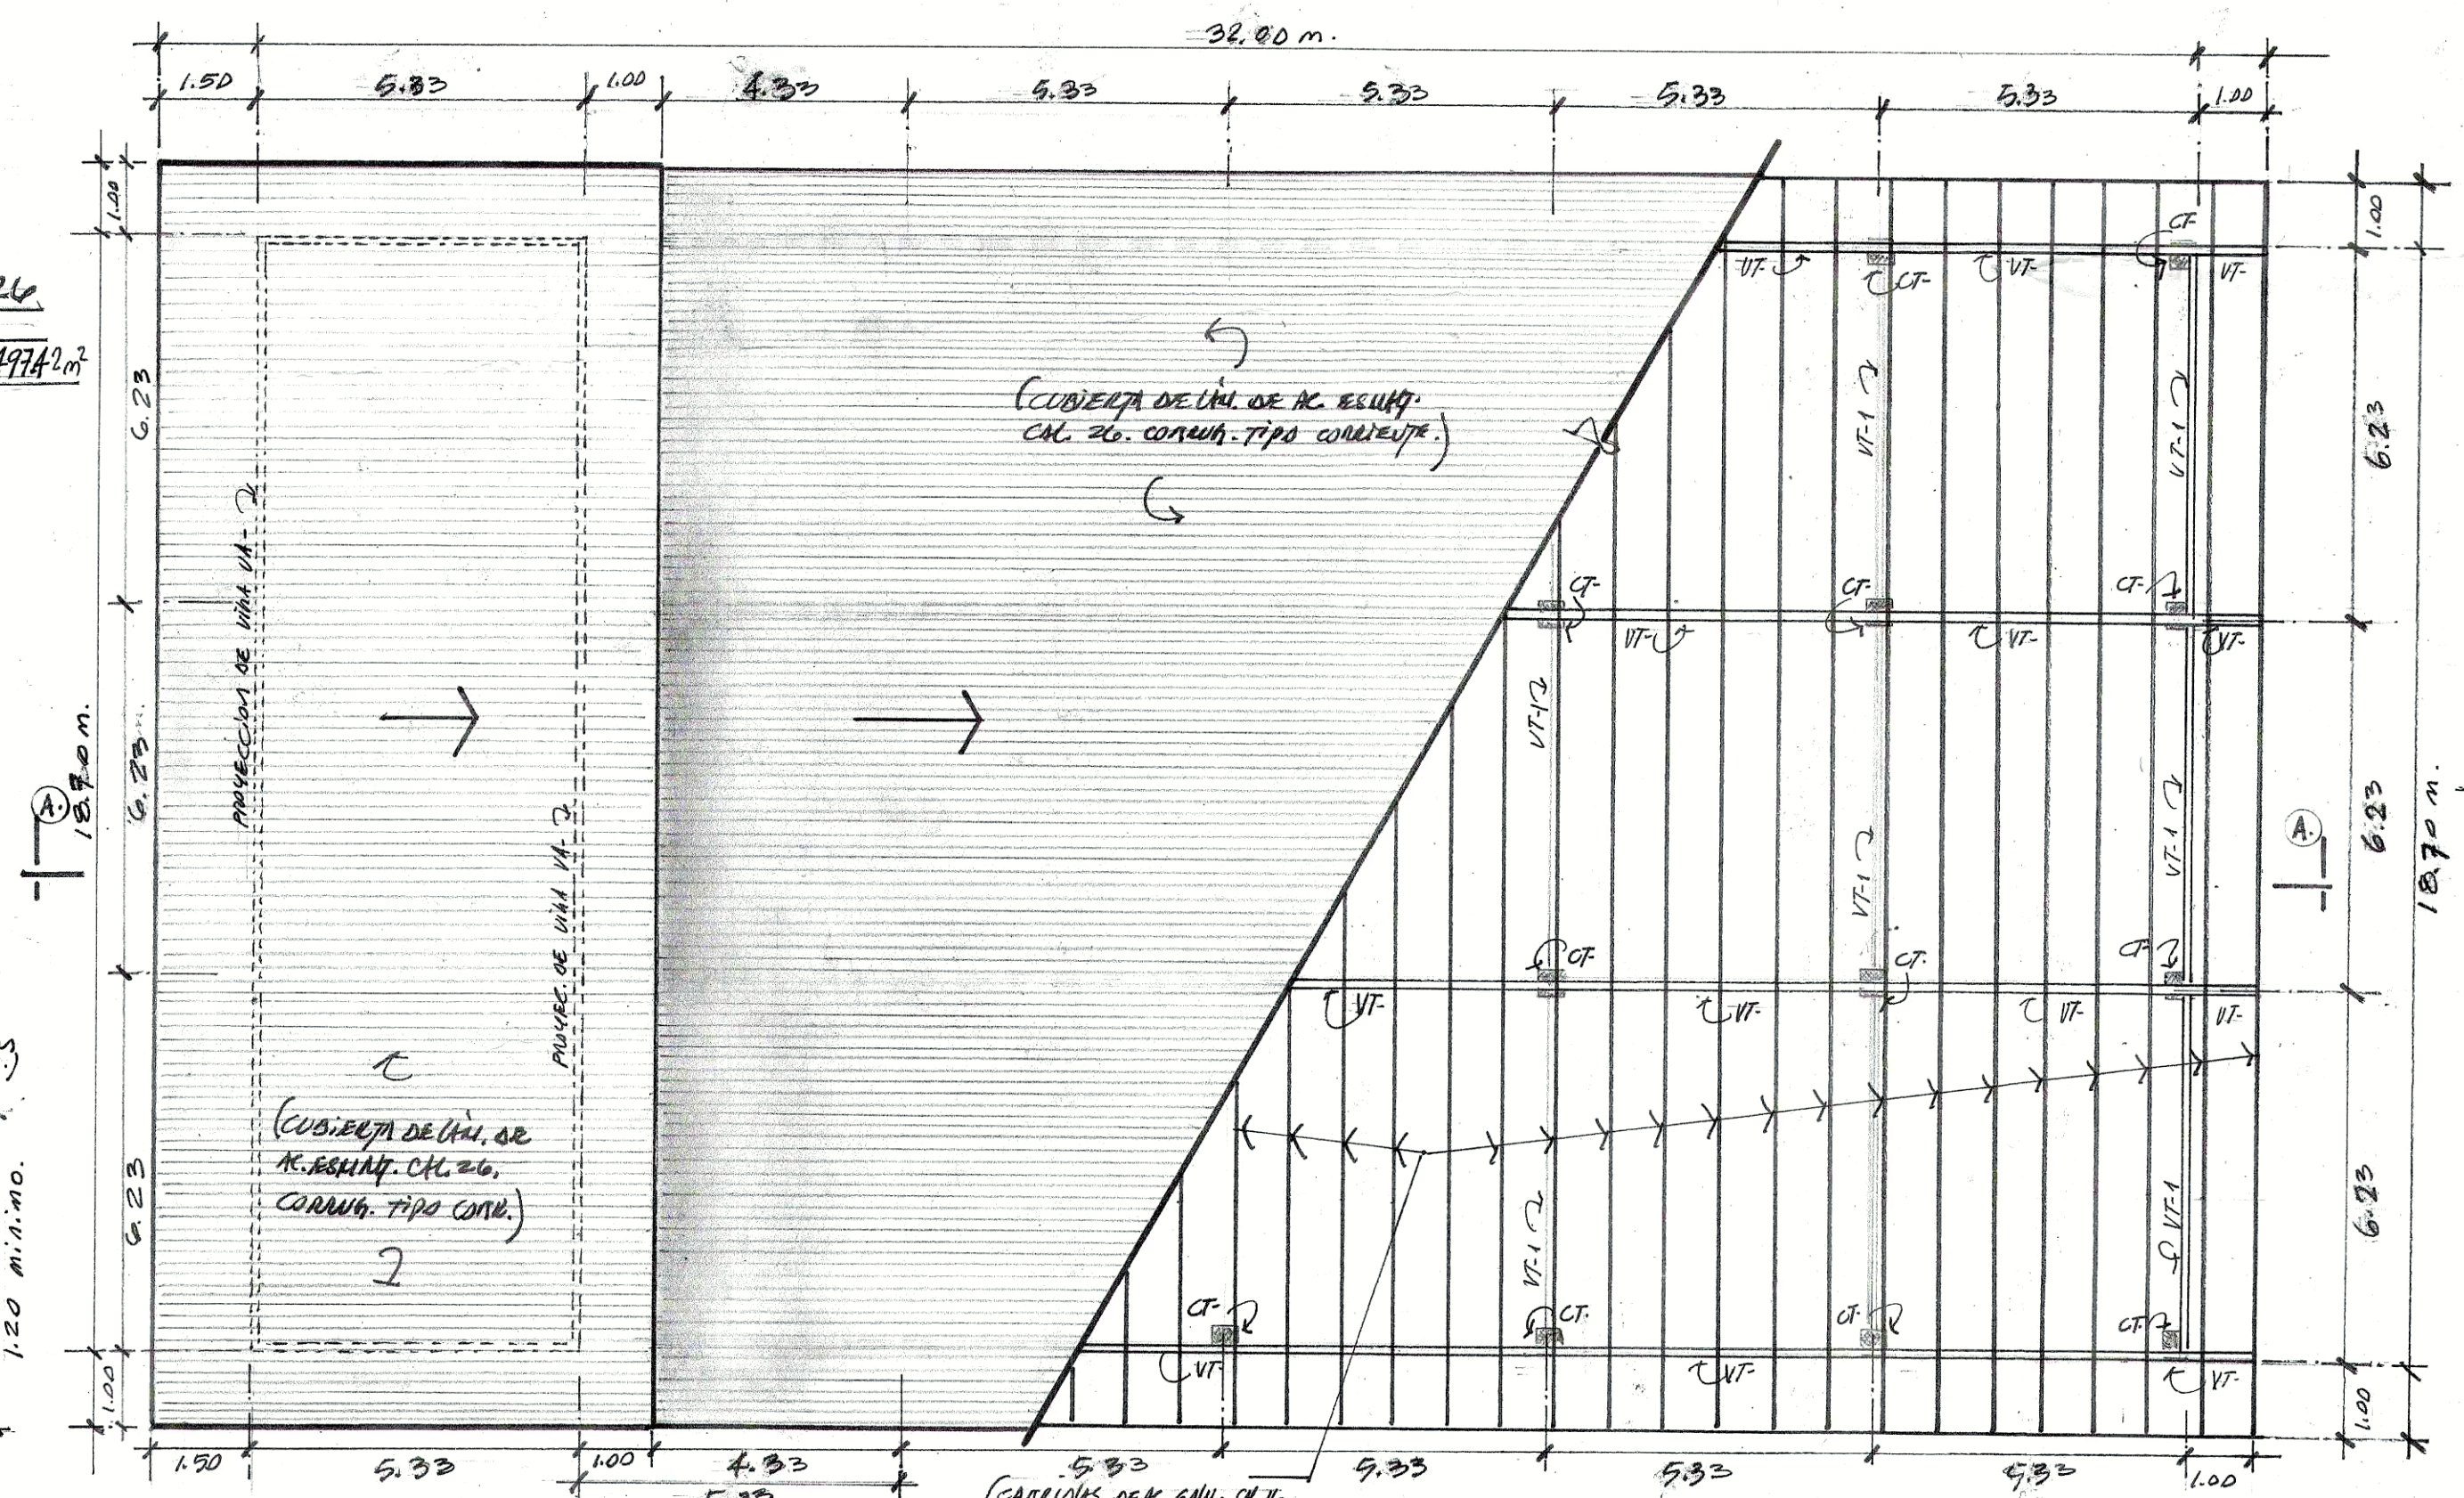

PLANTA DE TERCER
ESC: 1:100

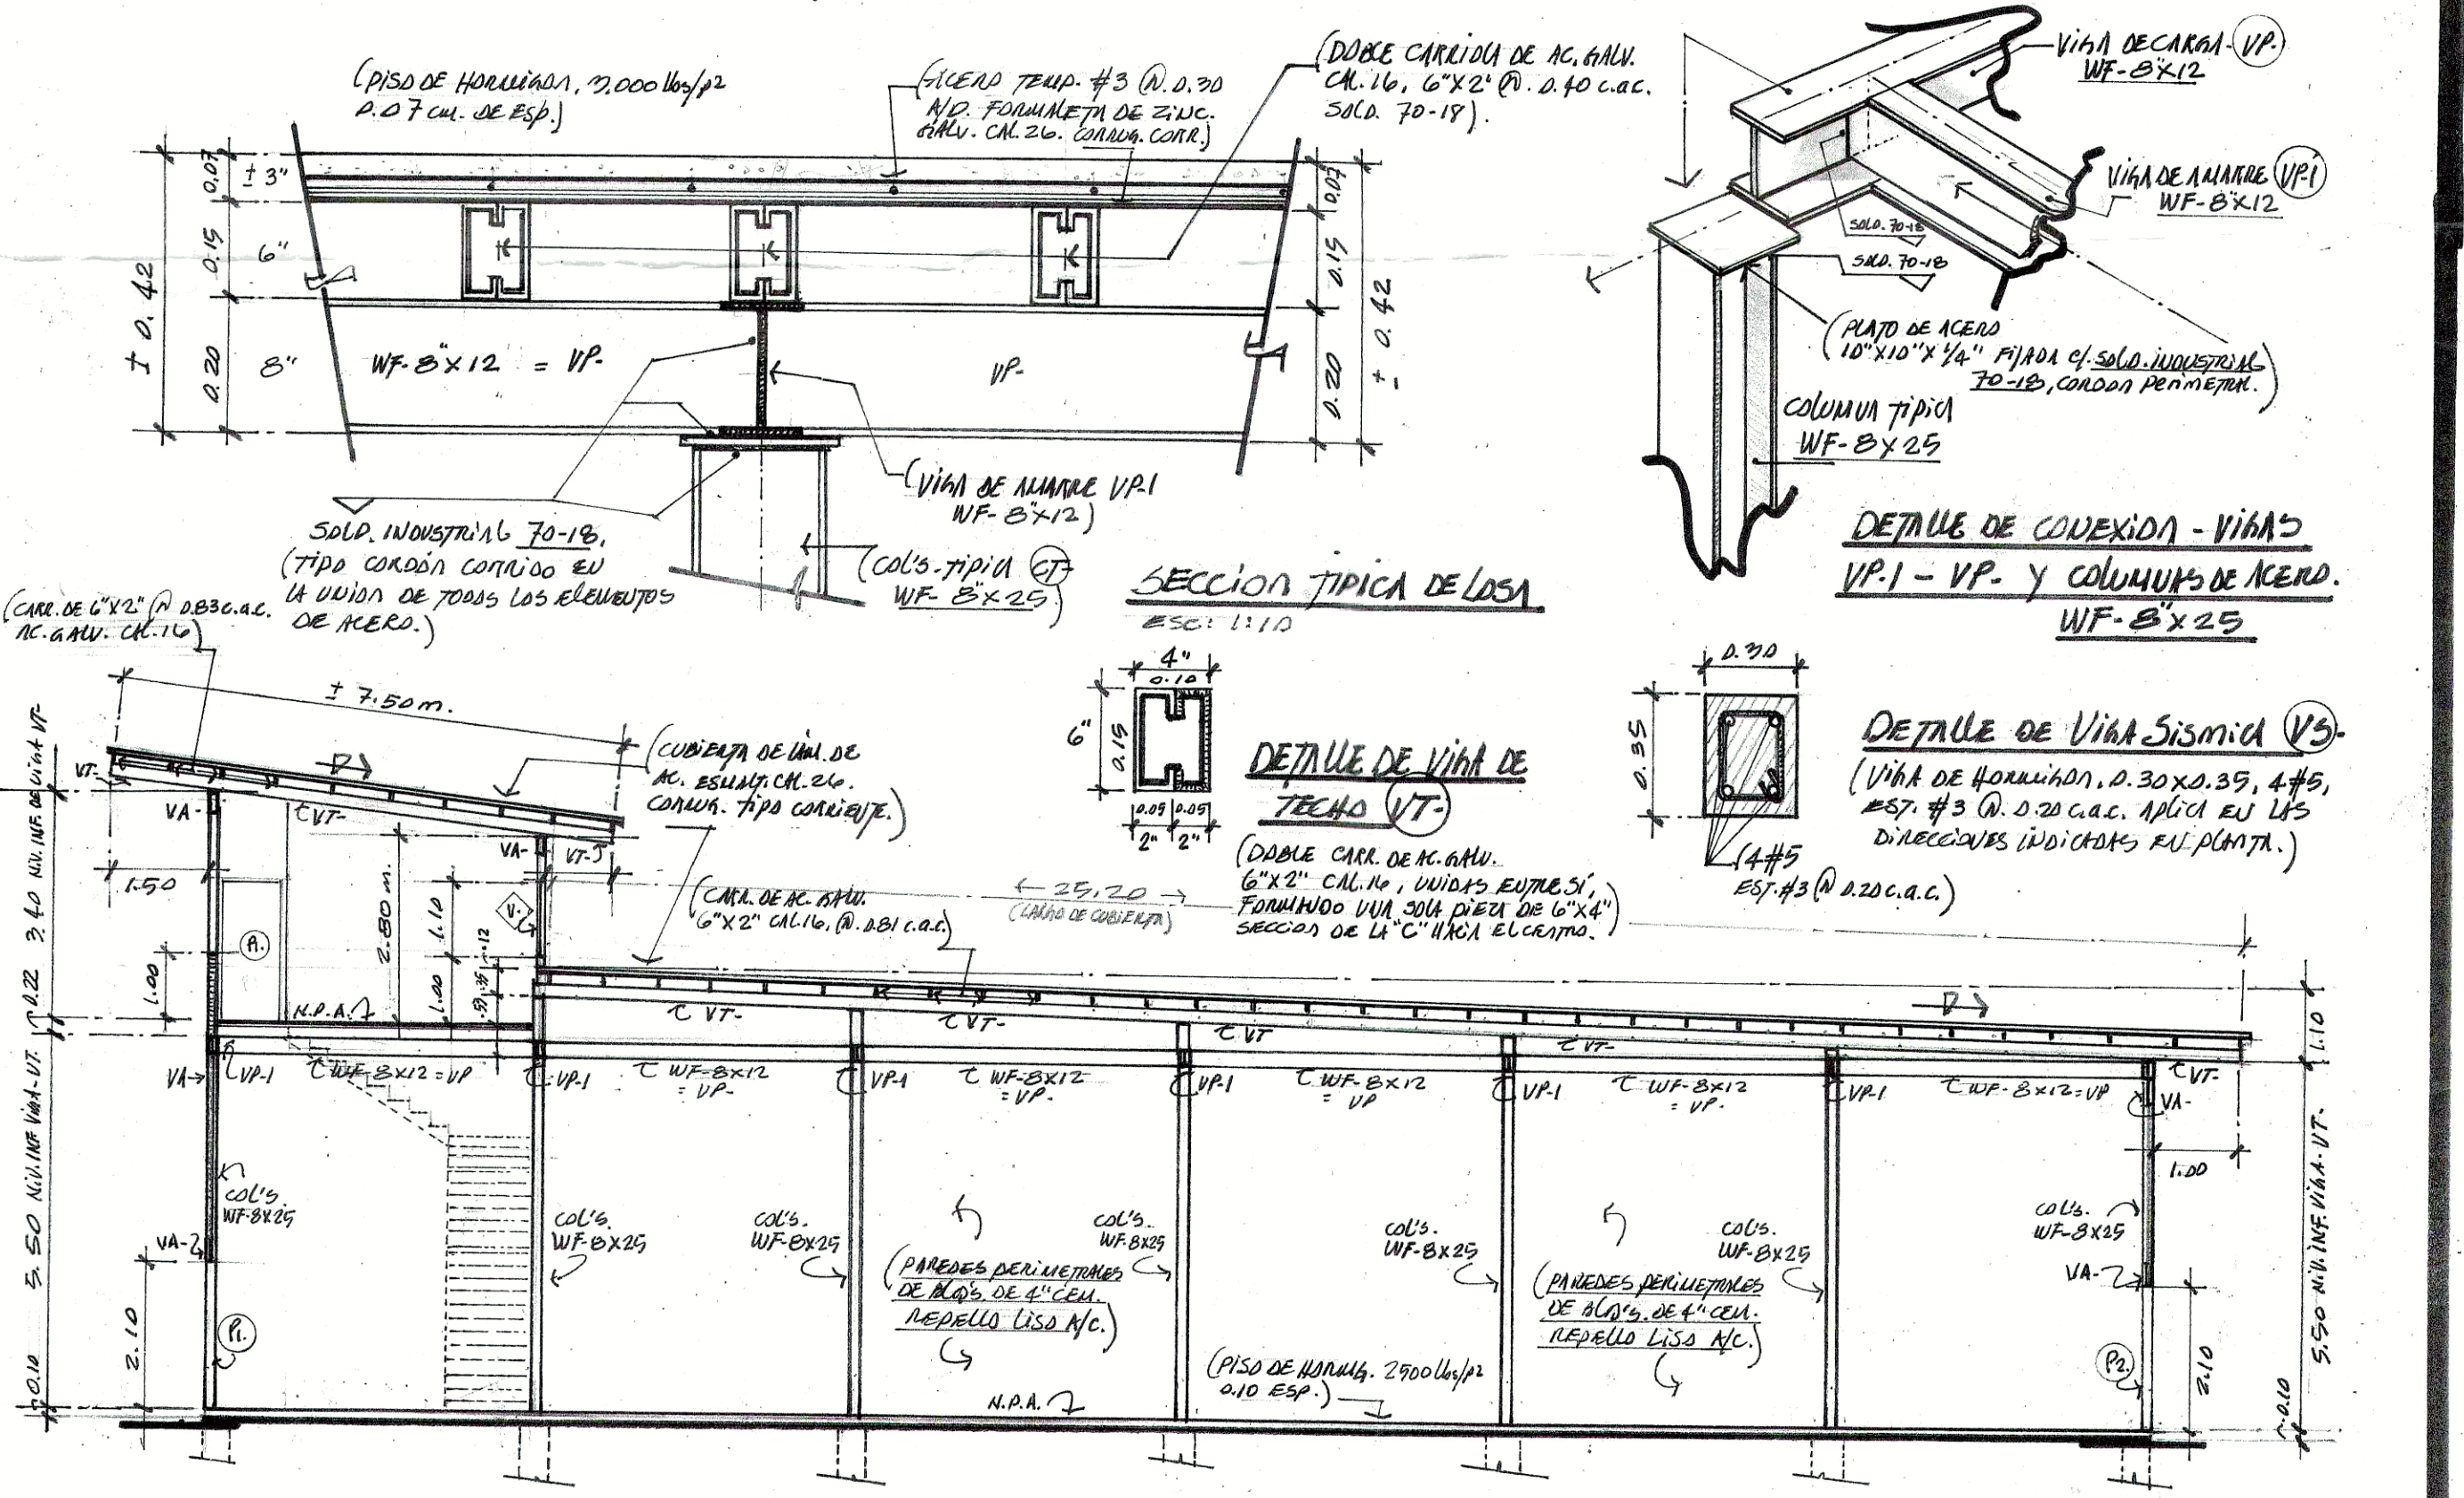

SECCIÓN TÍPICA (A-A)
ESC: 1:100

MINISTERIO DE SALUD
03 FEB 2013
APROBADO
DEPARTAMENTO DE SALUD AMBIENTAL

MINISTERIO DE SALUD
03 FEB 2013
APROBADO
DEPARTAMENTO DE SALUD AMBIENTAL

ROLANDO A. GOMEZ R.
ARQUITECTO
LIC. No. 90-001-052
Firma
JURADO TECNICO DE INGENIERIA Y ARQUITECTURA
LEY 10 DEL 20 DE OCTUBRE DE 1993

CRISTOBAL A. JURADO Z.
ARQUITECTO
LICENCIA No. 93-001-052
Firma
LEY 10 DEL 20 DE OCTUBRE DE 1993
JURADO TECNICO DE INGENIERIA Y ARQUITECTURA

INGENIERO MUNICIPAL
HUIFA WU
PROPIETARIO

CRISTOBAL A. JURADO Z.
ARQUITECTO

PROYECTO PARA LA CONSTRUCCIÓN DE LOCAL COMERCIAL Y APTO. RESIDENCIAL FAMILIAR. UNIDAD EN EL SECTOR DEL ITSMO EN CUYA, Y DISTRITO CABEREA - PUNO DE BOGOTÁ. PROPIEDAD DE: HUIFA WU

