



DETALLE DE AMARRE

INFORMACION: ANTEPROYECTO
SELLOS APROBACION

DATOS DE FINCA	
FINCA:	8529
COD. DE UBICACION :	1103
AREA:	3431.00 m2

CUADRO DE AREAS	
A. CERRADA LOC. COMERC.	1,114.00 M2
A. ABIERTA LOC. COMERC.	118.12 M2
TOTAL	1,232.12 M2
PROPIETARIO: FUNDACION KORBAJ	
FINCA: 8529	

DATOS DE CAMPO		
EST.	LONG.	RUMBOS
1-2	12.93 M	S16°42' W"
2-3		S07°48' W"
3-4	29.71 M	S02°19' W"
4-5	23.37 M	N86°00' E"
5-6	10.45 M	S01°30' E"
6-7	31.02 M	N85°31' E"
7-8	49.43 M	N86°05' E"
8-9	7.66 M	N29°24' W"
9-1	106.40 M	N61°24' W"

NOTA 1:
SISTEMA DE DETECCION Y EXTINCION DE INCENDIOS :
ALARMA CONTRA INCENDIOS
ALARMA CONTRA INCENDIOS : ESTE SISTEMA SERA
COMPLETO, MAS NO DE ESTACION UNICA.

NOTA 2:
EN ESTE LOCAL COMERCIAL NO SE ALBERGARAN
GASES COMPRIMIDOS PARA LA VENTA; TAMPOCO
SE PREPARARÁN, NI SE PROCESARÁN ALIMENTOS
POR COCIMIENTO



NOTA 3:
TODOS LOS BAÑOS DE ESTE LOCAL COMERCIAL
SERÁN PARA PERSONAS CON DISCAPACIDAD CON
UNA DIMENSION DE 2.00M X 2.00M CON PUERTAS DE
1.00 M DE ANCHO.

NOTA 4:
TODAS LAS PAREDES CONSTRUCTIVAS SERÁN PROYECTADAS
HASTA NIVEL DE TECHO, PARA PODER QUE ACTUEN COMO
PAREDES CORTA FUEGO

NOTA 5:
EN ESTE LOCAL COMERCIAL SE ULTIZARA EL EXTINTOR
TIPO P.Q.S DE 20LBS.

NFPA 101 (CODIGO DE SEGURIDAD HUMANA)	
CLASIFICACION DE LA OCUPACION	MERCANTIL
SUBCLASIFICACION DE LA OCUPACION	CLASE B
CLASIFICACION DEL RIESGO DE CONTENIDOS	ORDINARIO
CARGA DE OCUPANTES	25 PERSONAS

NOTA 9:
EL PROYECTO CONTARA CON HIDRANTE PRIVADO CONECTADO
A LA LINEA DE AGUA POTABLE DEL LUGAR DEL PROYECTO
EXISTE DE IGUALMANERA EN EL LUGAR DEL PROYECTO A 200
METROS LINEALES HIDRANTE PUBLICO HACIA LA POLICLINICA
DE GUABITO.

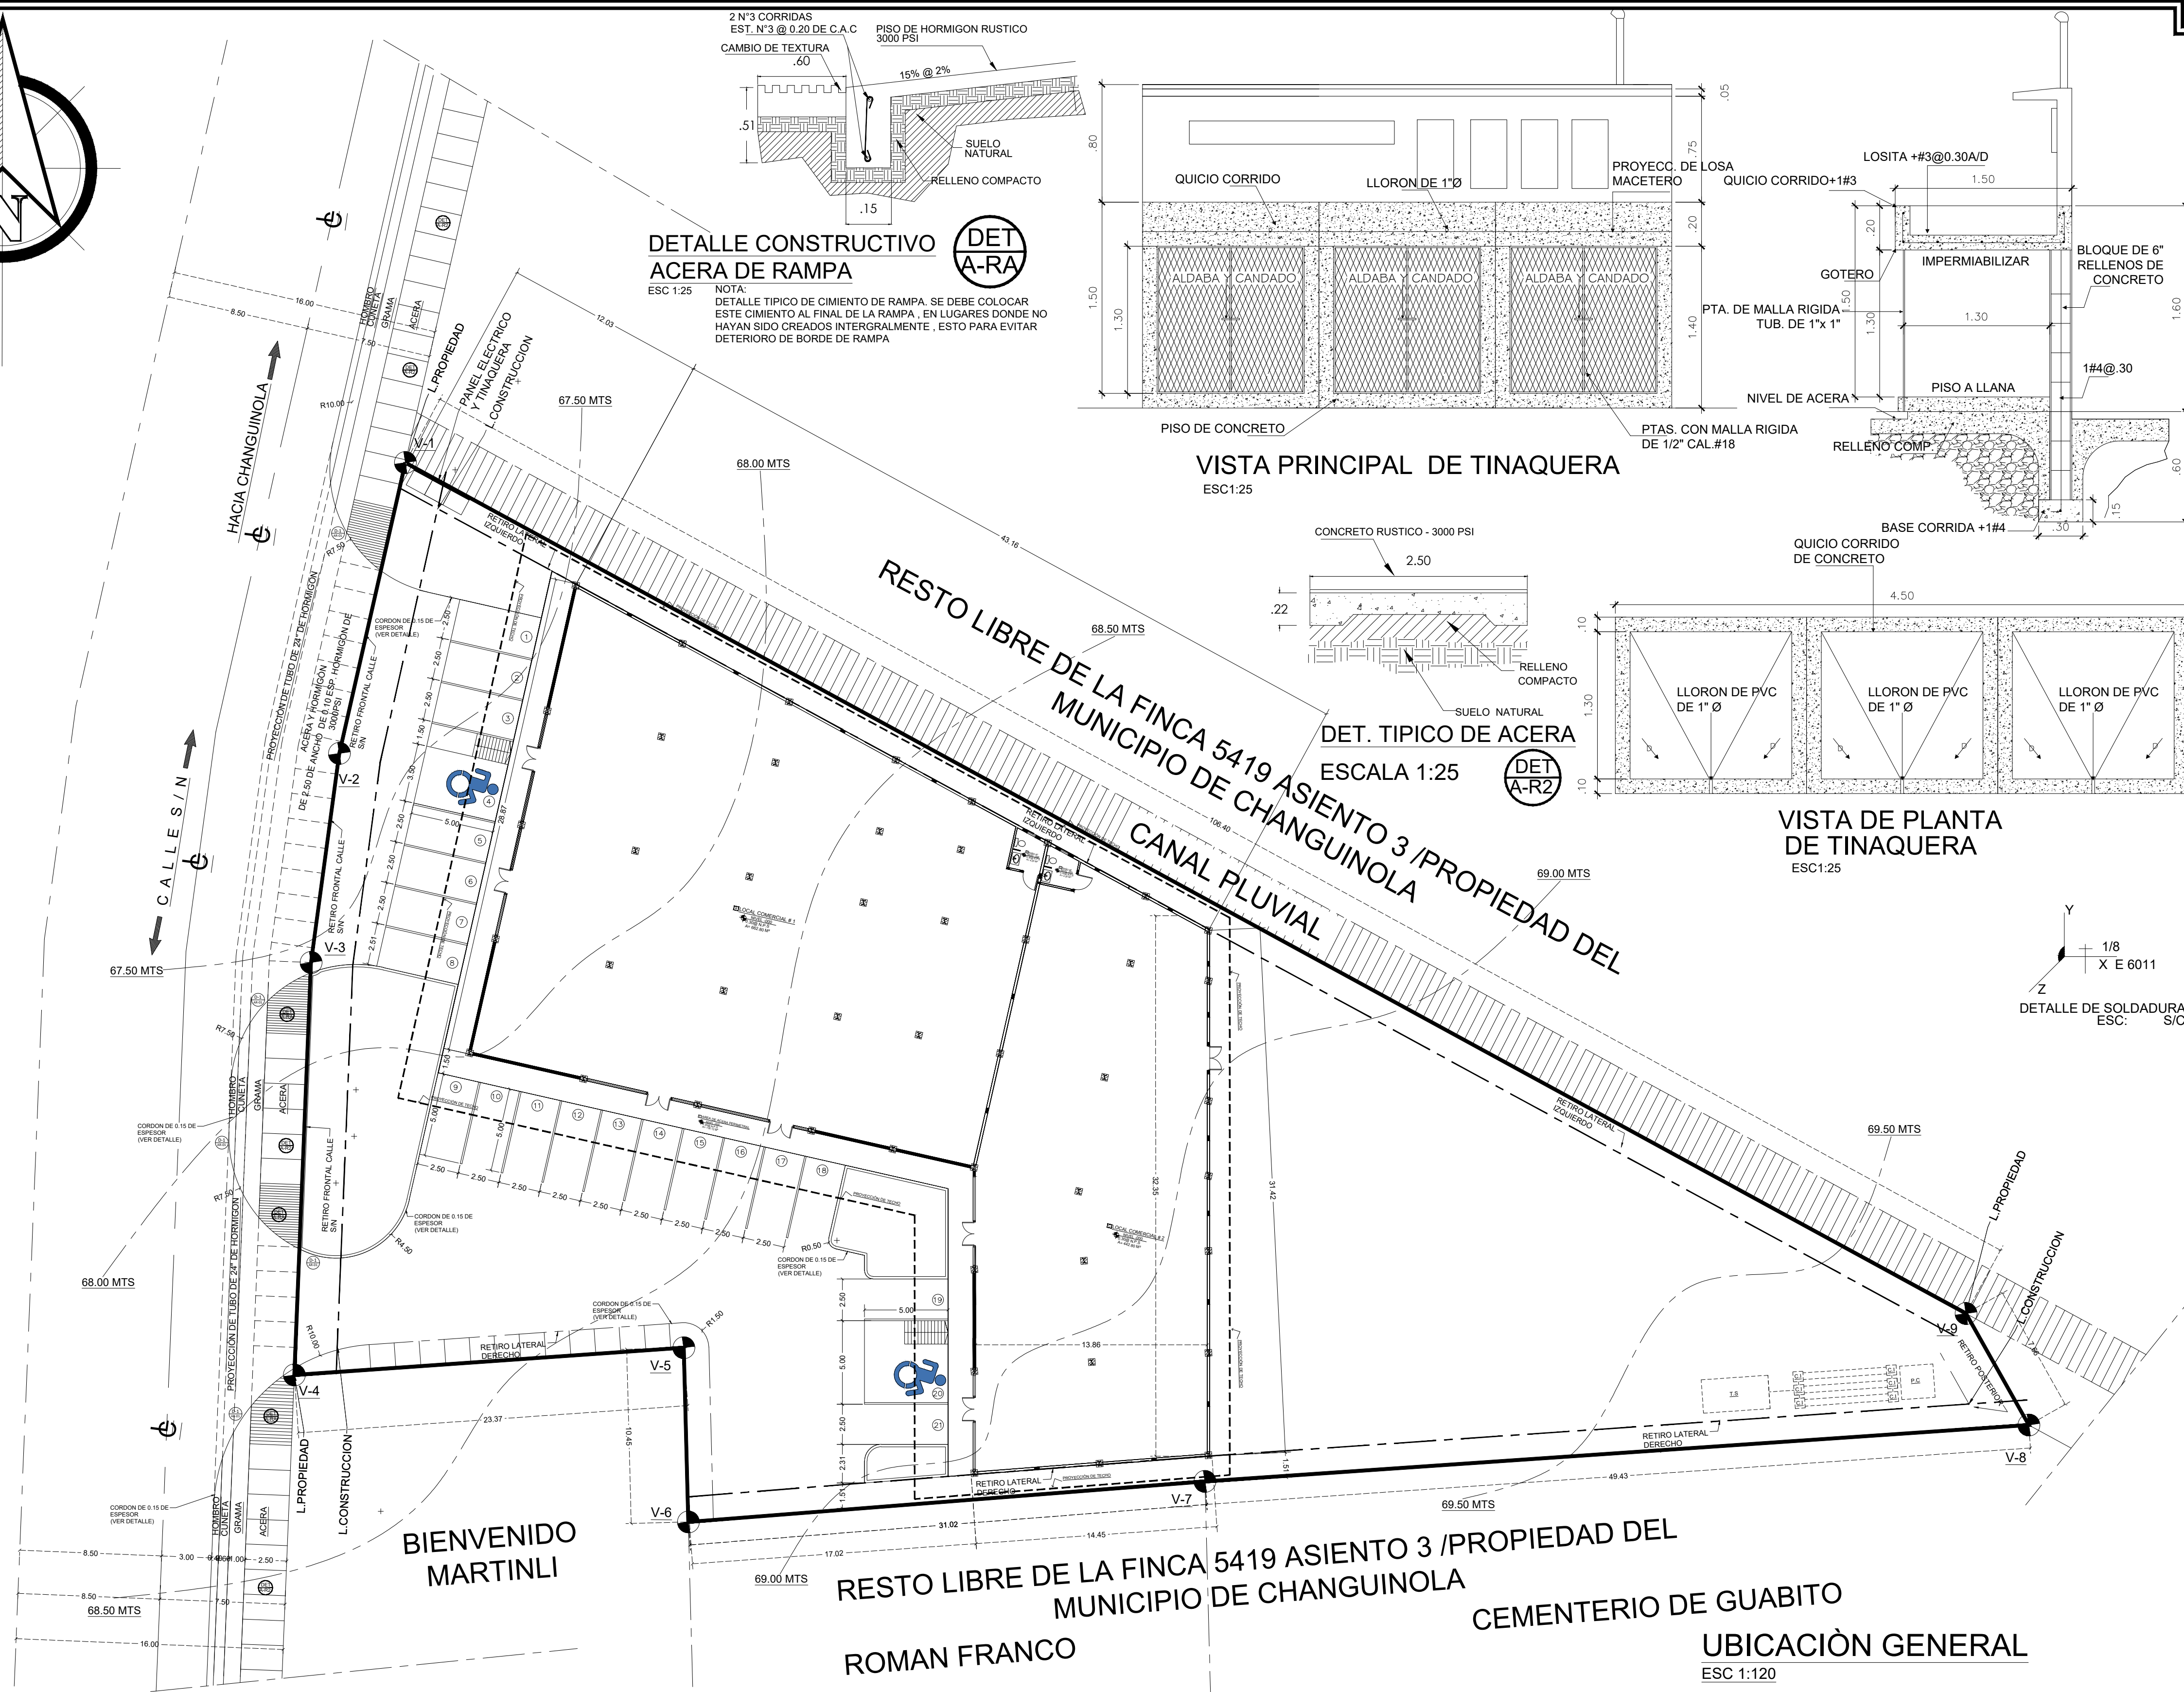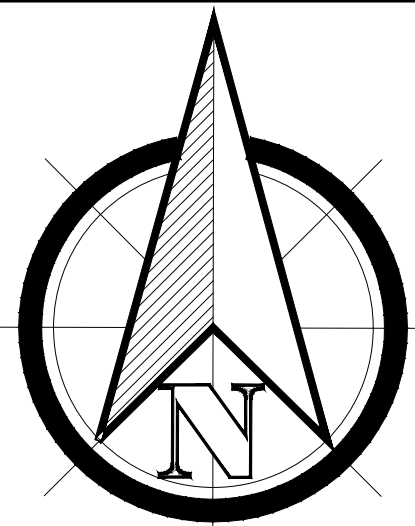

NOTA:
EL CORRESPONDIENTE DISEÑO ARQUITECTÓNICO
Y DIBUJO ES DE NUESTRA PROPIEDAD INTELECTUAL
PROFESIONAL. QUEDA PROHIBIDO EL USO DEL
CONTENIDO SIN NUESTRA AUTORIZACIÓN Y
CONSENTIMIENTO POR ESCRITO

YERALIN ISNETH BONILLA
LICENCIA # 2015-001-151

ARQ. YERALIN I. BONILLA R.
DESARROLLO DE PROYECTOS AL ALCANCE DE TUS SUEROS
CORREO ELECTRONICO: arnybonilla19@gmail.com
architecteyk03@gmail.com
EMPRESA: **CONSTRUCTIONS Y&Y**
Cel: 69285701 / 68204285

PROPIETARIO: FUNDACION KORBAJ ANTEPROYECTO : LOCAL COMERCIAL	DIBUJO: ARQ. YERALIN BONILLA DESARROLLO DE PLANO: ARQ. YERALIN BONILLA REV. RESPONS. Y DESARROLLO: ARQ. YERALIN BONILLA ARQUITECTA: ARQ. YERALIN BONILLA ING.CIVIL: ING.ELECTRICO: PLOMERO: ING.MECANICO:	HOUSAM KORBAJ PASAPORTE N-20-2314 REPRESENTANTE LEGAL APROBACION: ING. MUNICIPAL DE CHANGUINOLA CONTENIDO: LOCALIZACIÓN GENERAL, UBICACIÓN REGIONAL, DETALLES DE TINAQUERA DESGLOSES DE ÁREAS, DETALLES DE ACERA Y RAMPAS DE ACCESO, DETALLE DE NOTAS GENERALES. FECHA: 08/02/21 FEBRERO 2021 HOJA NUMERO 01 HOJA EN JUEGO 09
---	---	---