

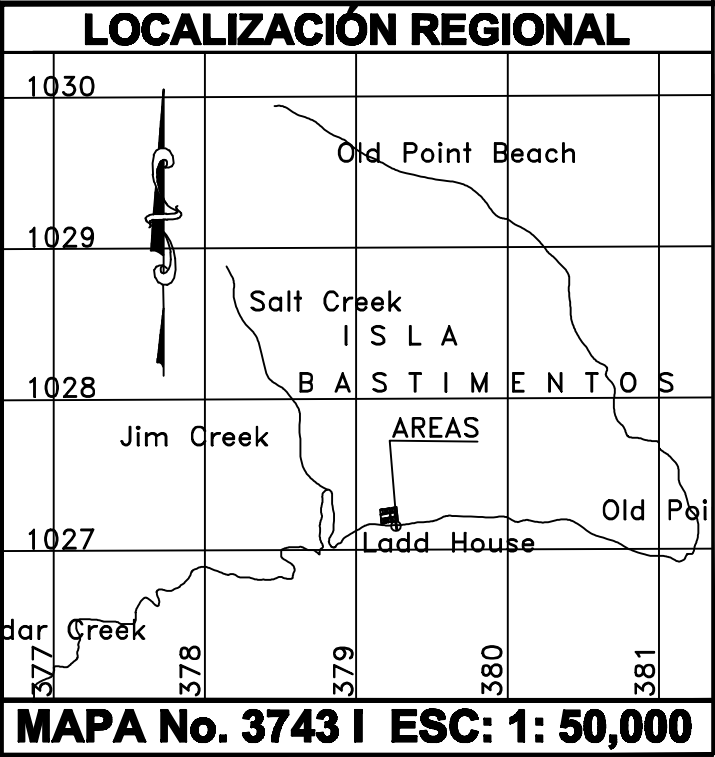


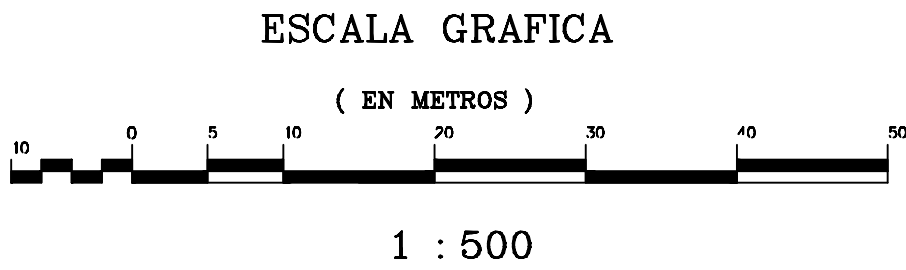

MAPA No. 3743 I ESC: 1: 50,000

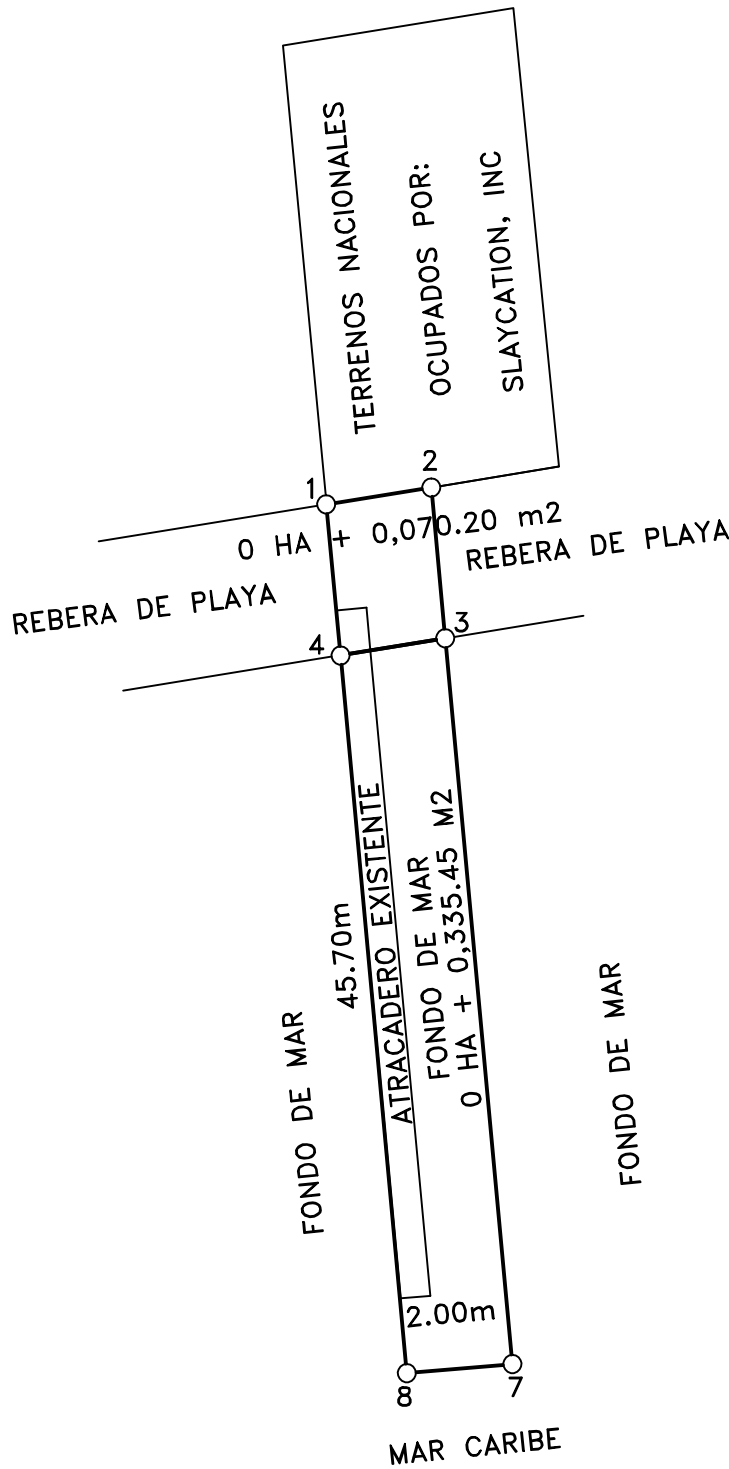


DATOS DE CAMPO			RIBERA DE PLAYA		
EST.	DIST.	RUMBOS	COORDENADAS U.T.M.		
			NORTE	ESTE	
1	7.025	N80°48'04"E	1027399.03	379314.87	
2		10.023	S05°18'59"E	1027400.15	379321.81
3	7.011	S80°44'35"W	1027390.17	379322.74	
4	10.029	N05°23'41"W	1027389.04	379315.82	
1			1027399.03	379314.87	
DATOS DE CAMPO			FONDO DE MAR		
EST.	DIST.	RUMBOS	COORDENADAS U.T.M.		
			NORTE	ESTE	
4	7.011	N80°44'35"E	1027389.04	379315.82	
3		48.205	S05°16'41"E	1027390.17	379322.74
7	7.000	S85°03'17"W	1027342.17	379327.17	
8	47.678	N05°16'16"W	1027341.57	379320.20	
4			1027389.04	379315.82	
DATOS DE CAMPO			DETALLE DE AMARRE		
EST.	DIST.	RUMBOS	COORDENADAS U.T.M.		
			NORTE	ESTE	
REEF	6287.583		1032226.49	363759.14	
1		7.025	S72°45'33"E	1027399.03	379314.87
2			N80°48'01"E	1027400.15	379321.81

DETALLE DE AREAS


RIBERA DE MAR	: 0 HA + 0,070.20 m2
AREA FONDO DE MAR	: 0 HA + 0,335.45 m2
AREA TOTAL	: 0 HA + 0,405.85 m2

NOTAS:

- 1- SE UTILIZO EL MAPA DEL INSTITUTO GEO- GRAFICO NACIONAL HOJA No 3743 1
- 2- EL NORTE USADO: CUADRÍCULA
- 3- SE COLOCARON MONUMENTOS DE CONCRETO
- 4- EL DATUM DE REFERENCIA WGS 84 UTM 17 NORTE
- 5- SE UTILIZÓ EL PUNTO GEODESICO INTERAMERICANO "THE REEF" PARA EL DETALLE DE AMARRE
- 6- SE UTILIZÓ UNA ESTACION TOTAL TCR 803 MARCA LEICA.

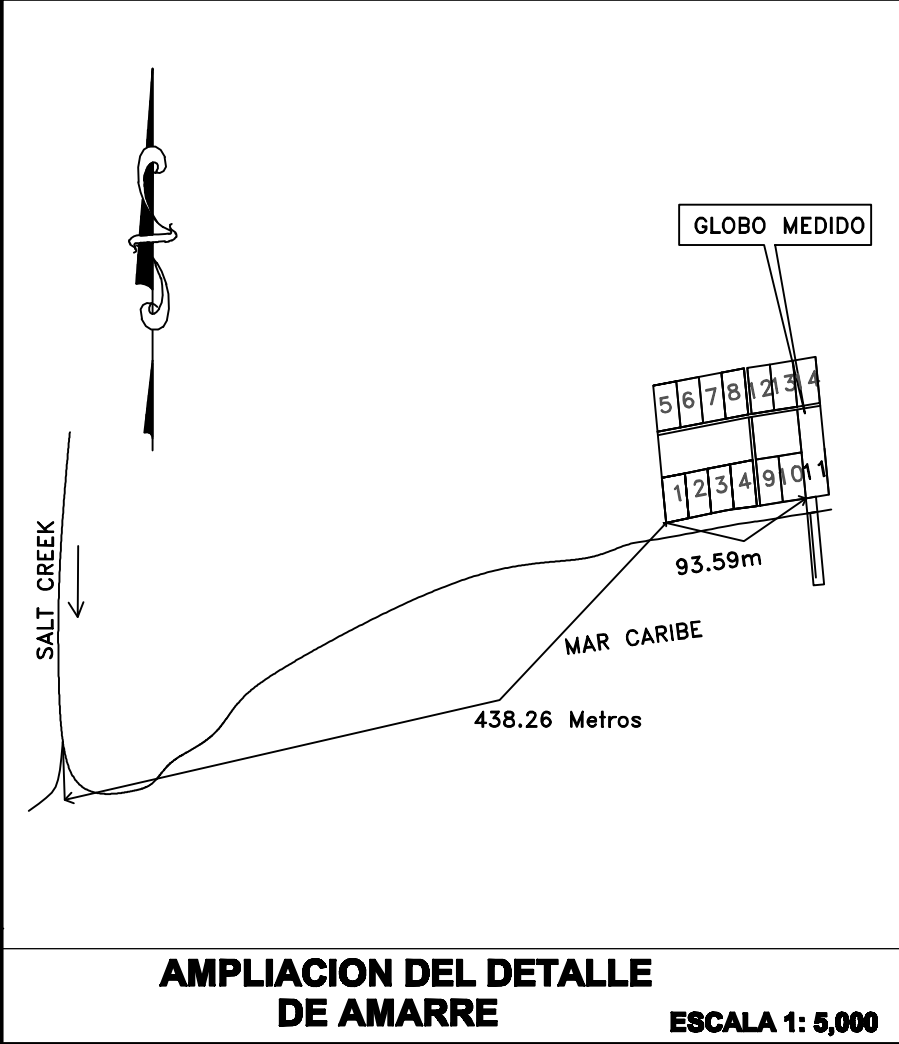

AMPLIACION DEL DETALLE DE AMARRE
ESCALA 1: 5,000

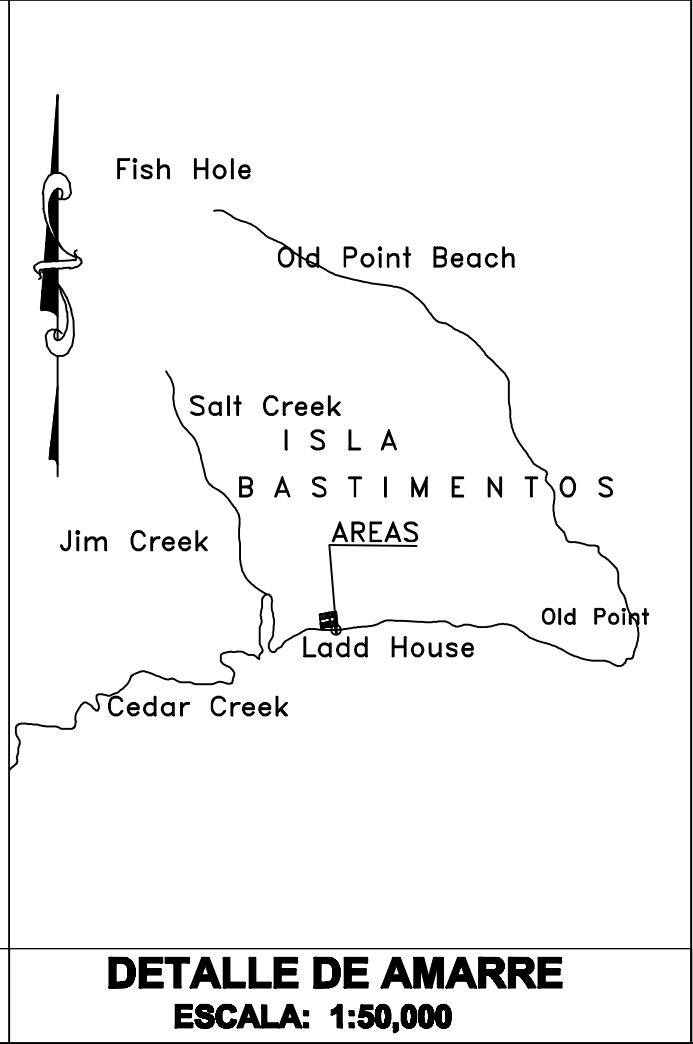

DETALLE DE AMARRE
ESCALA: 1:50,000

REPUBLICA DE PANAMA	
PROVINCIA: BOCAS DEL TORO	CORREGMTO: BASTIMENTOS
DISTRITO: BOCAS DEL TORO	LUGAR: SALT CREEK
PROYECTO CONSTRUCCION DE ATRACADERO:	
SLAYCATION, INC (MERCANTIL) FOLIO No 155648684	
SUPERFICIE: 0 HA + 0,405.85 m²	
PROFESIONAL RESPONSABLE WALTER R MORALES S. LICENCIA: 79-304-003 CEDULA: 4-102-2514	
DIBUJO: WALTER R MORALES S.	
ESCALA: 1: 500	
FECHA: 15 - ENERO - 2019	