


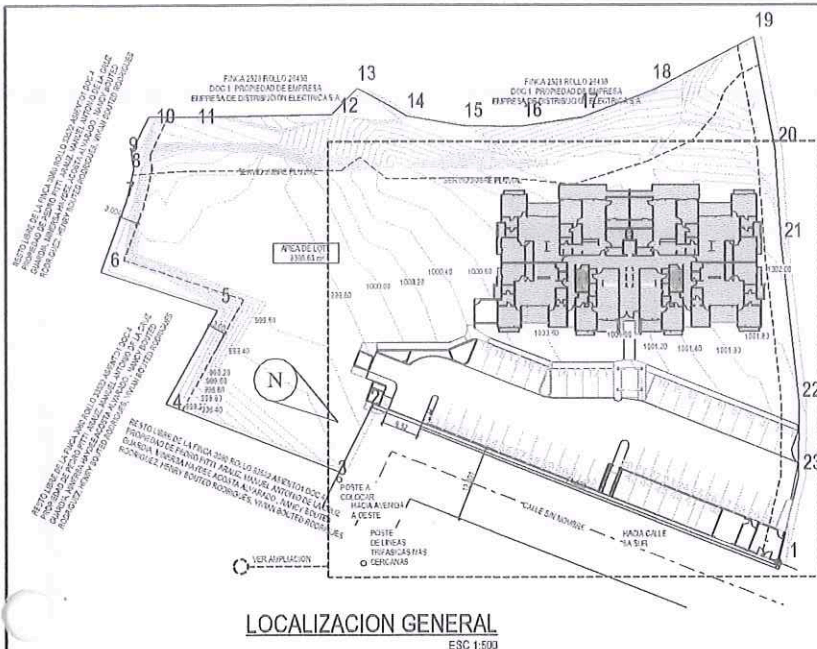


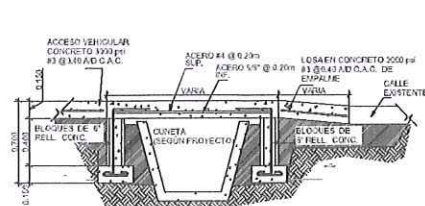

AREAS DE CONSTRUCCION		
NIVEL	TIPO DE AREA	AREA MEDIDA
P1	AREA ABIERTA TECHADA	154.97
	AREA CERRADA	873.07
P2	AREA ABIERTA TECHADA	149.41
	AREA CERRADA	873.07
P3	AREA ABIERTA TECHADA	149.41
	AREA CERRADA	873.07
P4	AREA ABIERTA TECHADA	116.00
	AREA CERRADA	20.11
PB	AREA ABIERTA TECHADA	155.95
	AREA CERRADA	896.64
		4,261.70 m ²

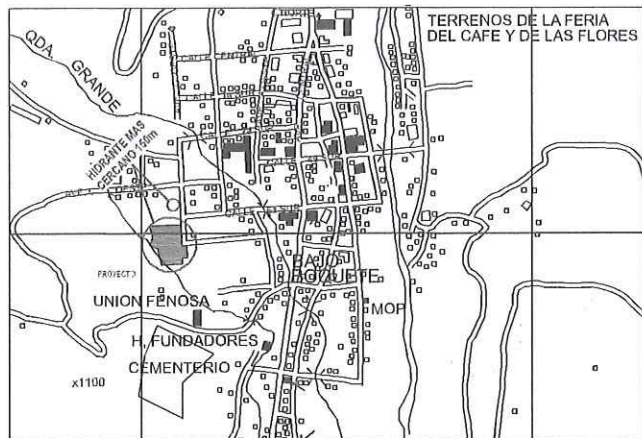

ACCESO VEHICULAR
ESCALA 1:25

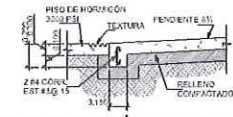

DETALLE TÍPICO DE CIMIENTO DE RAMPA
ESCALA 1:25



DET. DE ACERA
ESCALA 1:25

CONEXIONES SANITARIAS	
CONEXION SANITARIA HACIA ALcantarillado MUNICIPAL	


SISTEMA CONTRA INCENDIOS	
SE UTILIZARA PANEL DE ALARMA CONTRA INCENDIOS ESTACION MANUAL CON DETECTORES DE HUMO Y CALOR ELECTRICOS Y EXTINTORES DE 20LB DE CO ₂ Y SISTEMA DE EXTINCION DE INCENDIOS POR ROSEADORES	

NOTA IMPORTANTE	
TODAS LAS PAREDES LLEGARAN HASTA NIVEL DE TECHO COMO MEDIDA PARA EVITAR LA PROPAGACION DE INCENDIOS	

SISTEMAS DE GAS	
ESTE PROYECTO NO CONTARA CON SISTEMAS DE GAS	

NOTA DE ESTACIONAMIENTOS ACCESIBLES	
EL EDIFICIO CUENTA CON 42 ESTACIONAMIENTOS LOS CUALES TODOS SON ACCESIBLES DE ACUERDO A LAS NORMAS DE ACCESIBILIDAD	

NORMAS NFPA DE SEGURIDAD HUMANA	
CLASIFICACION DE OCUPACION: EDIFICIO RESIDENCIAL SUB-CLASIFICACION DE OCUPACION: EDIFICIO DE APARTAMENTOS CLASIFICACION DE RIESGO: ORDINARIO CARGA DE OCUPANTES: 18.6m ² /persona	

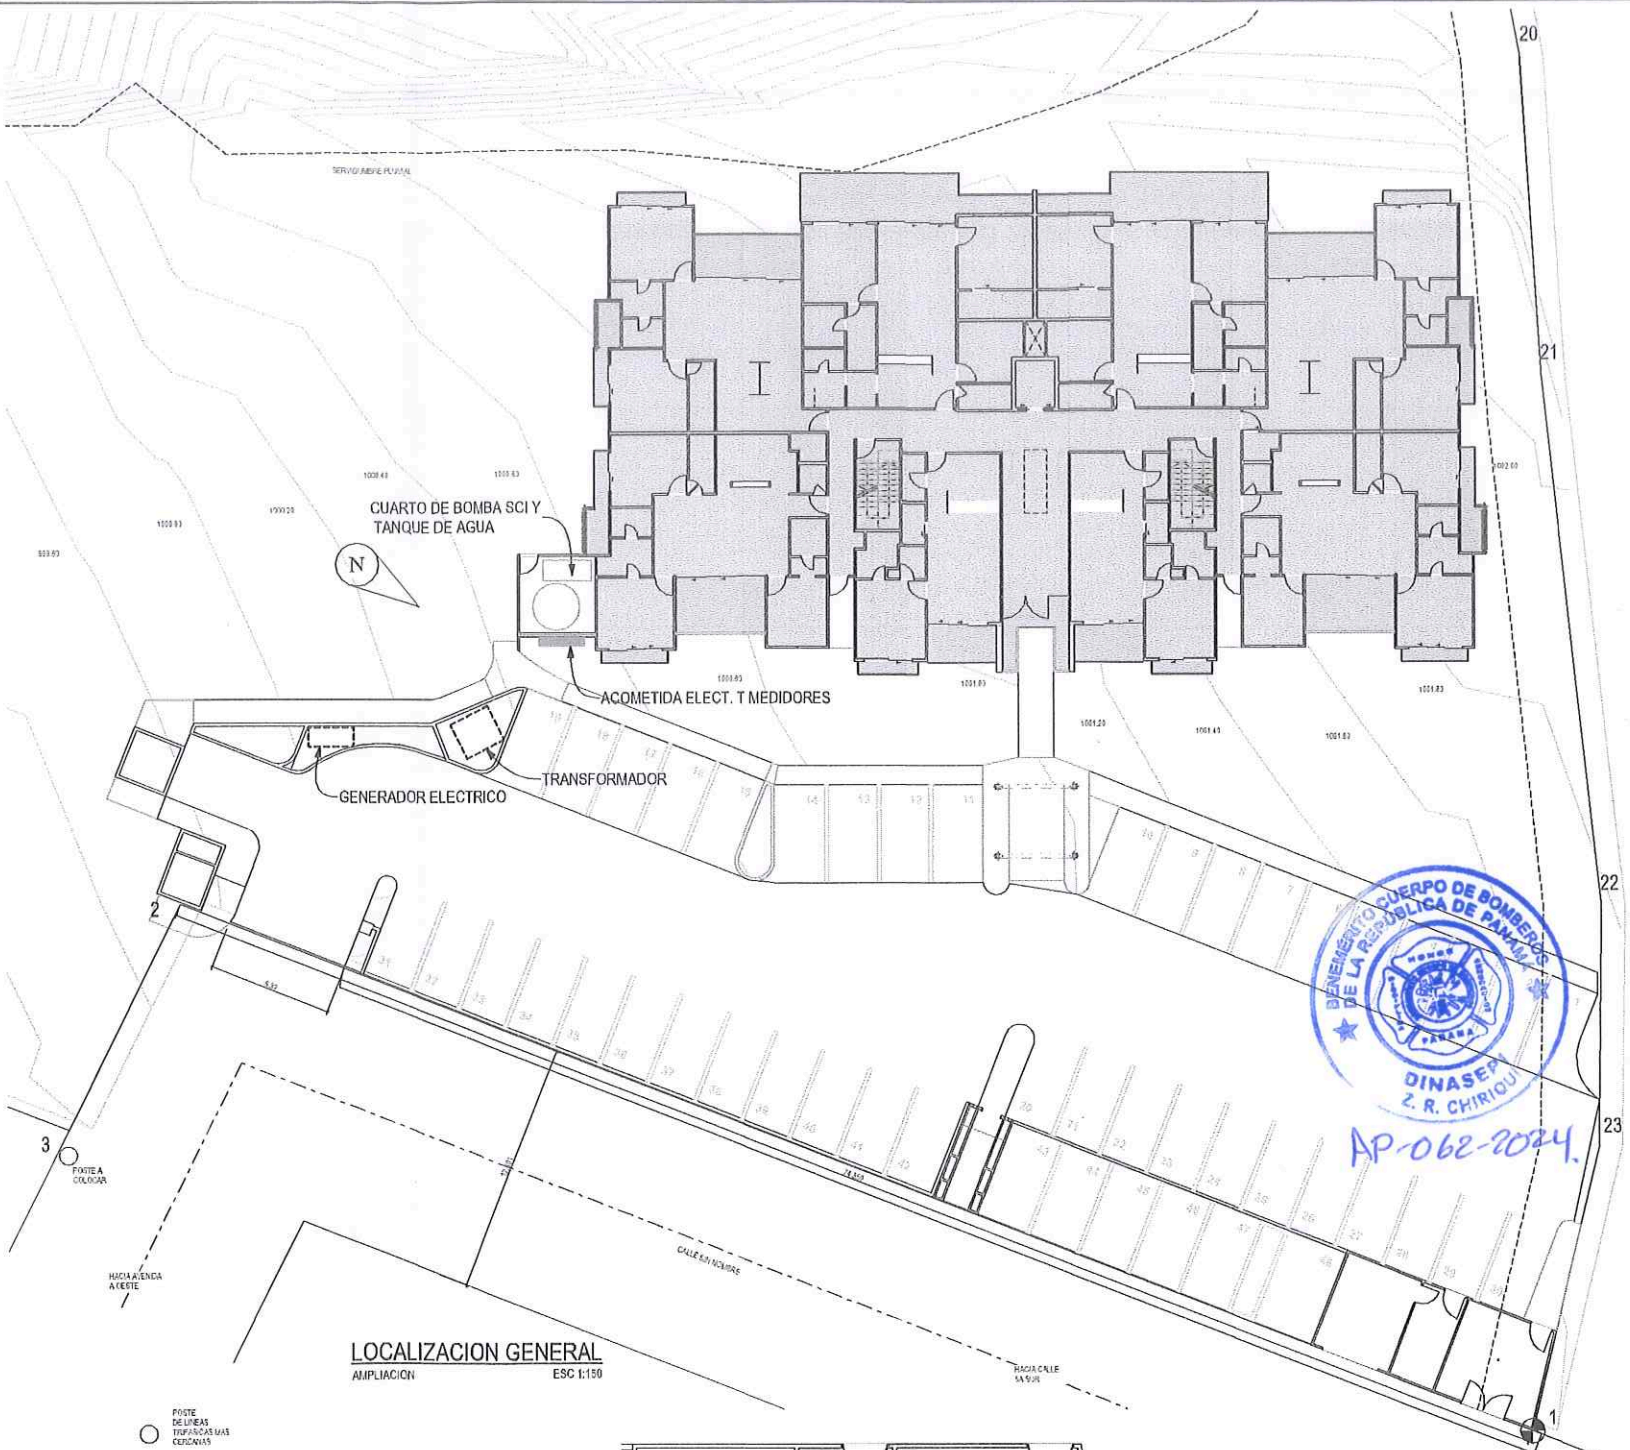

NOTA IMPORTANTE	
NO QUIERE LA INSTALACION DE SISTEMA DE CONEXIONES DE MANGUERAS CONTRA INCENDIOS	

NOTA IMPORTANTE SOBRE CONEXIONES ELECT.	
TODOS LOS ARTEFACTOS UTILIZADOS EN ESTE PROYECTO SERAN ELECTRICOS COMO CALENTADORES, ESTUFAS DE INDUCCION, HORNOS ETC.	

NOTA IMPORTANTE	
ACCESO VEHICULAR ANCHO: 6.32m ALTO: LIBRE	

DATOS DE CAMPO		
ESTACION	DISTANCIA	RUMBO
1	2	74.35
2	3	12.87
3	4	31.72
4	5	18.19
5	6	20.98
6	7	12.64
7	8	5.73
8	9	2.74
9	10	6.83
10	11	9.66
11	12	21.69
12	13	6.17
13	14	9.71
14	15	9.97
15	16	10.17
16	17	9.97
17	18	13.76
18	19	18.78
19	20	19.49
20	21	16.34
21	22	27.21
22	23	12.34
23	1	14.07

SIMBOLOGIA	
DRENAJE PLUVIAL	→
B.M. DE POLIGONO	+
POLIGONO INSCRITO	—
LINEA DE RETIROS	—
CURVA DE NIVEL	168.00
ARBOLES EN SITIO	+

TIPO DE SOLDADADURA	
1/16"	3/16"

DATOS DE LOTE	
FOLIO REAL: 30284057	
AREA DE LOTE: 6686.63m ²	
COD DE UBICACION: 4304	

RENE A. BACIL DE LAS CASAS
Arquitecto Estructural
Licencia No. 2002-057-002

FIRMA
Ley 15 del 25 de Enero de 1959
Junta Técnica de Ingeniería y Arquitectura

BOQUETE RIVER VIEW S.A.




FECHA	CLASE	PAGINA
2024	1	11



DISÑO Y PLANO CONSTRUCTIVO PREPAREDADO POR
RENE A. BACIL DE LAS CASAS
PROFESIONISTA EN INGENIERIA Y ARQUITECTURA


RENE A. BACIL DE LAS CASAS
Arquitecto Estructural
Licencia No. 2002-057-002

FIRMA
Ley 15 del 26 de Enero de 1959
Junta Técnica de Ingeniería y Arquitectura

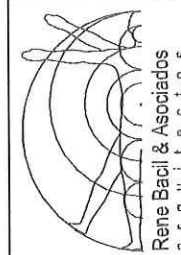

EDIFICIO DE DEPARTAMENTOS
"THE CREEK"
CORRECTORIO DE BOQUETE
DISTRITO DE BOQUETE
PROVINCIA DE CHIRIQUÍ
REPÚBLICA DE PANAMÁ
BOQUETE RIVER VIEW SA
RIVER VIEW SA

PLANTA ARQUITECTONICA - PB

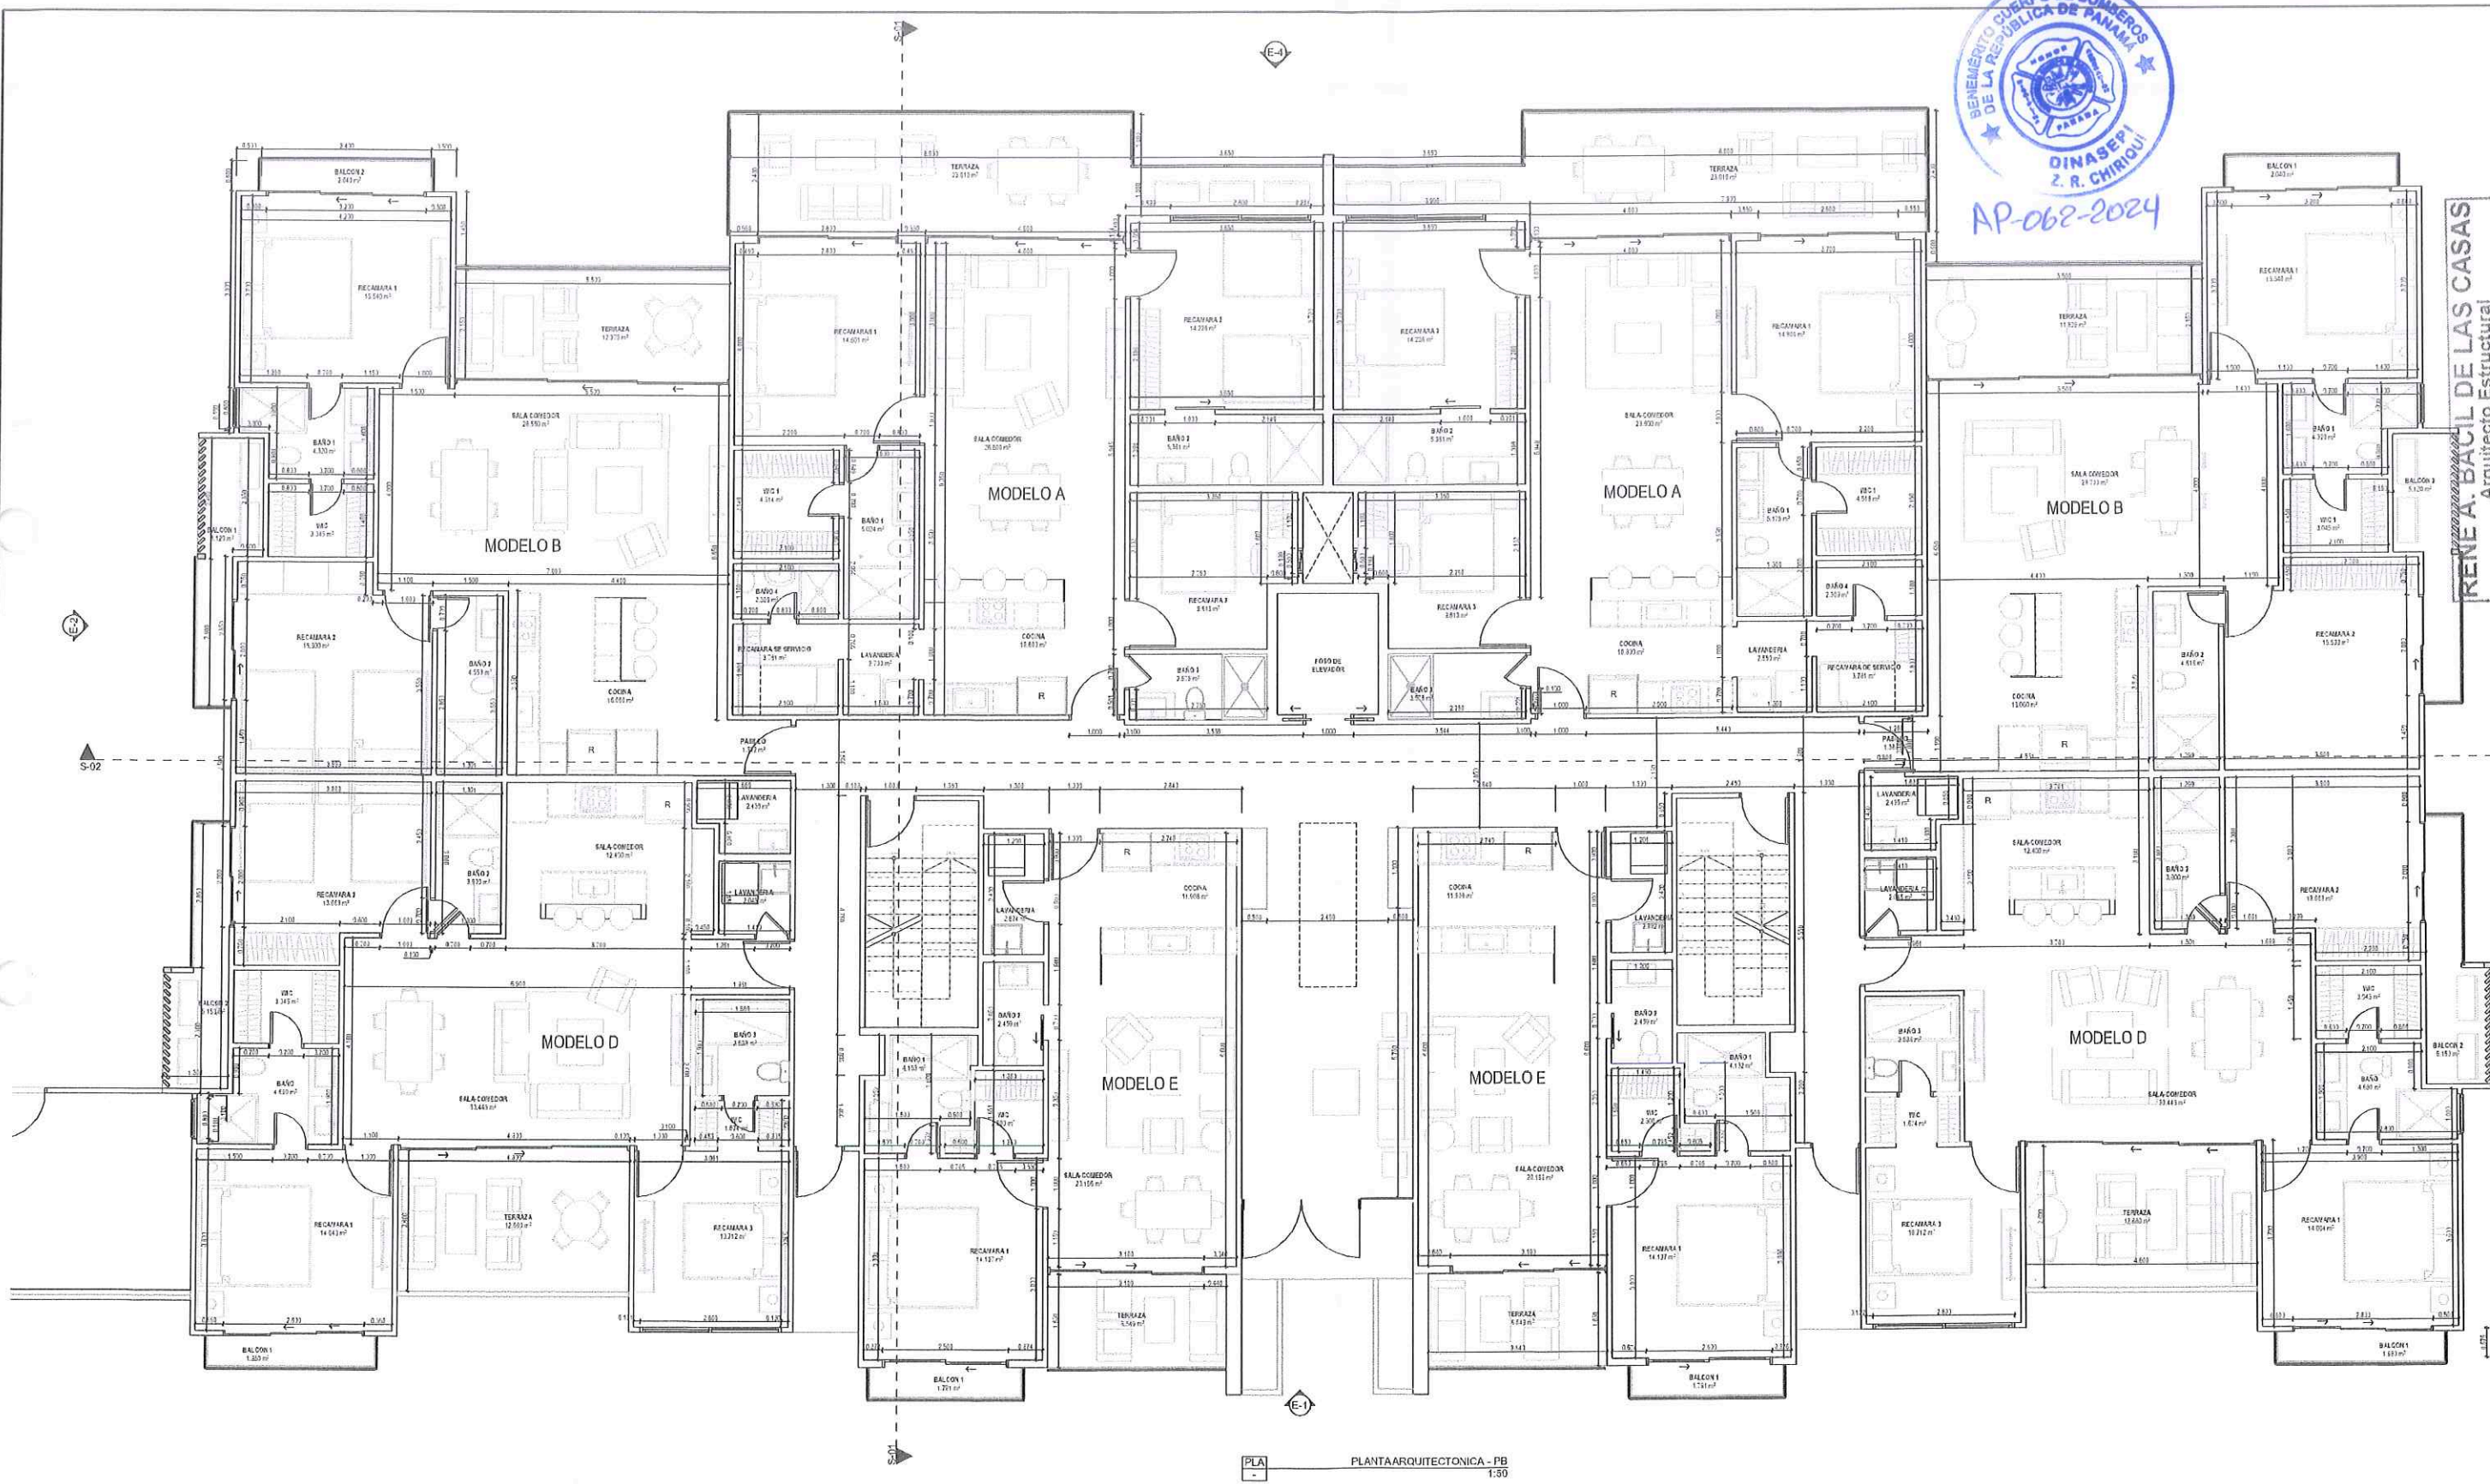

PLA - PLANTA ARQUITECTONICA - PB
1:50






RENE A. BACIL DE LAS CASAS
Arquitecto Estructural
Licencia No. 2002-057-002


FIRMA
Ley 15 del 25 de Enero de 1959
Junta Técnica de Ingeniería y Arquitectura

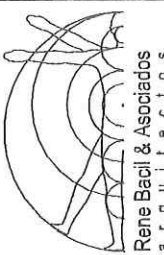

EDIFICIO DE DEPARTAMENTOS
"THE CREEK"
CORRECTOR DE BOQUETE
DISTRITO DE BOQUETE
PROVINCIA DE CHIRIQUI
REPUBLICA DE PANAMA
BOQUETE RIVER VIEW S.A.

PLANTA ARQUITECTONICA NIVEL 1@3

FECHA: Septiembre 2021
PROYECTO: 11

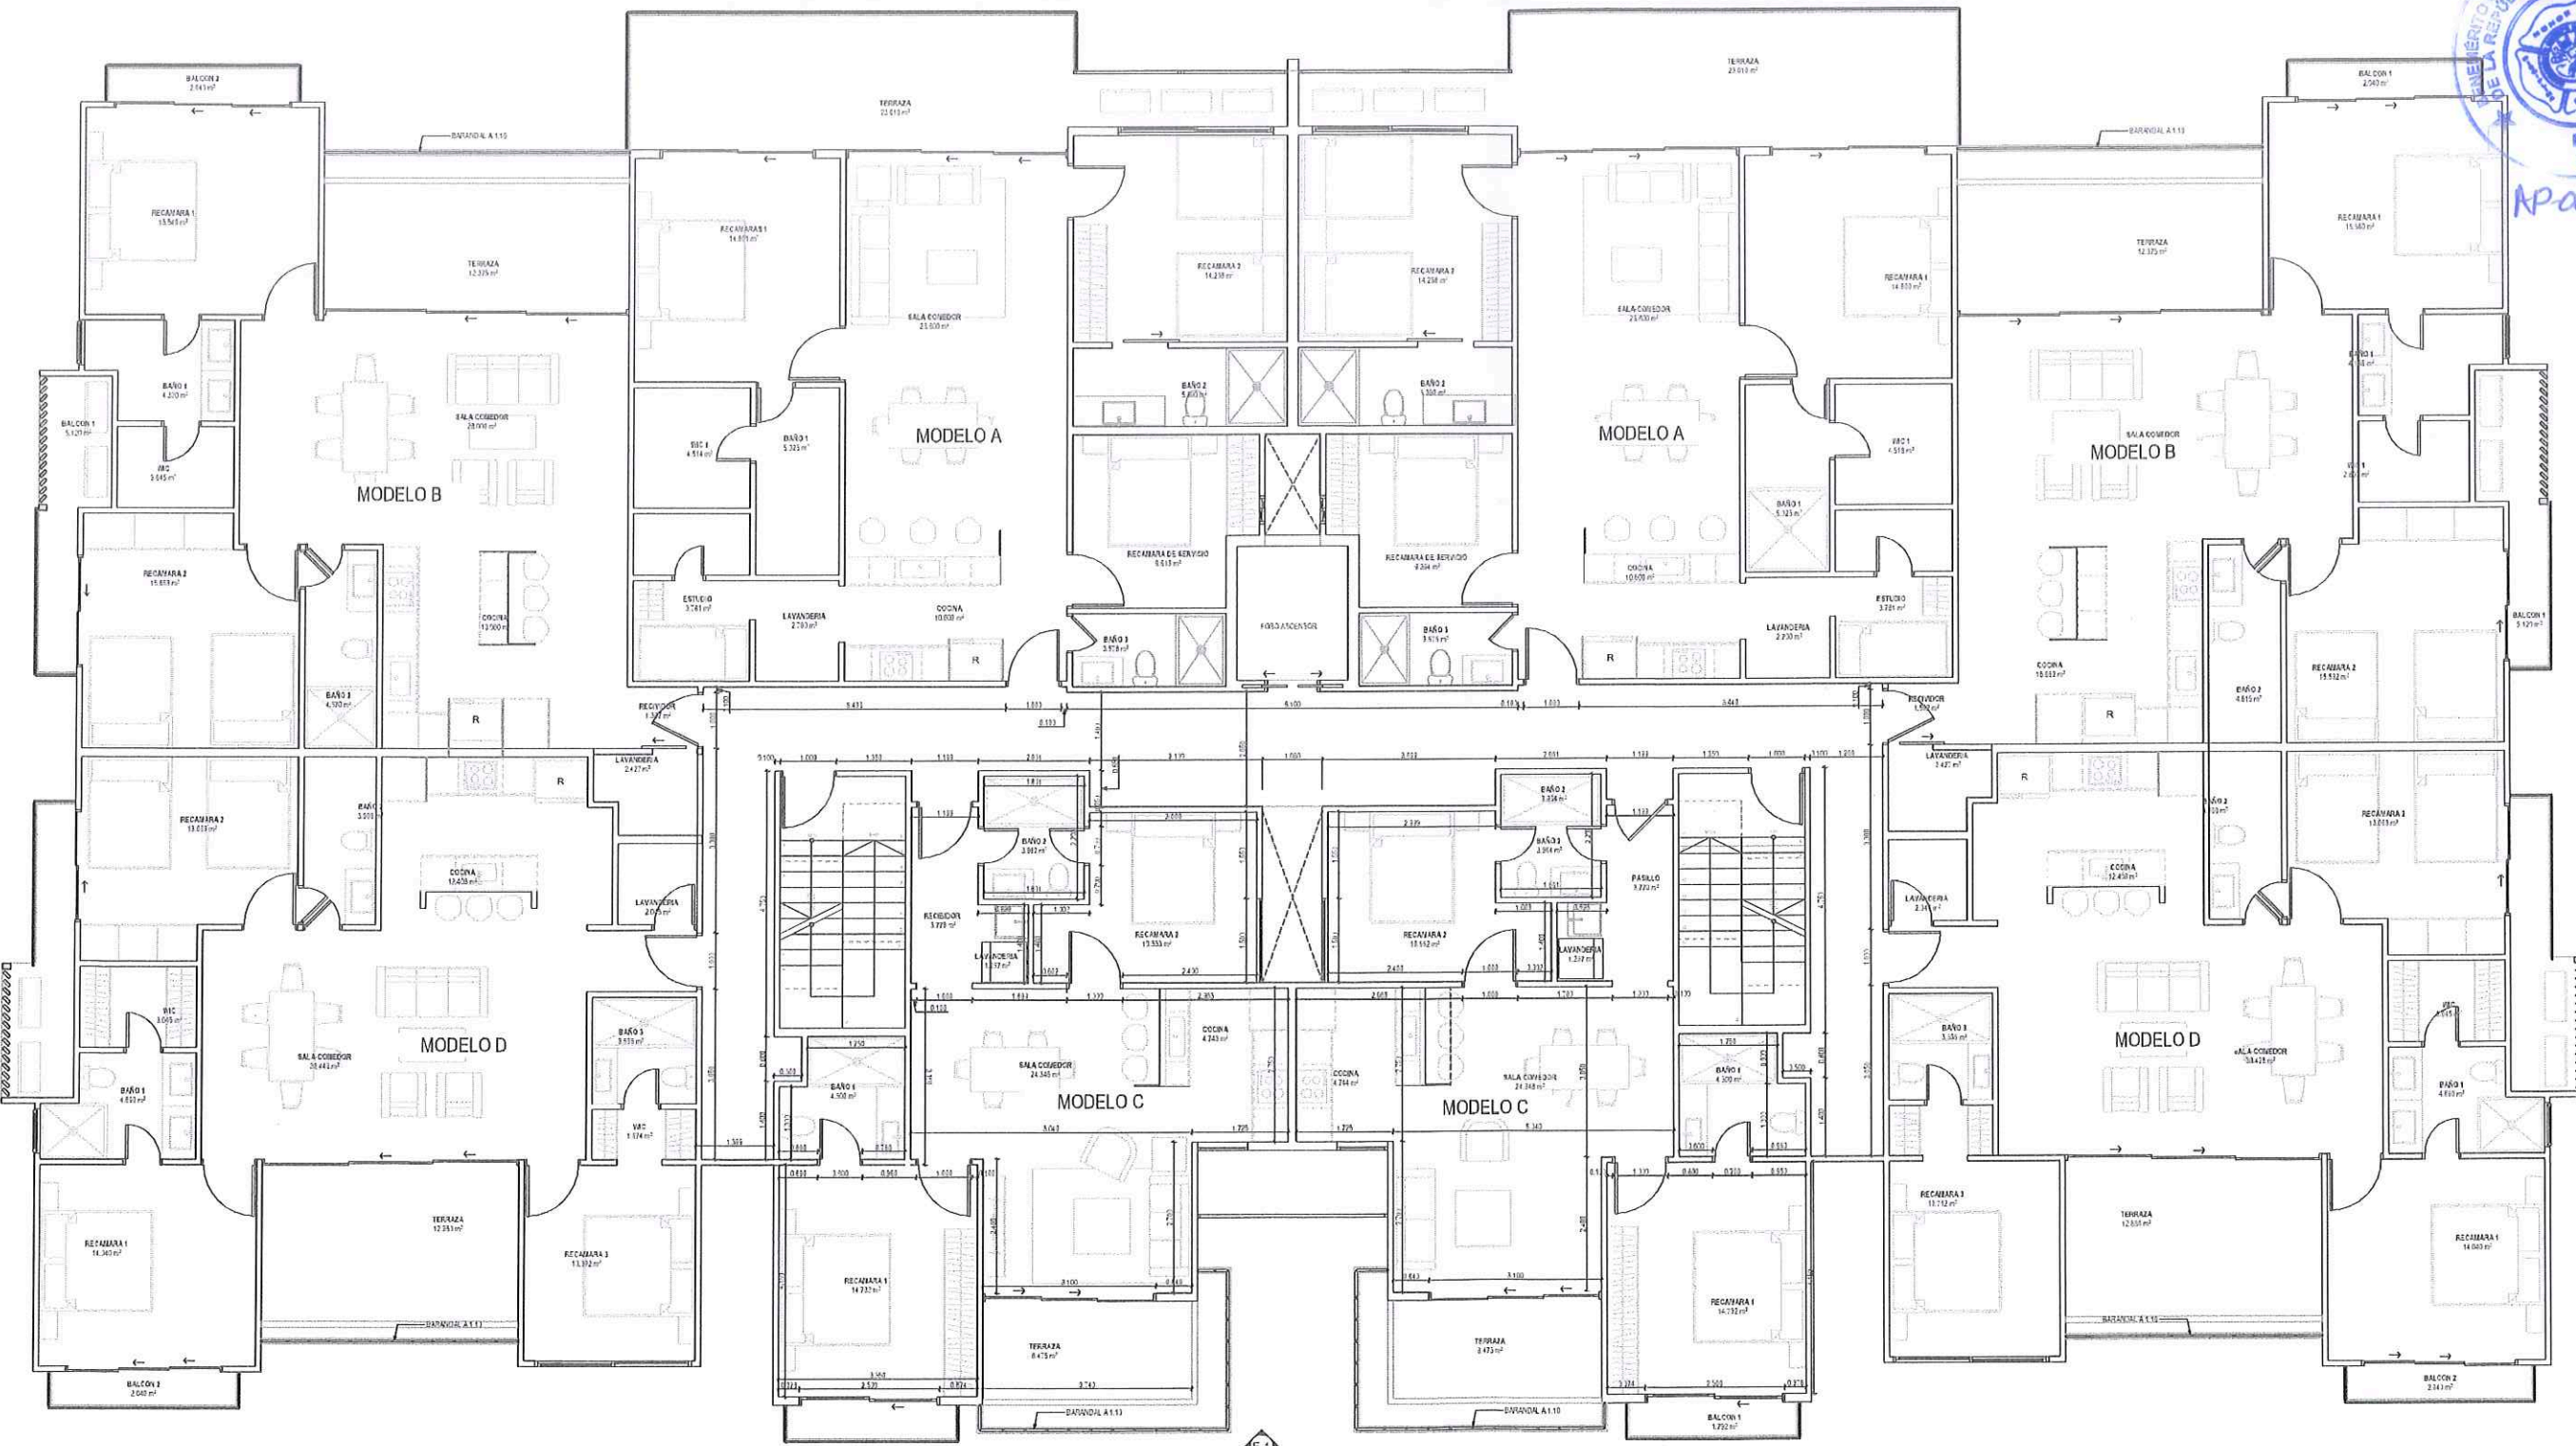


PLANTA ARQUITECTONICA NIVEL 1@3
1:50



RENE A. BACIL DE LAS CASAS
Arquitecto Estructural
Licencia No. 2002-057-002

FIRMA
Ley 15 del 25 de Enero de 1959
Junta Técnica de Ingeniería y Arquitectura

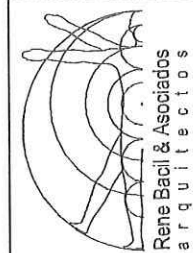

EDIFICIO DE DEPARTAMENTOS
"THE CREEK"

1,204,430
CORREGIMIENTO DE BOQUETE
DISTRITO DE BOQUETE
PROVINCIA DE CHIRIQUÍ
REPÚBLICA DE PANAMÁ

BOQUETE RIVER VIEW S.A.

18




DESPACHO DE PLAZA


PLANTA ARQUITECTONICA DE AZOTEA

100


7

PLC-A	42.08.8	0.77 A
-------	---------	--------


Septembre 2014 (03.03)	4	1
---------------------------	---	---

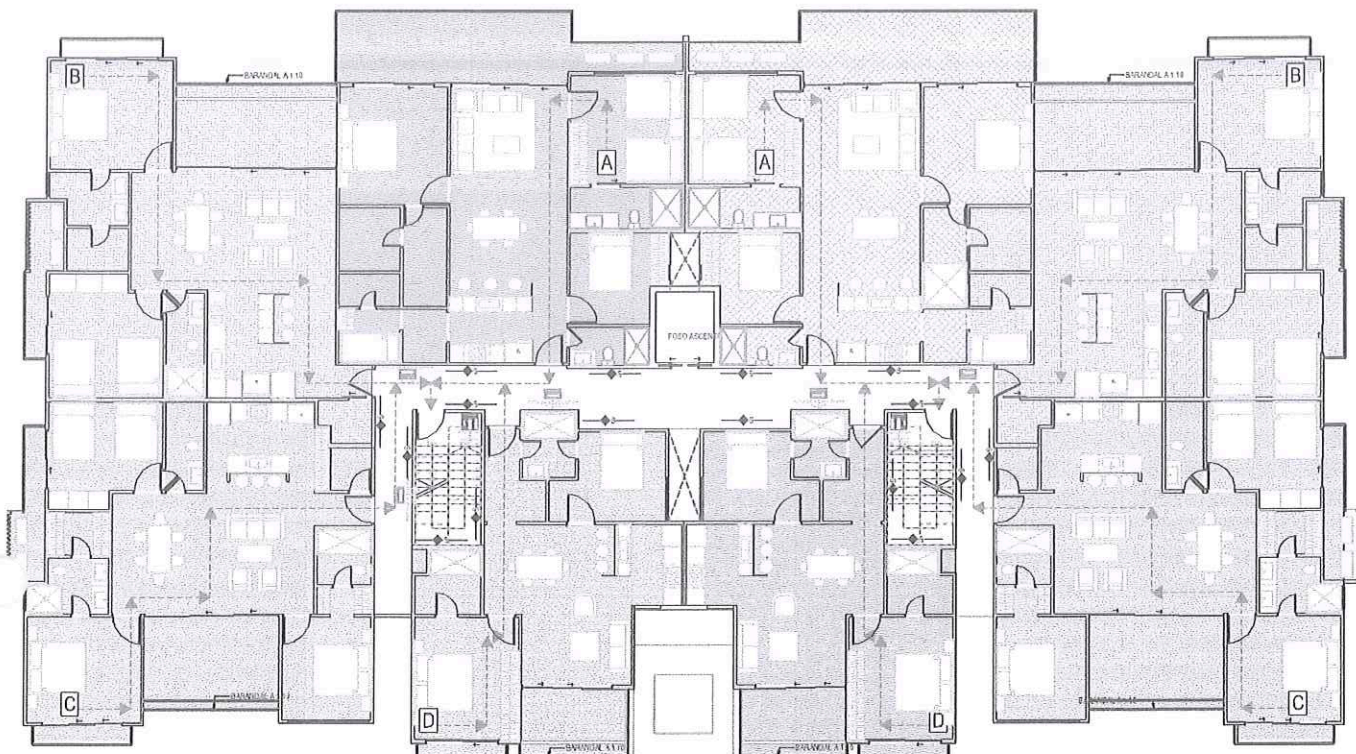

PLA PLANTA DE EVACIION NIVELES 1, 2, Y 3
1:100

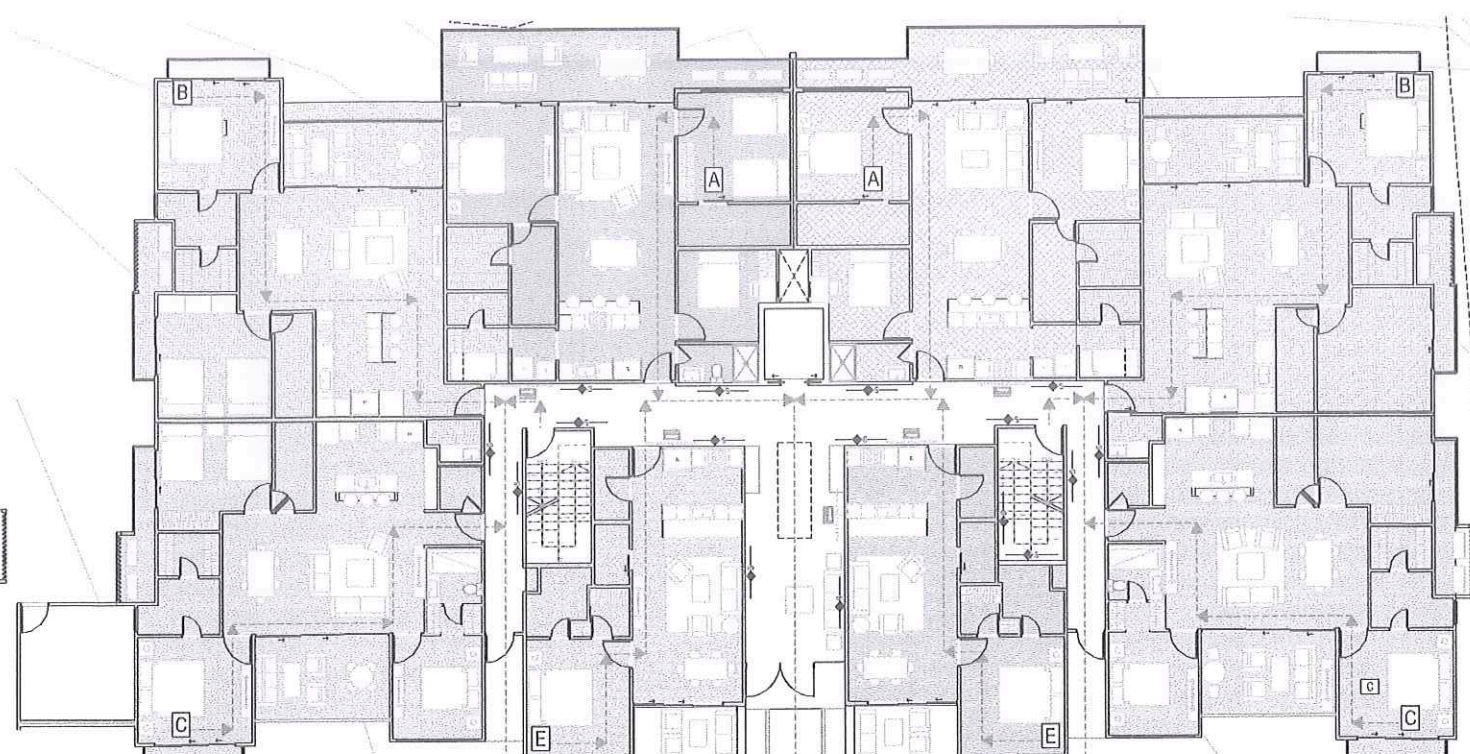


PLA PLANTA DE EVACUACION PB
1:100

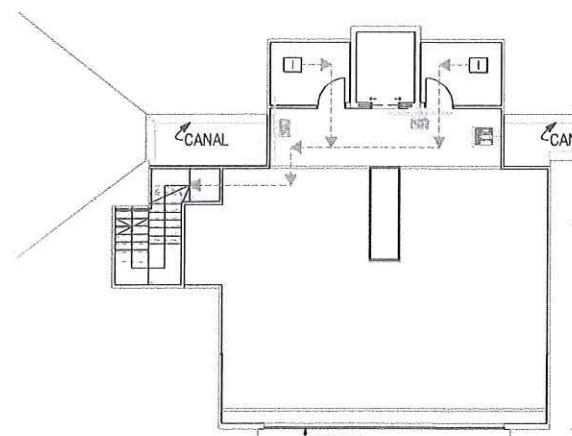

PLA PLANTA DE EVACUACION DE AZOTEA
1:100

DISTANCIA HACIA LA SALIDA MAS CERCANA

PB	
A	12.96m
B	20.41m
C	17.10m
E	11.34m
PISO 1 @ 3	
A	18.50m
B	23.20m
C	23.96m
D	17.30m
AZOTEA	
I	13.62m

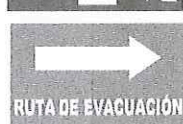

SIMBOLOGIA

NOTAS SOBRE MEDIOS DE EGRESOS

LA DISTANCIA ENTRE LOS MEDIO DE EGRESOS CUMPLA CON LAS NORMAS ESPECIFICADAS EN:
NFPA: 7.5.1.3.4
CUANDO EXISTAN CERRAMIENTOS DE SALIDAS COMO LAS ESPECIFICADAS EN EL 7.5.1.3.2 Y ESTEN INTERCONECTADOS POR UN CORREDOR CON UNA CLASIFICACION DE RESISTENCIA AL FUEGO NO INFERIOR A 1 HORA DEBERA PERMITIRSE QUE LA SEPARACION DE LA SALIDA SE MIDA A LO LARGO DE LA LINEA DEL RECORRIDO DENTRO DEL CORREDOR
NFPA: 7.5.1.3.3
EN EDIFICIOS PROTEGIDOS EN SU TOTALIDAD POR UN SISTEMA DE ROCIADORES AUTOMATICOS APROBADO Y SUPERVISADO DE ACUERDO CON LA SECCION 9.7 LA DISTANCIA MINIMA DE SEPARACION ENTRE 2 SALIDAS O 2 PUERTAS DE ACCESO A LAS SALIDAS MADIDA DE ACUERDO CON 7.5.3.2 DEBERA SER NO INFERIOR A UN TERCIO DE LA LONGITUD DE LA MAXIMA DIMENSION DIAGONAL (EN ESTE CASO EL CORREDOR DEBIDO A LA NORMA CITADA ANTERIORMENTE)

NOTA DE SISTEMAS CONTRA INCENDIOS
PARA EL SISTEMA CONTRA INCENDIOS SE UTILIZARAN DETECTORES DE HUMO Y CALOR DE 120v CON BATERIAS RECARGABLES DE RESPALDO SE UTILIZARAN EXTINTORES DE 20lb

NOTA IMPORTANTE
EL PRESENTE PROYECTO ESTA DESTINADO AL USO DE DEPARTAMENTOS
CLASIFICACION DEL RIESGO: ORDINARIO

NOTAS SOBRE USO DE AZOTEA
SE UTILIZARA LA AZOTEA COMO UN ESPACIO PARA USO CON EL OBJETIVO DE MANTENIMIENTO DE EQUIPOS E INSTALACION DE EQUIPOS DE LAS UNIDADES DE A.A.



AP-062-2024


RENE A. BACIL DE LAS CASAS
Arquitecto Estructural
Licencia No. 2002-057-002

FIRMA
Ley 15 del 25 de Enero de 1959
Junta Técnica de Ingeniería y Arquitectura

RENE BACIL & ASOCIADOS
arquitectos

EDIFICIO DE DEPARTAMENTOS
"THE CROOK"
CORRECTORIO DE BOQUETE
DISTRITO DE BOQUETE
PROVINCIA DE CHIRIQUI
REPUBLICA DE PANAMA
BOQUETE RIVER VIEW S.A.
PROYECTO DE CONSTRUCCION DE UN EDIFICIO

PLANTA DE EVACUACION NIVELES 1, 2 Y 3, PLANTA DE EVACUACION DE AZOTEA, PLANTA DE EVACUACION PB, SIMBOLOS EVACUACION

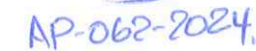


Arquitecto Estructural
Licencia No. 2002-057-002

MA
CY
LL

15 del 25 de Enero de 1959

Ley 15 del 23 de Enero de 1960
Junta Técnica de Ingeniería y Arquitectura

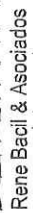

CORREGIMIENTO DE BOQUETE
DISTRITO DE BOQUETE
PROVINCIA DE CHIRIQUÍ
REPUBLICA DE PANAMÁ

46

ELEVACION FRONTAL

10/14	6/10/8	1/1/1
September 2014	6	1
00001		
ASL-TR		





AP-062-2024.



E-3 ELEVACION L. IZQUIERDA 1:50

RENE A. BACIL DE LAS CASAS
Arquitecto Estructural
Licencia No. 2002-057-002

FIRMA
Ley 15 del 26 de Enero de 1959
Junta Técnica de Ingeniería y Arquitectura

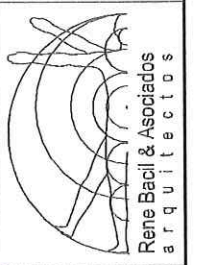

EDIFICIO DE DEPARTAMENTOS
"THE CREEK"
CORREGIMIENTO DE BOQUETE
CANTON DE BOQUETE
PROVINCIA DE CHIRIQUI
REPUBLICA DE PANAMA
BOQUETE RIVER VIEW S.A.

ELEVACION L. IZQUIERDA




E-2 ELEVACION L. DERECHA
1:50



AP-062-2024

RENE A. BACIL DE LAS CASAS
Arquitecto Estructural
Licencia No. 2002-057-002

FIRMA
Ley 15 del 25 de Enero de 1959
Junta Técnica de Ingeniería y Arquitectura

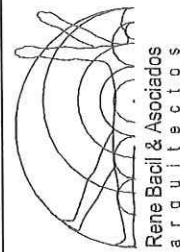

EDIFICIO DE DEPARTAMENTOS
"THE CREEK"
CORRECTORIO DE BOQUETE
DISTRITO DE BOQUETE
PROVINCIA DE CHIRIQUI
REPUBLICA DE PANAMA
PROYECTAR
BOQUETE RIVER VIEW S.A.
PROYECTAR
BOQUETE RIVER VIEW S.A.

PROYECTO
ELEVACION L. DERECHA




LICENCIA NO. 2002-057-002


FIRMA

Ley 15 del 25 de Enero de 1959
Junta Técnica de Ingeniería y Arquitectura

FIC 14	9	11
--------	---	----

9


11





FIRMA
Ley 15 del 25 de Enero de 1959
Junta Técnica de Ingeniería y Arquitectura

[illegible]

FECHA Septiembre 2024 03:00 ARQ-11-S	CIUDAD 10	TOTAL 11
---	--------------	-------------

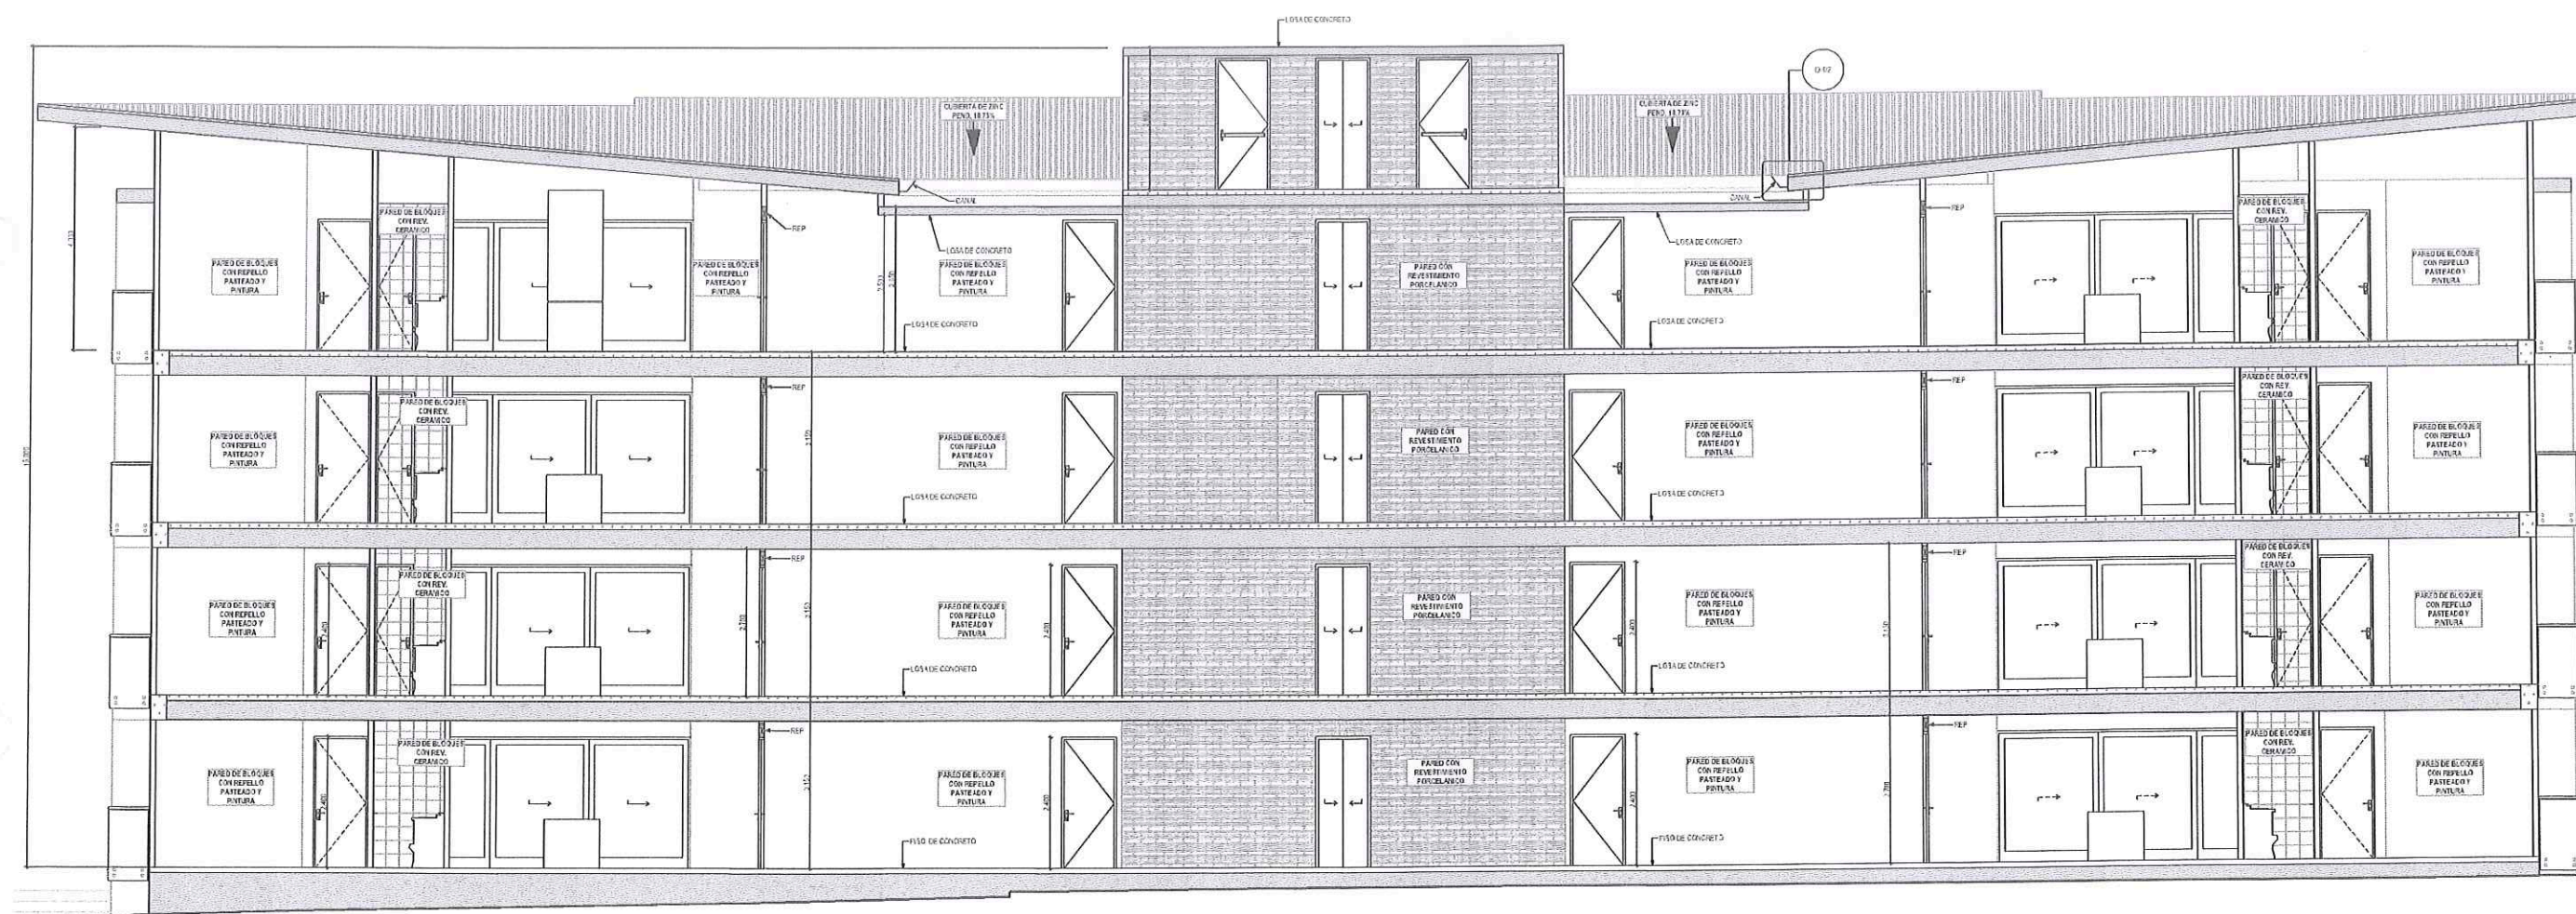

S-02	SECCION LONGITUDINAL
.	1:50

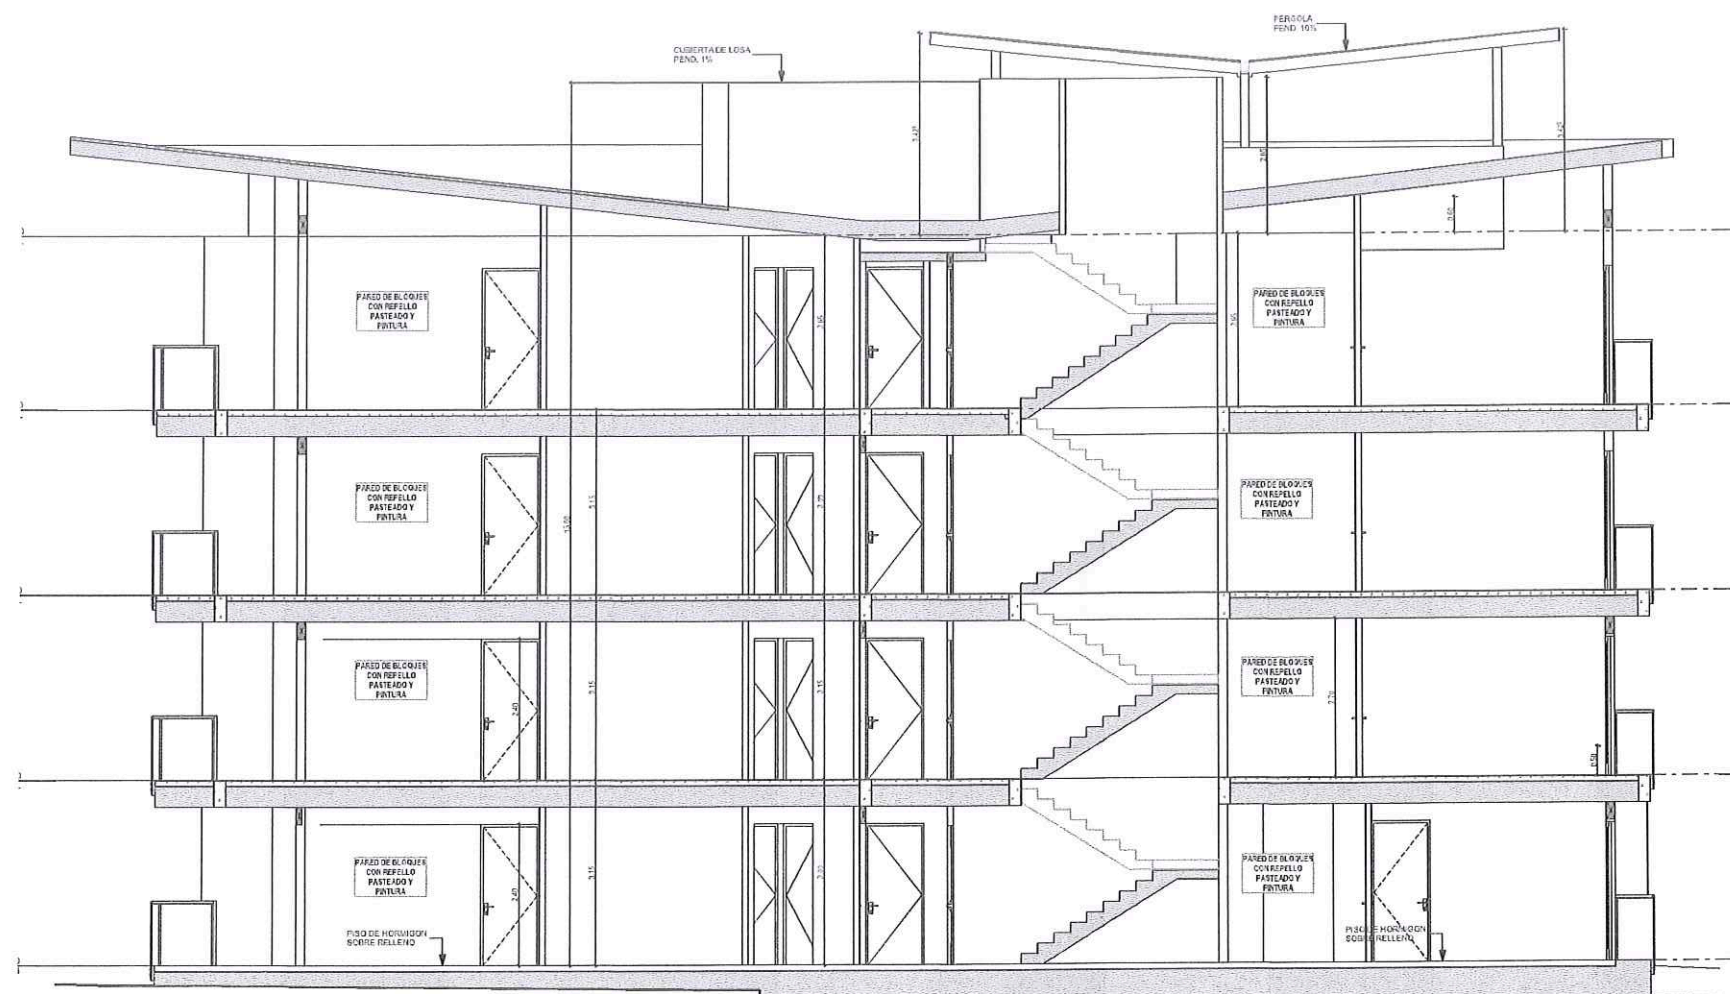


S-01 SECCION TRANSVERSAL 1:50

GOBIERNO DE LA REPUBLICA DE PANAMA
CORPORACION NACIONAL DE INGENIERIA Y ARQUITECTURA
CINASEPI
Z. R. CHIRIQUI
AP-062-2024

RENE A. BACIL DE LAS CASAS
Arquitecto Estructural
Licencia No. 2002-057-002

FIRMA
Ley 15 del 25 de Enero de 1959
Junta Técnica de Ingenieria y Arquitectura

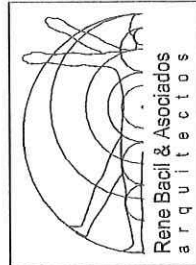

PROYECTO: EDIFICIO DE DEPARTAMENTOS "THE CREEK"
LUGAR: CORREGIMIENTO DE BOQUETE, DISTRITO DE BOQUETE, PROVINCIA DE CHIRIQUI, REPUBLICA DE PANAMA
REFERENCIA: BOQUETE RIVER VIEW S.A.
PROYECTO: J. A. BACIL DE LAS CASAS

REVISOR: J. A. BACIL DE LAS CASAS
DISEÑADOR: J. A. BACIL DE LAS CASAS
AUTOR: J. A. BACIL DE LAS CASAS

CONTENIDO:
SECCION TRANSVERSAL