



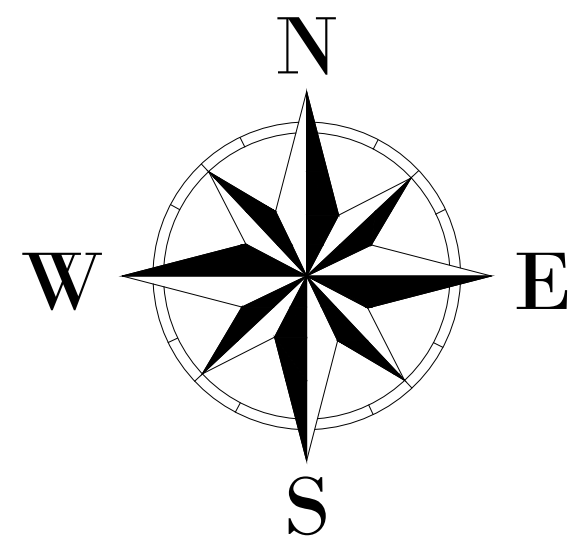

LOTIFICACION SECTOR M3
ESCALA: 1=1000

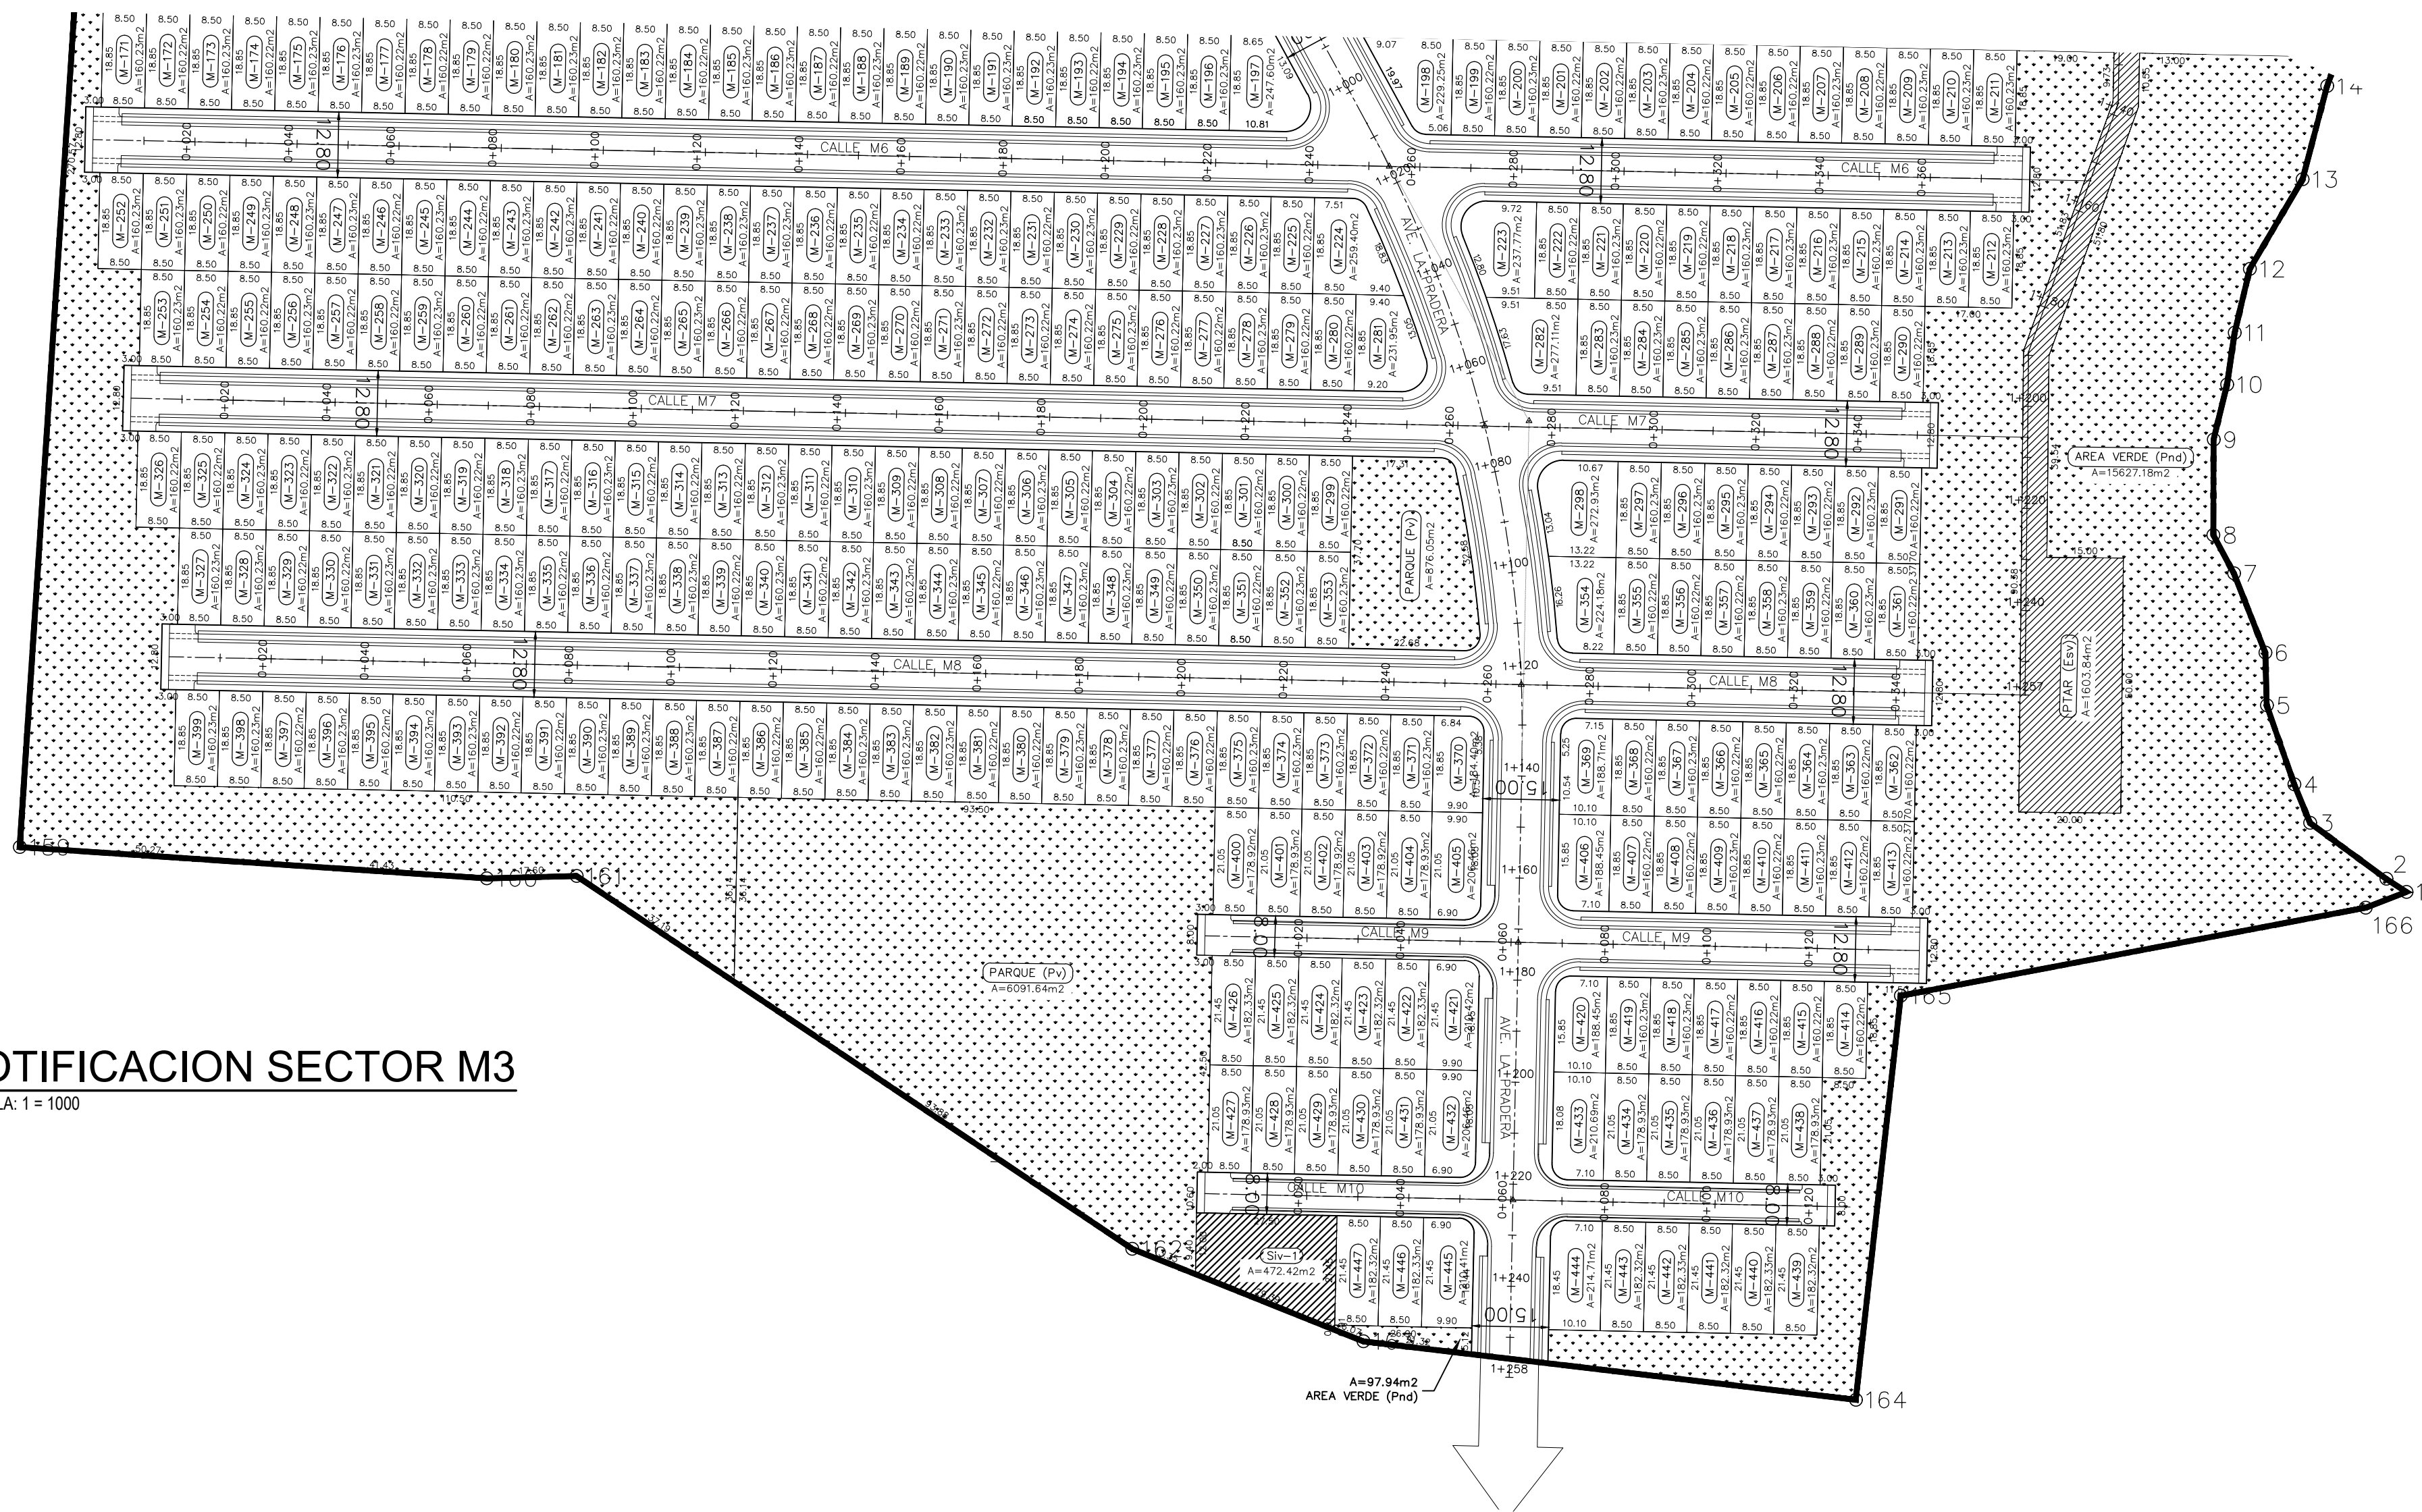

CORPORACION DE INGENIERIA FENIX, S. A.	
PROYECTO: ALTOS DE LA PRADERA	
PROMOTOR: MAC INSTRUMENT INC	
UBICACION: CORREGIMIENTO DE PLAYA LEONA, DISTRITO DE LA CHORRERA, PROVINCIA DE PANAMA OESTE.	
FOLIO REAL N°: 2708	
CÓDIGO DE UBICACIÓN: 8616	
CONTENIDO: LOTIFICACION SECTOR M3	
FECHA: SEPTIEMBRE 2019	
ARCHIVO: PROYECTO DE LOTIFICACION DE ALTOS DE LA PRADERA (PLANOS) REV. 1	
HOJA No. 5 DE 5	
DIRECTOR DE OBRAS Y CONSTRUCCIONES MUNICIPALES	