


PARCELA AL04-01				
DATOS DE CAMPO			COORDENADAS	
ESTACIÓN	DISTANCIA	RUMBOS	E	N
1-2	123.62	S44°41'16"E	658936.663	994345.504
2-3	2.86	S88°20'41"E	659023.614	994257.625
3-4	10.85	N75°22'16"E	659026.473	994257.543
4-5	3.40	N61°33'34"E	659036.971	994260.283
5-6	9.91	N44°29'40"E	659041.632	994262.807
6-7	3.48	N27°07'59"E	659048.577	994269.876
7-8	20.77	N8°11'07"E	659050.128	994272.902
8-9	86.98	N20°06'31"E	659056.610	994292.634
9-10	135.13	N5°03'13"E	659086.513	994374.312
10-11	103.27	N70°54'26"W	659121.610	994506.805
11-12	10.24	S05°19'10"W	659024.021	994538.584
12-13	49.50	S36°01'56"W	659023.071	994528.389
13-14	20.46	S21°21'29"W	658993.953	994488.359
14-15	10.06	S29°26'00"W	658993.112	994487.916
15-16	22.09	S23°11'37"W	658988.166	994459.155
16-1	105.81	S18°43'44"W	658970.638	994445.514

$$\text{AREA} = 2HAs + 9,889.63M^2$$

COORDENADAS DE LA SUPERFICIE DE PROTECCIÓN DEL CUERPO HIDRICO			
VÉRTICE	ESTE	NORTE	
1	658948.278	994340.873	
2	658948.013	994345.880	
3	658949.124	994352.178	
4	658951.581	994357.331	
5	658954.526	994361.041	
6	658955.003	994362.321	
7	658962.496	994372.982	
8	658965.188	994381.397	
9	658966.334	994399.765	
10	658970.053	994402.742	
11	658973.367	994415.180	
12	658996.171	994448.742	
13	659005.286	994460.397	
14	659008.381	994486.919	
15	659017.849	994497.893	
16	659022.292	994502.624	
17	659028.338	994509.674	
18	659033.640	994518.320	
19	659035.559	994523.191	
20	659037.681	994533.856	
21	659047.220	994530.554	
22	659045.192	994520.360	
23	659042.623	994513.839	
24	659036.447	994503.768	
25	659029.736	994495.943	
26	659025.358	994491.281	
27	659017.964	994482.320	
28	659014.886	994456.639	
29	659004.254	994442.845	
30	658982.593	994401.964	
31	658979.746	994400.281	
32	658979.072	994397.490	
33	658974.846	994378.768	
34	658971.555	994368.481	
35	658963.918	994357.615	
36	658963.339	994356.069	
37	658960.121	994352.007	
38	658958.736	994349.102	
39	658958.060	994345.268	
40	658958.316	994340.428	
41	658960.711	994328.308	

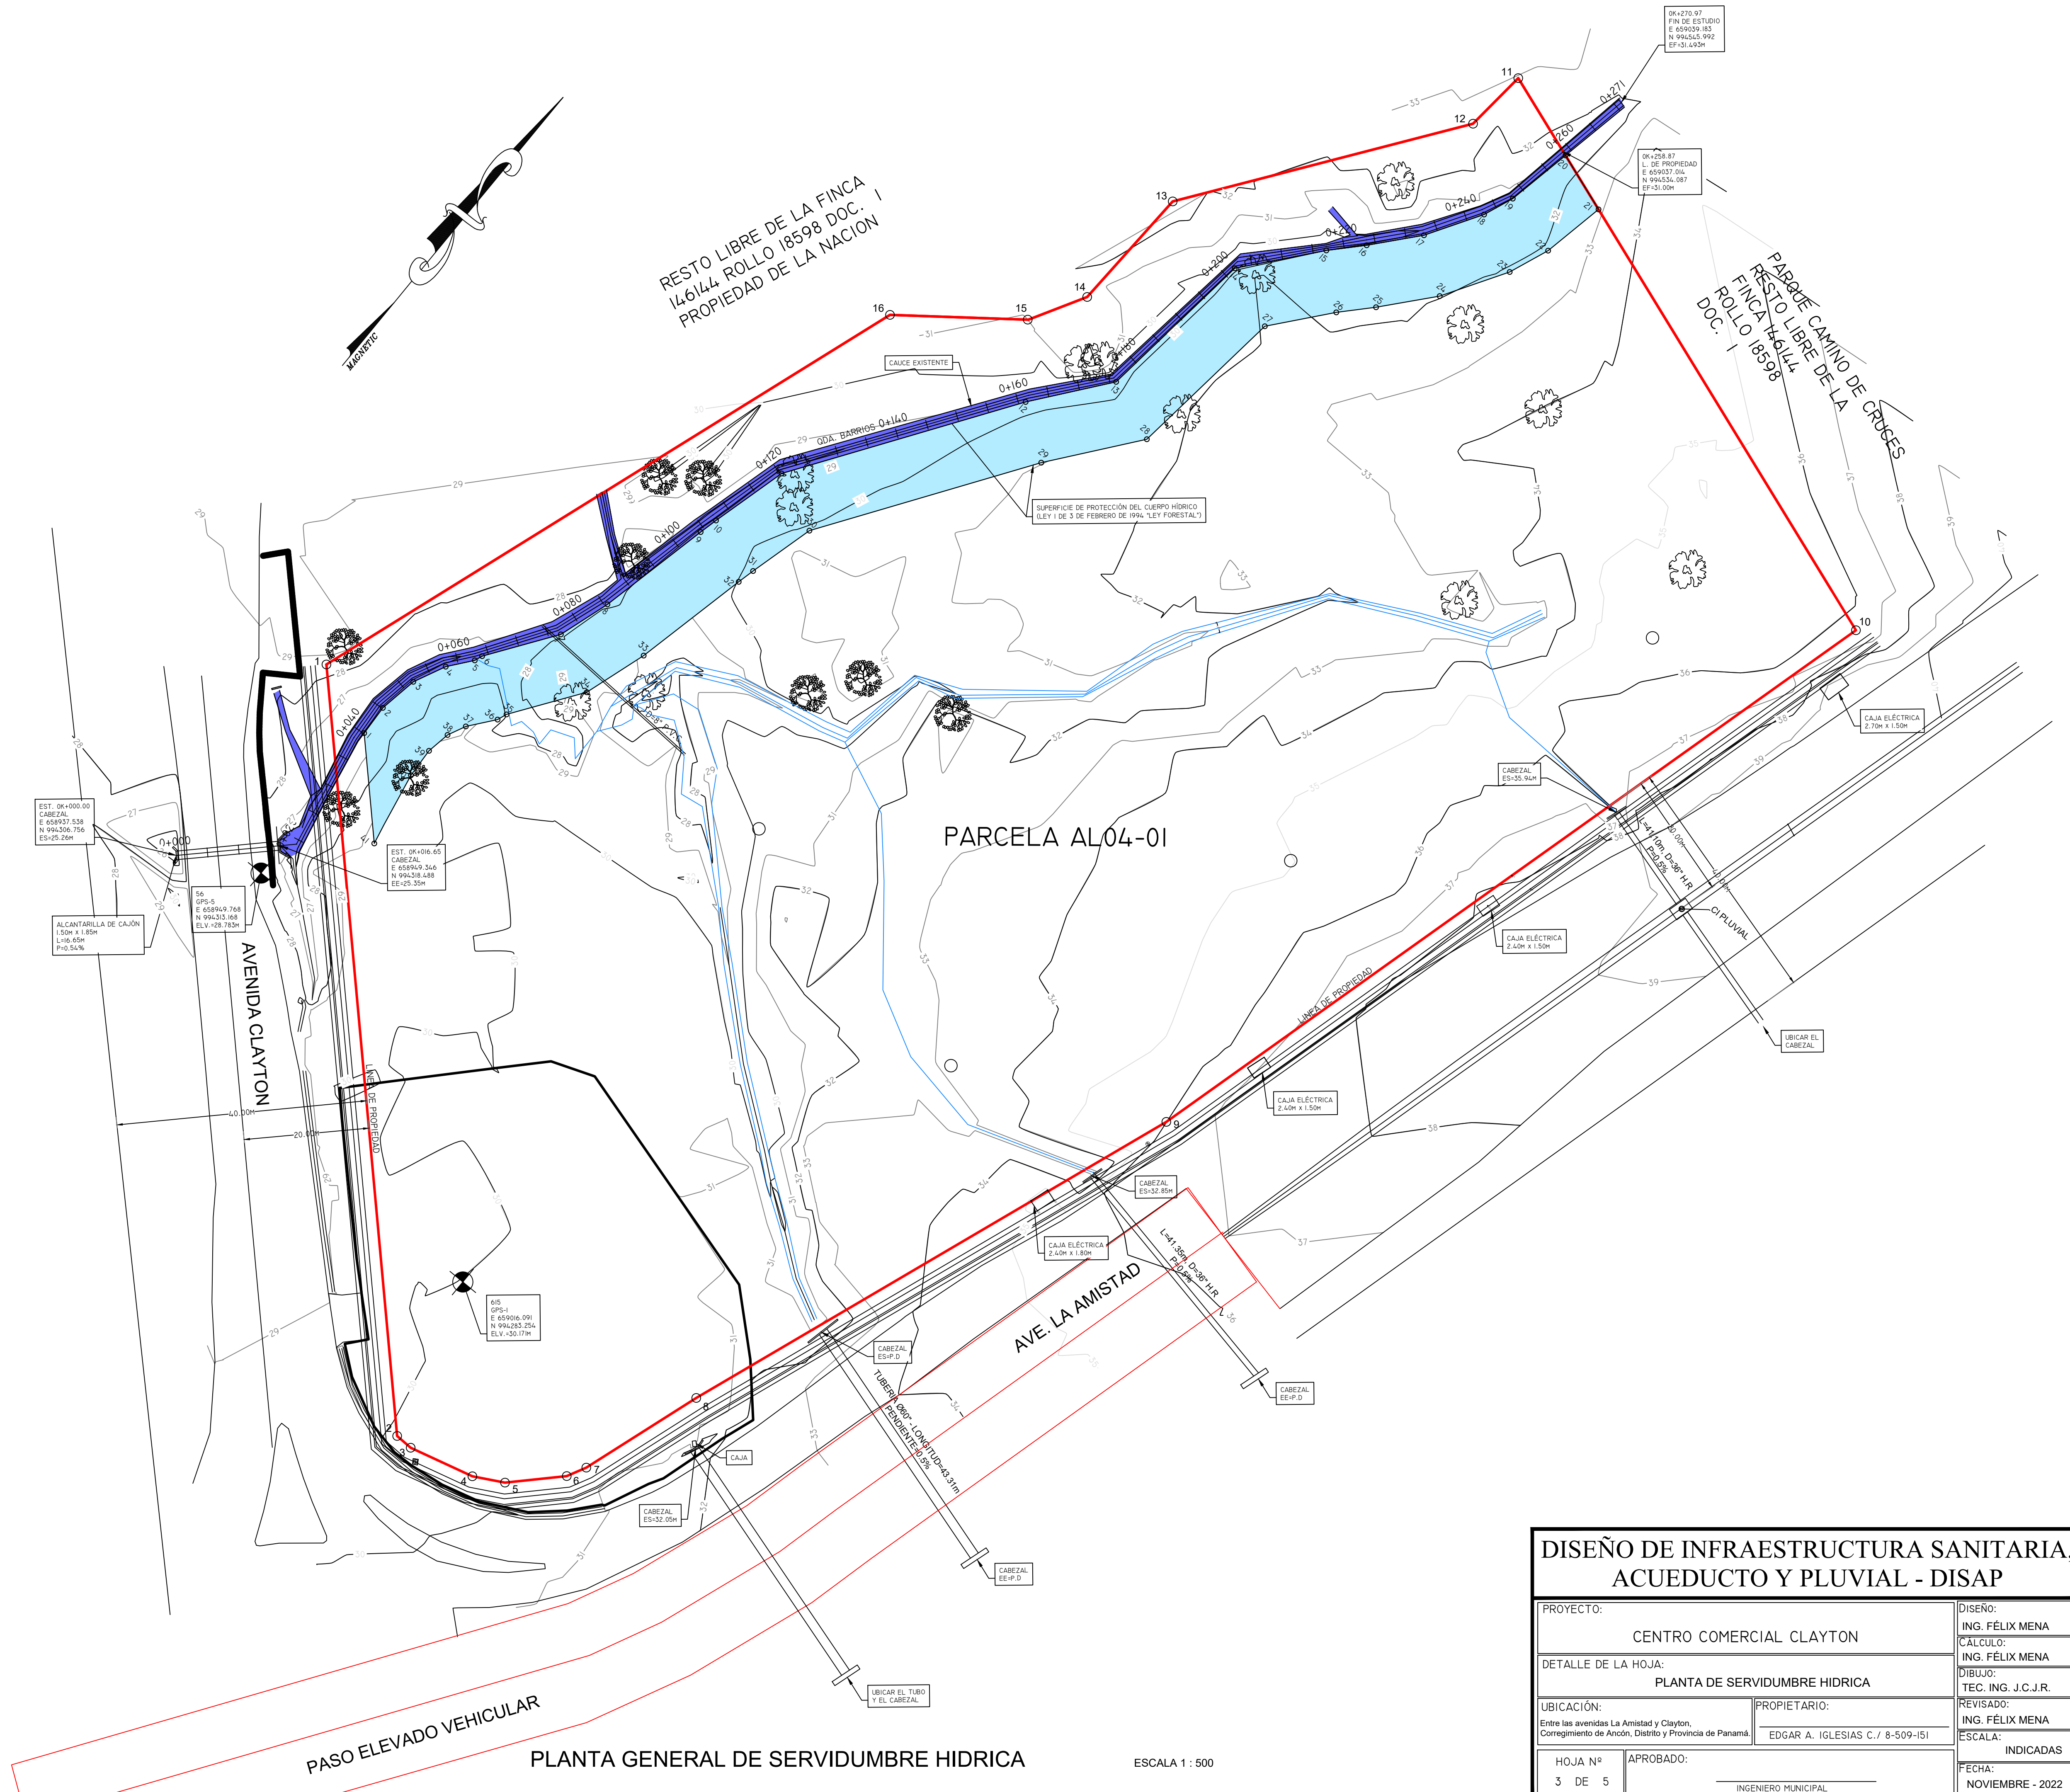

DISEÑO DE INFRAESTRUCTURA SANITARIA, ACUEDUCTO Y PLUVIAL - DISAP	
PROYECTO: CENTRO COMERCIAL CLAYTON DETALLE DE LA HOJA: PLANTA DE SERVIDUMBRE HIDRICA	DISEÑO: ING. FÉLIX MENA CÁLCULO: ING. FÉLIX MENA DIBUJO: TEC. ING. J.C.J.R.
UBICACIÓN: Entre las avenidas La Amistad y Clayton, Corregimiento de Ancon, Distrito y Provincia de Panamá.	PROPIETARIO: EDGAR A. IGLESIAS C. / 8-509-151
HOJA N° 3 DE 5	APROBADO: _____ INGENIERO MUNICIPAL
FECHA: NOVIEMBRE - 2022	