




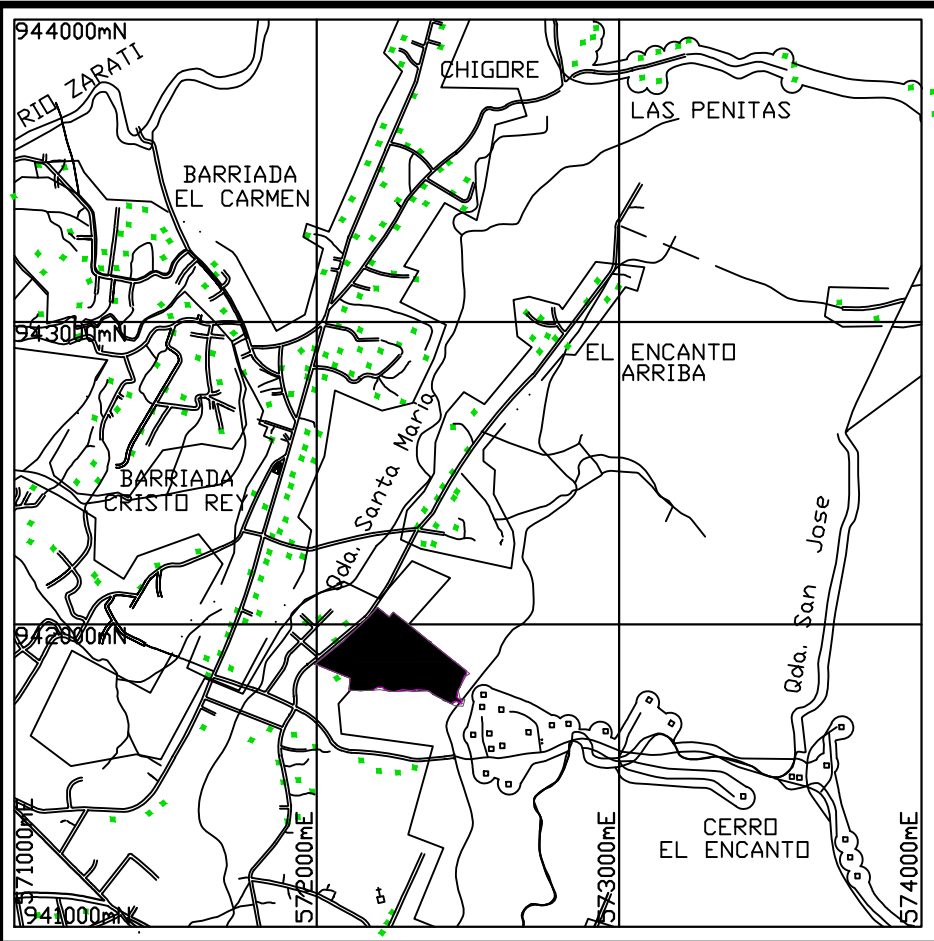

LOCALIZACION REGIONAL
ESCALA: 1/25000

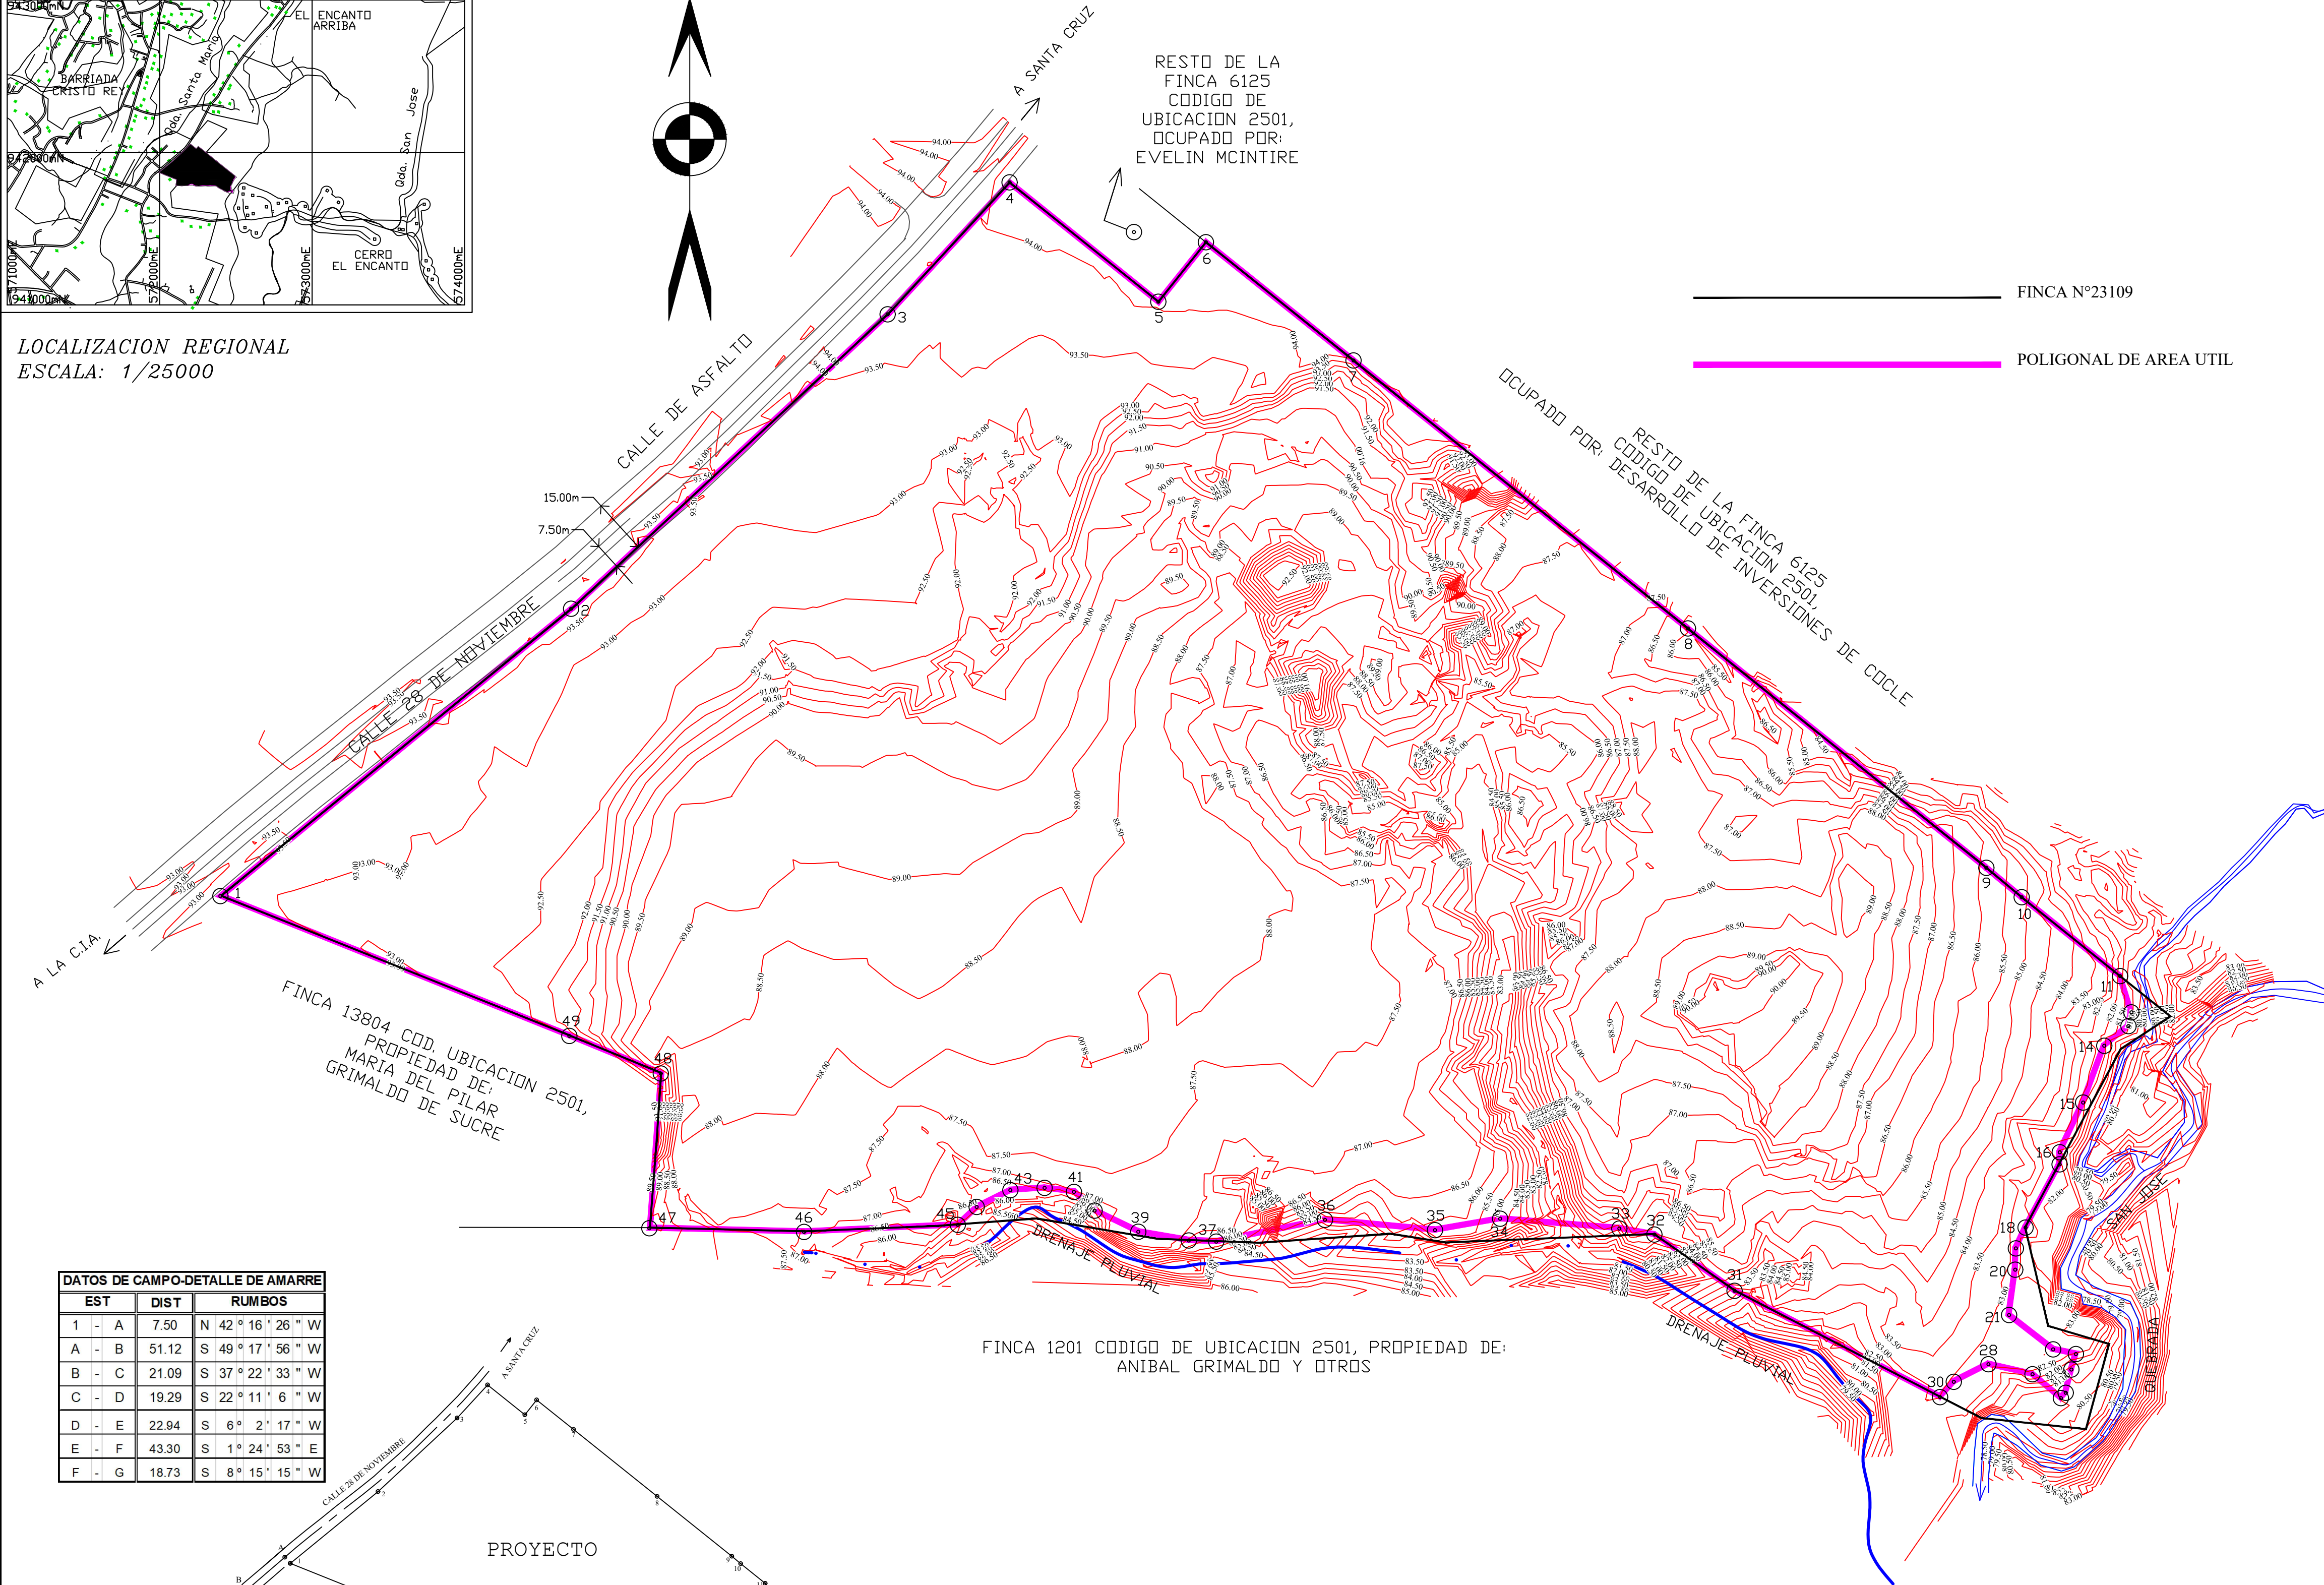

DATOS DE CAMPO-DETALLE DE AMARRE			
EST	DIST	RUMBOS	
1 - A	7.50	N 42° 16' 26" W	
A - B	51.12	S 49° 17' 56" W	
B - C	21.09	S 37° 22' 33" W	
C - D	19.29	S 22° 11' 6" W	
D - E	22.94	S 6° 2' 17" W	
E - F	43.30	S 1° 24' 53" E	
F - G	18.73	S 8° 15' 15" W	

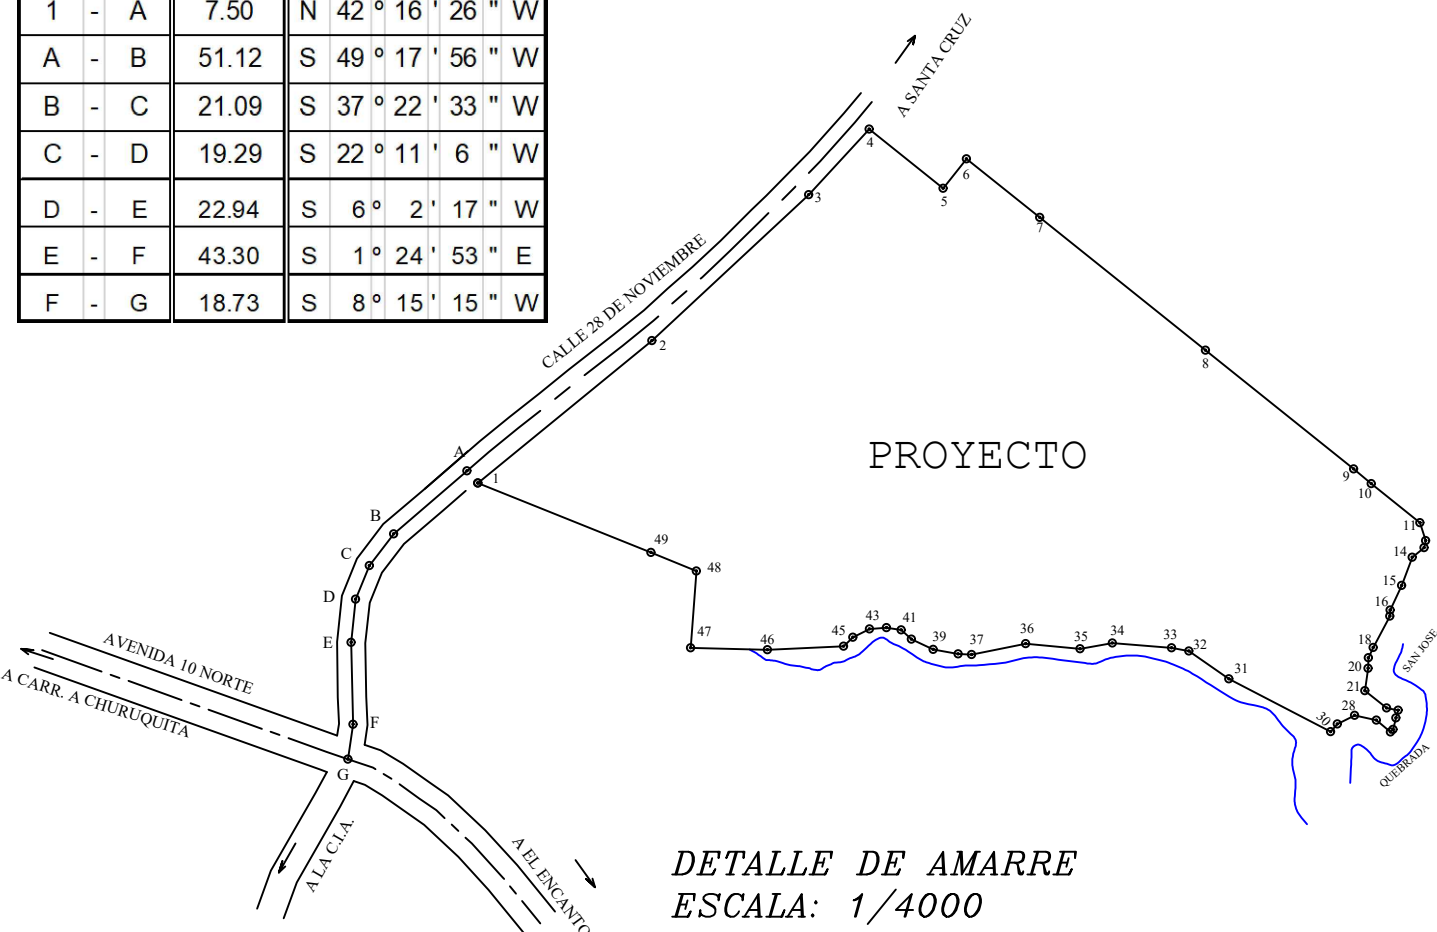

POLIGONO AREA UTIL DE FINCA N°23109				COORDENADAS UTM WGS-84	
DATOS DE CAMPO		NORTE		ESTE	
EST	DIST	RUMBOS			
1 - 2	118.88	N	50° 41' 23" E	942069.623	572005.679
2 - 3	113.37	N	47° 2' 56" E	942144.935	572097.660
3 - 4	47.10	N	42° 46' 25" E	942222.183	572180.639
4 - 5	50.00	S	51° 16' 55" E	942256.756	572212.625
5 - 6	20.00	N	38° 43' 2" E	942225.482	572251.637
6 - 7	49.61	S	51° 16' 52" E	942241.087	572284.146
7 - 8	112.36	S	51° 16' 54" E	942210.056	572302.853
8 - 9	100.32	S	51° 16' 55" E	942139.775	572390.520
9 - 10	12.06	S	50° 16' 45" E	942077.026	572468.793
10 - 11	33.11	S	51° 16' 53" E	942069.319	572478.069
11 - 12	9.93	S	17° 7' 28" E	942048.609	572503.802
12 - 13	3.69	S	11° 36' 4" W	942039.122	572506.825
13 - 14	8.18	S	50° 51' 56" W	942035.506	572506.083
14 - 15	15.88	S	20° 25' 8" W	942030.346	572499.741
15 - 16	14.41	S	25° 12' 28" W	942015.461	572494.200
16 - 17	3.19	S	1° 3' 32" W	942002.421	572488.061
17 - 18	18.83	S	28° 15' 20" W	941999.234	572488.003
18 - 19	6.00	S	25° 2' 7" W	941982.651	572479.090
19 - 20	5.59	S	1° 54' 36" W	941977.212	572476.550
20 - 21	12.01	S	7° 41' 34" W	941971.628	572476.364
21 - 22	14.66	S	52° 9' 29" E	941959.725	572474.756
22 - 23	6.08	S	78° 16' 22" E	941950.728	572486.336
23 - 24	4.24	S	16° 12' 18" W	941945.482	572492.291
24 - 25	6.28	S	13° 45' 53" W	941945.424	572491.108
25 - 26	1.86	S	42° 0' 50" W	941939.323	572489.614
26 - 27	9.72	N	50° 0' 33" W	941937.944	572488.372
27 - 28	11.87	N	77° 14' 59" W	941944.188	572480.928
28 - 29	10.18	S	63° 16' 15" W	941946.807	572469.356
29 - 30	5.40	S	41° 44' 25" W	941942.227	572460.260
30 - 31	60.66	N	62° 39' 34" W	941938.201	572456.668
31 - 32	25.70	N	54° 65' 27" W	941966.059	572402.787
32 - 33	9.33	N	80° 8' 7" W	941980.828	572381.754
33 - 34	31.37	N	85° 20' 11" W	941982.427	572372.562
34 - 35	17.37	S	80° 8' 32" W	941984.977	572341.299
35 - 36	28.95	N	84° 38' 37" W	941982.004	572324.189
36 - 37	29.08	S	78° 38' 53" W	941984.707	572295.362
37 - 38	7.21	N	87° 37' 36" W	941979.983	572286.852
38 - 39	13.46	N	80° 16' 53" W	941979.282	572259.644
39 - 40	12.73	N	64° 13' 52" W	941961.553	572246.382
40 - 41	7.31	N	47° 26' 29" W	941987.086	572234.921
41 - 42	7.81	N	82° 24' 23" W	941992.028	572229.538
42 - 43	8.98	S	86° 17' 37" W	941993.060	572221.800
43 - 44	9.86	S	63° 22' 8" W	941992.480	572212.843
44 - 45	6.84	S	46° 46' 26" W	941988.058	572204.025
45 - 46	40.36	S	87° 23' 27" W	941983.374	572199.042
46 - 47	40.55	N	88° 37' 6" W	941961.537	572198.721
47 - 48	40.68	N	4° 12' 7" E	941982.514	572118.185
48 - 49	25.91	N	67° 41' 37" W	942023.084	572121.164
49 - 1	98.60	N	68° 8' 43" W	942032.919	572097.193

AREA INSCRITA: 8Has+4633.59 M²
AREA UTIL: 8Has+3040.74 M²

NOTAS

- EL POLIGONO CORRESPONDE A LA LINEA DE PROPIEDAD.
- ESTA REFERIDO AL NORTE DE CUADRICULA
- EQUIPO UTILIZADO ESTACION TOTAL LEICA TC 303
PRESICION ANGULAR 1", DISTANCIA 0.001m
- COORDENADAS TOMADAS CON GPS RTK MODELO HI-TARGET
MODELO V60
- COORDENADAS DE CUADRICULA EN DATUM WGS-84-ZONA 17

REPUBLICA DE PANAMA
PROVINCIA: COCLE
CORREGIMIENTO: PENONOME

DISTRITO: PENONOME
LUGAR: EL ENCANTO

PLANO DE UBICACION Y AREA UTIL DE LA FINCA N°23109, CODIGO DE UBICACION 2501, PROPIEDAD DE GRUPO VISION RESIDENCIAL, S.A., PROYECTO VILLAS DEL ENCANTO

CURVAS MAYORES A 1.00m

CURVAS MENORES A 0.50m

MARIANO DOMINGUEZ I.
Ingeniero en Topografía
Licenciado No. 99-804-008

FIRMA

15 de 28 de Enero de 2009

Escuela de Ingenieros y Arquitectos

PROFESIONAL RESPONSABLE:
MARIANO DOMINGUEZ R.
LICENCIA: 99-303-003
CEDULA: 2-700-1073
FECHA: NOVIEMBRE DE 2023
ESCALA: 1/1000