



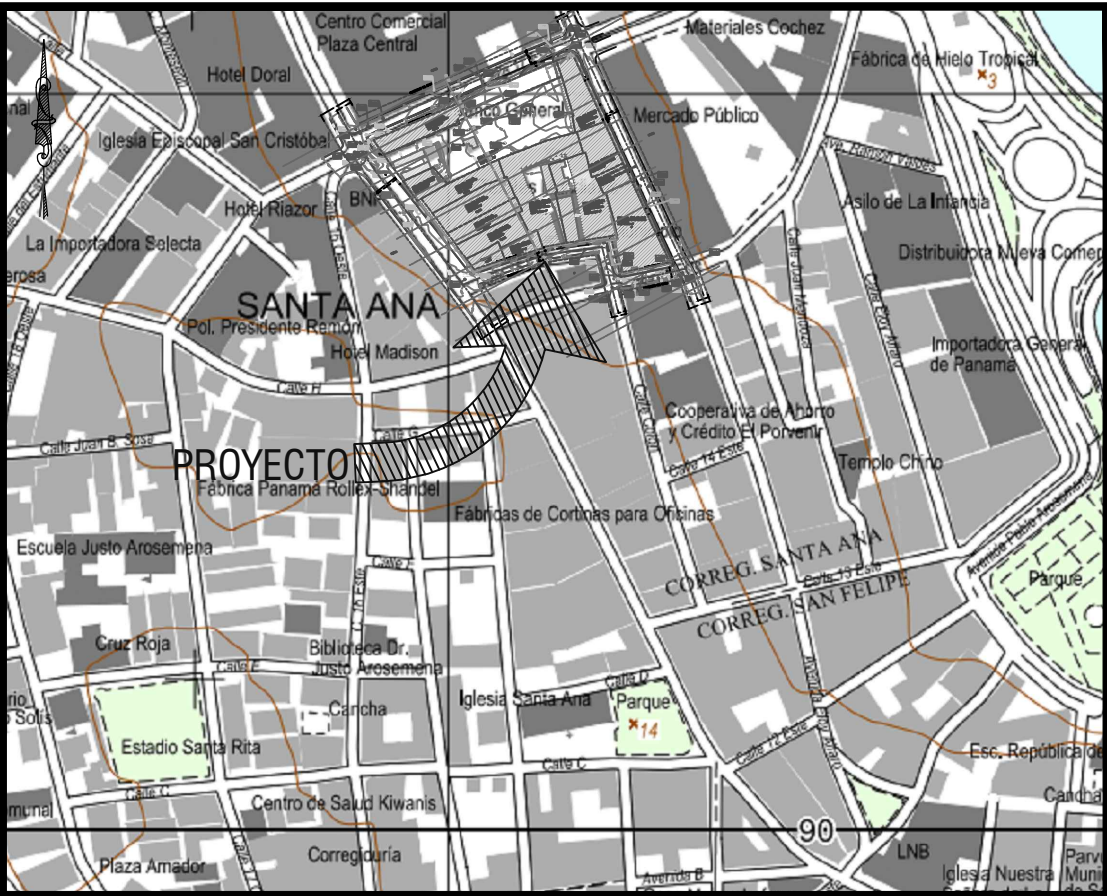

LOCALIZACIÓN REGIONAL SERIE:E962 HOJA:4242_I-10D
ESCALA 1 : 5,000

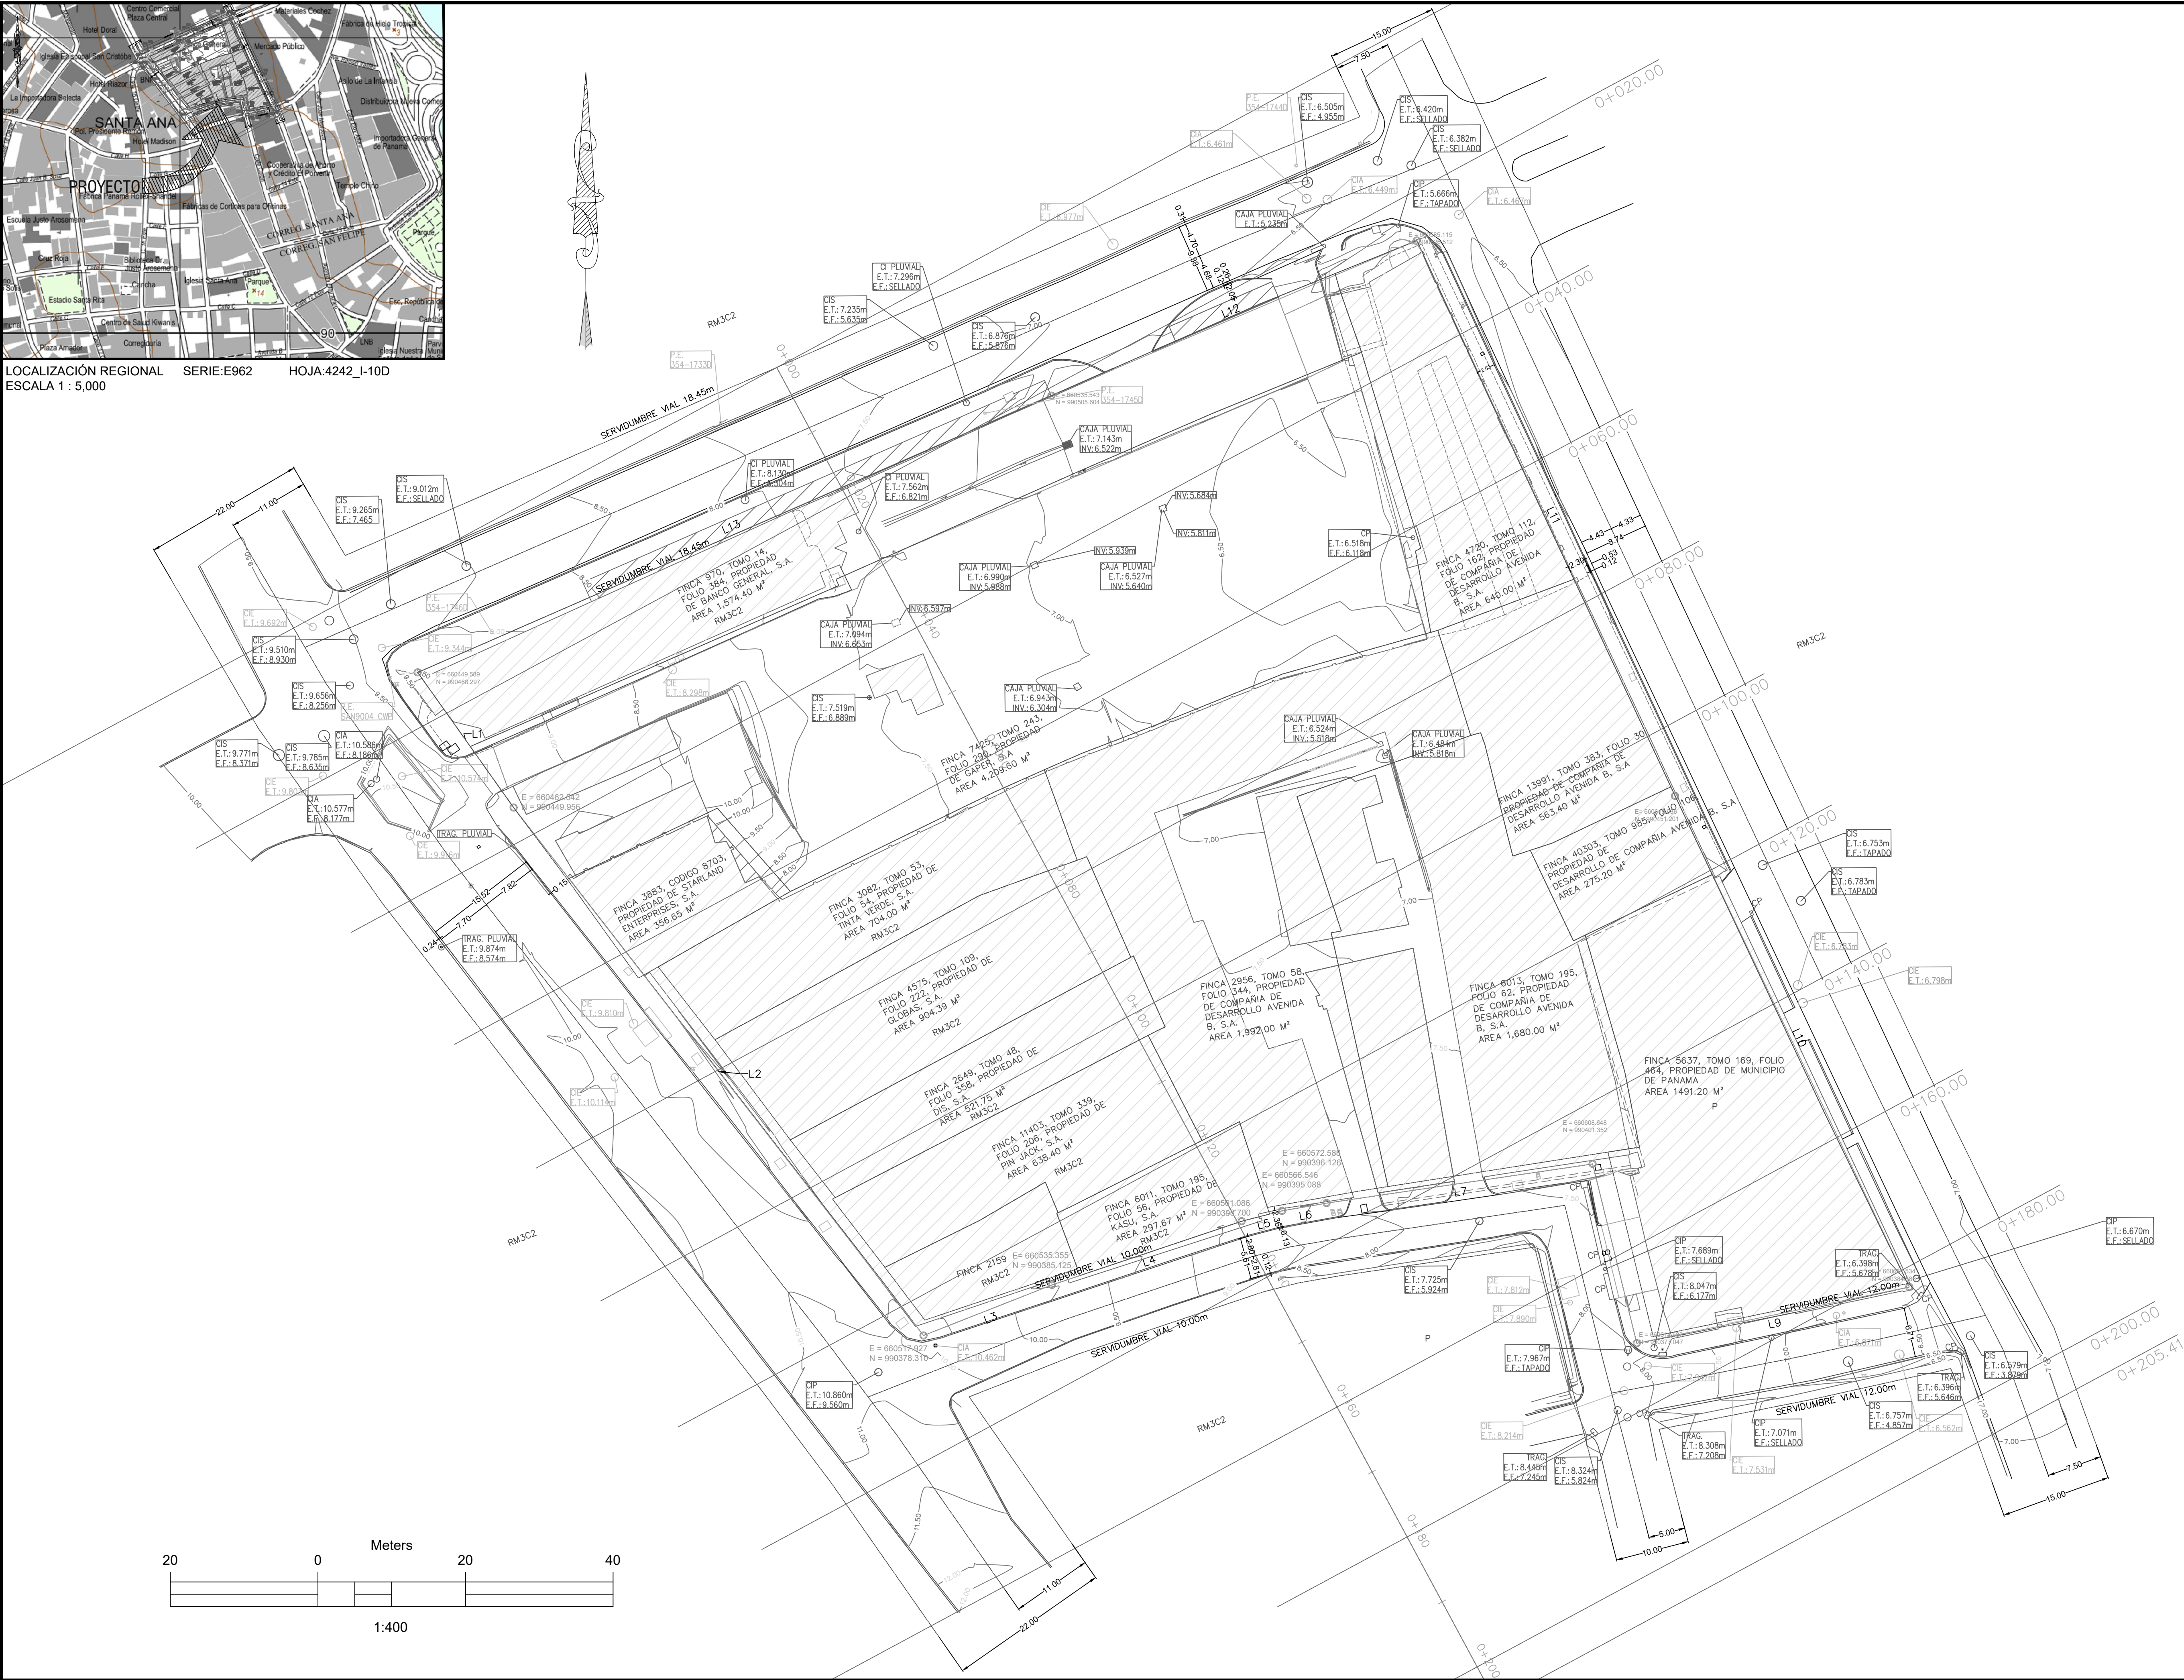

POLIGONO ENCONTRADO				
LINEA	DISTANCIA	RUMBO	ESTE (X)	NORTE (Y)
L1	22.454	N35° 13' 48"W	660462.542	990449.956
L2	90.557	N37° 42' 18"W	660517.927	990378.310
L3	18.713	S68° 38' 37"W	660535.355	990385.125
L4	27.123	S71° 34' 10"W	660561.086	990393.700
L5	5.633	S75° 43' 57"W	660566.546	990395.088
L6	6.130	S80° 15' 05"W	660572.588	990396.126
L7	36.437	S81° 45' 13"W	660608.648	990401.352
L8	25.019	N13° 43' 24"W	660614.583	990377.047
L9	37.712	S78° 28' 08"W	660651.534	990384.586
L10	73.729	S25° 22' 37"E	660619.936	990451.201
L11	82.972	S24° 48' 52"E	660585.115	990526.512
L12	53.800	N67° 07' 54"E	660535.543	990505.604
L13	93.701	N66° 32' 16"E	660449.589	990468.297

- LEYENDA
- C.I. CÁMERA DE INSPECCIÓN
 - E.T. ELEVACIÓN DE TAPA
 - E.F. ELEVACIÓN DE FONDO
 - E.E. ELEVACIÓN DE ENTRADA
 - ① CÁMERA DE INSPECCIÓN PLUVIAL
 - ② CÁMERA DE INSPECCIÓN SANITARIA
 - ③ CÁMERA DE INSPECCIÓN ELÉCTRICA
 - ④ LUMINARIA- POSTE ELÉCTRICO (P.E.)
 - ⑤ HIDRANTE
 - ⑥ VÁLVULA DE AGUA
 - ⑦ MONUMENTO DE LOTE

REPÚBLICA DE PANAMÁ	
PROVINCIA : PANAMÁ	DISTRITO : PANAMÁ
CORREGIMIENTO : SANTA ANA	LUGAR : CALLES 16 Y 17 CON AVE. B
LEVANTAMIENTO TOPOGRÁFICO Y DE INFRAESTRUCTURAS EXISTENTES DEL PROYECTO GRAN CENTRAL.	
PROYECTO:	ALTOS DEL NORTE
ESCALA:	1:400
FECHA:	NOVIEMBRE 2023
SOLICITADO:	STAR LAND ENTERPRISES, S.A.
LEVANTADO Y REVISADO:	SOLUCIONES DE INGENIERIA RDJ, S.A.