

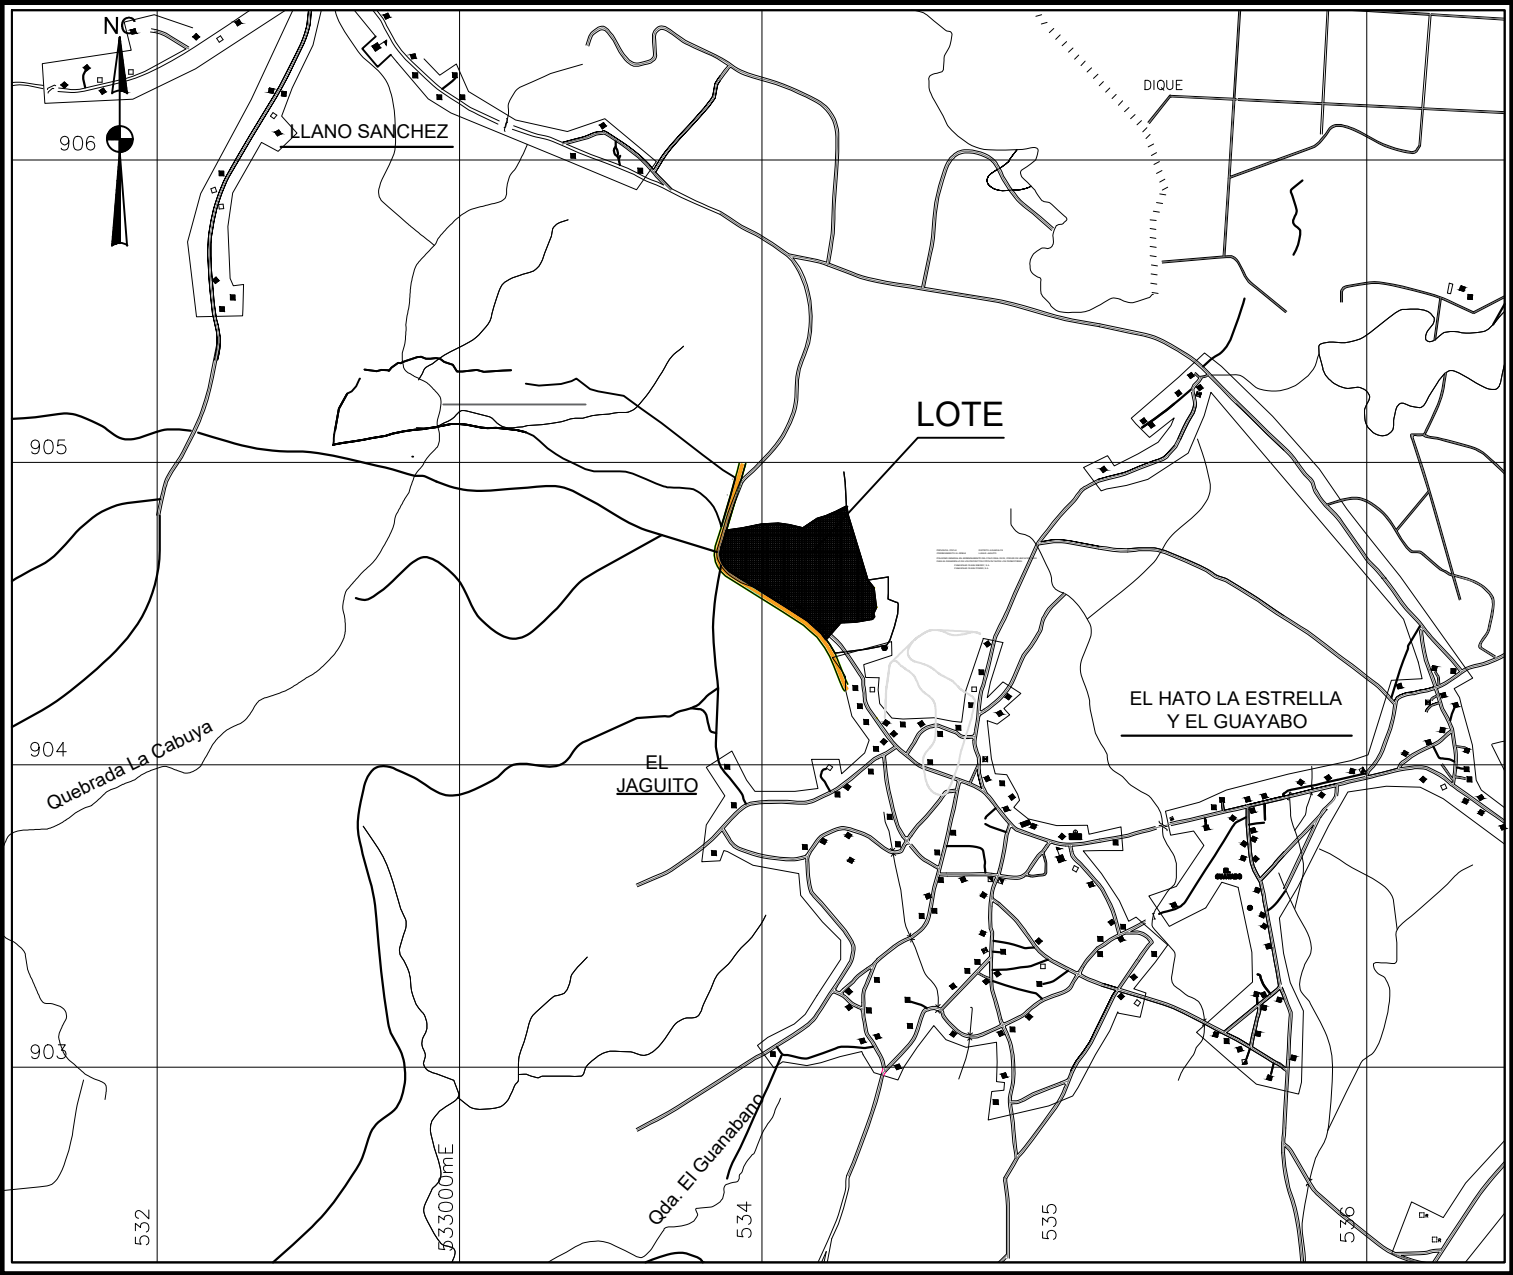


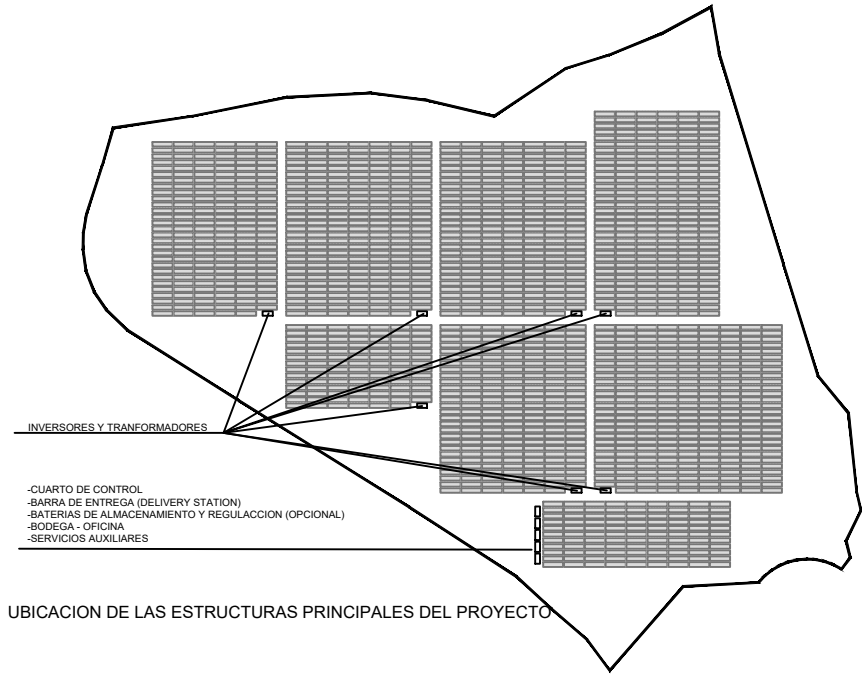

LOCALIZACIÓN REGIONAL
HOJA 4040 I


ESCALA 1/ 25,000

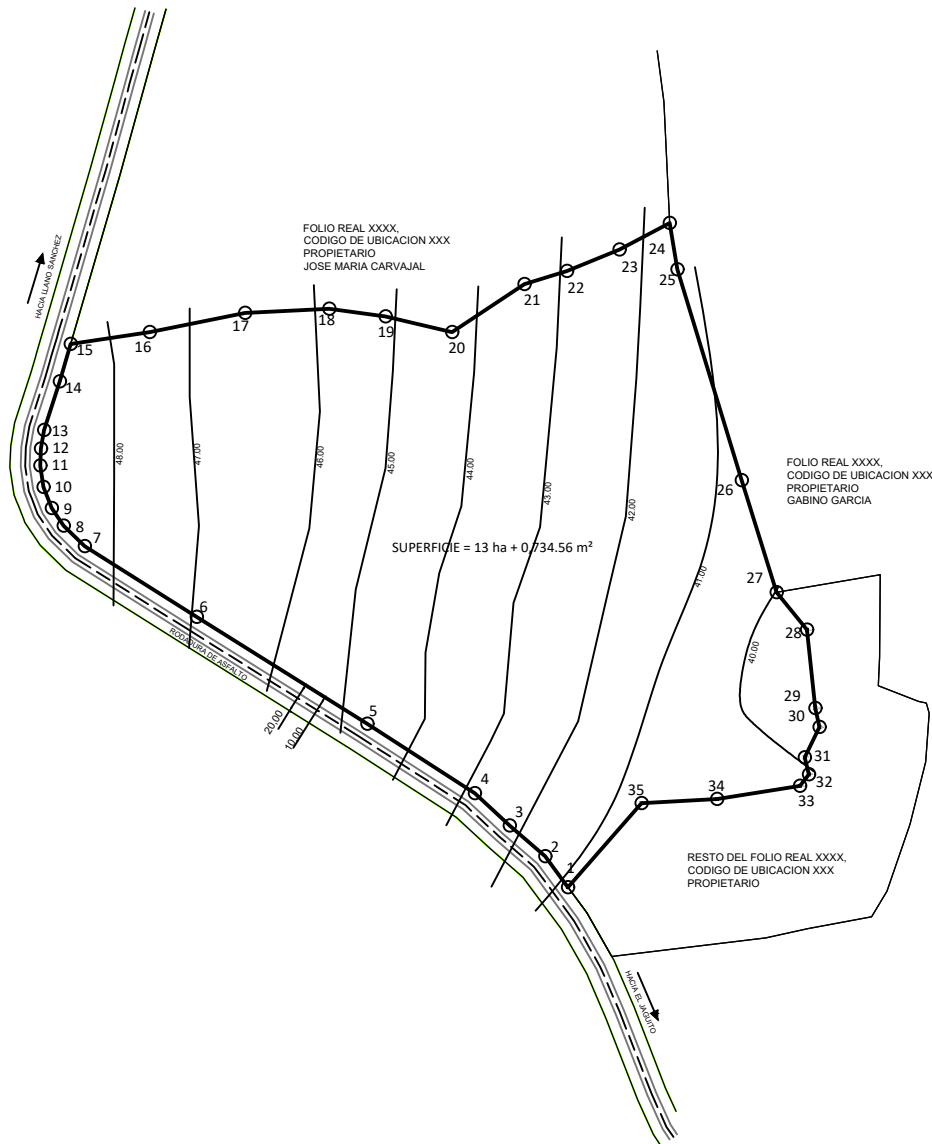

DATOS DE CAMPO					
LADO EST. PV	DISTANCIA	RUMBO	V	NORTE	ESTE
1-2	25.337	N36° 17' 08"W	2	904153.881	534378.241
2-3	31.161	N49° 14' 09"W	3	904174.304	534363.247
3-4	31.408	N47° 05' 06"W	4	904216.036	534316.644
4-5	84.583	N57° 08' 04"W	5	904261.936	534245.599
5-6	133.206	N57° 57' 31"W	6	904332.606	534132.685
6-7	87.615	N57° 43' 25"W	7	904379.393	534058.608
7-8	19.418	N45° 44' 42"W	8	904392.944	534044.700
8-9	14.059	N34° 04' 44"W	9	904404.589	534036.822
9-10	15.112	N21° 19' 19"W	10	904418.667	534031.327
10-11	14.329	N08° 19' 20"W	11	904432.845	534029.253
11-12	11.056	N01° 47' 17"E	12	904443.896	534029.598
12-13	12.595	N09° 43' 54"E	13	904456.310	534031.727
13-14	33.874	N18° 01' 06"E	14	904488.523	534042.205
14-15	25.759	N16° 15' 14"E	15	904513.253	534049.415
15-16	52.689	N81° 36' 35"E	16	904520.941	534101.540
16-17	64.499	N78° 36' 38"E	17	904533.678	534164.768
17-18	55.562	N87° 11' 05"E	18	904536.407	534220.263
18-19	37.634	S82° 21' 38"E	19	904531.404	534257.563
19-20	45.348	S76° 39' 36"E	20	904520.941	534301.687
20-21	57.403	N56° 18' 34"E	21	904552.783	534349.449
21-22	29.498	N72° 57' 43"E	22	904561.426	534377.652
22-23	37.335	N67° 48' 34"E	23	904575.527	534412.222
23-24	37.648	N61° 53' 16"E	24	904593.267	534445.429
24-25	31.171	S09° 44' 48"E	25	904562.546	534450.706
25-26	145.813	S16° 55' 40"E	26	904423.051	534493.162
26-27	77.501	S17° 18' 01"E	27	904349.056	534516.209
27-28	31.946	S39° 02' 06"E	28	904324.242	534536.328
28-29	52.118	S05° 58' 52"E	29	904272.407	534541.759
29-30	12.907	S12° 42' 30"E	30	904259.816	534544.598
30-31	22.358	S26° 08' 28"W	31	904239.745	534534.748
31-32	11.468	S13° 51' 48"E	32	904228.611	534537.495
32-33	9.579	S37° 23' 00"W	33	904221.000	534531.680
33-34	55.492	S80° 49' 56"W	34	904212.158	534476.897
34-35	49.996	S87° 02' 43"W	35	904209.581	534426.967
35-1	74.005	S41° 10' 44"W	1	904153.881	534378.241
SUPERFICIE = 13 ha + 0,734.56 m²					

NOTAS :

- REFERENCIA, NORTE DE CUADRÍCULA.
- SISTEMA DE COORDENADAS UTM, WGS84, ZONA 17N
- EL LEVANTAMIENTO SE GEOREFERENCIÓ CON GPS TRIMBLE R4, DOBLE FRECUENCIA, BASE LOCAL, LECTURAS TIPO ESTÁTICO, CON PRECISIÓN HORIZONTAL: 8mm+1ppm RMS Y VERTICAL: 15mm+1ppm RMS. Y SE REALIZÓ, CON ESTACIÓN TOTAL TOPCON GTS 235W, CON EXACTITUD DE +/- (2mm+2ppm x D) m.s.e Y EXACTITUD DE 5" (1.5 mgon).
- SERVIDUMBRE DE ACCESO PARA TERRENO OCUPADO POR JULIAN MATA GONZALEZ

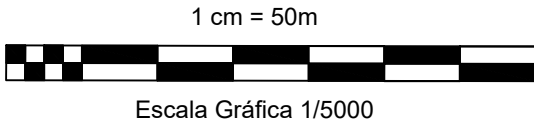

REPUBLICA DE PANAMÁ	
PROVINCIA: COCLE	DISTRITO: AGUADULCE
CORREGIMIENTO: EL ROBLE	LUGAR: EL JAGUITO
POLIGONO GENERAL EN ARRENDAMIENTO DEL FOLIO REAL XXXX, COD. DE UBIC. XXXX PARA EL DESARROLLO DE LOS PROYECTOS FOTOVOLTAICOS LOS PROMOTORES:	
JAGUITO GREEN ENERGY I, S.A. JAGUITO GREEN ENERGY I	
SUPERFICIE = 13 ha + 0734.56 m²	
PROFESIONAL RESPONSABLE CARLOS REYES CÉDULA: 9-130-44 LICENCIA N° 2003-005-004 ESCALA 1 : 2,500 FECHA: FEBRERO DE 2024	