




LOTIFICACION GENERAL
ESCALA 1:2000

QUEBRADA SIN NOMBRE 01 POLIGONO A		
PUNTO	NORTE (m)	ESTE (m)
1a	983385.69	639244.28
2a	983384.24	639246.59
3a	983381.00	639261.32
4a	983379.81	639265.36
5a	983366.69	639275.44
6a	983360.42	639280.55
7a	983349.20	639300.75
8a	983338.78	639320.00
9a	983338.53	639332.82
10a	983337.45	639341.41
11a	983330.84	639360.90
12a	983329.52	639362.91
13a	983326.24	639364.40
14a	983330.95	639374.29
15a	983336.59	639371.39
16a	983341.19	639362.44
17a	983348.13	639347.21
18a	983348.41	639323.22
19a	983356.79	639307.73
20a	983377.57	639294.16
21a	983383.37	639288.91
22a	983389.38	639268.28
23a	983391.53	639261.56
24a	983392.83	639255.98
25a	983396.73	639256.89
26a	983395.39	639262.63
27a	983393.20	639269.45
28a	983386.89	639291.11
29a	983380.03	639297.34
30a	983359.82	639310.53
31a	983352.40	639324.25
32a	983352.12	639348.10
33a	983344.80	639364.19
34a	983339.56	639374.36
35a	983332.67	639377.91
36a	983334.73	639382.25
37a	983337.72	639386.64
38a	983346.45	639382.67
39a	983353.49	639371.95
40a	983361.94	639347.05
41a	983363.50	639334.63
42a	983363.76	639321.22
43a	983392.15	639301.98
44a	983397.22	639291.06
45a	983405.11	639268.08
46a	983407.72	639256.22
47a	983420.84	639235.39
48a	983425.62	639218.37
49a	983398.66	639234.18
50a	983396.03	639236.33

QUEBRADA SIN NOMBRE 01 POLIGONO B		
PUNTO	NORTE (m)	ESTE (m)
1b	983316.86	639379.61
2b	983308.81	639382.58
3b	983274.54	639380.51
4b	983246.86	639387.52
5b	983241.78	639388.65
6b	983233.55	639395.74
7b	983223.28	639405.03
8b	983213.36	639412.01
9b	983203.79	639406.39
10b	983190.38	639401.85
11b	983178.57	639406.16
12b	983160.52	639415.74
13b	983154.33	639436.26
14b	983138.84	639442.26
15b	983121.54	639462.64
16b	983103.74	639454.49
17b	983094.78	639451.62
18b	983083.31	639458.07
19b	983079.58	639458.02
20b	983077.99	639404.29
21b	983104.33	639396.41
22b	983105.99	639394.62
23b	983116.28	639397.36
24b	983117.43	639405.19
25b	983119.49	639406.57
26b	983125.99	639408.35
27b	983151.14	639410.78
28b	983153.88	639401.08
29b	983169.77	639399.09
30b	983174.49	639397.00
31b	983190.26	639391.25
32b	983198.59	639391.79
33b	983212.87	639400.12
34b	983217.03	639397.20
35b	983226.93	639388.24
36b	983237.16	639379.43
37b	983244.55	639377.79
38b	983273.59	639370.44
39b	983288.60	639370.69
40b	983307.32	639372.47
41b	983312.58	639370.60

QUEBRADA SIN NOMBRE 01 POLIGONO C		
PUNTO	NORTE (m)	ESTE (m)
1c	983078.16	639461.99
2c	983059.81	639489.90
3c	983129.11	639481.32
4c	983175.27	639462.67
5c	983180.37	639445.24
6c	983180.65	639432.99
7c	983185.91	639419.26
8c	983189.17	639419.82
9c	983199.74	639420.25
10c	983201.73	639425.75
11c	983214.05	639428.64
12c	983215.81	639427.98
13c	983226.13	639422.93
14c	983246.37	639403.51
15c	983253.80	639402.52
16c	983264.78	639398.81
17c	983277.85	639394.86
18c	983310.54	639396.90
19c	983316.19	639396.42
20c	983323.67	639393.02
21c	983321.19	639388.69
22c	983318.59	639383.23
23c	983309.41	639386.62
24c	983274.92	639384.54
25c	983247.78	639391.42
26c	983243.63	639392.33
27c	983236.20	639398.74
28c	983225.79	639408.16
29c	983213.56	639416.76
30c	983202.12	639410.05
31c	983190.43	639406.09
32c	983180.20	639409.82
33c	983163.87	639418.49
34c	983157.59	639439.29
35c	983141.23	639445.62
36c	983122.63	639467.54
37c	983102.29	639458.22
38c	983095.22	639455.96
39c	983084.33	639462.09

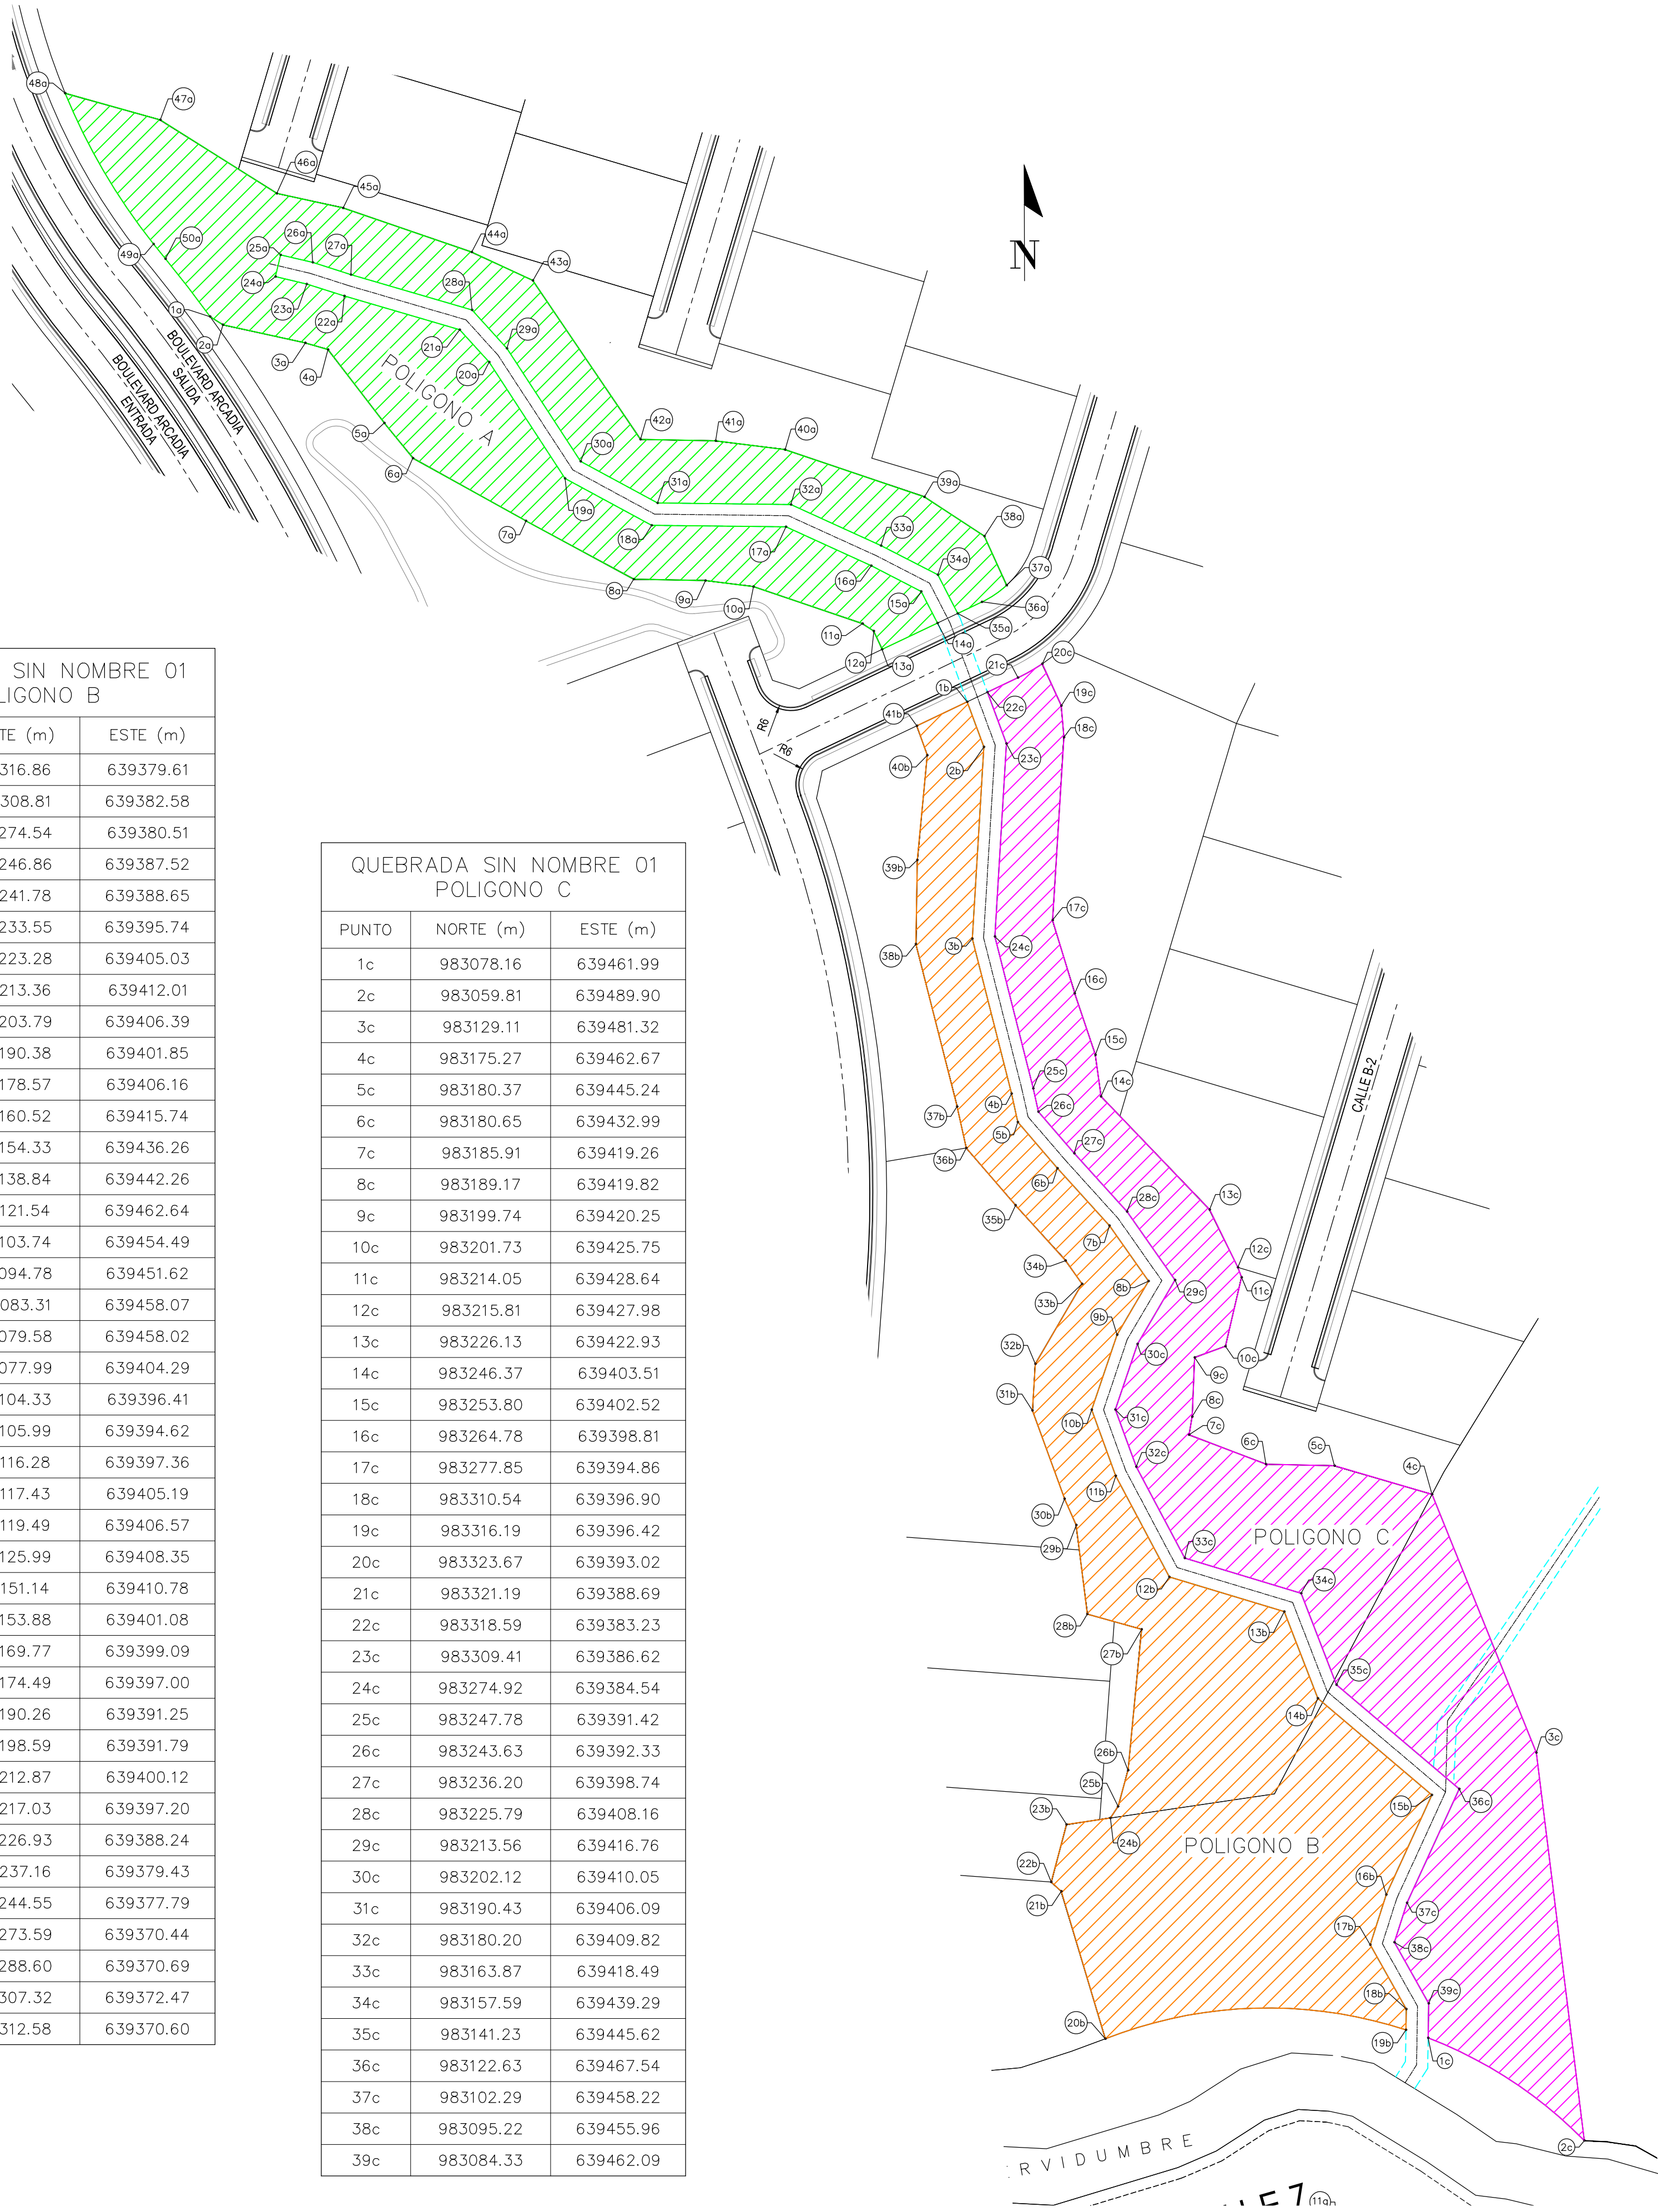


POLIGONOS DE ÁREA DE PROTECCIÓN
AMBIENTAL DE "QUEBRADA SIN NOMBRE 01"
ESCALA 1:750

EL DISEÑO DE ESTE PROYECTO DE LOTIFICACION Y SUS DETALLES SON DE AUTOR, VIGENTE EN LA REPUBLICA DE PANAMA, NO SE COPIARA NI SE HARAN CAMBIO SIN LA DEBIDA AUTORIZACION.

ADVERTENCIA

HACIENDA EL LIMON, S.A.
REPRESENTANTE LEGAL: JORGE EDUARDO GALLO RESTREPO
CEDULA: N20-1167

COSTA VENTURE, CORP.
REPRESENTANTE LEGAL: JORGE EDUARDO GALLO RESTREPO
CEDULA: N20-1167

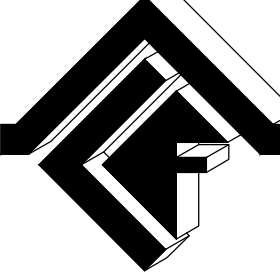	CORPORACION DE INGENIERIA FENIX, S. A.		CORPORACION DE INGENIERIA FENIX, S. A.	
	PROYECTO: RESIDENCIAL EL REMANSO		DISEÑADO/CALCULADO: F. CHEN P.	
	PROMOTOR: COSTA VENTURE, CORP.		REVISADO: F. CHEN P.	
	DATOS FINCA: FOLIO REAL 794 (F), CODIGO UBICACION 8617 PROPIETARIO FINCA: HACIENDA EL LIMON, S.A.		DIBUJADO: F. CHEN P.	
	UBICACION: PROVINCIA DE PANAMA, DISTRITO DE LA CHORRERA, CORREGIMIENTO DE PUERTO CAIMITO		ESCALA: INDICADA FECHA: OCT. 2024	
CONTENIDO: COORDENADAS DE AREA DE PROTECCION AMBIENTAL DE "QUEBRADA SIN NOMBRE 01"		ARCHIVO: C:\Mi unidad\PROYECTOS DE GIS\EL REMANSO		
		HOJA No. DE :		
DIRECTOR DE OBRAS Y CONSTRUCCIONES MUNICIPALES				