



QUEBRADA SIN NOMBRE 02 POLIGONO D		
PUNTO	NORTE (m)	ESTE (m)
1d	983258.72	639700.37
2d	983258.20	639688.58
3d	983261.52	639674.37
4d	983254.41	639655.36
5d	983250.95	639652.71
6d	983248.59	639652.38
7d	983246.17	639653.17
8d	983242.47	639651.44
9d	983239.79	639649.50
10d	983235.27	639634.48
11d	983233.55	639633.53
12d	983224.96	639633.22
13d	983221.43	639615.60
14d	983220.09	639613.72
15d	983214.54	639612.90
16d	983208.47	639616.78
17d	983204.10	639616.33
18d	983198.76	639610.98
19d	983203.72	639589.85
20d	983197.39	639575.34
21d	983195.22	639564.54
22d	983197.91	639557.54
23d	983199.71	639550.46
24d	983212.12	639540.30
25d	983206.08	639522.04
26d	983201.55	639513.25
27d	983196.97	639506.33
28d	983148.72	639473.40
29d	983175.27	639462.67
30d	983179.25	639464.77
31d	983213.42	639485.80
32d	983219.81	639496.50
33d	983212.35	639506.92
34d	983217.64	639517.18
35d	983224.72	639543.51
36d	983210.81	639557.52
37d	983209.84	639561.33
38d	983208.19	639565.63
39d	983209.38	639571.56
40d	983216.84	639588.66
41d	983214.13	639600.20
42d	983227.19	639602.14
43d	983233.16	639610.52
44d	983235.27	639621.08
45d	983236.99	639621.14
46d	983245.77	639626.03
47d	983249.97	639639.95
48d	983255.93	639640.78
49d	983264.86	639647.63
50d	983274.55	639673.53
51d	983270.76	639689.75
52d	983270.80	639690.66

QUEBRADA SIN NOMBRE 02 POLIGONO E		
PUNTO	NORTE (m)	ESTE (m)
1e	983245.17	639711.24
2e	983256.79	639701.91
3e	983256.78	639701.90
4e	983256.19	639688.39
5e	983259.43	639674.50
6e	983252.74	639656.60
7e	983250.15	639654.62
8e	983248.77	639654.43
9e	983246.04	639655.31
10e	983241.45	639653.17
11e	983238.07	639650.72
12e	983233.59	639635.84
13e	983232.99	639635.51
14e	983223.31	639635.17
15e	983219.55	639616.41
16e	983218.96	639615.58
17e	983214.99	639614.99
18e	983208.96	639618.84
19e	983203.19	639618.24
20e	983196.56	639611.60
21e	983201.63	639590.04
22e	983195.47	639575.94
23e	983193.15	639564.37
24e	983196.00	639556.94
25e	983197.93	639549.33
26e	983209.79	639539.62
27e	983204.23	639522.82
28e	983199.82	639514.27
29e	983195.57	639507.83
30e	983145.43	639474.73
31e	983129.11	639481.32
32e	983185.10	639518.30
33e	983187.29	639521.61
34e	983190.82	639528.45
35e	983192.89	639534.71
36e	983185.05	639541.13
37e	983182.15	639552.54
38e	983178.10	639563.11
39e	983181.56	639580.32
40e	983186.41	639591.42
41e	983180.60	639616.14
42e	983196.23	639631.79
43e	983206.00	639637.98
44e	983211.74	639649.27
45e	983222.61	639649.65
46e	983225.60	639659.59
47e	983234.06	639665.72
48e	983242.06	639669.46
49e	983244.31	639675.47
50e	983241.61	639687.04
51e	983242.42	639705.48

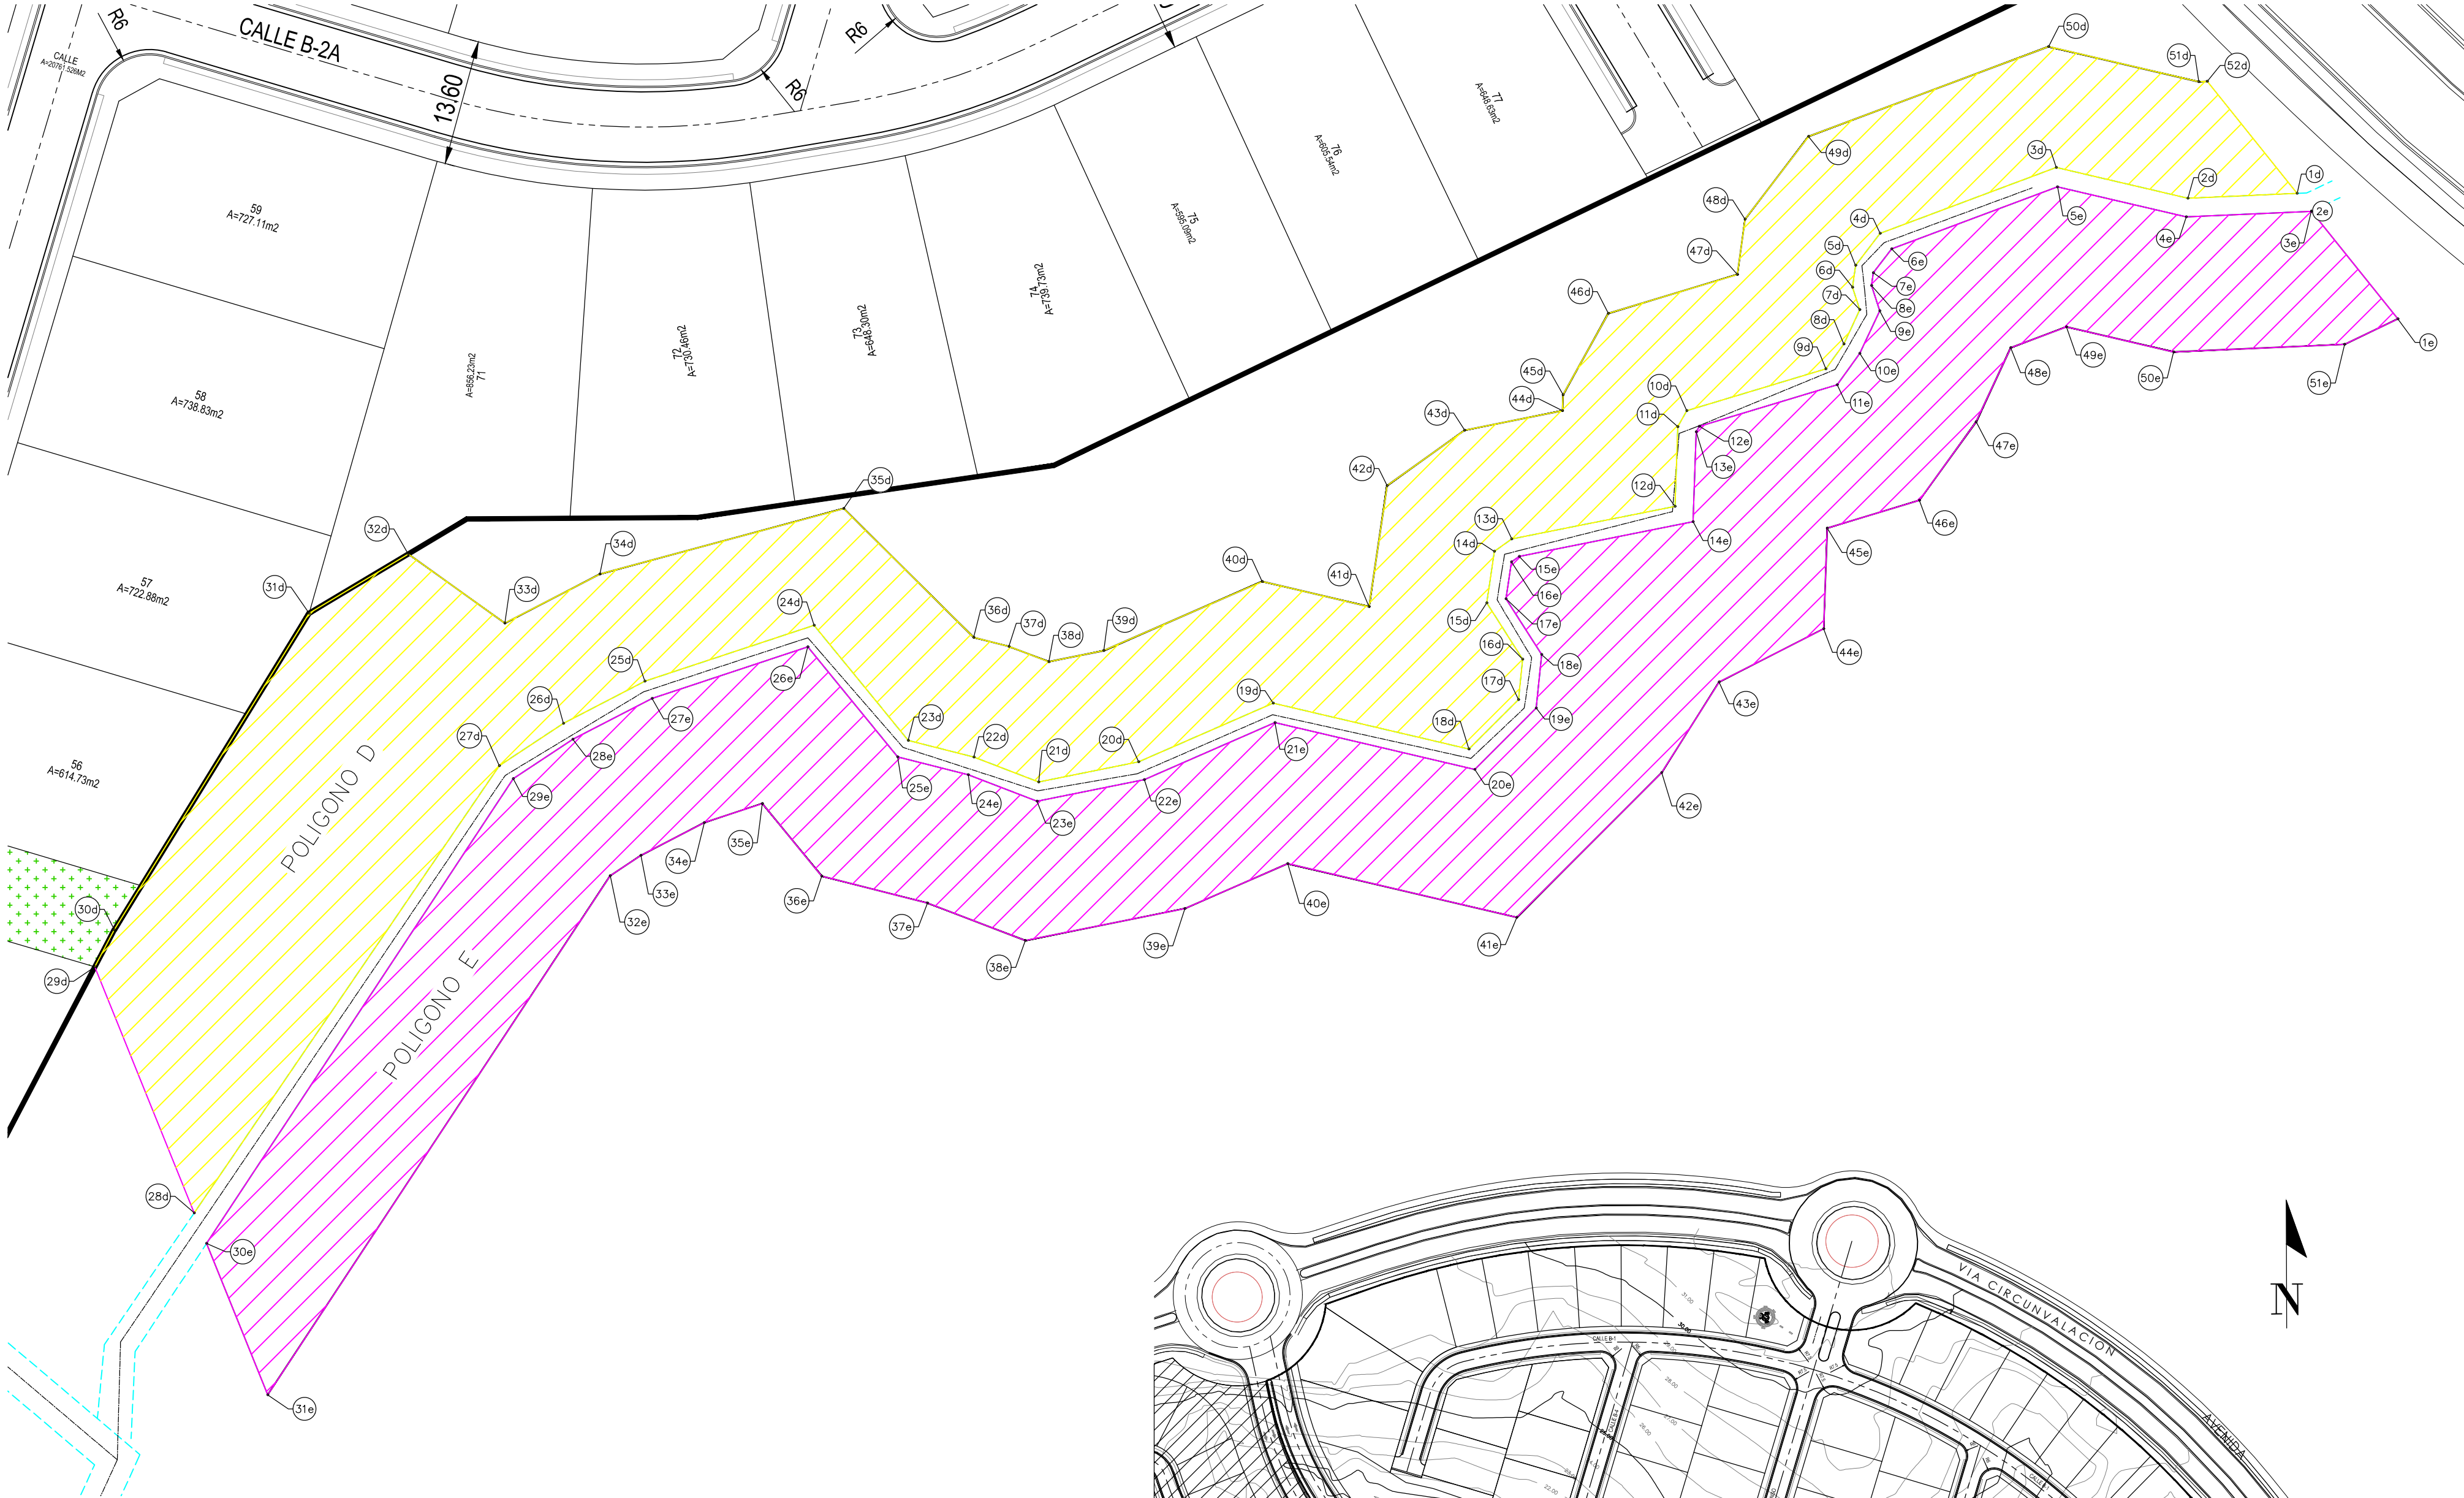

POLIGONOS DE ÁREA DE PROTECCIÓN
AMBIENTAL DE "QUEBRADA SIN NOMBRE 02"
ESCALA 1:500

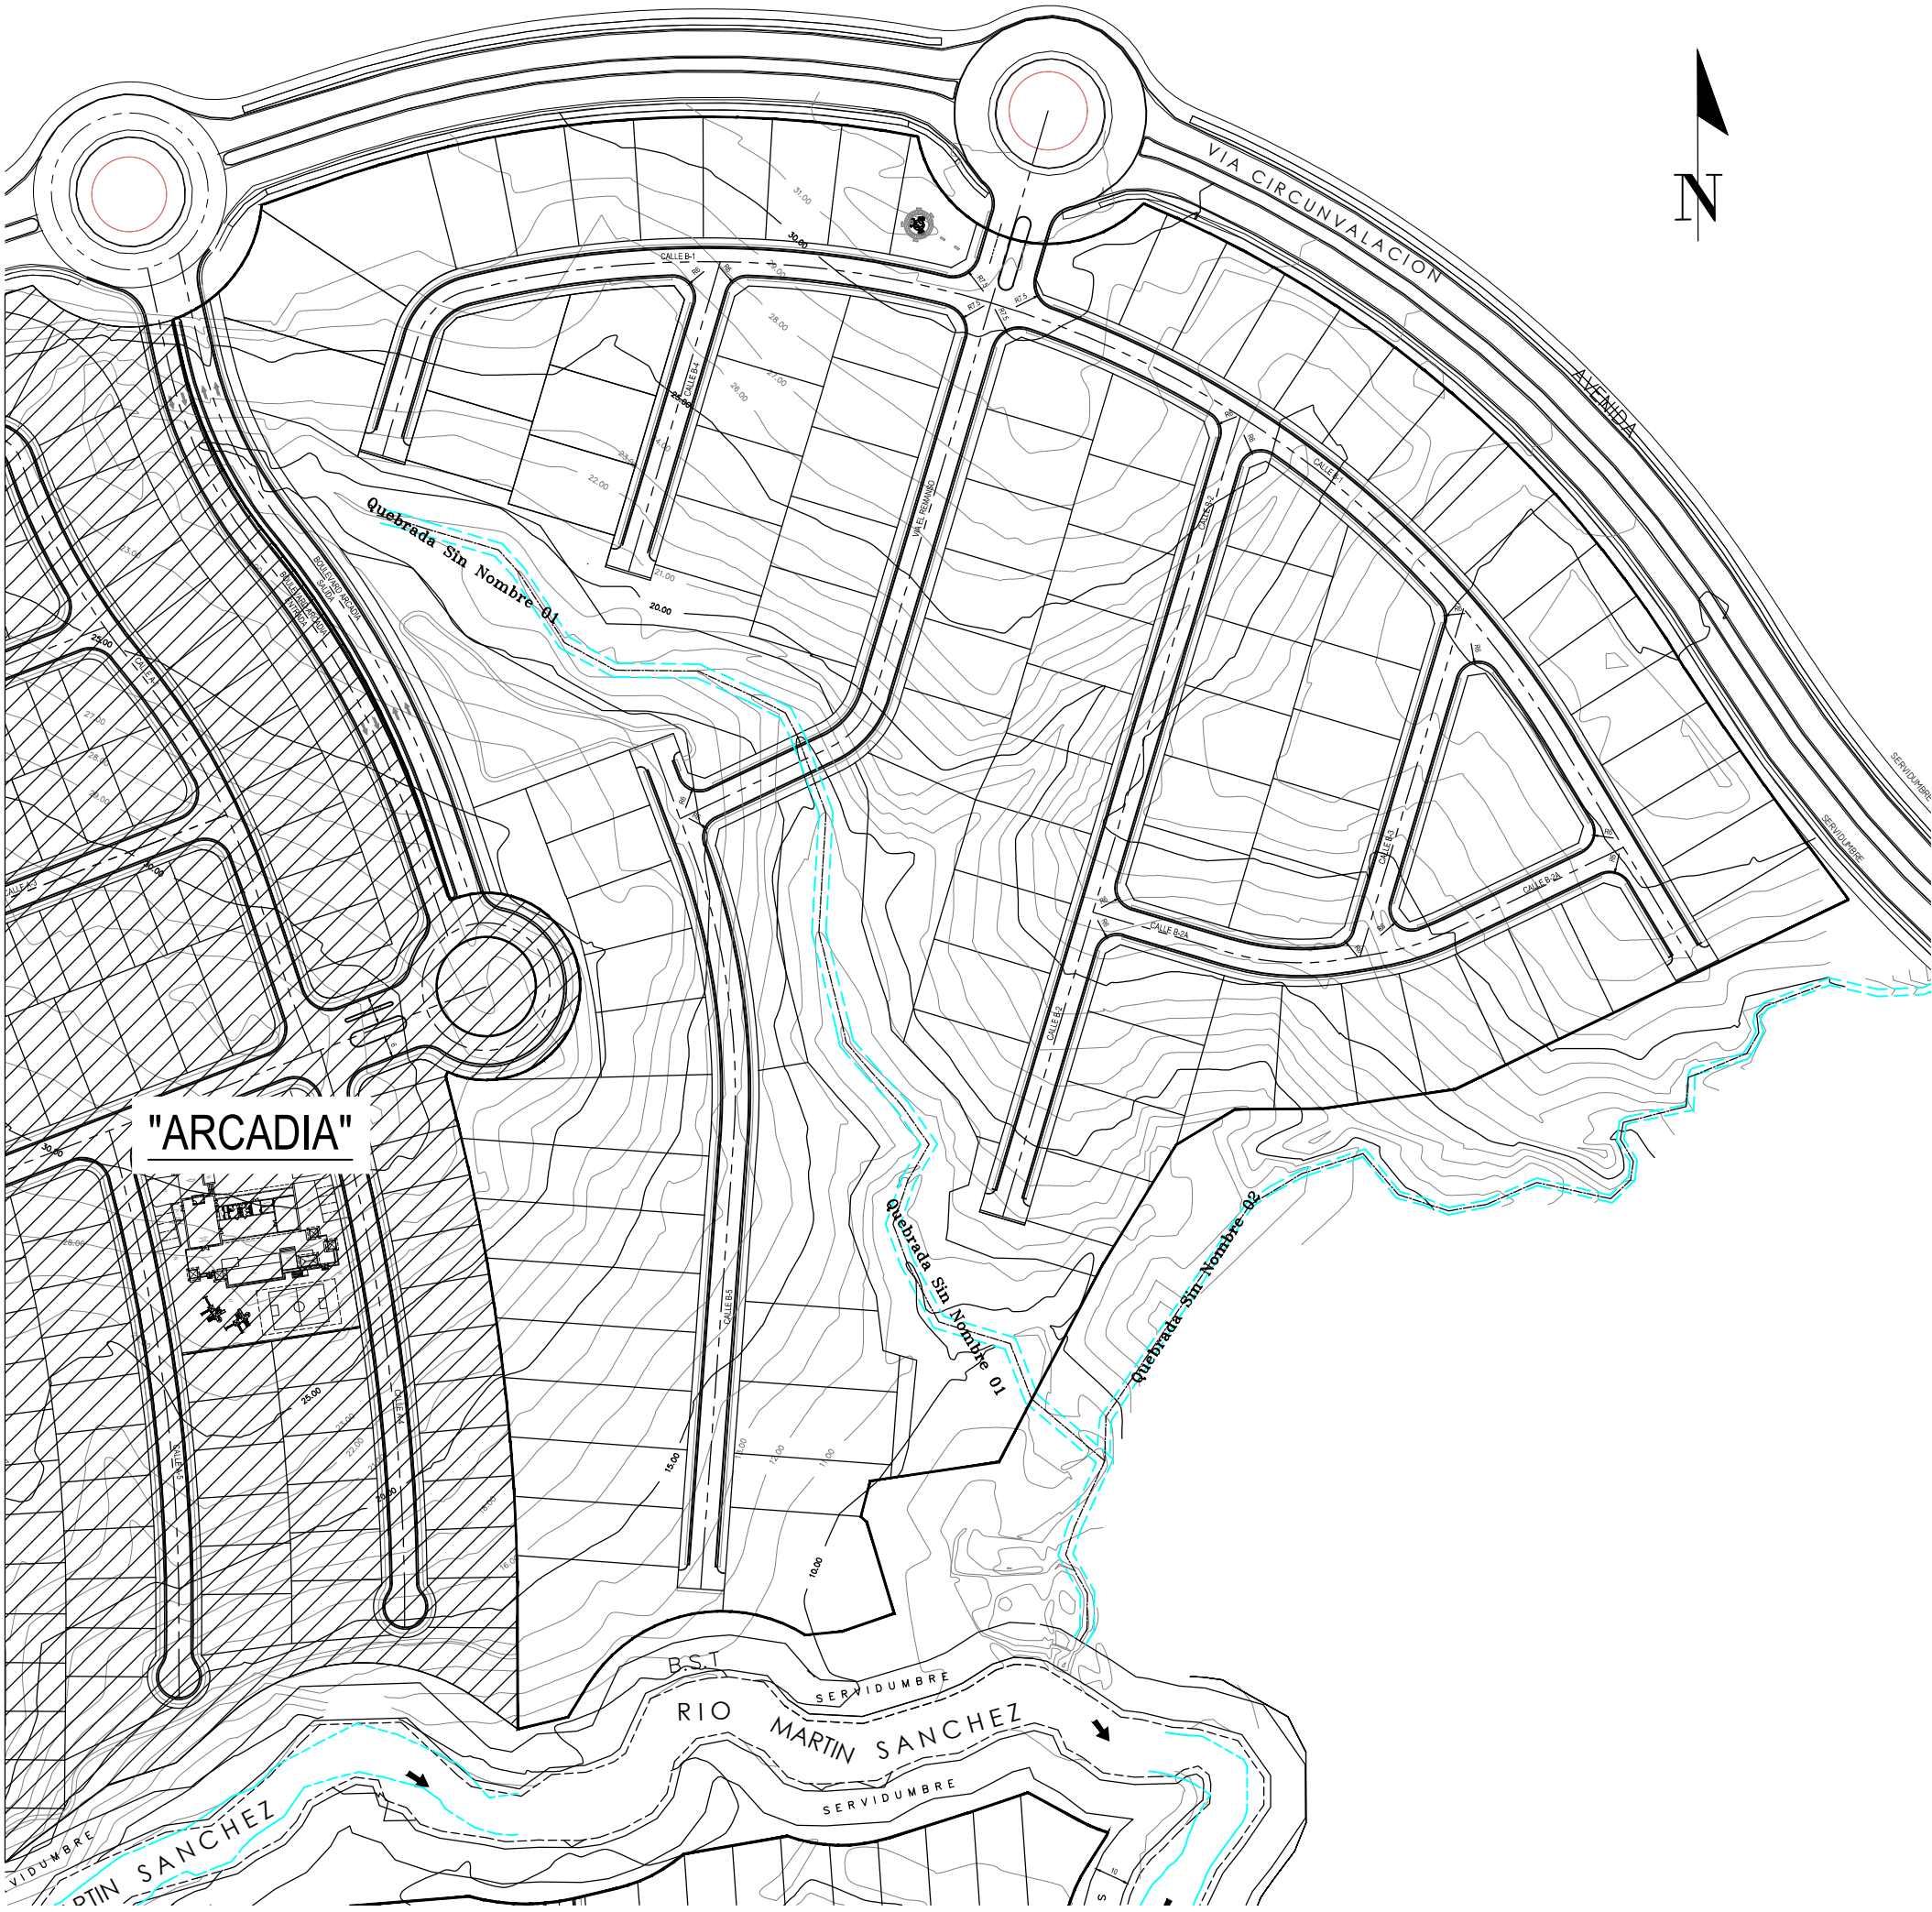

LOTIFICACION GENERAL
ESCALA 1:2000

EL DISEÑO DE ESTE PROYECTO DE LOTIFICACION Y SUS DETALLES SON DE AUTOR, VIGENTEN EN LA REPUBLICA DE PANAMA, NO SE COPIARA, NI SE HARAN CAMBIO SIN LA DEBIDA AUTORIZACION.

ADVERTENCIA

HACIENDA EL LIMON, S.A.
REPRESENTANTE LEGAL: JORGE EDUARDO GALLO RESTREPO
CEDULA: N20-1167

COSTA VENTURE, CORP.
REPRESENTANTE LEGAL: JORGE EDUARDO GALLO RESTREPO
CEDULA: N20-1167

TEL: 236-1330
CEL: 6618-3572
E-MAIL: cfsa12@gmail.com

CORPORACION DE INGENIERIA FENIX, S. A.			
C I F S A			
PROYECTO:	RESIDENCIAL EL REMANSO	DISEÑADO/CALCULADO:	F. CHEN P.
PROMOTOR:	COSTA VENTURE, CORP.	REVISADO:	F. CHEN P.
DATOS FINCA:	FOLIO REAL 794 (F), CODIGO UBICACION 8617	DIBUJADO:	F. CHEN P.
PROPIETARIO FINCA:	HACIENDA EL LIMON, S.A.	ESCALA:	INDICADA
UBICACION:	PROVINCIA DE PANAMA, DISTRITO DE LA CHORRERA, CORREGIMIENTO DE PUERTO CAIMITO	FECHA:	OCT. 2024
CONTENIDO:	COORDENADAS DE AREA DE PROTECCIÓN AMBIENTAL DE "QUEBRADA SIN NOMBRE 02"	ARCHIVO:	6-1161 unidad\PROYECTOS DE GIFSA\EL REMANSO
		HOJA No.	DE :
DIRECTOR DE OBRAS Y CONSTRUCCIONES MUNICIPALES			