


RÍO MARTÍN SÁNCHEZ POLIGONO F		
PUNTO	NORTE (m)	ESTE (m)
1f	983077.99	639404.29
2f	983059.81	639489.90
3f	983043.68	639482.81
4f	983043.78	639482.16
5f	983044.06	639480.23
6f	983044.32	639478.30
7f	983044.40	639477.63
8f	983044.61	639475.67
9f	983044.98	639474.20
10f	983045.39	639473.26
11f	983046.65	639468.73
12f	983048.40	639466.44
13f	983049.50	639464.87
14f	983051.51	639462.00
15f	983054.75	639460.71
16f	983054.97	639460.56
17f	983055.23	639459.98
18f	983056.03	639458.19
19f	983056.26	639457.64
20f	983059.04	639446.07
21f	983057.43	639434.30
22f	983057.04	639432.52
23f	983050.94	639415.85
24f	983050.40	639414.37
25f	983049.66	639412.69
26f	983046.98	639406.50
27f	983045.95	639399.99
28f	983045.18	639396.30
29f	983044.34	639392.55
30f	983042.75	639387.22
31f	983044.44	639381.74
32f	983049.57	639373.11
33f	983051.52	639370.37
34f	983054.73	639362.68
35f	983059.06	639349.28
36f	983054.23	639338.68
37f	983046.31	639331.67
38f	983045.27	639330.83
39f	983044.36	639330.58
40f	983042.03	639330.04
41f	983039.80	639329.16
42f	983038.21	639328.54
43f	983033.67	639327.23
44f	983030.51	639320.83
45f	983028.90	639312.84
46f	983027.82	639307.11
47f	983026.06	639295.58
48f	983044.64	639295.58
49f	983048.03	639310.08
50f	983057.12	639315.71
51f	983071.83	639378.55
52f	983072.84	639389.13
53f	983077.99	639404.29

RÍO MARTÍN SÁNCHEZ POLIGONO G		
PUNTO	NORTE (m)	ESTE (m)
1g	983016.25	639470.74
2g	983032.43	639477.86
3g	983032.49	639476.53
4g	983033.39	639471.37
5g	983036.01	639466.75
6g	983037.59	639462.34
7g	983038.08	639460.35
8g	983039.28	639457.19
9g	983041.89	639452.22
10g	983043.50	639449.97
11g	983045.41	639445.71
12g	983046.35	639440.18
13g	983045.26	639436.85
14g	983042.88	639428.30
15g	983040.69	639425.45
16g	983039.86	639424.73
17g	983039.79	639424.36
18g	983038.25	639417.74
19g	983037.40	639415.78
20g	983034.22	639404.67
21g	983033.85	639403.08
22g	983033.54	639400.77
23g	983032.82	639398.75
24g	983032.58	639397.53
25g	983032.19	639384.05
26g	983035.55	639373.58
27g	983044.03	639359.25
28g	983044.13	639353.83
29g	983044.12	639349.06
30g	983042.07	639343.40
31g	983037.92	639340.54
32g	983035.92	639340.08
33g	983034.27	639338.53
34g	983031.54	639335.89
35g	983028.69	639335.54
36g	983021.55	639328.95
37g	983014.27	639295.58
38g	982996.98	639295.58
39g	982997.30	639309.97
40g	982998.17	639314.59
41g	982998.87	639316.52
42g	982999.40	639319.37
43g	983000.39	639324.82
44g	983007.77	639339.37
45g	983021.50	639352.05
46g	983023.86	639352.20
47g	983024.31	639352.66
48g	983027.09	639354.67
49g	983027.07	639355.18
50g	983025.73	639356.73

RÍO MARTÍN SÁNCHEZ POLIGONO G		
PUNTO	NORTE (m)	ESTE (m)
51g	983019.93	639366.60
52g	983015.12	639381.64
53g	983015.63	639399.40
54g	983016.37	639403.26
55g	983016.93	639404.81
56g	983017.10	639406.12
57g	983017.76	639408.94
58g	983021.36	639421.51
59g	983022.04	639423.08
60g	983023.16	639427.90
61g	983024.30	639433.74
62g	983027.53	639436.54
63g	983028.77	639441.01
64g	983028.73	639441.05
65g	983027.03	639443.97
66g	983023.80	639450.10
67g	983021.80	639455.37
68g	983021.29	639457.41
69g	983020.47	639459.72
70g	983019.51	639461.43
71g	983017.17	639465.40

POLIGONOS DE ÁREA DE PROTECCIÓN
AMBIENTAL DE "RÍO MARTÍN SÁNCHEZ"
ESCALA 1:500

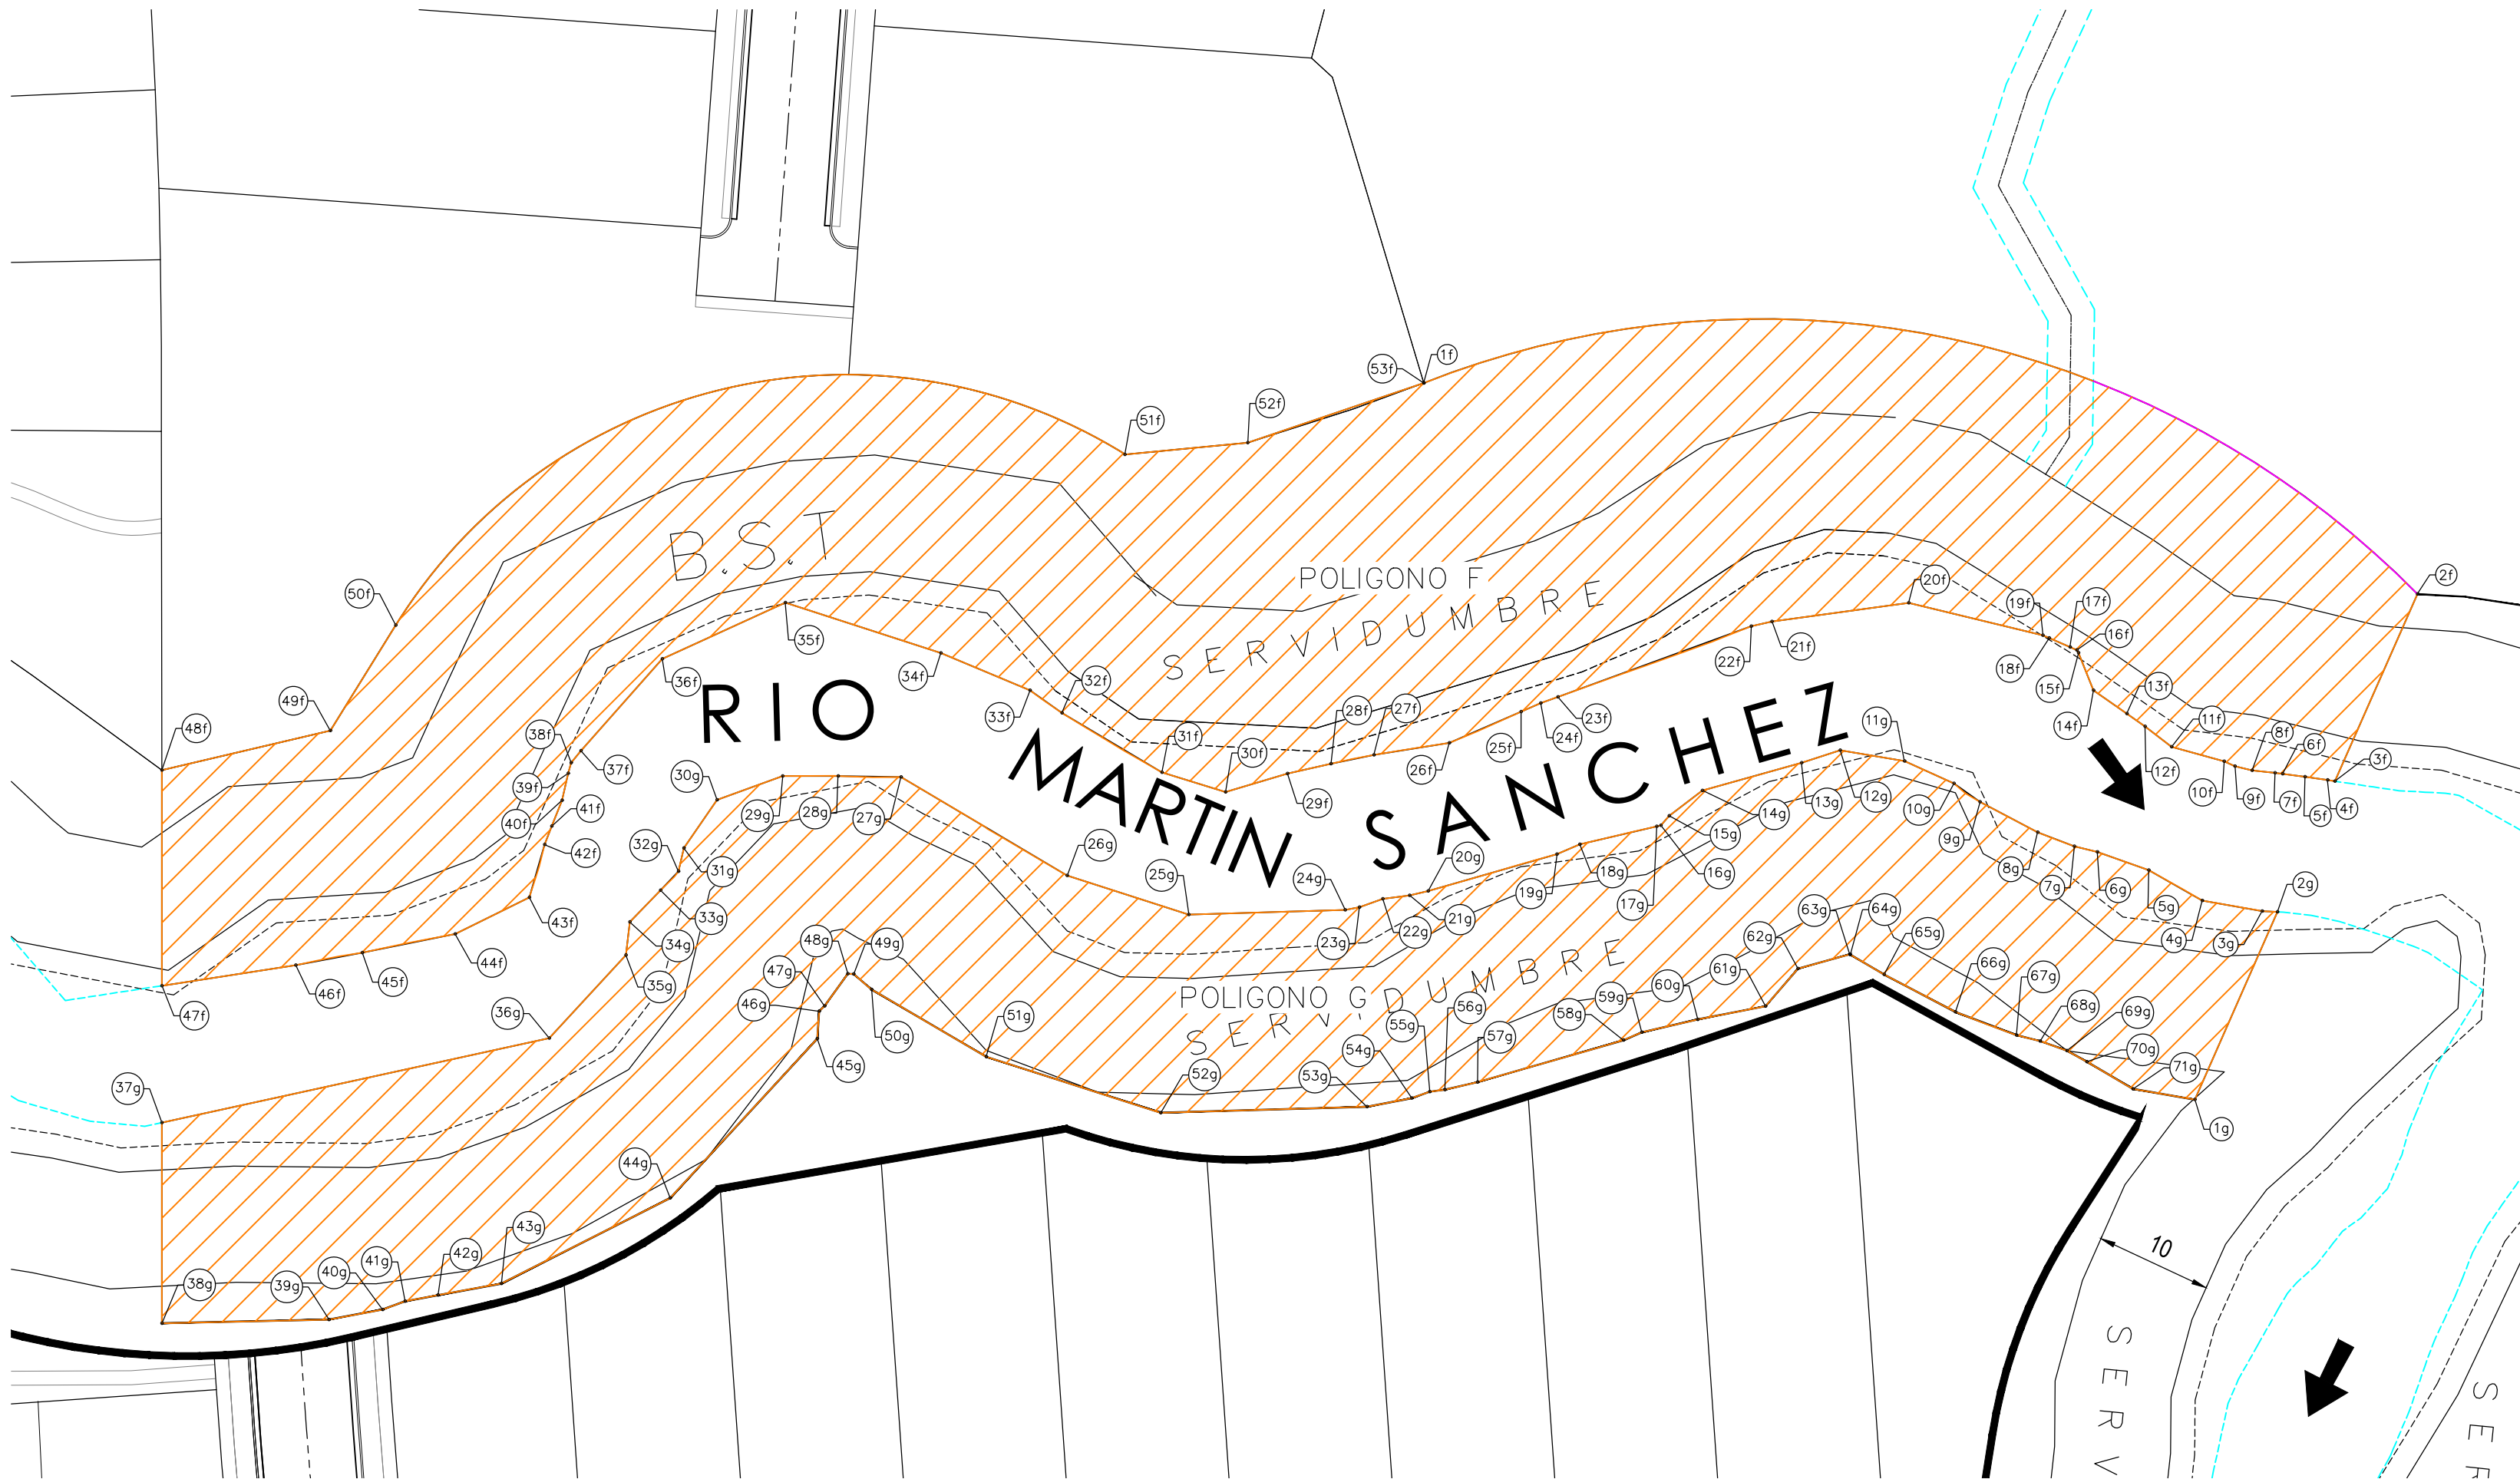


LOTIFICACION GENERAL
ESCALA 1:2000

EL DISEÑO DE ESTE PROYECTO DE LOTIFICACION Y SUS DETALLES SON DE AUTOR, VIGENTE EN LA REPUBLICA DE PANAMA, NO SE COPIARA, NI SE HARAN CAMBIO SIN LA DEBIDA AUTORIZACION.

ADVERTENCIA

HACIENDA EL LIMON, S.A.
REPRESENTANTE LEGAL: JORGE EDUARDO GALLO RESTREPO
CEDULA: N20-1167

COSTA VENTURE, CORP.
REPRESENTANTE LEGAL: JORGE EDUARDO GALLO RESTREPO
CEDULA: N20-1167

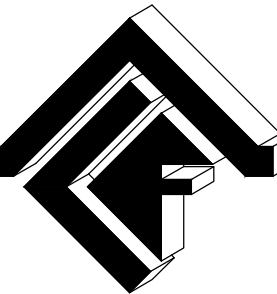

TEL: 236-1330
CEL: 6518-3572
E-MAIL: cfsa12@gmail.com

CORPORACION DE INGENIERIA FENIX, S. A.

C I F S A	
PROYECTO:	DISEÑADO/CALCULADO:
RESIDENCIAL	F. CHEN P.
EL REMANSO	REVISADO:
PROMOTOR:	F. CHEN P.
COSTA VENTURE, CORP.	DIBUJADO:
DADOS FINCA: FOLIO REAL 794 (F), CODIGO UBICACION 8617	F. CHEN P.
PROPIETARIO FINCA: HACIENDA EL LIMON, S.A.	ESCALA:
UBICACION: PROVINCIA DE PANAMA OESTE, DISTRITO DE LA CHORRERA, CORREGIMIENTO DE PUERTO CAIMITO	INDICADA
CONTENIDO: COORDENADAS DE AREA DE PROTECCIÓN AMBIENTAL DE "RÍO MARTÍN SÁNCHEZ"	FECHA:
	OCT. 2024
	ARCHIVO:
	G:\Mf unidad\PROYECTOS DE GISA\EL REMANSO
	HOJA No.
	DE:
DIRECTOR DE OBRAS Y CONSTRUCCIONES MUNICIPALES	