
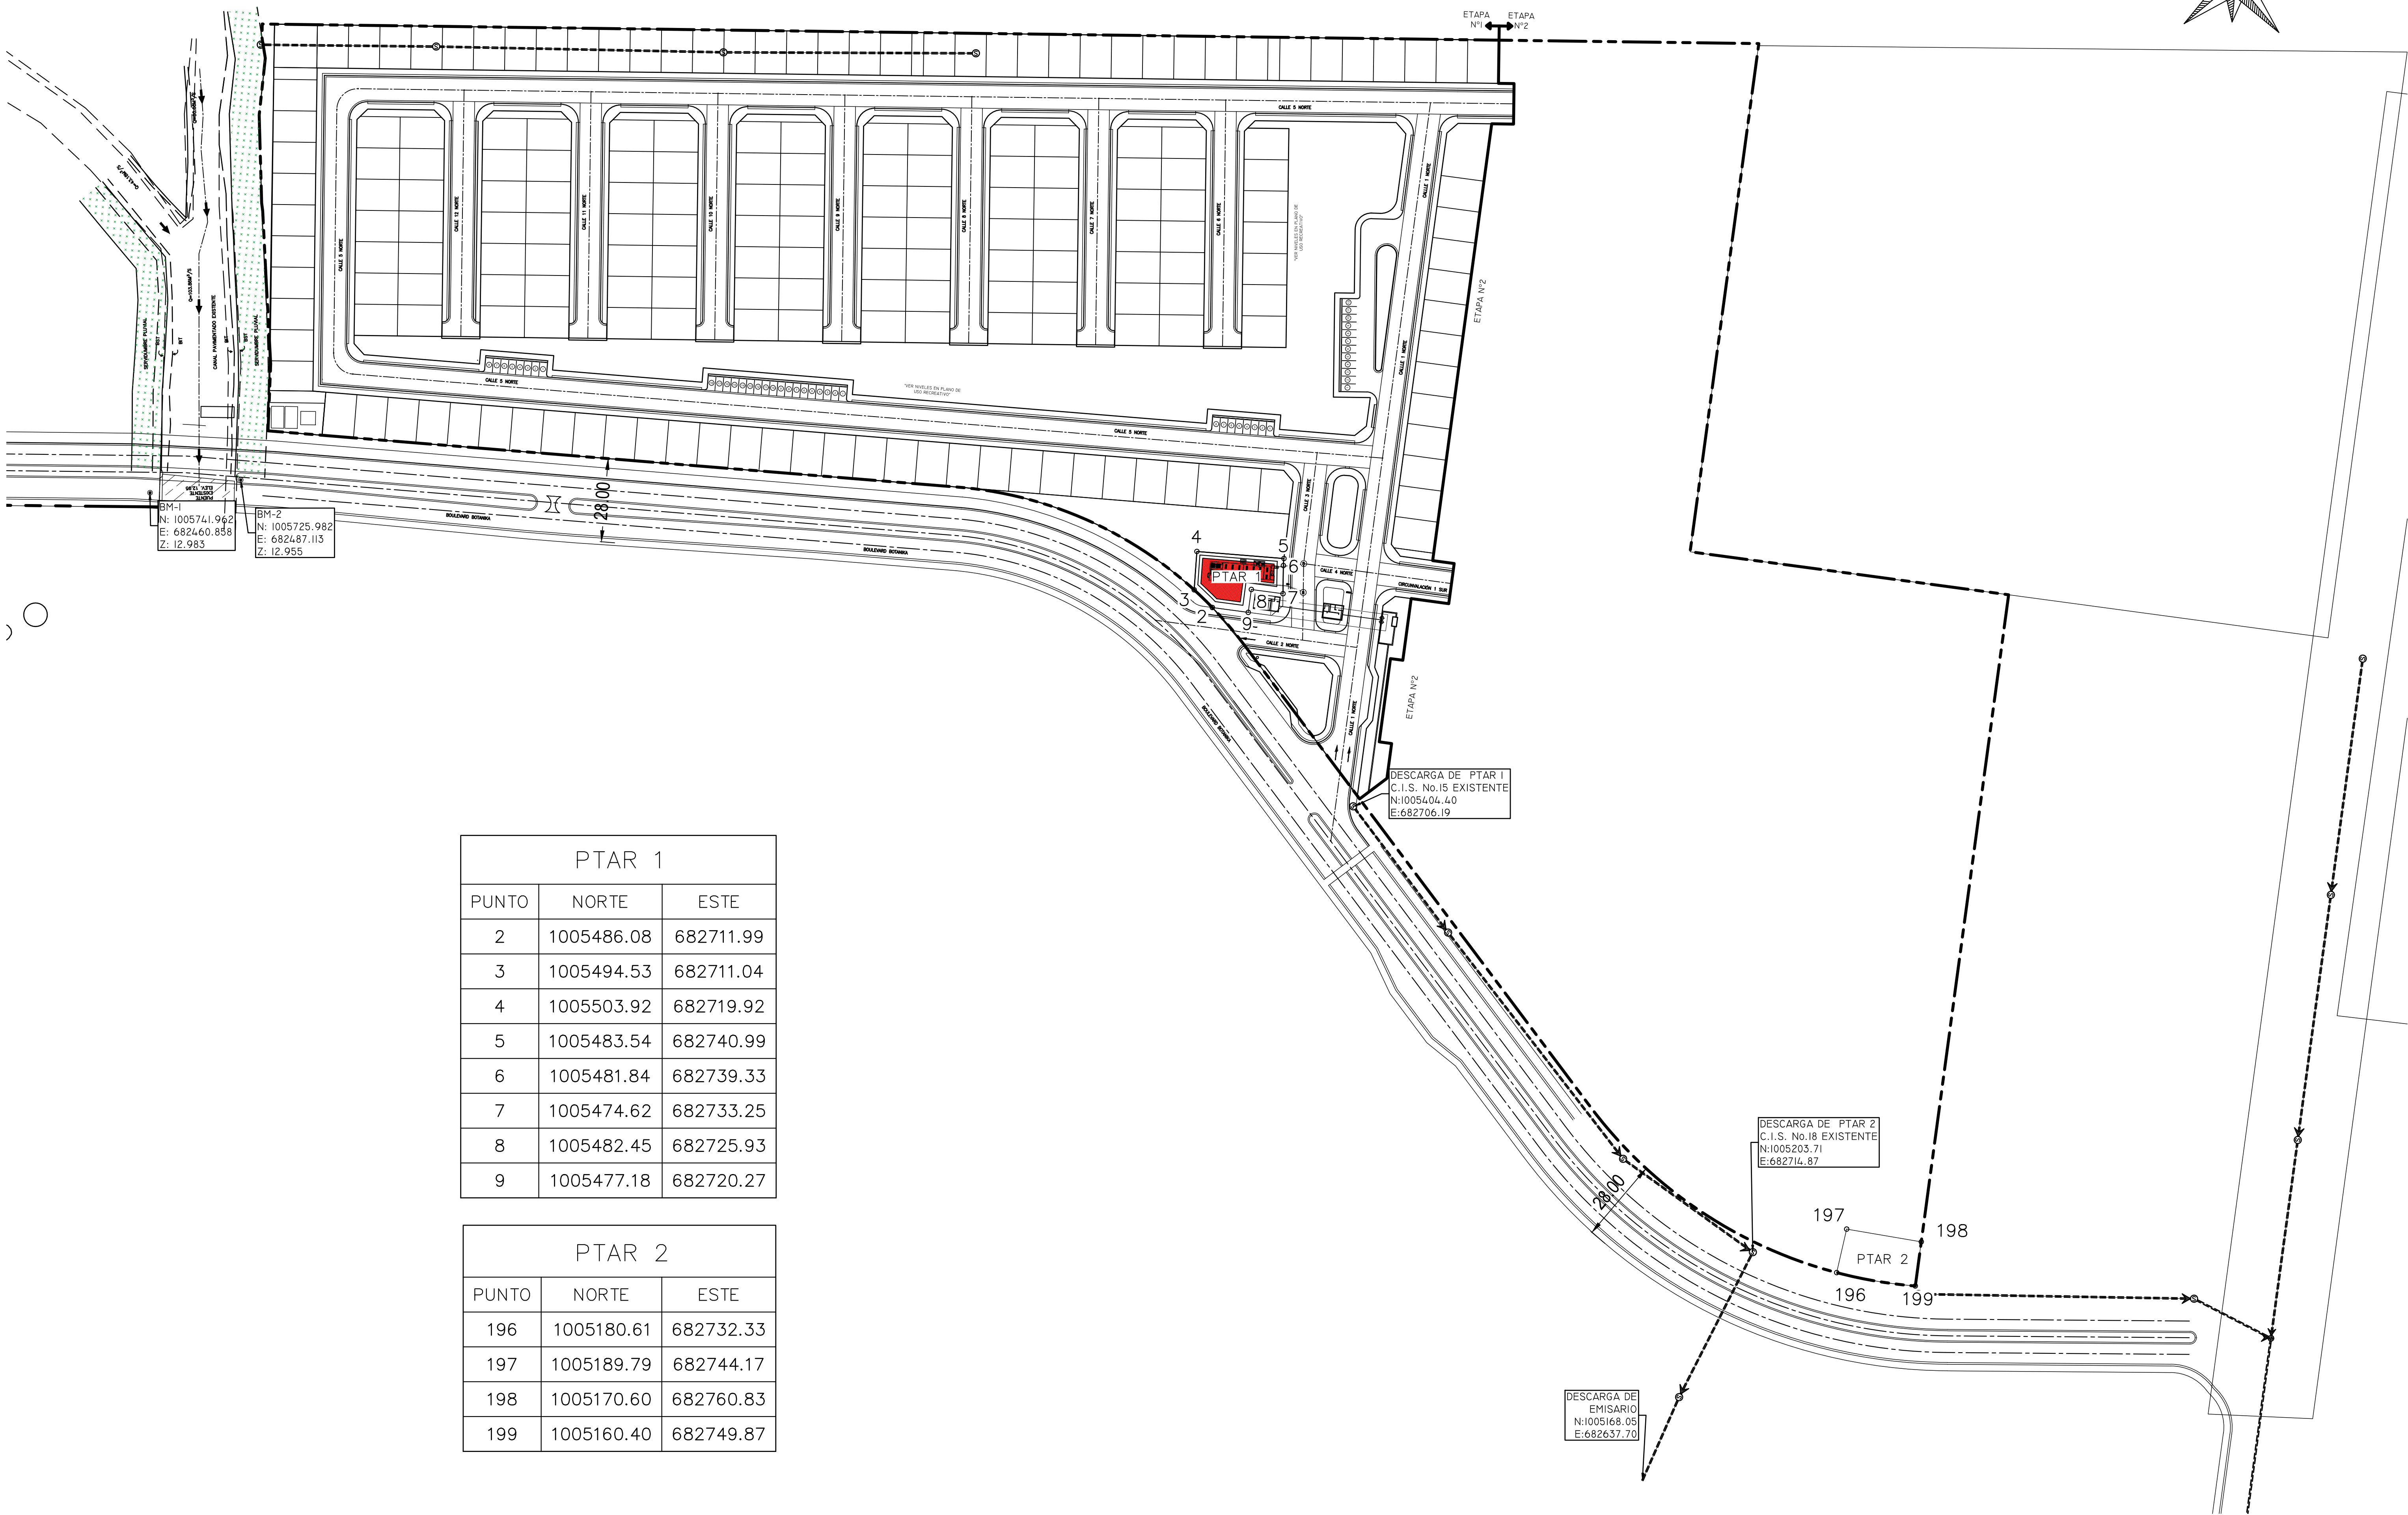


SILVESTRE
COORDENADAS DE PTAR
ESC.: 1:1000

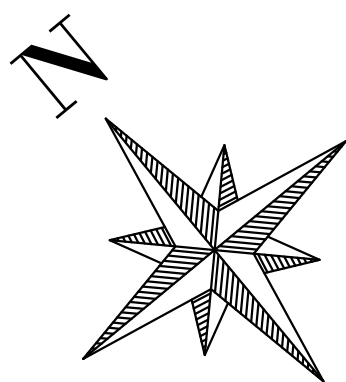

PTAR 1		
PUNTO	NORTE	ESTE
2	1005486.08	682711.99
3	1005494.53	682711.04
4	1005503.92	682719.92
5	1005483.54	682740.99
6	1005481.84	682739.33
7	1005474.62	682733.25
8	1005482.45	682725.93
9	1005477.18	682720.27

PTAR 2		
PUNTO	NORTE	ESTE
196	1005180.61	682732.33
197	1005189.79	682744.17
198	1005170.60	682760.83
199	1005160.40	682749.87

NOTA IMPORTANTE
EL DISEÑO REPRESENTADO EN LAS SIGUIENTES HOJAS ES PROPIEDAD INTELECTUAL DEL PROFESIONAL RESPONSABLE. CUALQUIER CAMBIO DURANTE LA APROBACIÓN, CONSTRUCCIÓN O DESPUES DE CONSTRUÍDO EL INMUEBLE, DEBE SER CONSULTADO FORMALMENTE CON EL PROFESIONAL RESPONSABLE, DE NO SER ASI, EL DISEÑADOR QUEDA EXIMIDO DE TODA RESPONSABILIDAD PROFESIONAL Y LEGAL.


MODIFICACIONES		
FECHA	DESCRIPCIÓN	DIBUJO

PROPIETARIO:
PANARRIENDOS, S. A.

MARIA ELISA AROSEMENA CARDOZE
REPRESENTANTE LEGAL
CÉDULA: 8-237-1474

PLANO DE COORDENADAS

DISEÑO:	DPI	HOJA:	01
CALCULO:	DPI	DE:	24
DIBUJO:	DPI	FECHA:	OCTUBRE 2024
APROBADO:		ING. MUNICIPAL	

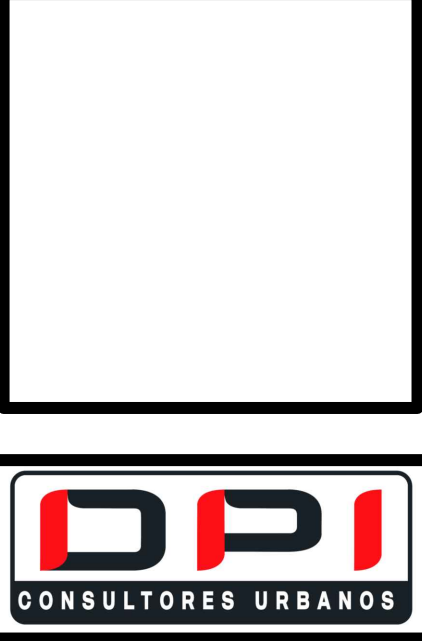

PROYECTO
SILVESTRE
FASE I

PROMOTORA: PANARRIENDOS, S. A.

INFORMACIÓN CATASTRAL:
FINCA: 30434473, CÓDIGO UBIC.: 8722

CORREGIMIENTO DE: PACORA
DISTRITO DE: PANAMÁ
PROVINCIA DE: PANAMÁ