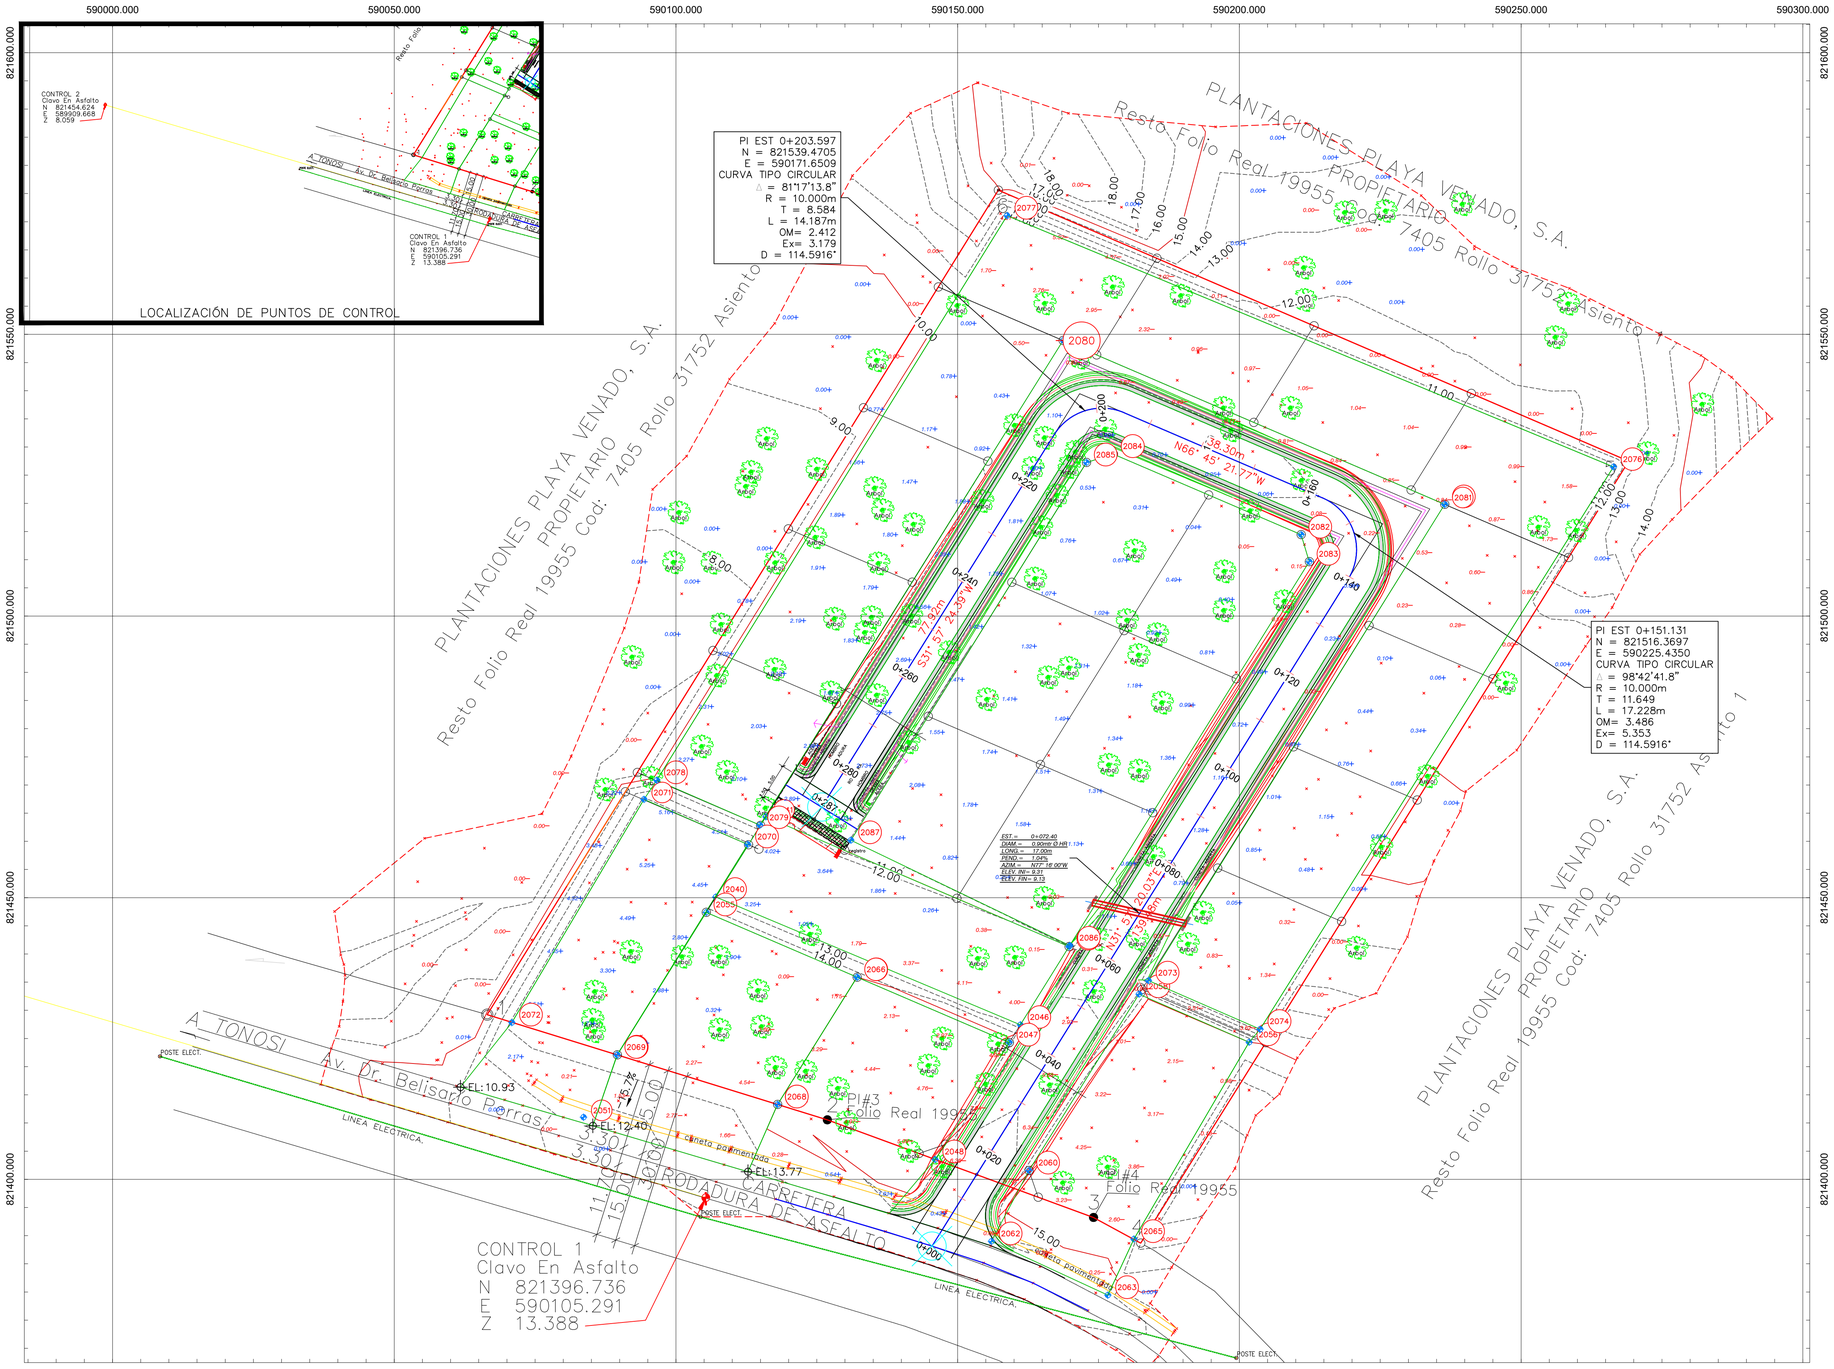

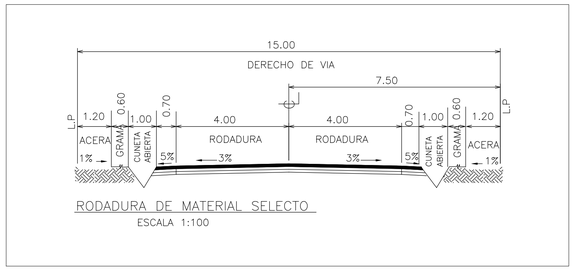

RODADURA DE MATERIAL SELECTO

ESCALA 1:100

REPUBLICA DE PANAMA

PROVINCIA: LOS SANTOS *DISTRITO: PEDASI*
CORREGIMIENTO: LOS ASIENTOS *LUGAR: PLAYA VENAO*

PLANO DE TERRACERIA AREA DE USO PÚBLICO Y DE LA VIA DE ACCESO A LOTES
CALCULO DE MOVIMIENTO DE TIERRA GENERAL DEL PROYECTO

PROFESIONAL RESPONSABLE
AL DUDLEY PECK CEDEÑO
LIC.Nº 2019-038-34
CED. Nº 8-767-508

Cut/Fill Summary

Name	Cut Factor	Fill Factor	2d Area	Cut	Fill	Net
volumens	**1.000**	**1.000**	31823.90sq.m	18760.40 Cu. M.	18594.94 Cu. M.	165.46 Cu. M.<Cut>
Totals			31823.90sq.m	18760.40 Cu. M.	18594.94 Cu. M.	165.46 Cu. M.<Cut>