


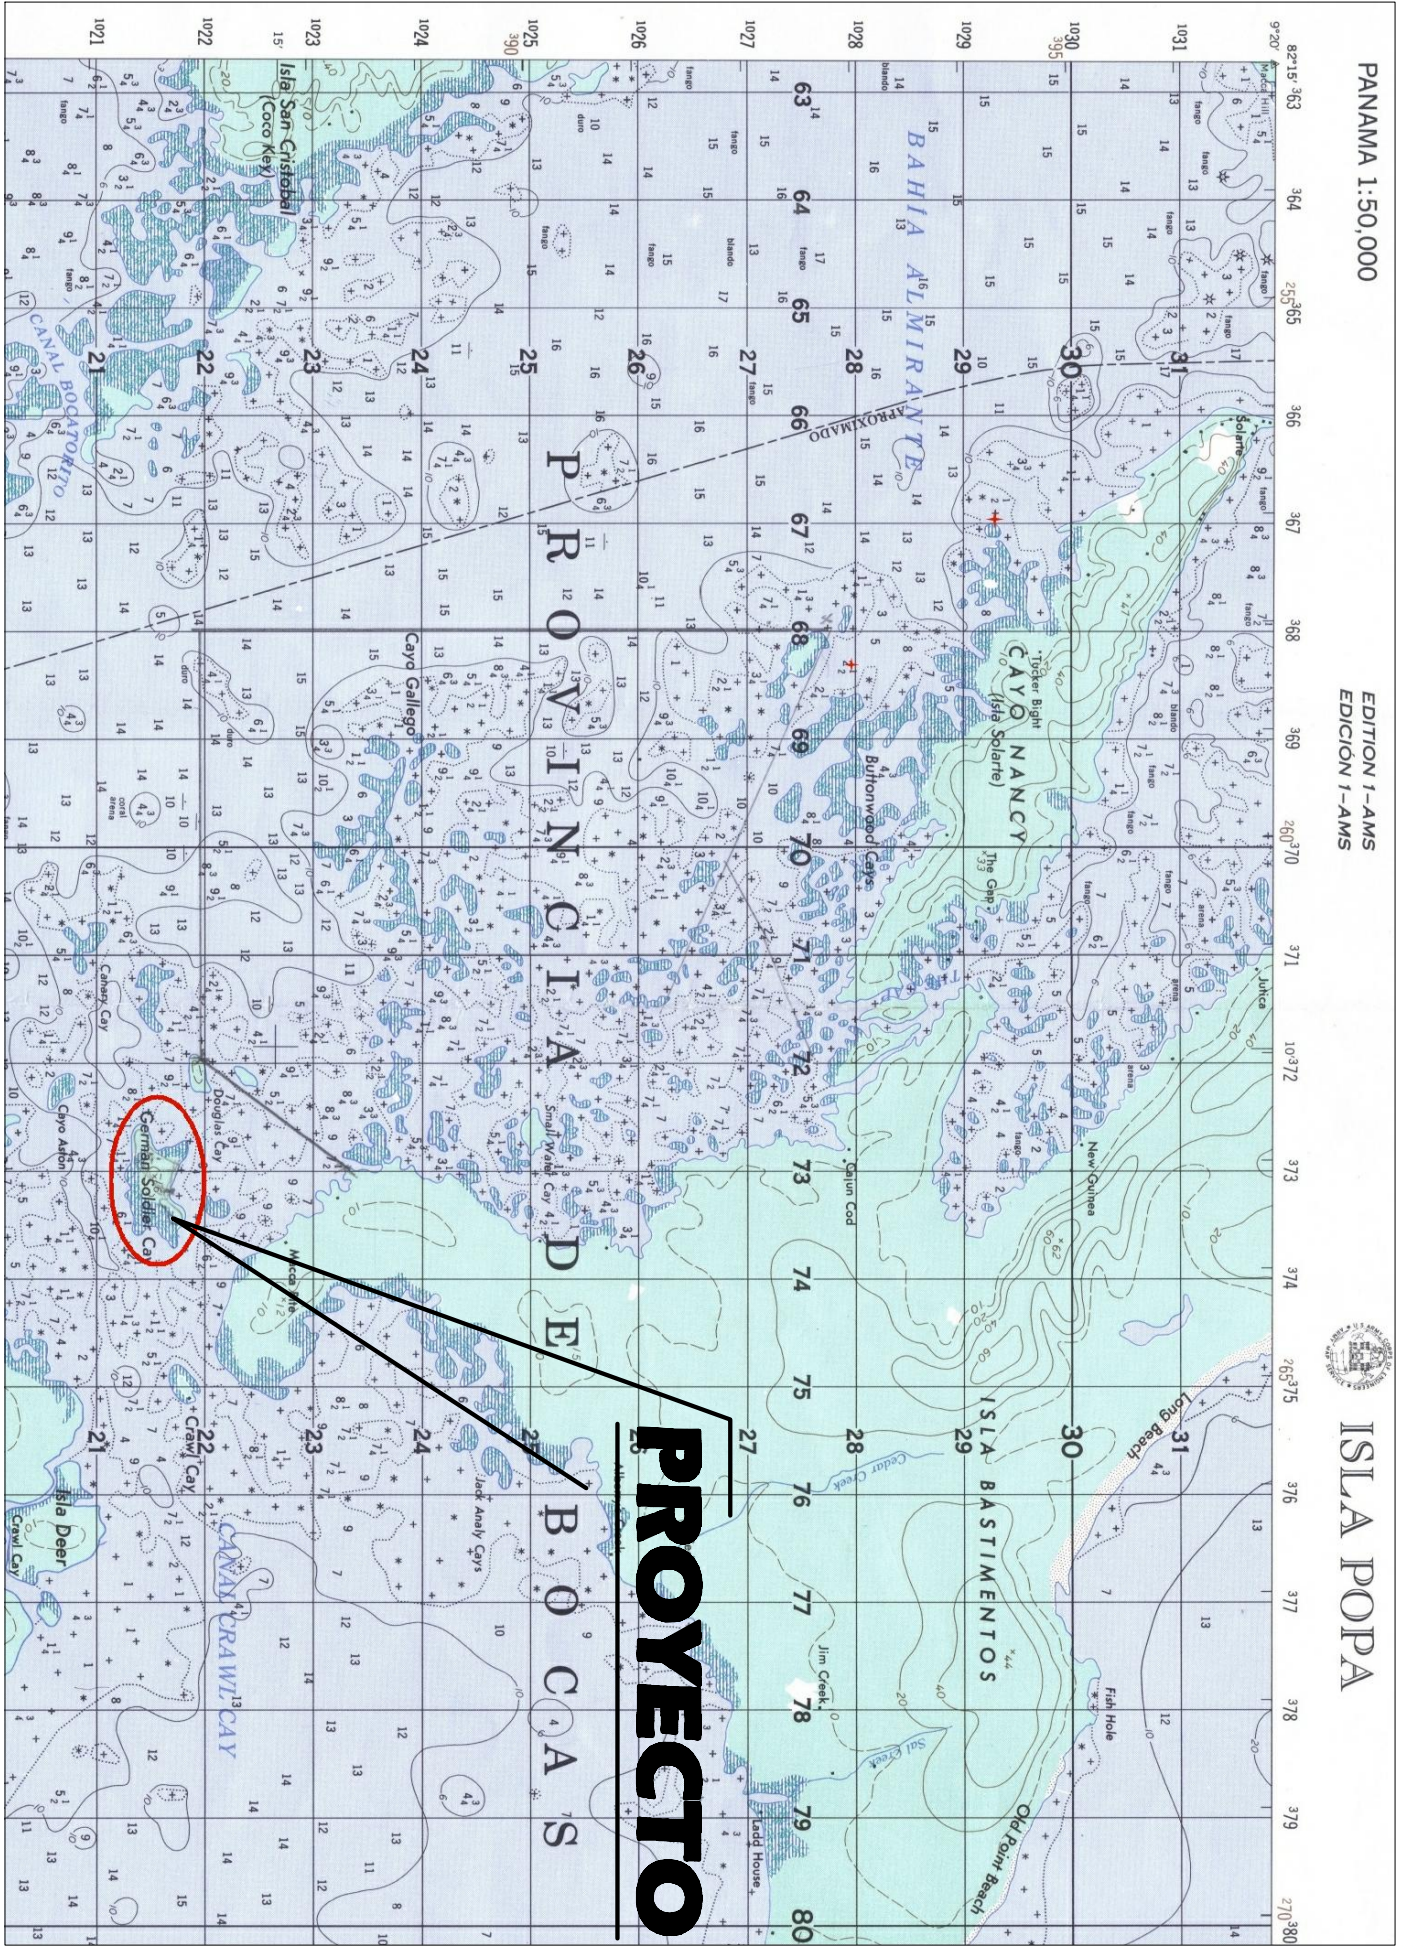


PLANO DE UBICACION REGIONAL

POLIGONO A1			
PUNTO DE AMARRE (1)			
X = 372837.008			
Y = 1021544.1195			
PUNTOS	DISTANCIA	RUMBO	
1 a 2	3.0000	N 65d26'31" E	
2 a 3	26.6224	S 24d36'23" E	
3 a 4	3.0182	S 71d40'57" W	
4 a 1	26.2943	N 24d36'23" W	

POLIGONO A2			
PUNTO DE AMARRE (1)			
X = 373358.173			
Y = 1021824.292			
PUNTOS	DISTANCIA	RUMBO	
1 a 2	3.0052	N 70d51'19" E	
2 a 3	55.4317	S 22d31'17" E	
3 a 4	3.0122	S 62d19'3" W	
4 a 1	55.8797	N 22d31'17" W	

POLIGONO A3			
PUNTO DE AMARRE (1)			
X = 373159.721			
Y = 1021357.814			
PUNTOS	DISTANCIA	RUMBO	
1 a 2	3.2146	S 72d27'33" E	
2 a 3	41.1826	S 3d30'50" E	
3 a 4	3.0000	S 86d29'10" W	
4 a 1	42.3375	N 3d30'50" W	

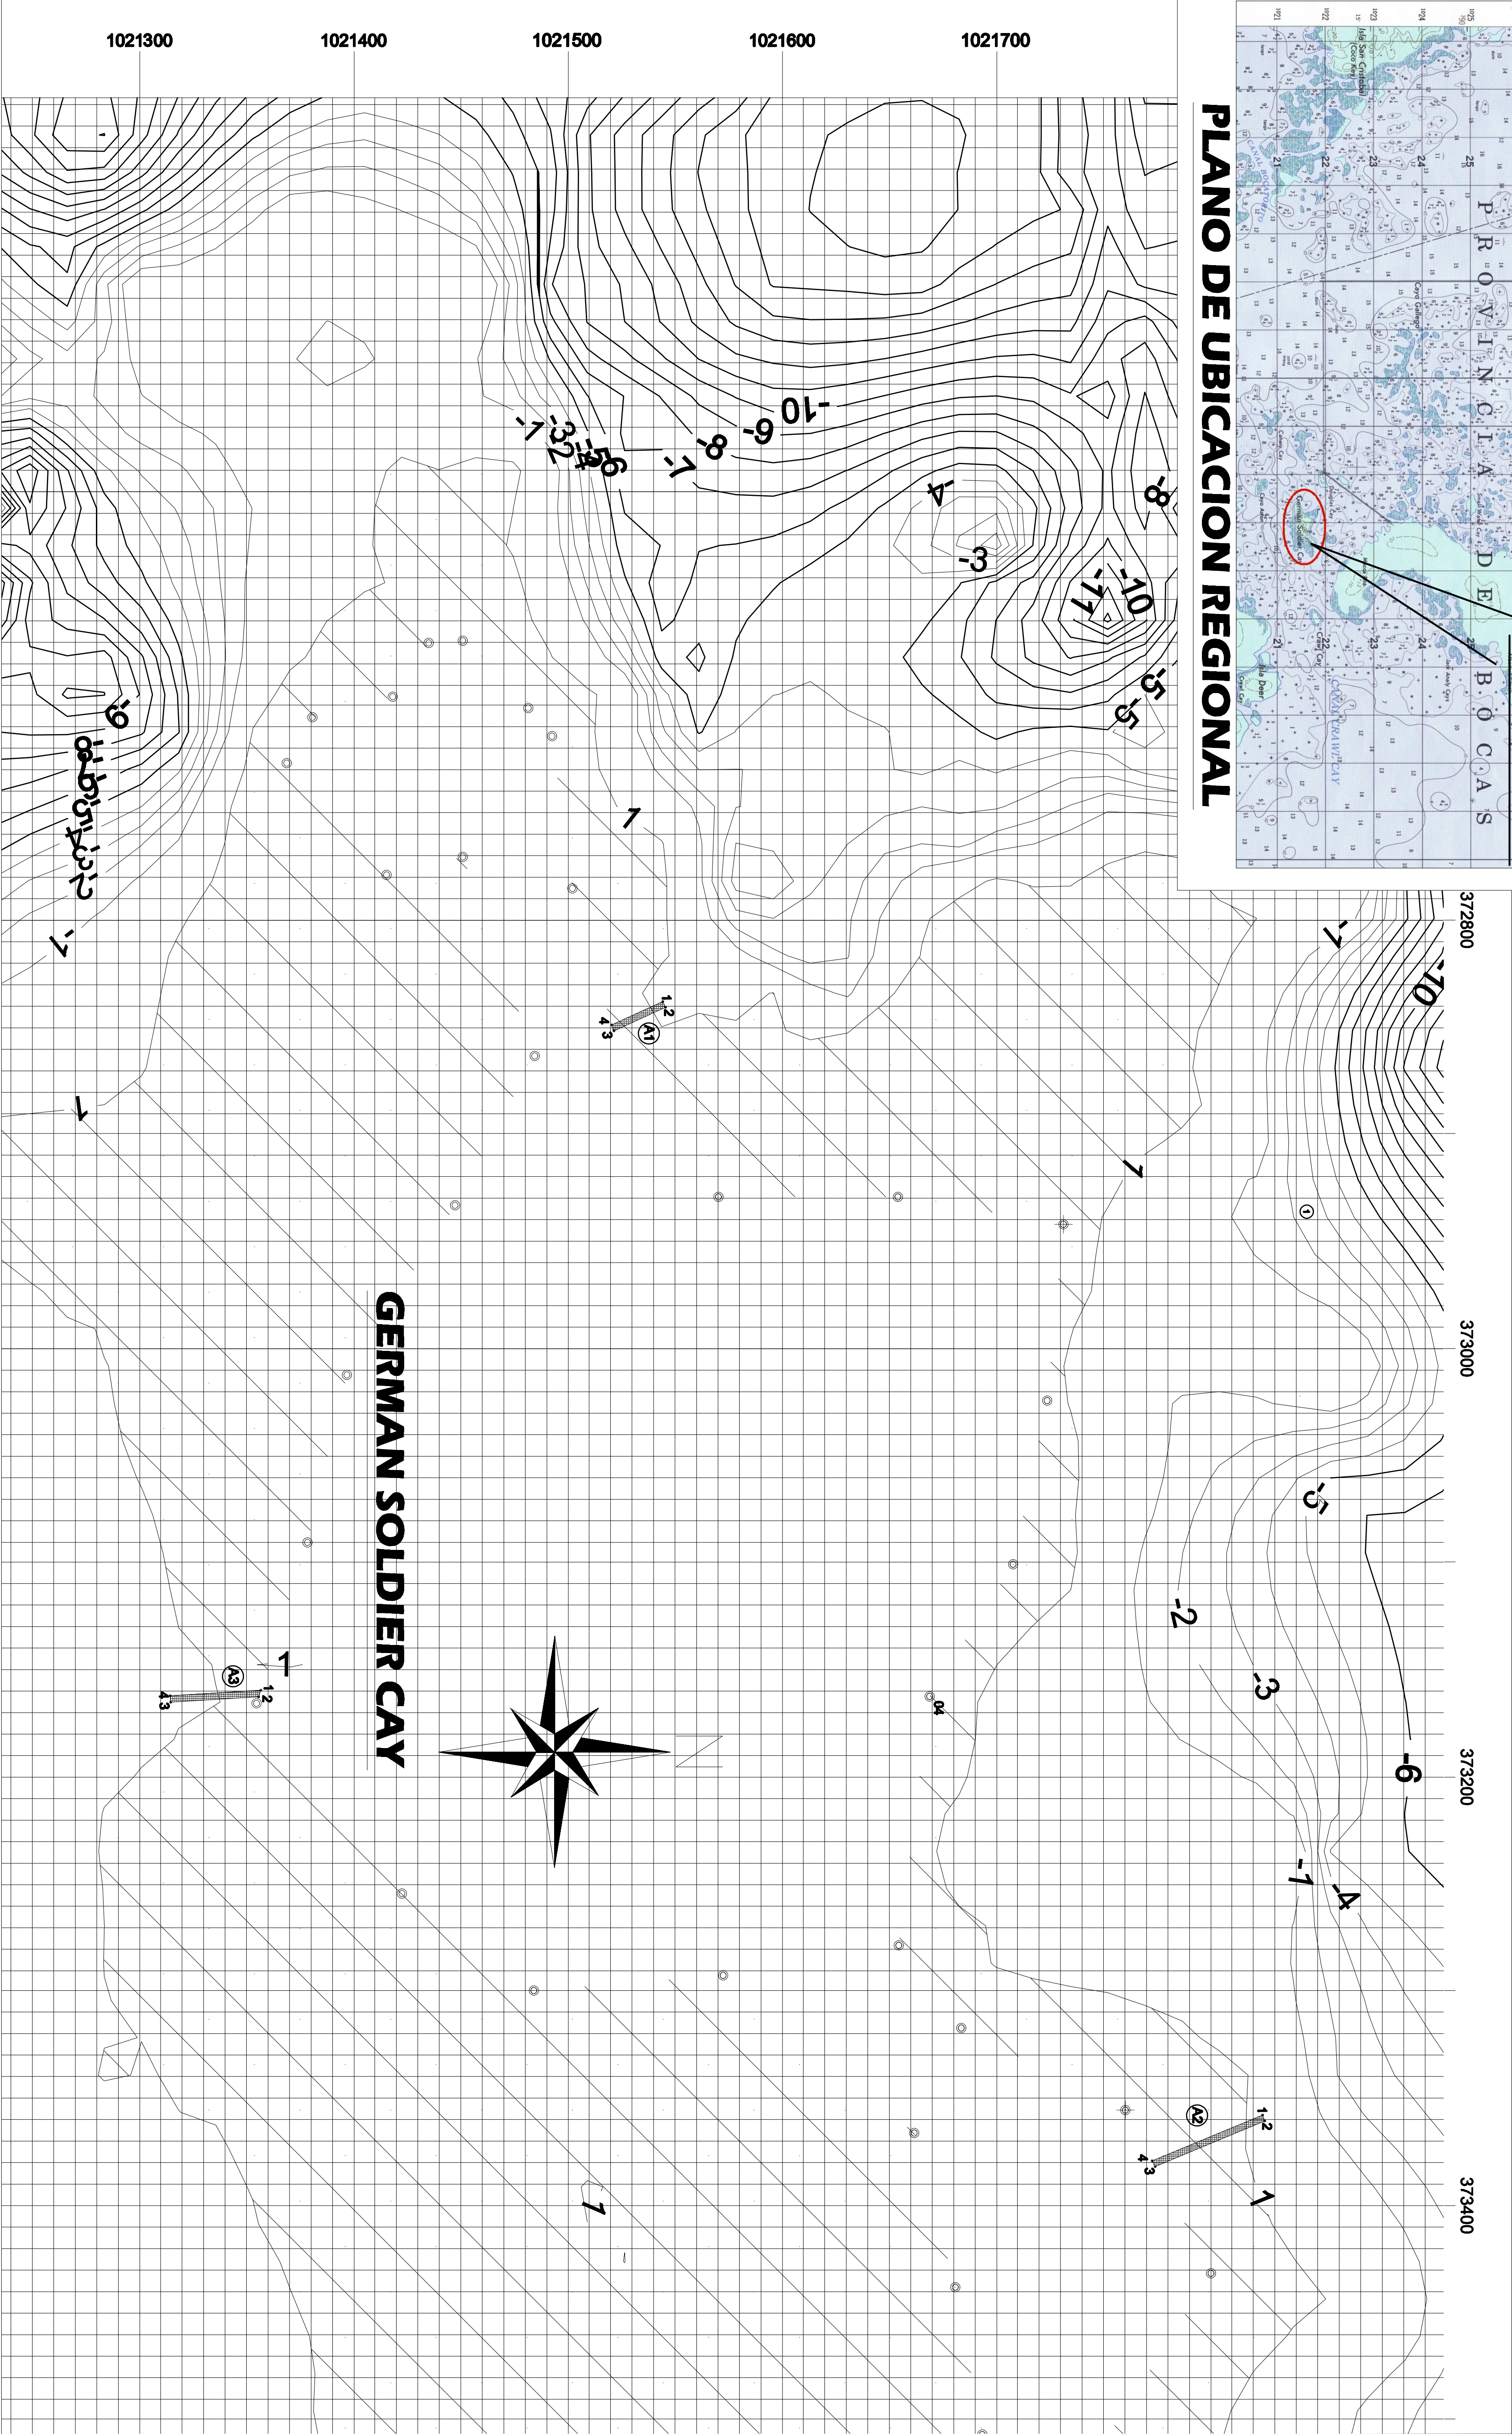

A&D Design Group Panama Corp.
 SAN FELICE, CALLE 20A
 TEL 211-0445 FAX = 211-0326
 www.addesigngrouppanama.com

Proyecto:
 HOTEL ESCUELA DE HOSTELERIA DE
 BOCAS DEL TORO
 PROMOTOR: BLUE DOLPHIN ISLAND INC.
 Ubicación: REPUBLICA DE PANAMA
 PROV. DE BOCAS DEL TORO, DISTRITO
 CABECERA, CORREG. BASTIMIENTO
 LUGAR: CAYO GERMAN SOLDIER
 Representante Legal:

José F. Jiménez (BD394337)

Contenido:
 PLANO DE UBICACION DE
 MUELLES

Diseñado por: A&D Design Group Panama
 Dibujo: A&D Design Group Panama
 Levantado Por: H. Rojas
 Fecha: ENERO 2009
 Escala: INDICADAS
 DE:

POLIGONO "A1"	MUELLE
POLIGONO "A2"	MUELLE
POLIGONO "A3"	MUELLE
AREA TOTAL DE LOS POLIGONOS	336.2345 M2

PLANO DE UBICACION DE MUELLES

ESCALA 1:1500

Otra original, propiedad intelectual de
 A&D Design Group Panama Corp.
 Prohibida la reproducción total o parcial
 sin previo consentimiento escrito. Según ley
 del 8 de Agosto de 1994.