



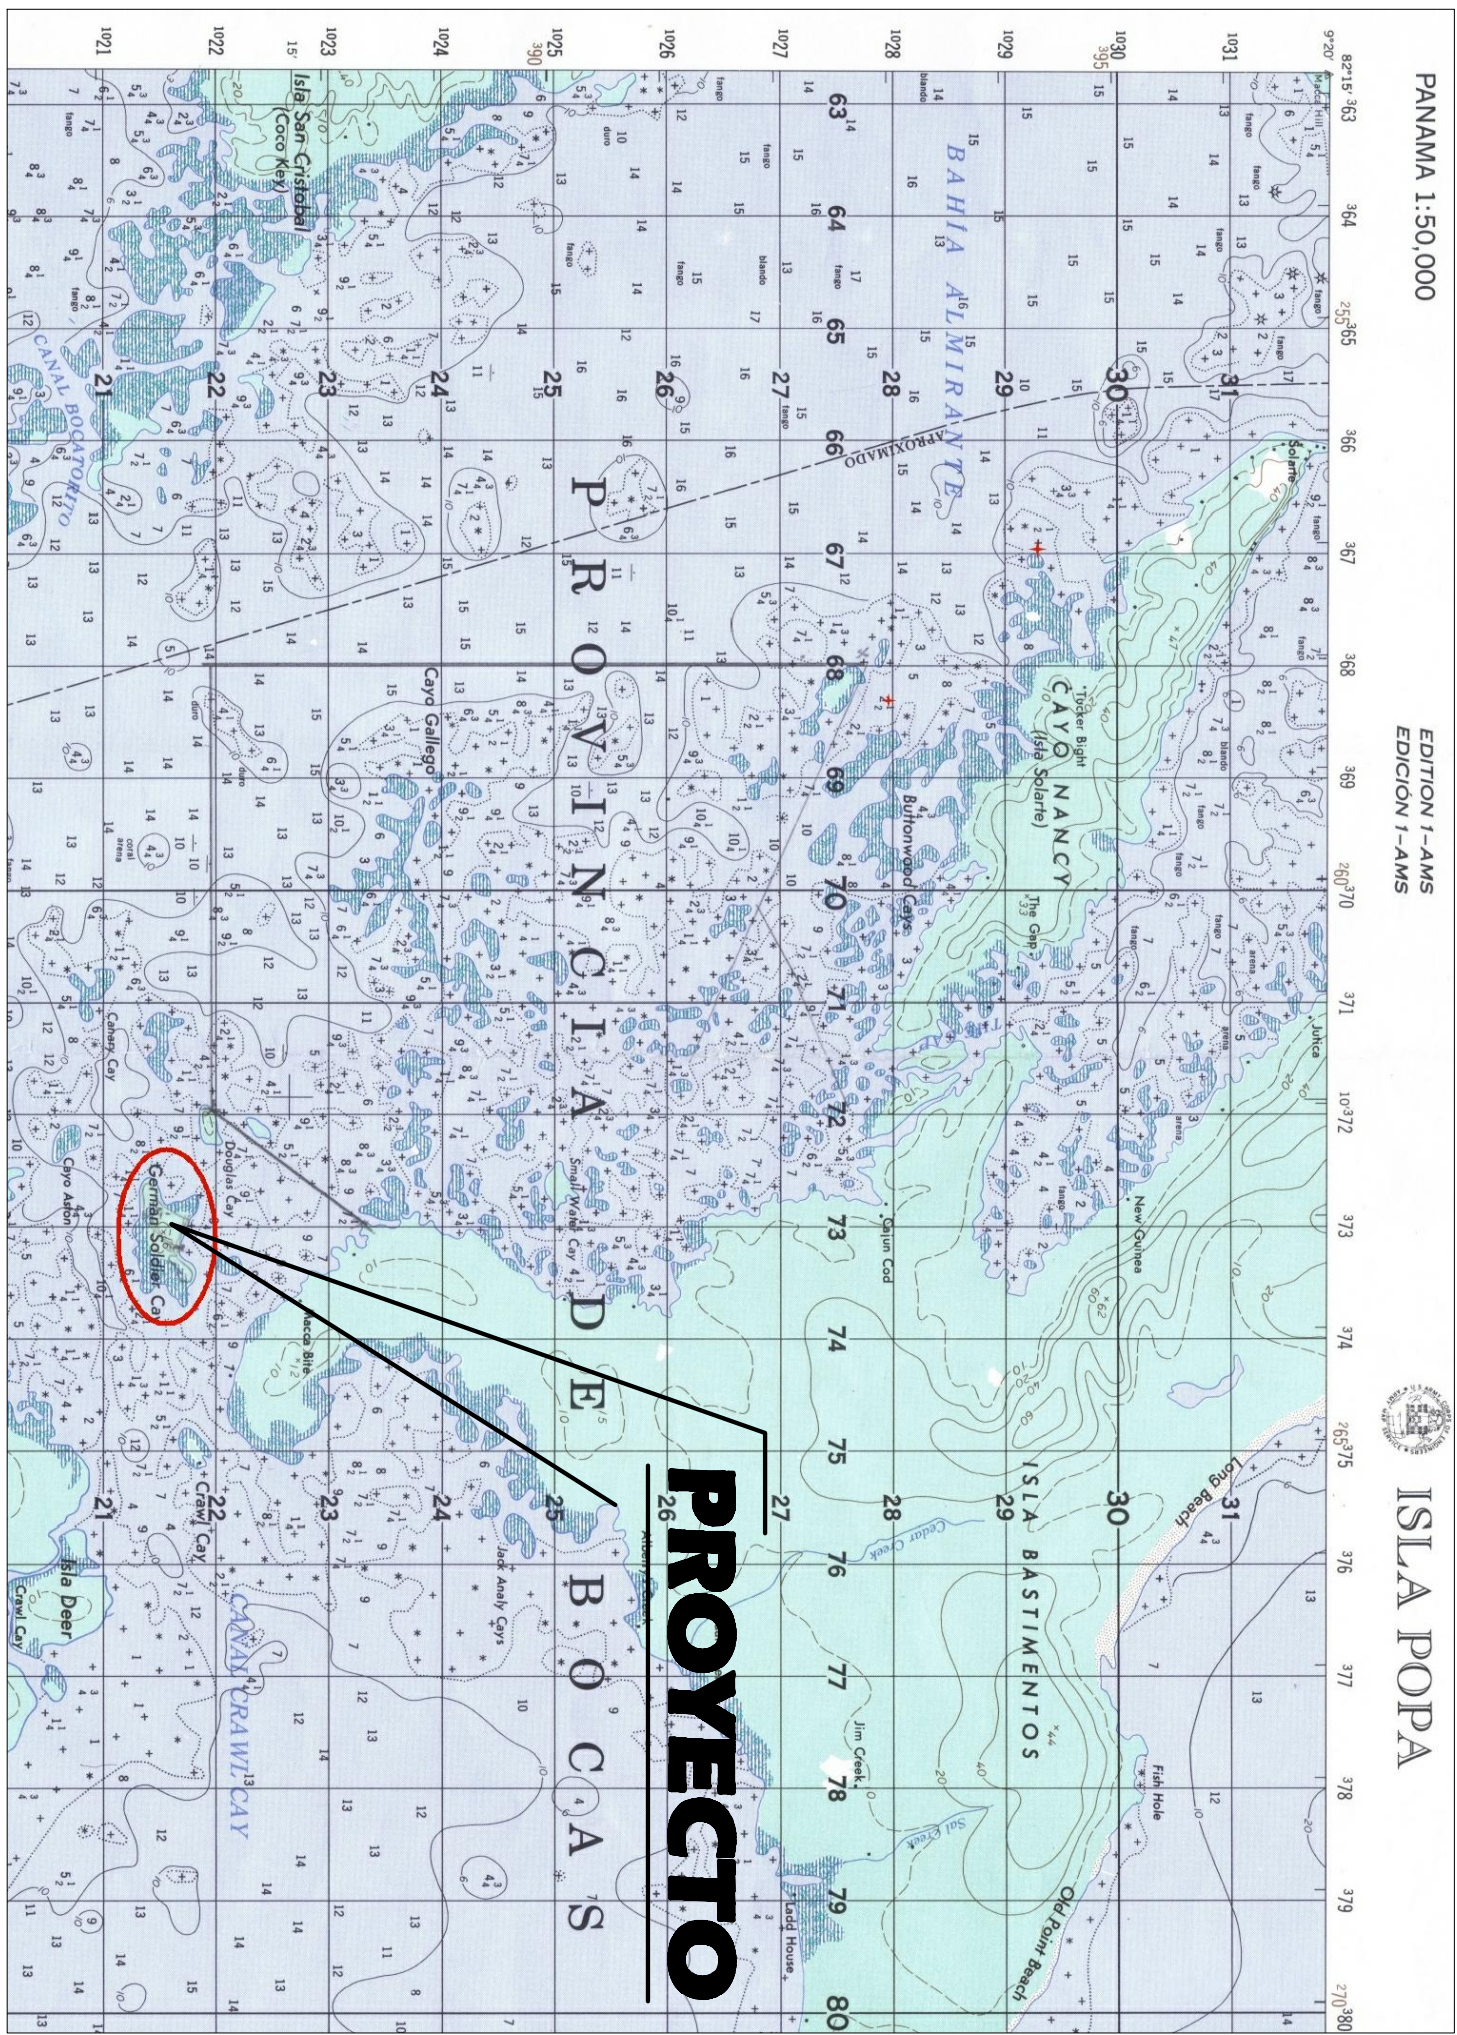

- LEYENDA POLIGONOS
- AREA DE CONCESION
- AREA PROTEGIDA
- NO URBANIZABLE

- LEYENDA DE INSTALACIONES
- 1 AREA DE CONCESION
- 2 PTAR
- 3 ZONA DE GENERADOR Y DEPURADOR
- 4 ANT. TELECOMUNICACION & INTERNET
- 5 OFIC. ADM. DEP. ALMACEN
- 6 REST. BAR CAFETERIA
- 7 CABANA TIPO 2 EXISTENTE
- 8 CABANA TIPO 2 NUEVA
- 9 CAMARA DE EVAPORACION
- 10 DEPÓSITO DE AGUA Y TRATAMIENTO
- 11 SENDERO

PLANO DE UBICACION REGIONAL

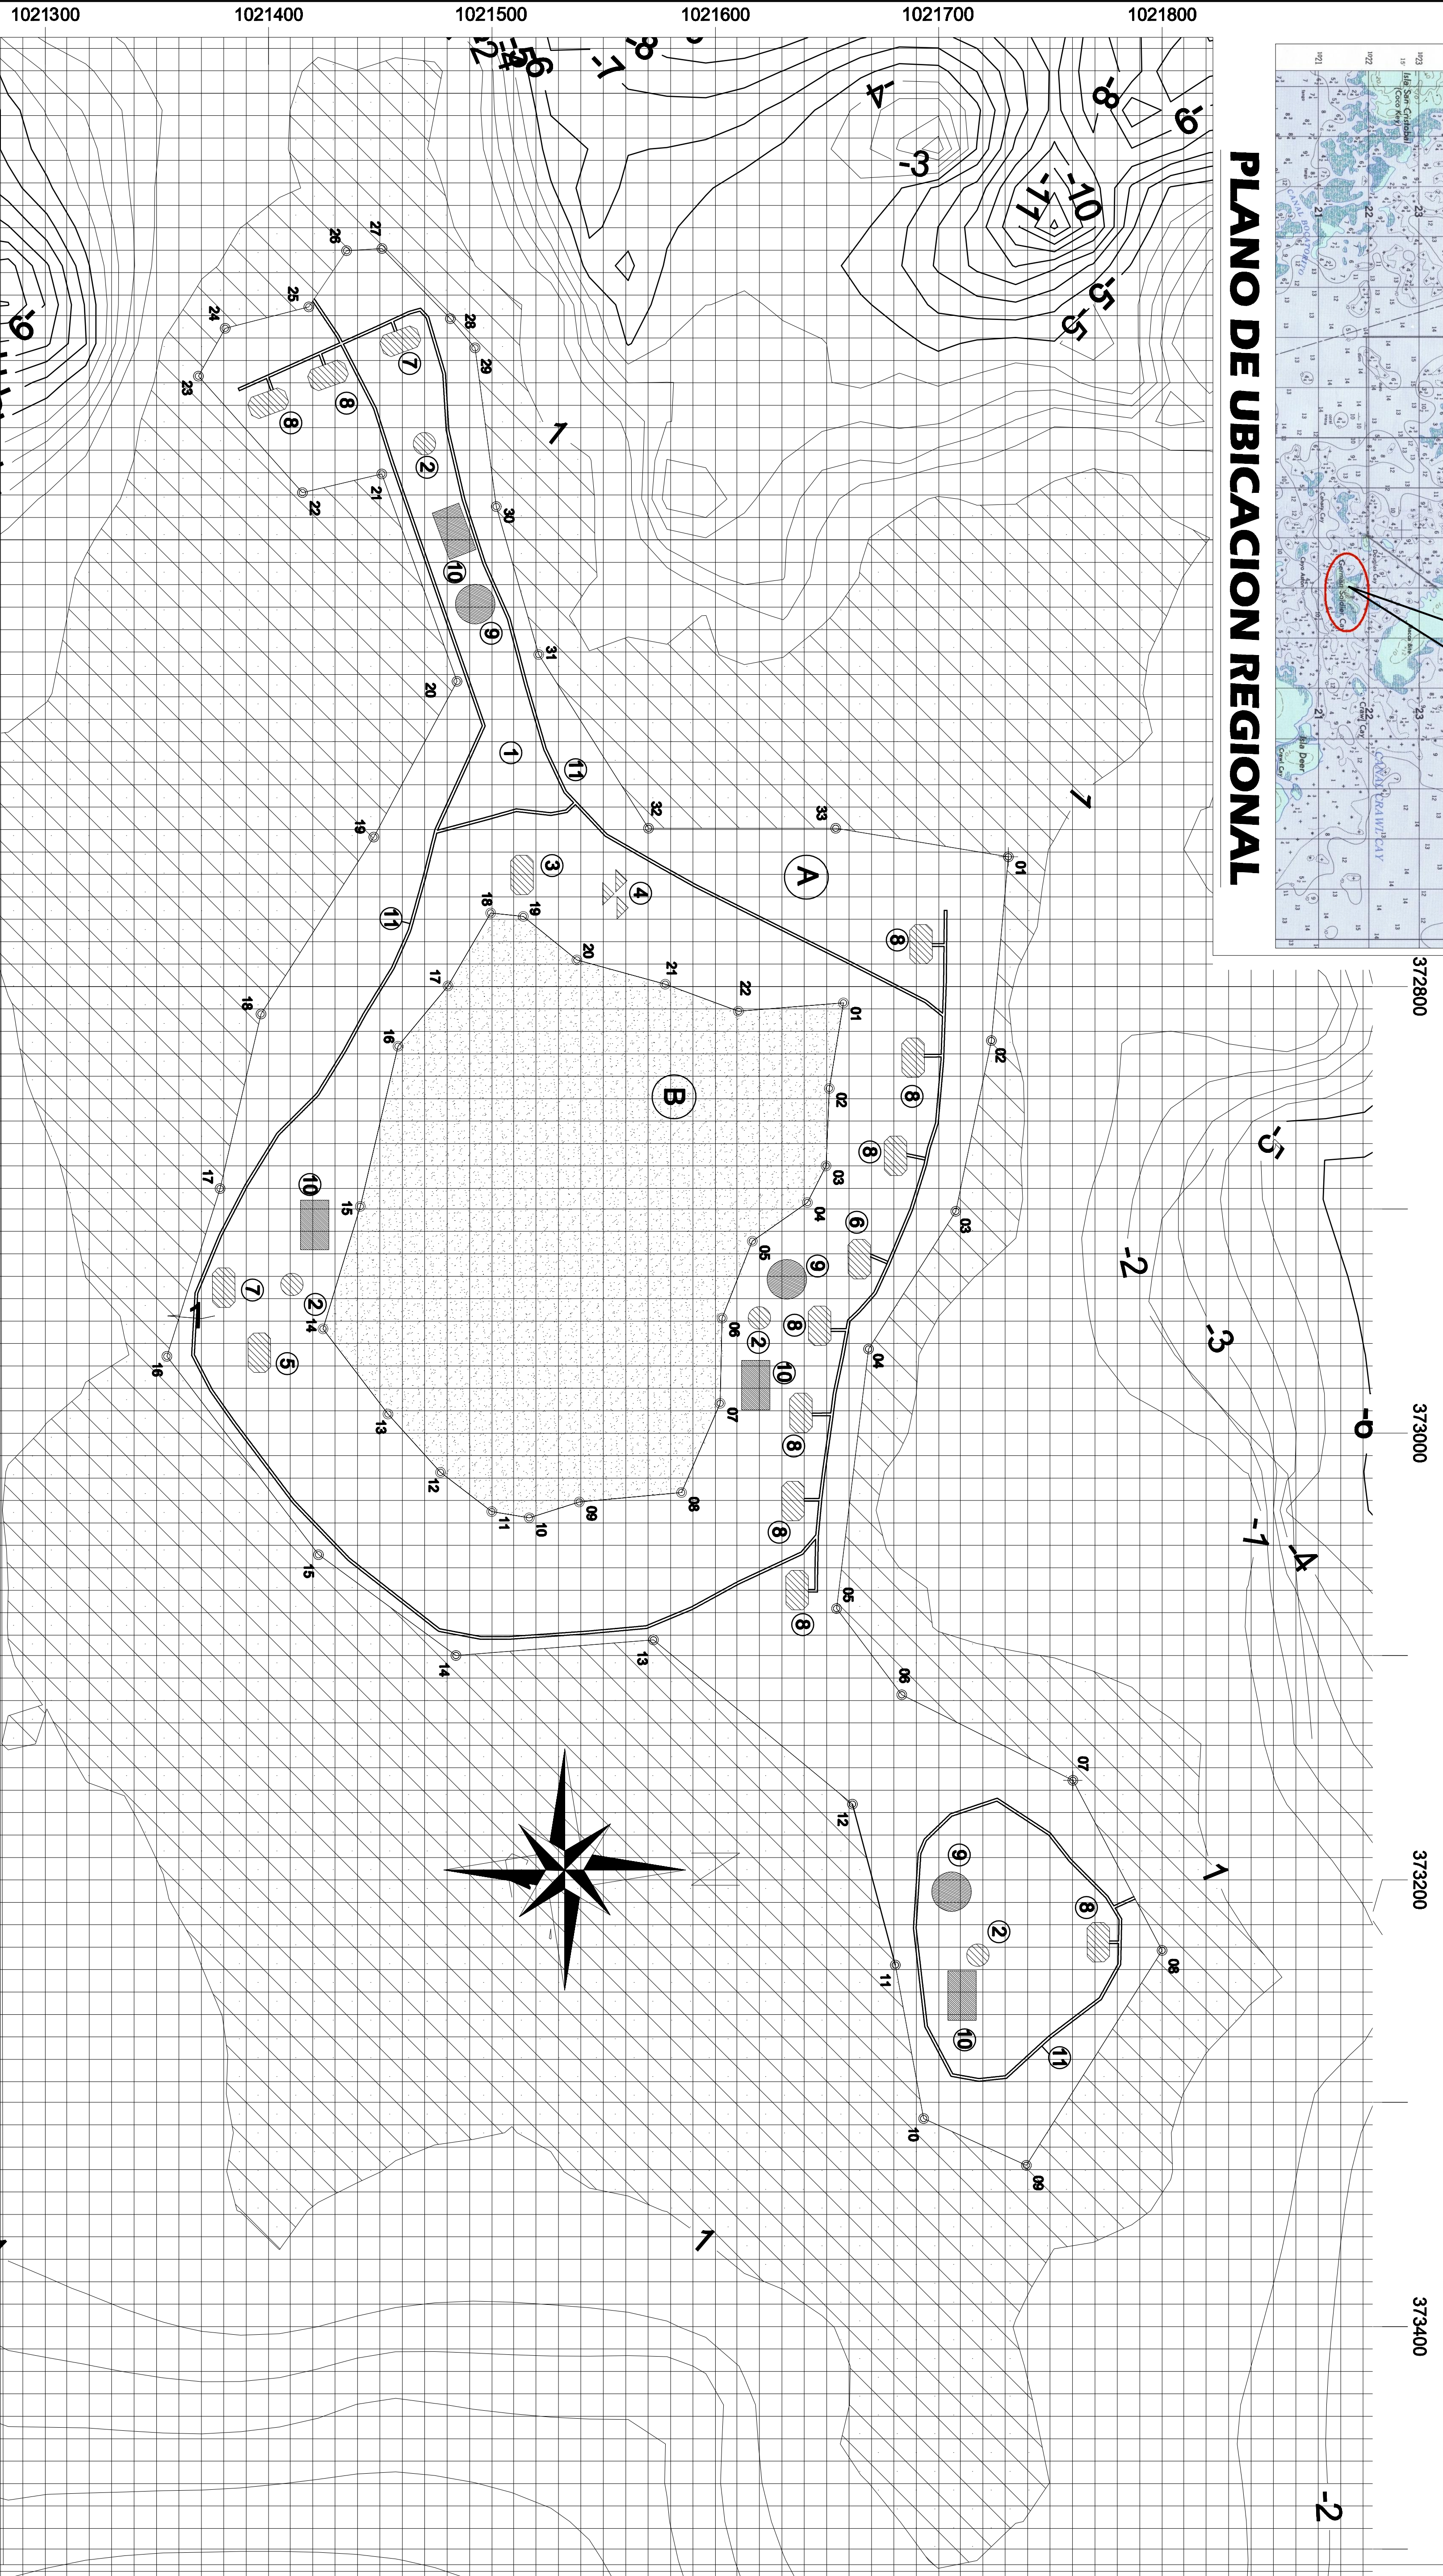

PLANO DE UBICACION DE INFRAESTRUCTURAS

ESCALA 1:1500

A&D

DESIGN GROUP

P A N A M A

A&D Design Group Panama Corp.
SAN TELLE, CALLE 20A-0326
TEL 211-0445 FAX = 211-0326
www. addesigngrouppanama.com

Proyecto:
HOTEL ESCUELA DE HOSTELERIA DE
BOCAS DEL TORO
PROMOTOR: BLUE DOLPHIN ISLAND INC.
Ubicación: REPUBLICA DE PANAMA
PROV. DE BOCAS DEL TORO, DISTRITO
CABECERA, CORREG. BASTIMIENTO
LUGAR: CAYO GERMAN SOLDIER
Representante Legal:

José F. Jiménez (BD394357)

Contenido:
PLANO DE UBICACION DE
INFRAESTRUCTURAS

Diseñado por: A&D
Dibujó: A&D
Levantado Por: H. Rojas
Fecha: ENERO 2009
Escala: INDICADAS
DE:

Otra original, propiedad intelectual de
A&D Design Group Panama Corp.
Prohibida la reproducción total o parcial
sin previo consentimiento escrito. Según ley
del 8 de Agosto de 1994.