


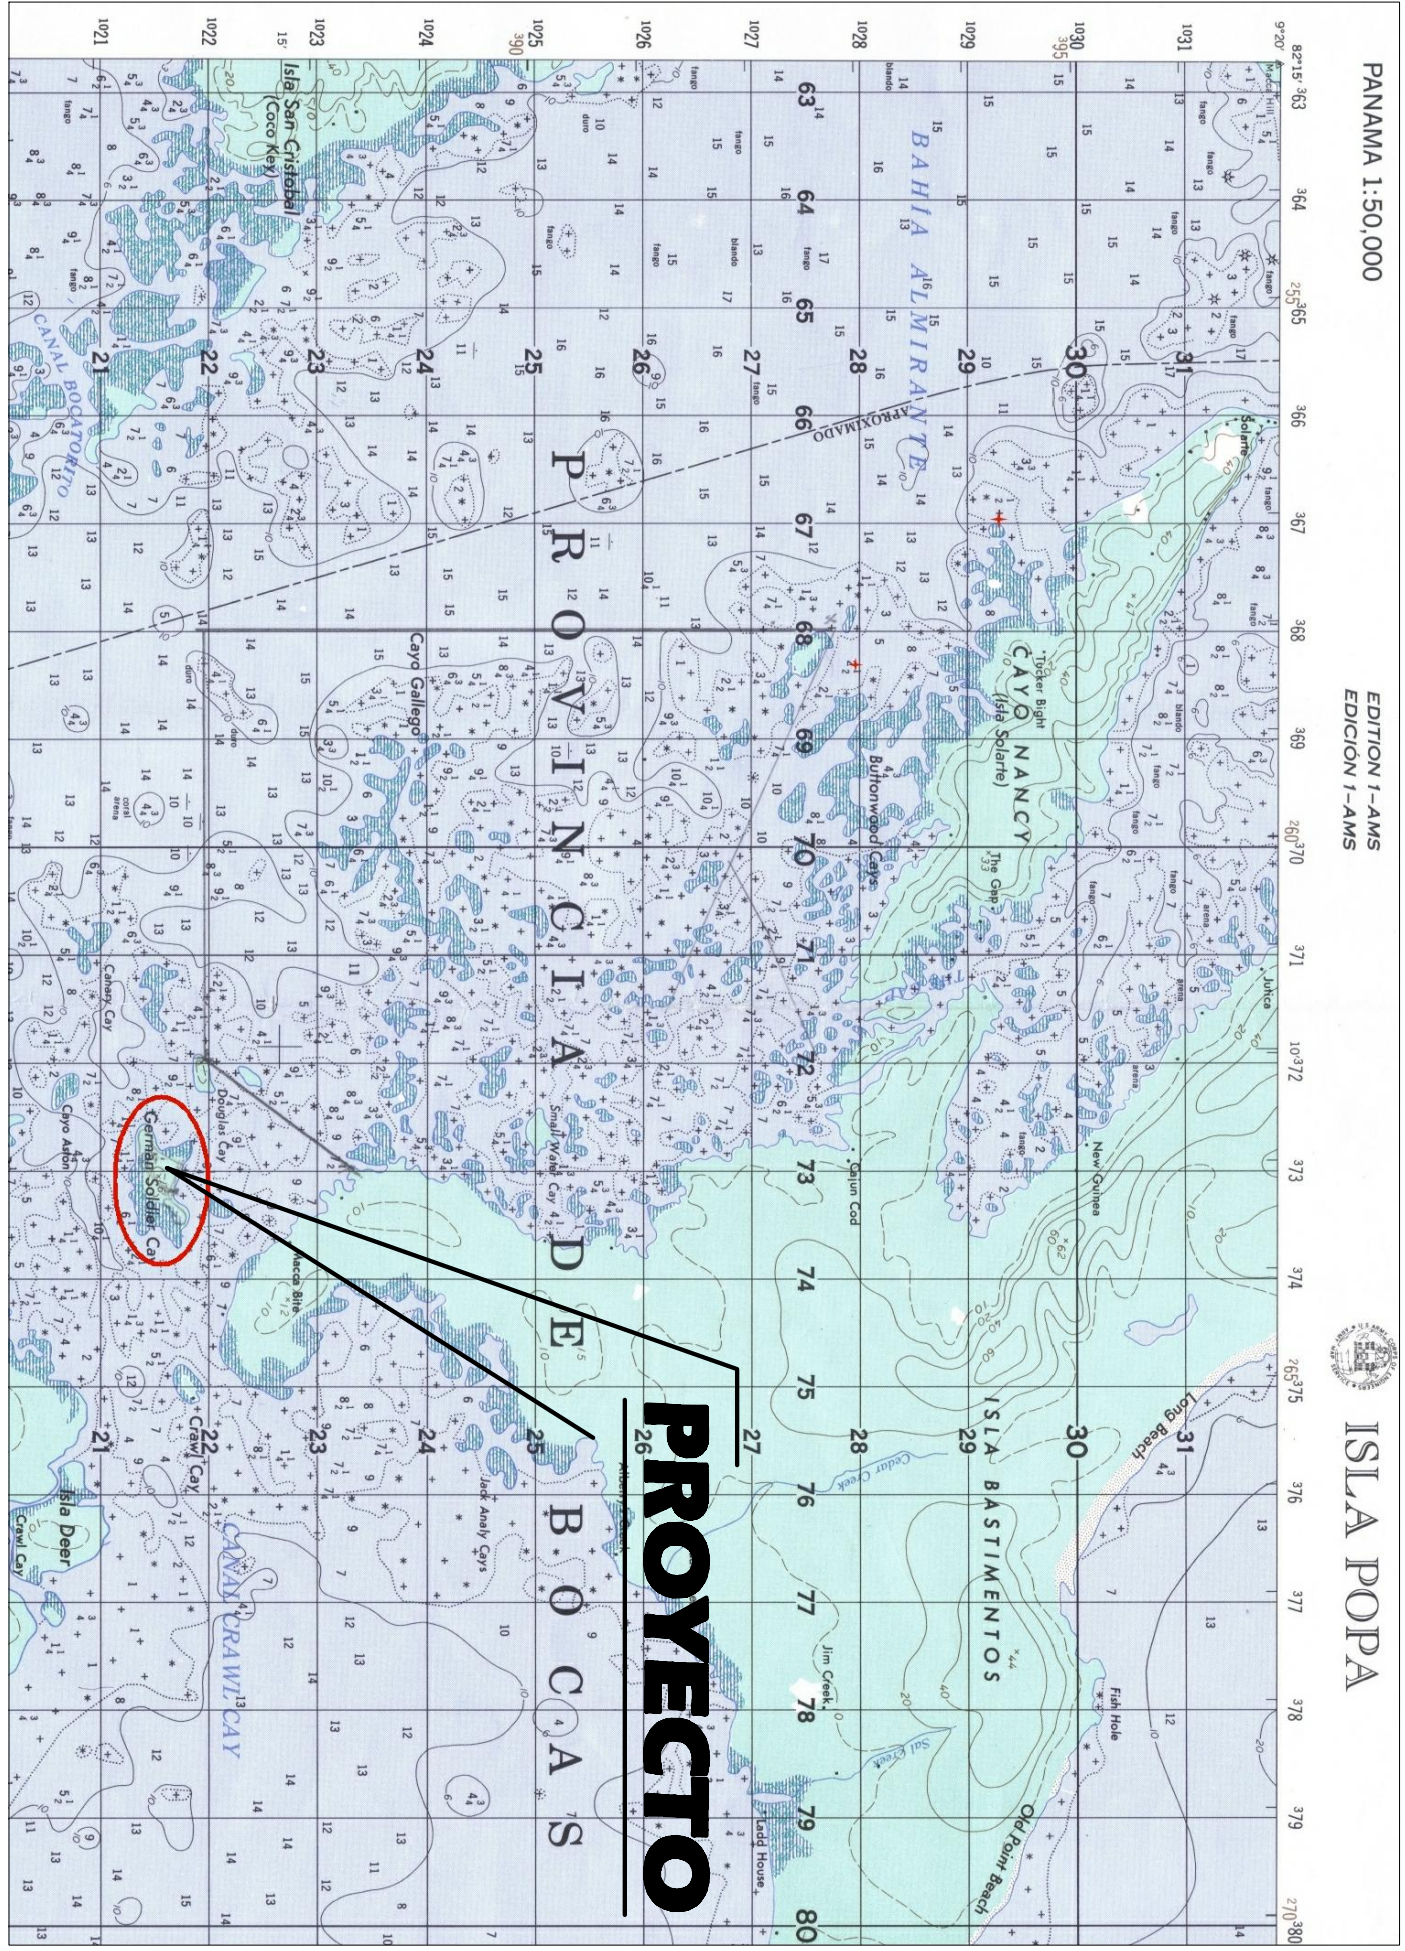


PLANO DE UBICACION REGIONAL

- LEYENDA POLIGONOS
- AREA DE CONCESION
 - AREA PROTEGIDA
 - NO URBANIZABLE

PUNTO DE AMARRA A		
1)	X = 372941.95	
	Y = 1021721.1725	
PUNTOS	DISTANCIA	RUMBO
1 a 2	82.61	S 84° 42' 56" E
2 a 3	78.06	S 78° 13' 21" E
3 a 4	117.12	S 82° 56' 28" E
4 a 5	48.40	N 52° 52' 30" E
5 a 6	85.68	N 26° 32' 43" E
6 a 7	86.07	N 62° 19' 3" E
7 a 8	113.82	S 57° 41' 45" E
8 a 9	50.52	S 24° 27' 11" W
9 a 10	69.94	S 79° 35' 22" W
10 a 11	74.56	S 75° 45' 2" W
11 a 12	74.56	S 39° 30' 23" W
12 a 13	88.66	S 4° 34' 5" E
13 a 14	76.46	S 36° 16' 21" W
14 a 15	111.74	S 52° 37' 56" W
15 a 16	78.77	N 22° 27' 33" W
16 a 17	80.51	N 76° 44' 48" W
17 a 18	93.95	N 57° 27' 19" W
18 a 19	79.00	N 61° 55' 2" W
19 a 20		


PUNTO DE AMARRA B		
1)	X = 373007.2893	
	Y = 1021657.2893	
PUNTOS	DISTANCIA	RUMBO
1 a 2	38.89	S 80° 29' 38" E
2 a 3	34.68	S 87° 45' 34" E
3 a 4	18.40	S 62° 58' 39" E
4 a 5	30.15	S 35° 43' 9" E
5 a 6	37.02	S 68° 26' 09" E
6 a 7	38.19	S 68° 42' 56" E
7 a 8	43.49	S 68° 34' 47" E
8 a 9	45.96	S 51° 14' 28" E
9 a 10	23.52	S 17° 33' 59" E
10 a 11	16.99	S 97° 15' 26" W
11 a 12	28.99	S 37° 29' 32" W
12 a 13	35.18	S 47° 59' 44" W
13 a 14	47.90	S 52° 37' 56" W
14 a 15	57.35	N 73° 7' 46" W
15 a 16	73.69	N 76° 44' 48" W
16 a 17	35.09	N 50° 15' 46" W
17 a 18	37.79	N 59° 37' 45" W
18 a 19	14.62	N 5° 42' 55" E
19 a 20	30.99	N 39° 16" E
20 a 21	40.99	N 15° 21' 37" E
21 a 22	34.92	N 20° 14' 7" E
22 a 1	47.26	N 4° 35' 8" W

PUNTO DE AMARRA B		
1)	X = 373007.2893	
	Y = 1021657.2893	
PUNTOS	DISTANCIA	RUMBO
1 a 2	38.89	S 80° 29' 38" E
2 a 3	34.68	S 87° 45' 34" E
3 a 4	18.40	S 62° 58' 39" E
4 a 5	30.15	S 35° 43' 9" E
5 a 6	37.02	S 68° 26' 09" E
6 a 7	38.19	S 68° 42' 56" E
7 a 8	43.49	S 68° 34' 47" E
8 a 9	45.96	S 51° 14' 28" E
9 a 10	23.52	S 17° 33' 59" E
10 a 11	16.99	S 97° 15' 26" W
11 a 12	28.99	S 37° 29' 32" W
12 a 13	35.18	S 47° 59' 44" W
13 a 14	47.90	S 52° 37' 56" W
14 a 15	57.35	N 73° 7' 46" W
15 a 16	73.69	N 76° 44' 48" W
16 a 17	35.09	N 50° 15' 46" W
17 a 18	37.79	N 59° 37' 45" W
18 a 19	14.62	N 5° 42' 55" E
19 a 20	30.99	N 39° 16" E
20 a 21	40.99	N 15° 21' 37" E
21 a 22	34.92	N 20° 14' 7" E
22 a 1	47.26	N 4° 35' 8" W

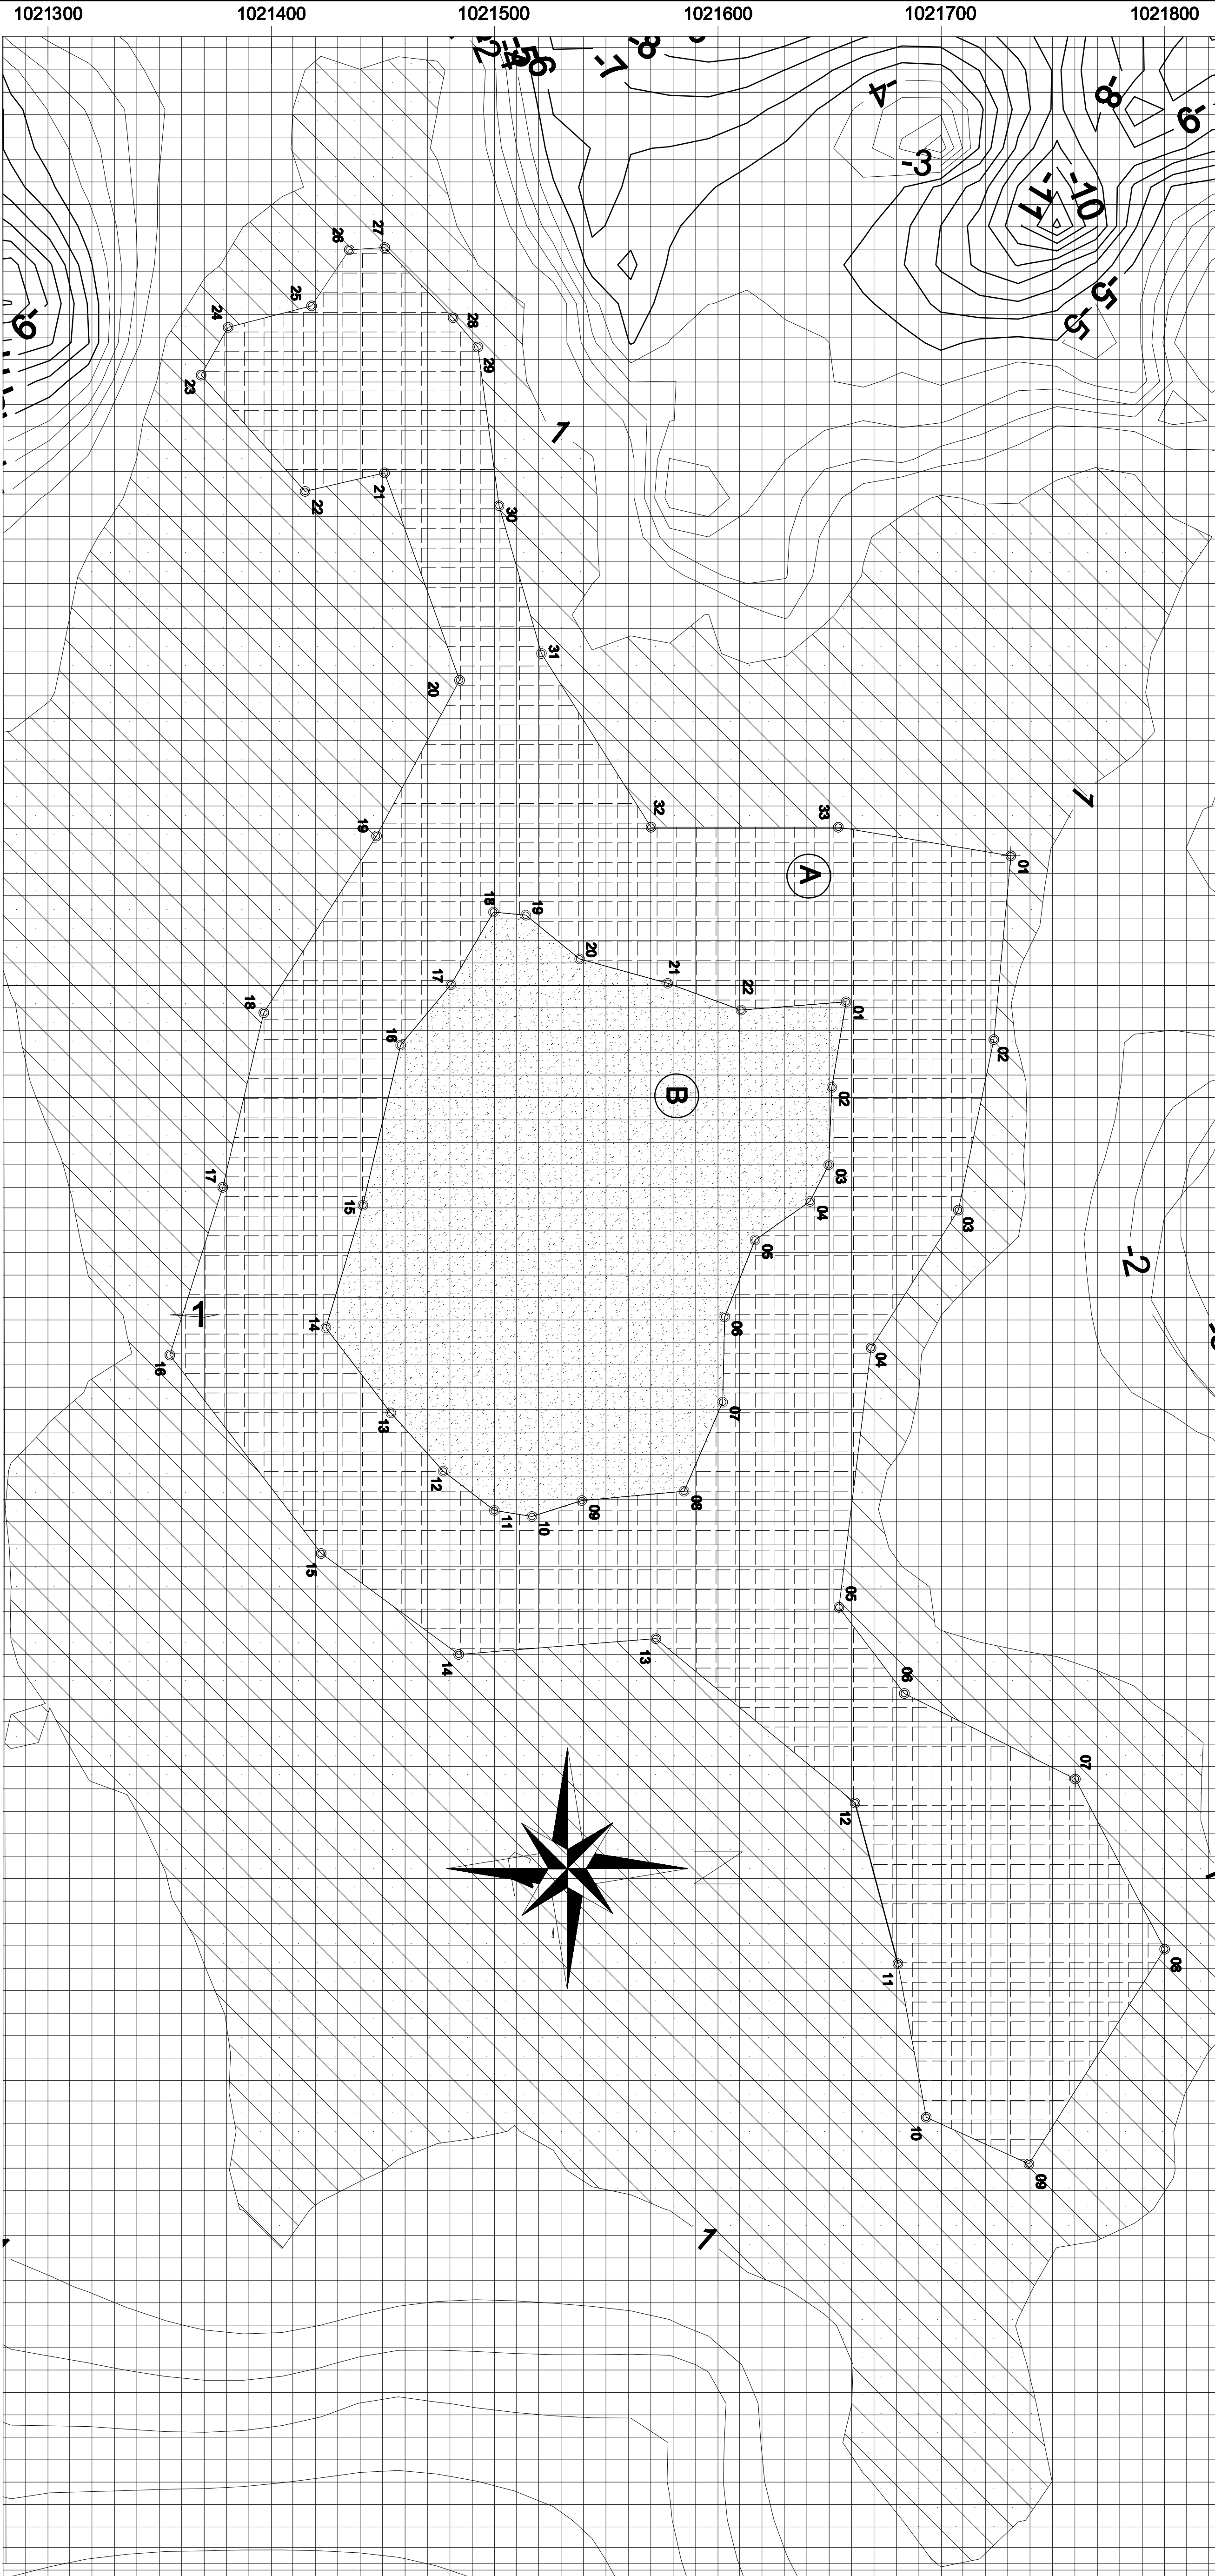

PLANO DE LOCALIZACION DE LA CONCESION

ESCALA 1:1500

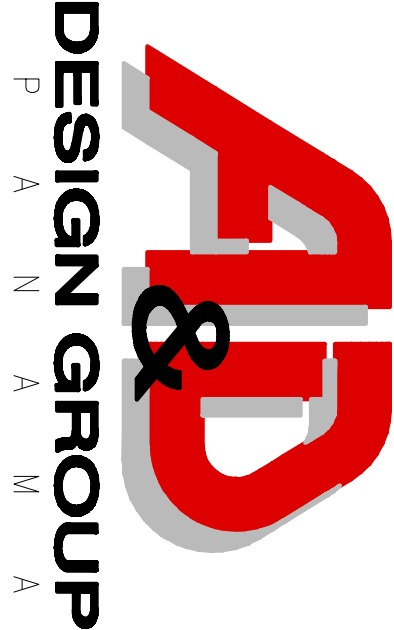

A&D Design Group Panama Corp.
SAN FELICE, CALE ZDA
TEL 211-0445 FAX = 211-0326
www.oddesigngrouppanama.com

Proyecto: HOTEL ESCUELA DE HOSTELERIA DE BOCAS DEL TORO
PROMOTOR: BLUE DOLPHIN ISLAND INC.
Ubicación: REPUBLICA DE PANAMA PROV. DE BOCAS DEL TORO, DISTRITO CABECERA, CORREG. BASTIMIENTO LUGAR: CAYO GERMAN SOLDIER
Representante Legal:

José F. Jiménez (BD394357)

Contenido: PLANO DE LOCALIZACION DE LA CONCESION

Diseñado por: A&D Design Group Panama
Dibujo: A&D Design Group Panama
Levantado Por: H. Rojas

DE:

POLIGONO "A"
AREA: 10 HECTAREAS + 6.898.18 m²
POLIGONO "B"
AREA DE CONSERVACION (NO CONSTRUIBLE)
AREA: 4 HECTAREAS + 1.308.04 m²
AREA TOTAL
14 HECTAREAS + 8.206.22 m²

Otra original, propiedad intelectual de A&D Design Group Panama Corp. Prohibida la reproducción total o parcial sin previo consentimiento escrito. Según ley del 8 de Agosto de 1994.