

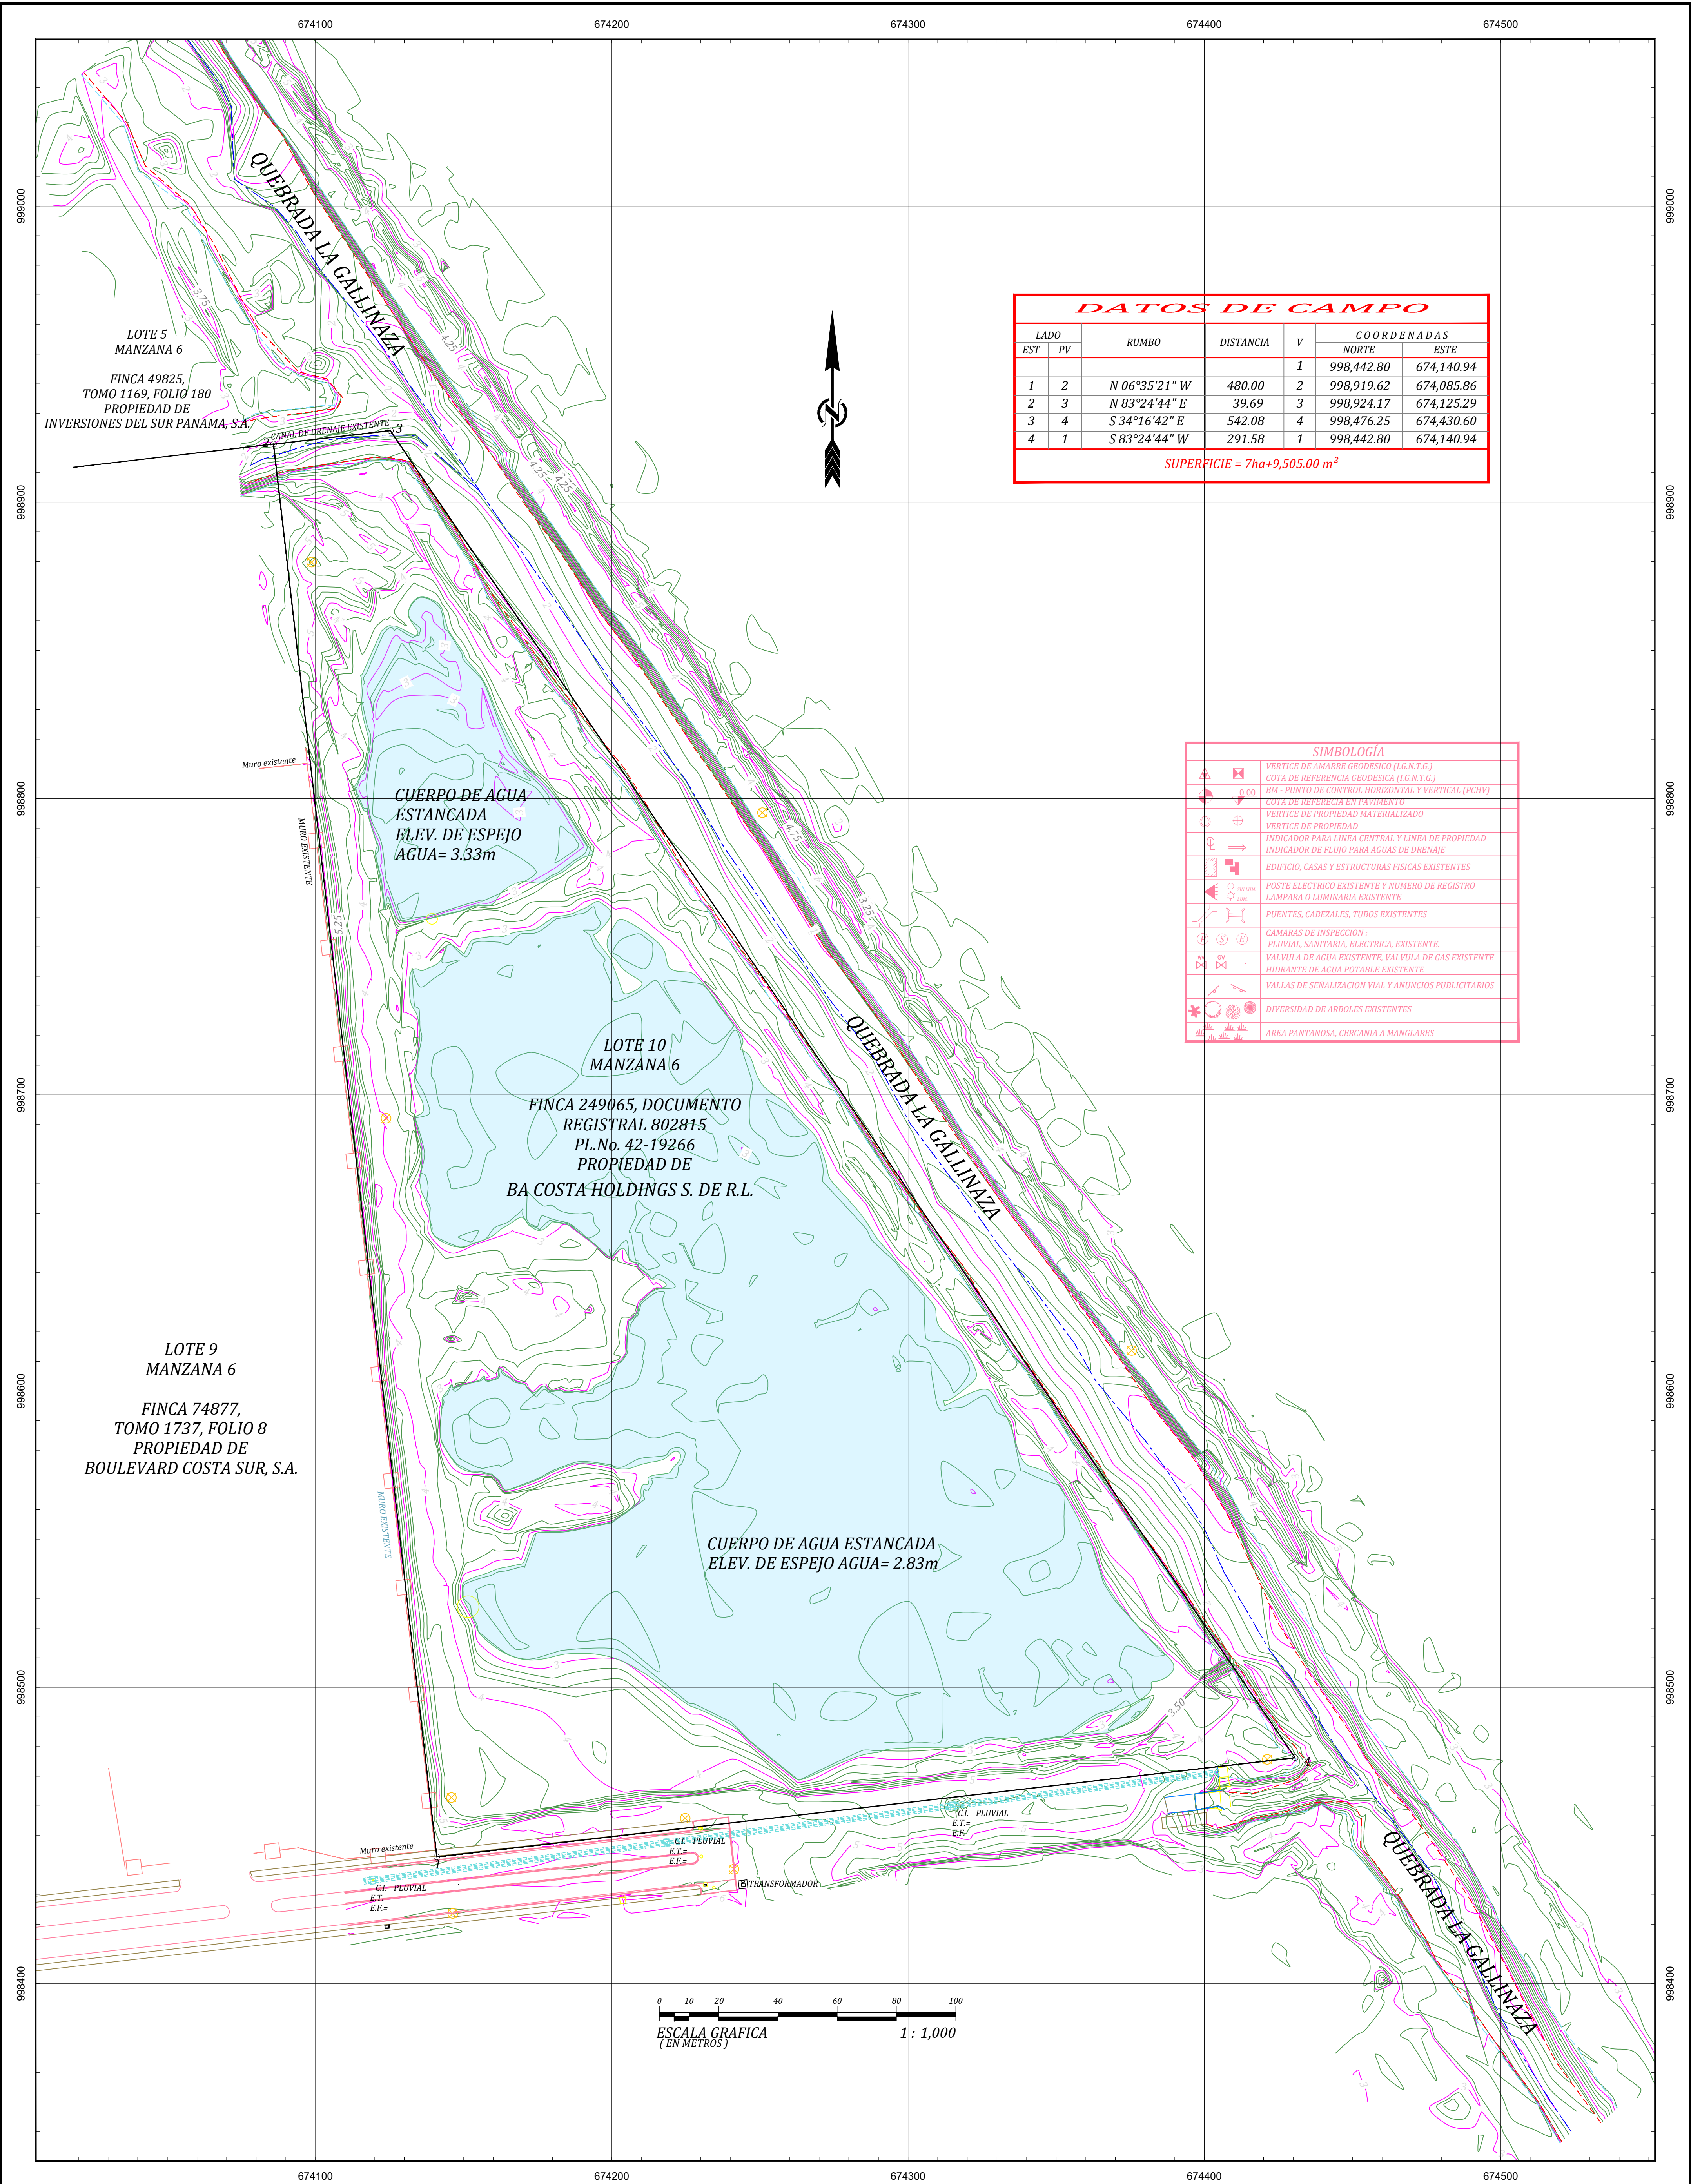
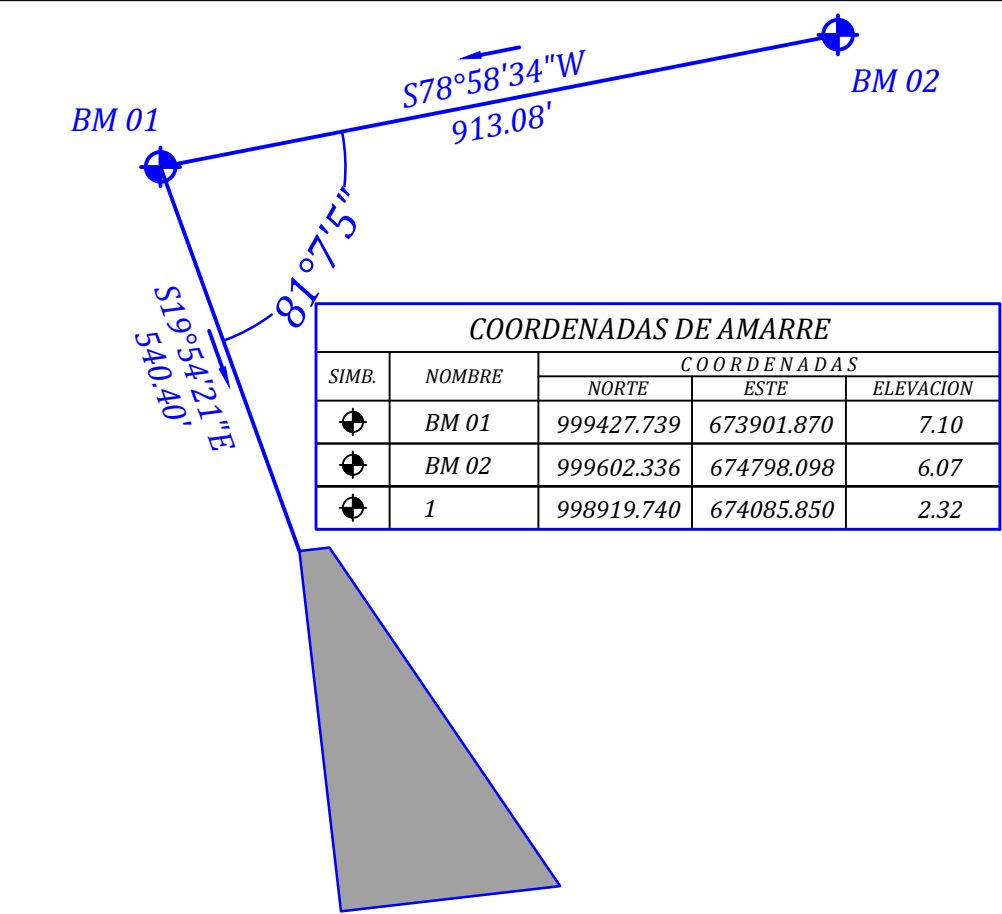


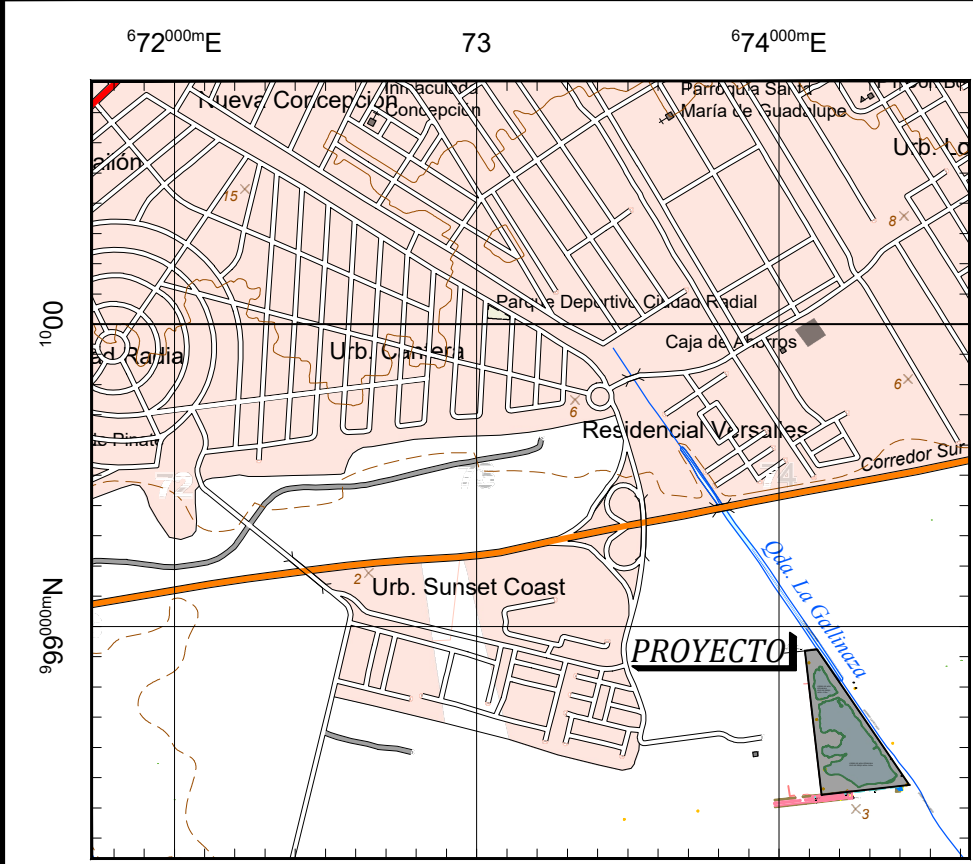

DATOS DE CAMPO						
LADO		RUMBO	DISTANCIA	V	COORDENADAS	
EST	PV				NORTE	ESTE
				1	998,442.80	674,140.94
1	2	N 06°35'21" W	480.00	2	998,919.62	674,085.86
2	3	N 83°24'44" E	39.69	3	998,924.17	674,125.29
3	4	S 34°16'42" E	542.08	4	998,476.25	674,430.60
4	1	S 83°24'44" W	291.58	1	998,442.80	674,140.94
SUPERFICIE = 7ha+9,505.00 m ²						

SIMBOLOGÍA	
	VERTICE DE AMARRE GEODESICO (I.G.N.T.G.)
	COTA DE REFERENCIA GEODESICA (I.G.N.T.G.)
	PM - PUNTO DE CONTROL HORIZONTAL Y VERTICAL (PCHV)
	COTA DE REFERENCIA EN PAVIMENTO
	VERTICE DE PROPIEDAD MATERIALIZADO
	VERTICE DE PROPIEDAD
	INDICADOR PARA LINEA CENTRAL Y LINEA DE PROPIEDAD
	INDICADOR DE FLUJO PARA AGUAS DE DRENAJE
	EDIFICIO, CASAS Y ESTRUCTURAS FISICAS EXISTENTES
	POSTE ELECTRICO EXISTENTE Y NUMERO DE REGISTRO LAMPARA O LUMINARIA EXISTENTE
	PUENTES, CABEZALES, TUBOS EXISTENTES
	CAMARAS DE INSPECCION: PLUVIAL, SANITARIA, ELECTRICA, EXISTENTE
	VALVULA DE AGUA EXISTENTE, VALVULA DE GAS EXISTENTE
	HIDRANTE DE AGUA POTABLE EXISTENTE
	VALLAS DE SEÑALIZACION VIAL Y ANUNCIOS PUBLICITARIOS
	DIVERSIDAD DE ARBOLES EXISTENTES
	AREA PANTANOSA, CERCANIA A MANGLARES

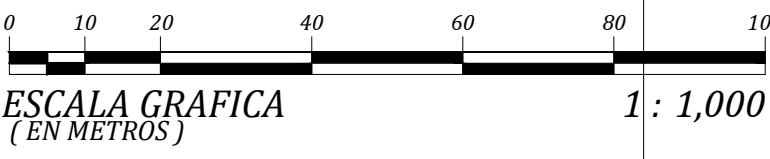

NOTAS
EL NORTE ES DE CUADRICULA.
LAS COORDENADAS UTM, SON REALES CON MARCO DE REFERENCIA GEODESICO: WGS84/ITRF-97 DATUM: UTM-WGS84, ZONA 17NORTE, ELEVACION REFERIDA AL MODELO GEODAL: EGM08
ESTACION BASE DE REFERENCIA ESTABLECIDA POR EL INSTITUTO GEOGRAFICO NACIONAL TOMMY GUARDIA (I.G.N.T.G.)
NOMBRE: IGN
FECHA: 2008
UBICACION: IGN "Tommy Guardia".
LAS CURVAS INDICE SE MUESTRAN A INTERVALO DE 5.00m Y LAS NORMALES A 1.00m.
DEFINICION DE NOMENCLATURAS UTILIZADAS
NP= NIVEL DE PISO
ET= ELEVACION DE TAPA
EF= ELEVACION DE FONDO
EE= ELEVACION DE ENTRADA
ES= ELEVACION DE SALIDA
Ø= DIAMETRO (TRONCO DE ARBOLES)

SGP SOUTH GEOSYSTEMS PANAMA
Correo: sgpanama@outlook.com
Teléfono: +507 399-6558

REPUBLICA DE PANAMA			
PROVINCIA DE <i>PANAMA</i>		CORREGIMIENTO DE <i>JUAN DIAZ</i>	
DISTRITO DE <i>PANAMA</i>		LUGAR: <i>COSTA SUR</i>	
CONTENIDO			
<i>LEVANTAMIENTO TOPOGRAFICO DE Y DE NIVELES DE DRENAJES PARA USO DE ESTUDIOS HIDROLOGICOS</i>			
DESARROLLO DE PLANOS SOUTH GEOSYSTEMS PANAMA ACT		REVISADO TOP. ACT	
FECHA	ESCALA	REVISIÓN	HOJA
<i>JUNIO 2024</i>	1:1,000	01	01 DE 01
NOMBRE DE PLANO 998-03		NÚMERO 03	
FIRMA Aristides Castillo T. Técnico en Ingeniería con Especialización en Topografía Licencia No. 98-304-010 Cédula: 8-708-421 Ley 15 del 28 de enero de 1959 Junta Técnica de Ingeniería y Arquitectura			