


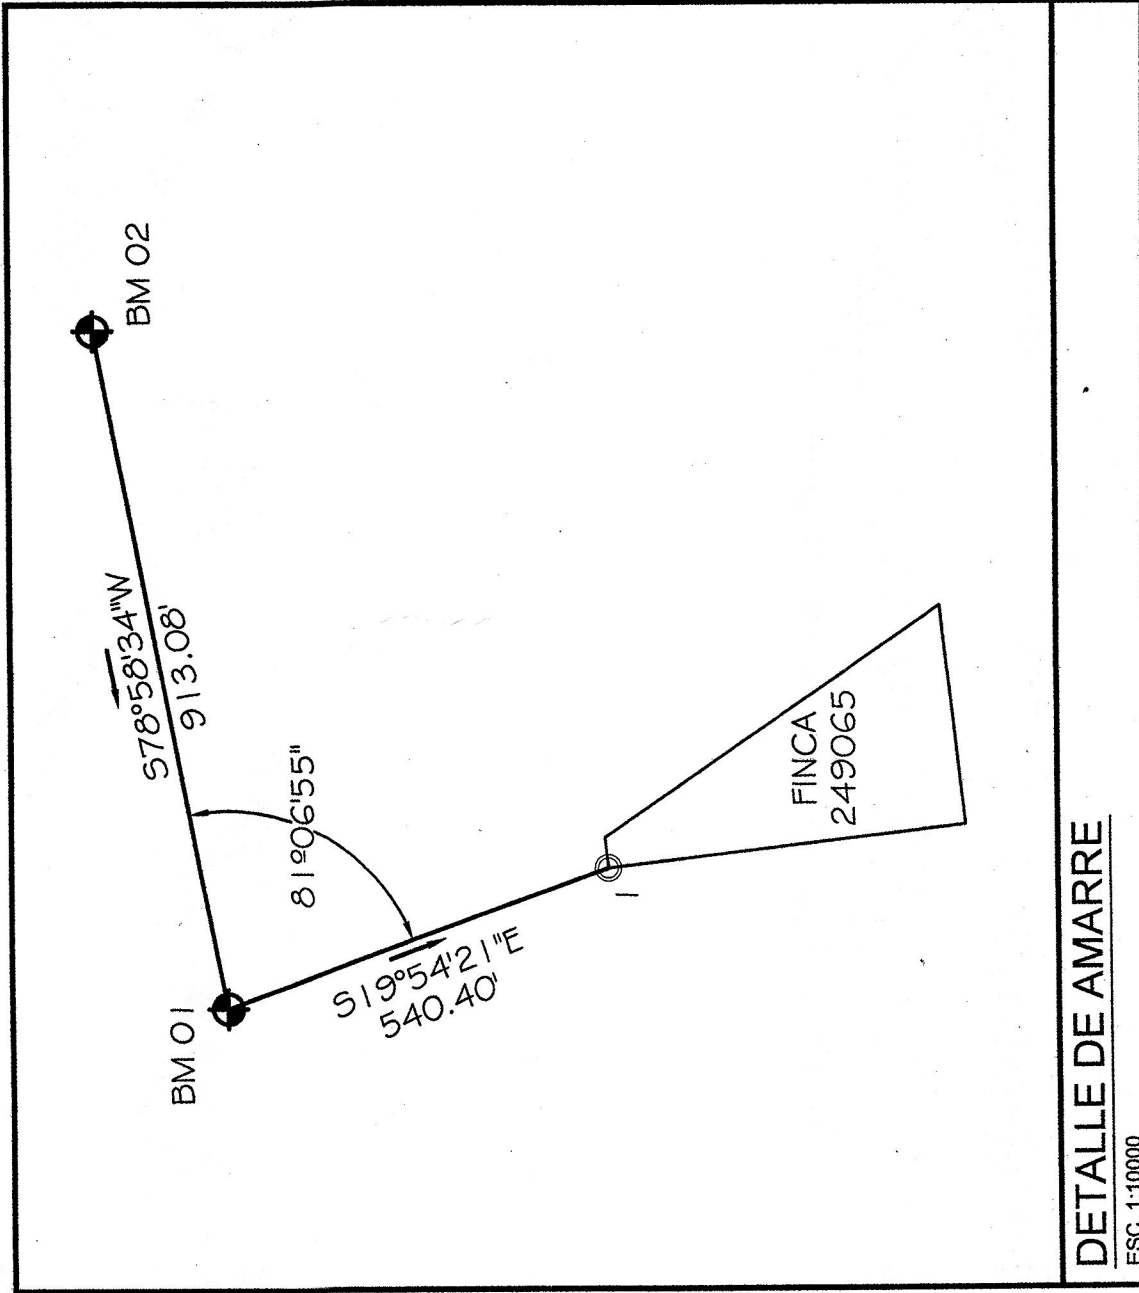

EL NORTE ES DE CUADRICULA.

LAS COORDENADAS SON REALES AMARRADAS AL VERTICE ACTO ESTABLECIDO POR EL INSTITUTO GEOGRAFICO NACIONAL, TOMANDO COMO PUNTO DE REFERENCIA EL ASPECTIVO TERRESTRE DEL CUMPLEMIENTO DE LA ROTONDA EN LA CARRETERA FEDERAL NO. 100 Y LAS COORDENADAS DE ESTE PUNTO SON LAS SIGUIENTES:

NORTE: 1003075.146
ESTE: 677152.852
ELEVACION: 14.900


LAS ELEVACIONES PRESENTADAS EN ESTE PROYECTO SON GEODIALES, Y ESTAN REFERENCIADAS AL DATUM VERTICAL: EGM96, OBTENIDAS DEL VERTICE "ACTOTETRAEDRO".

PARA LA REVISION DEL B.M AUXILIAR SE PROCEDIO CON UNA NIVELACION DIFERENCIAL CON NIVEL TOPOGRAFICO, TOMANDO COMO REFERENCIA EL B.M GEODICO PANAMA UBICADO EN LA BASE DE UN EDIFICIO DEL CENTRO DE SERVICIOS AEREALES DEL CR-PANAMA. LO FOSE UNA ELEVACION DE 10.6343 ESTABLECIDO POR IGNIG.


LA SERVIDUMBRE DE 10.00 METROS INDICADA SE REALIZA UTILIZANDO COMO REFERENCIA EL MARGEN DEL BOSQUE DE GALERIA EXIGIDO POR LA AUTORIDAD NACIONAL DEL MEDIO AMBIENTE.

LOS VERTICES DEL POLIGONO MOSTRADO FUERON ENCONTRADOS Y LOS MISMOS SON CLARAMENTE VISIBLES EN SITIO, FUERON LOCALIZADOS Y COMPARADOS CONTRA LA INFORMACION REGISTRAL DE LA FINCA Y GUARDIAN EQUIDADA CON LA MISMA.

INTERVALO DE CURVAS NORMALES 0.50 METRO.
INTERVALO DE CURVAS INDICES 1.00 METRO.

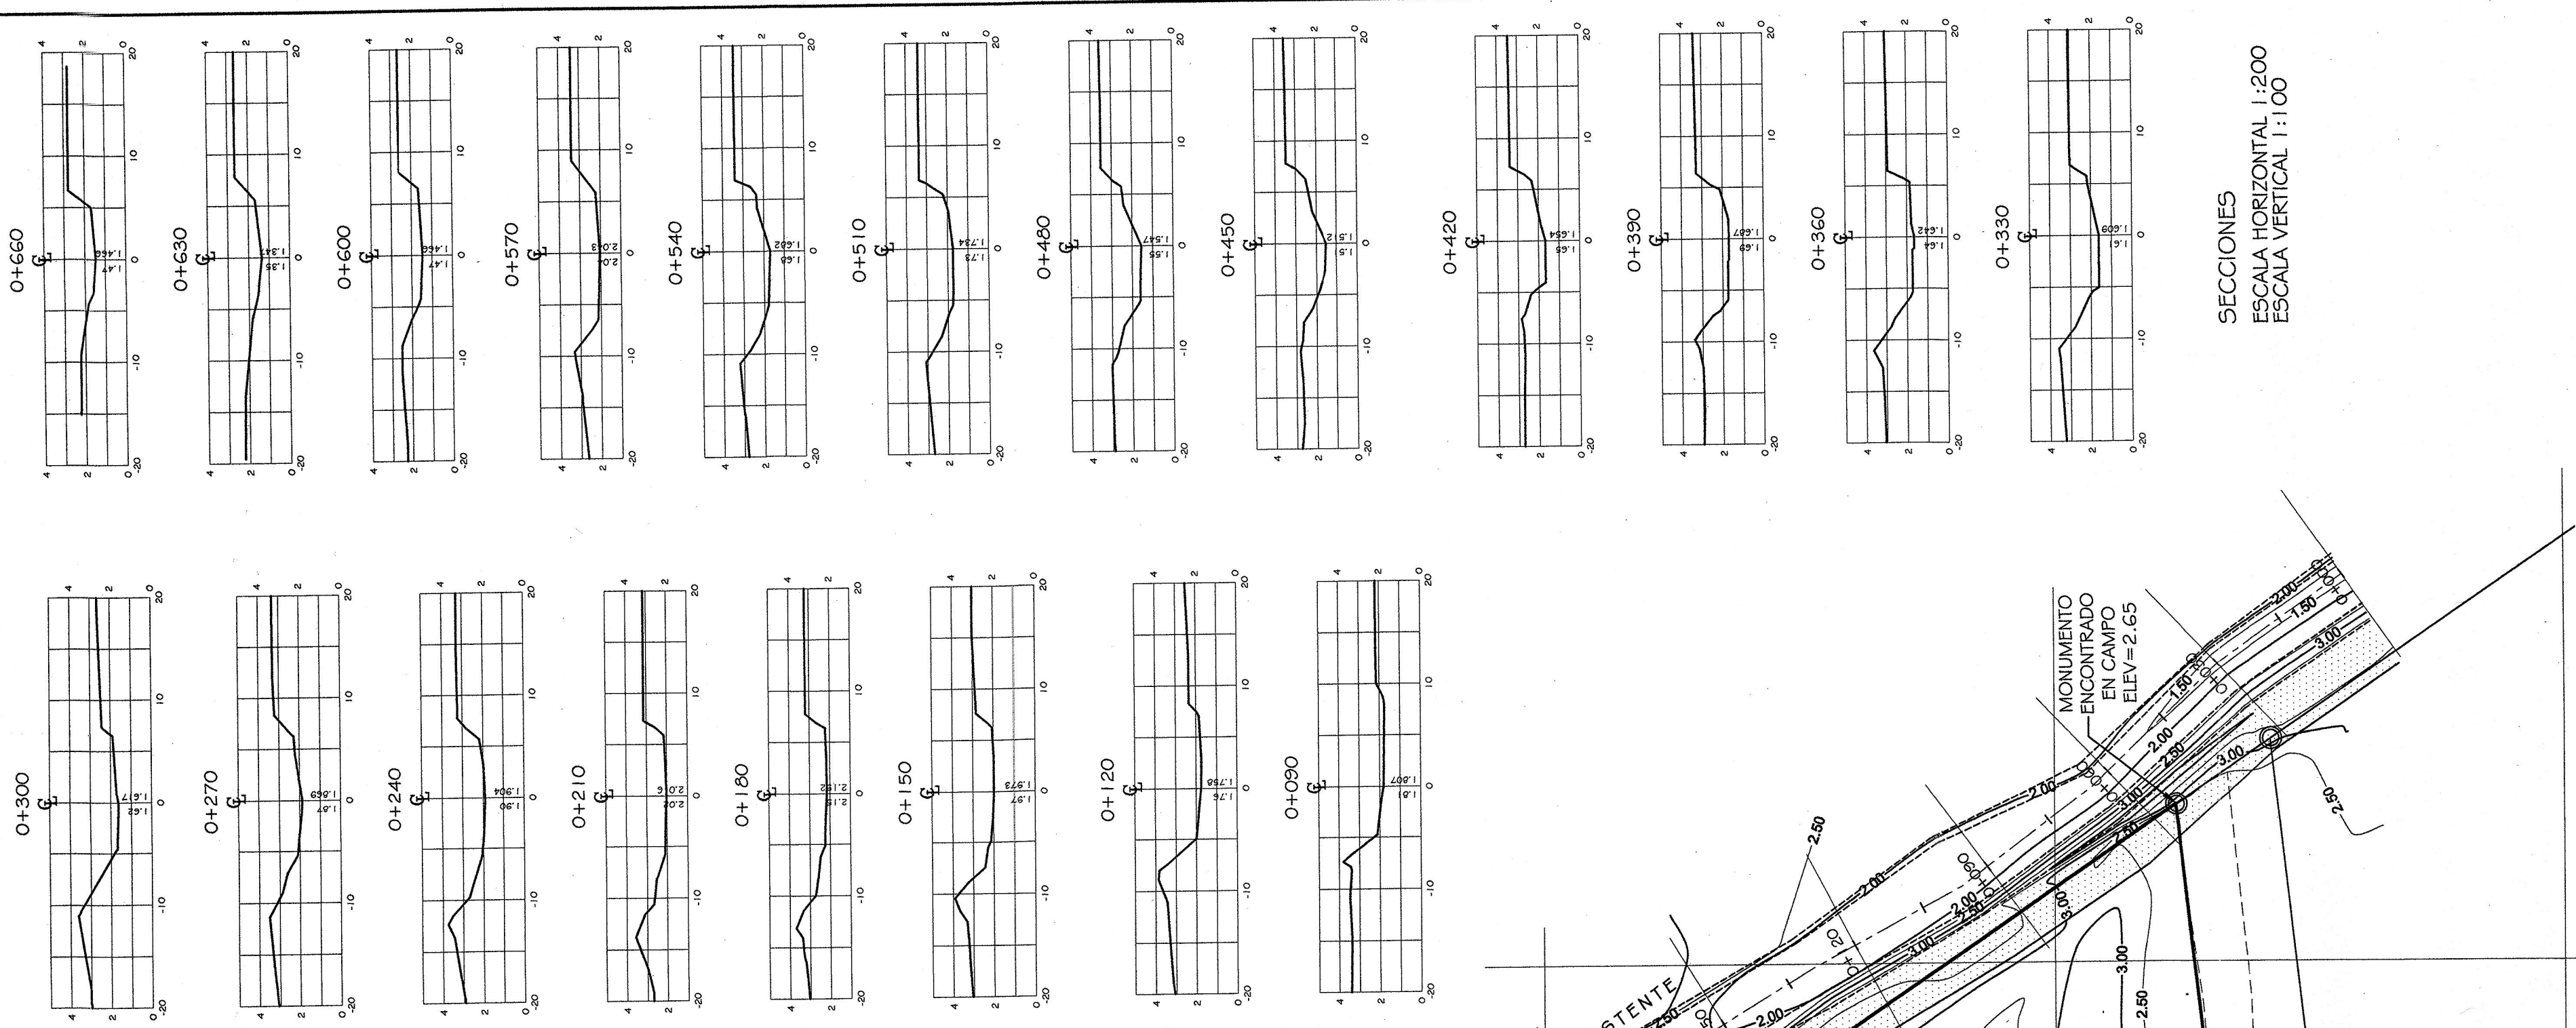

SECCIONES
ESCALA HORIZONTAL 1:200

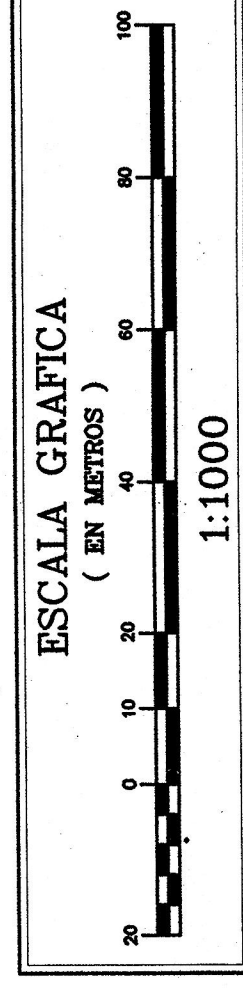

SIMBOLOGIA

	VERTICE DE ANABRE GEODESICO (I.G.N.T. G.)
	VERTICE DE ANABRE CATASTRAL
	PUNTO DE CONTROL. HORIZONTAL Y VERTICAL (PCHV)
	VERTICE DE PROPIEDAD
	INDICADOR PARA LINEA CENTRAL Y LINEA DE PROPIEDAD
	INDICADOR DE FILLO PARA AGUAS DE DRENAJE
	EDIFICIO, CASAS Y ESTRUCTURAS FISICAS EXISTENTES
	POSTE ELECTRICO EXISTENTE Y NUMERO DE REGISTRO
	LAMPARA O LUMINARIA EXISTENTE
	PUNTES, CABEZALES, TUBOS EXISTENTES
	CANAMAS DE INSPECCION :
	FUJALVA. SANITARIA, ELECTRICA, EXISTENTE.
	VALVULA DE AGUA EXISTENTE. VALVULA DE GAS EXISTENTE.
	HIDRANTE DE AGUA POTABLE EXISTENTE
	VALLAS DE SEÑALIZACION VIAL Y ANUNCIOS PUBLICITARIOS
	DIVERSIDAD DE ARBOLES EXISTENTES
	AREA PANTANOSA, CERCANIA A MANGLARES

COORDENADAS DE AMARRE			
SIMB.	NOMBRE	COORDENADAS	
		ESTE	ELEVACION
◆	BM 01	673901.870	999427.739
◆	BM 02	674798.098	999602.336
◆	I	674065.250	999919.740

DETALLE DE AMARRE

ESC 1:10000