

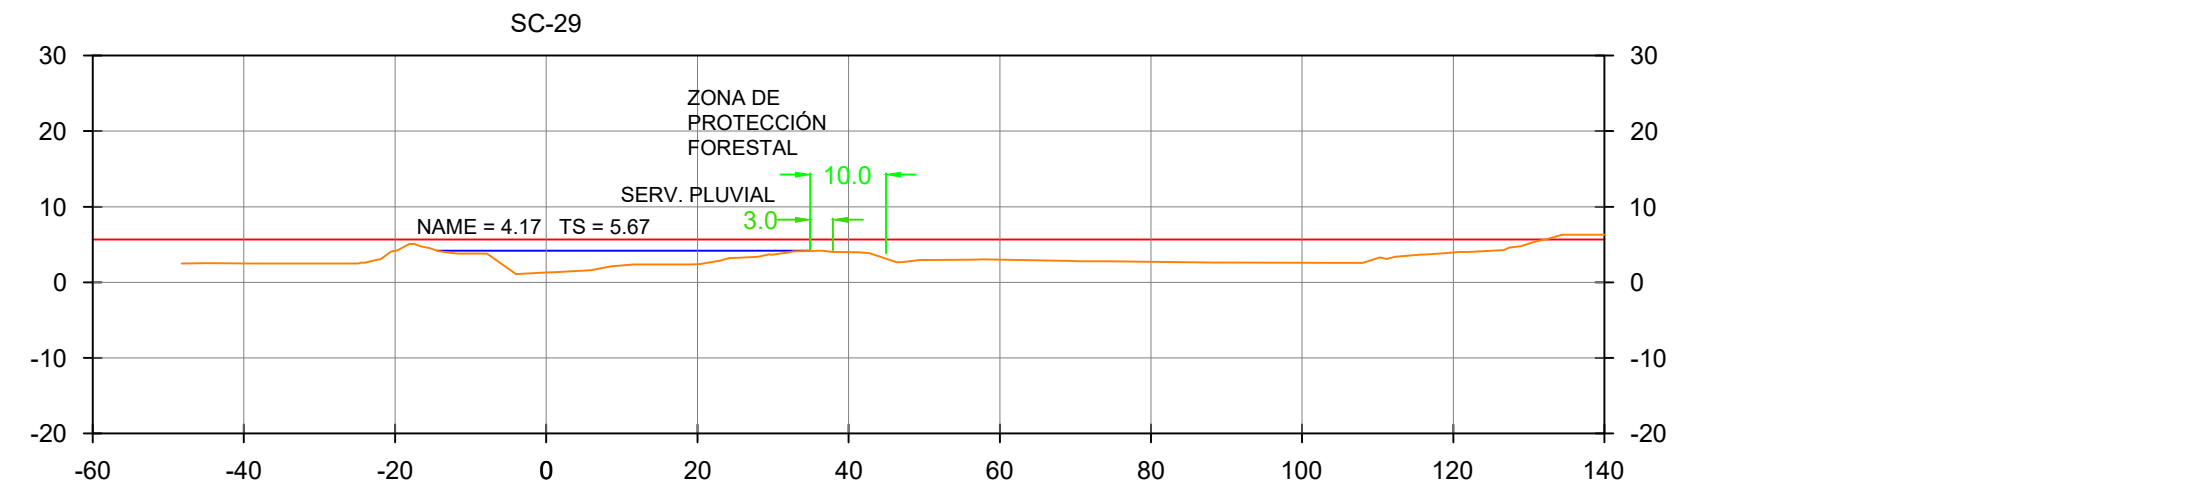
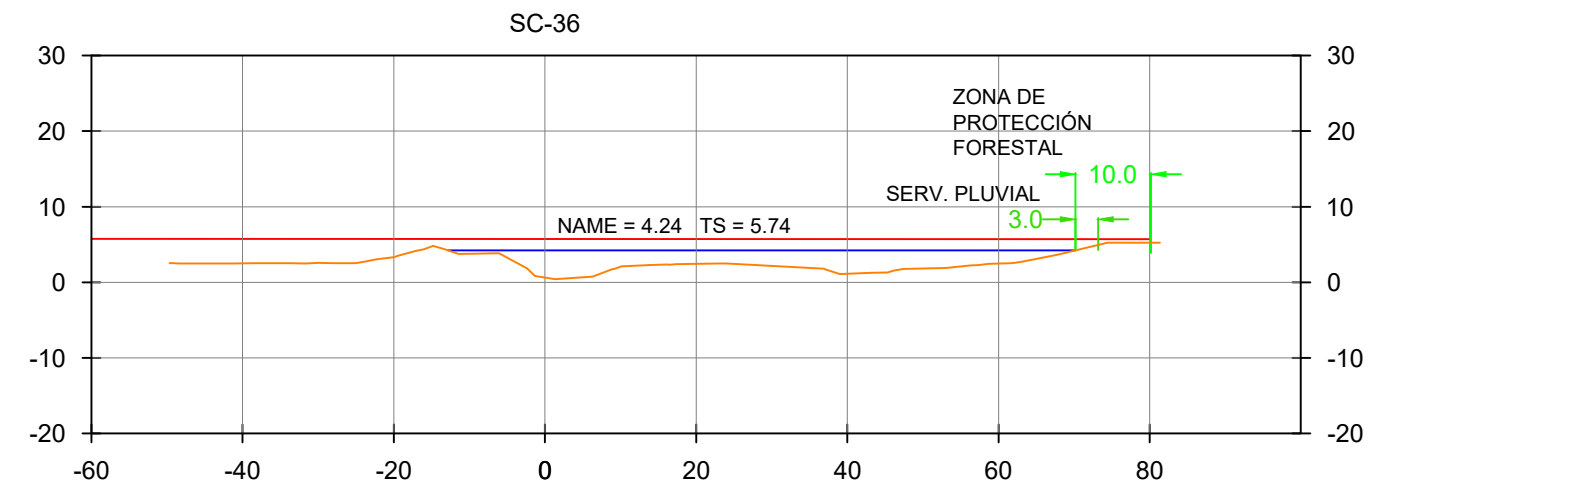
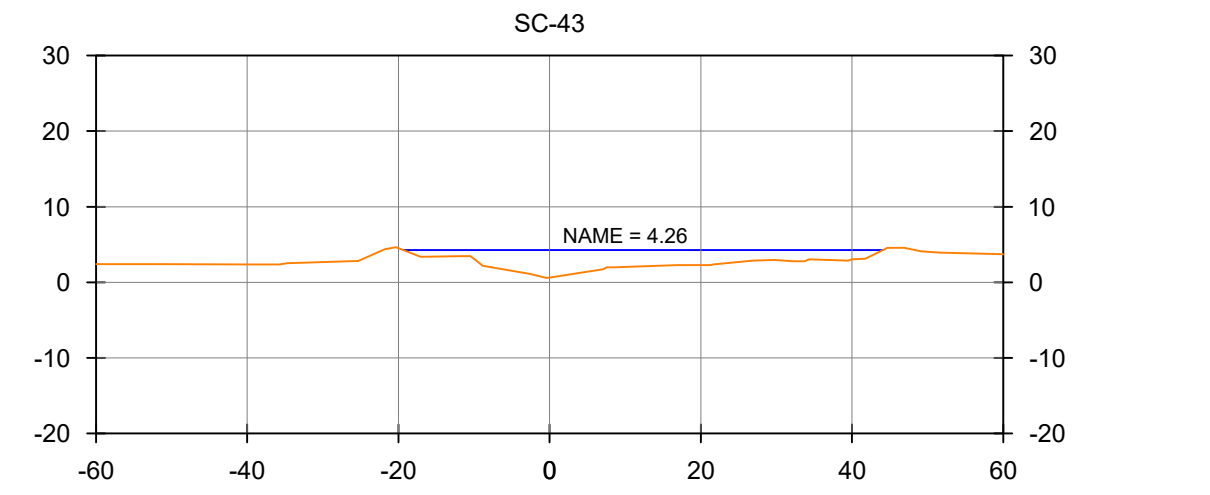
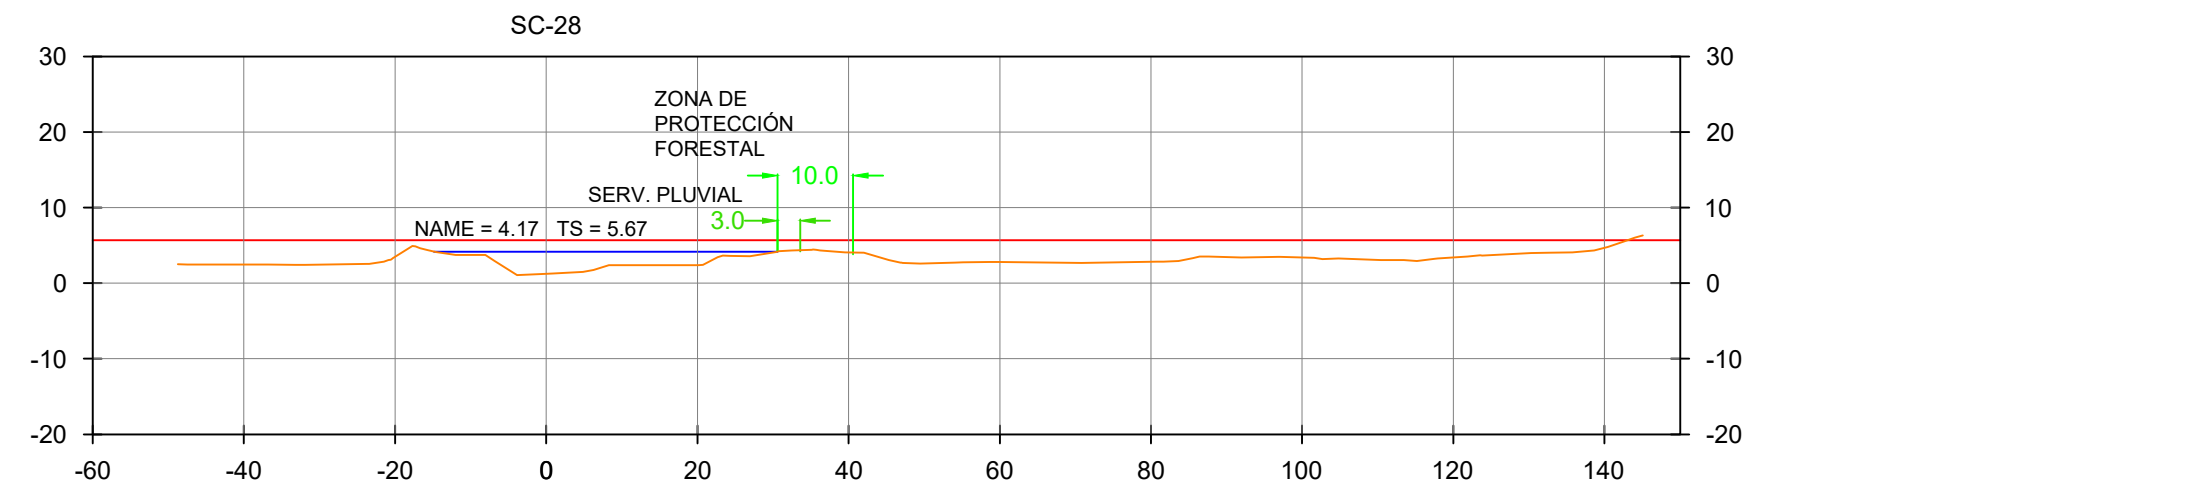
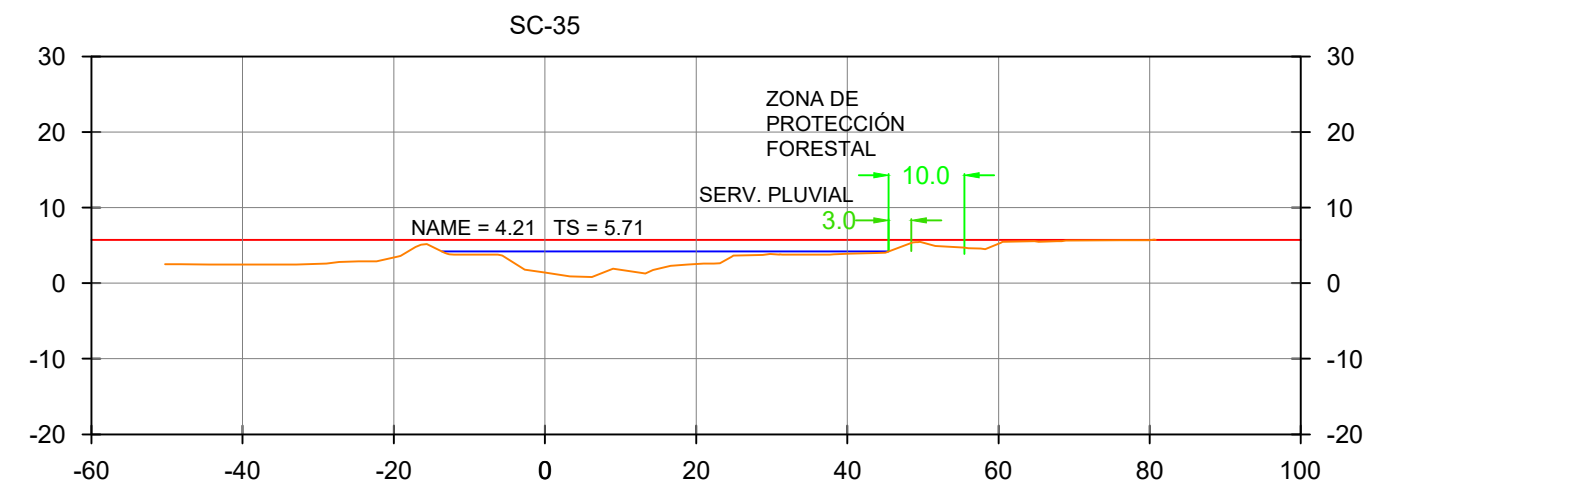
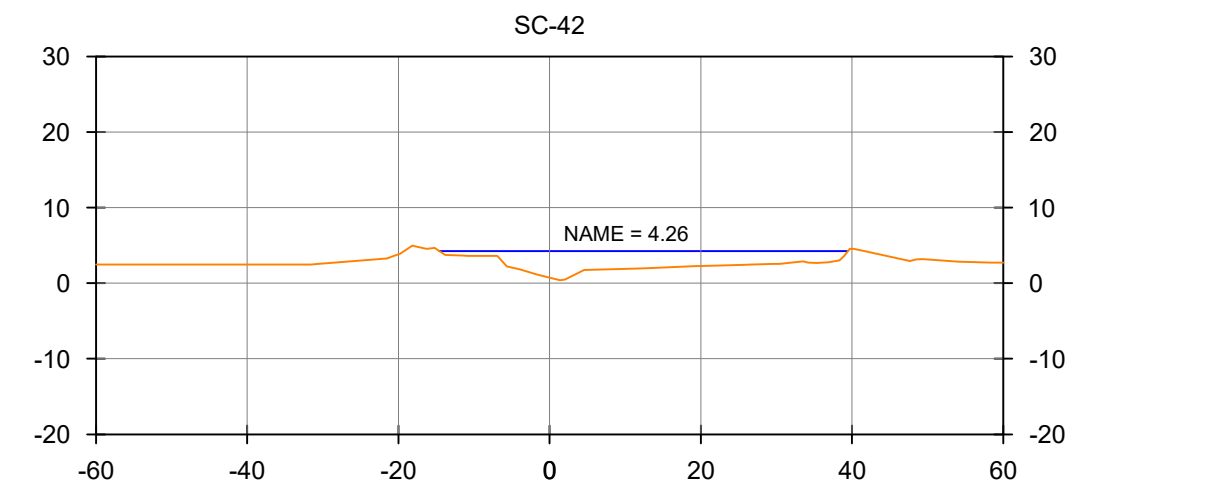
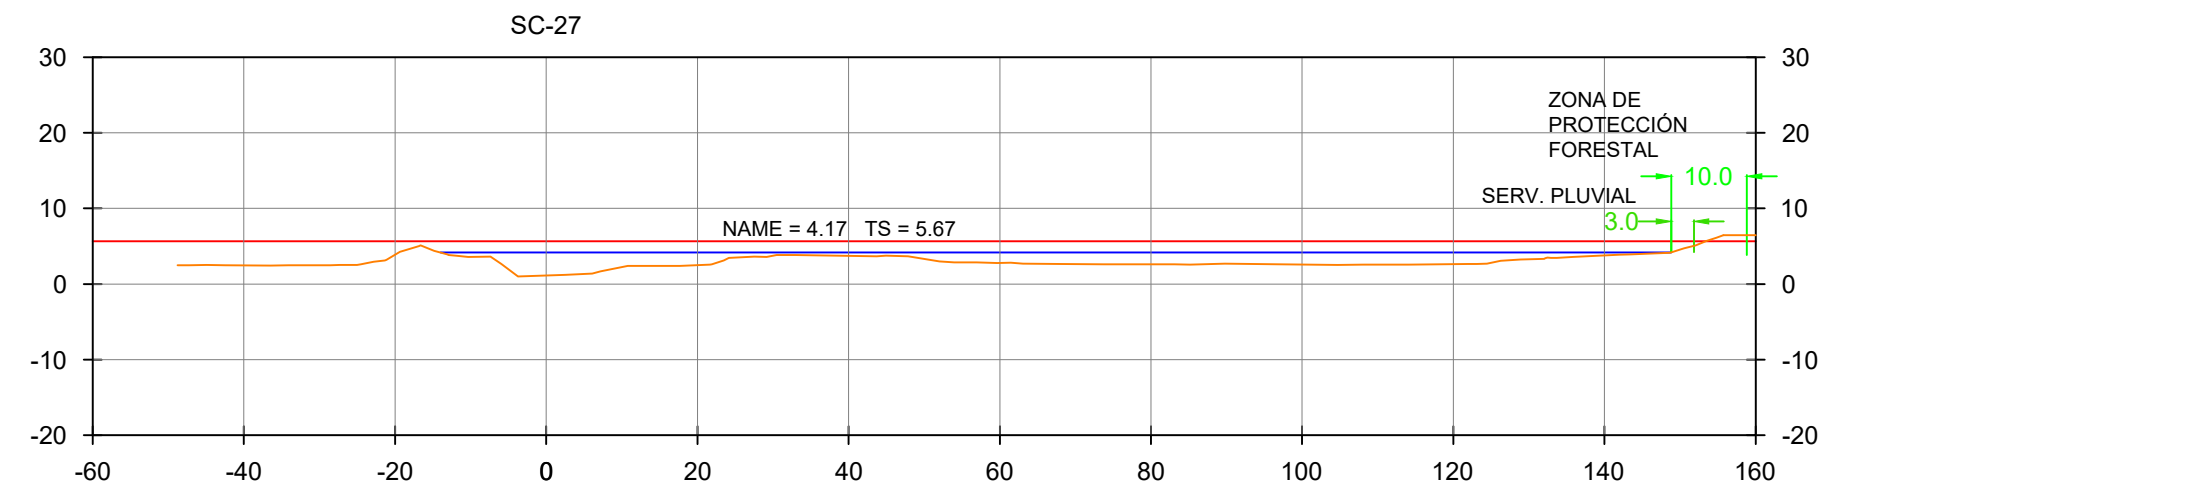
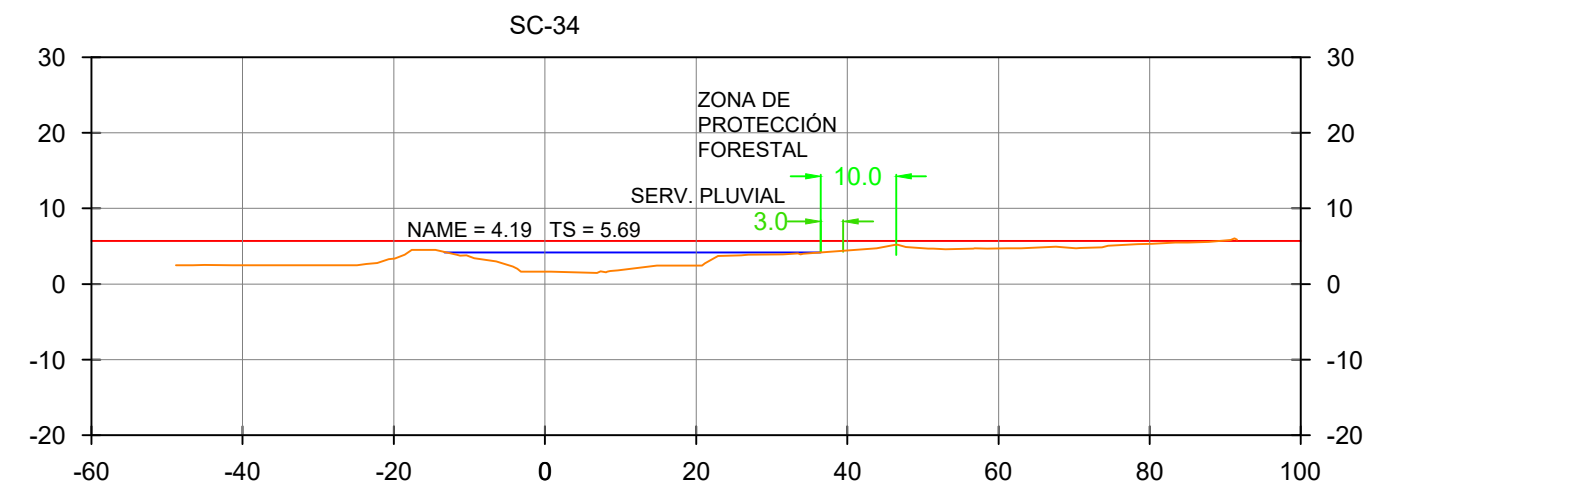
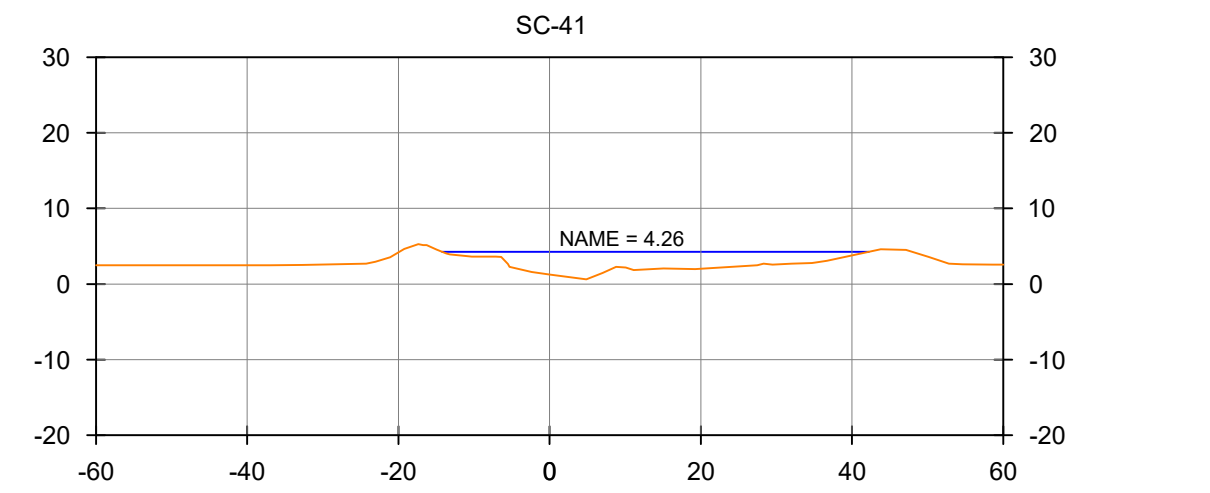
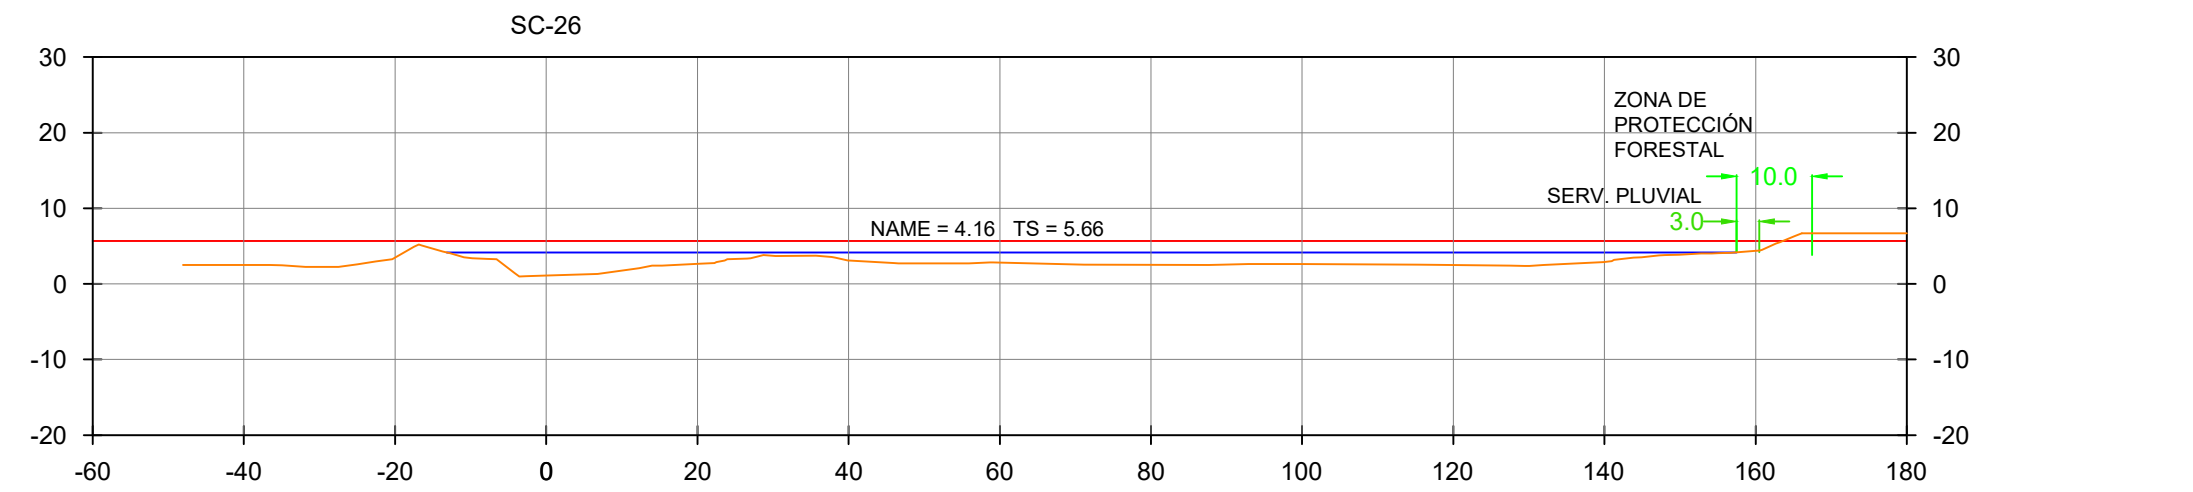
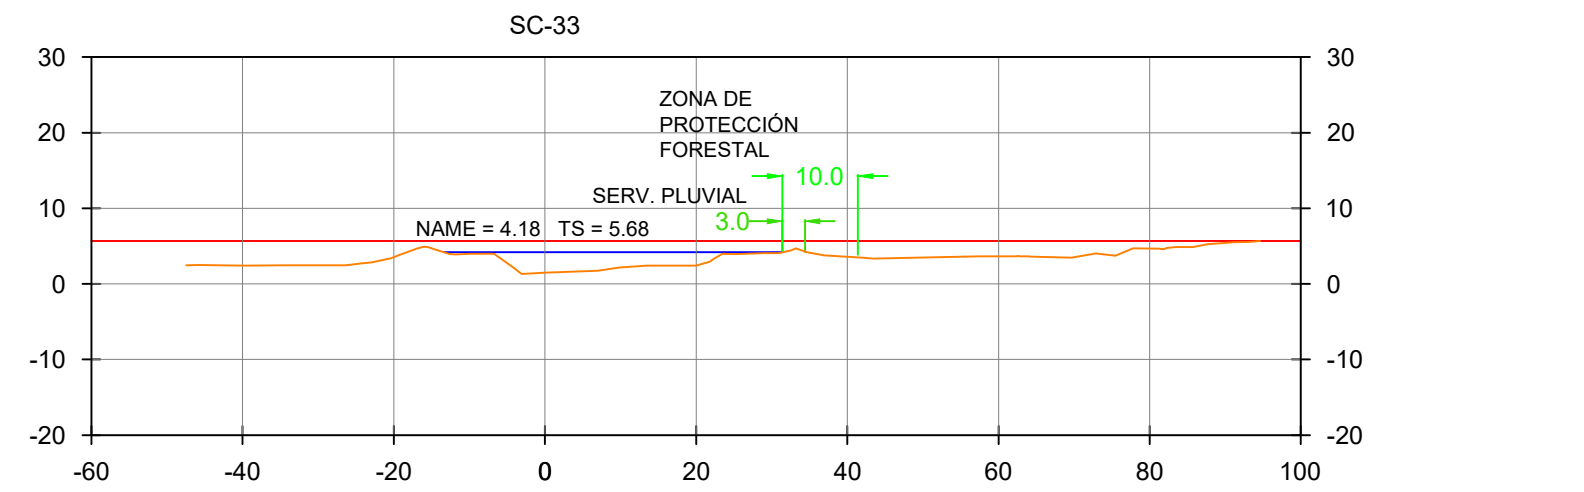
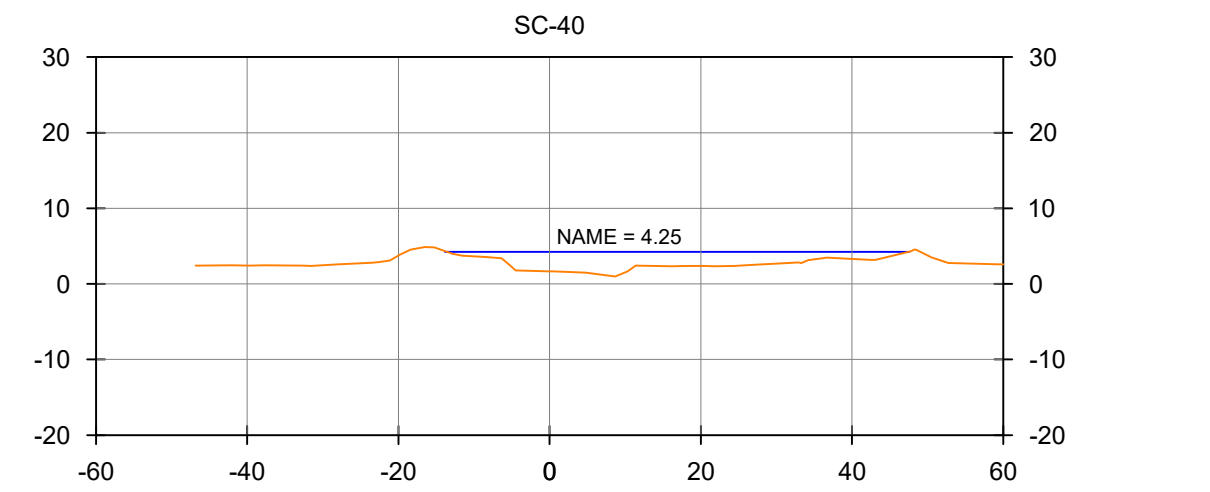
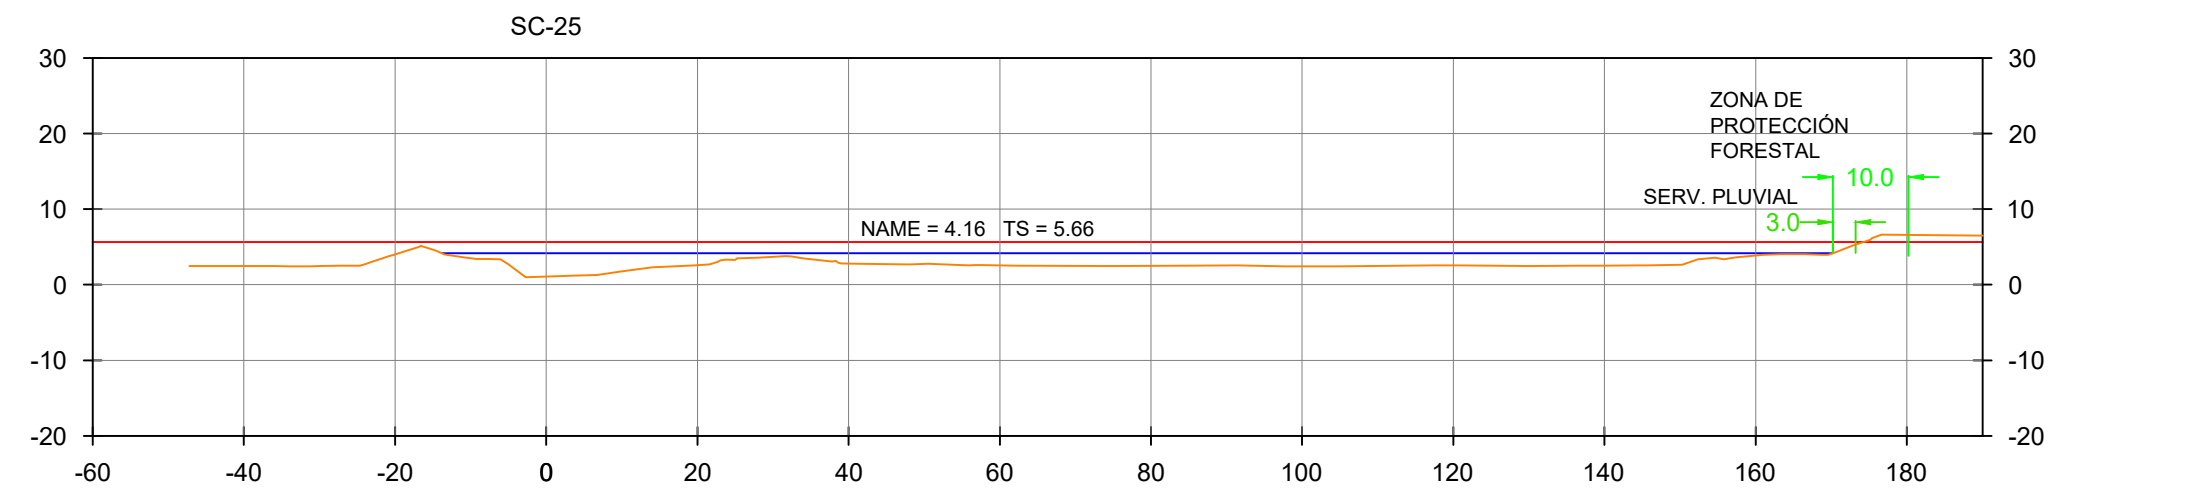
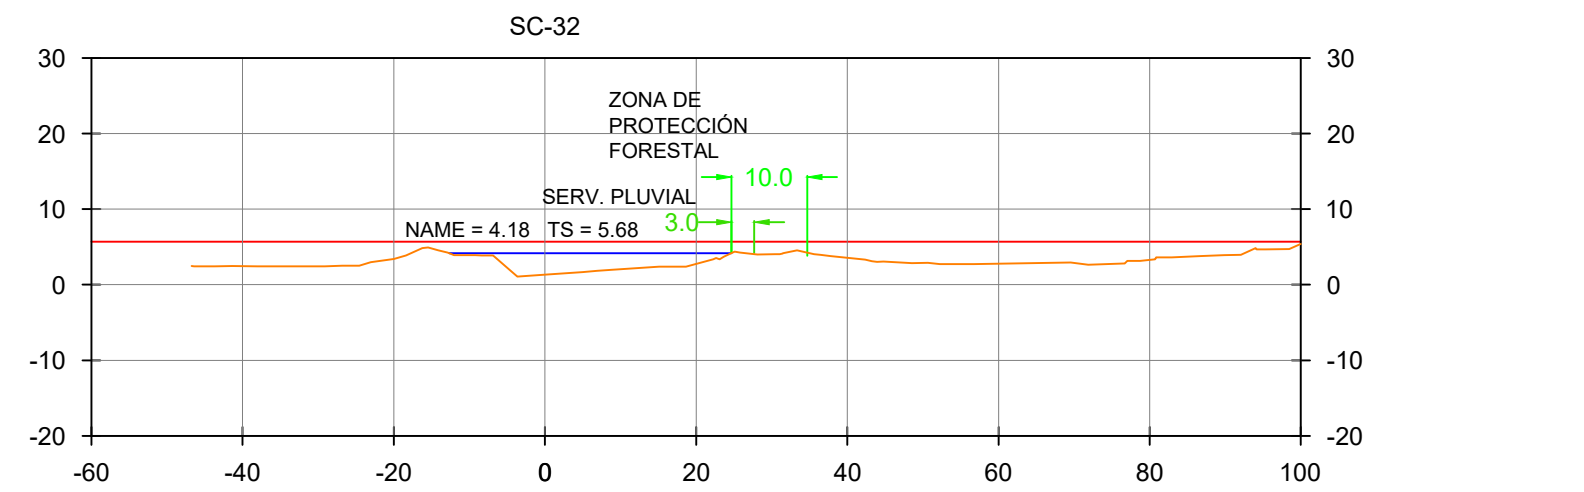
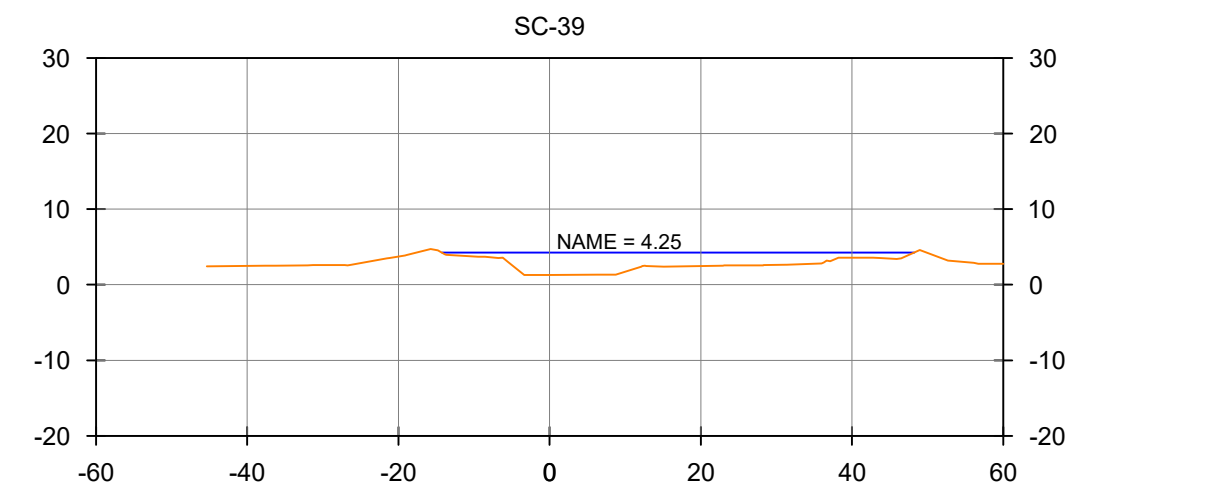
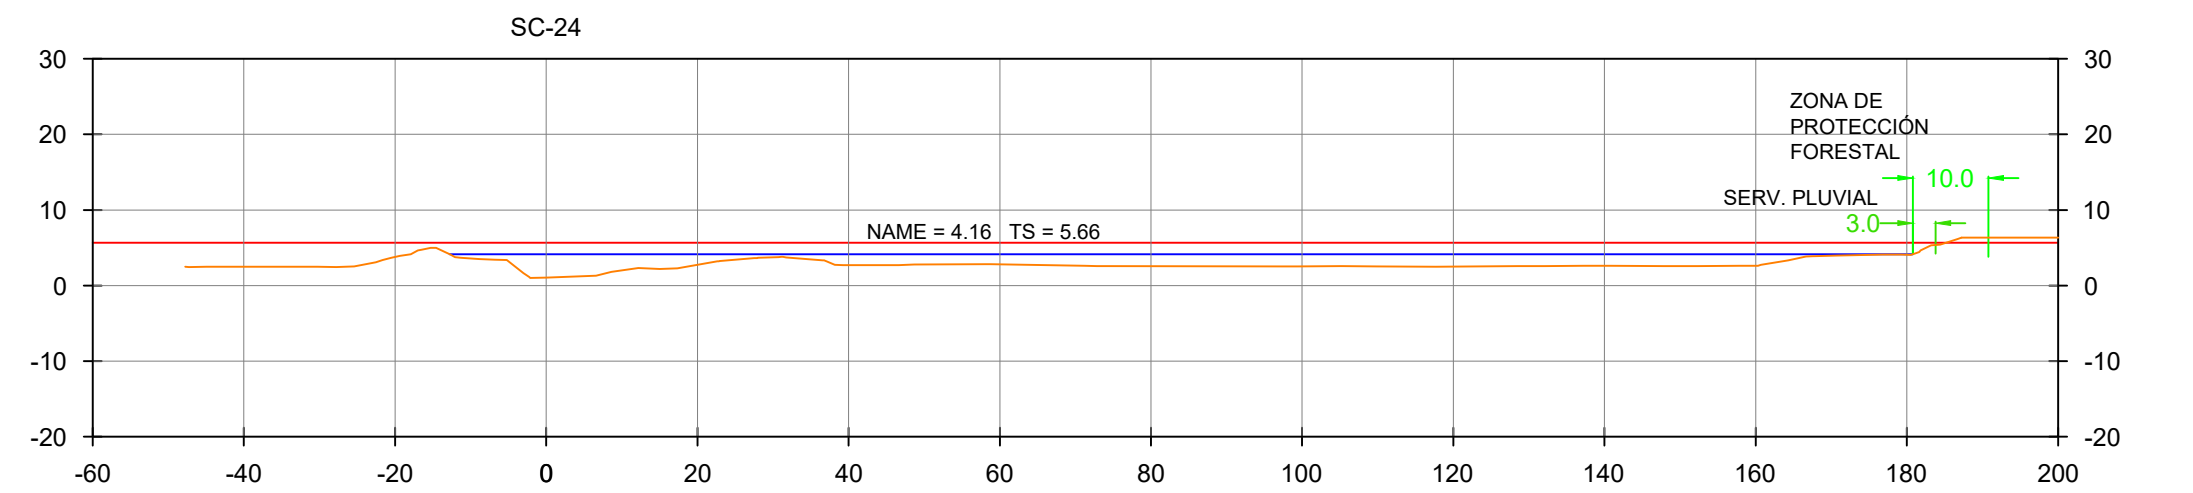
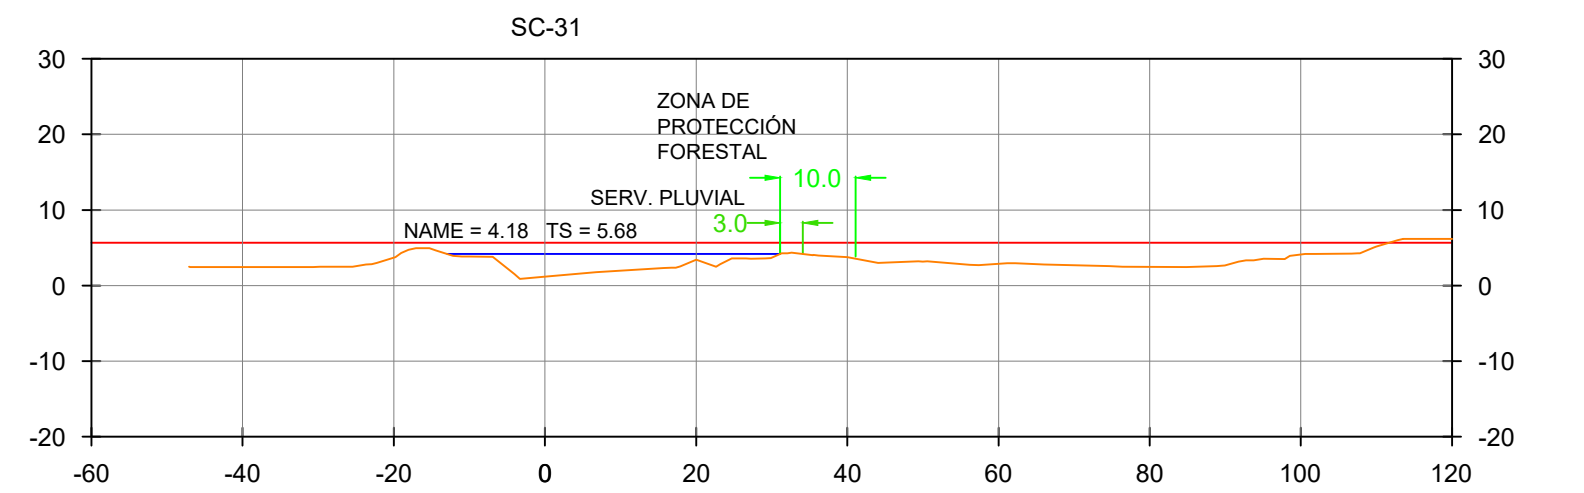
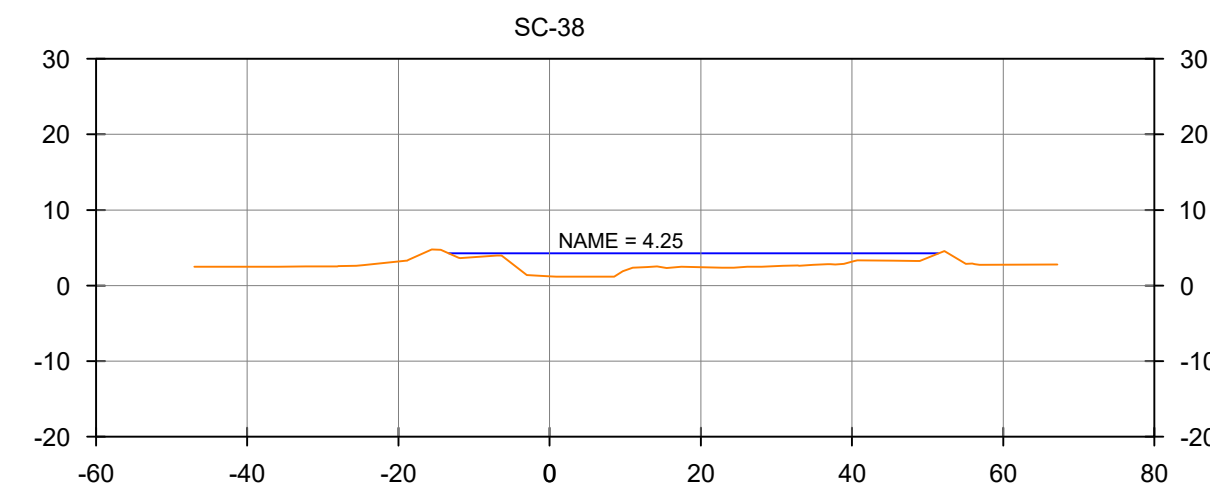
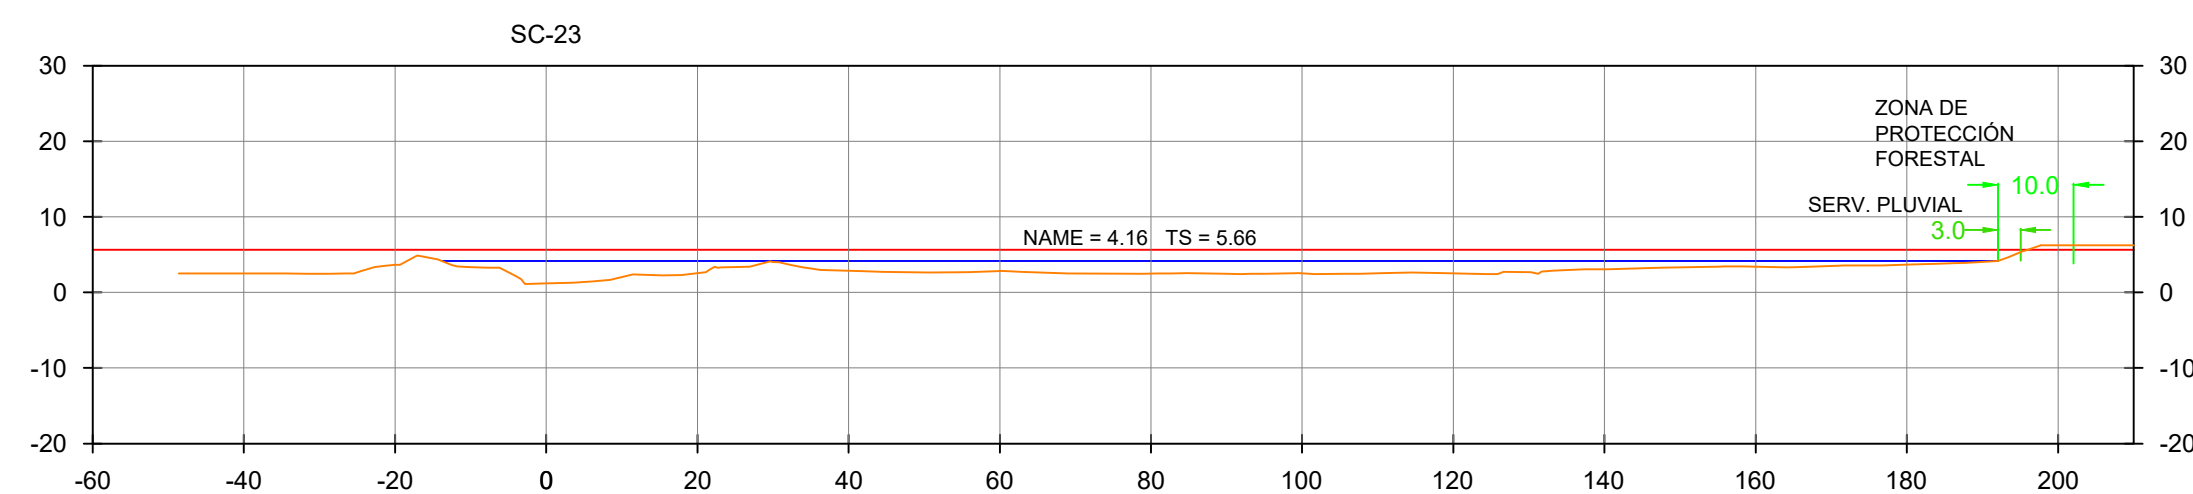


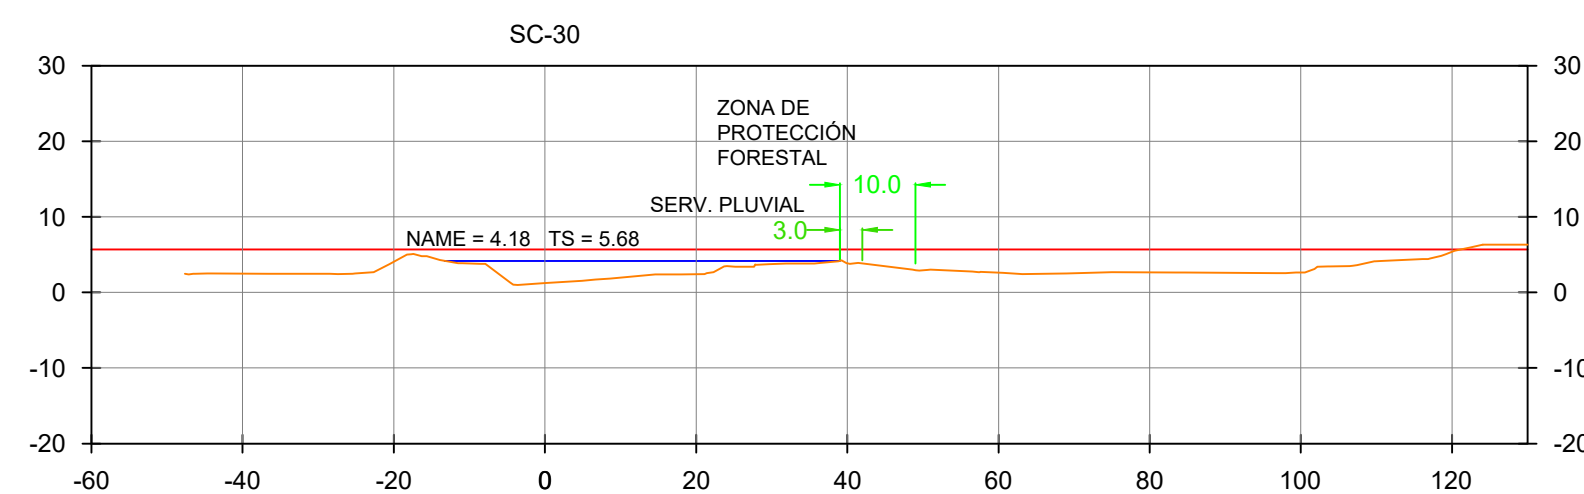

SECCIONES
ESCALA 1:1,000

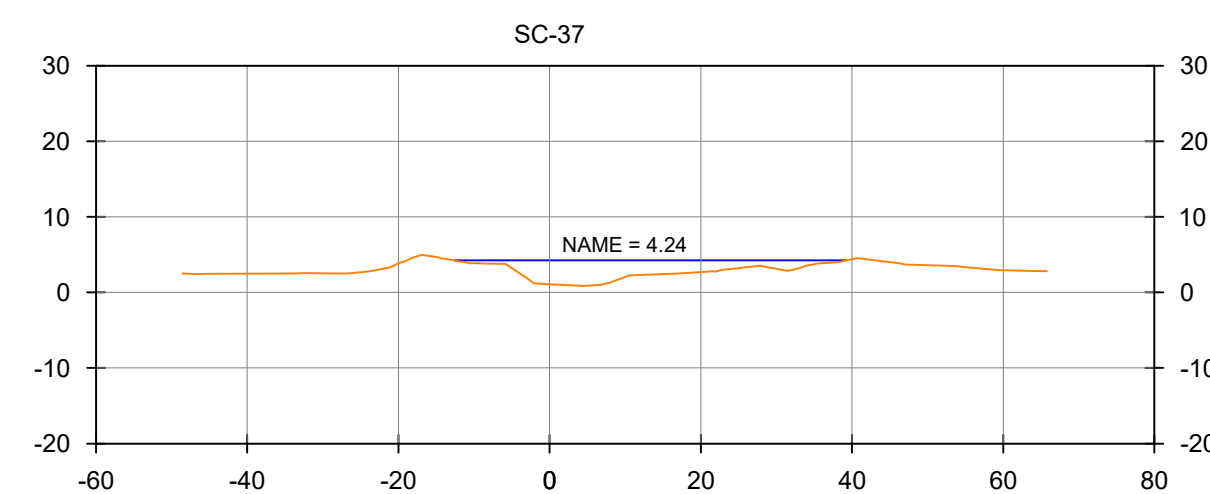

LEYENDA

- Nivel de terracería seguro (TS)
- Nivel de Aguas Máximas Extraordinarias (NAME)
- Periodo de retorno 50 años
- Servidumbre pluvial
- Zona de protección forestal

Sistema de Referencia Espacial:

Sistema Geodésico Mundial de 1984
Proyección Universal Transversal de Mercator
Zona 17 Norte

NOTAS 1- LAS COORDENADAS SON VERDADERAS Y ESTAN BASADAS EN EL SISTEMA U.T.M. ZONA 17 UTILIZADO EN EL PAIS.
2-ELIPSOIDE DE REFERENCIA WGS-84, GEOIDE DE REFERENCIA EGM-2008.
3-LEVANTAMIENTO TOPOGRAFICO AMARRADO POR MEDIO DE POSICIONAMIENTOS POR GPS A LA RED COORS DEL INSTITUTO GEOGRAFICO NACIONAL TOMMY GUARDIA (IGNTG)

R E P Ú B L I C A D E P A N A M Á

PROVINCIA DE: PANAMÁ
CORREGIMIENTO: JUAN DI

DISTRITO: PANAMÁ

SECCIONES DE LA QUEBRADA LA GALLINAZA
CONDICIÓN ORIGINAL
SECCIÓN SC-43 A SC-23

INGENIERO CIVIL: JOHNNY A. CUEVAS M.

Finca 249065 / Documento registral 802815

BALBOA ACADEMY, S.A.

Área: 7 Has + 9,505.00 m2

FECHA: Julio de 2024

HOJA: