


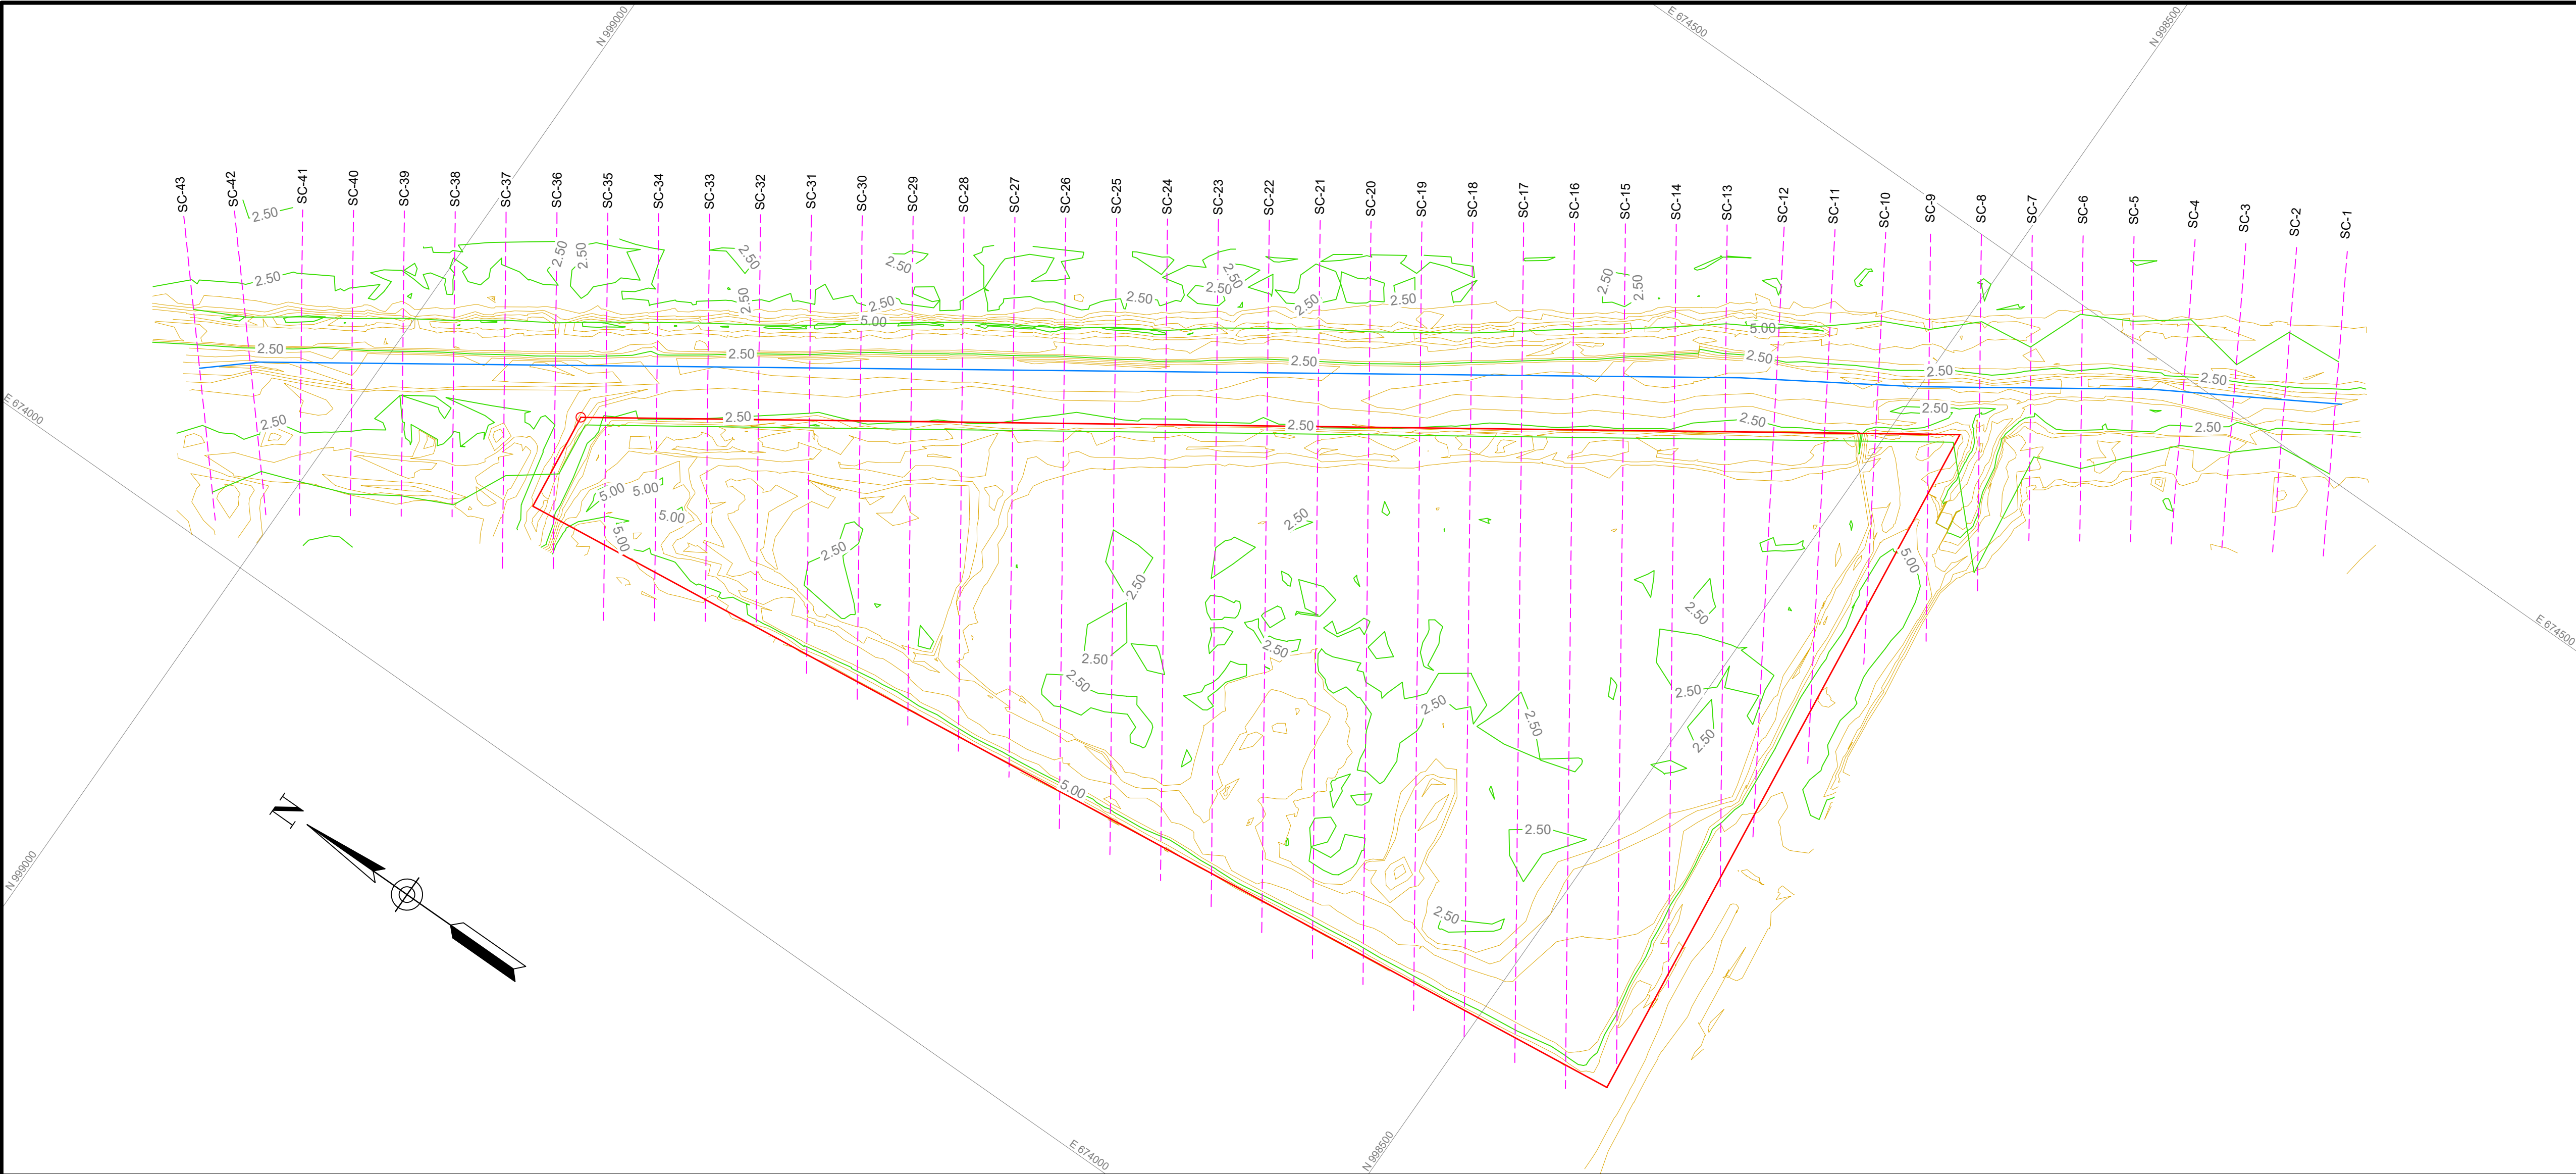

LEYENDA

- Intervalo de curvas de 0.5 metros
- Intervalo de curvas de 2.5 metros
- Polígono de finca del proyecto
- Quebrada La Gallinaza
- Secciones transversales

Sistema de Referencia Espacial:
Sistema Geodésico Mundial de 1984
Proyección Universal Transversal de Mercator
Zona 17 Norte


NOTAS 1- LAS COORDENADAS SON VERDADERAS Y ESTAN BASADAS EN EL SISTEMA U.T.M. ZONA 17 UTILIZADO EN EL PAIS.
2-ELIPSOIDE DE REFERENCIA WGS-84, GEOIDE DE REFERENCIA EGM-2008.
3-LEVANTAMIENTO TOPOGRAFICO AMARRADO POR MEDIO DE POSICIONAMIENTOS POR GPS A LA RED COORS DEL INSTITUTO GEOGRAFICO NACIONAL TOMMY GUARDIA (IGNTG)

REPÚBLICA DE PANAMÁ
PROVINCIA DE: PANAMÁ DISTRITO: PANAMÁ
CORREGIMIENTO: JUAN DÍAZ



PLANTA PERFIL DEL LEVANTAMIENTO TOPOGRÁFICO QUEBRADA LA GALLINAZA
CONDICIÓN FINAL

INGENIERO CIVIL: JOHNNY A. CUEVAS M.

PLANTA
ESCALA 1:1,500

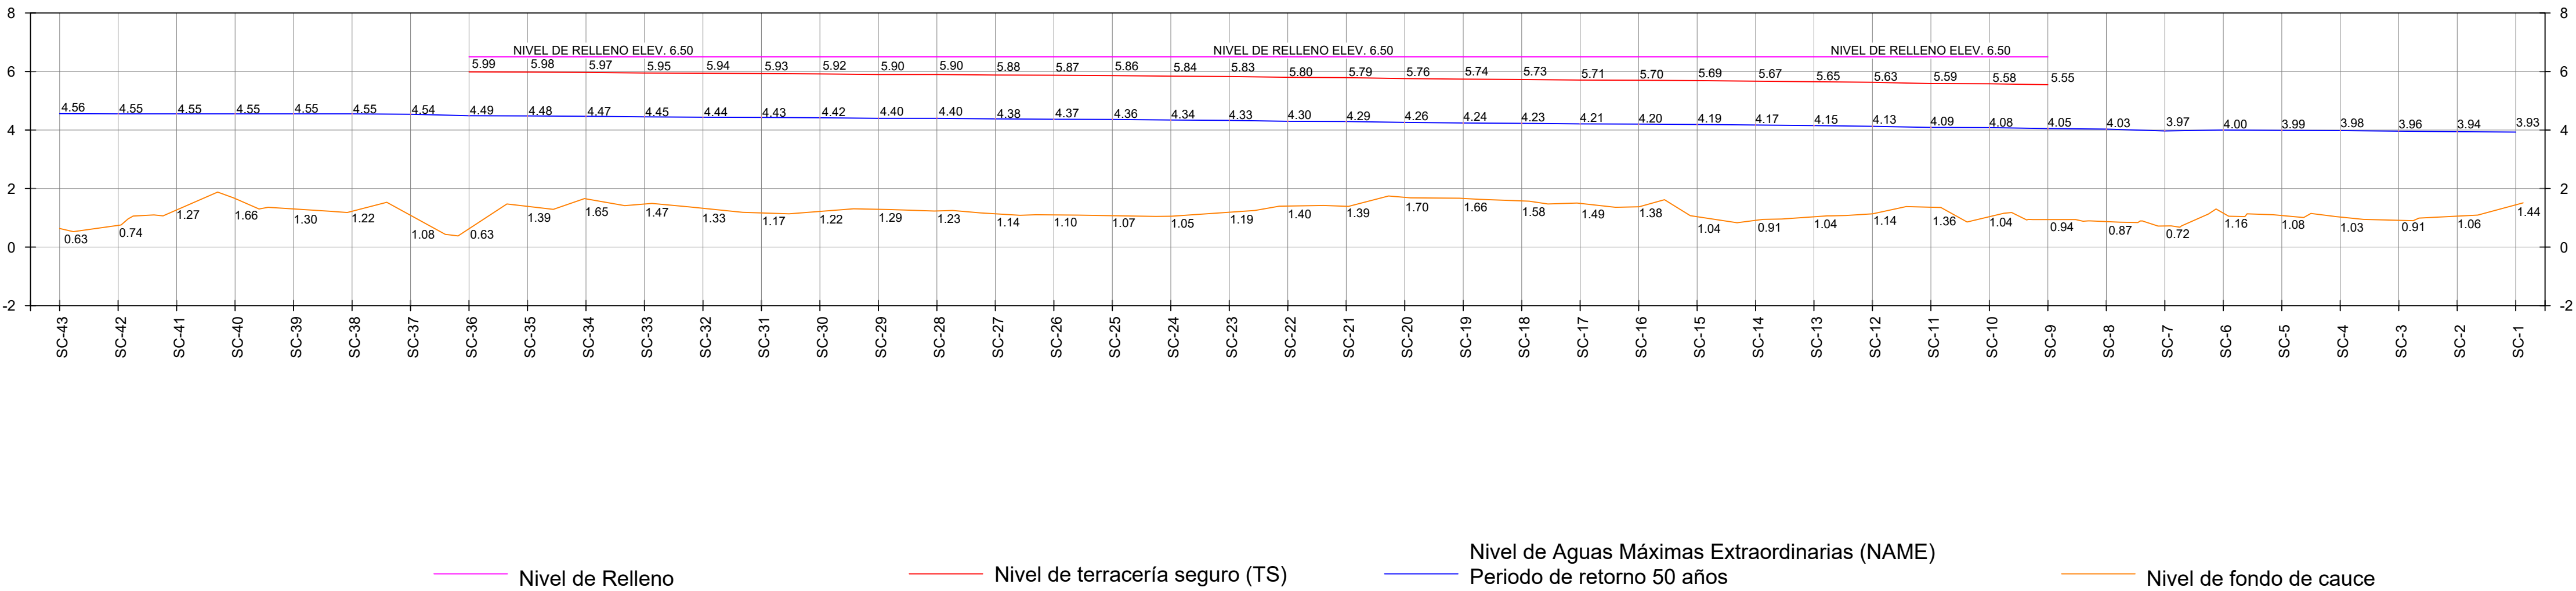

PERFIL
ESCALA HORIZONTAL 1:1,500
ESCALA VERTICAL 1:150

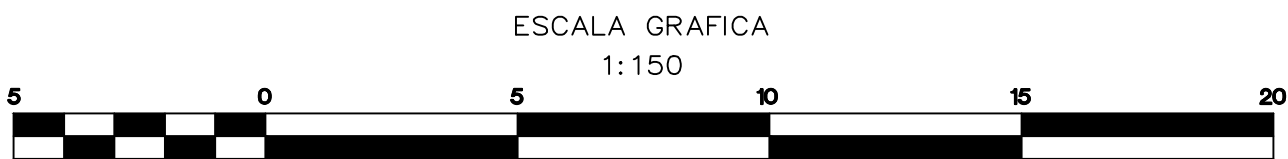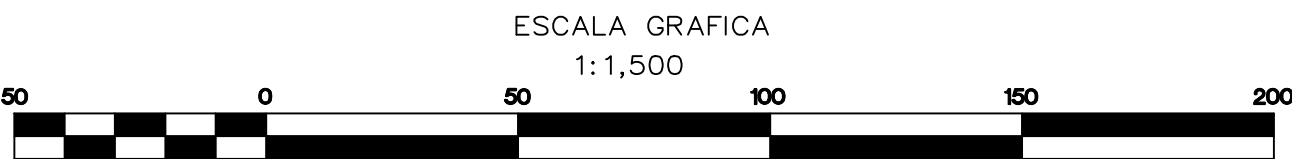

Finca 249065 / Documento registral 802815

BALBOA ACADEMY, S.A.

Área: 7 Has + 9,505.00 m2

FECHA: Julio de 2024

HOJA: