



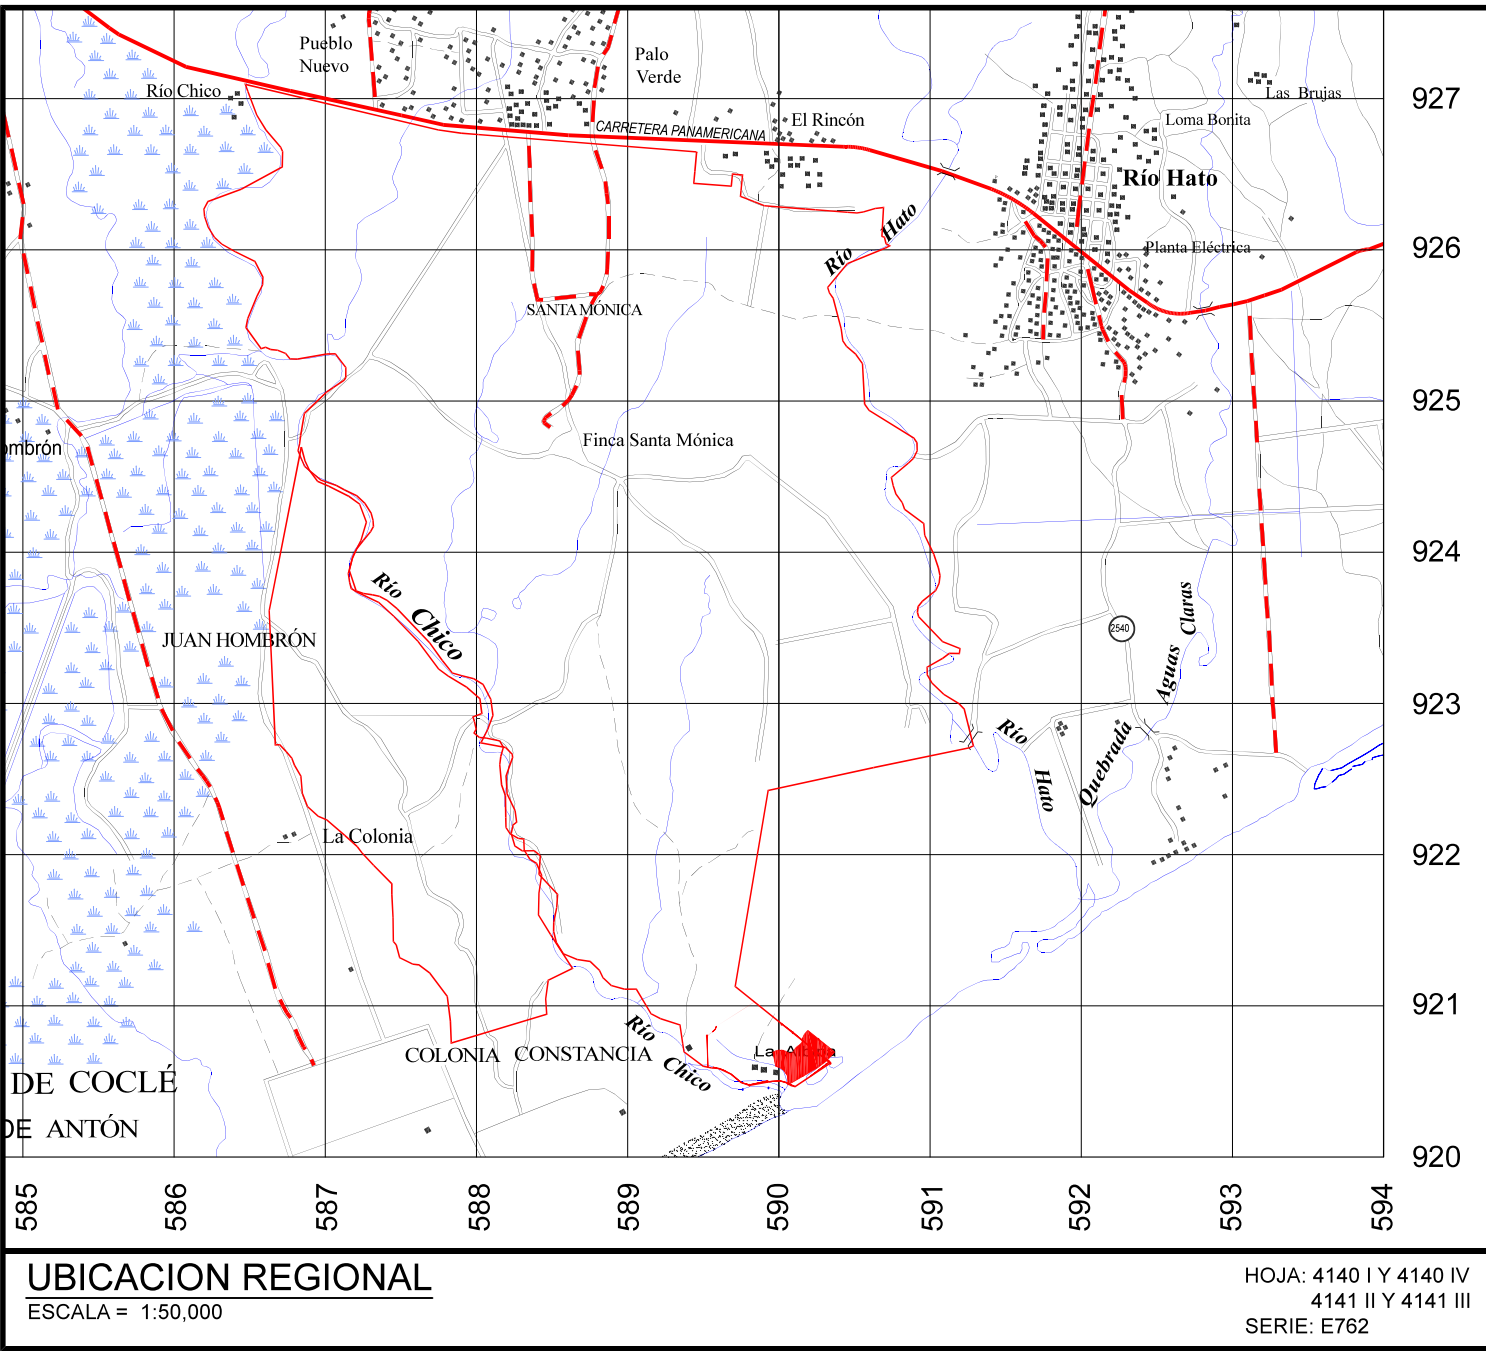

COORDENADAS DE AMARRE			
SIMB.	NOMBRE	COORDENADAS	
		NORTE	ESTE
	BASE - ANTON	928520.702	581369.757
	HSM - 00	923827.586	588815.145
Sistema: U.T.M.		Datum: WGS-84	

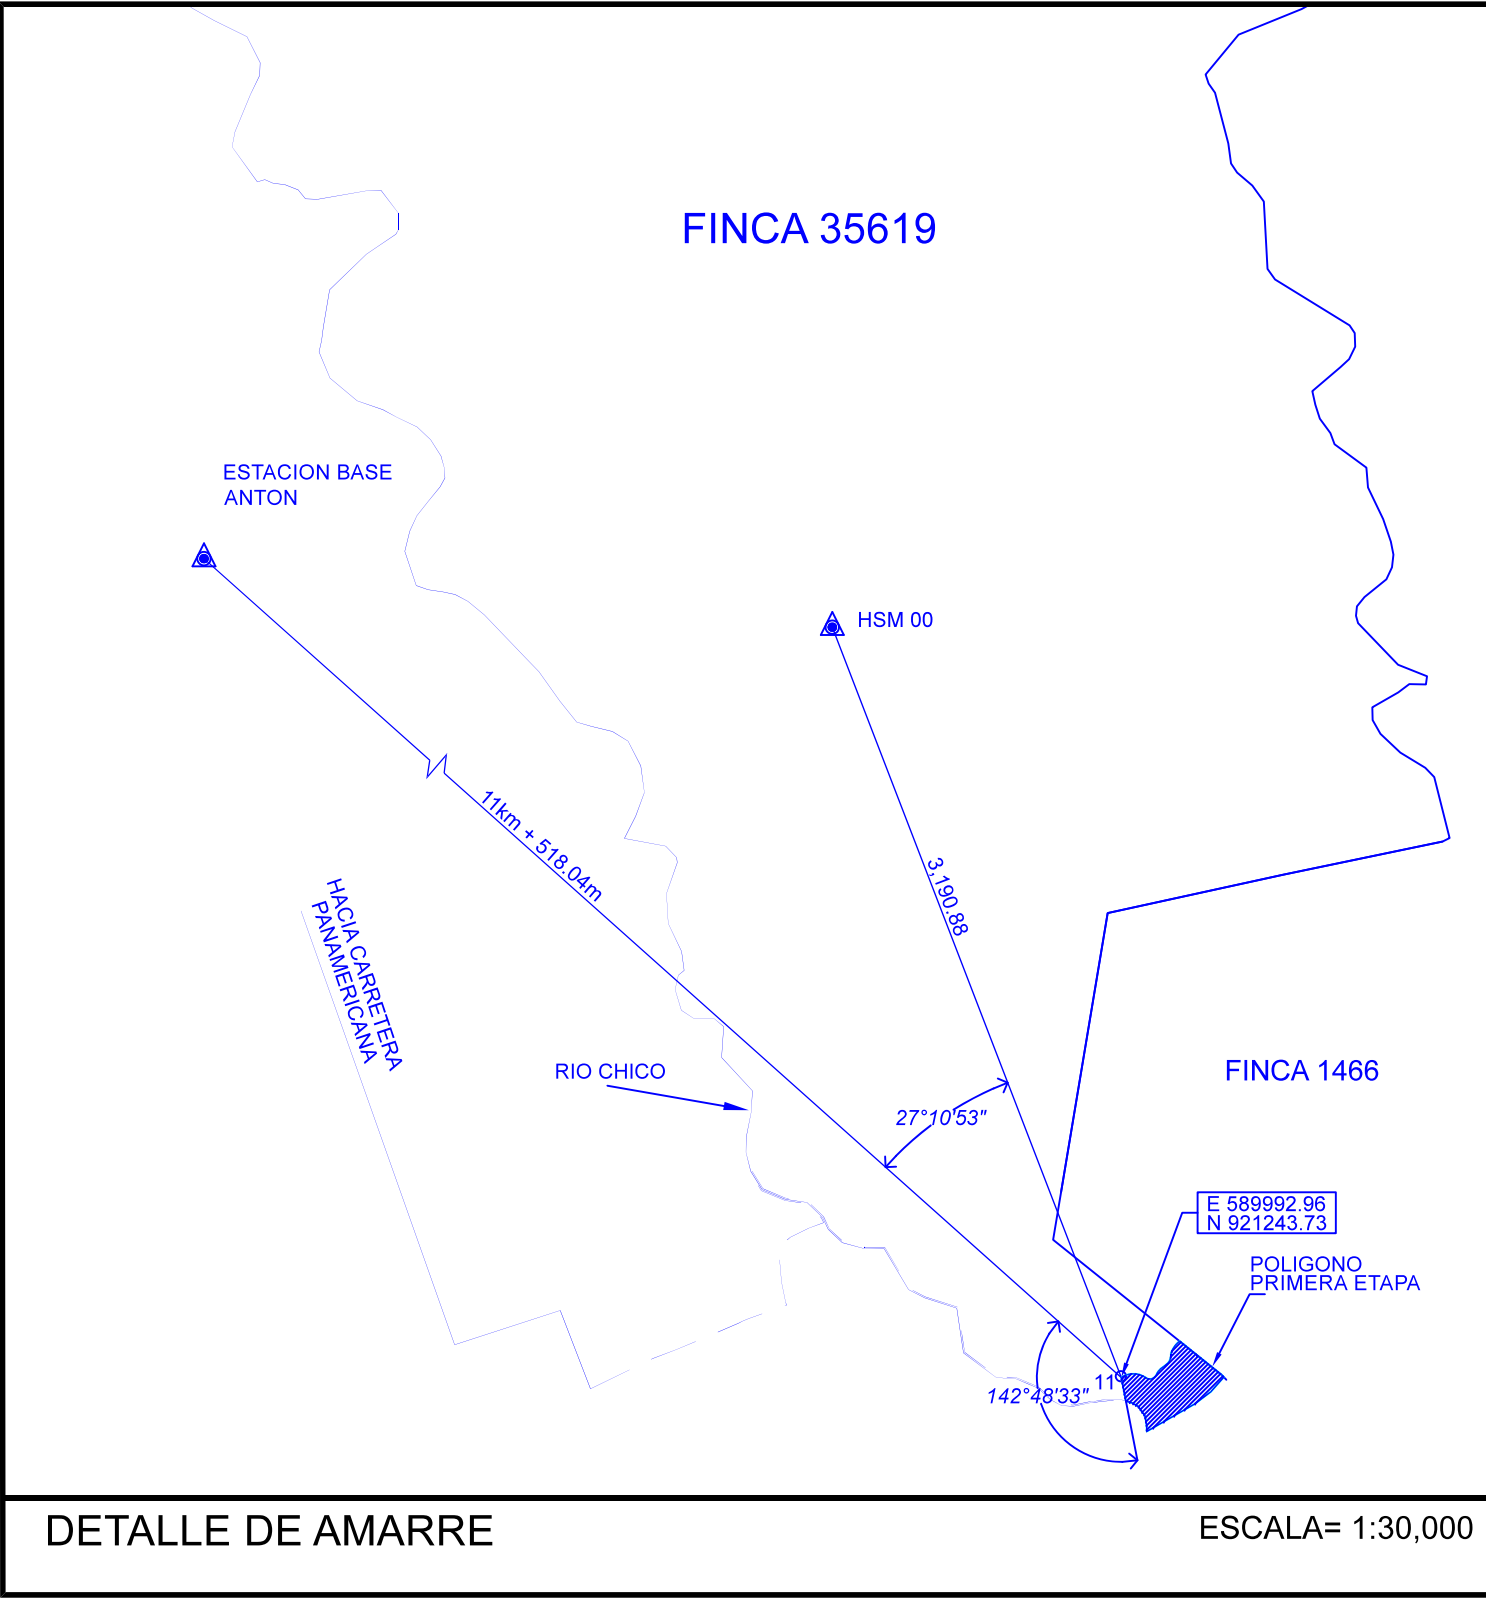

NOTAS

EL NORTE ES DE CUADRICULA.
LAS COORDENADAS SON REALES
DATUM: ELIPSOIDE WGS-84.

ESTACION BASE DE REFERENCIA BASE - ANTON:
COORDENADAS UTM - ZONA 17
ESTE: 581369.757
NORTE: 928520.702



REPUBLICA DE PANAMA

PROVINCIA DE COCLÉ
CORREGIMIENTO EL CHIRU
PLANO DEMOSTRATIVO DEL POLIGONO DE LA PRIMERA ETAPA DEL PROYECTO BUENAVENTURA OESTE UBICADO DENTRO DE LAS SIGUIENTES PROPIEDADES: FOLIO REAL No. 30266475, COIGO DE UBICACION No. 2103; PROPIEDAD DE MUNDIAL TRUST SERVICES CORP. Y FOLIO REAL No. 30295859, CODIGO DE UBICACION 2103 PROPIEDAD DE HACIENDA SANTA MONICA, S.A.

DISTRITO DE ANTON
LUGAR SANTA MONICA

DIBUJO:	INTOPSERVI	FECHA:	FEBRERO -2019
LEVANTAMIENTO:	INTOPSERVI	ESCALA:	1:1200
CALCULO:	INTOPSERVI	No. DE PLANO:	1247-MIAMB-001
ACEPTADO:		REVISION	01
APROBADO:		HOJA #	1 DE 1