


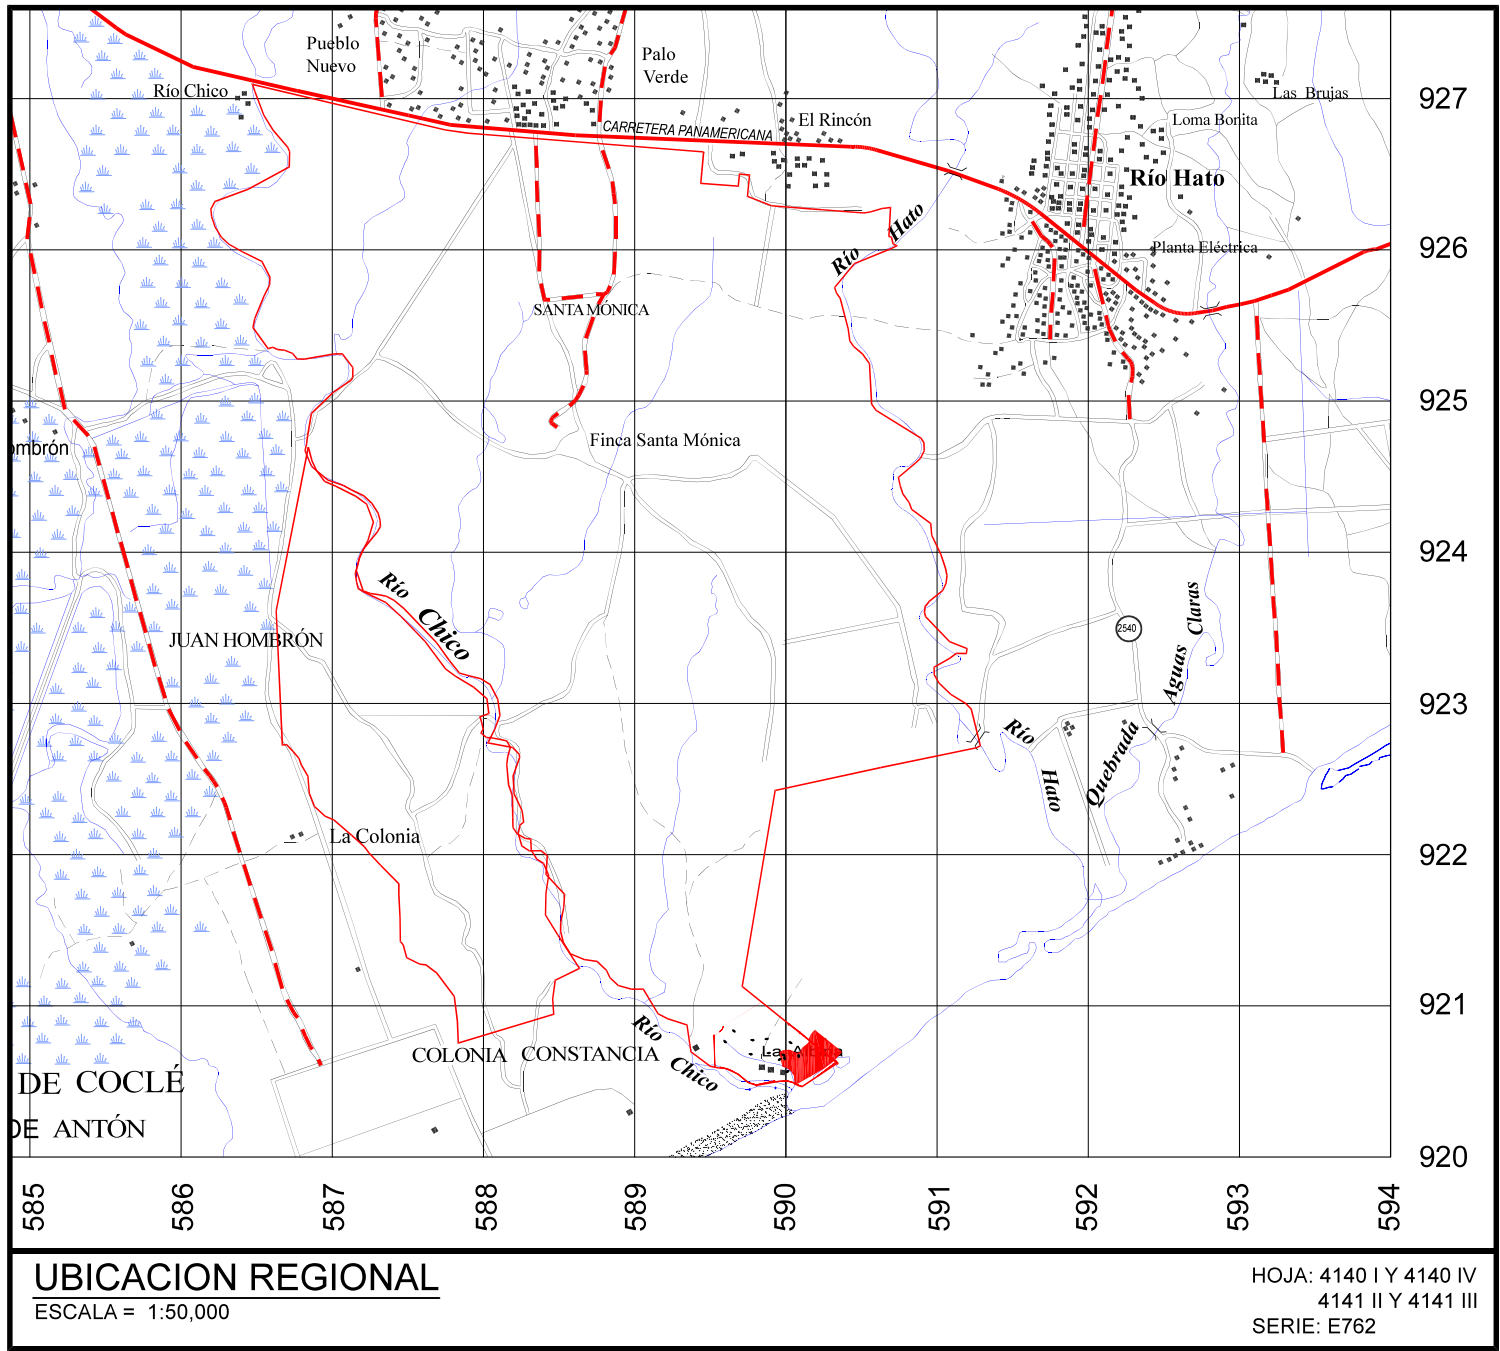


| CUADRO DE DATOS         |           |               |         |            |         |            |            |            |  |
|-------------------------|-----------|---------------|---------|------------|---------|------------|------------|------------|--|
| POLIGONO PRIMERA ETAPA  |           |               |         |            |         |            |            |            |  |
| ESTACION                | DISTANCIA | RUMBO         | RADIO   | DELTA      | ARCO    | SEGOENTO   | ESTE       | NORTE      |  |
| 1-2                     | 78.092    | S 41°30'26" W |         |            |         |            | 590369.002 | 920851.589 |  |
| 2-3                     | 40.452    | S 53°08'23" W |         |            |         |            | 590317.249 | 920793.108 |  |
| 3-4                     | 38.375    | S 52°35'41" W |         |            |         |            | 590284.884 | 920768.842 |  |
| 4-5                     | 220.619   | S 60°09'53" W |         |            |         |            | 590254.400 | 920745.531 |  |
| 5-6                     | 20.836    | N 00°31'40" W |         |            |         |            | 590063.022 | 920635.772 |  |
| 6-7                     | 40.879    | N 09°15'49" W |         |            |         |            | 590062.830 | 920656.607 |  |
| 7-8                     | 46.290    | N 35°04'36" W |         |            |         |            | 590056.250 | 920696.952 |  |
| 8-9                     | 27.201    | N 59°27'31" W |         |            |         |            | 590029.648 | 920734.835 |  |
| 9-10                    | 27.313    | N 73°21'30" W |         |            |         |            | 590006.222 | 920748.657 |  |
| 10-11                   | 95.142    | N 11°03'04" W |         |            |         |            | 589980.053 | 920756.479 |  |
| 11-12                   | 99.291    | S 88°47'23" E | 85.520  | 70°58'08"  | 105.929 | 1072.55 m² | 589961.816 | 920849.858 |  |
| 12-13                   | 44.469    | N 68°45'26" E | 28.830  | 100°55'05" | 50.780  | -323.93 m² | 590061.084 | 920847.760 |  |
| 13-14                   | 44.032    | N 44°16'60" E | 72.740  | 35°14'04"  | 44.732  | 100.62 m²  | 590102.532 | 920863.873 |  |
| 14-15                   | 20.441    | N 49°19'04" E |         |            |         |            | 590133.276 | 920895.395 |  |
| 15-16                   | 37.021    | N 15°35'35" E | 55.340  | 39°05'03"  | 37.750  | -79.15 m²  | 590148.777 | 920908.720 |  |
| 16-17                   | 60.750    | N 34°42'57" E | 104.870 | 33°40'25"  | 61.634  | 182.86 m²  | 590158.728 | 920944.378 |  |
| 17-18                   | 88.515    | S 51°18'57" E |         |            |         |            | 590193.325 | 920994.313 |  |
| 18-19                   | 2.026     | S 51°18'57" E |         |            |         |            | 590262.420 | 920938.989 |  |
| 19-20                   | 19.888    | S 51°18'57" E |         |            |         |            | 590264.002 | 920937.723 |  |
| 20-21                   | 54.313    | S 51°18'57" E |         |            |         |            | 590275.526 | 920925.292 |  |
| 21-22                   | 48.129    | S 51°18'57" E |         |            |         |            | 590321.923 | 920891.346 |  |
| 22-1                    | 13.566    | S 44°30'18" E |         |            |         |            | 590359.493 | 920861.263 |  |
| AREA = 6ha + 8,348,20m² |           |               |         |            |         |            |            |            |  |

FOLIO REAL No. 30295859  
CODIGO DE UBICACION 2103  
PROPIEDAD DE HACIENDA SANTA MONICA, S.A.


AREA QUE OCUPA POLIGONO DE LA PRIMERA ETAPA  
DENTRO DEL FOLIO REAL No. 30295859  
CODIGO DE UBICACION 2103  
PROPIEDAD DE HACIENDA SANTA MONICA, S.A.

AREA QUE OCUPA POLIGONO DE LA PRIMERA ETAPA DENTRO  
DE LA PROPIEDAD INSCRITA AL FOLIO REAL No. 30266475  
CODIGO DE UBICACION 2103  
PROPIEDAD DE MUNDIAL TRUST SERVICES CORP.

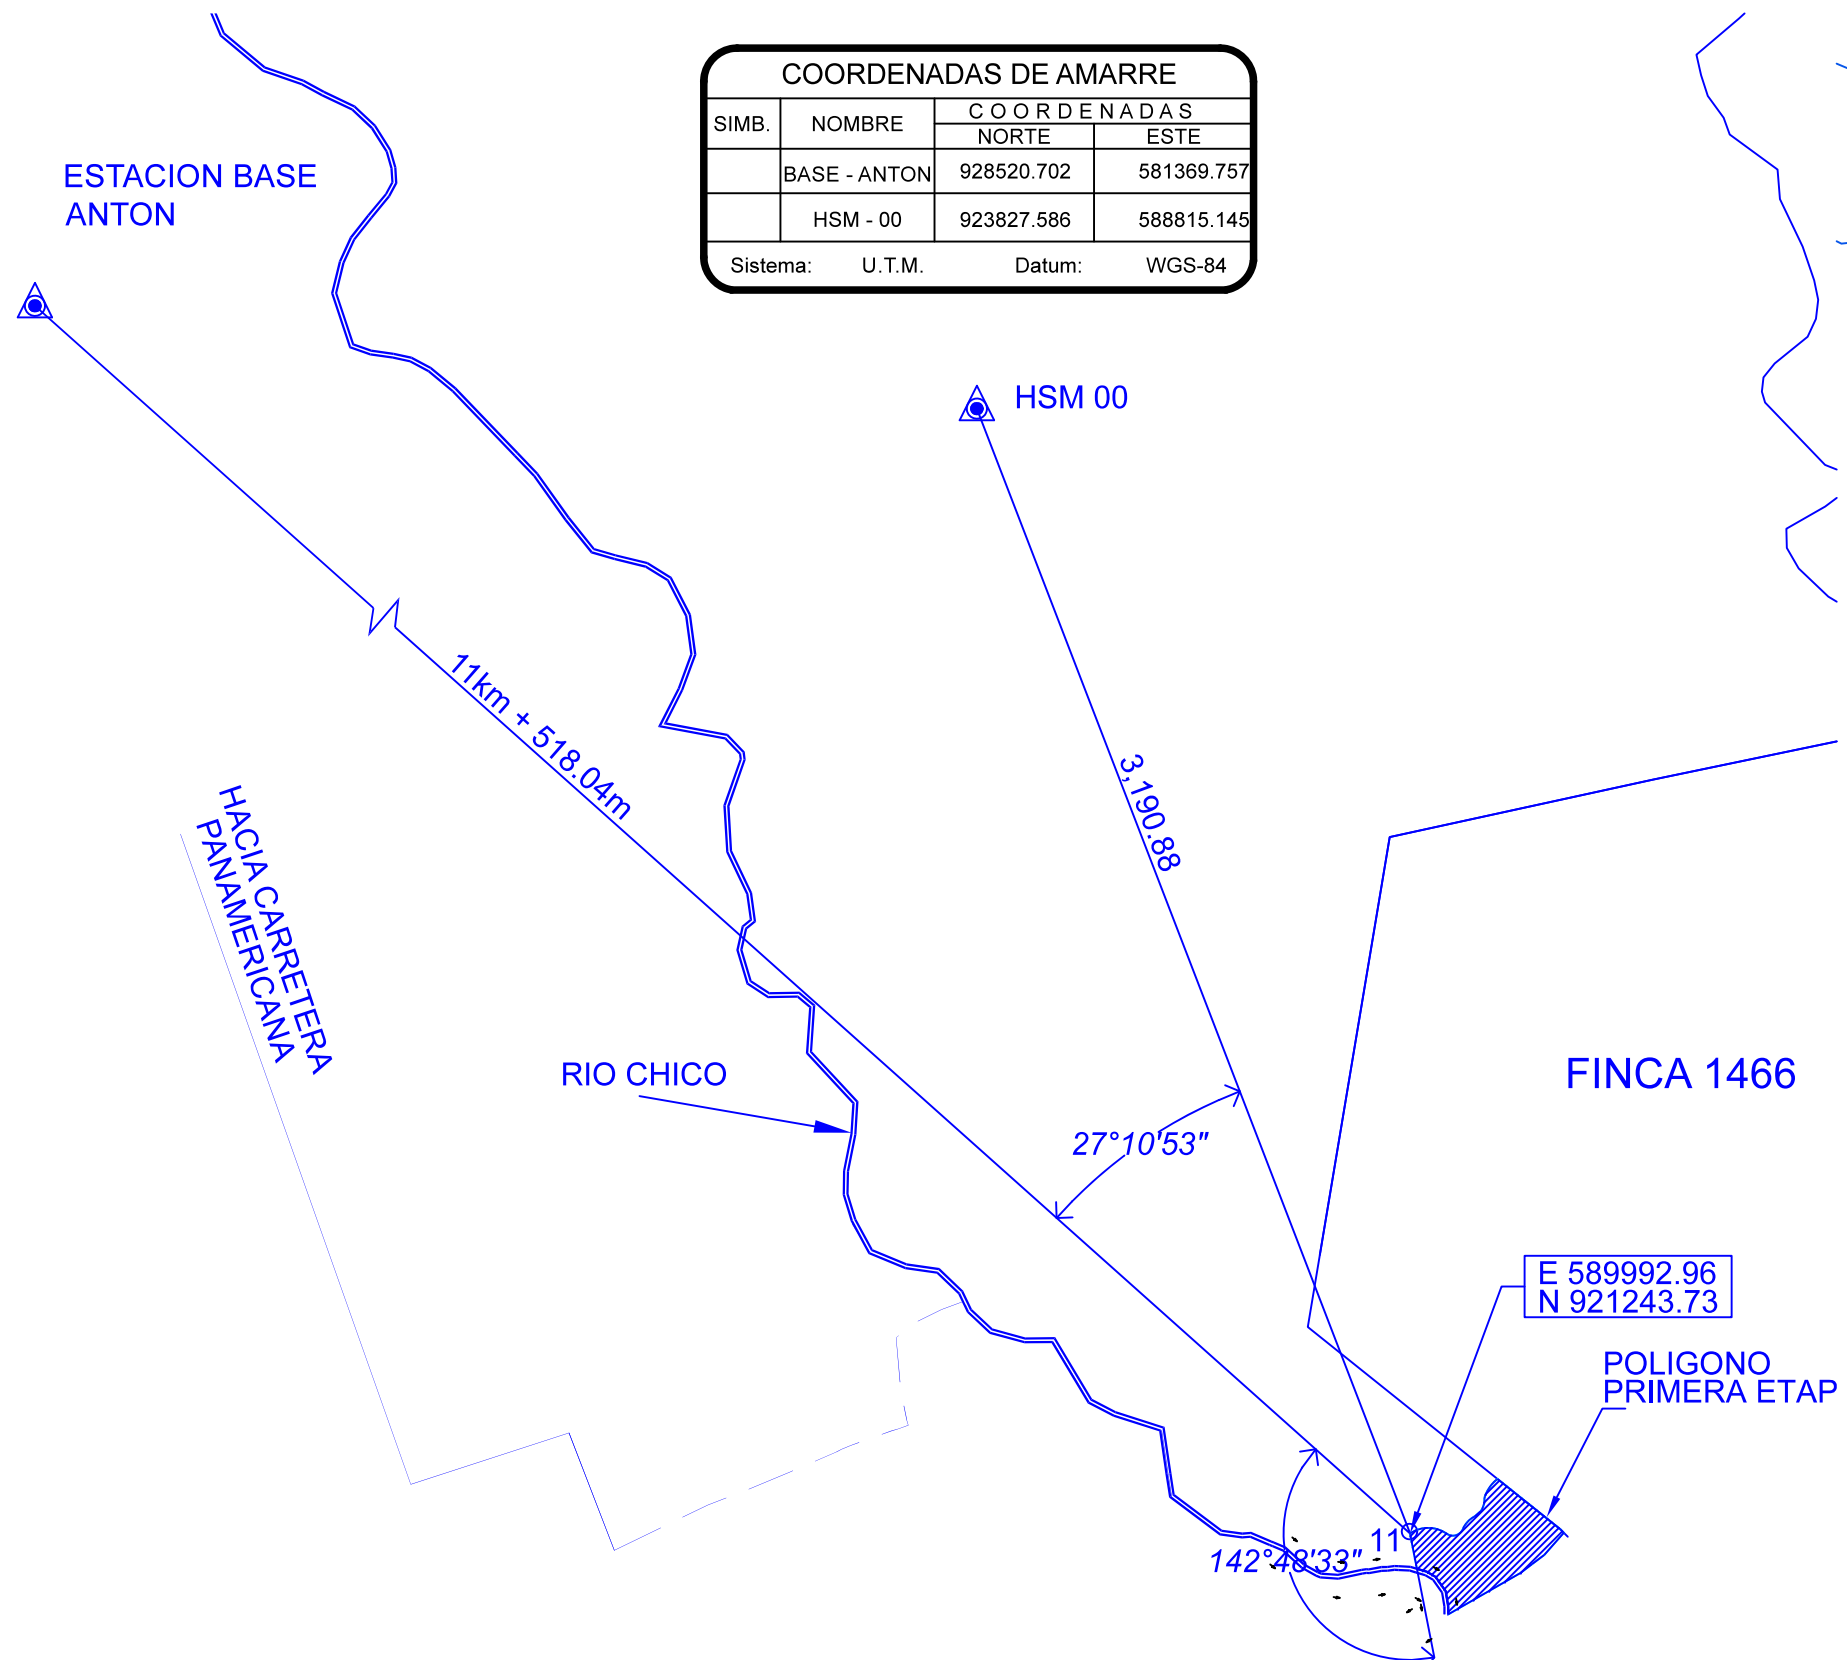

DETALLE DE AMARRE

ESCALA= 1:20,000

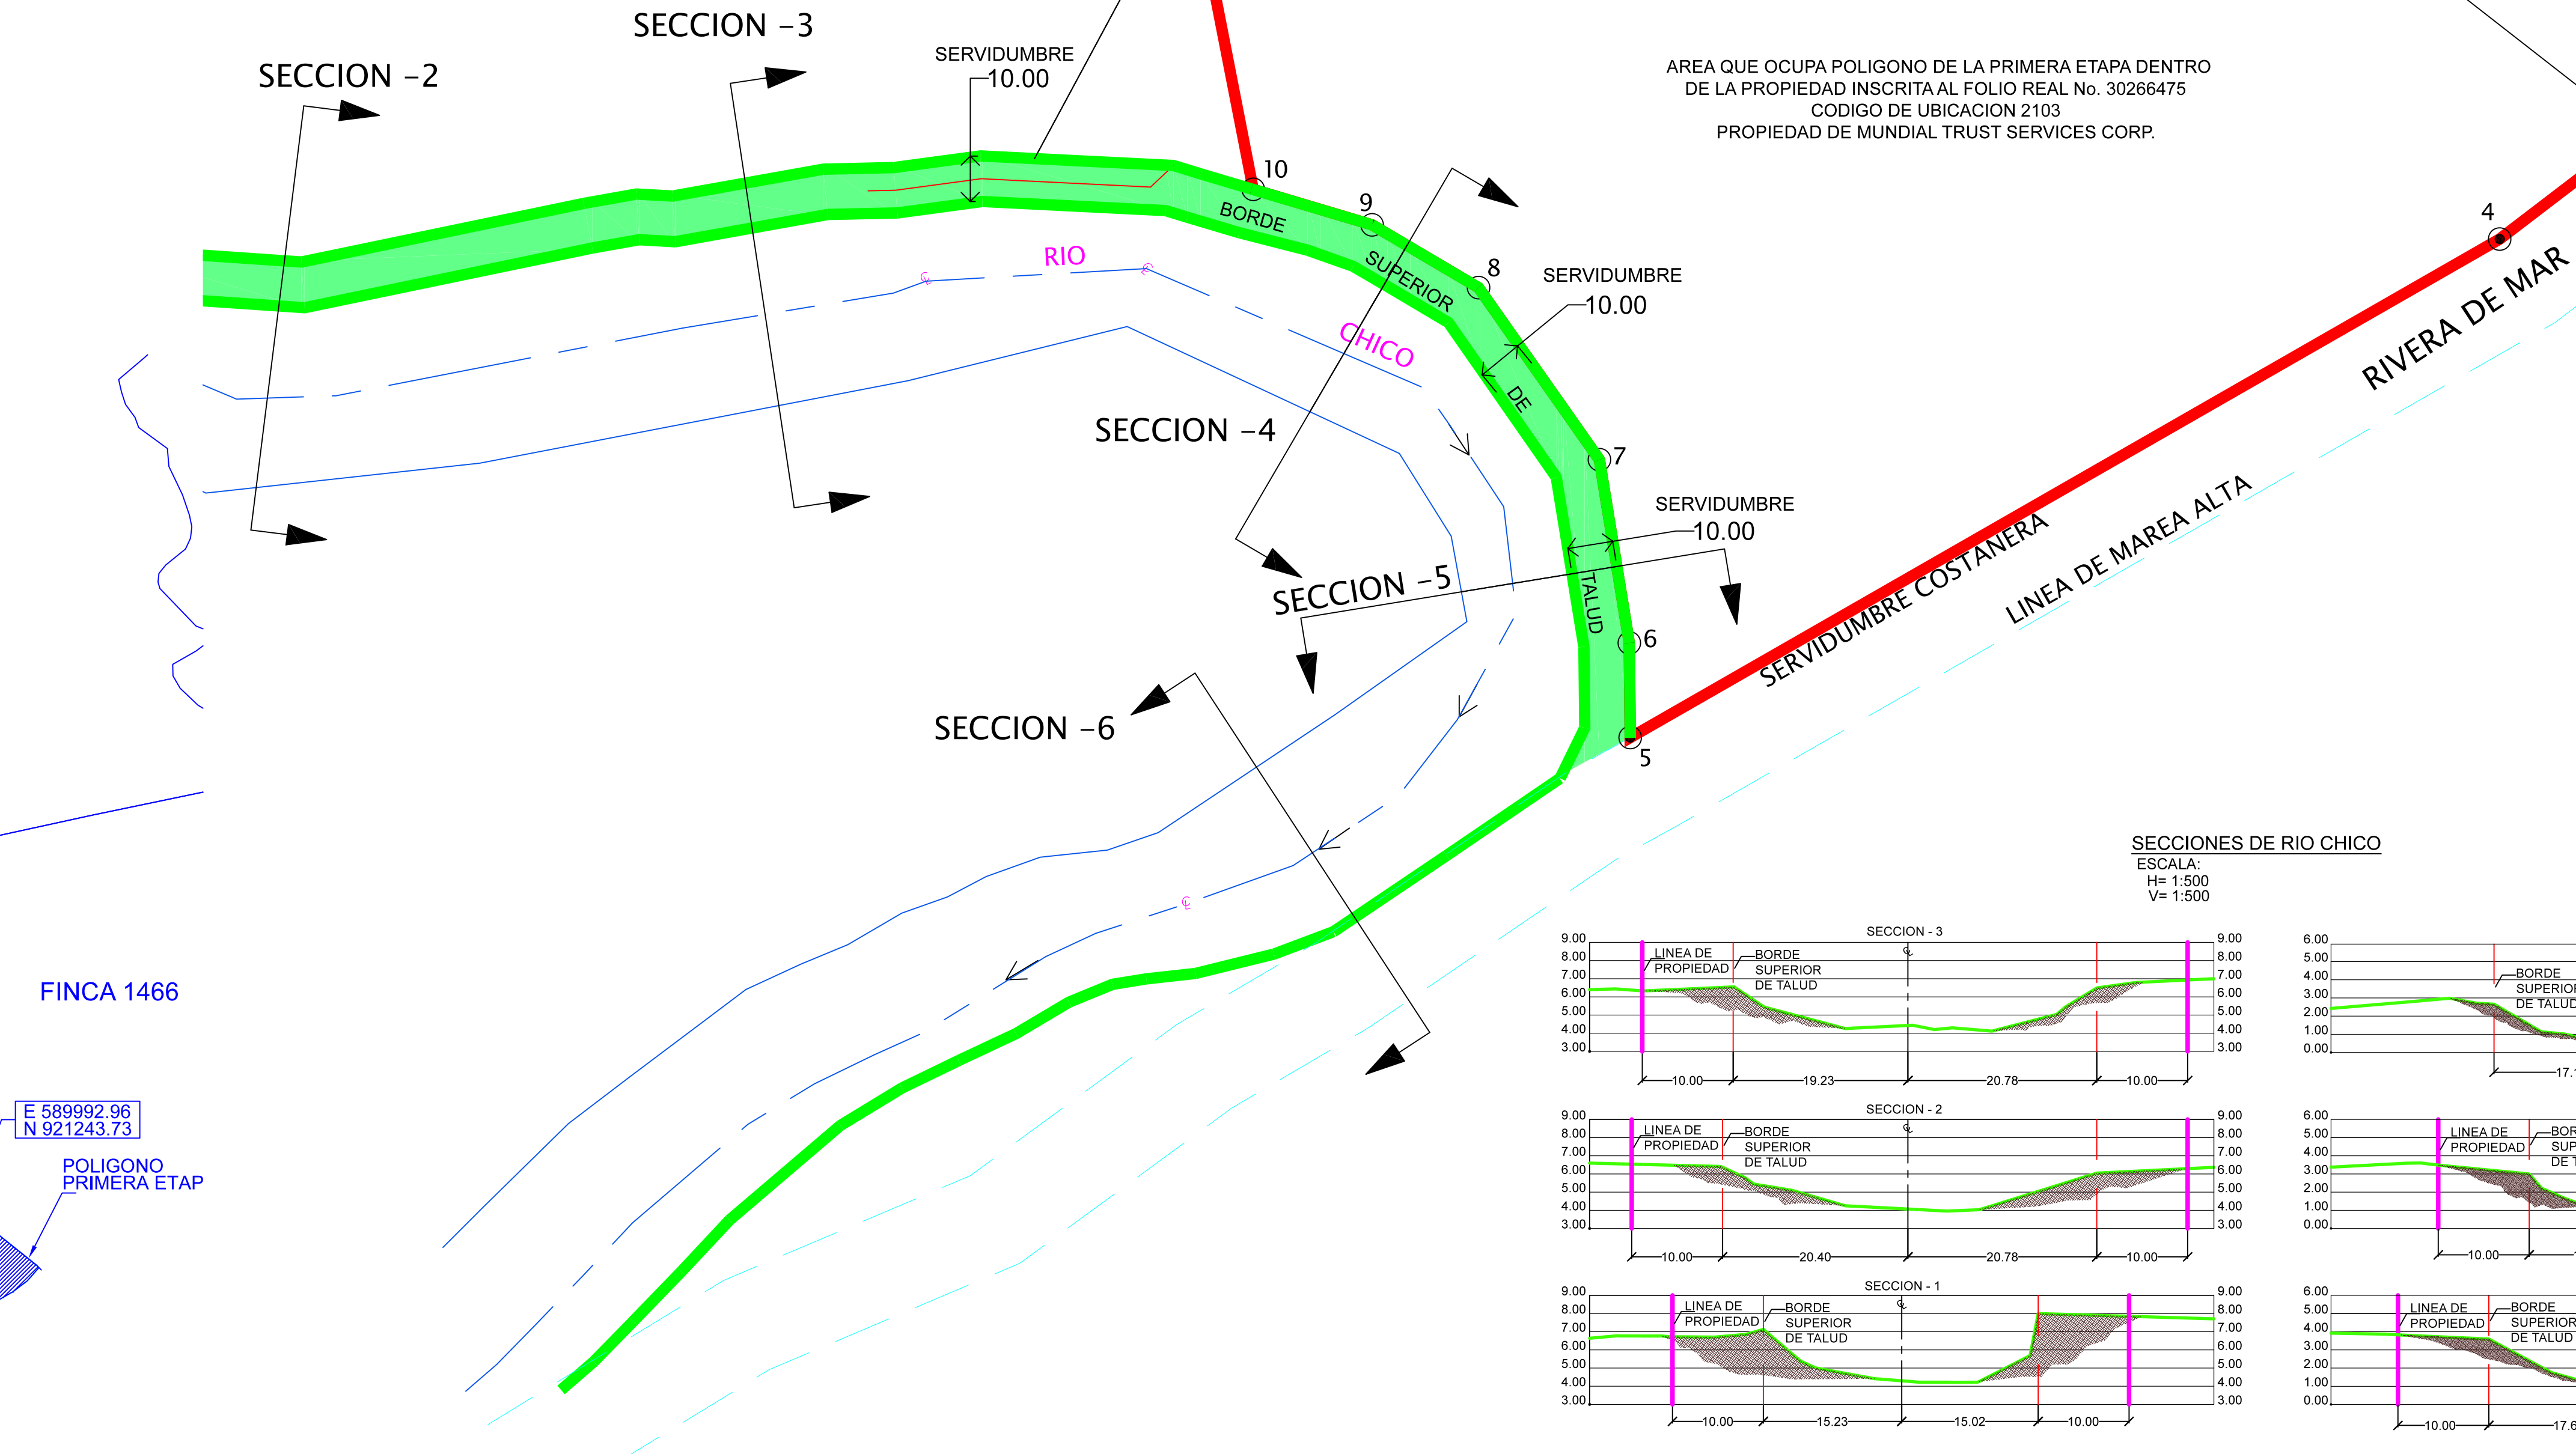


#### NOTAS

EL NORTE ES DE CUADRICULA.

LAS COORDENADAS SON REALES  
DATUM: ELIPSOIDE WGS-84.

ESTACION BASE DE REFERENCIA BASE - ANTON:  
COORDENADAS UTM - ZONA 17  
ESTE: 581369.757  
NORTE: 928520.702

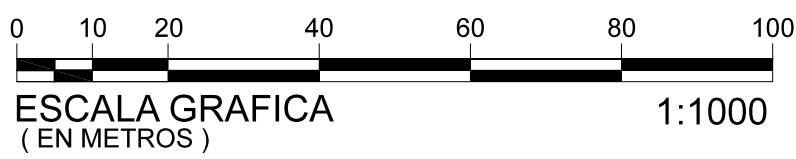

#### REPUBLICA DE PANAMA

PROVINCIA DE COCLE  
CORREGIMIENTO EL CHIRU

DISTRITO DE ANTON  
LUGAR SANTA MONICA

PLANO DEMOSTRATIVO DEL POLIGONO DE LA PRIMERA ETAPA DEL PROYECTO BUENAVENTURA OESTE UBICADO  
DENTRO DE LAS SIGUIENTES PROPIEDADES: FOLIO REAL No. 30266475, COIGO DE UBICACION No. 2103; PROPIEDAD DE  
MUNDIAL TRUST SERVICES CORP. Y FOLIO REAL No. 30295859, CODIGO DE UBICACION 2103  
PROPIEDAD DE HACIENDA SANTA MONICA, S.A.

|                |            |               |                |
|----------------|------------|---------------|----------------|
| DIBUJO:        | INTOPSERVI | FECHA:        | ABRIL -2019    |
| LEVANTAMIENTO: | INTOPSERVI | ESCALA:       | 1:1000         |
| CALCULO:       | INTOPSERVI | No. DE PLANO: | 1247-MIAMB-002 |
| ACEPTADO:      |            | REVISION      | 01             |
| APROBADO:      |            | HOJA #        | 1 DE 1         |