


# PROYECTO - PH METRO CITY TOWERS - ETAPA 1

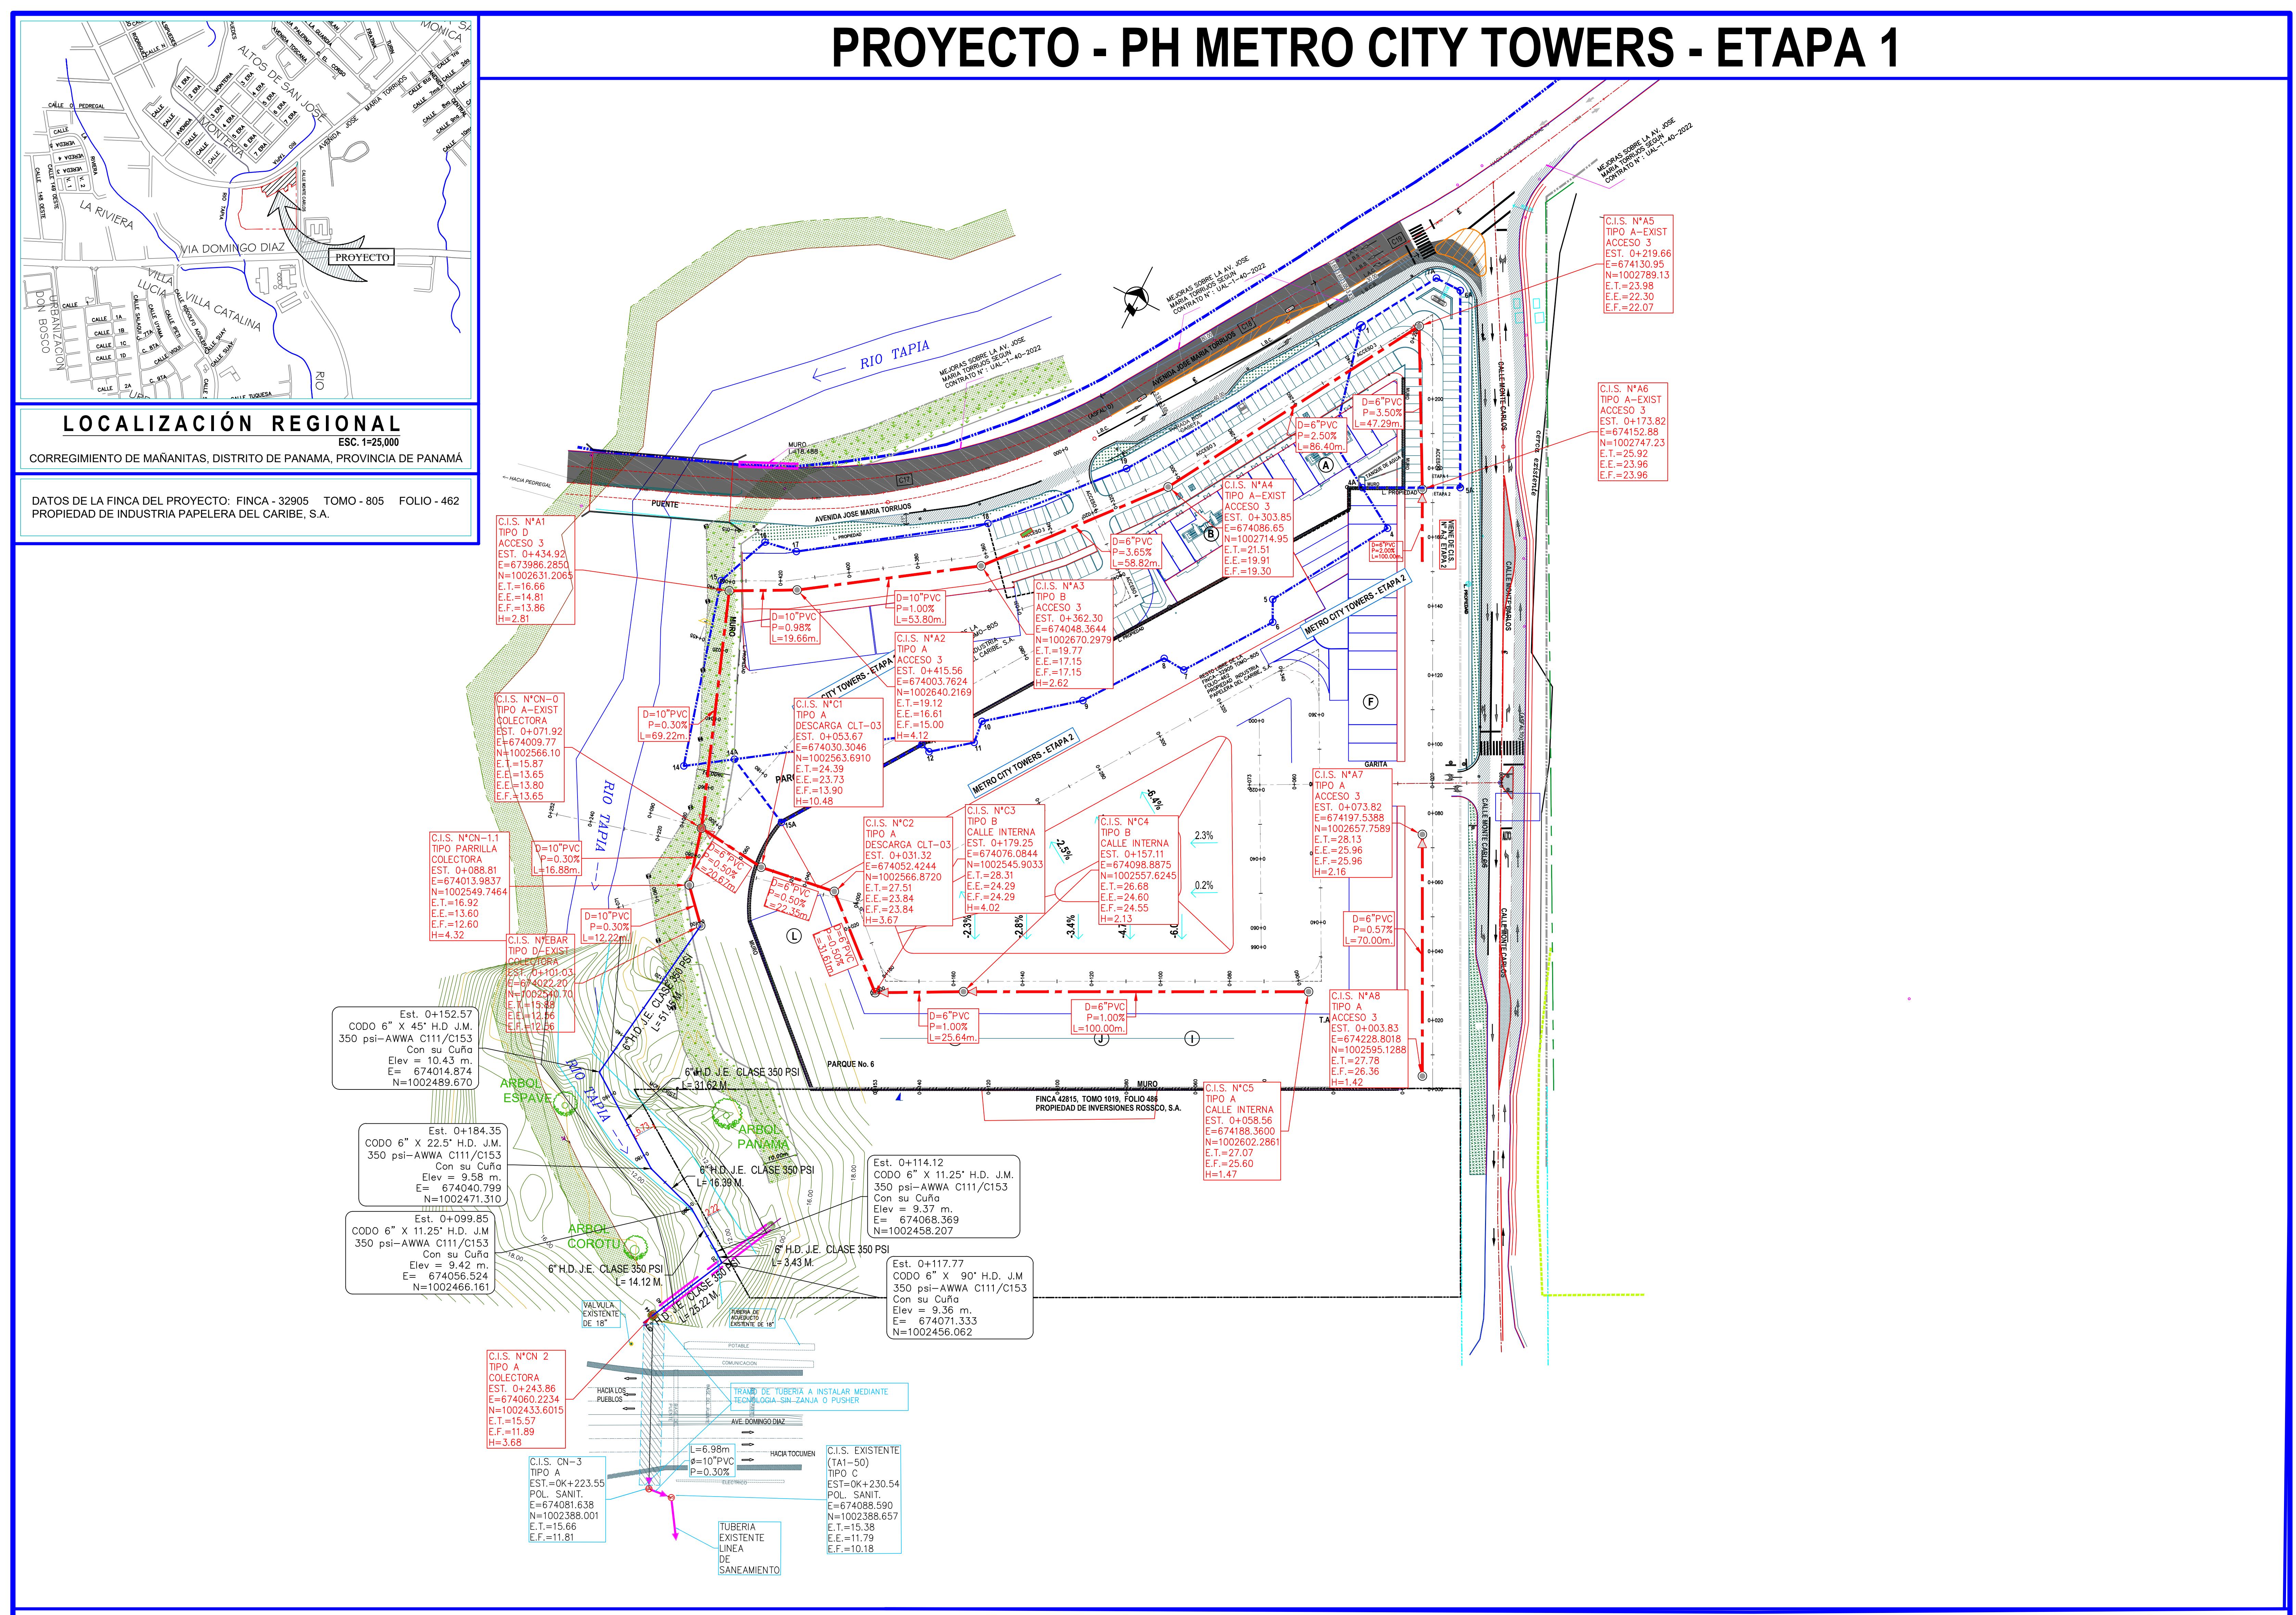

# **PLANTA GENERAL DEL SISTEMA SANITARIO**

ES



# **METRO CITY TOWERS, S.A.**

## **Proyecto PH METRO CITY TOWERS**

UBICACIÓN : PROVINCIA DE PANAMÁ, DISTRITO DE PANAMÁ,  
CORREGIMIENTO LAS MAÑANITAS, AVENIDA JOSE MARÍA  
TORRIJOS

## CONTENIDO:

### PLANTA GENERAL DEL SISTEMA SANITARIO

FECHA:  
13 NOV 2024

PROPIETARIO:  
INDUSTRIA PAPELERA DEL CARIBE, S.A.      TOTAL DE  
HOJAS 05  
# DE INF-01

