


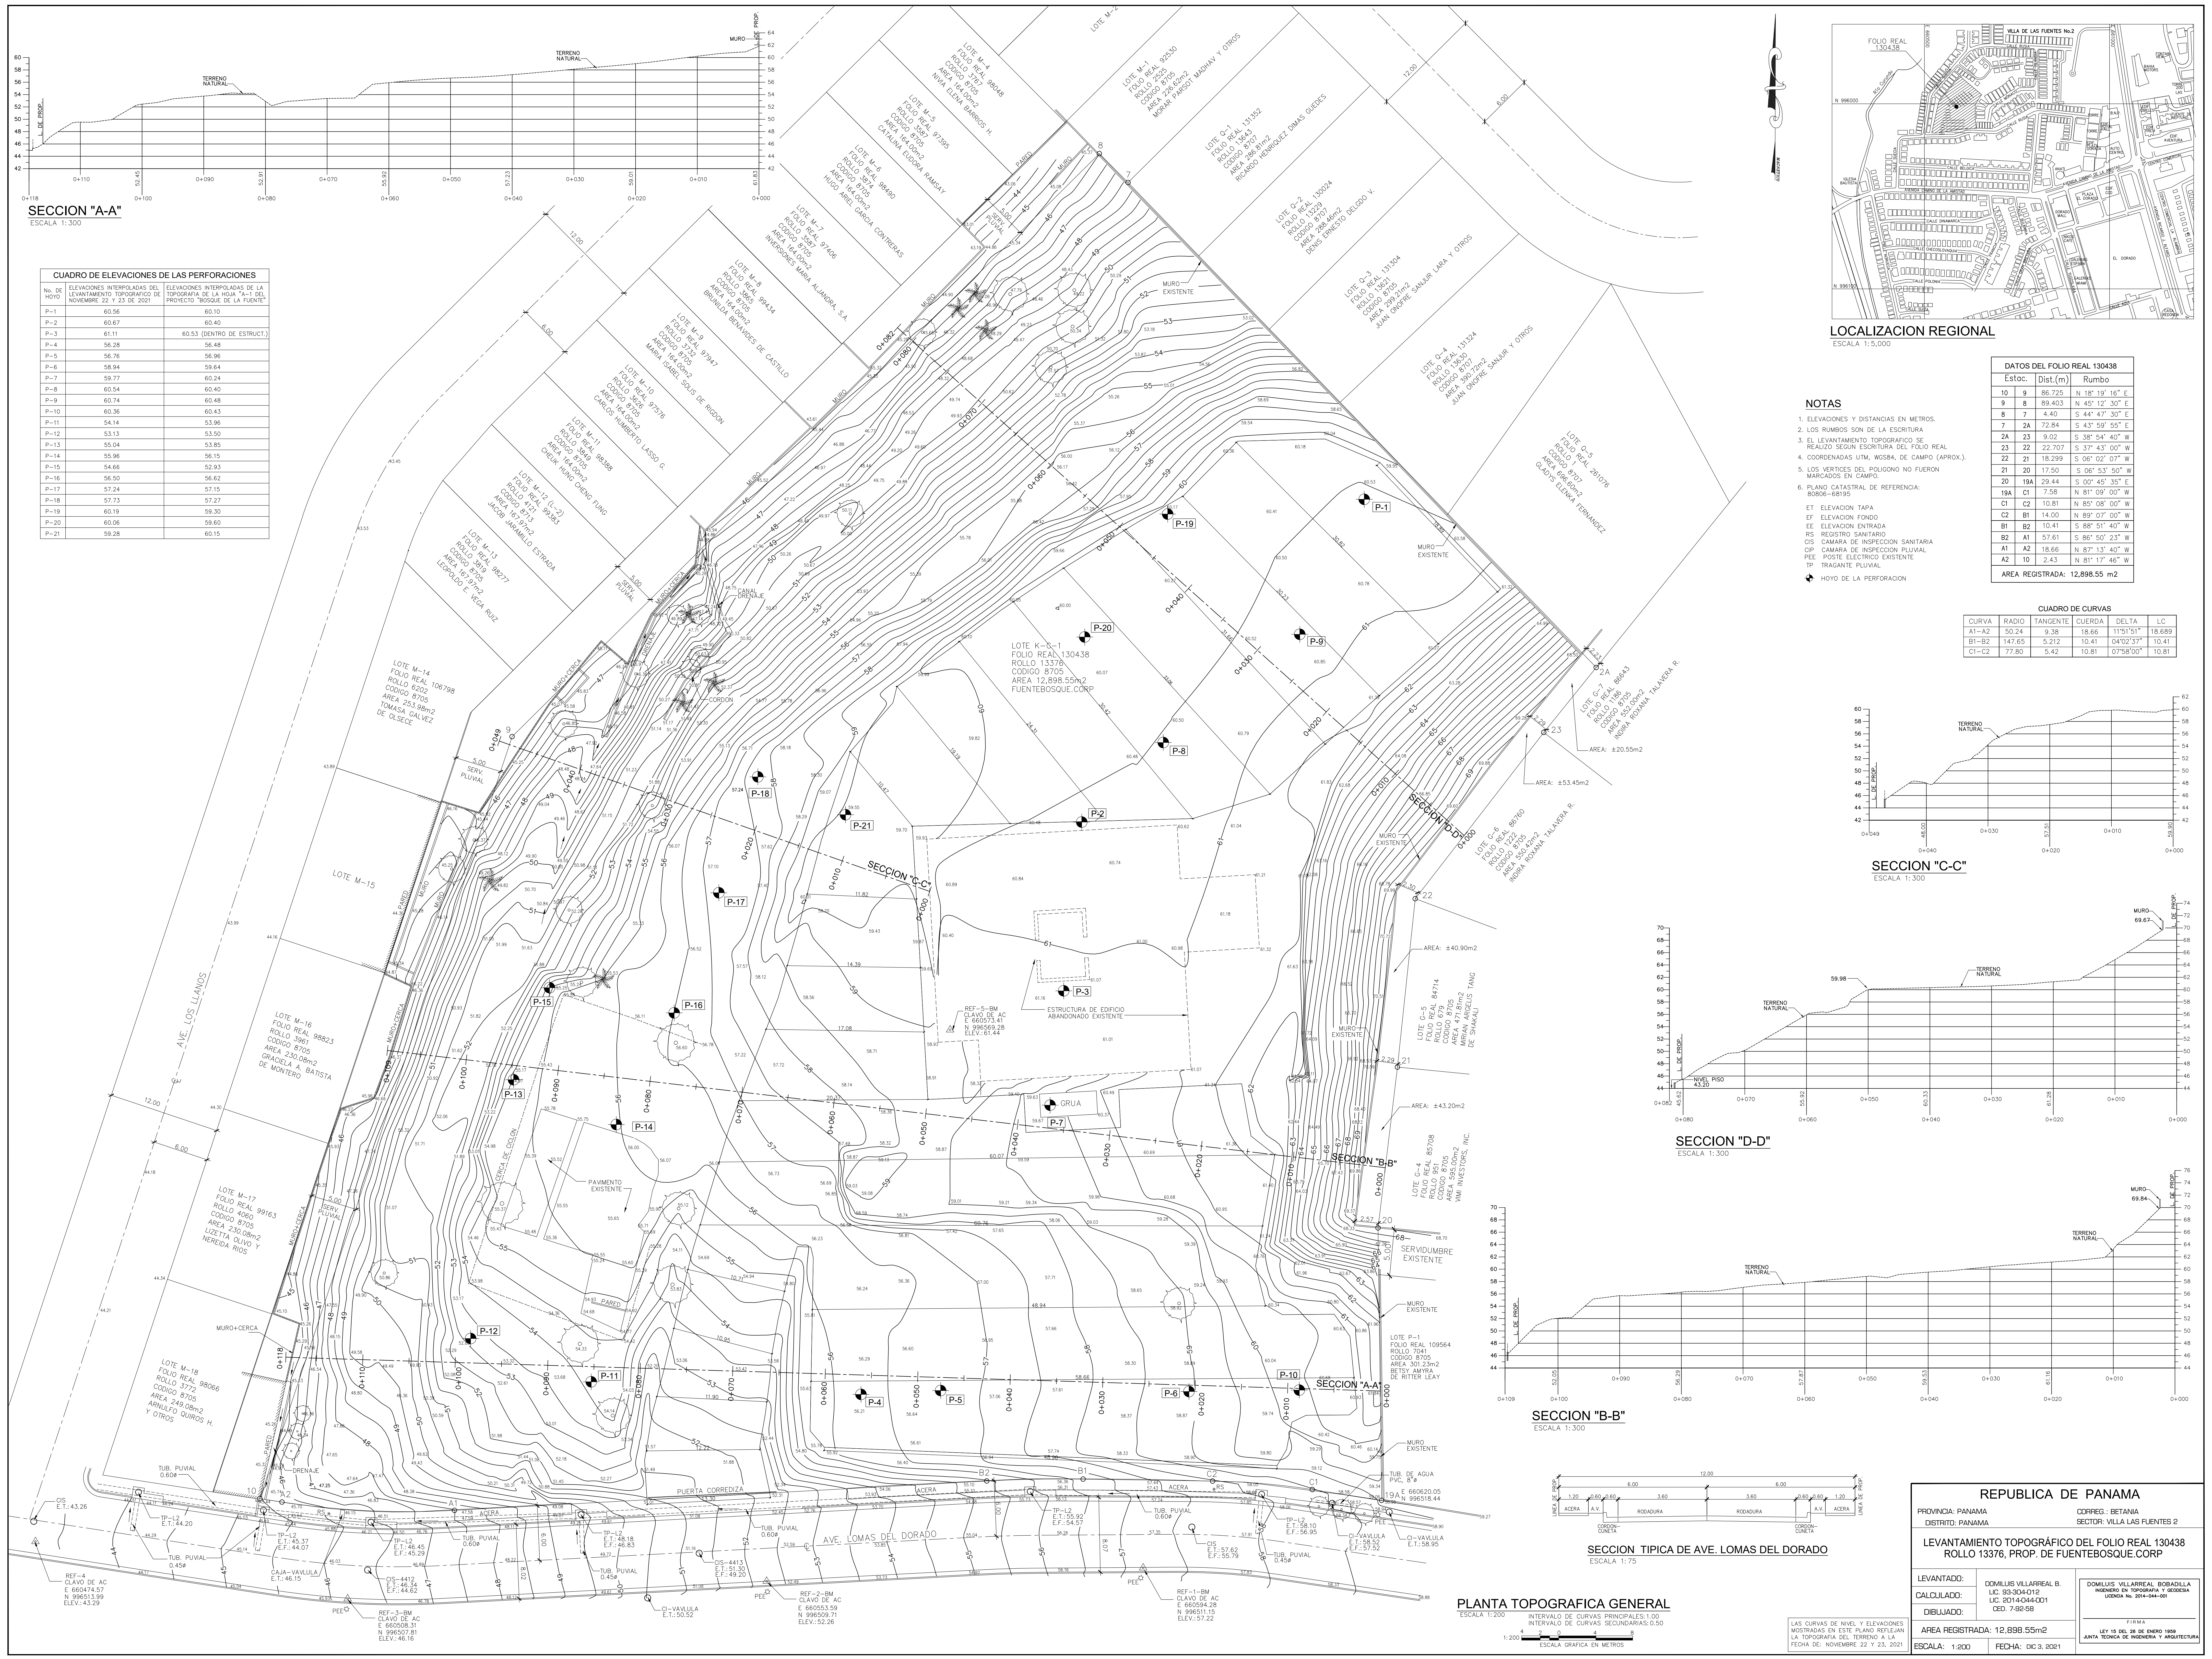

SECCION "A-A"
ESCALA 1:300

CUADRO DE ELEVACIONES DE LAS PERFORACIONES		
No. DE HOYO	ELEVACIONES INTERPOLADAS DEL LEVANTAMIENTO TOPOGRAFICO DE NOVIEMBRE 22 Y 23 DE 2021	ELEVACIONES INTERPOLADAS DE LA TOPOGRAFIA DE LA HOJA "A-1" DEL PROYECTO "BOSQUE DE LA FUENTE"
P-1	60.56	60.10
P-2	60.67	60.40
P-3	61.11	60.53 (DENTRO DE ESTRUCT.)
P-4	56.28	56.48
P-5	56.76	56.96
P-6	58.94	59.64
P-7	59.77	60.24
P-8	60.54	60.40
P-9	60.74	60.48
P-10	60.36	60.43
P-11	54.14	53.96
P-12	53.13	53.85
P-13	55.04	53.85
P-14	55.96	56.15
P-15	54.66	52.93
P-16	56.50	56.62
P-17	57.24	57.15
P-18	57.73	57.27
P-19	60.19	59.30
P-20	60.06	59.60
P-21	59.28	60.15

LOCALIZACION REGIONAL
ESCALA 1:5,000

NOTAS

- ELEVACIONES Y DISTANCIAS EN METROS.
 - LOS RUMBOS SON DE LA ESCRITURA.
 - EL LEVANTAMIENTO TOPOGRAFICO SE REALIZO SEGUN ESCRITURA DEL FOLIO REAL 130438.
 - COORDENADAS UTM, WGS84, DE CAMPO (APROX.).
 - LOS VERTICES DEL POLIGONO NO FUERON MARCADOS EN CAMPO.
 - PLANO CATASTRAL DE REFERENCIA: 80806-68195
- ET ELEVACION TAPA
EF ELEVACION FONDO
EE ELEVACION ENTRADA
RS REGISTRO SANITARIO
CIS CAMARA DE INSPECCION SANITARIA
CIP CAMARA DE INSPECCION PLUVIAL
PEE POSTE ELECTRICO EXISTENTE
TP TRAGANTE PLUVIAL
- HOYO DE LA PERFORACION

DATOS DEL FOLIO REAL 130438		
Estac.	Dist.(m)	Rumbo
10	9	86.725 N 18° 19' 16" E
9	8	69.403 N 45° 12' 30" E
8	7	4.40 S 44° 47' 30" E
7	24	73.84 S 43° 59' 55" E
24	23	9.02 S 38° 54' 40" W
23	22	22.707 S 37° 43' 00" W
22	21	18.299 S 06° 02' 07" W
21	20	17.50 S 06° 53' 50" W
20	19A	29.44 S 00° 45' 35" E
19A	C1	7.58 N 81° 09' 00" W
C1	C2	10.81 N 85° 08' 00" W
C2	B1	14.00 N 89° 07' 00" W
B1	B2	10.41 S 88° 51' 40" W
B2	A1	57.61 S 86° 50' 23" W
A1	A2	18.66 N 87° 13' 40" W
A2	10	2.43 N 81° 17' 46" W

AREA REGISTRADA: 12,898.55 m2

CUADRO DE CURVAS				
CURVA	RADIO	TANGENTE	CUERDA	DELTA
A1-A2	50.24	9.38	18.66	115°51' 16.689
B1-B2	147.65	5.212	10.41	04°02' 37" 10.41
C1-C2	77.80	5.42	10.81	07°58' 00" 10.81

SECCION "C-C"
ESCALA 1:300

SECCION "D-D"
ESCALA 1:300

SECCION "B-B"
ESCALA 1:300

SECCION TIPICA DE AVE. LOMAS DEL DORADO
ESCALA 1:75

PLANTA TOPOGRAFICA GENERAL
ESCALA 1:200

REPUBLICA DE PANAMA

PROVINCIA: PANAMA CORRE: BETANIA

DISTRITO: PANAMA SECTOR: VILLA LAS FUENTES 2

LEVANTAMIENTO TOPOGRAFICO DEL FOLIO REAL 130438

ROLLO 13376, PROP. DE FUENTESBOSQUE CORP

LEVANTADO: DOMILUIS VILLARREAL B.

CALCULADO: LIC. 93-304-012

DIBUJADO: LIC. 2014-0044-001

AREA REGISTRADA: 12,898.55m2

ESCALA: 1:200 FECHA: DIC. 31, 2021

DOMILUIS VILLARREAL BOBADILLA

INGENIERO EN TOPOGRAFIA Y GEODESIA

LEONARDO M. 2014-0044-001

FIRMA

LEY 15 DEL 26 DE ENERO 1989

SANTA TECNICA DE INGENIERIA Y ARQUITECTURA