


Polígono Estudio aprobado Categoría I
del proyecto Buenaventura Oeste Fase I
con Resolución DRCC-IA-038-19
del 14 de mayo de 2019.

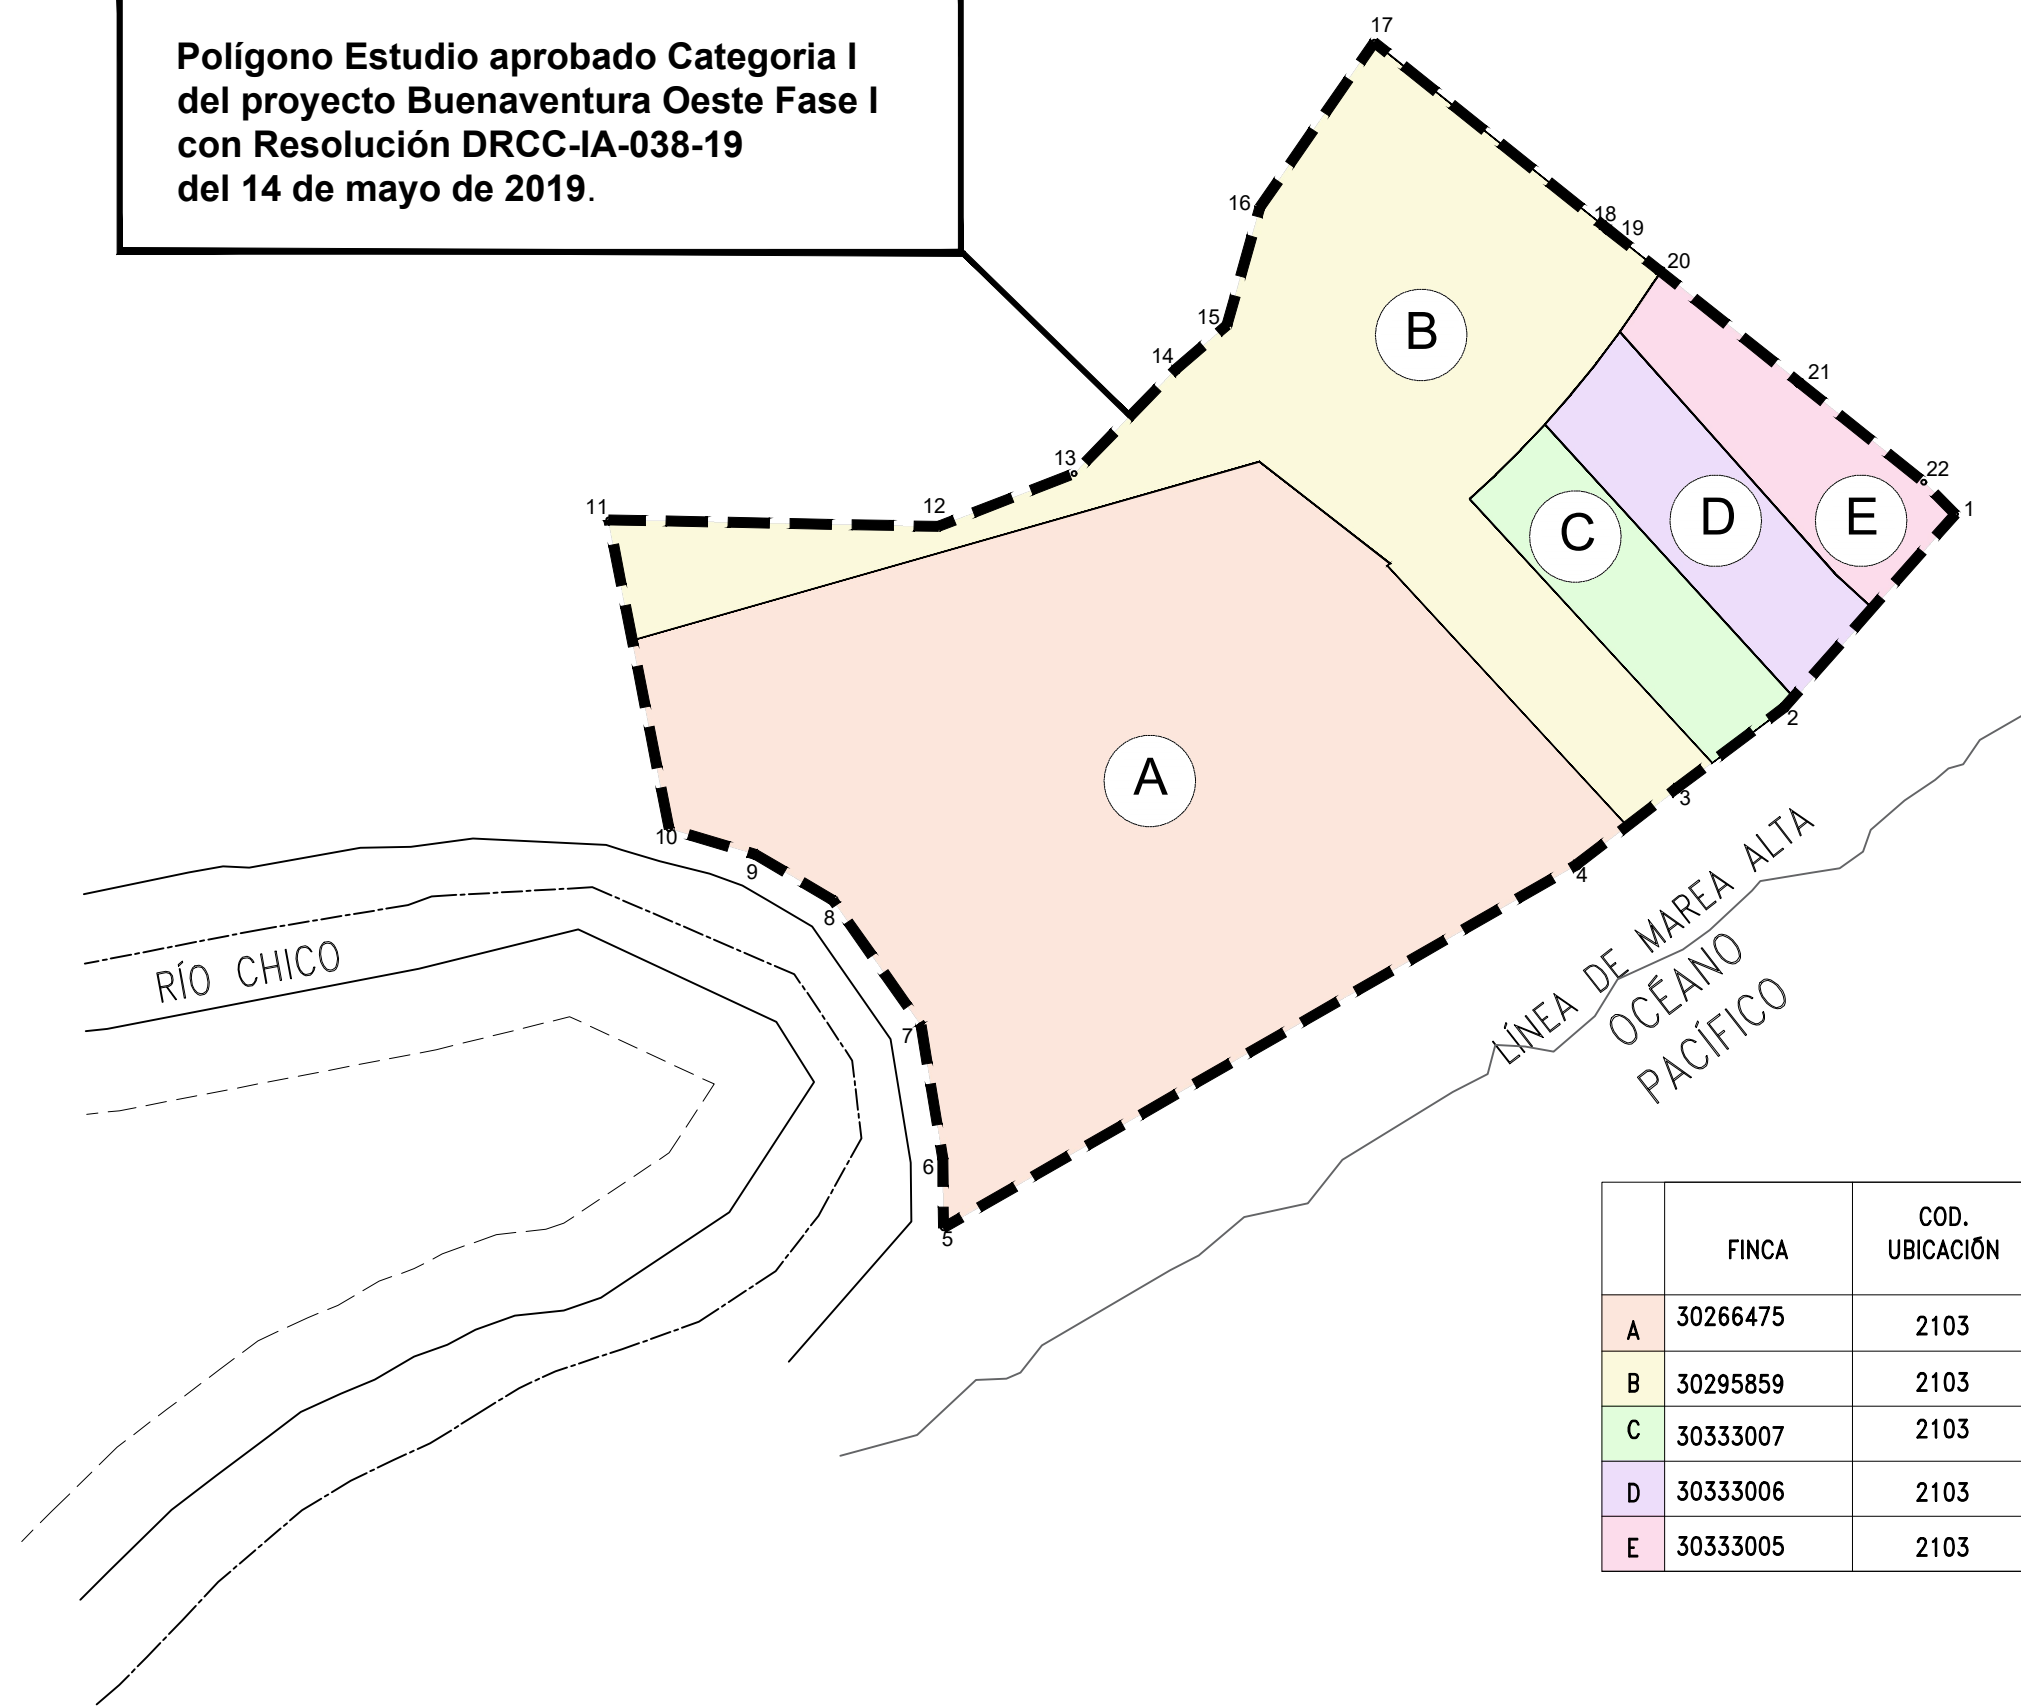

	FINCA	COD. UBICACIÓN	PROPIETARIO	AREA INCLUIDA EN EIA I
A	30266475	2103	Global Financial Funds.	36 388.92 m2
B	30295859	2103	Hacienda Santa Monica, S.A	19 460.90 m2
C	30333007	2103	LFM 03 Buenaventura, S.A.	4097.47 m2
D	30333006	2103	Hacienda Santa Monica, S.A	4021.14 m2
E	30333005	2103	Puntarena Residences 3, S.A	4379.77 m2

PLANO DEMOSTRATIVO DE FINCAS EIA CAT I