



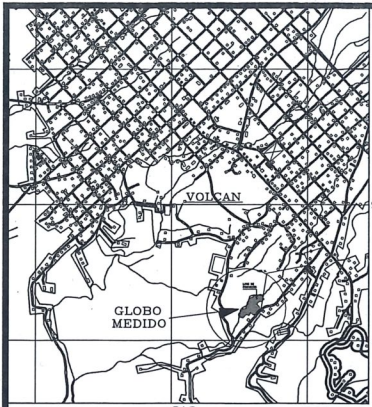

LOCALIZACION REGIONAL
ESCALA: 1:25,000

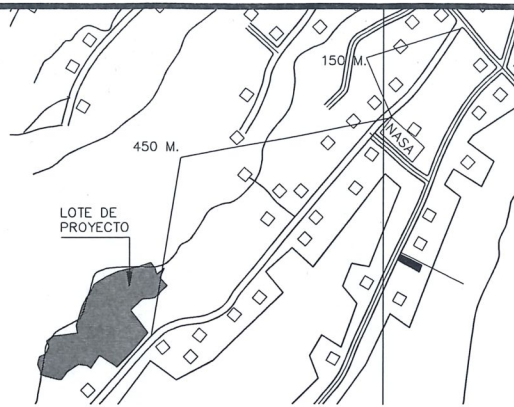

DETALLE DE AMARRE
ESCALA: 1:5,000


CUADRO DE DATOS

FINCA	54397
COD. UBICACION	4415

CUADRO DE AREAS

INVERNADEROS	
AREA DE INVERNADEROS	7142.40 M2
AREA TOTAL	7142.40 M2
AREA TOTAL DE LOTE	1 HAS + 5,261.46 M2

TIPO DE OCUPACION:
AGROPECUARIA
CARGA DE OCUPANTES:
6 PERSONAS MAX.
RIESGO DE CONTENIDO:
RIESGO ORDINARIO

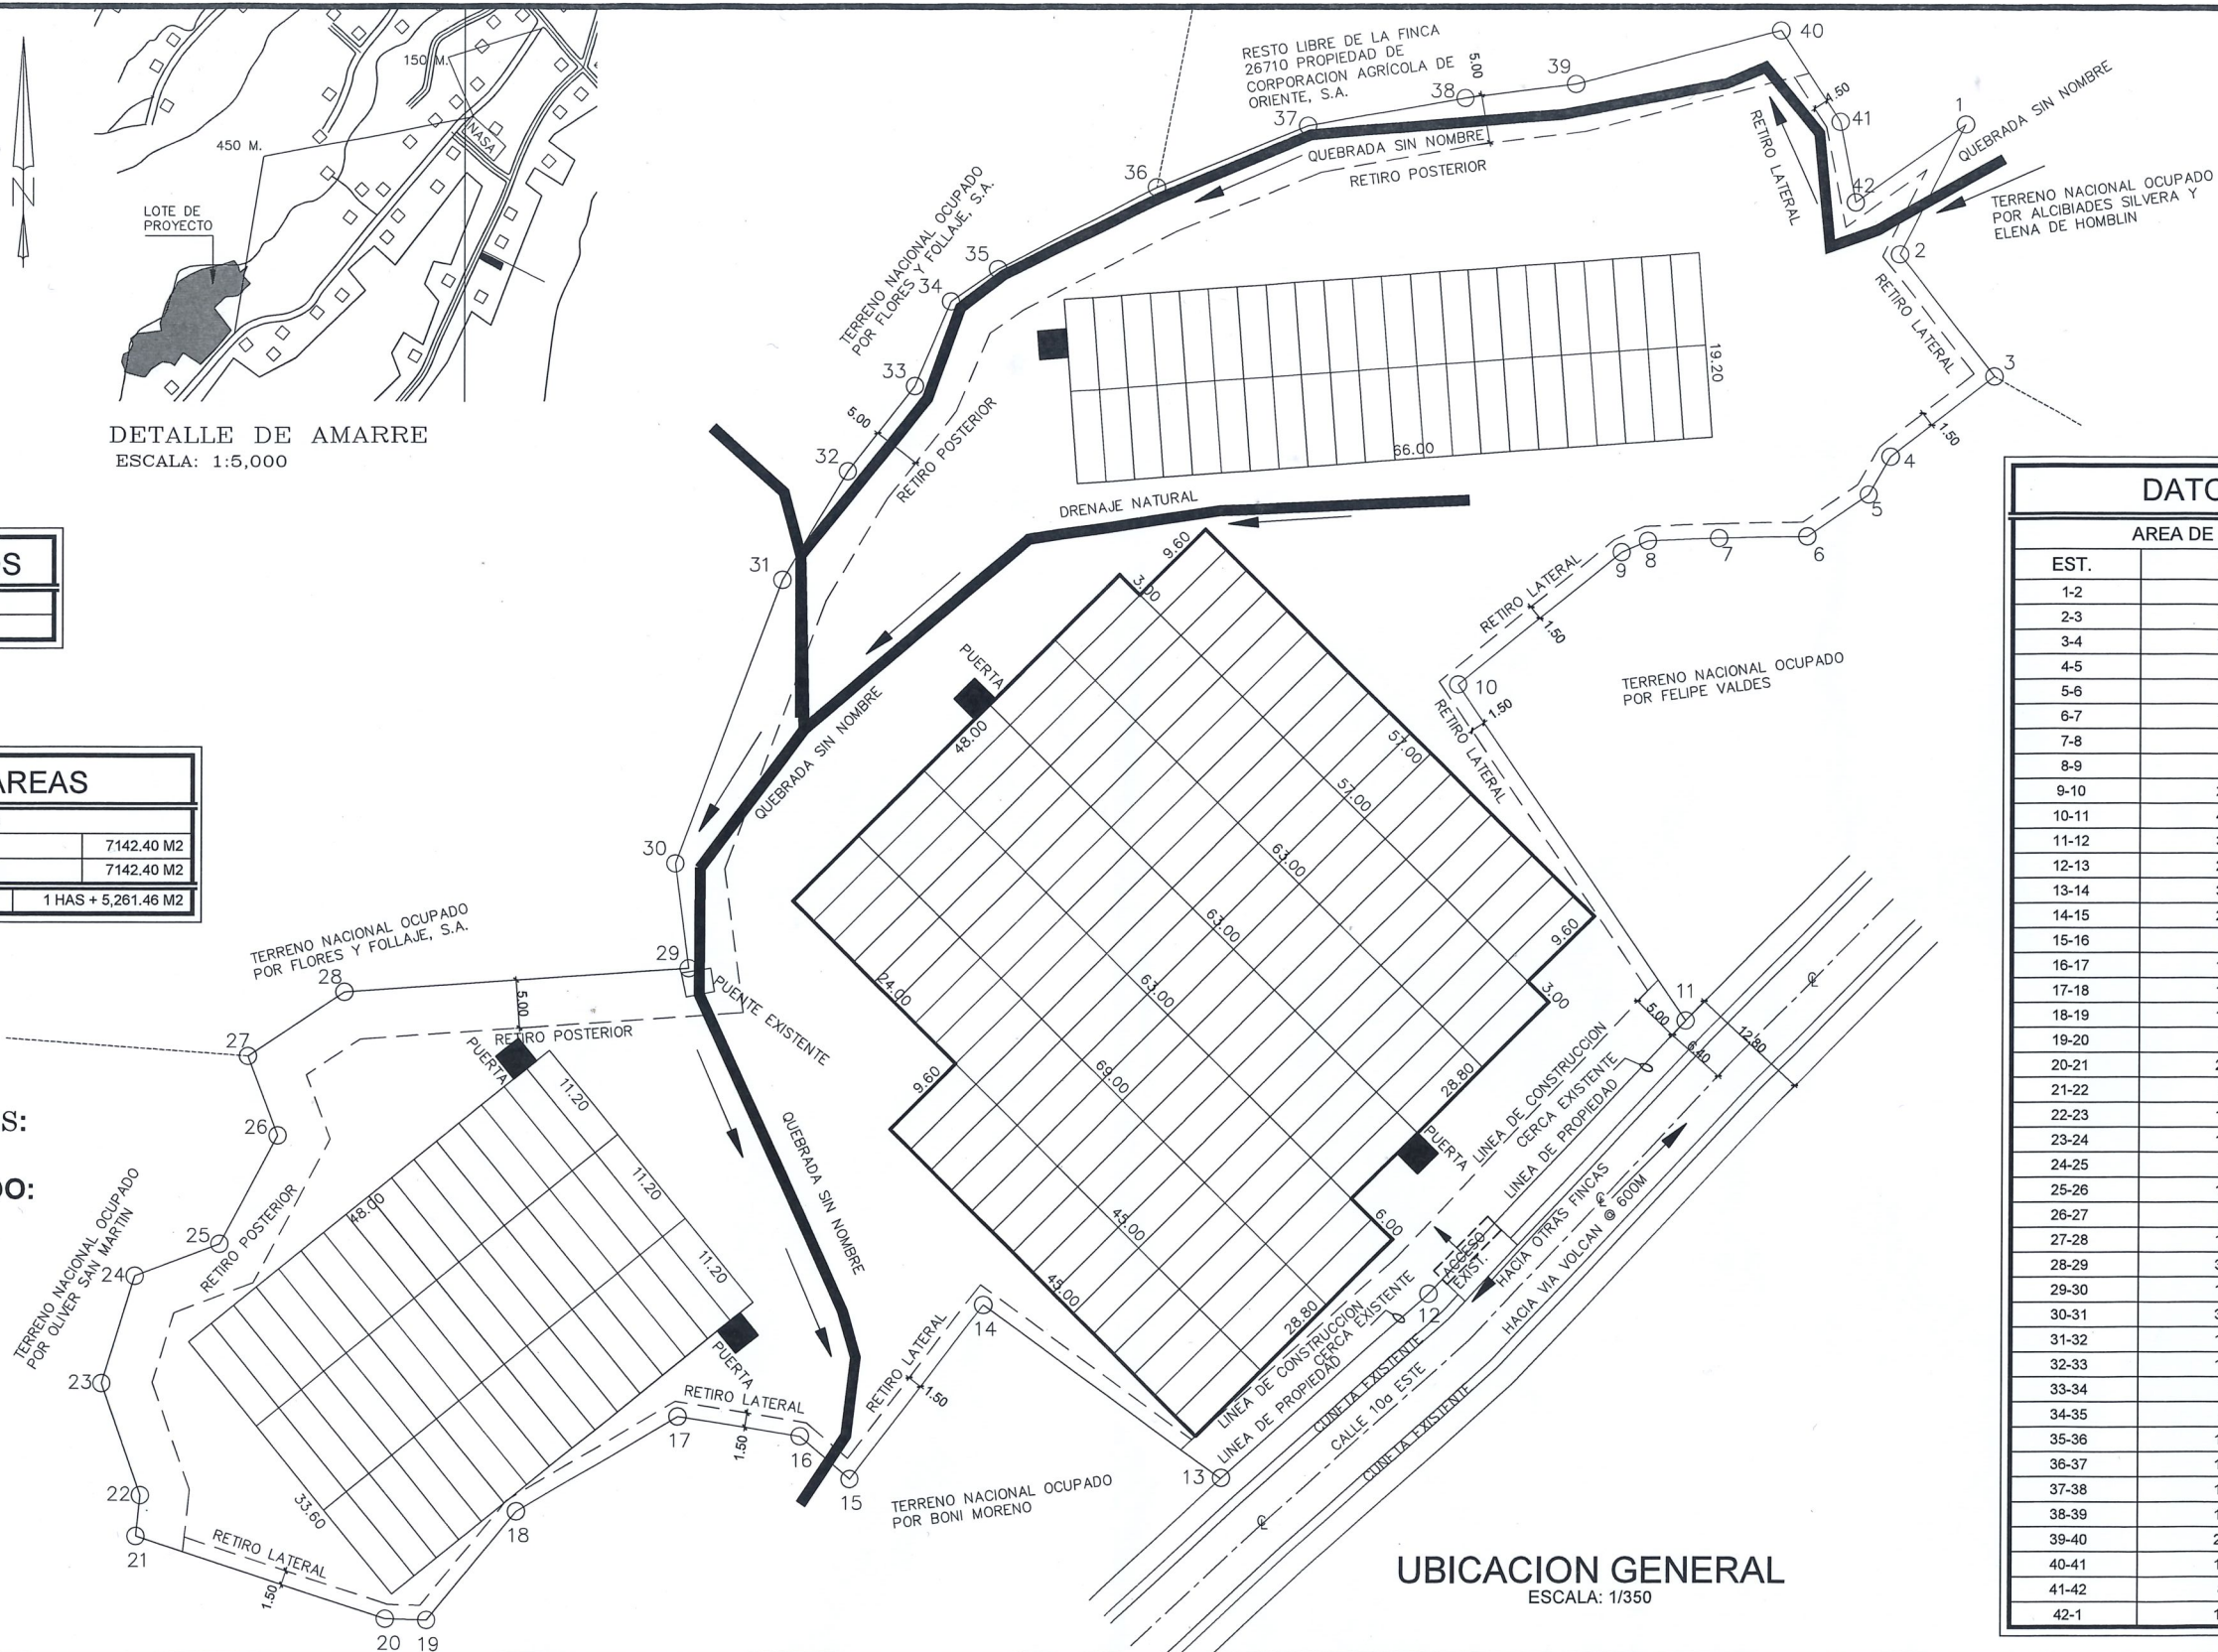

DATOS DE CAMPO

AREA DE LOTE : 0 HA + 653.49 M2

EST.	DIST.	RUMBOS
1-2	15.13 M	S 09°12'07" W
2-3	15.98 M	S 54°50'17" E
3-4	13.54 M	S 34°33'08" W
4-5	4.56 M	S 12°40'32" W
5-6	7.71 M	S 38°35'45" W
6-7	9.08 M	S 71°27'27" W
7-8	7.40 M	S 70°26'40" W
8-9	2.96 M	S 48°42'28" W
9-10	21.82 M	S 33°31'21" W
10-11	42.25 M	S 51°27'19" E
11-12	38.95 M	S 25°49'28" W
12-13	28.65 M	S 30°59'55" W
13-14	30.56 M	N 71°17'03" W
14-15	22.73 M	S 20°06'23" W
15-16	6.85 M	N 66°52'43" W
16-17	12.79 M	S 81°52'16" W
17-18	19.33 M	S 42°09'43" W
18-19	14.56 M	S 22°13'06" W
19-20	4.30 M	S 74°00'28" W
20-21	27.26 M	N 89°03'16" W
21-22	4.27 M	N 11°22'40" W
22-23	12.27 M	N 36°22'50" W
23-24	11.64 M	N 00°19'55" W
24-25	9.36 M	N 51°58'13" E
25-26	12.74 M	N 10°50'03" E
26-27	8.82 M	N 38°00'45" W
27-28	12.04 M	N 39°02'52" E
28-29	35.69 M	N 68°42'29" E
29-30	10.99 M	N 24°43'20" W
30-31	31.46 M	N 03°04'04" E
31-32	13.21 M	N 13°29'38" E
32-33	11.24 M	N 20°57'58" E
33-34	9.57 M	N 05°39'58" W
34-35	5.93 M	N 37°36'31" E
35-36	18.58 M	N 45°34'12" E
36-37	16.93 M	N 50°20'16" E
37-38	16.54 M	N 62°36'51" E
38-39	11.54 M	N 65°29'06" E
39-40	21.98 M	N 57°57'51" E
40-41	11.31 M	S 50°05'41" E
41-42	8.51 M	S 28°09'40" E
42-1	15.18 M	S 42°53'59" E




ANTHONY CH. GONZALEZ O.
ARQUITECTO ESTRUCTURAL




ANTHONY CH. GONZALEZ O.
ARQUITECTO ESTRUCTURAL
LICENCIA No. 2013-07-014
FIRMA
Ley 15 del 26 de Enero de 1959
Junta Técnica de Ingeniería y Arquitectura

INGENIERIA MUNICIPAL
REPRESENTANTE LEGAL: RICARDO PINZÓN
FINCA PARAISO, S.A.
CED: 1-15-111


ANTHONY CH. GONZALEZ O.
ARQUITECTO ESTRUCTURAL
ANTE-PROYECTO:
INVERNADERO DE FINCA LA POROTA
UBICACION:
VOLCAN, CORREGIMIENTO DE VOLCAN, DISTRITO DE TIERRAS ALTAS,
PROVINCIA DE CHIRIQUI
PROPIEDAD DE:
FINCA PARAISO, S.A.
FECHA
JULIO 2024
DISEÑO:
ARQ. ANTHONY GONZALEZ
ESCALA
INDICADAS
CONTENIDO:
DATOS, UBICACION GENERAL, LOCALIZACION, DETALLE DE
AMARRE.
DIBUJO:
ARQ. ANTHONY GONZALEZ
HOJA
01 DE 05

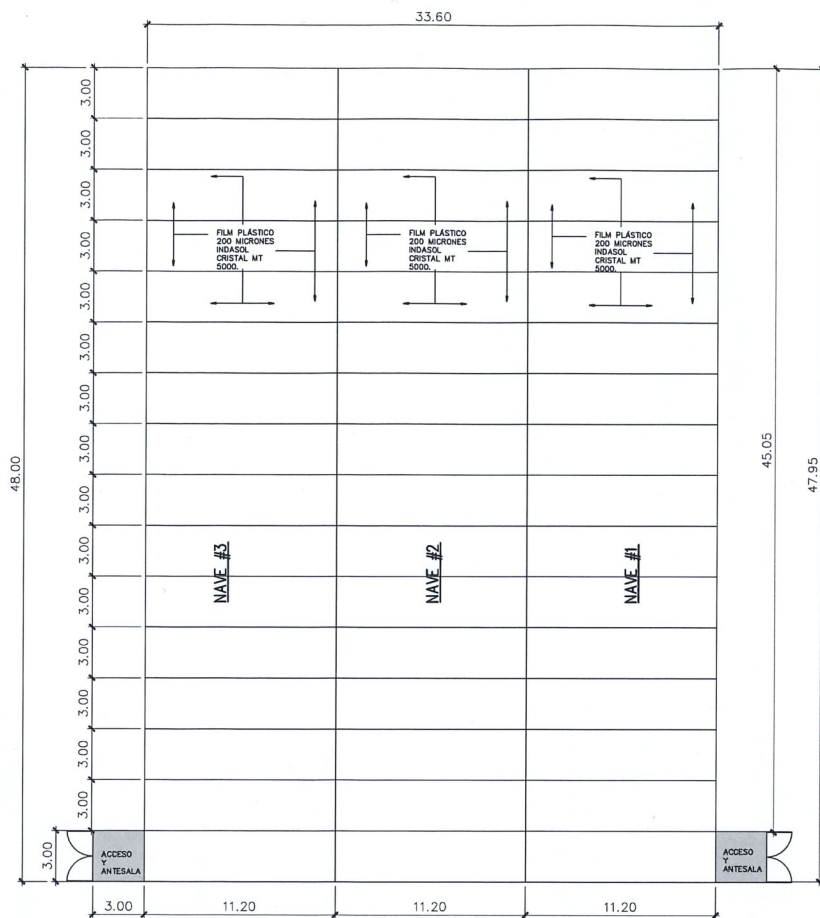


PLANTA ARQ. MODULO I
ESC. 1:200

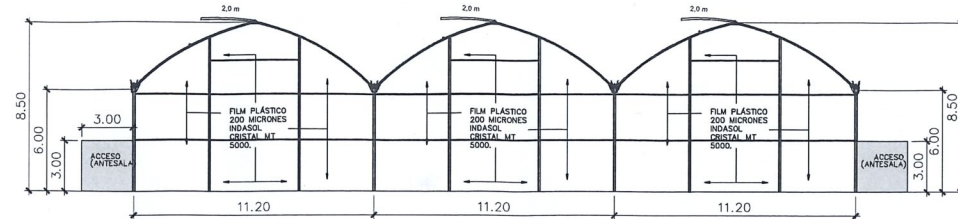


ELEVACION FRONTAL MODULO I
ESC. 1:200

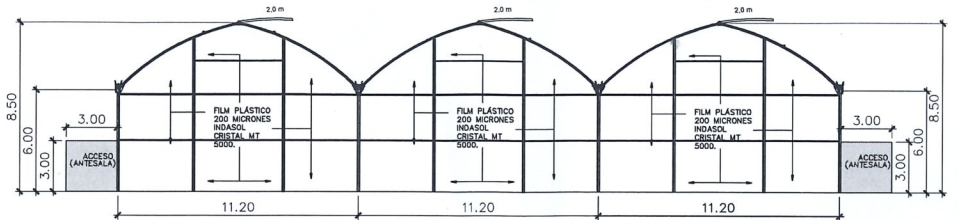


ELEVACION POSTERIOR MODULO I
ESC. 1:200

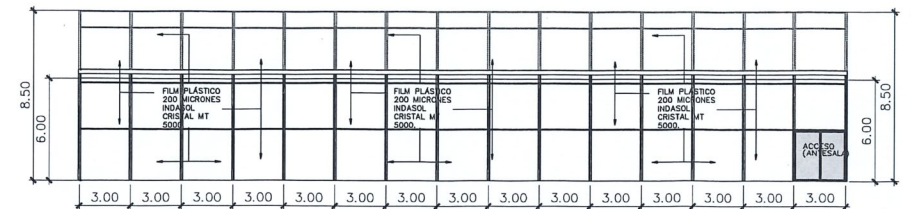


ELEVACION LATERAL DERECHA MODULO I
ESC. 1:200

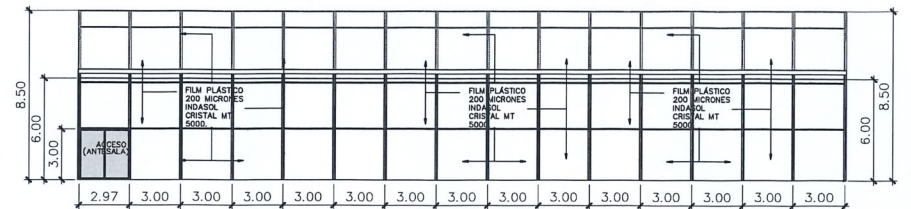

ELEVACION LATERAL IZQUIERDA MODULO I
ESC. 1:200

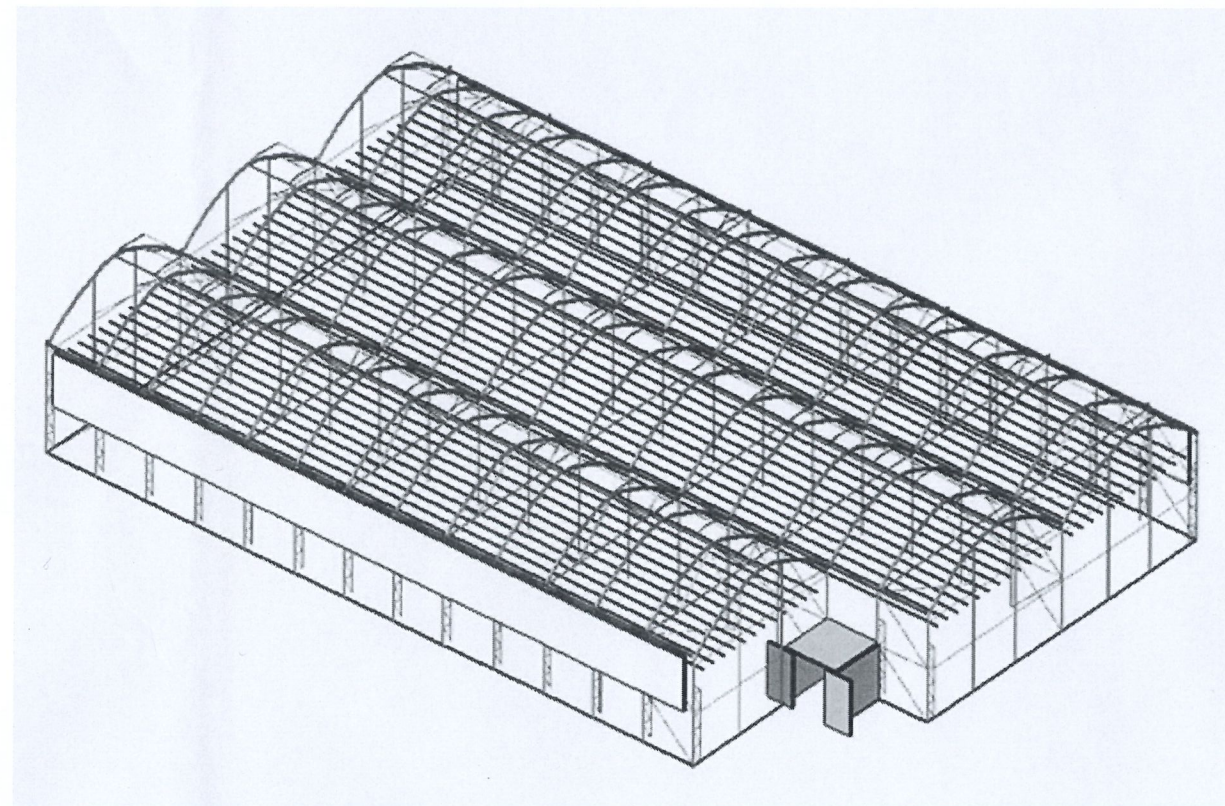


ISOMETRICO DEL MODULO I
ESC. 1:200

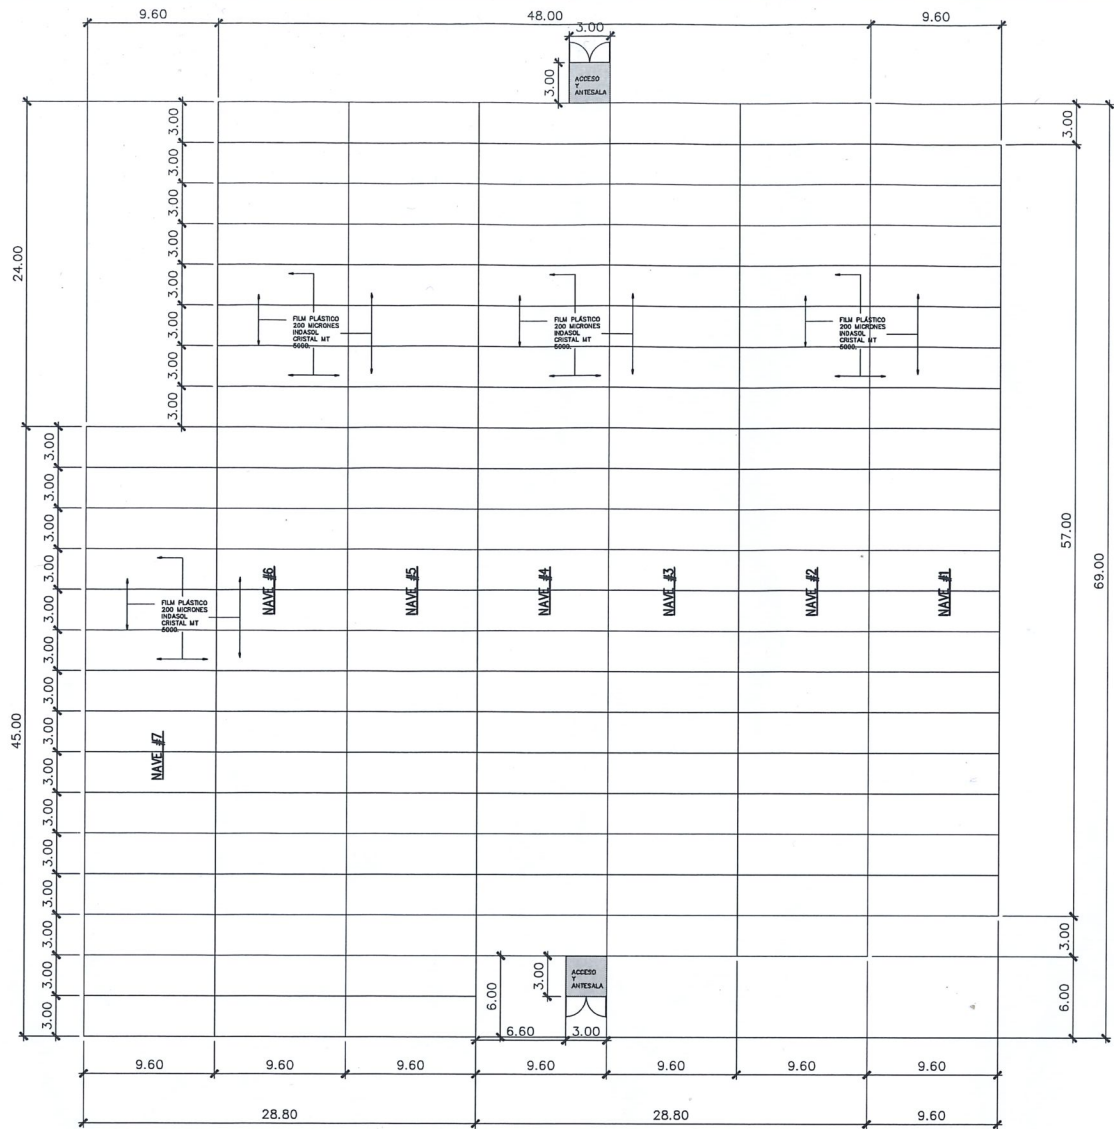


PLANTA ARQ. MODULO II

ESC. 1:250

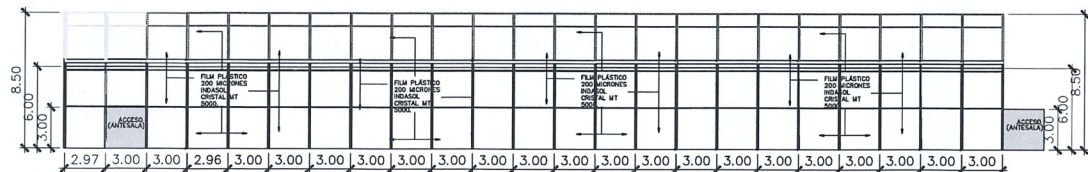


ELEVACION LATERAL DERECHA MODULO II

ESC. 1:250

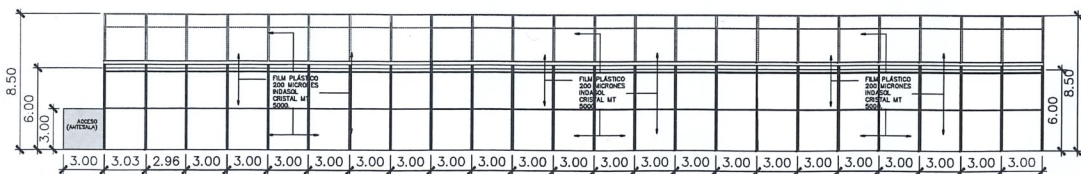


ELEVACION LATERAL IZQUIERDA MODULO II

ESC. 1:250

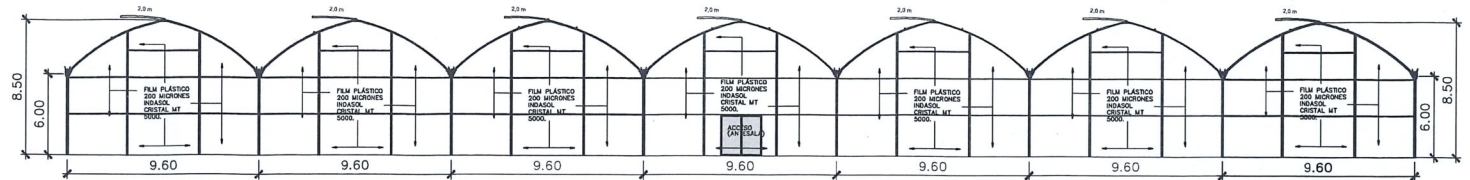


ELEVACION FRONTAL MODULO II

ESC. 1:250

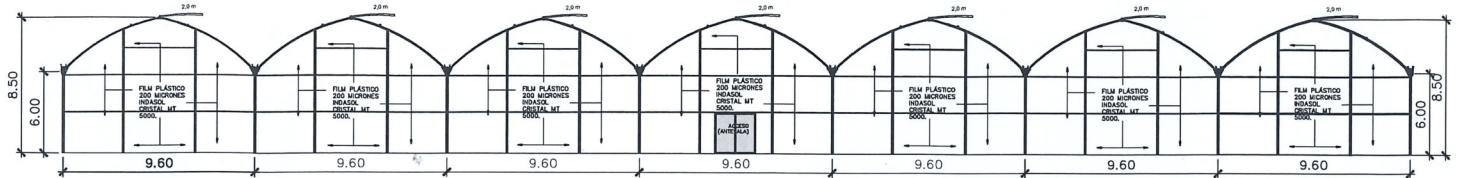


ELEVACION POSTERIOR MODULO II

ESC. 1:250

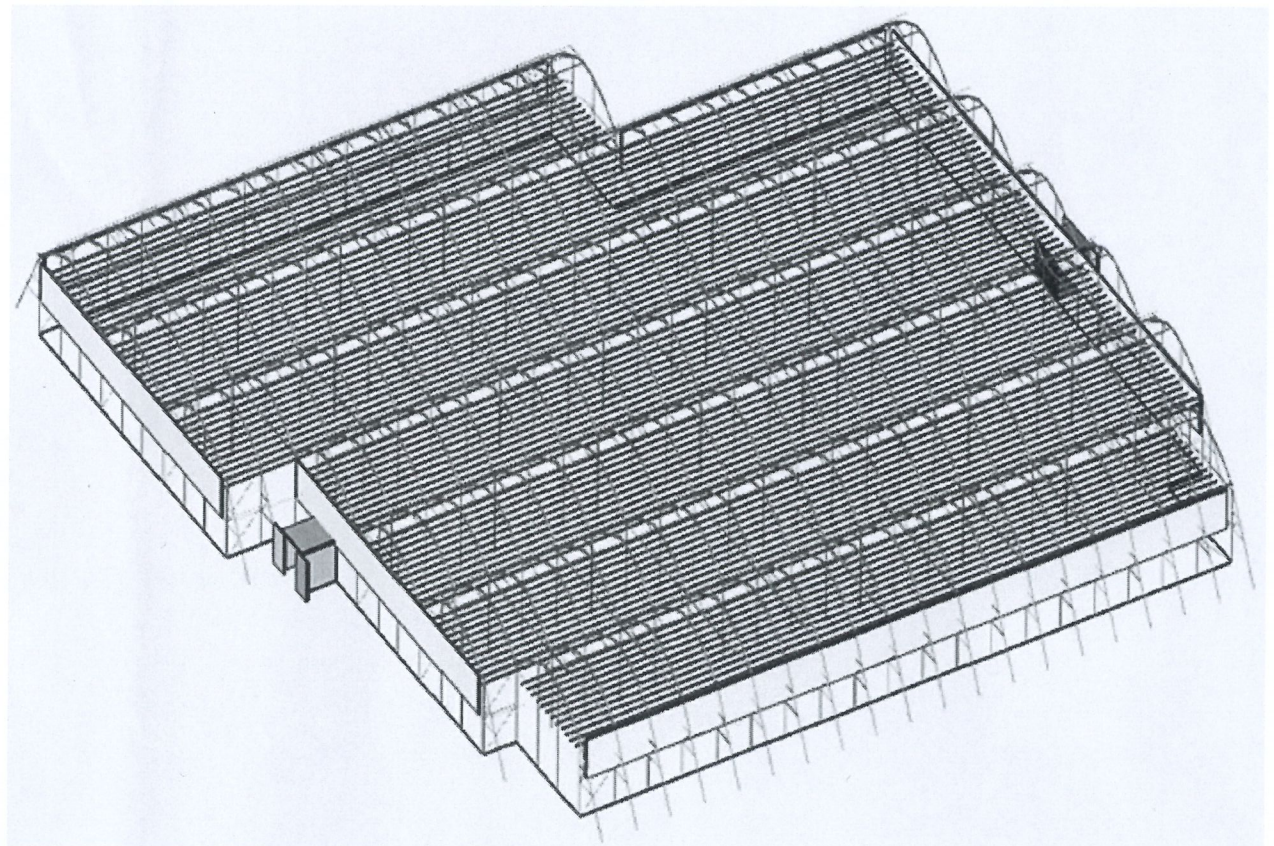

ISOMETRICO DEL MODULO II







ESC. 1:300

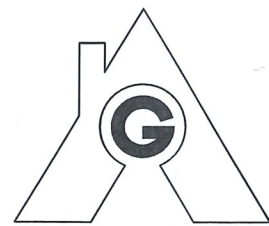

ANTHONY CH. GONZALEZ O.
ARQUITECTO ESTRUCTURAL



ANTHONY CH. GONZALEZ O. ARQUITECTO ESTRUCTURAL	
ANTE-PROYECTO: INVERNADERO DE FINCA LA POROTA	
UBICACION: VOLCAN, CORREGIMIENTO DE VOLCAN, DISTRITO DE TIERRAS ALTAS, PROVINCIA DE CHIRIQUI	
PROPIEDAD DE: FINCA PARAISO, S.A.	FECHA JULIO 2024
DISEÑO: ARQ. ANTHONY GONZALEZ	ESCALA INDICADAS
CONTENIDO: PLANTA ARQUITECTONICA, ELEVACIONES Y ISOMETRICO DEL MODULO II	
DIBUJO: ARQ. ANTHONY GONZALEZ	HOJA 03 DE 05

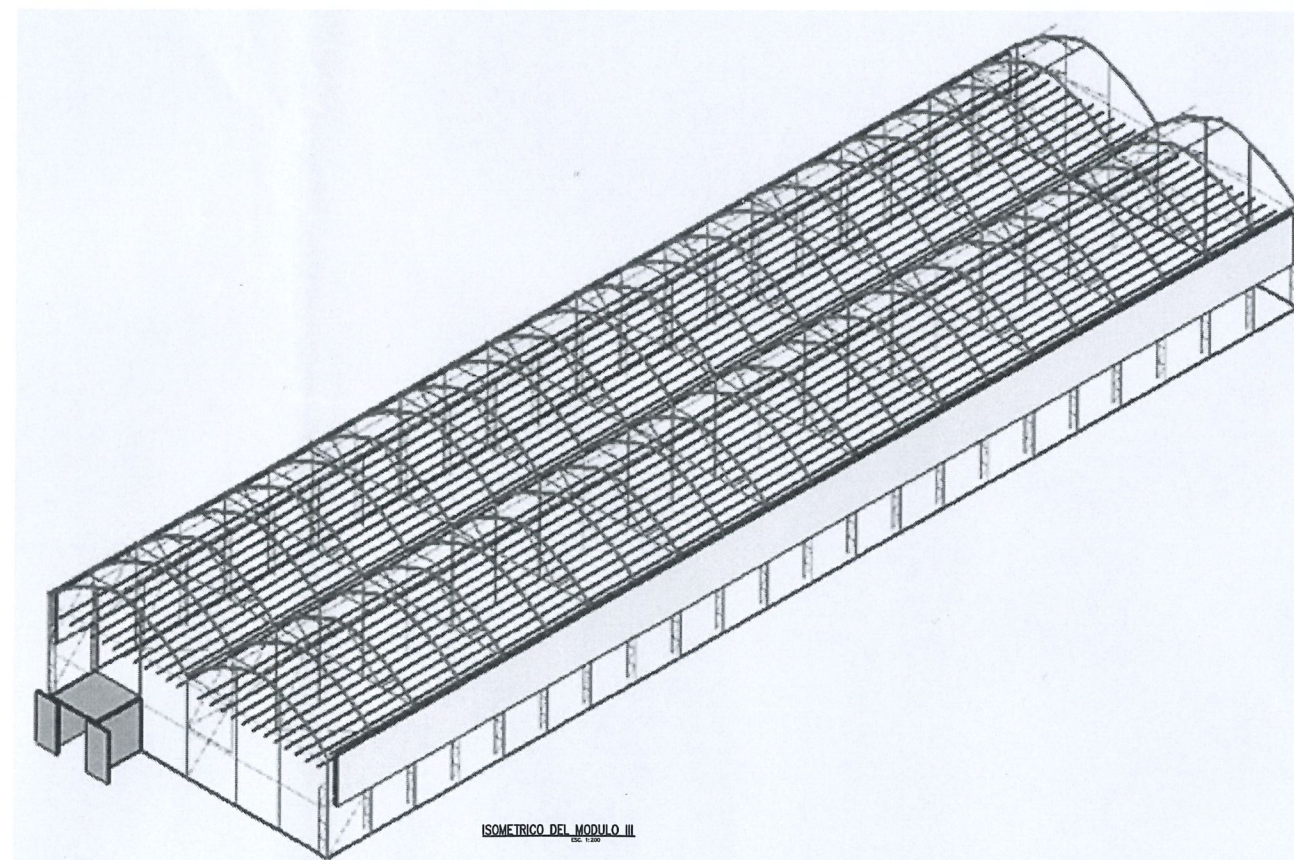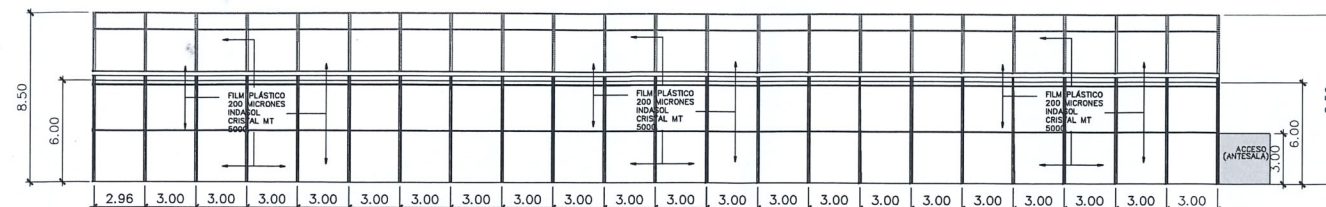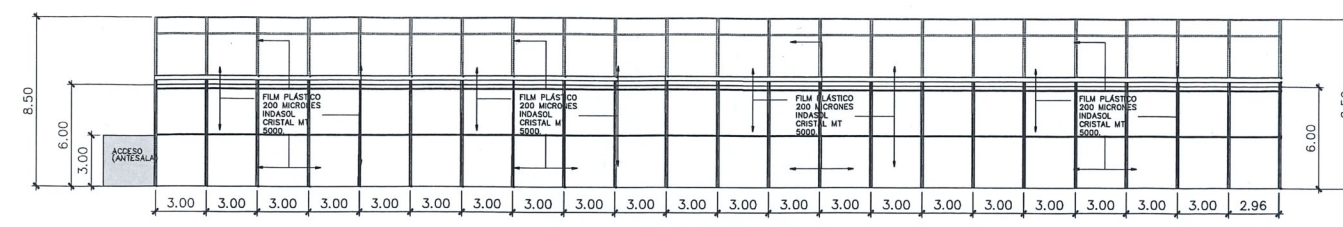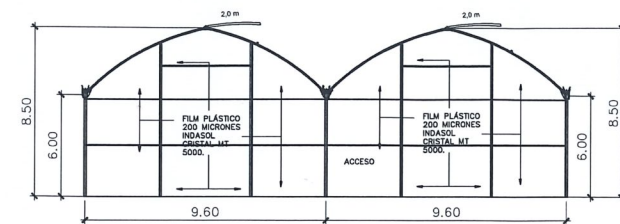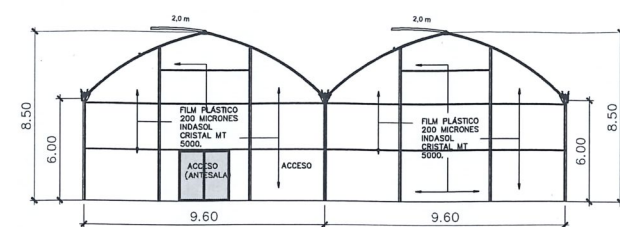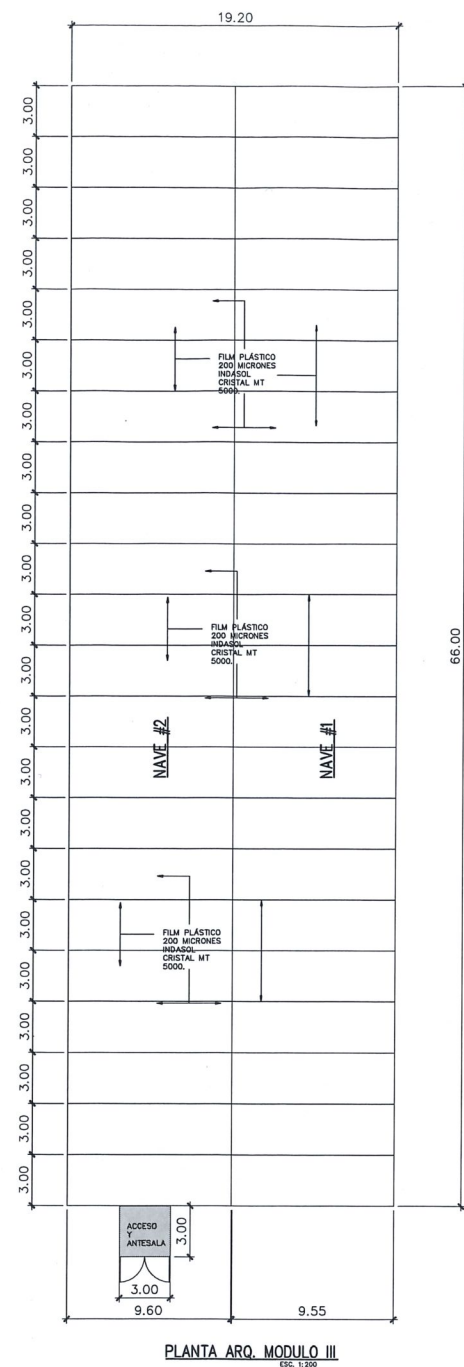

ANTHONY CH. GONZALEZ O

ARQUITECTO ESTRUCTURAL
LICENCIA No. 2013-057-014

Ley 15 del 16 de Enero de 1950

INGENIERIA MUNICIPAL

ANTHONY CH. GONZALEZ C
ARQUITECTO ESTRUCTURAL

ANTE-PROYECTO:
INVERNADERO DE FINCA LA POROTA

UBICACION:
VOLCAN, CORREGIMIENTO DE VOLCAN , DISTRITO DE TIERRAS ALTAS
PROVINCIA DE CHIRIQUI


PROPIEDAD DE : FINCA PARAISO. S.A.	FECHA JULIO 2024
---------------------------------------	---------------------

DISEÑO:	ESCALA
ARO ANTHONY GONZALEZ	INDICADA

CONTENIDO:
PLANTA ARQUITECTONICA, ELEVACIONES Y ISOMETRICO DE
MODULO III

DIBUJO: ARQ. ANTHONY GONZALEZ	HOJA 04 DE 05
----------------------------------	------------------

PLANTA TOPOGRAFICA T.2

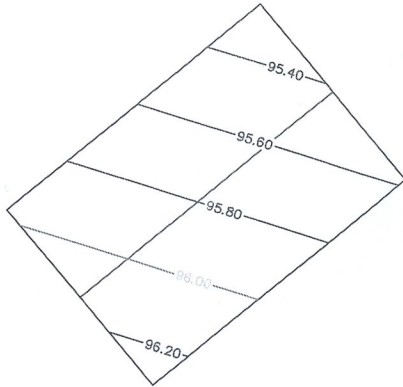

PERFIL T.2

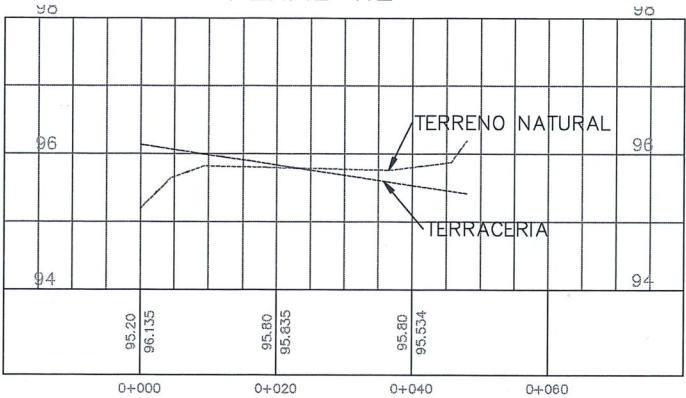


TABLA DE VOLUMENES						
ESTACION	A. RELLENO	A. CORTE	VOL. RELLENO	VOL. CORTE	VOL. AC. RELLENO	VOL. AC. CORTE
0+000.00	14.94	0.00	0.00	0.00	0.00	0.00
0+010.00	8.97	1.13	119.57	5.64	119.57	5.64
0+020.00	5.35	5.40	71.60	32.62	191.17	38.27
0+030.00	1.59	7.59	34.68	64.94	225.85	103.21
0+040.00	0.00	12.91	7.94	102.52	233.79	205.73
0+047.93	0.00	8.96	0.00	86.76	233.79	292.50

VOLUMEN DE RELLENO: 233.79 m³
VOLUMEN DE EXCAVACION: 292.50 m³

PLANTA TOPOGRAFICA T.1



PERFIL T.1


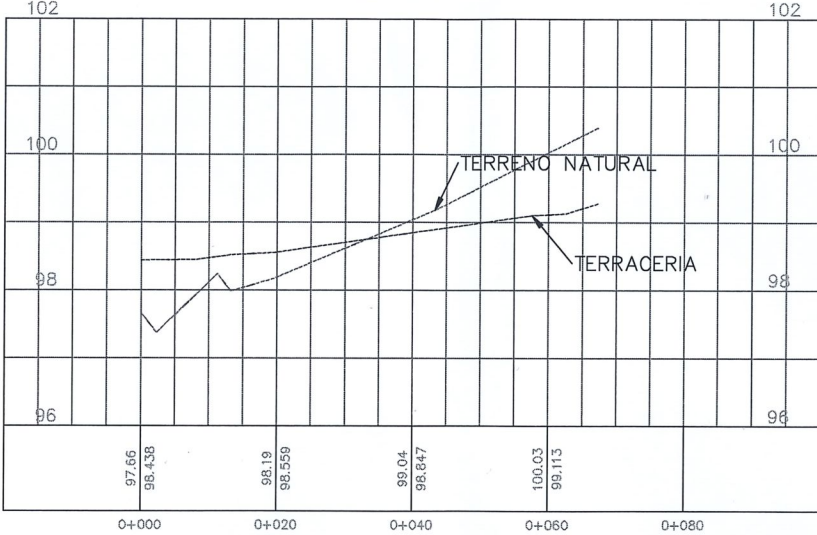


TABLA DE VOLUMENES						
ESTACION	A. RELLENO	A. CORTE	VOL. RELLENO	VOL. CORTE	VOL. AC. RELLENO	VOL. AC. CORTE
0+000.00	49.29	0.54	0.00	0.00	0.00	0.00
0+010.00	38.45	0.00	438.68	2.71	438.68	2.71
0+020.00	14.58	5.33	265.15	26.67	703.84	29.38
0+030.00	18.27	12.05	164.24	86.93	868.08	116.31
0+040.00	9.26	19.27	137.66	156.60	1005.73	272.91
0+050.00	3.19	28.73	62.25	239.98	1067.99	512.90
0+060.00	0.44	40.38	18.14	345.56	1086.13	858.45
0+067.20	0.21	42.96	2.33	300.03	1088.46	1158.48

VOLUMEN DE RELLENO: 1086.13 m³
VOLUMEN DE EXCAVACION: 1158.48 m³

PLANTA TOPOGRAFICA T.3

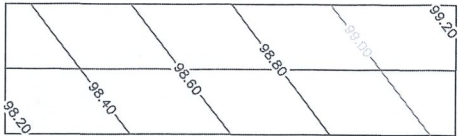

PERFIL T.3


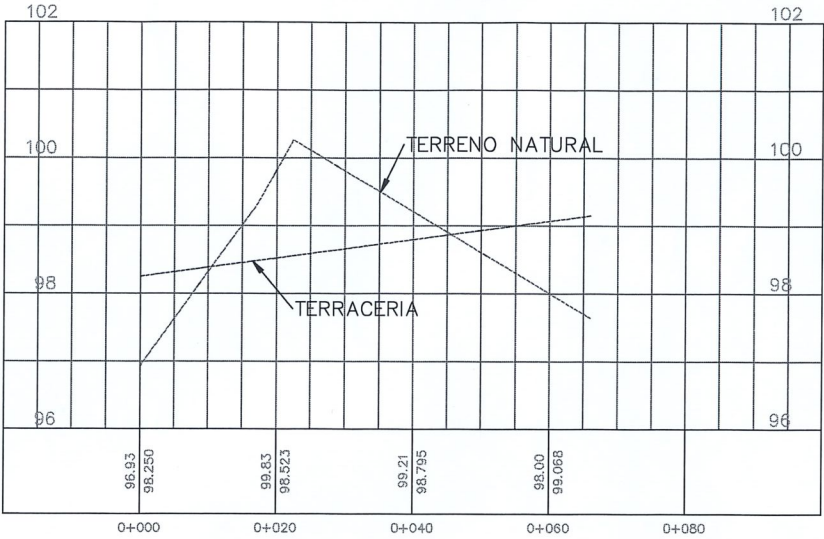


TABLA DE VOLUMENES						
ESTACION	A. RELLENO	A. CORTE	VOL. RELLENO	VOL. CORTE	VOL. AC. RELLENO	VOL. AC. CORTE
0+000.00	13.86	0.00	0.00	0.00	0.00	0.00
0+010.00	2.14	0.37	80.01	1.85	80.01	1.85
0+020.00	1.34	22.09	17.37	112.30	97.39	114.15
0+030.00	1.40	16.97	13.70	195.32	111.09	309.47
0+040.00	1.48	5.97	14.40	114.72	125.48	424.20
0+050.00	7.58	0.00	45.29	29.85	170.77	454.05
0+060.00	20.66	0.00	141.24	0.00	312.01	454.05
0+066.00	13.29	0.00	101.81	0.00	413.83	454.05

VOLUMEN DE RELLENO: 413.83 m³
VOLUMEN DE EXCAVACION: 454.05 m³

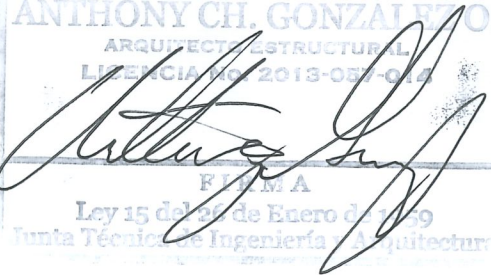

ANTHONY CH. GONZALEZ O. ARQUITECTO ESTRUCTURAL	
ANTE-PROYECTO: INVERNADERO DE FINCA LA POROTA	
UBICACION: VOLCAN, CORREGIMIENTO DE VOLCAN, DISTRITO DE TIERRAS ALTAS, PROVINCIA DE CHIRIQUI	
PROPIEDAD DE: FINCA PARAISO, S.A.	FECHA JULIO 2024
DISEÑO: ARQ. ANTHONY GONZALEZ	ESCALA INDICADAS
CONTENIDO: PLANTAS TOPOGRAFICAS, PERFILES Y TABLAS DE VOLUMENES	
DIBUJO: ARQ. ANTHONY GONZALEZ	HOJA 05 DE 05