



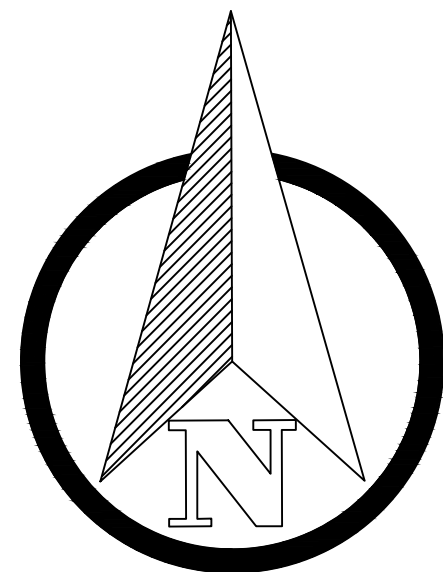

CORTE = 347,026.86 m³
RELLENO = 346,824.59 m³

DATOS DE LA PROPIEDAD			
FINCA	CODIGO DE UBIC.	AREA	PROPIETARIO
25941	8002	33297.59 M2	REGENTE HOLDING GROUP, S.A.
122551	8002	18196.01 M2	REGENTE HOLDING GROUP, S.A.
12273	8002	86267.23 M2	REGENTE HOLDING GROUP, S.A.

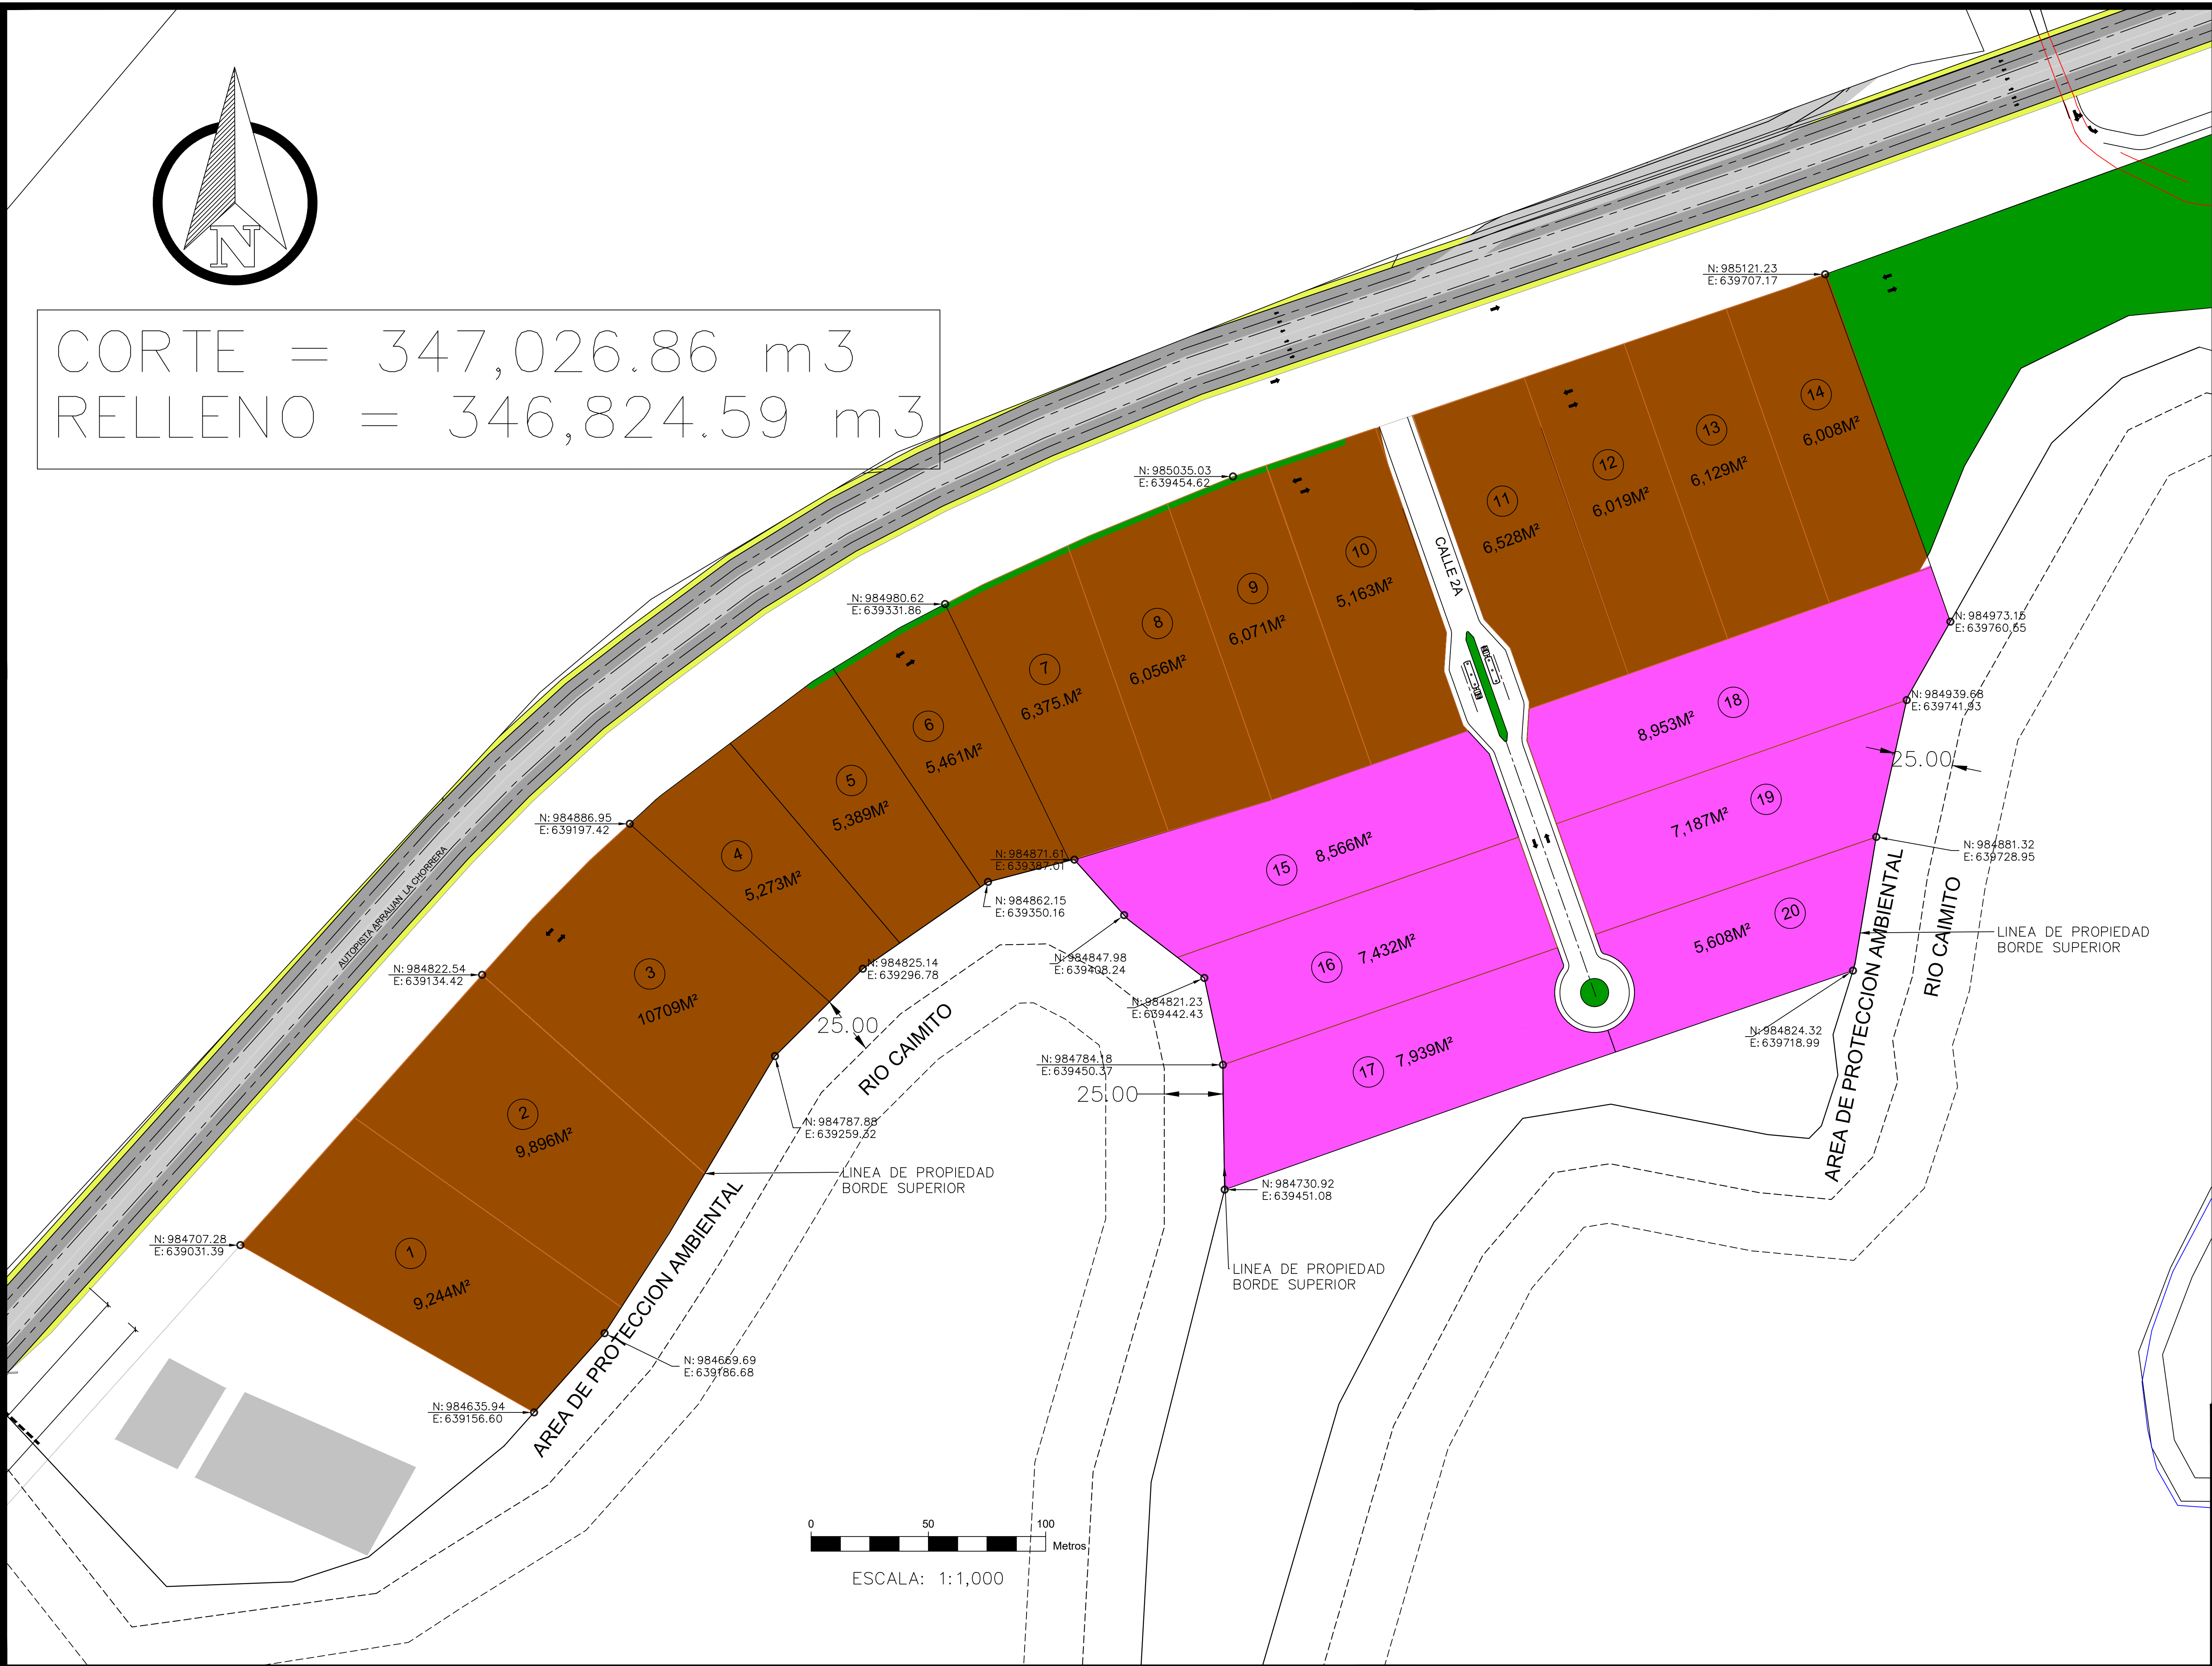

Proyecto: "Parque Logístico Hato Montaña"

Panamá Oeste, ARRAJAN
Corregimiento de Juan Demóstenes Arosemena

Propietario: REGENTE HOLDING GROUP, S.A.

CONTENIDO: LOTIFICACION	
DIBUJO: ING. ROLANDO BENAVIDES	DISEÑO: ING. ROLANDO BENAVIDES
FECHA: OCTUBRE 2021	Hoja No.
ESCALA: INDICADA	2 32