



MAPA DE LOCALIZACIÓN GENERAL
ESTUDIO DE IMPACTO AMBIENTAL CATEGORIA I
PROMOTOR GRUPO INMOBILIARIO ALFA,S.A.
PROYECTO "PH LOV EL CANGREJO "
CORREGIMIENTO DE BELLA VISTA
DISTRITO Y PROVINCIA DE PANAMÁ

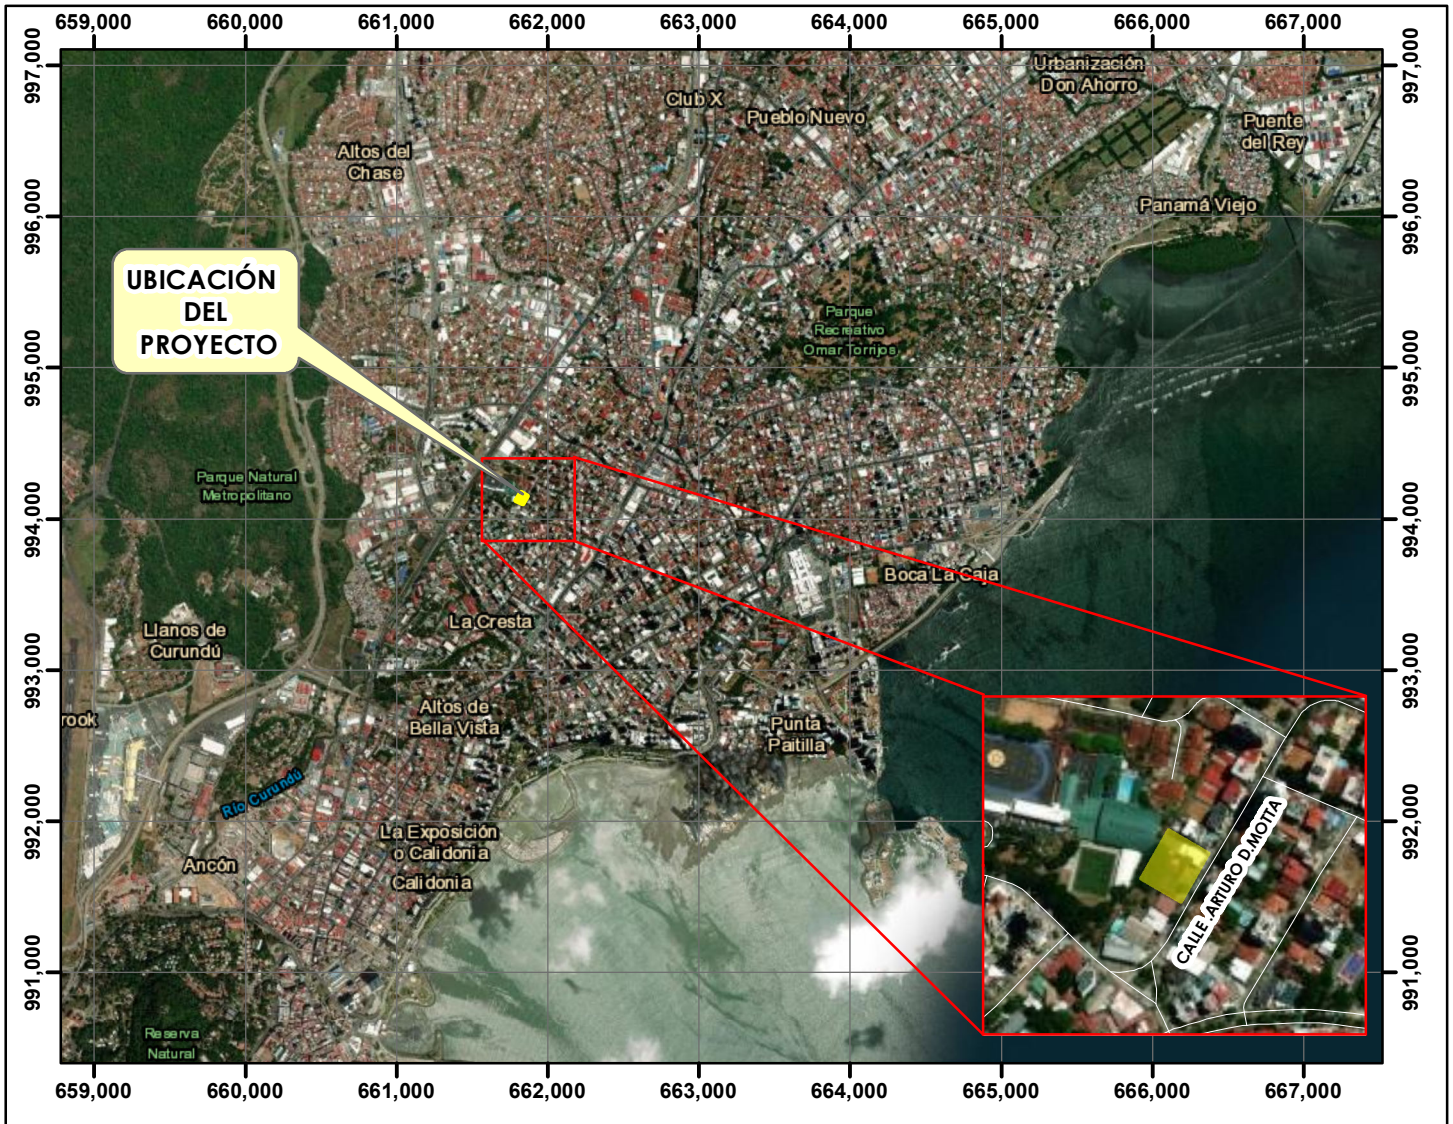

LOCALIZACION REGIONAL

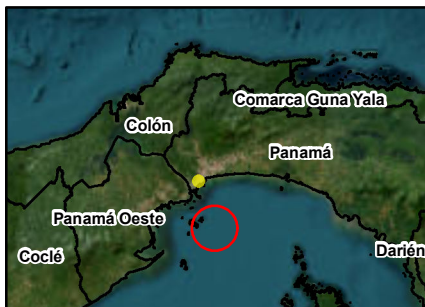

PROYECCION UTM
DATUM WGS-84
ZONA NORTE 17


LEYENDA

X	Y	PUNTO
661788.635	994122.844	1
661831.814	994097.634	2
661841.898	994114.906	3
661851.983	994132.177	4
661862.066	994149.449	5
661818.887	994174.659	6
661808.804	994157.387	7
661798.719	994140.116	8

- UBICACIÓN DEL PROYECTO
- RIOS
- QUEBRADAS
- CALLES
- CORREGIMIENTOS




ESCALA 1: 50,000

 

COORDENADAS UTM
DATUM WGS-84

MAPA DE COBERTURA BOSCOSA Y USO DE SUELO
ESTUDIO DE IMPACTO AMBIENTAL CATEGORIA I
PROMOTOR GRUPO INMOBILIARIO ALFA,S.A.
PROYECTO "PH LOV EL CANGREJO "
CORREGIMIENTO DE BELLA VISTA
DISTRITO Y PROVINCIA DE PANAMÁ

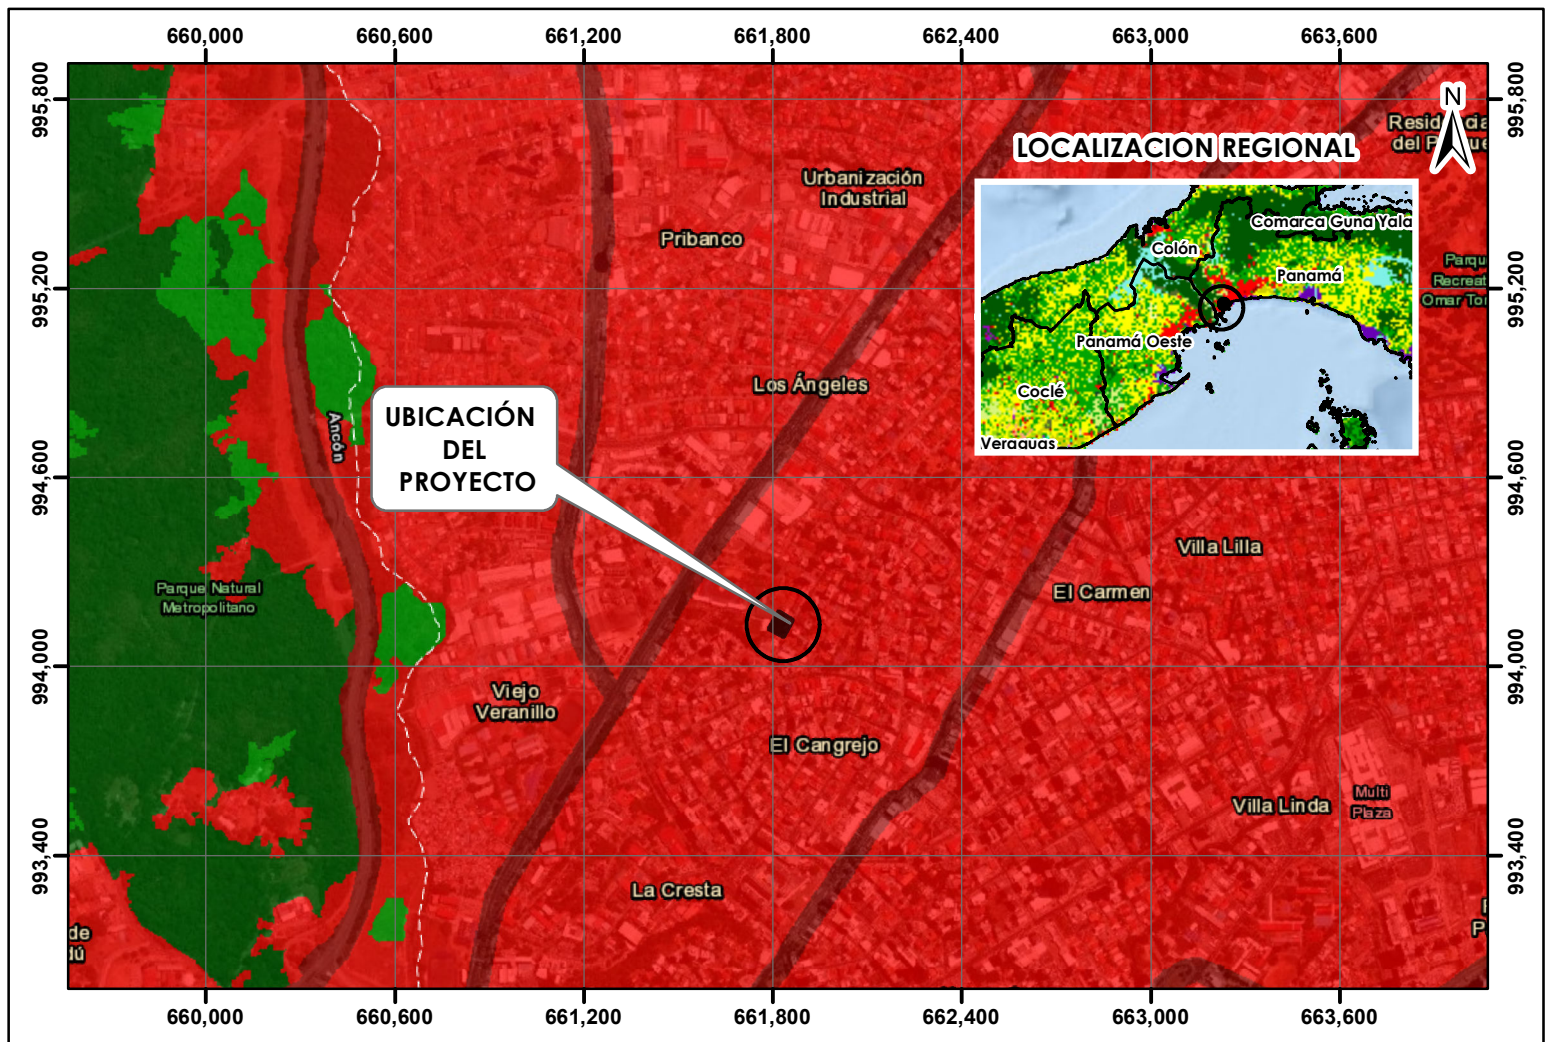


COBERTURA BOSCOSA Y USO DE SUELO

X	Y	PUNTO			
661788.635	994122.844	1	Bosque latifoliado mixto maduro	Afloramiento rocoso y t.d	Piña
661831.814	994097.634	2	Bosque latifoliado mixto secundario	Playa y arenal natural	Otro cultivo anual
661841.898	994114.906	3	Bosque de mangle	Café	Área heterogénea de P. A.
661851.983	994132.177	4	Bosque de orej	Cítrico	Pasto
661862.066	994149.449	5	Bosque de cativo	Palma aceitera	Superficie de agua
661872.066	994149.449	6	Bosque de rafia	Plátano/banano	Área poblada
661882.066	994149.449	7	Bosque plantado de coníferas	Otro cultivo permanente	Infraestructura
661892.066	994149.449	8	Bosque plantado de latifoliadas	Arroz	Bosque de Mangle
661902.066	994149.449		Rastrojo y vegetación arbustiva	Caña de azúcar	Estanque para acuicultura
661912.066	994149.449		Vegetación herbácea	Horticultura mixta	Salinera
661922.066	994149.449		Vegetación baja inundable	Maíz	Albinas

COORDENADAS UTM
DATUM WGS-84
ZONA NORTE 17


ESCALA 1: 20,000



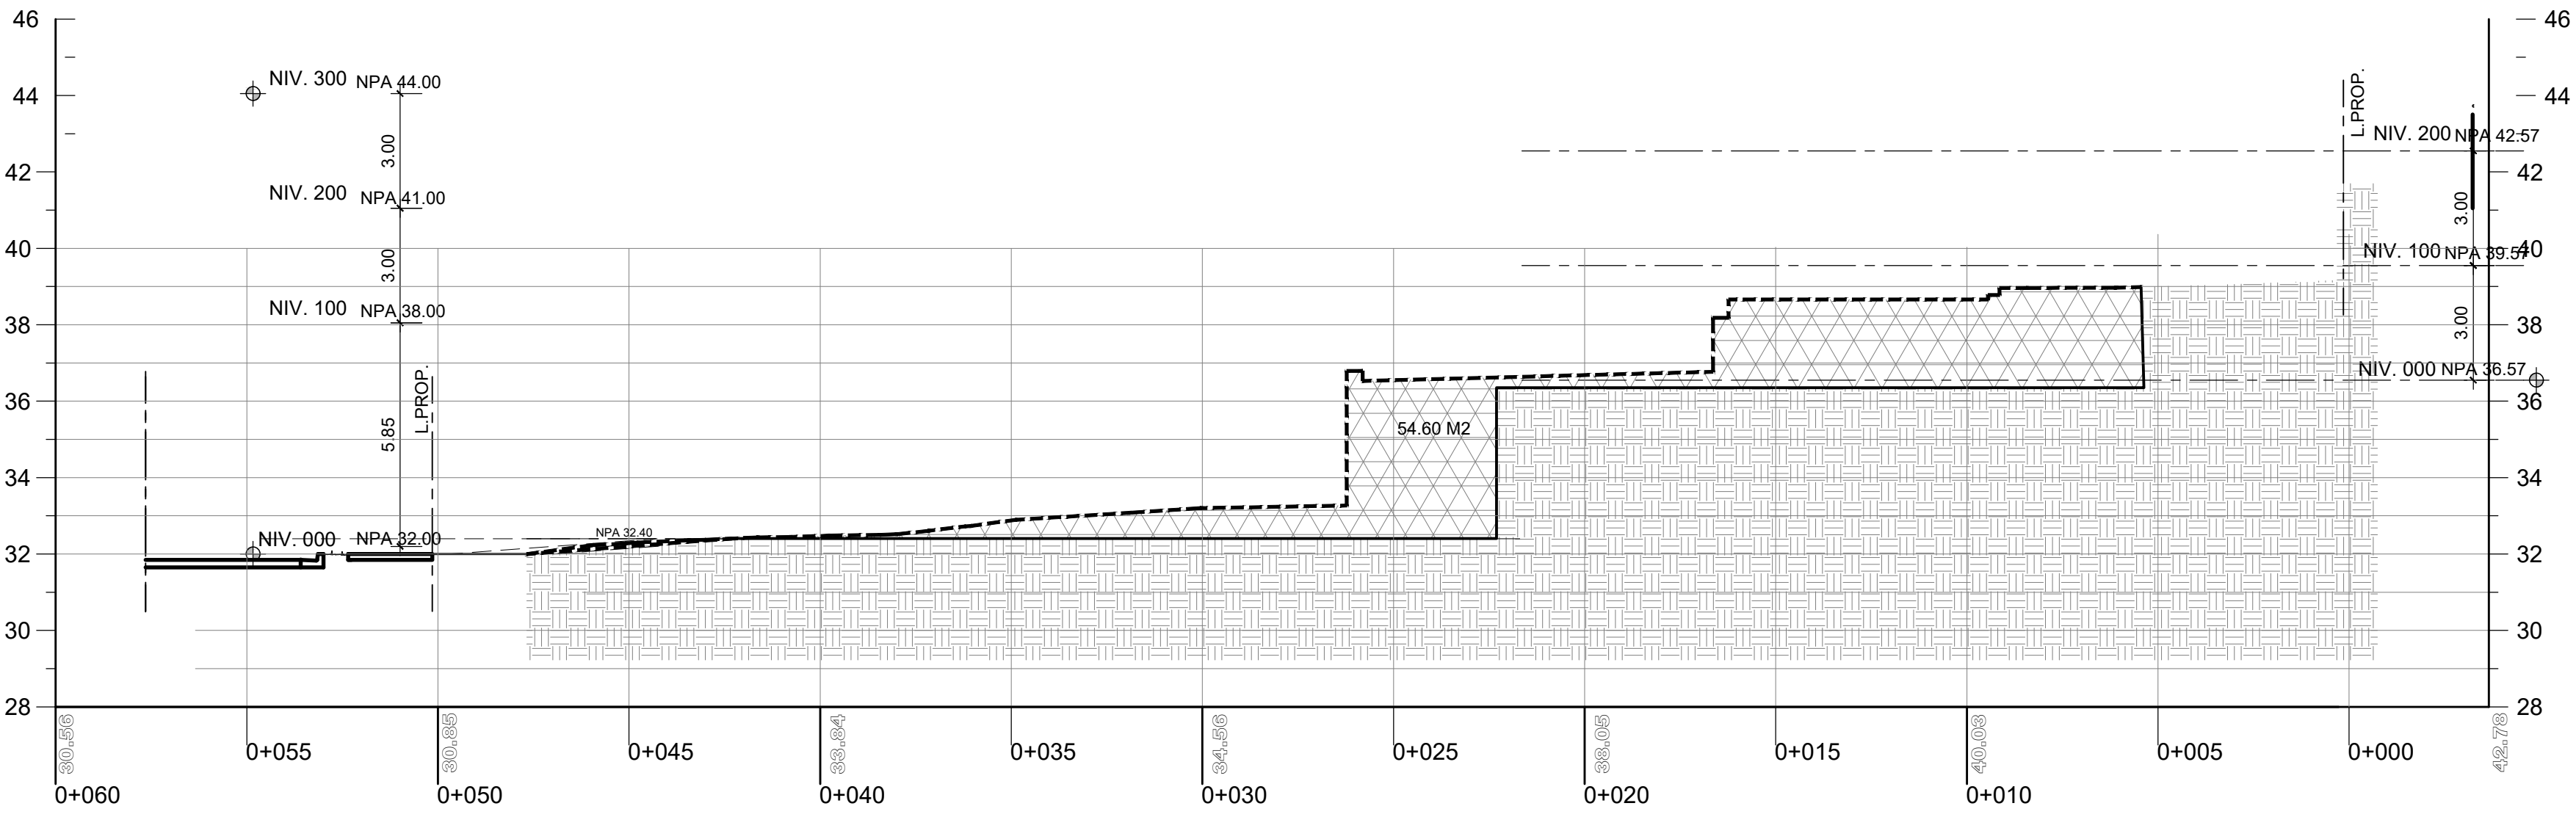


SECCION A (0+00)

ESCALA 1:150

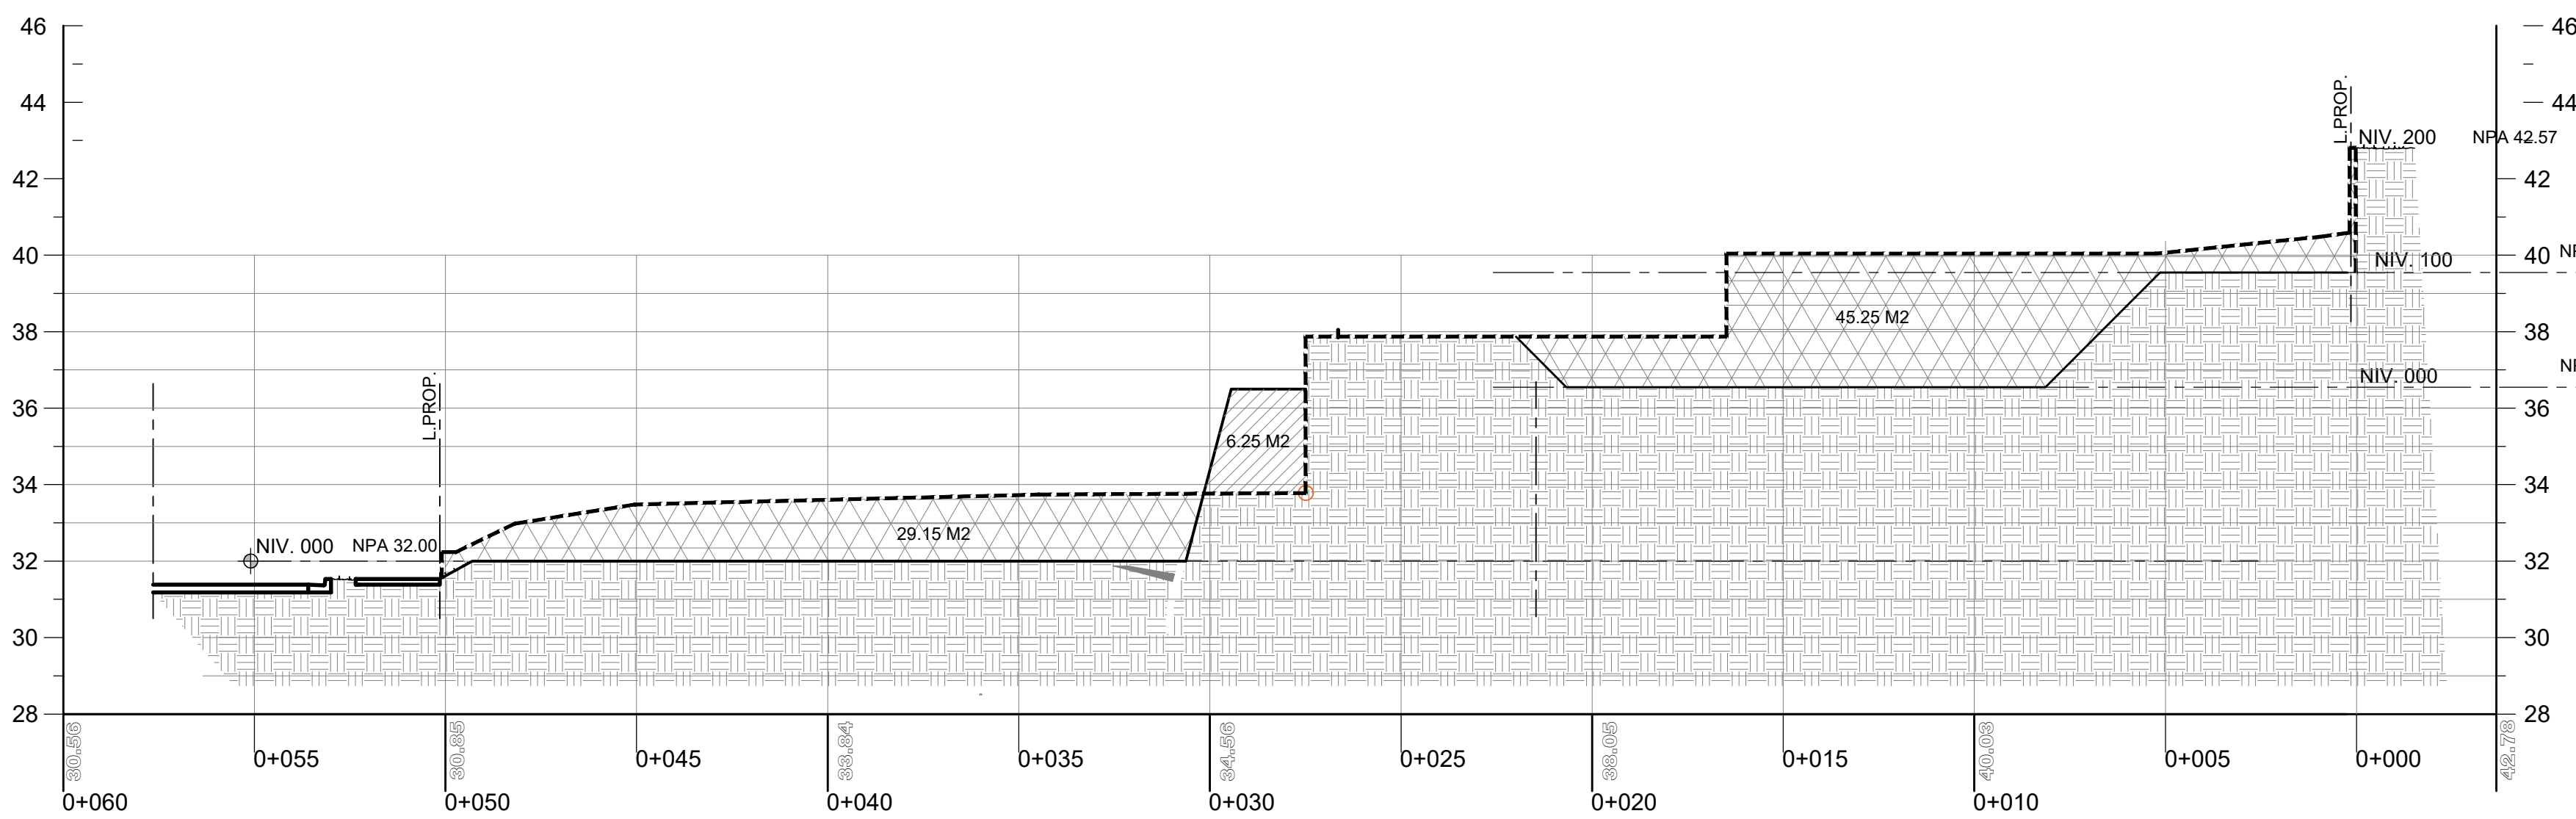

SECCION B (0-030)


ESCALA 1:150

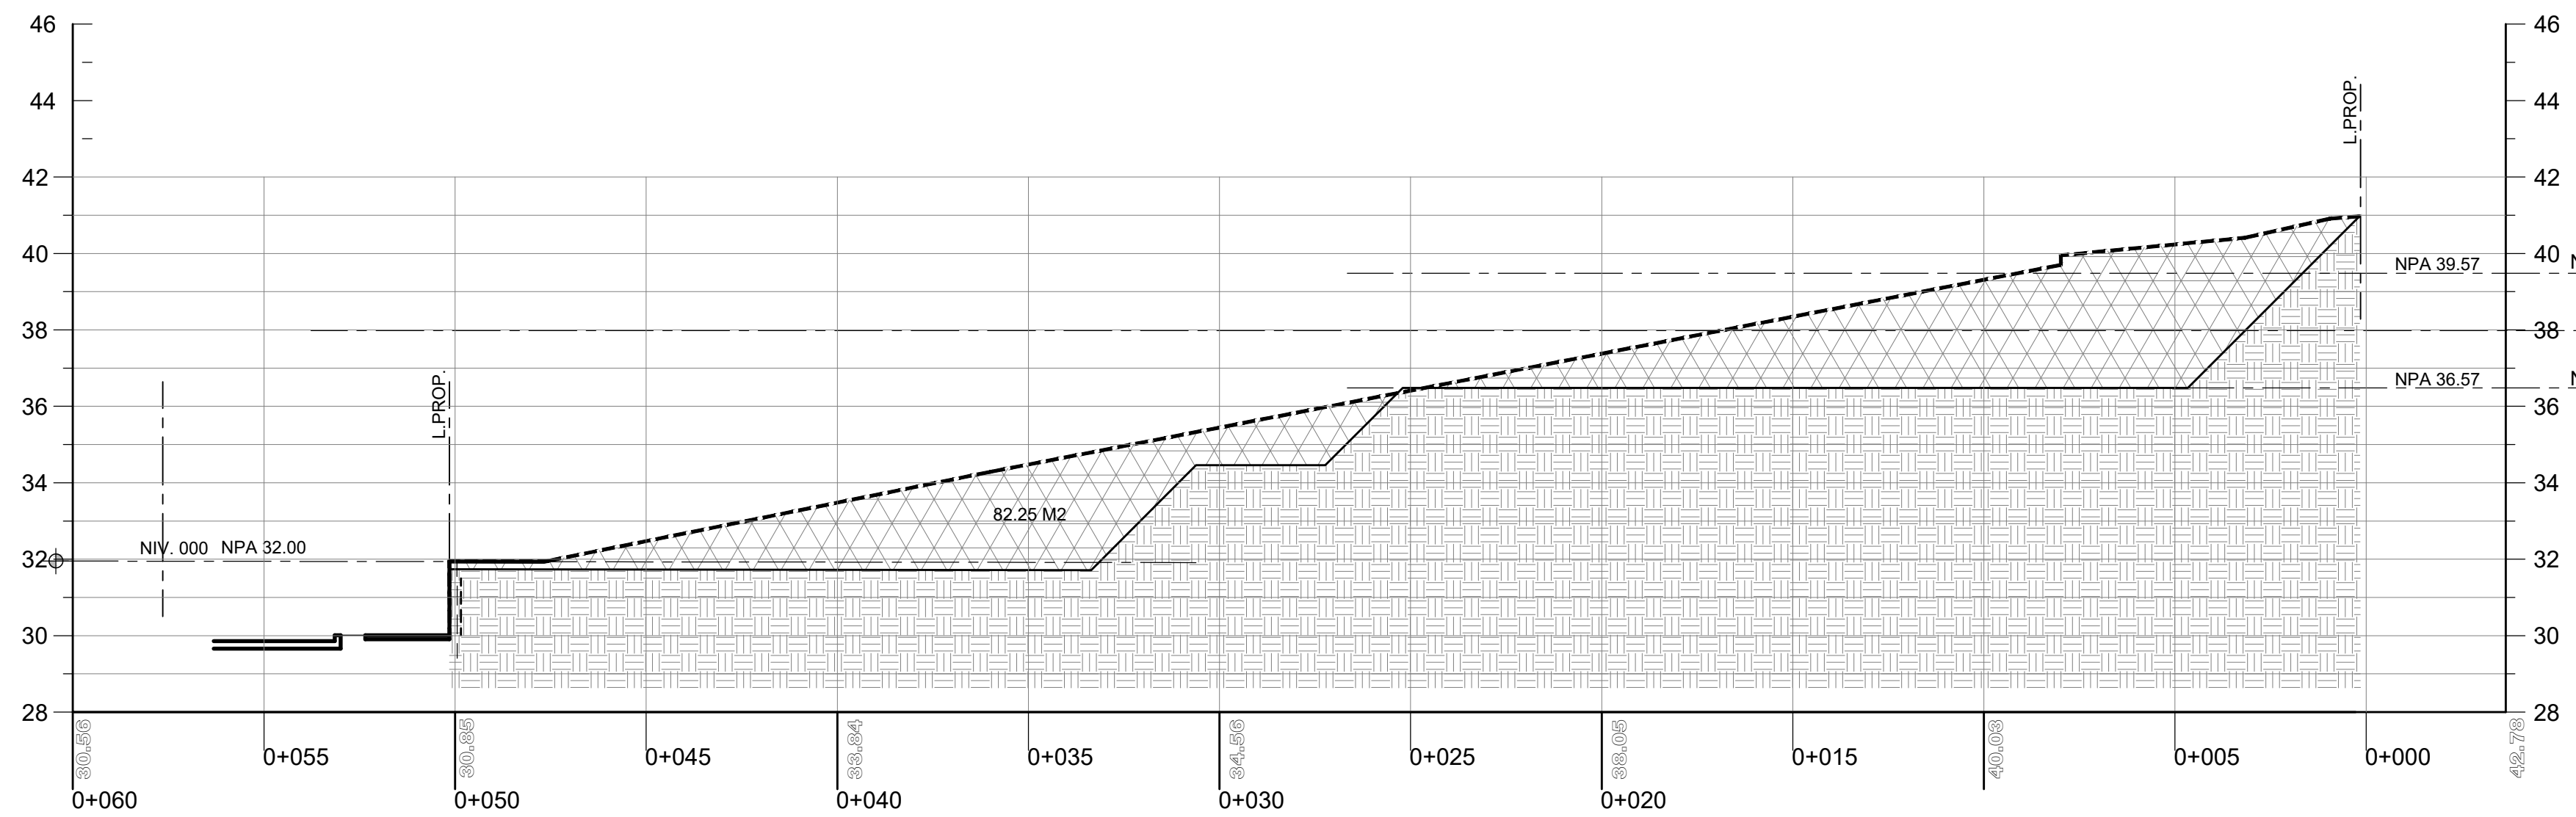

SECCION C (0+060)

ESCALA 1:150

SIMBOLOGIA:

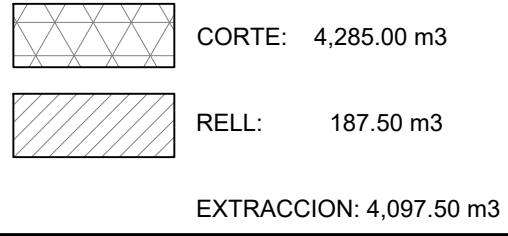

HUMBERTO ECHEVERRIA & ASOC.
arquitectos


Tel 225-1289 Apdo 0819-08634 El Dor. Panama, RP.
e-mail: hearq@echeverriaasoc.net

EDIFICIO DE APARTAMENTOS
P.H. LOV EL CANGREJO
GRUPO INMOBILIARIO ALFA S.A.
UBIC. EN CALLE ARTURO D. MOTTA
EL CANGREJO, BELLA VISTA,
DISTRITO DE PANAMA

Diseño	Cálculo
Desarrollo	Fecha
MOVIM. DE TIERRA	Hoja: De:

PROPIETARIO

INGENIERO MUNICIPAL

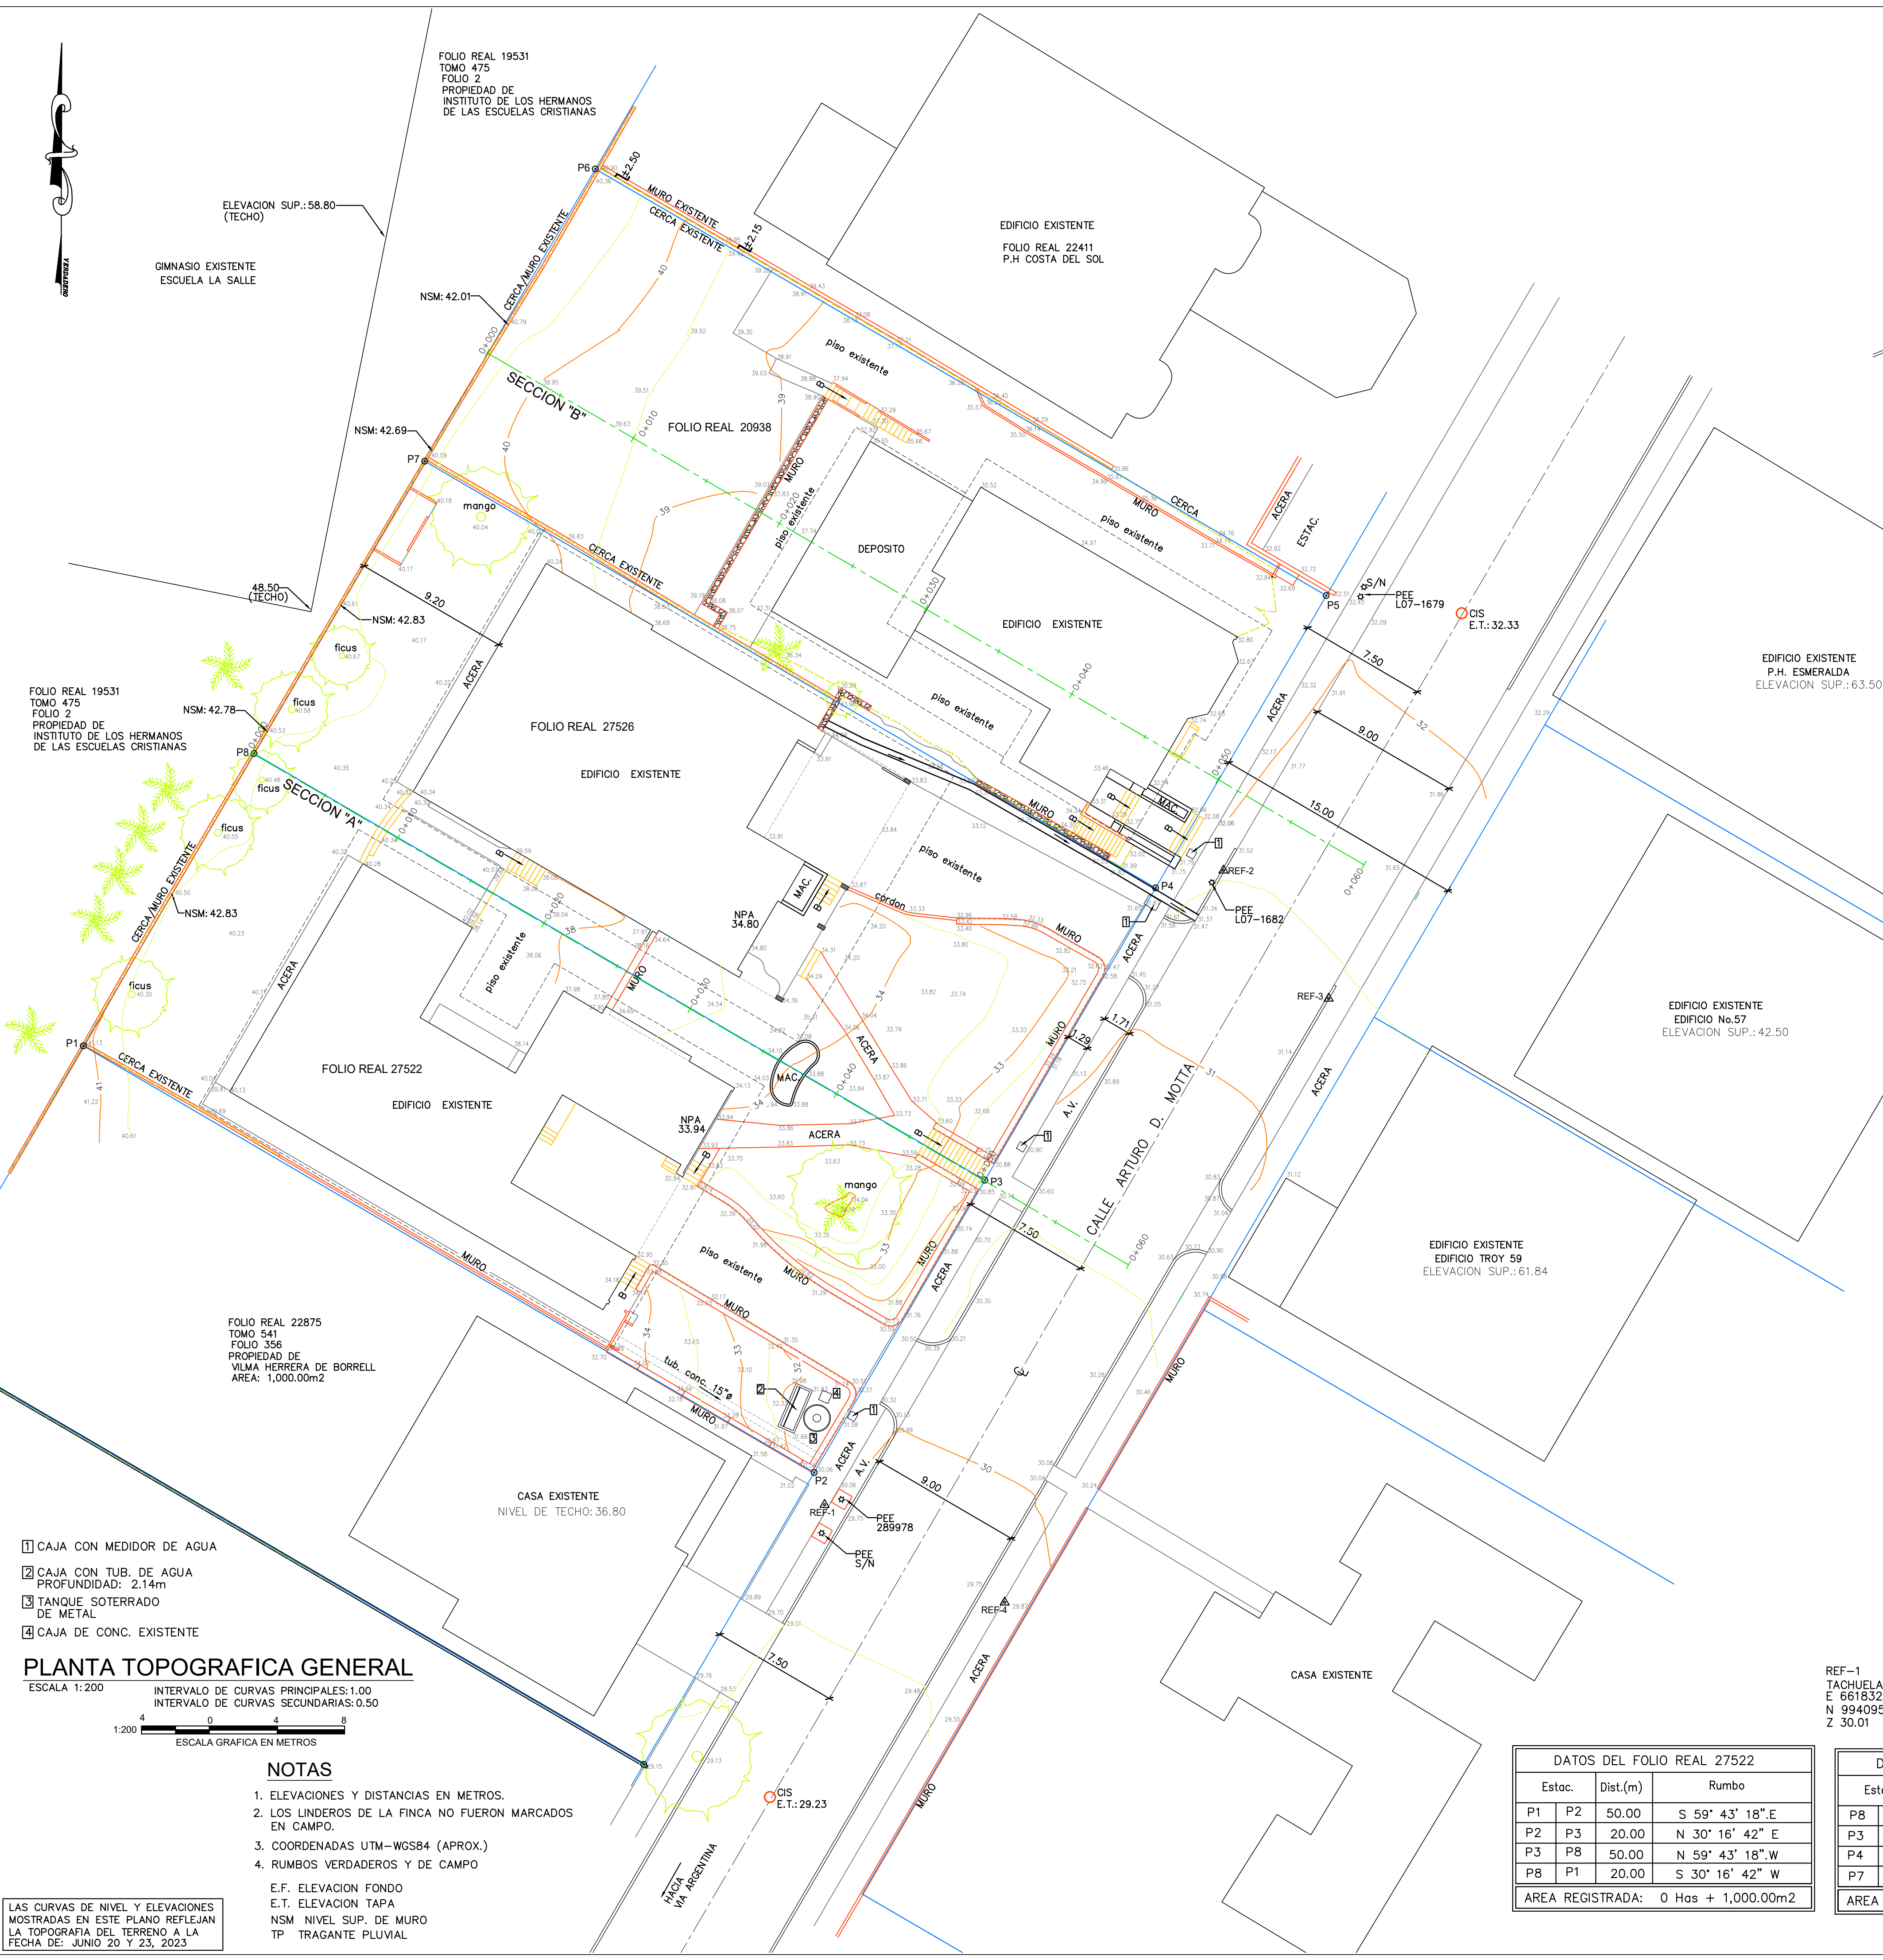

1 CAJA CON MEDIDOR DE AGUA

2 CAJA CON TUB. DE AGUA PROFUNDIDAD: 2.14m

3 TANQUE SOTERRADO DE METAL

4 CAJA DE CONC. EXISTENTE

PLANTA TOPOGRAFICA GENERAL

ESCALA 1:200

INTERVALO DE CURVAS PRINCIPALES:1.00

INTERVALO DE CURVAS SECUNDARIAS:0.50

4 0 4 8

1:200

ESCALA GRAFICA EN METROS

NOTAS

1. ELEVACIONES Y DISTANCIAS EN METROS.

2. LOS LINDEROS DE LA FINCA NO FUERON MARCADOS EN CAMPO.

3. COORDENADAS UTM-WGS84 (APROX.)

4. RUMBOS VERDADEROS Y DE CAMPO


E.F. ELEVACION FONDO

E.T. ELEVACION TAPA


NSM NIVEL SUP. DE MURO

TP TRAGANTE PLUVIAL


LAS CURVAS DE NIVEL Y ELEVACIONES MOSTRADAS EN ESTE PLANO REFLEJAN LA TOPOGRAFIA DEL TERRENO A LA FECHA DE: JUNIO 20 Y 23, 2023

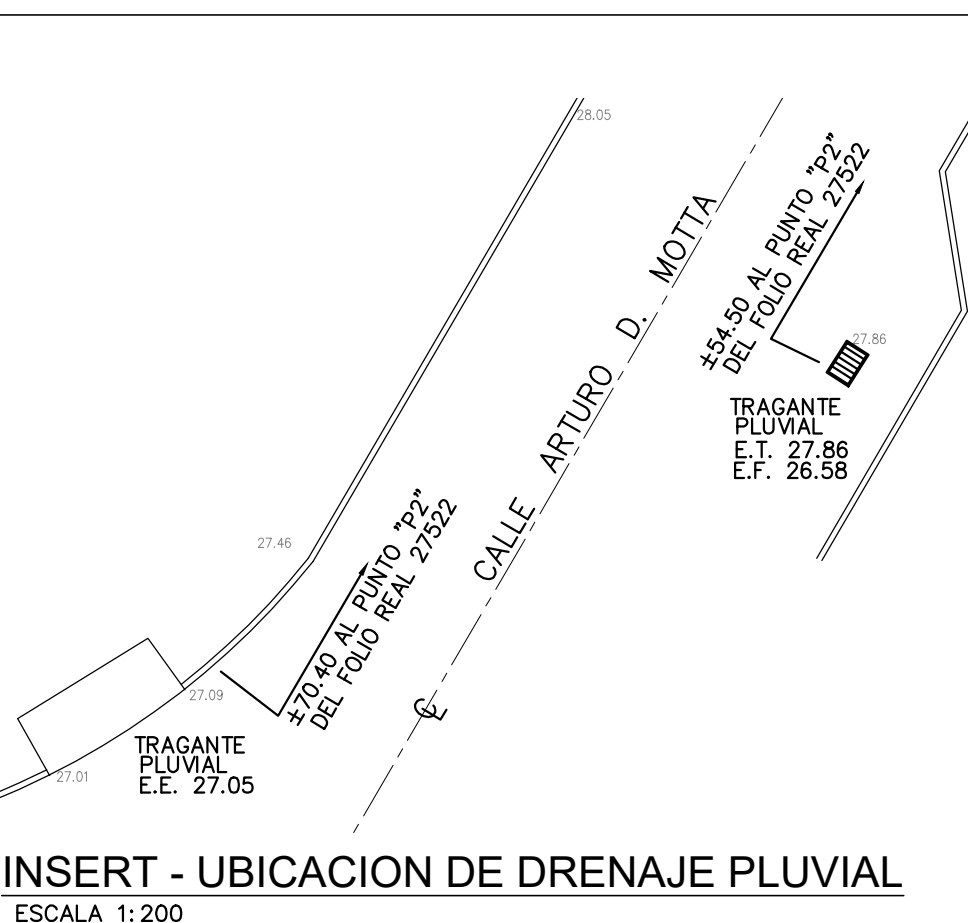


INSERT - UBICACION DE DRENAJE PLUVIAL
ESCALA 1:200

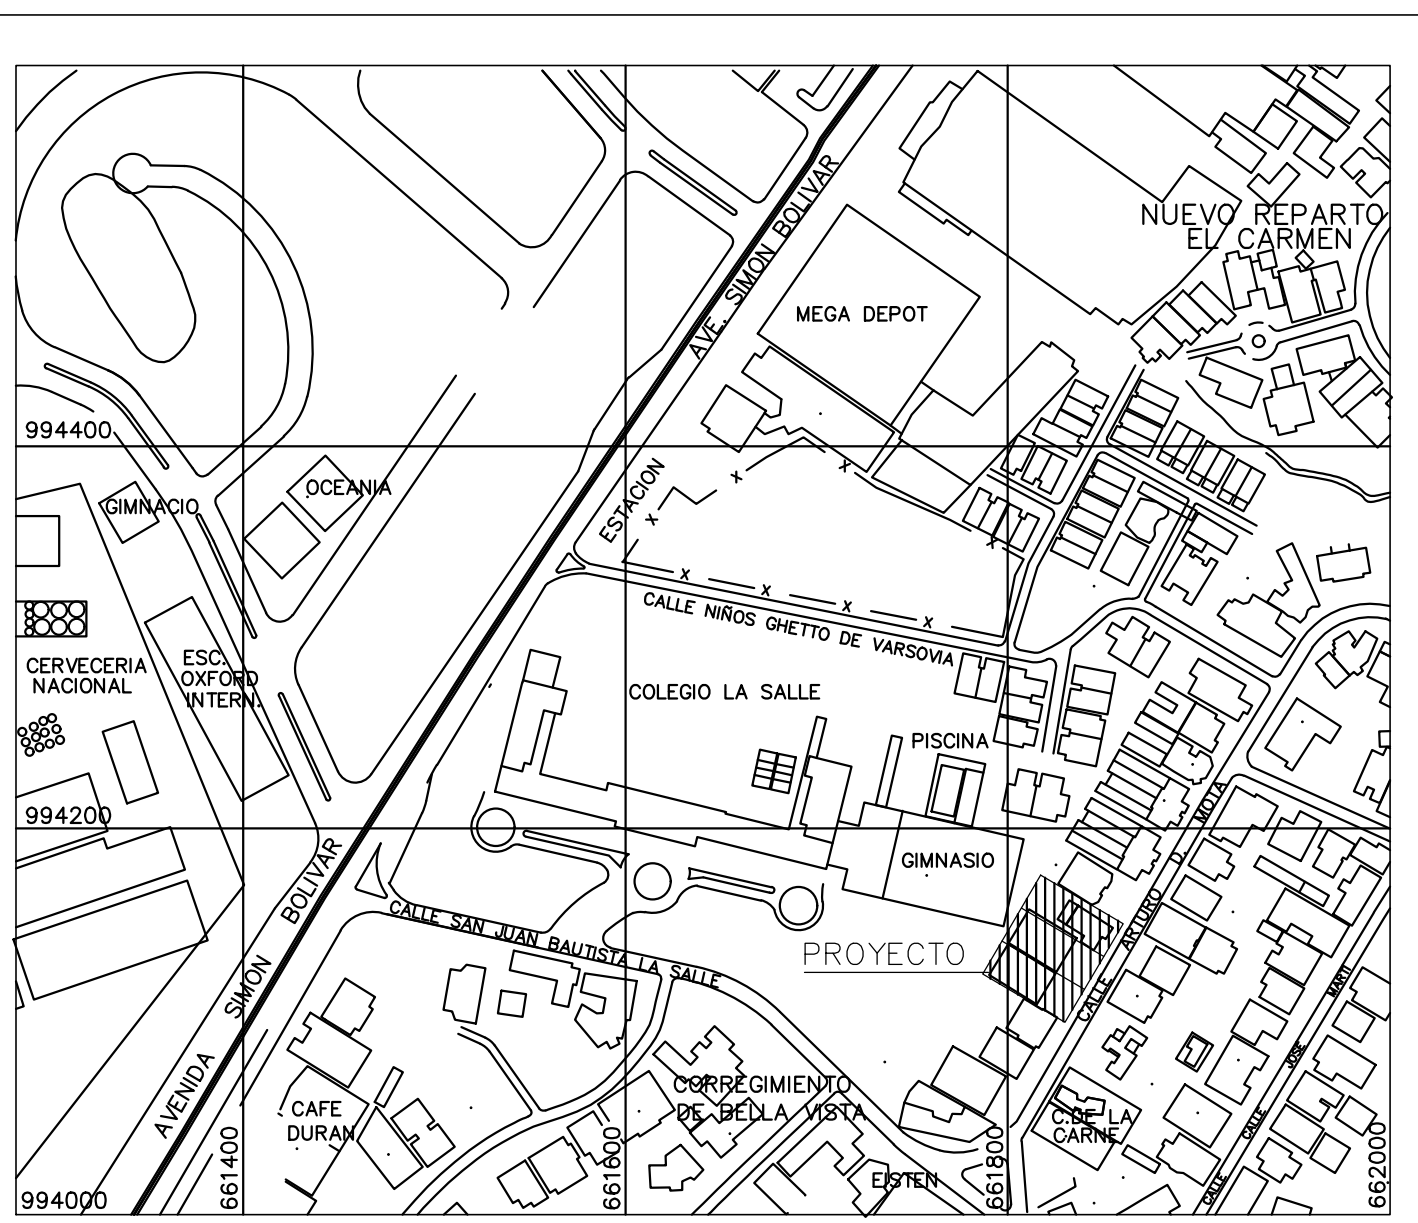

LOCALIZACION GENERAL
ESCALA 1:4,000

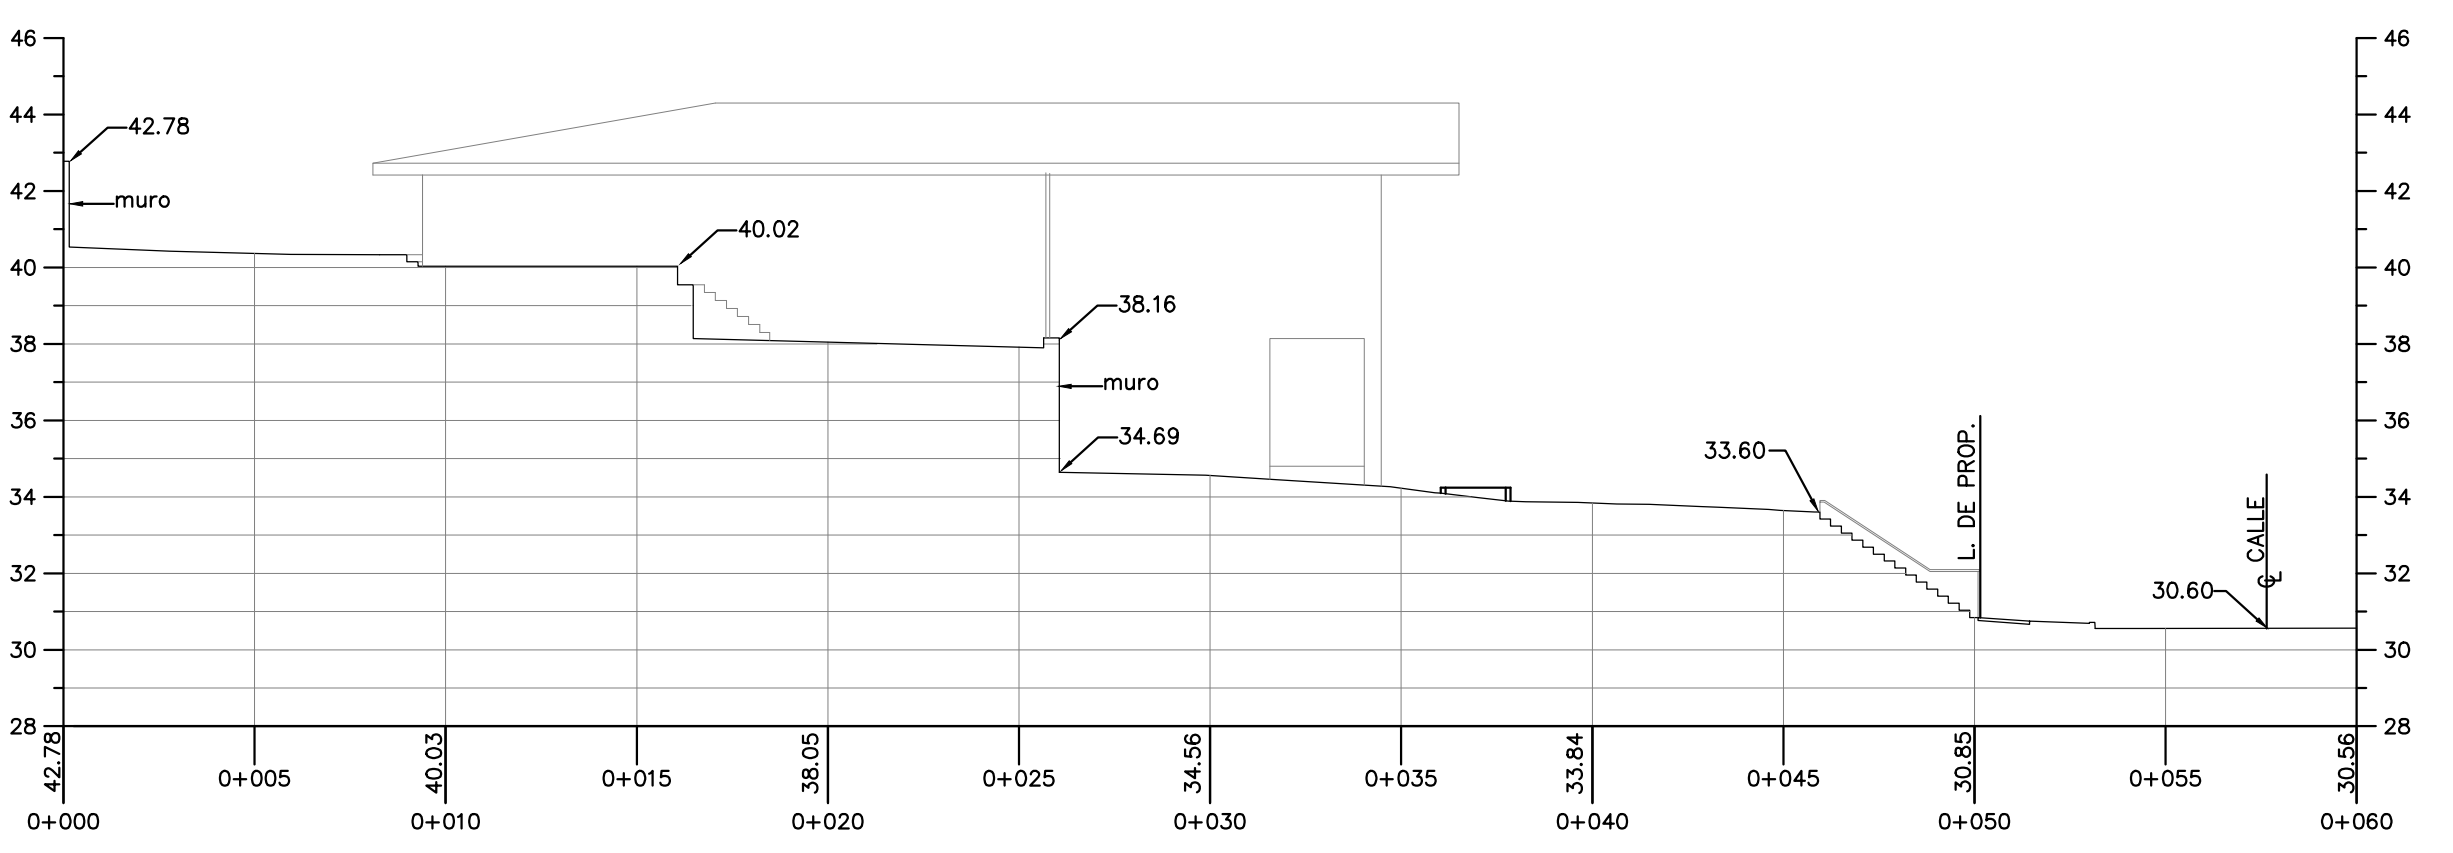

SECCION "A"
ESCALA 1:200

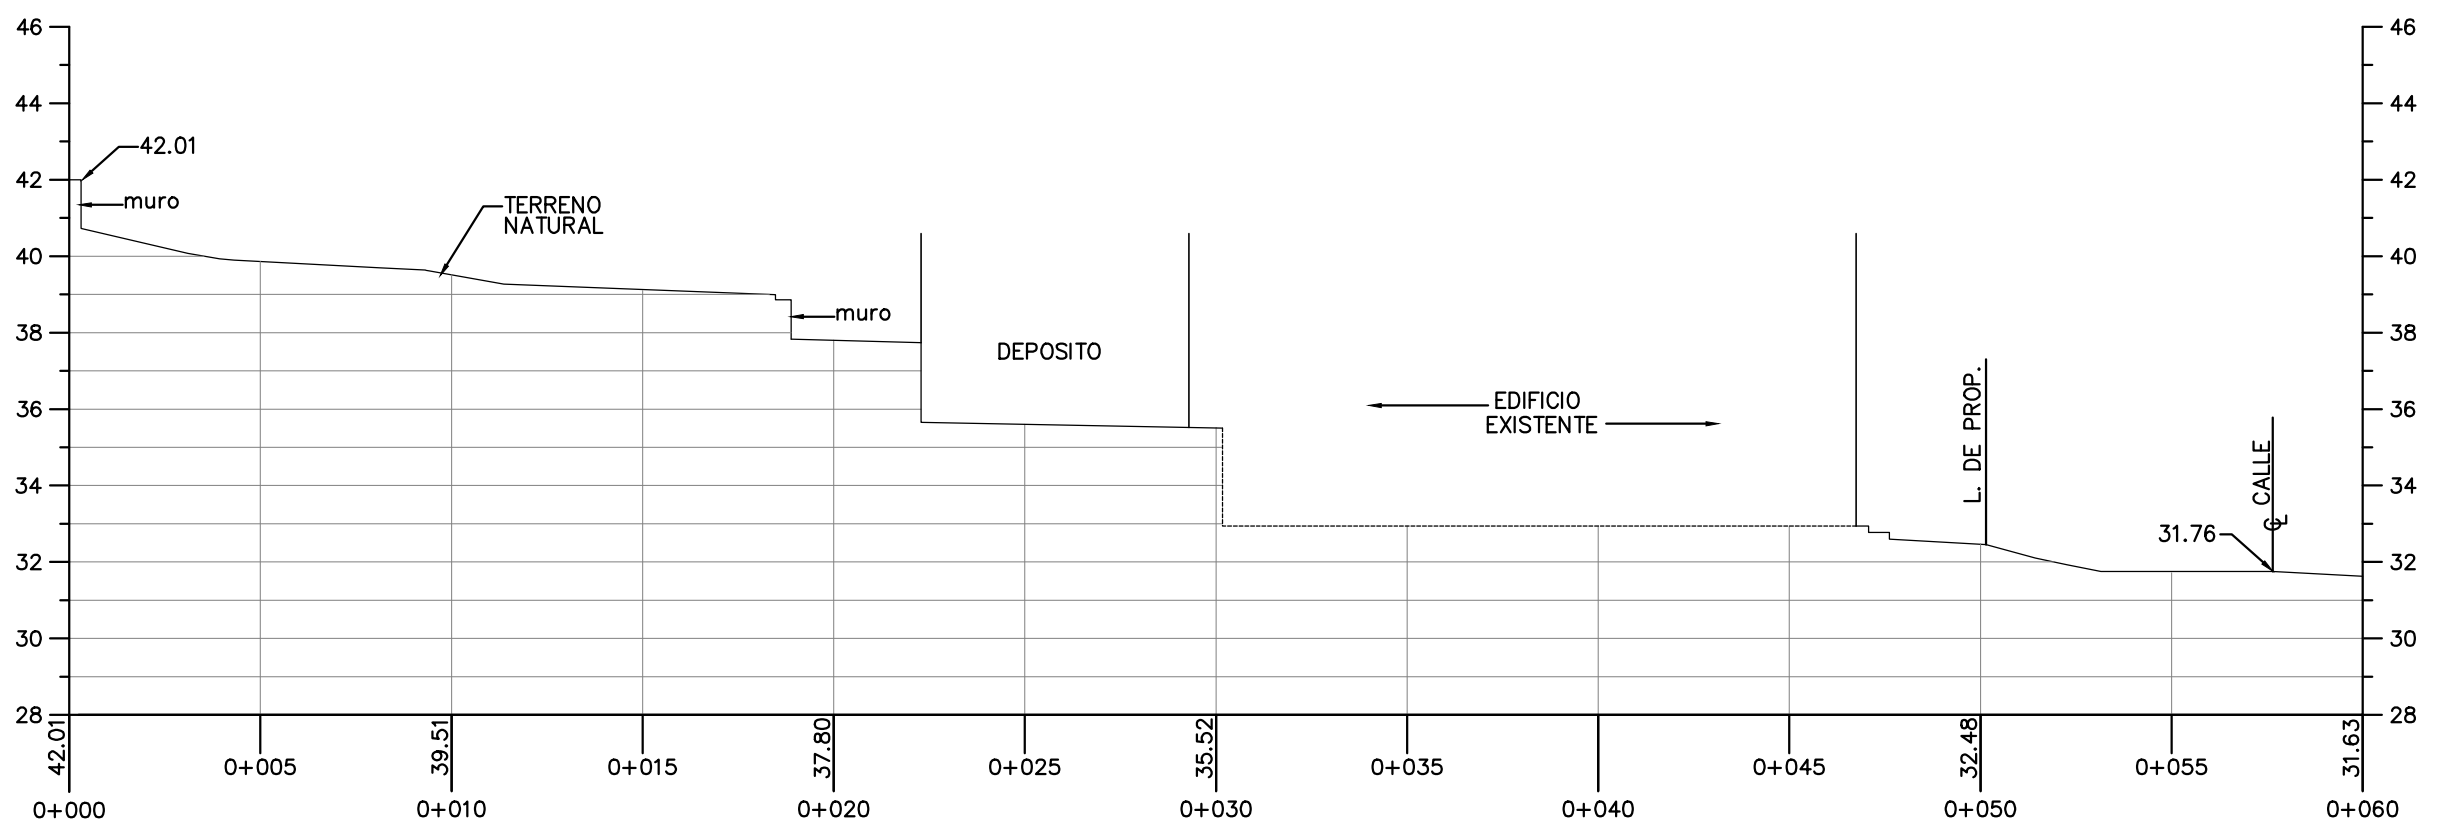

SECCION "B"
ESCALA 1:200

DATOS DEL FOLIO REAL 27522		
Estac.	Dist.(m)	Rumbo
P1 P2	50.00	S 59° 43' 18".E
P2 P3	20.00	N 30° 16' 42" E
P3 P8	50.00	N 59° 43' 18".W
P8 P1	20.00	S 30° 16' 42" W
AREA REGISTRADA: 0 Has + 1,000.00m2		

DATOS DEL FOLIO REAL 27526		
Estac.	Dist.(m)	Rumbo
P8 P3	50.00	S 59° 43' 18".E
P3 P4	20.00	N 30° 16' 42" E
P4 P7	50.00	N 59° 43' 18".W
P7 P8	20.00	S 30° 16' 42" W
AREA REGISTRADA: 0 Has + 1,000.00m2		

DATOS DEL FOLIO REAL 20938		
Estac.	Dist.(m)	Rumbo
P7 P4	50.00	S 59° 43' 18".E
P4 P5	20.00	N 30° 16' 42" E
P5 P6	50.00	N 59° 43' 18".W
P6 P7	20.00	S 30° 16' 42" W
AREA REGISTRADA: 0 Has + 1,000.00m2		

REPUBLICA DE PANAMA

PROVINCIA: PANAMA

DISTRITO: PANAMA

CORREG.: BELLA VISTA

LUGAR: CANGREJO

LEVANTAMIENTO TOPOGRÁFICO DE LOS FOLIOS REALES 27522, 27526 Y 20938

LEVANTADO: DOMILUIS VILLARREAL B.

CALCULADO: LIC. 93-304-012

DIBUJADO: CED. 7-92-58


AREA LEVANTADA: 3,000.00m2

ESCALA: 1:200


FECHA: JUNIO 27, 2023

HOJA 1

SENT. ESTAC ETAPA 1		TORRE 1																									
SENCILLO	DOBLES	NIVEL	m2 POR TIPO DE APARTAMENTO								m2		AREA COMUN	AREAS ESPECIALES													
			"A"	"B"	"C"	"D"	"E"	"F"	"G"	"H"	"I"	"J"	VEND./PISO	m2 DEP.	INTERNA	ESTAC.	ESTAC.	A. SOC. EN	OTROS	OBSERV.							
		N-2300																		62.80	TAPA						
		N-2200																	222.60	TANQUE DE AGUA Y LOSAS DE TECHO							
		N-2100														698.56				ROOF TOP							
			45.00	40.80	28.60	31.00	31.00	31.00	31.00	45.00	40.80	28.60	352.80	-	19.26					LOFT P.A.							
		N.2000	75.14	72.65	65.00	52.00	52.00	52.00	52.00	77.80	72.65	65.00	636.24	-	80.41					LOFT P.B.							
			120.14	113.45	93.60	83.00	83.00	83.00	83.00	122.80	113.45	93.60	989.04							AREA LOFT TOTAL							
			45.00	40.80	28.60	31.00	31.00	31.00	31.00	45.00	40.80	28.60	352.80	-	19.26					LOFT P.A.							
		N.1900	77.80	72.65	65.00	52.00	52.00	52.00	52.00	77.80	72.65	65.00	638.90	-	80.41					LOFT P.B.							
			122.80	113.45	93.60	83.00	83.00	83.00	83.00	122.80	113.45	93.60	991.70							AREA LOFT TOTAL							
			N.1800	90.20	73.70	67.50	72.00	73.70	90.20	67.50	72.00			606.80	-	66.30											
		N.1700	90.20	73.70	67.50	72.00	73.70	90.20	67.50	72.00			606.80	-	66.30												
		N.1600	90.20	73.70	67.50	72.00	73.70	90.20	67.50	72.00			606.80	-	66.30												
		N.1500	90.20	73.70	67.50	72.00	73.70	90.20	67.50	72.00			606.80	-	63.72												
		N.1400	90.20	73.70	67.50	72.00	73.70	90.20	67.50	72.00			606.80	-	63.72												
		N.1300	90.20	73.70	67.50	72.00	73.70	90.20	67.50	72.00			606.80	-	63.72												
		N.1200	90.20	73.70	67.50	72.00	73.70	90.20	67.50	72.00			606.80	-	63.72												
		N.1100	90.20	73.70	67.50	72.00	73.70	90.20	67.50	72.00			606.80	-	63.72												
		N.1000	90.20	73.70	67.50	72.00	73.70	90.20	67.50	72.00			606.80	-	63.72												
		N.900	90.20	73.70	67.50	72.00	73.70	90.20	67.50	72.00			606.80	-	63.72												
		N.800	90.20	73.70	67.50	72.00	73.70	90.20	67.50	72.00			606.80	-	63.72												
		N.700	90.20	73.70	67.50	72.00	73.70	90.20	67.50	72.00			606.80	-	63.72												
		N.600	90.20	73.70	67.50	72.00	73.70	90.20	67.50	72.00			606.80	-	63.72												
		N.500	90.20	73.70	67.50	72.00							303.40	-	63.72												
			26.00	37.42									63.42								TERRAZA						
			116.20	111.12									366.82								AREA TOTAL						
															75.05						CIRCULACIÓN						
																		125.12				GYMNASIO					
																			50.35				LUDOTECA				
																			150.58				TERRAZA TECHADA				
																			154.28				PISCINA				
																			26.95				BAROS				
																			107.17				TERRAZA ABIERTA				
		N.450													70.47								CIRCULACIÓN				
														14.30									DEPOSITOS				
																			191.54				ESTAC. DOBLE FONDO				
		N.400														65.00		369.50						ESTACIONAMIENTOS Y CIRC. VEHIC.			
														26.02										CIRCULACIÓN			
																			308.88					DEPOSITOS			
																								ESTAC. DOBLE FONDO			
		N.300														65.00		909.39							ESTACIONAMIENTOS Y CIRC. VEHIC.		
														25.86											CIRCULACIÓN		
																								DEPOSITOS			
																			375.75						ESTAC. DOBLE FONDO		
		N.200																1060.49								ESTACIONAMIENTOS Y CIRC. VEHIC.	
																										CIRCULACIÓN	
																										DEPOSITOS	
																										ESTAC. DOBLE FONDO	
		N.100																1060.49									ESTACIONAMIENTOS Y CIRC. VEHIC.
																											CIRCULACIÓN
																											DEPOSITOS
																											ESTAC. DOBLE FONDO
		N.00																1060.49									ESTACIONAMIENTOS Y CIRC. VEHIC.
																											CIRCULACIÓN Y ESCALERAS 2 NIV
																											LOBBY T-1, COWORKING Y ADM.
																											RAMPAS, CUARTOS MECANICOS Y TINAQUERA
																											CTO DE BOMBAS
																											AMPLIACION PARQUE HACIA PTA COCHERA
		N.-100																									

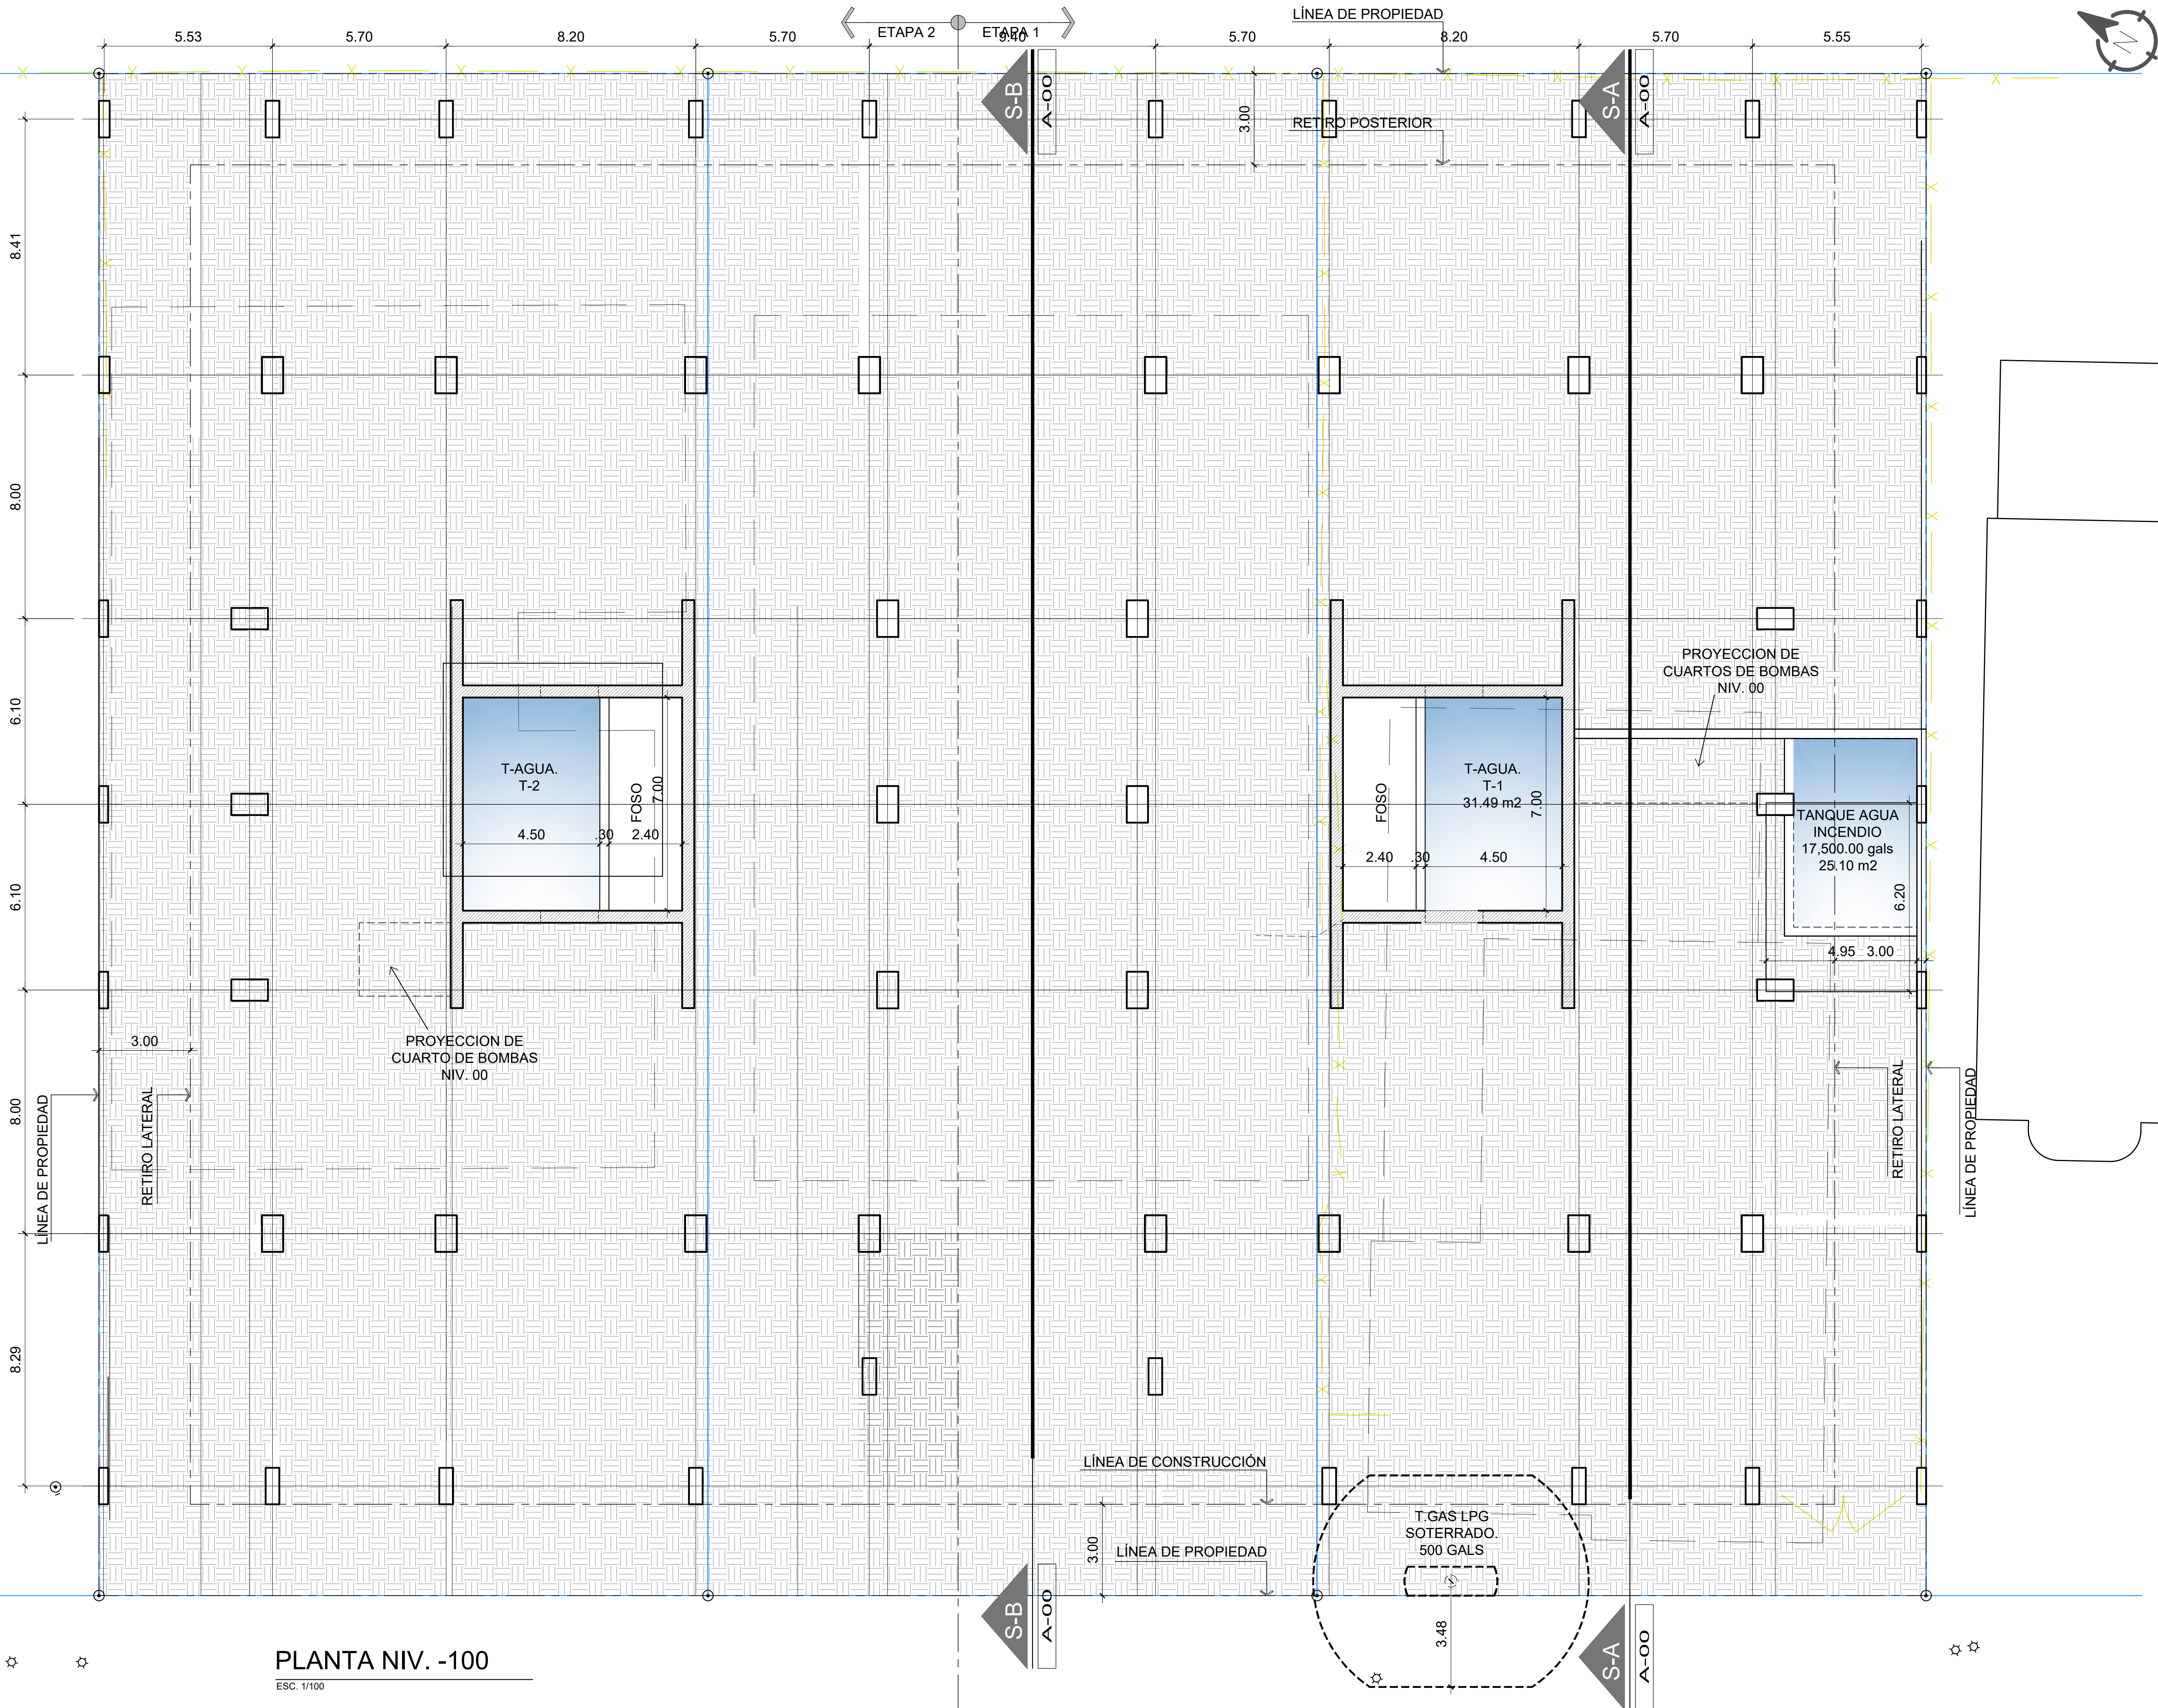

PLANTA NIV. -100
ESC. 1/100

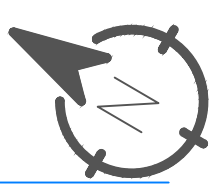

HUMBERTO ECHEVERRIA & ASOC., S.A.
arquitectos


Tel 225-1289 Apdo 0819-08634 El Dor. Panama, RP.
e-mail: heaara@echeverriaasoc.net

Diseño	Calculo
Desarrollo	Fecha
ANTEPROYECTO	Hoja: A-04 De:

EDIFICIO DE APARTAMENTOS
P.H.LOV EL CANGREJO
PAPRIKA PROPERTIES Corp.
UBIC. EN CALLE ARTURO D. MOTTA
EL CANGREJO, BELLA VISTA,
DISTRITO DE PANAMÁ

PROP.

INGENIERO MUNICIPAL

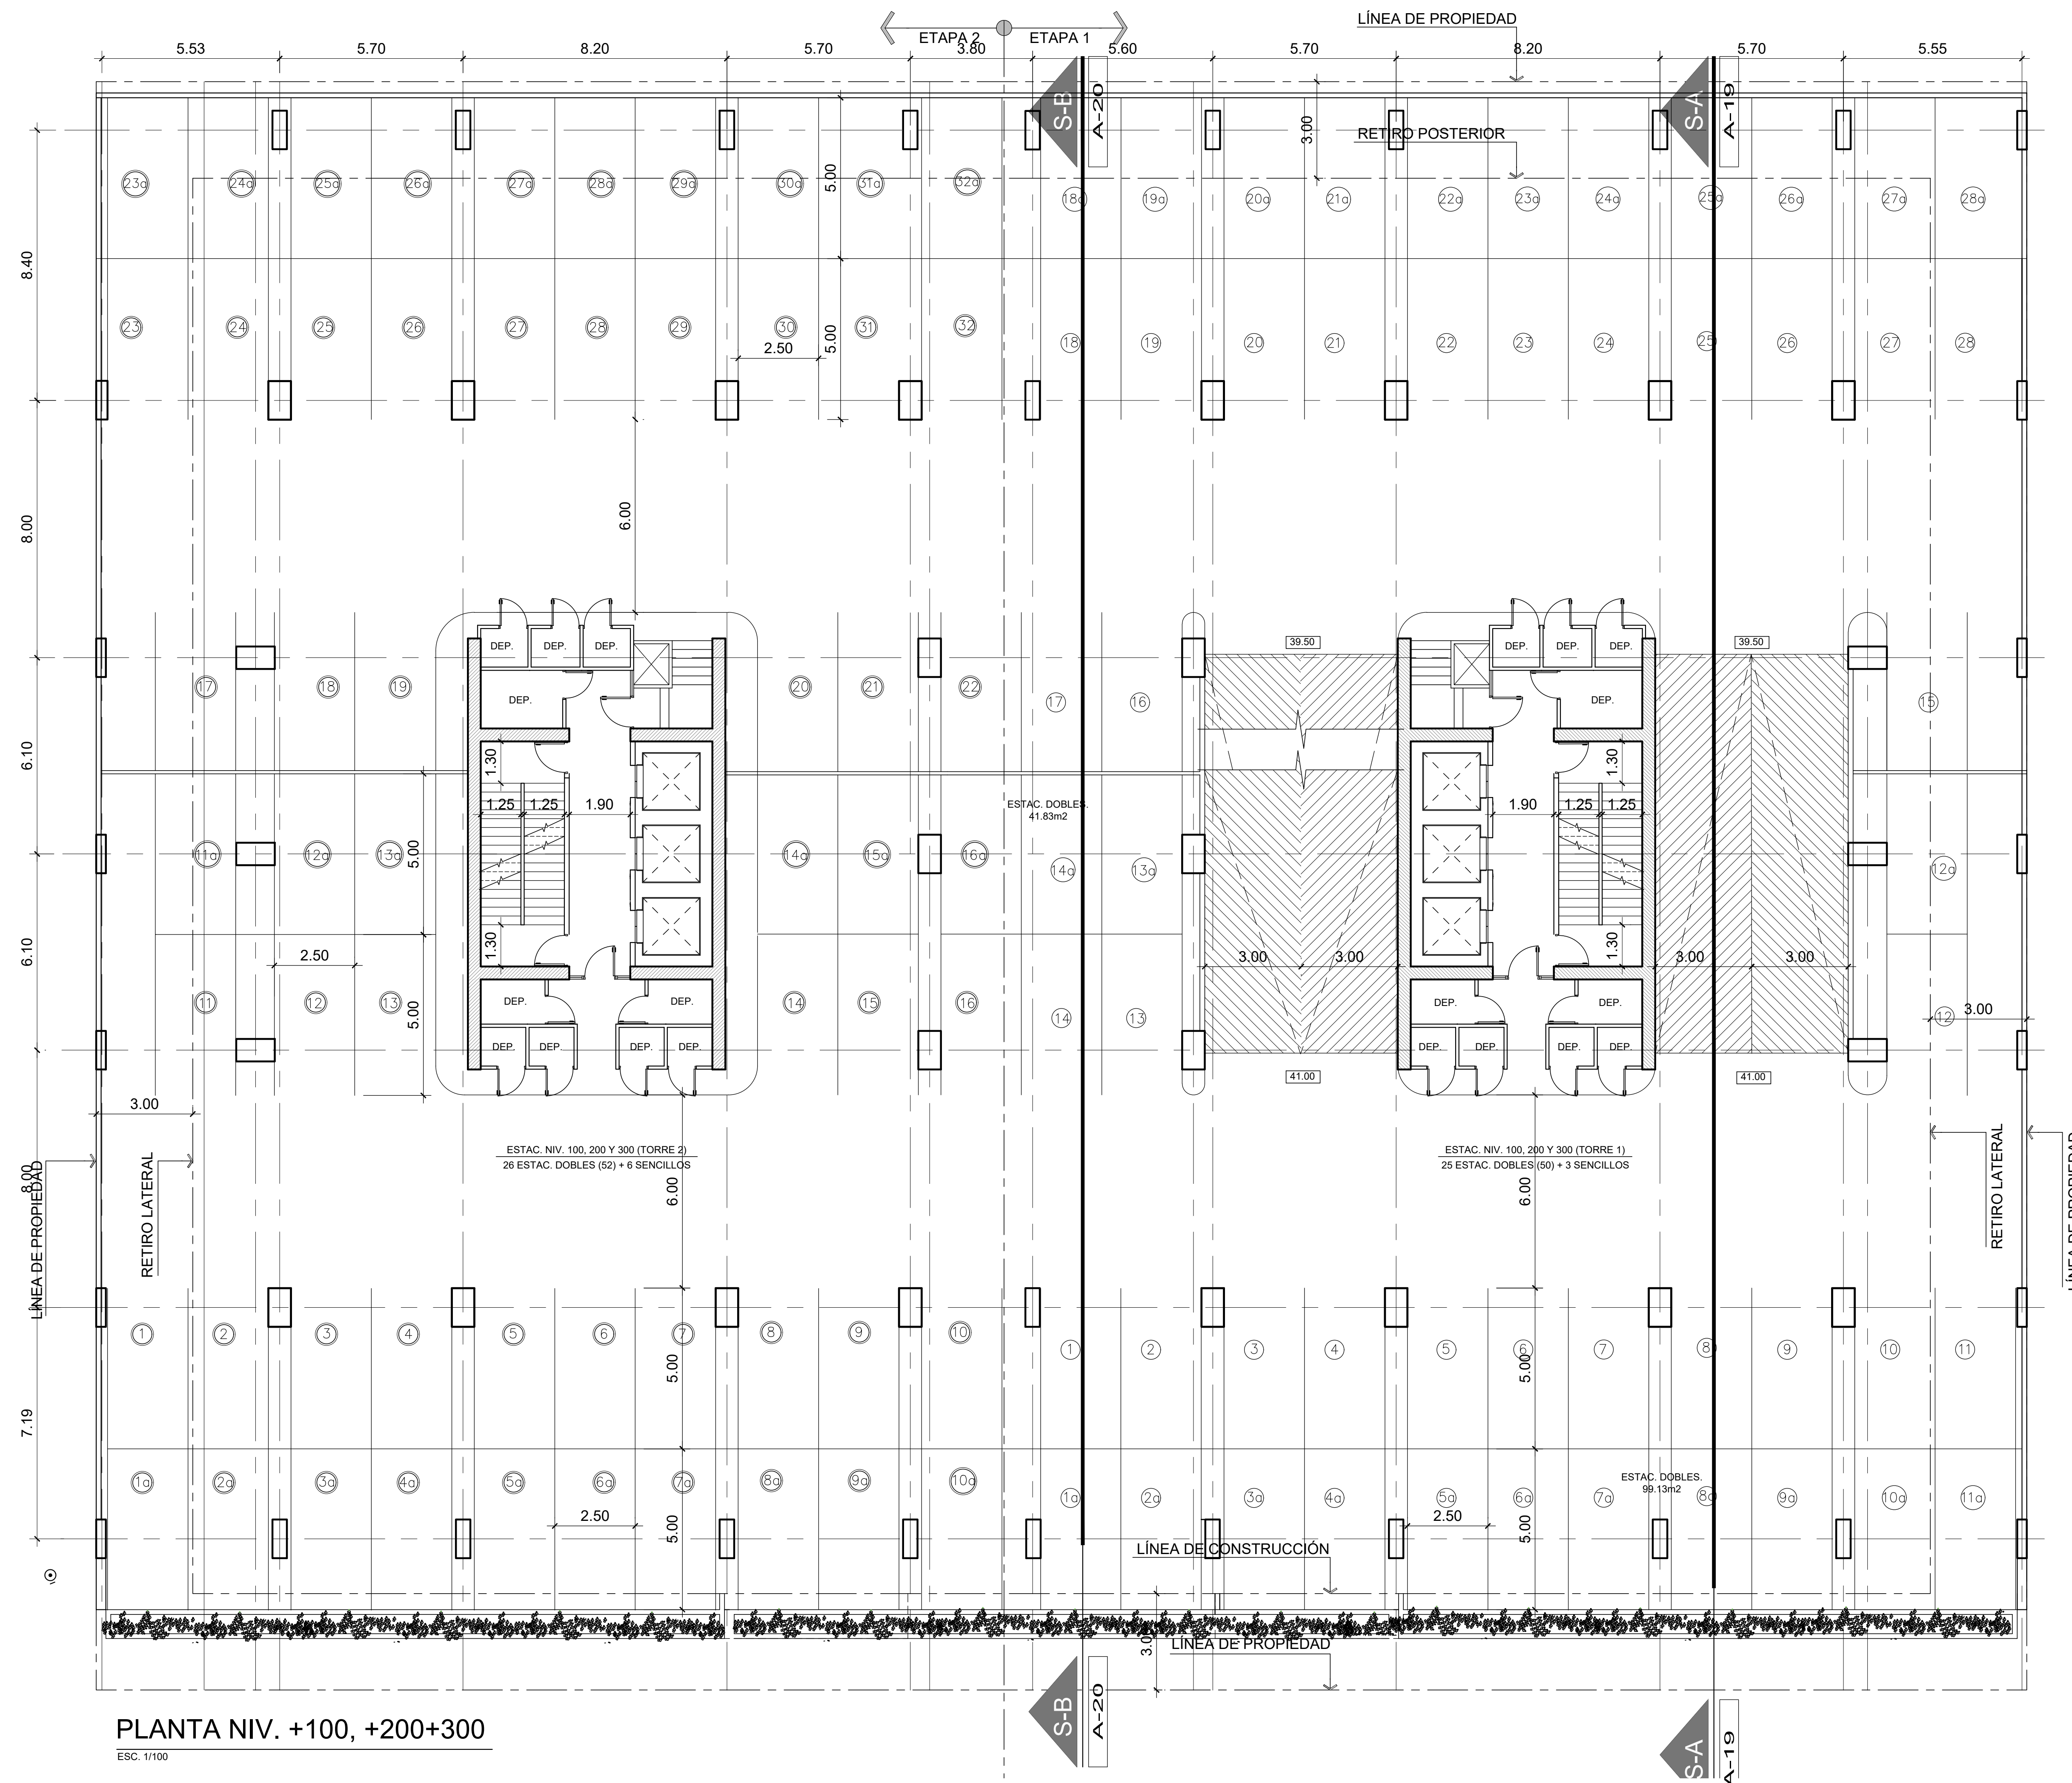

PLANTA NIV. +100, +200+300

ESC. 1/100



HUMBERTO ECHEVERRÍA & ASOC., S.A.
arquitectos



Tel. 225-1289 Apdo 0819-08634 El Dor. Panamá, RP.
e-mail: heaorq@echeverriaasoc.net

Diseño	Calculo
Desarrollo	Fecha
ANTEPROYECTO	Hoja: A-05 De:

EDIFICIO DE APARTAMENTOS
P.H.LOV EL CANGREJO
PAPRIKA PROPERTIES Corp.
UBIC. EN CALLE ARTURO D. MOTTA
EL CANGREJO, BELLA VISTA,
DISTRITO DE PANAMÁ

PROP. _____

INGENIERO MUNICIPAL _____

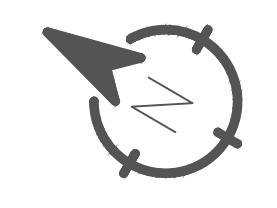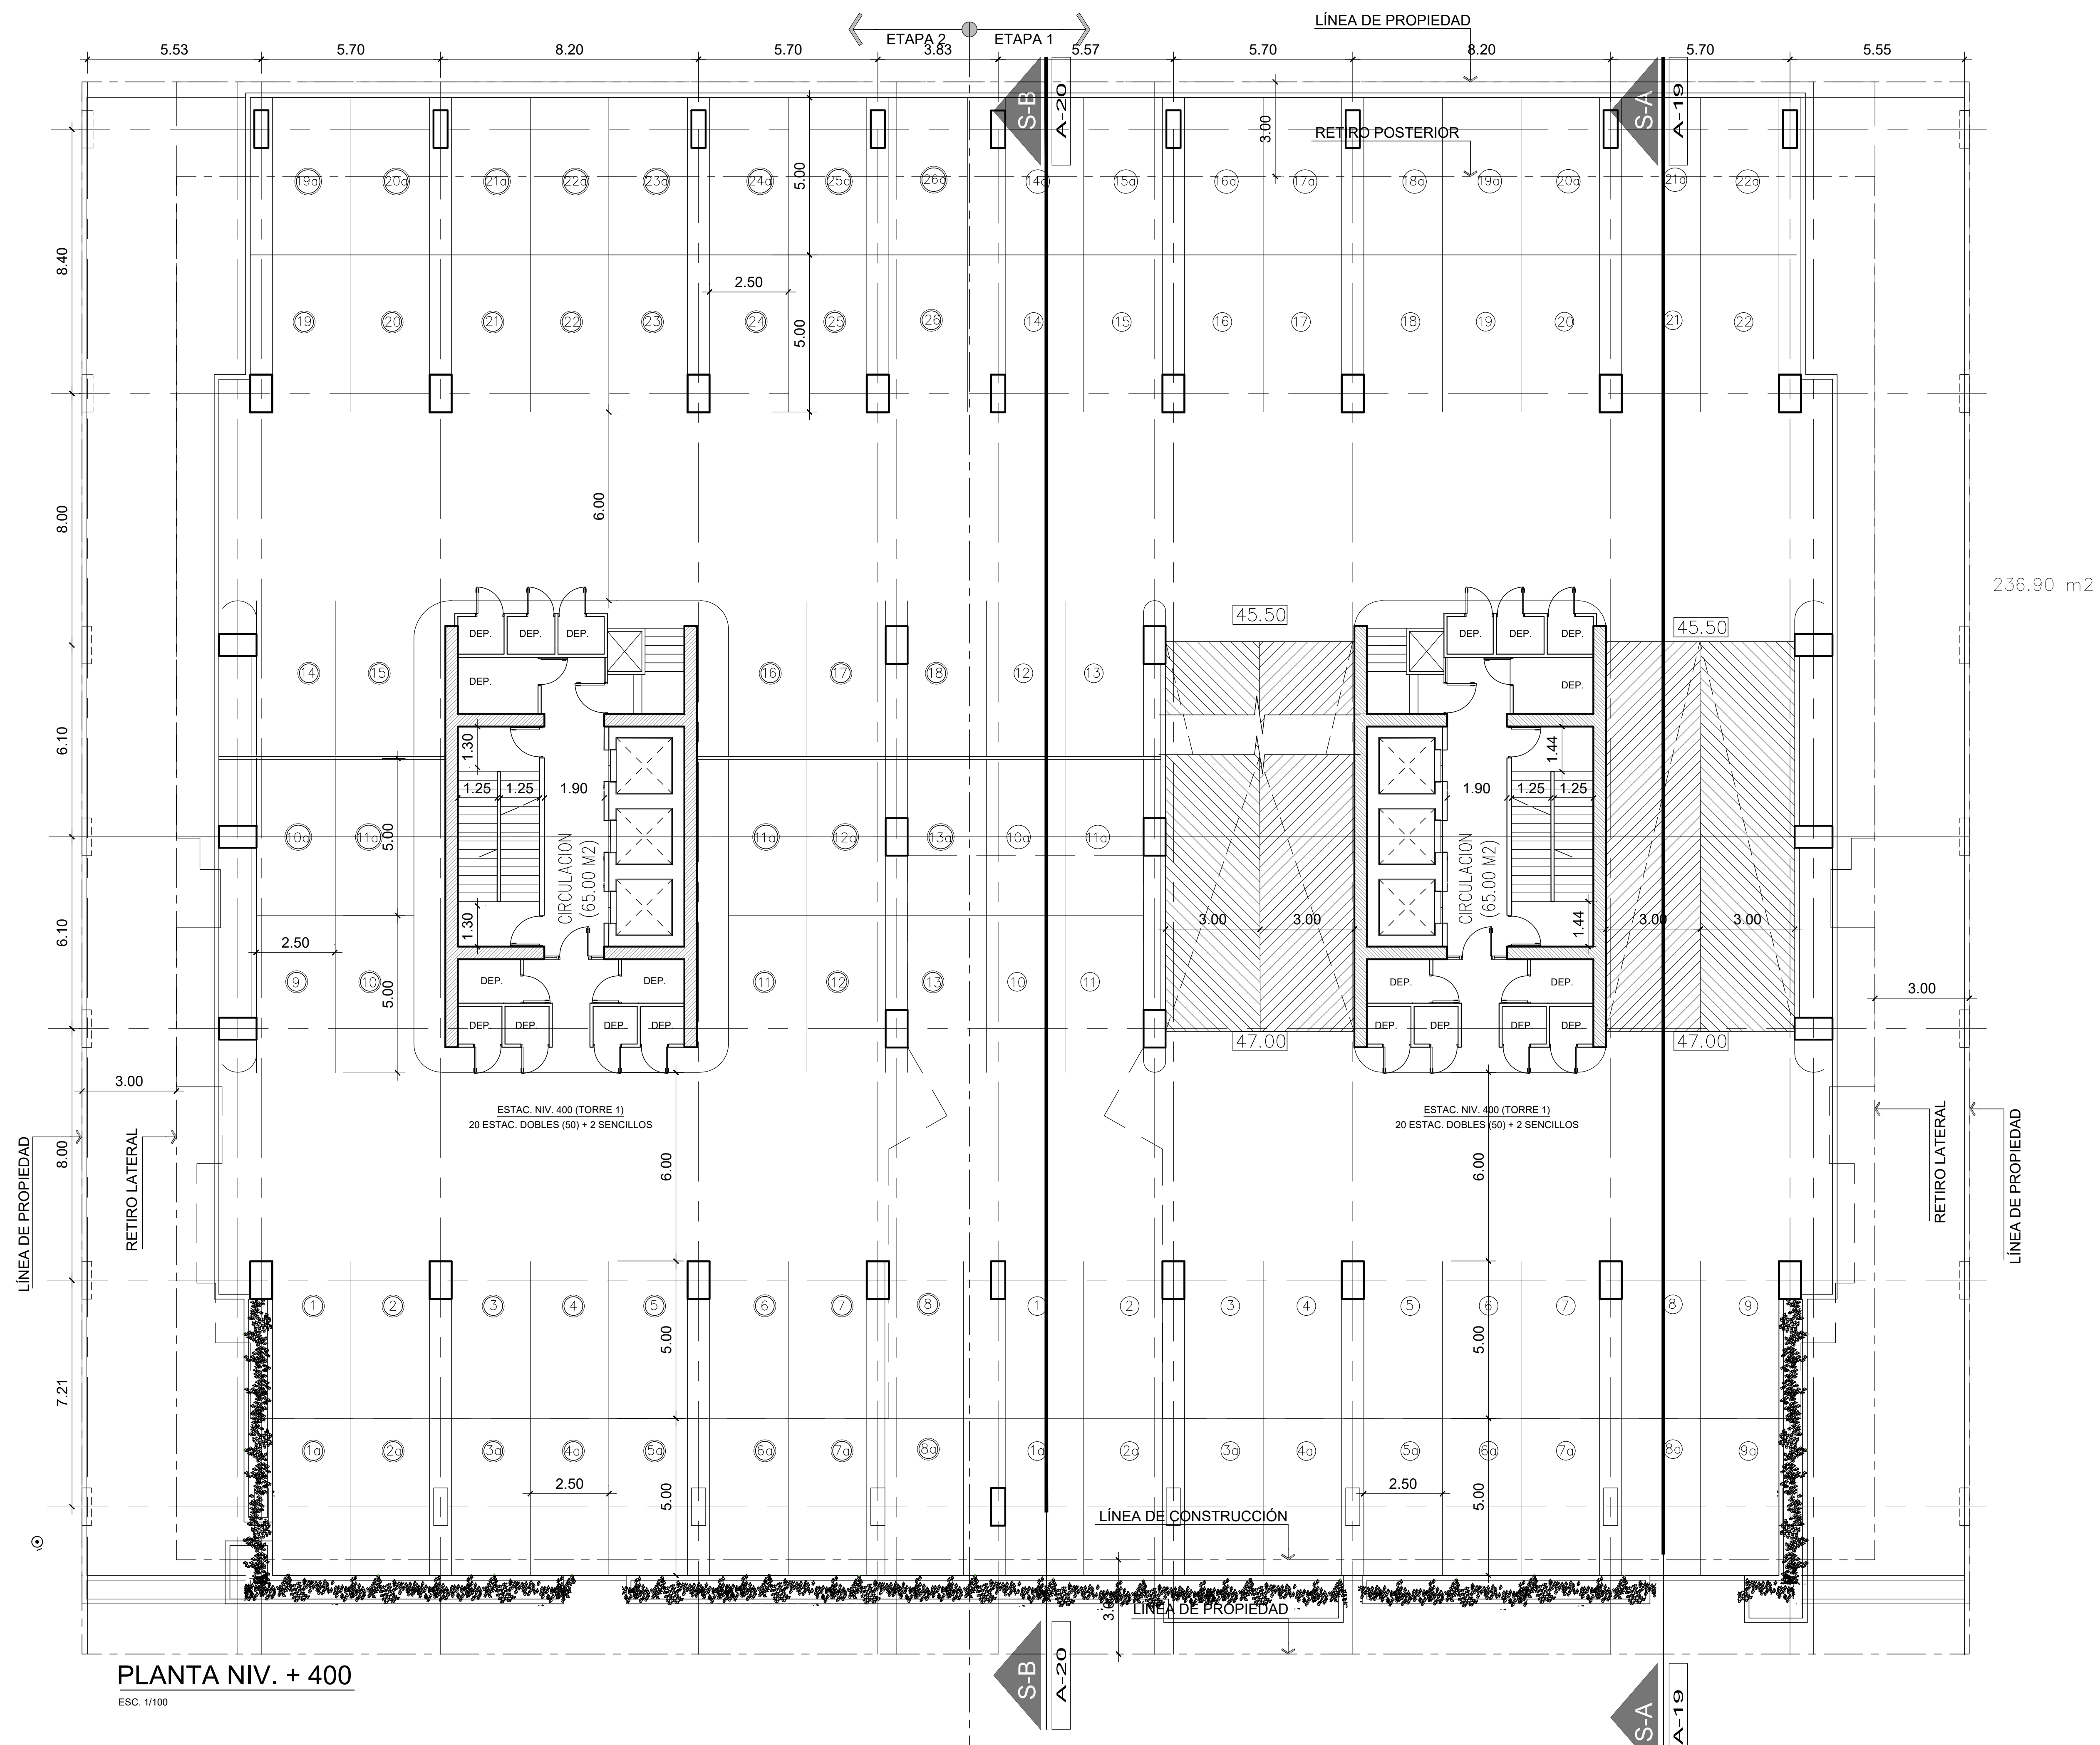

PLANTA NIV. + 400
ESC. 1/100



HUMBERTO ECHEVERRIA & ASOC., S.A.
arquitectos


Tel 225-1289 Apdo 0819-08634 El Dor. Panama, RP.
e-mail: heaara@echeverriaasoc.net

Diseño	Calculo
Desarrollo	Fecha
ANTEPROYECTO	Hoja: A-06 De:

EDIFICIO DE APARTAMENTOS
P.H.LOV EL CANGREJO
PAPRIKA PROPERTIES Corp.
UBIC. EN CALLE ARTURO D. MOTTA
EL CANGREJO, BELLA VISTA,
DISTRITO DE PANAMÁ

PROP. _____

INGENIERO MUNICIPAL _____

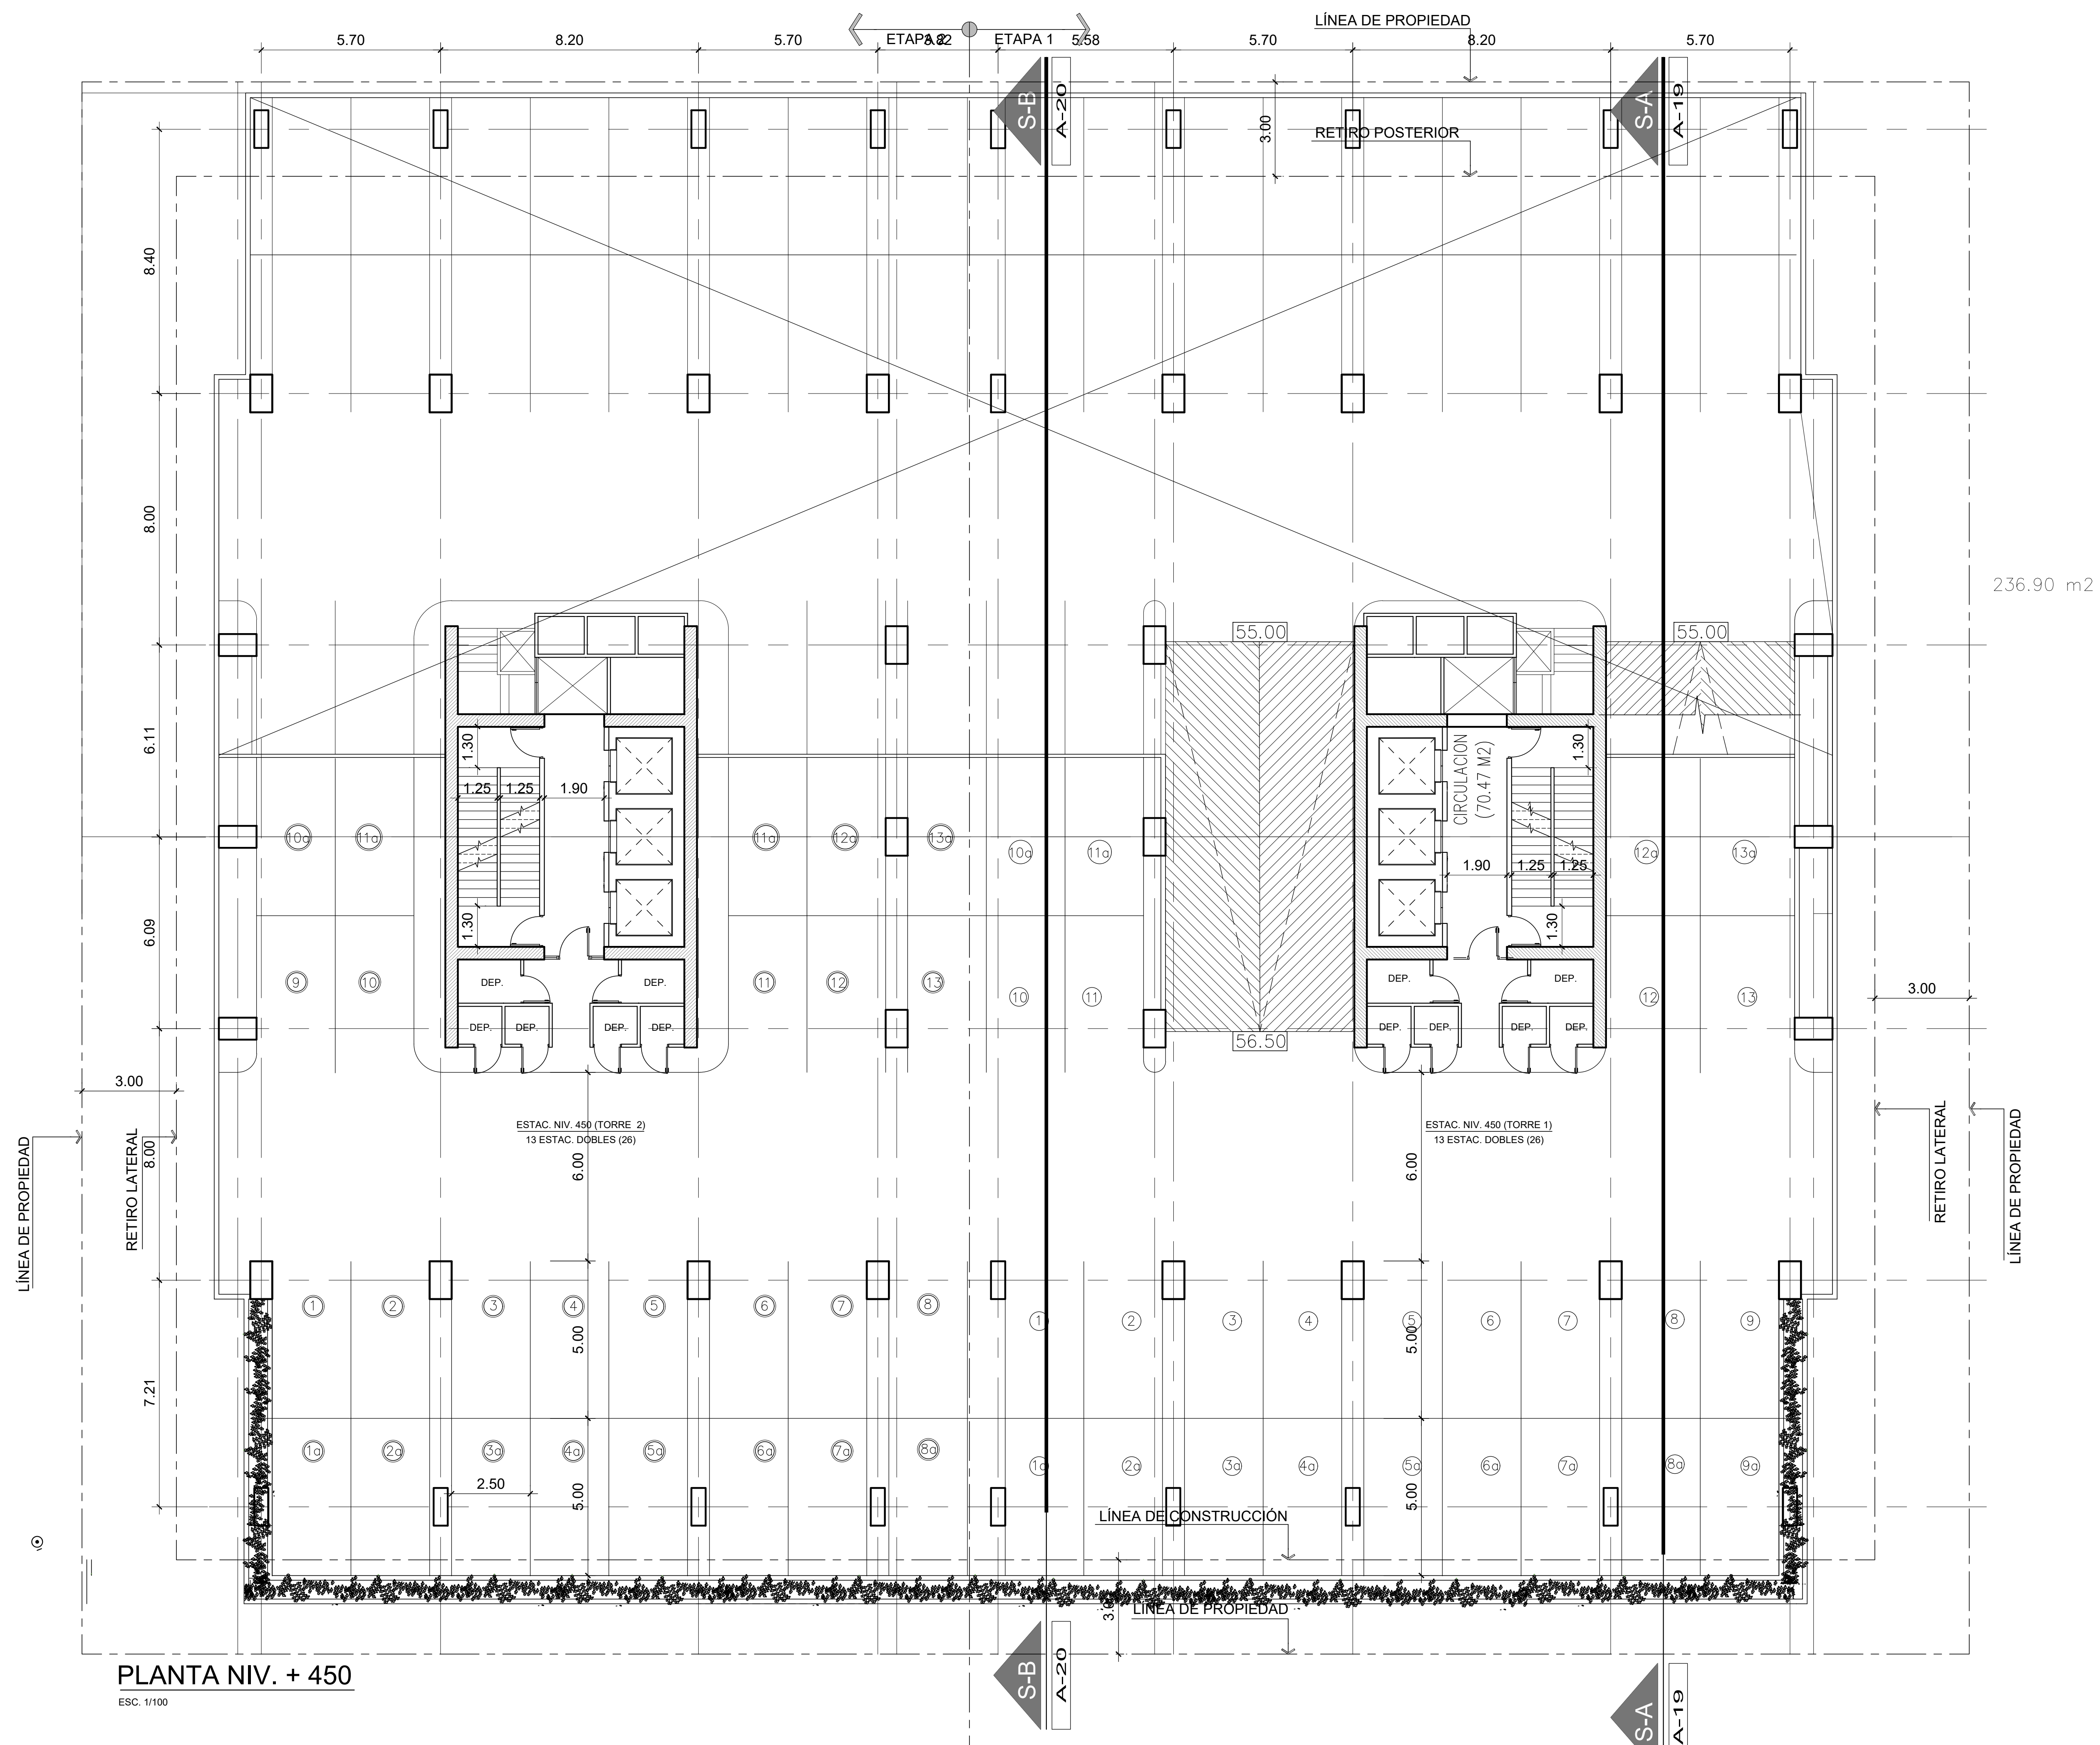

PLANTA NIV. + 450
ESC. 1/100



HUMBERTO ECHEVERRÍA & ASOC., S.A.
arquitectos

Tel 225-1289 Apdo 0819-08634 El Dor. Panamá, RP.
e-mail: heaara@echeverriaasoc.net


Diseño	Calculo
Desarrollo	Fecha
ANTEPROYECTO	Hoja: A-07 De:

EDIFICIO DE APARTAMENTOS
P.H.LOV EL CANGREJO
PAPRIKA PROPERTIES Corp.

UBIC. EN CALLE ARTURO D. MOTTA
EL CANGREJO, BELLA VISTA,
DISTRITO DE PANAMÁ

PROP. _____

INGENIERO MUNICIPAL _____

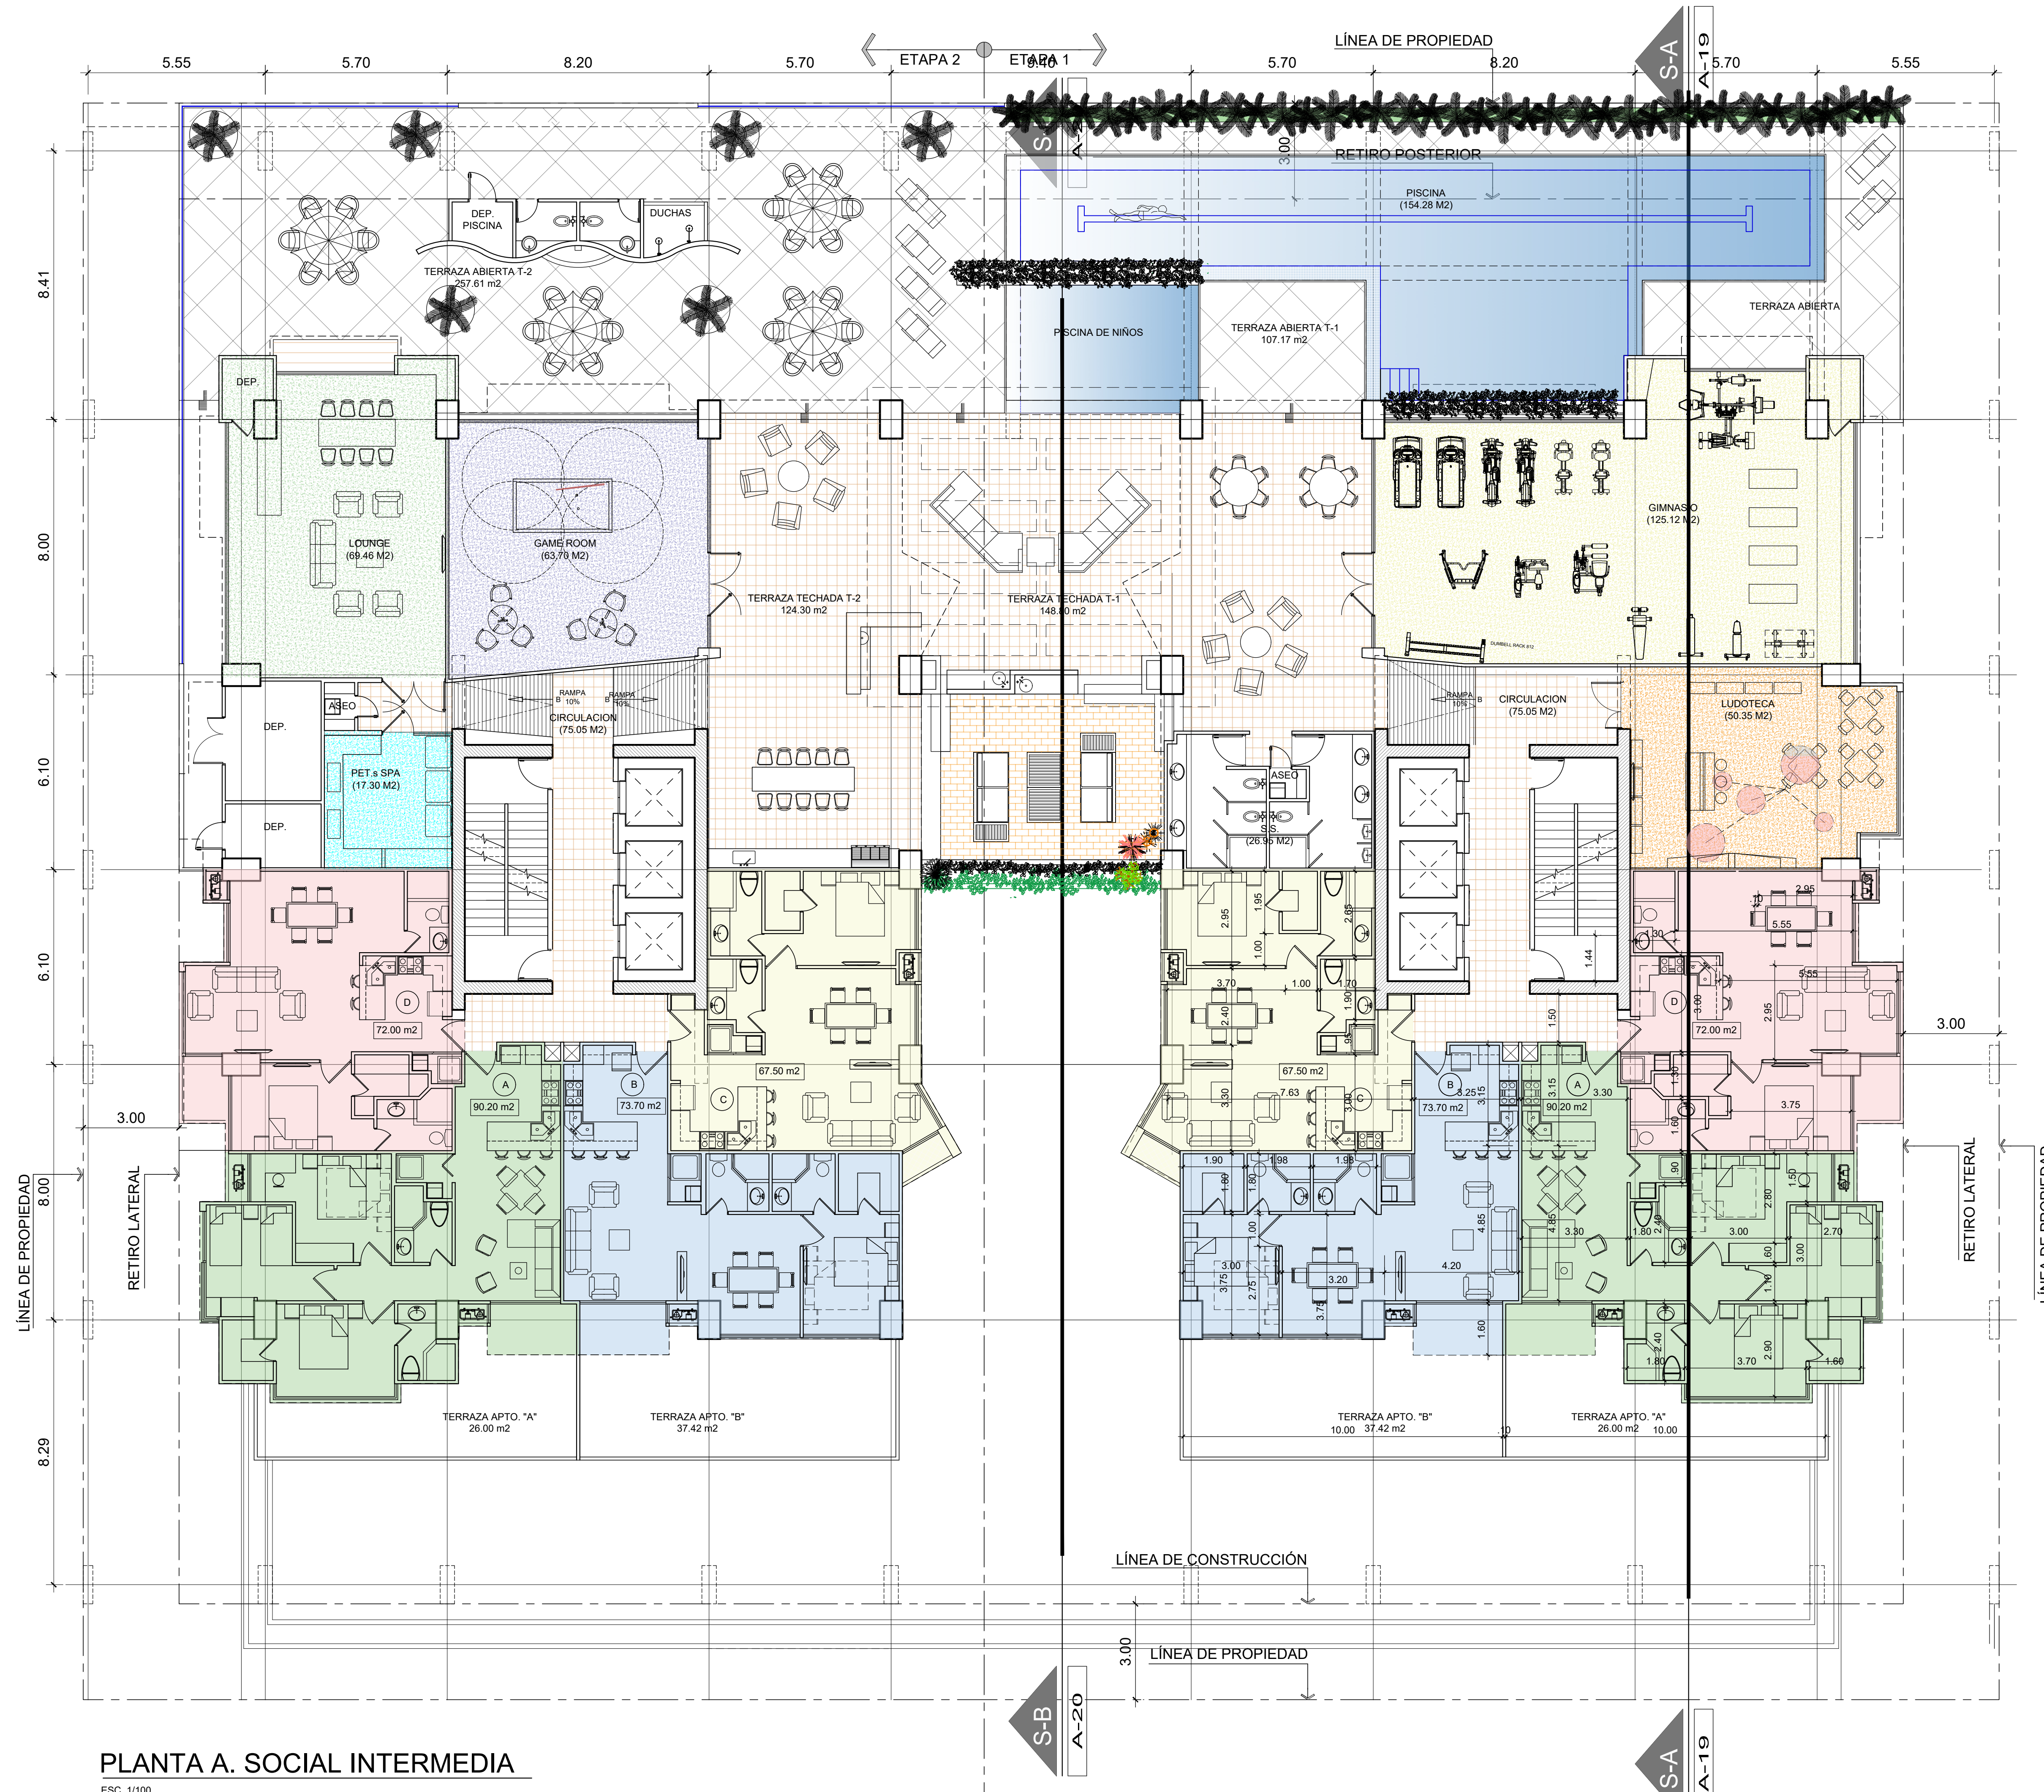

PLANTA A. SOCIAL INTERMEDIA

ESC. 1/100



HUMBERTO ECHEVERRIA & ASOC., S.A.
arquitectos


Tel: 225-1289 Apdo 0819-08634 El Dor. Panamá, RP.
e-mail: heaara@echeverriaasoc.net

Diseño	Calculo
Desarrollo	Fecha
ANTEPROYECTO	Hoja: A-08 De:

EDIFICIO DE APARTAMENTOS
P.H.LOV EL CANGREJO
PAPRIKA PROPERTIES Corp.
UBIC. EN CALLE ARTURO D. MOTTA
EL CANGREJO, BELLA VISTA,
DISTRITO DE PANAMÁ

PROP. _____

INGENIERO MUNICIPAL _____

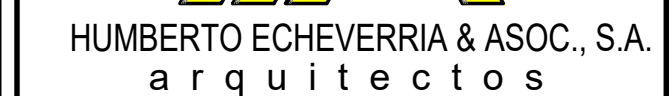



Tel 225-1289 Apdo 0819-08634 El Dor. Panama, RP.
e-mail: heaarg@echeverriaasoc.net

Disefio	Calculo	
Desarrollo	Fecha	
ANTEPROYECTO	Hoja: A-09	De:

EDIFICIO DE APARTAMENTOS
P.H.LOV EL CANGREJO
PAPRIKA PROPERTIES Corp.
UBIC. EN CALLE ARTURO D. MOTTA
EL CANGREJO, BELLA VISTA,
DISTRITO DE PANAMÁ

PROP.

INGENIERO MUNICIPAL

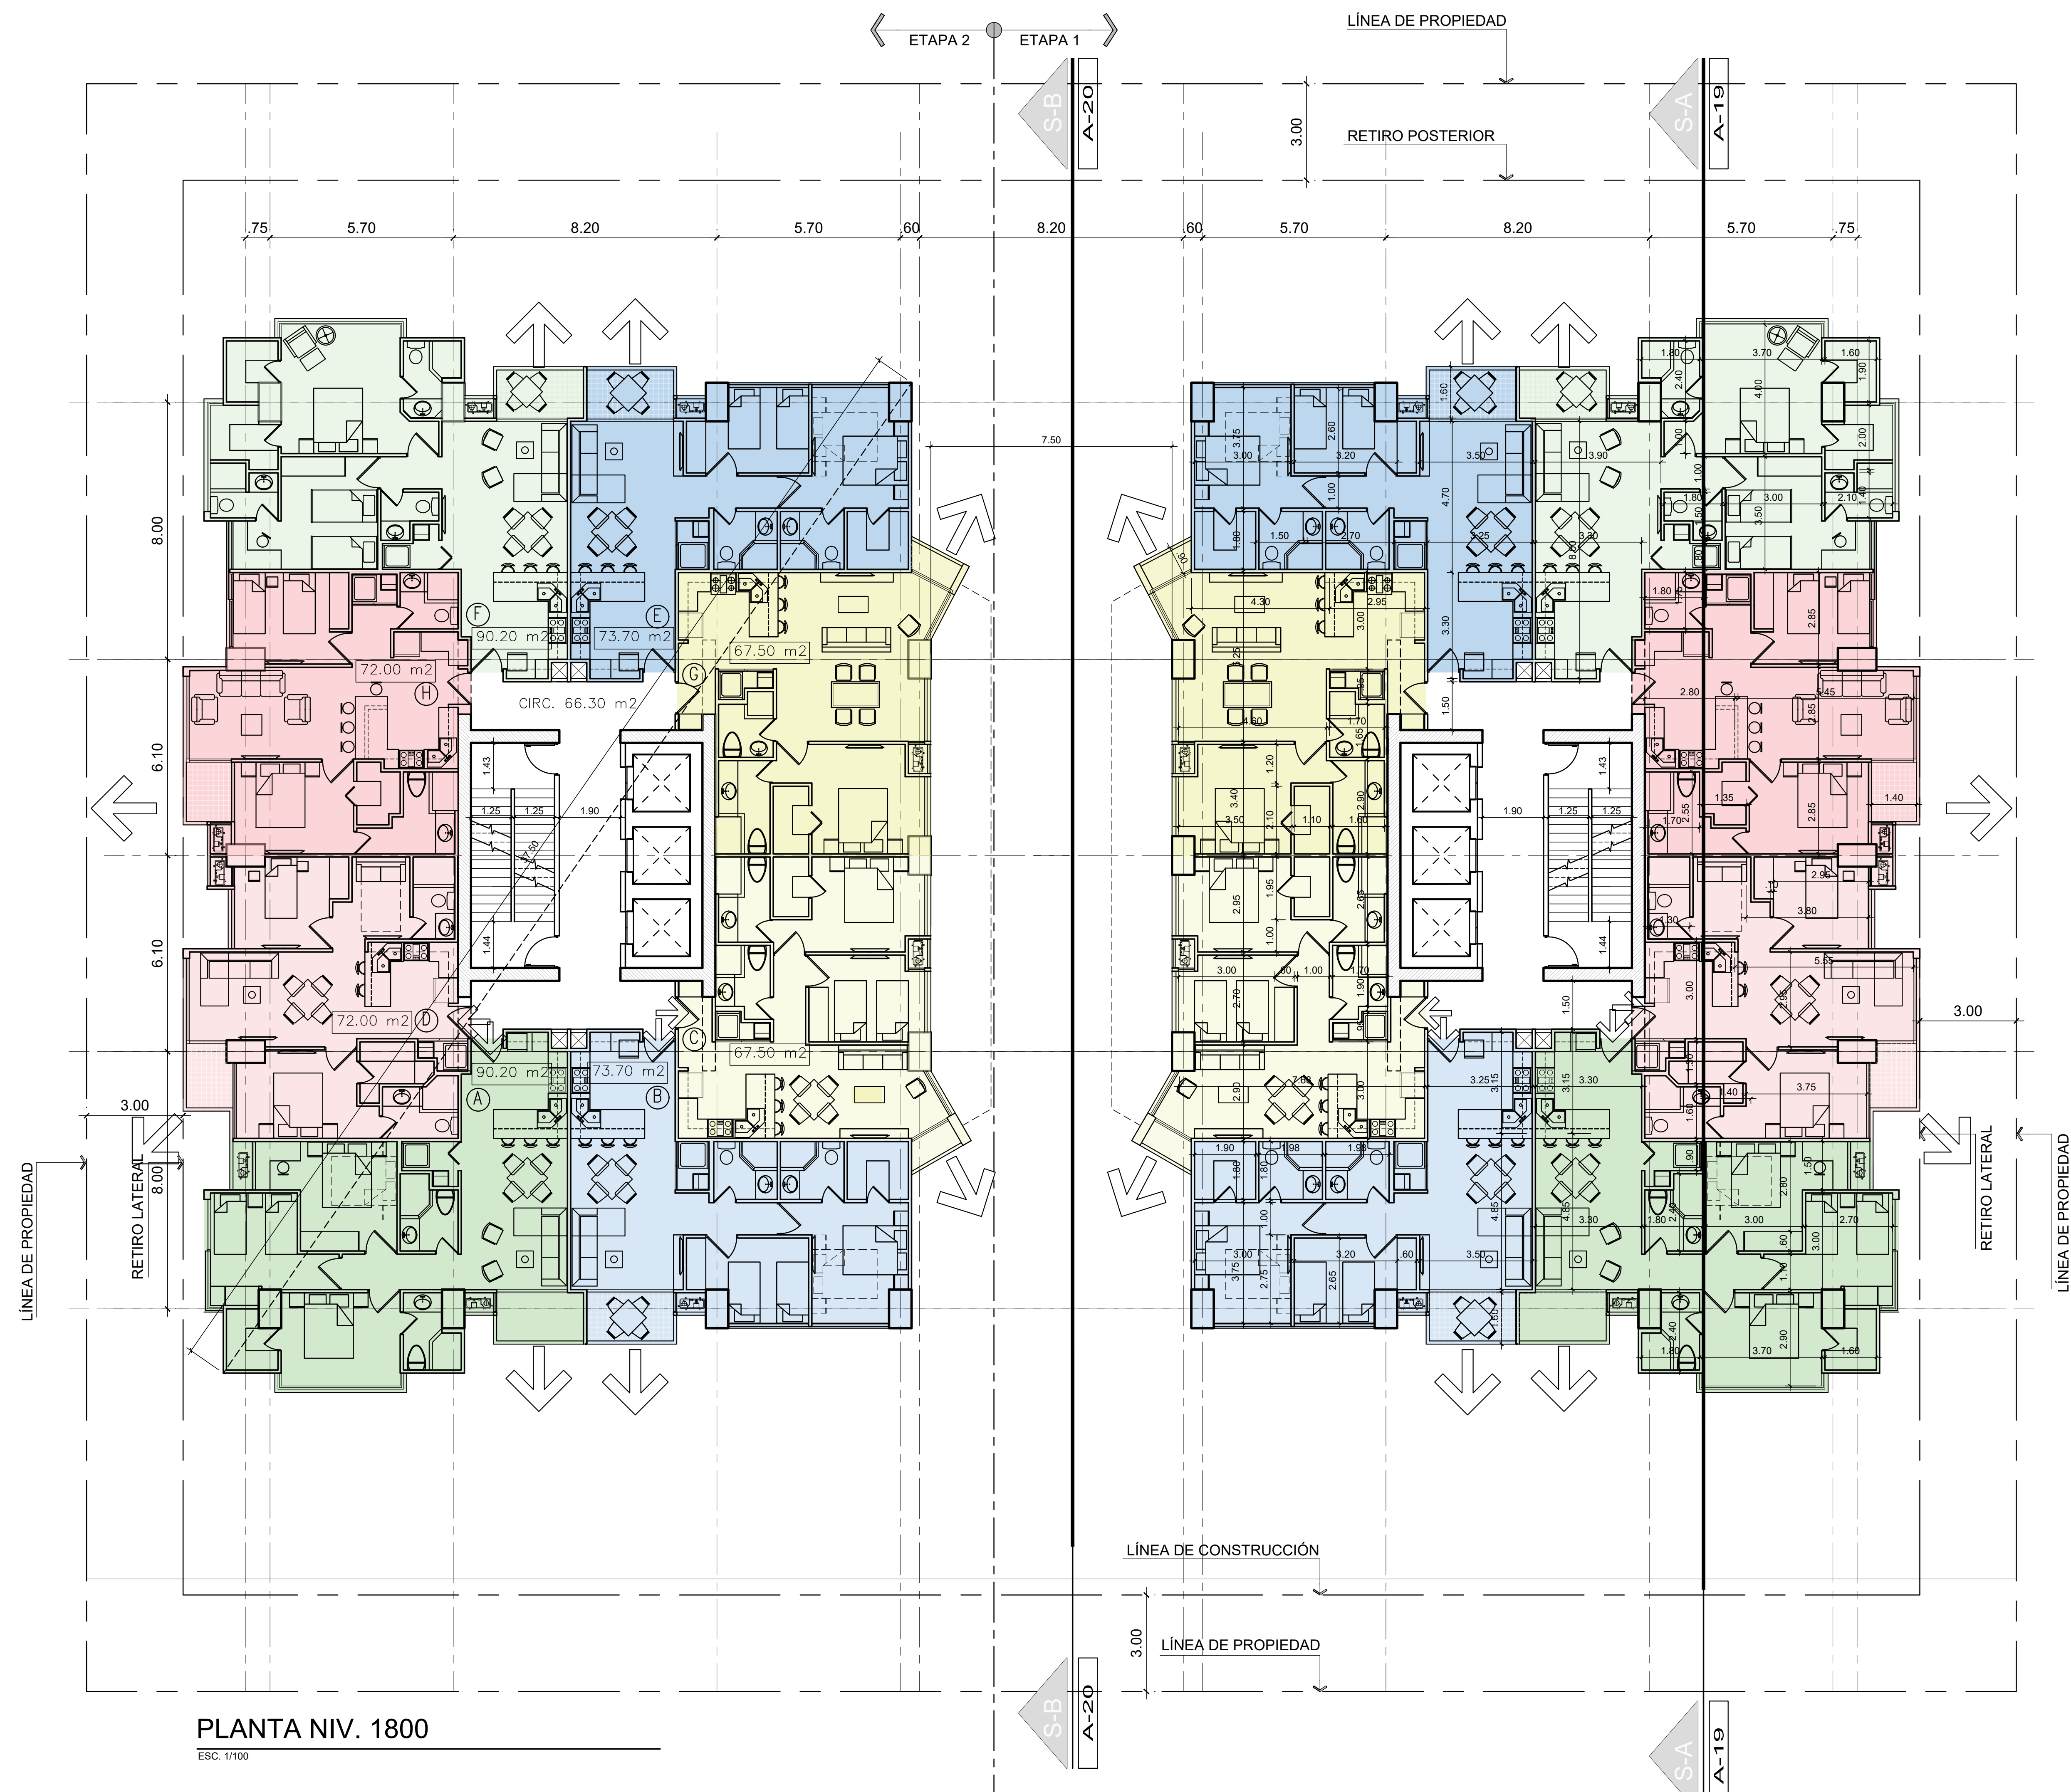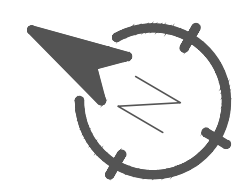

PLANTA NIV. 1800

ESC. 1/100



HUMBERTO ECHEVERRIA & ASOC., S.A.
arquitectos

Tel 225-1289 Apdo 0819-08634 El Dor. Panama, RP.
e-mail: heaara@echeverriaasoc.net



Diseño	Calculo
Desarrollo	Fecha
ANTEPROYECTO	Hoja: De:

EDIFICIO DE APARTAMENTOS
P.H.LOV EL CANGREJO
PAPRIKA PROPERTIES Corp.
UBIC. EN CALLE ARTURO D. MOTTA
EL CANGREJO, BELLA VISTA,
DISTRITO DE PANAMÁ

PROP. _____

INGENIERO MUNICIPAL _____

A-10

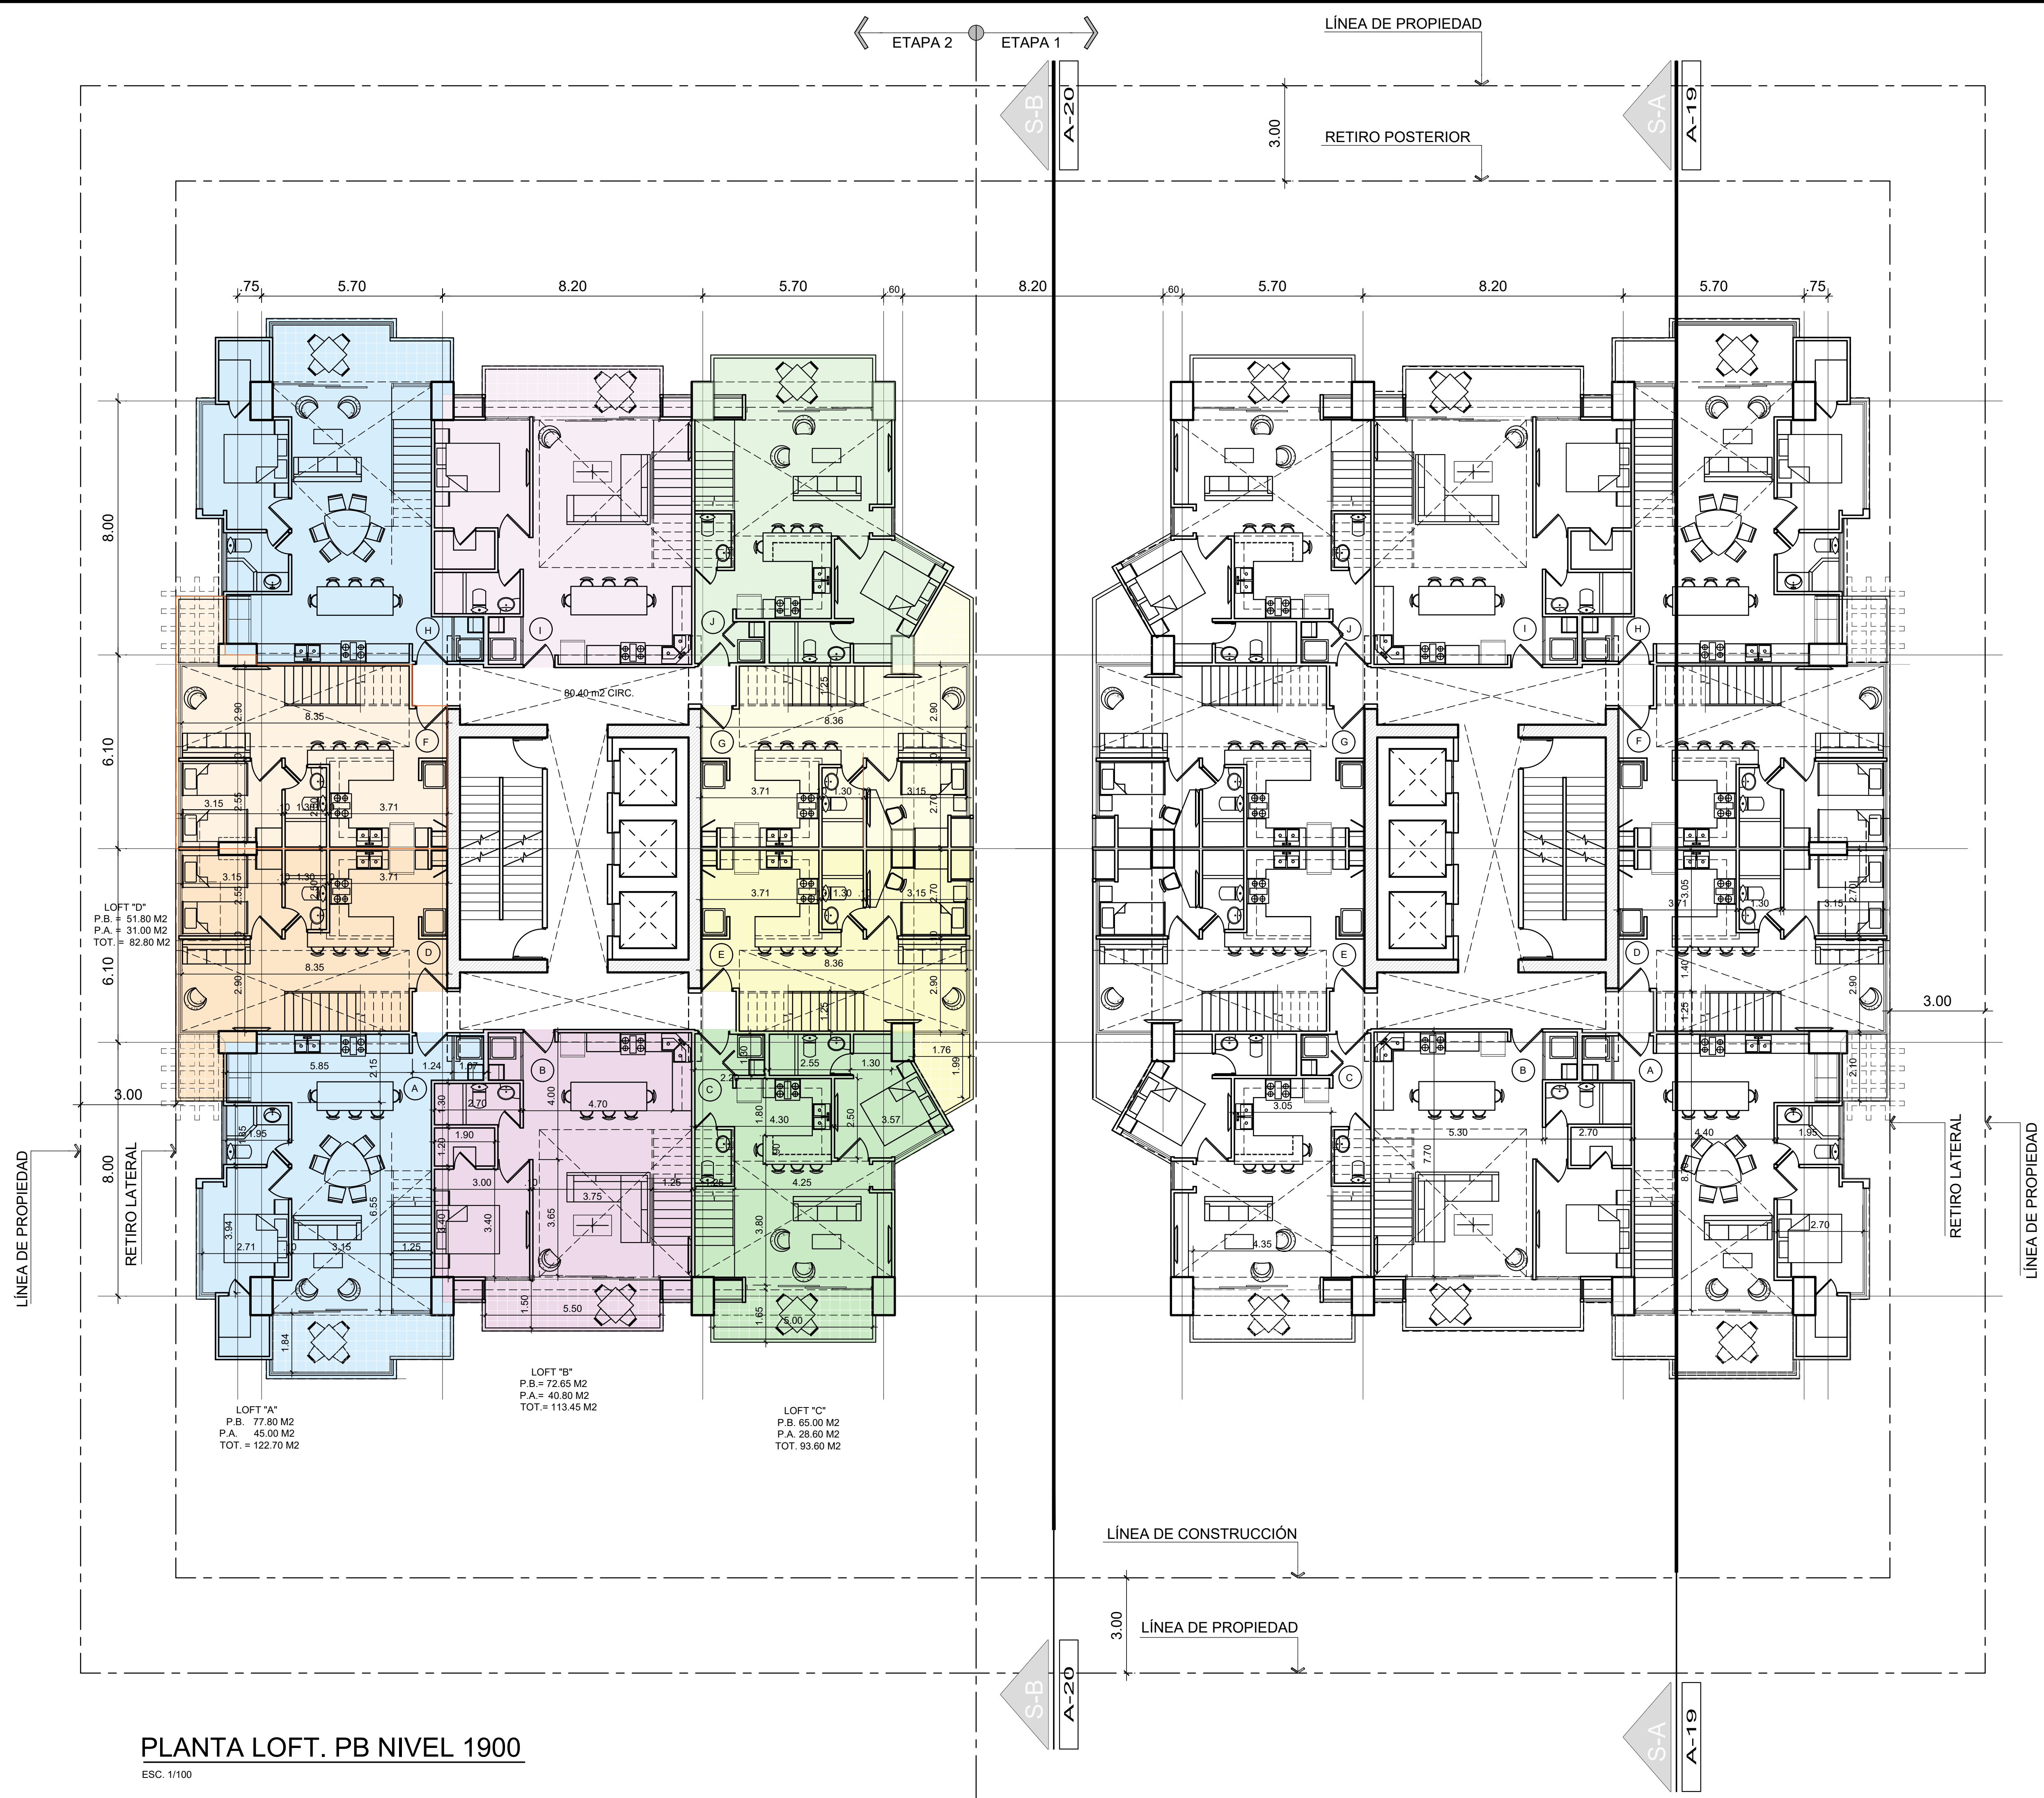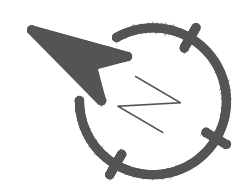

PLANTA LOFT. PB NIVEL 1900
ESC. 1/100



HUMBERTO ECHEVERRIA & ASOC., S.A.
arquitectos


Tel 225-1289 Apdo 0819-08634 El Dor. Panama, RP.
e-mail: heaara@echeverriaasoc.net

Diseño	Calculo
Desarrollo	Fecha
ANTEPROYECTO	Hoja: De:
A-11	

EDIFICIO DE APARTAMENTOS
P.H.LOV EL CANGREJO
PAPRIKA PROPERTIES Corp.
UBIC. EN CALLE ARTURO D. MOTTA
EL CANGREJO, BELLA VISTA,
DISTRITO DE PANAMÁ

PROP. _____

INGENIERO MUNICIPAL _____

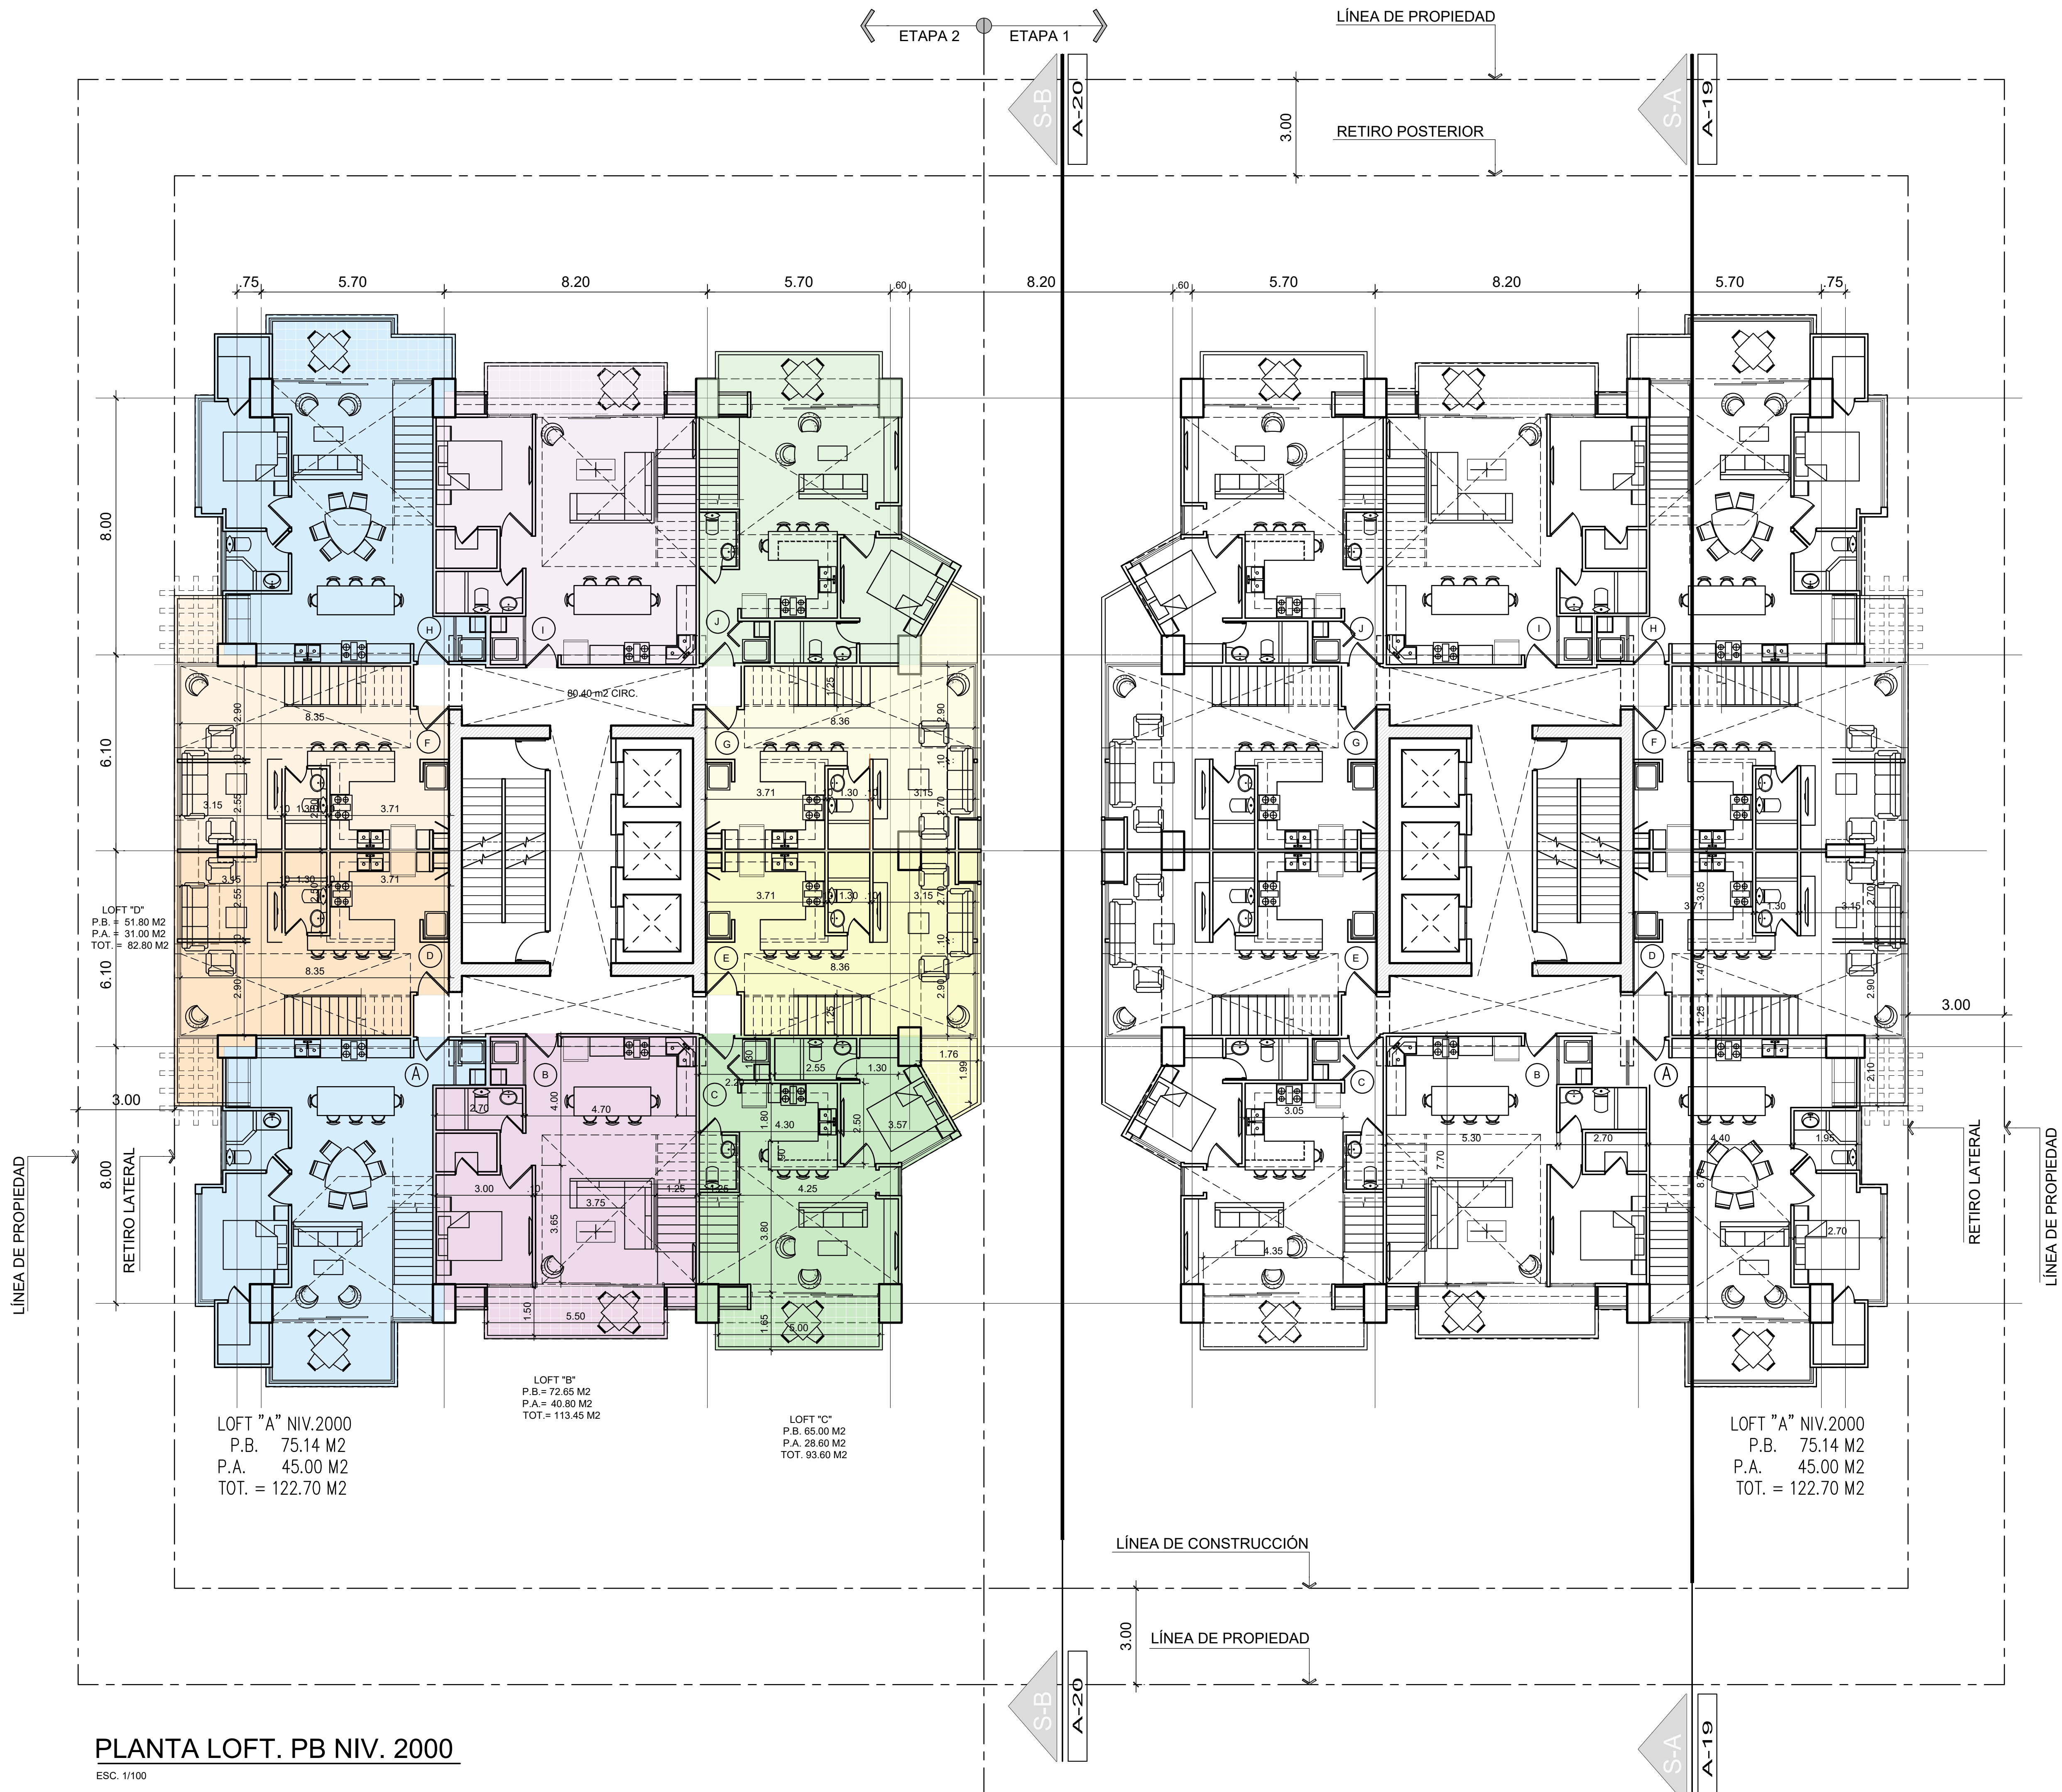

PLANTA LOFT. PB NIV. 2000

ESC. 1/100





HUMBERTO ECHEVERRIA & ASOC., S.A.
arquitectos

Tel 225-1289 Apdo 0819-08634 El Dor. Panama, RP.
e-mail: heaara@echeverriaasoc.net

Diseño	Calculo
Desarrollo	Fecha
ANTEPROYECTO	Hoja: De:
A-11B	

EDIFICIO DE APARTAMENTOS
P.H.LOV EL CANGREJO
PAPRIKA PROPERTIES Corp.
UBIC. EN CALLE ARTURO D. MOTTA
EL CANGREJO, BELLA VISTA,
DISTRITO DE PANAMÁ

PROP.
INGENIERO MUNICIPAL

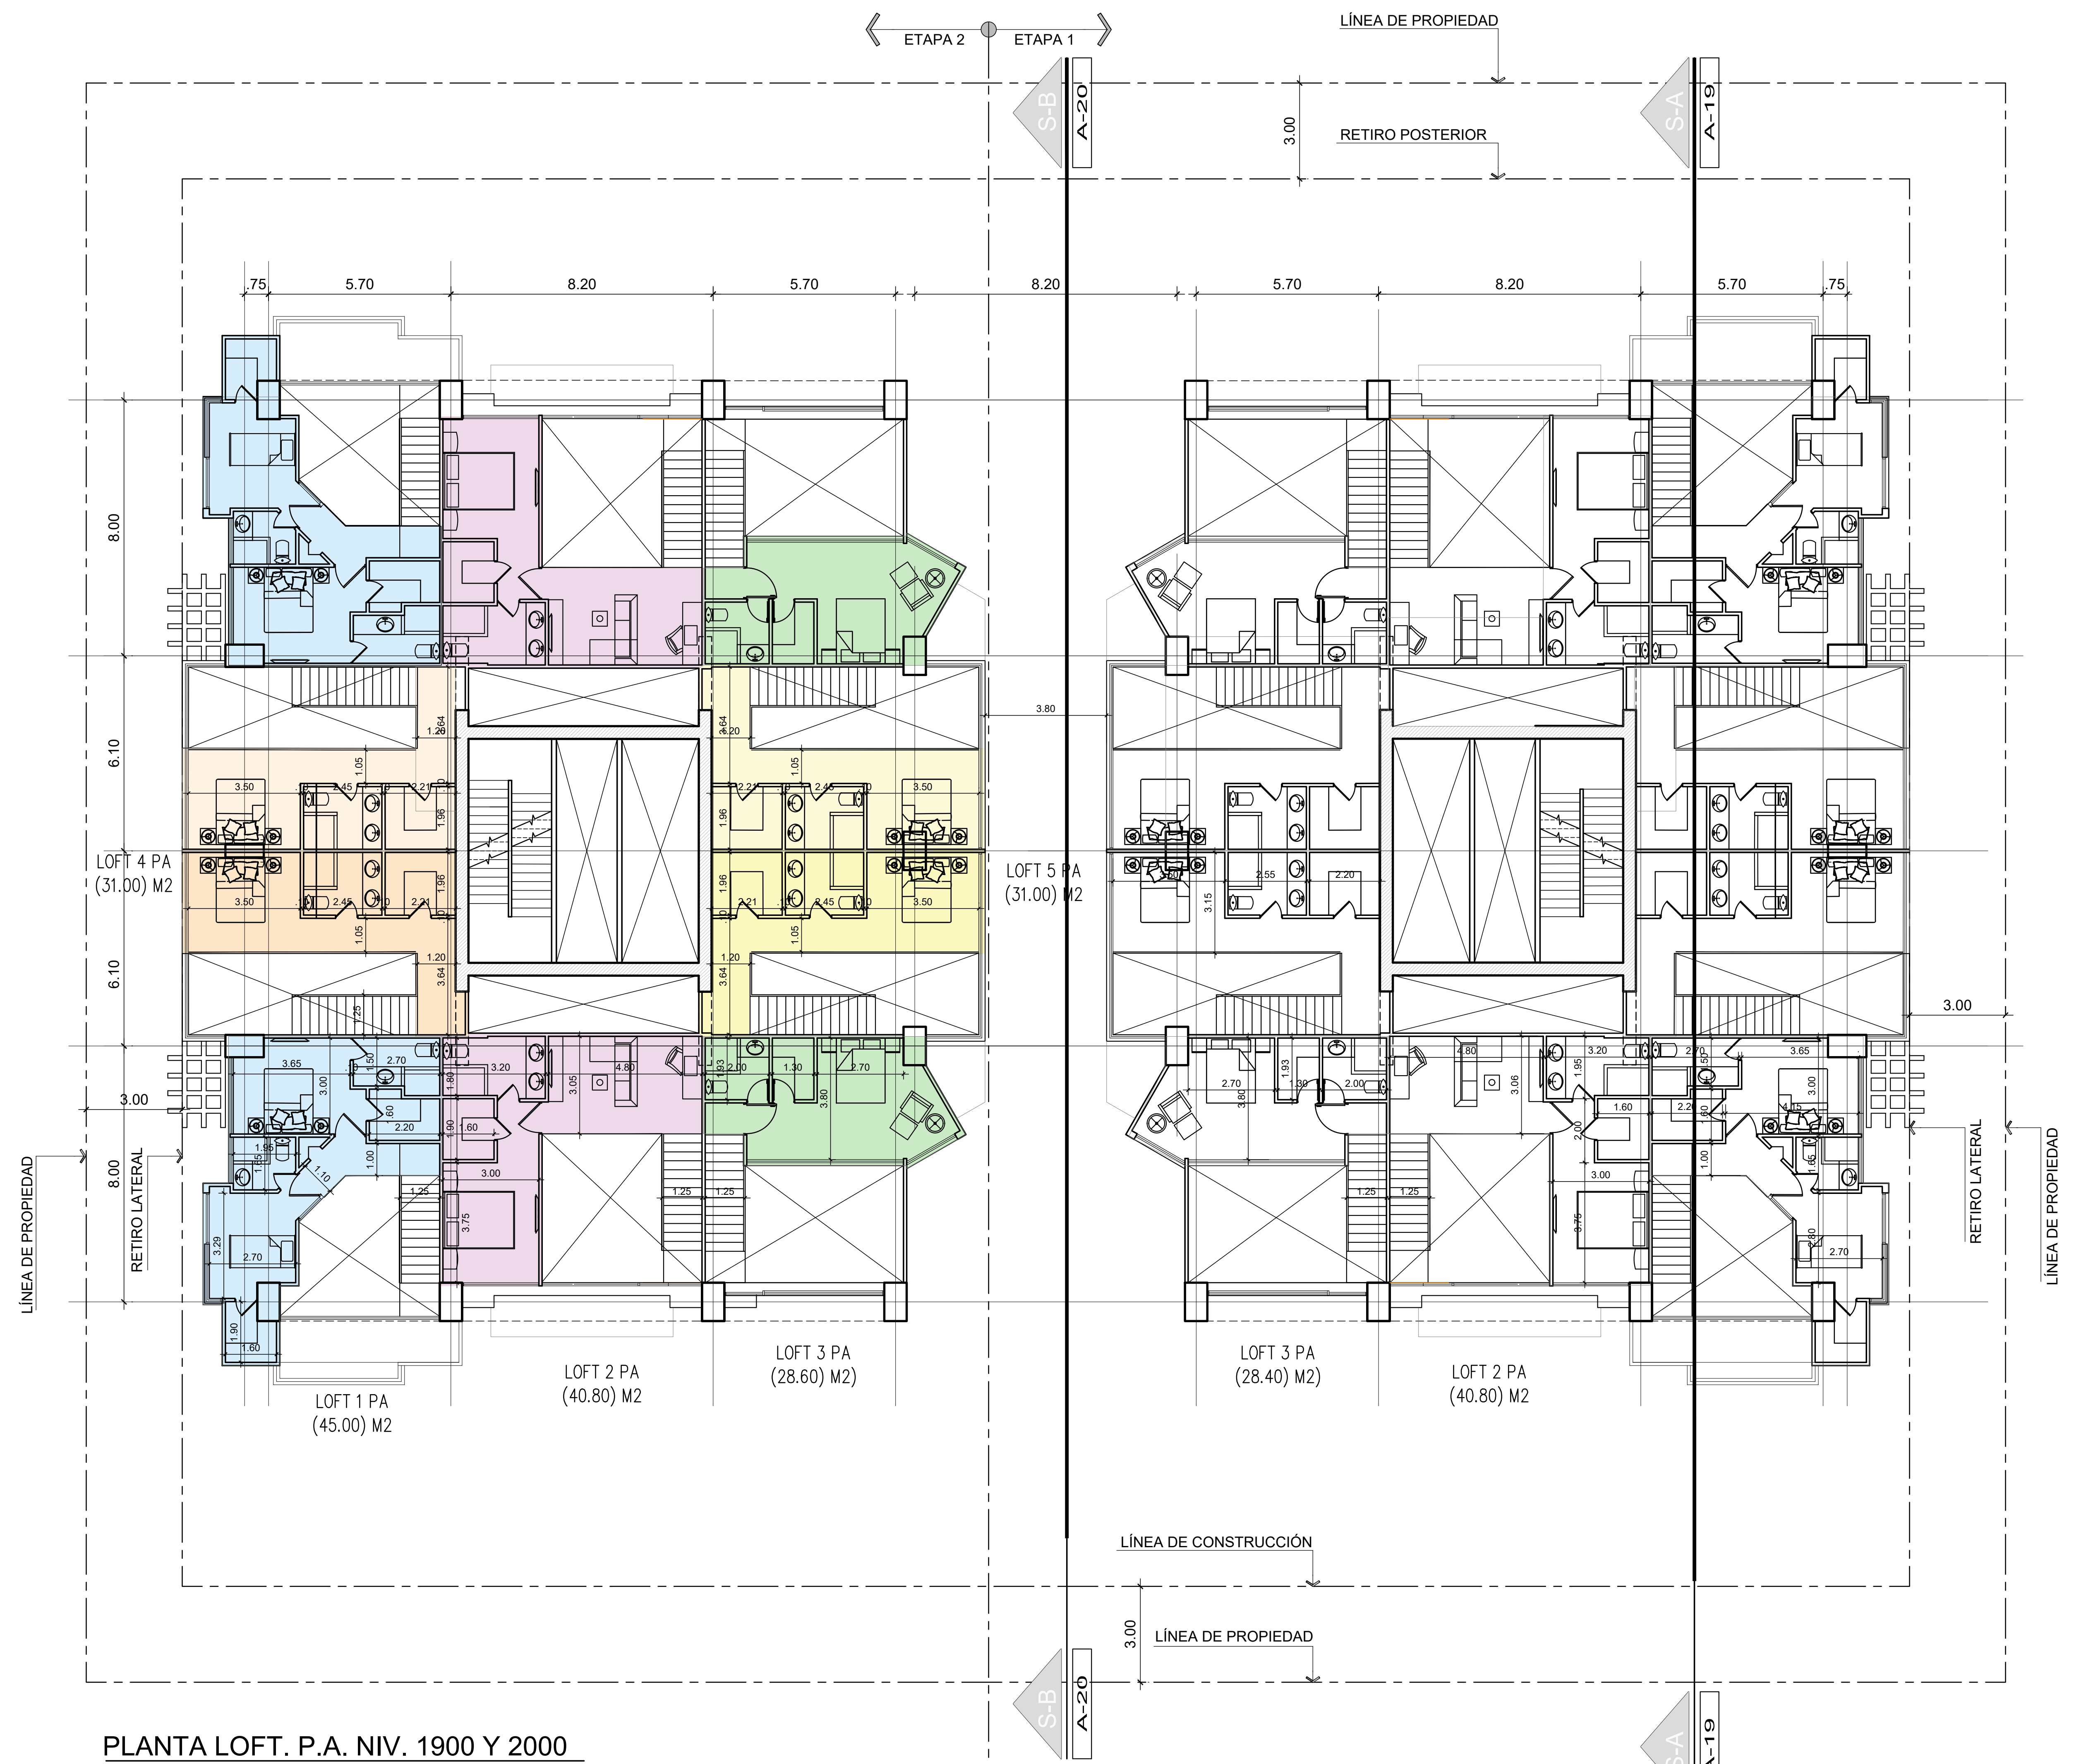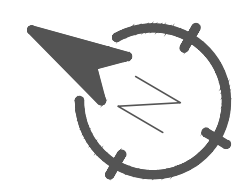

PLANTA LOFT. P.A. NIV. 1900 Y 2000
ESC. 1/100



HUMBERTO ECHEVERRIA & ASOC., S.A.
arquitectos


Tel 225-1289 Apdo 0819-08634 El Dor. Panama, RP.
e-mail: heaara@echeverriaasoc.net

Diseño	Calculo
Desarrollo	Fecha
ANTEPROYECTO	Hoja: De:
A-12	

EDIFICIO DE APARTAMENTOS
P.H.LOV EL CANGREJO
PAPRIKA PROPERTIES Corp.
UBIC. EN CALLE ARTURO D. MOTTA
EL CANGREJO, BELLA VISTA,
DISTRITO DE PANAMÁ

PROP. _____

INGENIERO MUNICIPAL _____

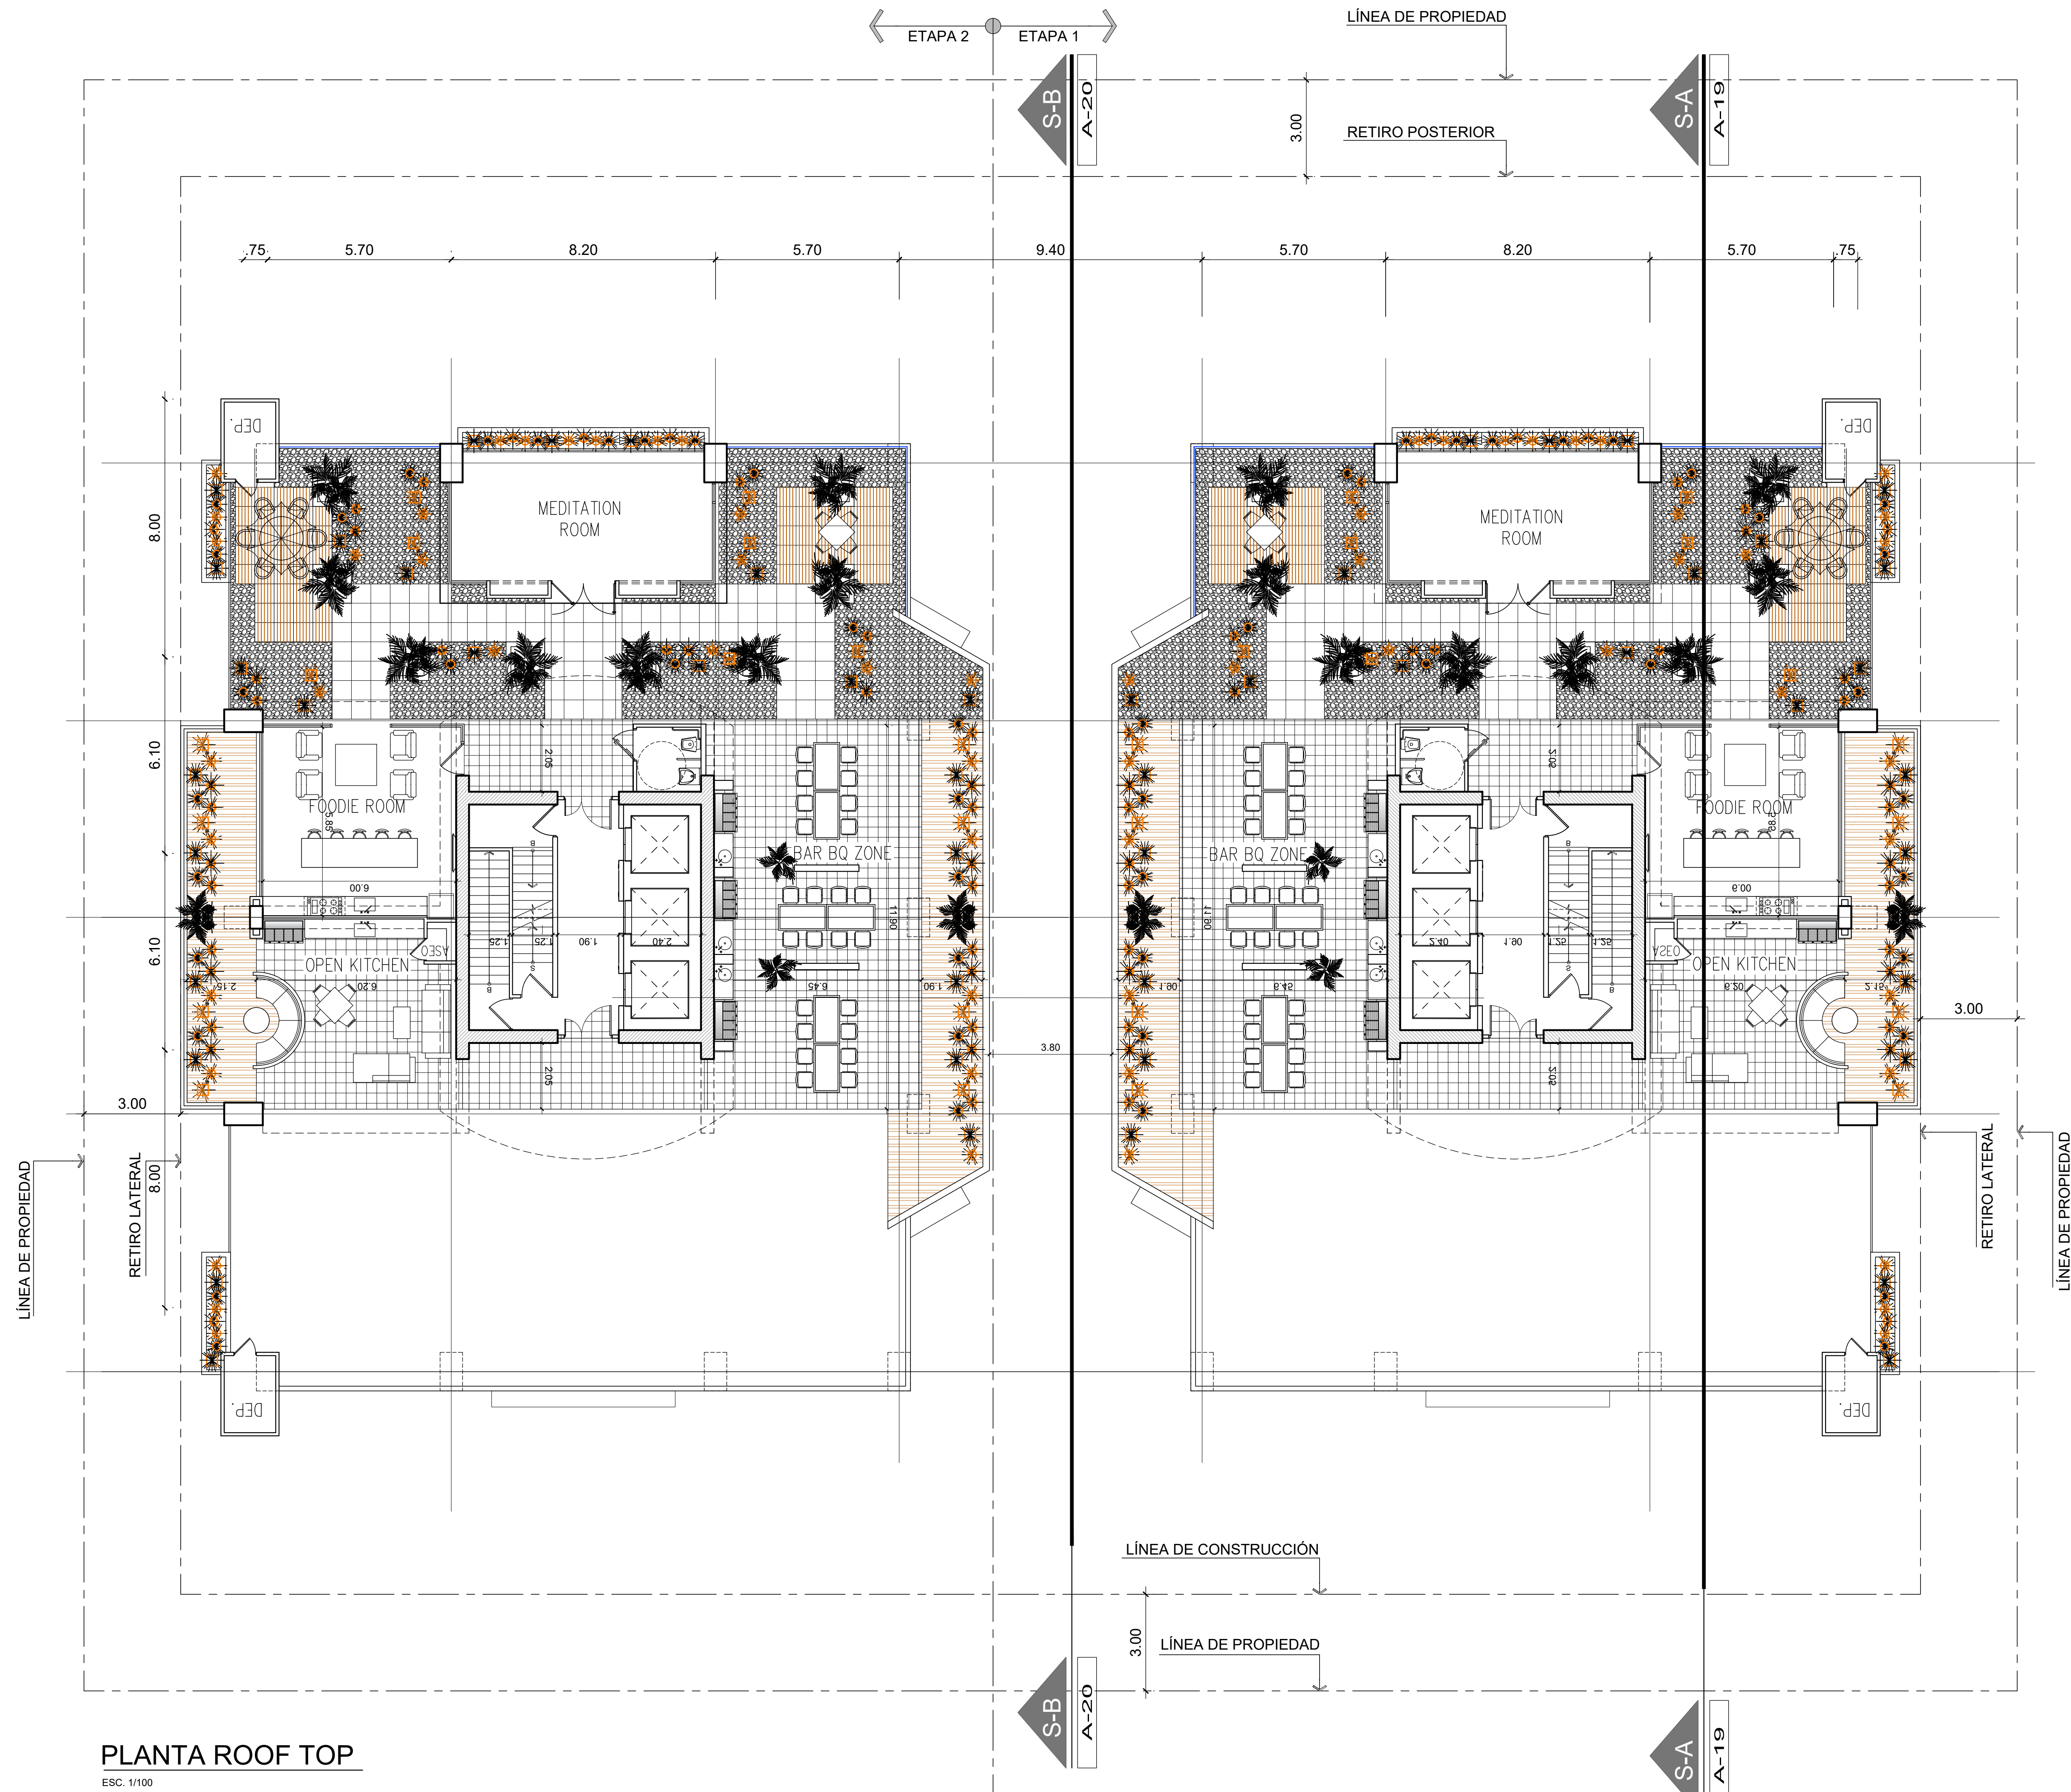

PLANTA ROOF TOP
ESC. 1/100



HUMBERTO ECHEVERRIA & ASOC., S.A.
arquitectos

Tel: 225-1289 Apdo 0819-08634 El Dor. Panamá, RP.
e-mail: heaara@echeverriaasoc.net

Diseño	Calculo
Desarrollo	Fecha
ANTEPROYECTO	Hoja: A-13 De:

EDIFICIO DE APARTAMENTOS
P.H.LOV EL CANGREJO
PAPRIKA PROPERTIES Corp.
UBIC. EN CALLE ARTURO D. MOTTA
EL CANGREJO, BELLA VISTA,
DISTRITO DE PANAMÁ


PROP. _____

INGENIERO MUNICIPAL _____

ETAPA 2 ETAPA 1

LÍNEA DE PROPIEDAD

RETIRO POSTERIOR

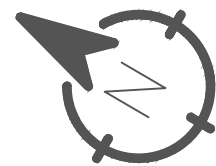

TAPA CTO. BOMBAS
TORRE 2

ESC. 1/100

TAPA CTO. BOMBAS
TORRE 1

ESC. 1/100

LÍNEA DE PROPIEDAD

3.00

RETIRO LATERAL

3.80

LÍNEA DE CONSTRUCCIÓN

3.00

LÍNEA DE PROPIEDAD

3.00

RETIRO LATERAL

LÍNEA DE PROPIEDAD

PLANTA CUARTO DE BOMBAS

ESC. 1/100



HUMBERTO ECHEVERRÍA & ASOC., S.A.
arquitectos


Tel. 225-1289 Apdo 0819-08634 El Dor. Panamá, RP.
e-mail: heaorq@echeverriaasoc.net

Diseño	Calculo
Desarrollo	Fecha
ANTEPROYECTO	Hoja: A-14 De:

EDIFICIO DE APARTAMENTOS
P.H.LOV EL CANGREJO
PAPRIKA PROPERTIES Corp.
UBIC. EN CALLE ARTURO D. MOTTA
EL CANGREJO, BELLA VISTA,
DISTRITO DE PANAMÁ

PROP.


INGENIERO MUNICIPAL

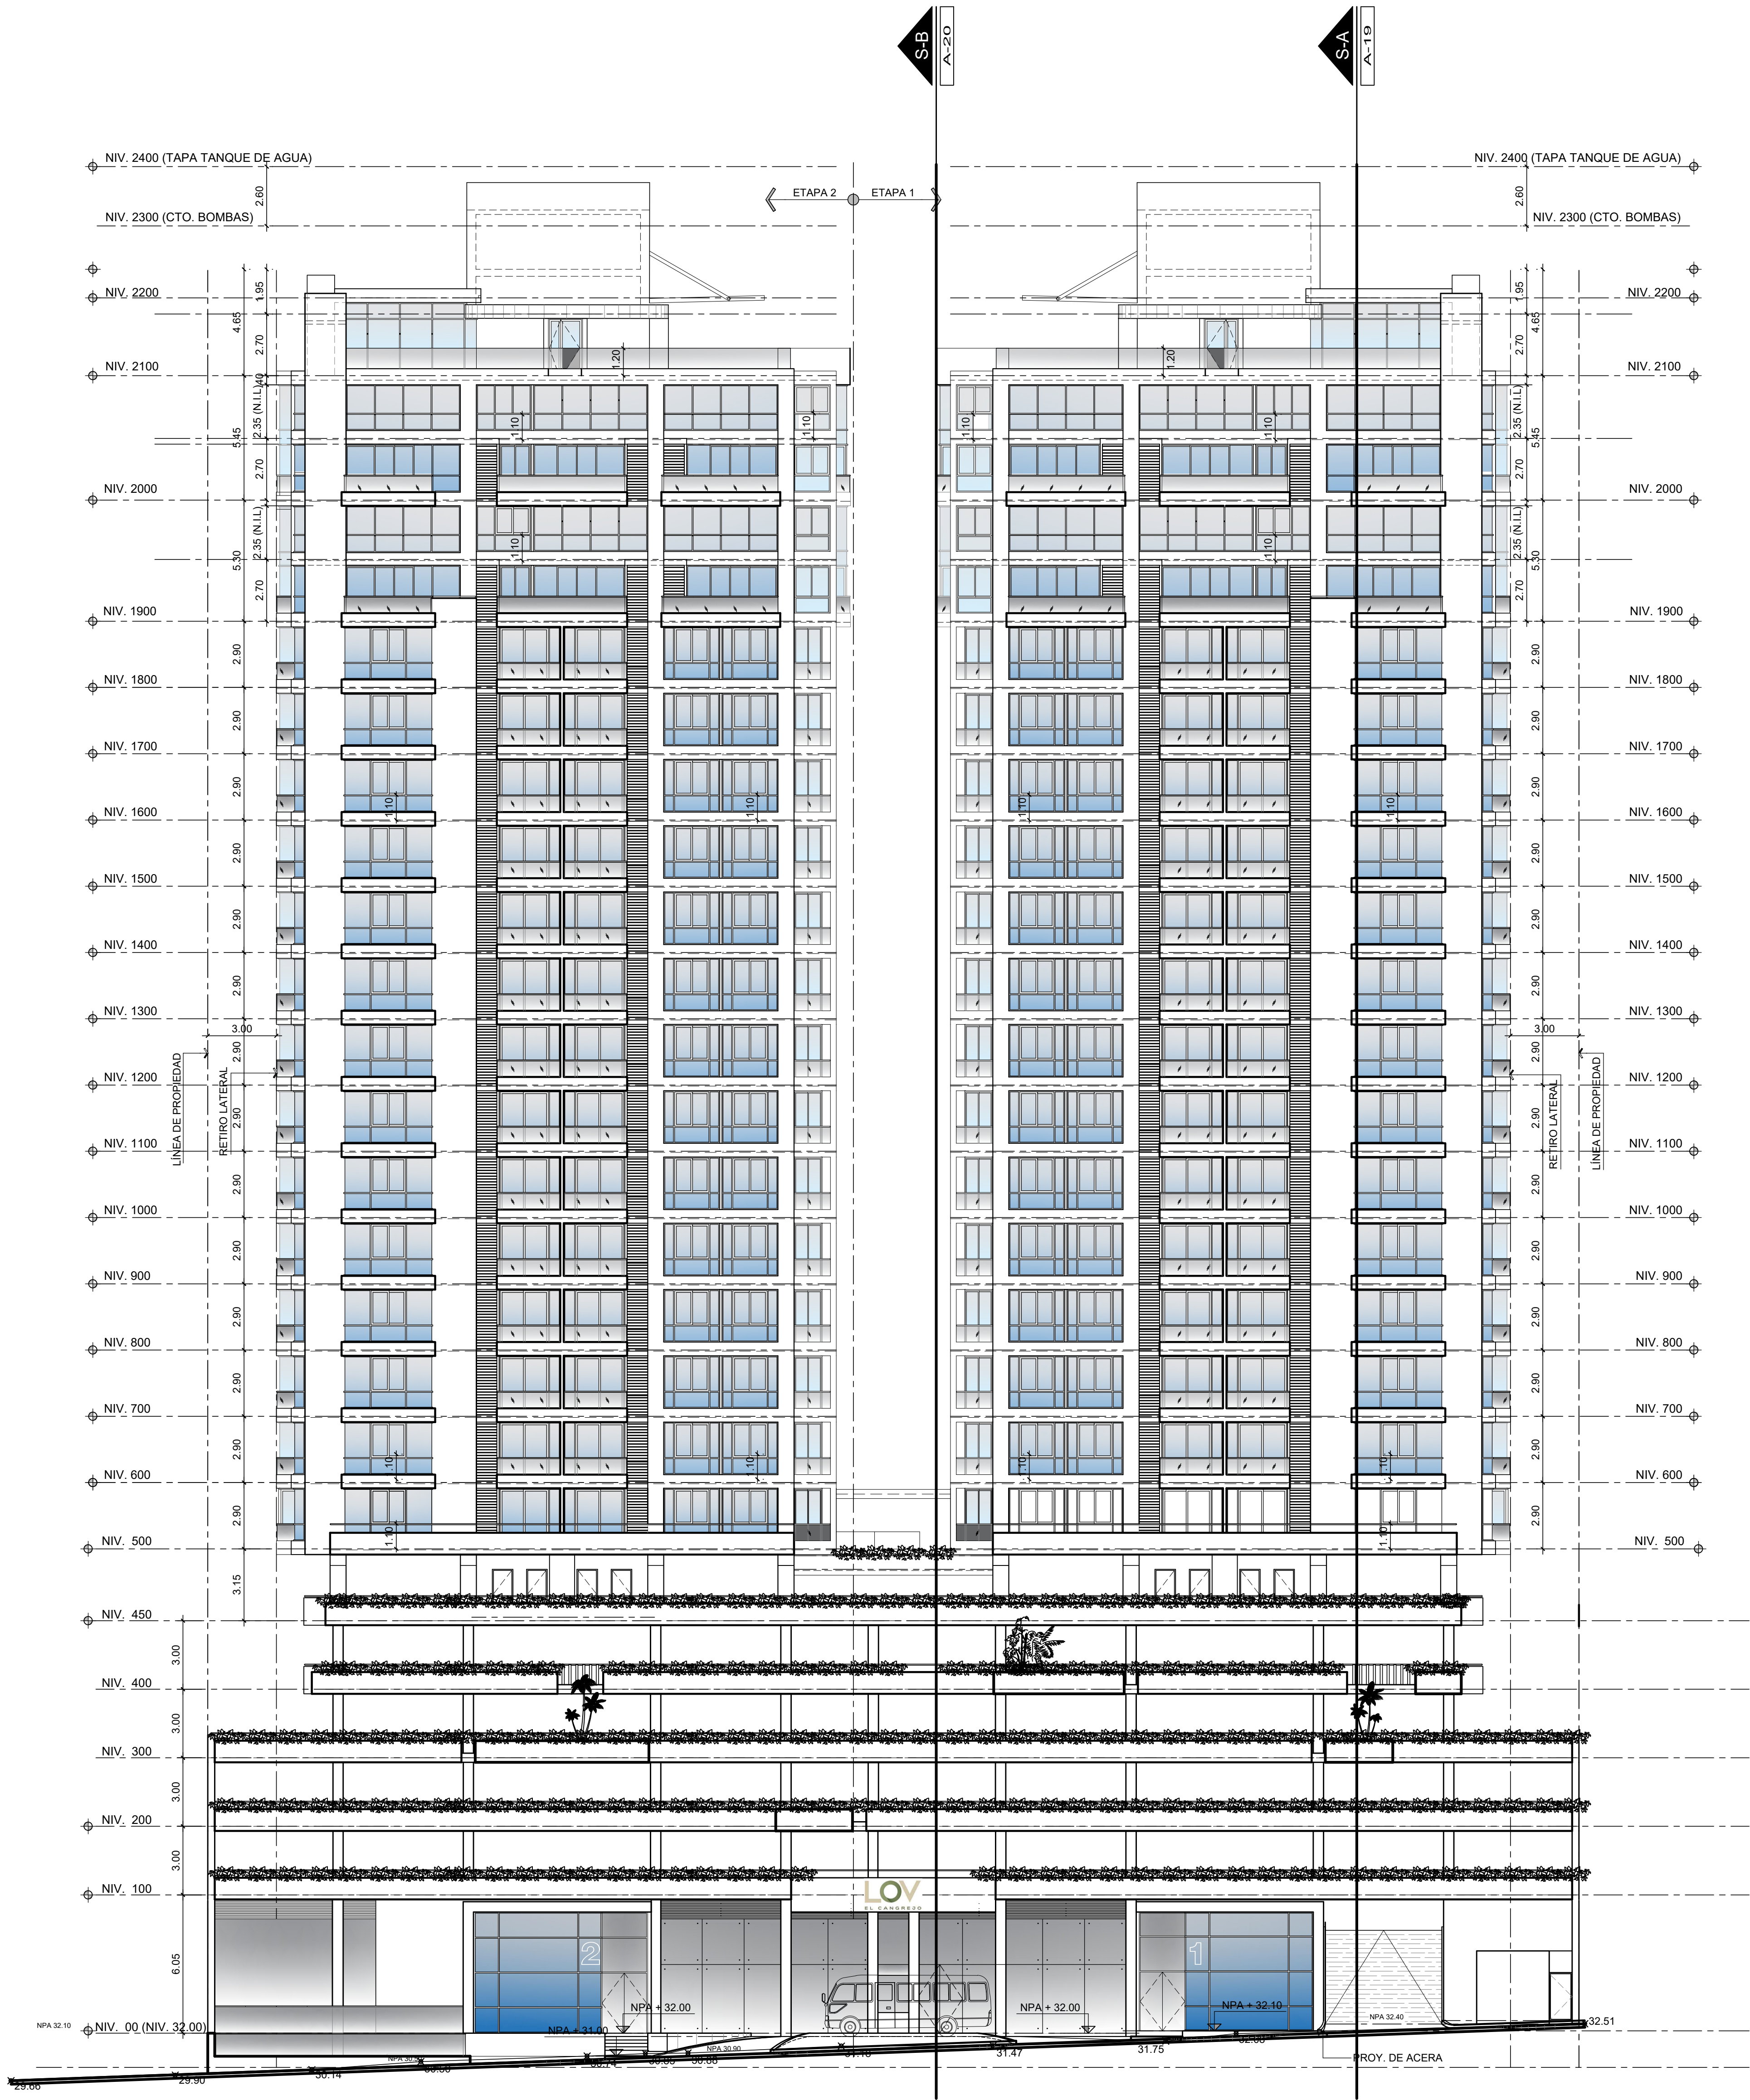

ELEVACIÓN FRONTAL

ESCALA 1:150

ELEV. FRONTAL

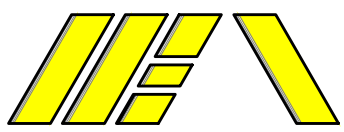

HUMBERTO ECHEVERRÍA & ASOC.
arquitectos

Tel 225-1289 Apdo 0819-08634 El Dor. Panamá, RP.
e-mail: heaaraq@echeverriaasoc.net

EDIFICIO DE APARTAMENTOS
PH LOV EL CANGREJO
GRUPO INMOBILIARIO ALFA S.A.
UBIC. EN CALLE ARTURO D. MOTTA
EL CANGREJO, BELLA VISTA,
DISTRITO DE PANAMA

Diseño

Cálculo

Desarrollo

Fecha

ANTEPROYECTO


Hoja:

A-15

De:

PROPIETARIO

INGENIERO MUNICIPAL

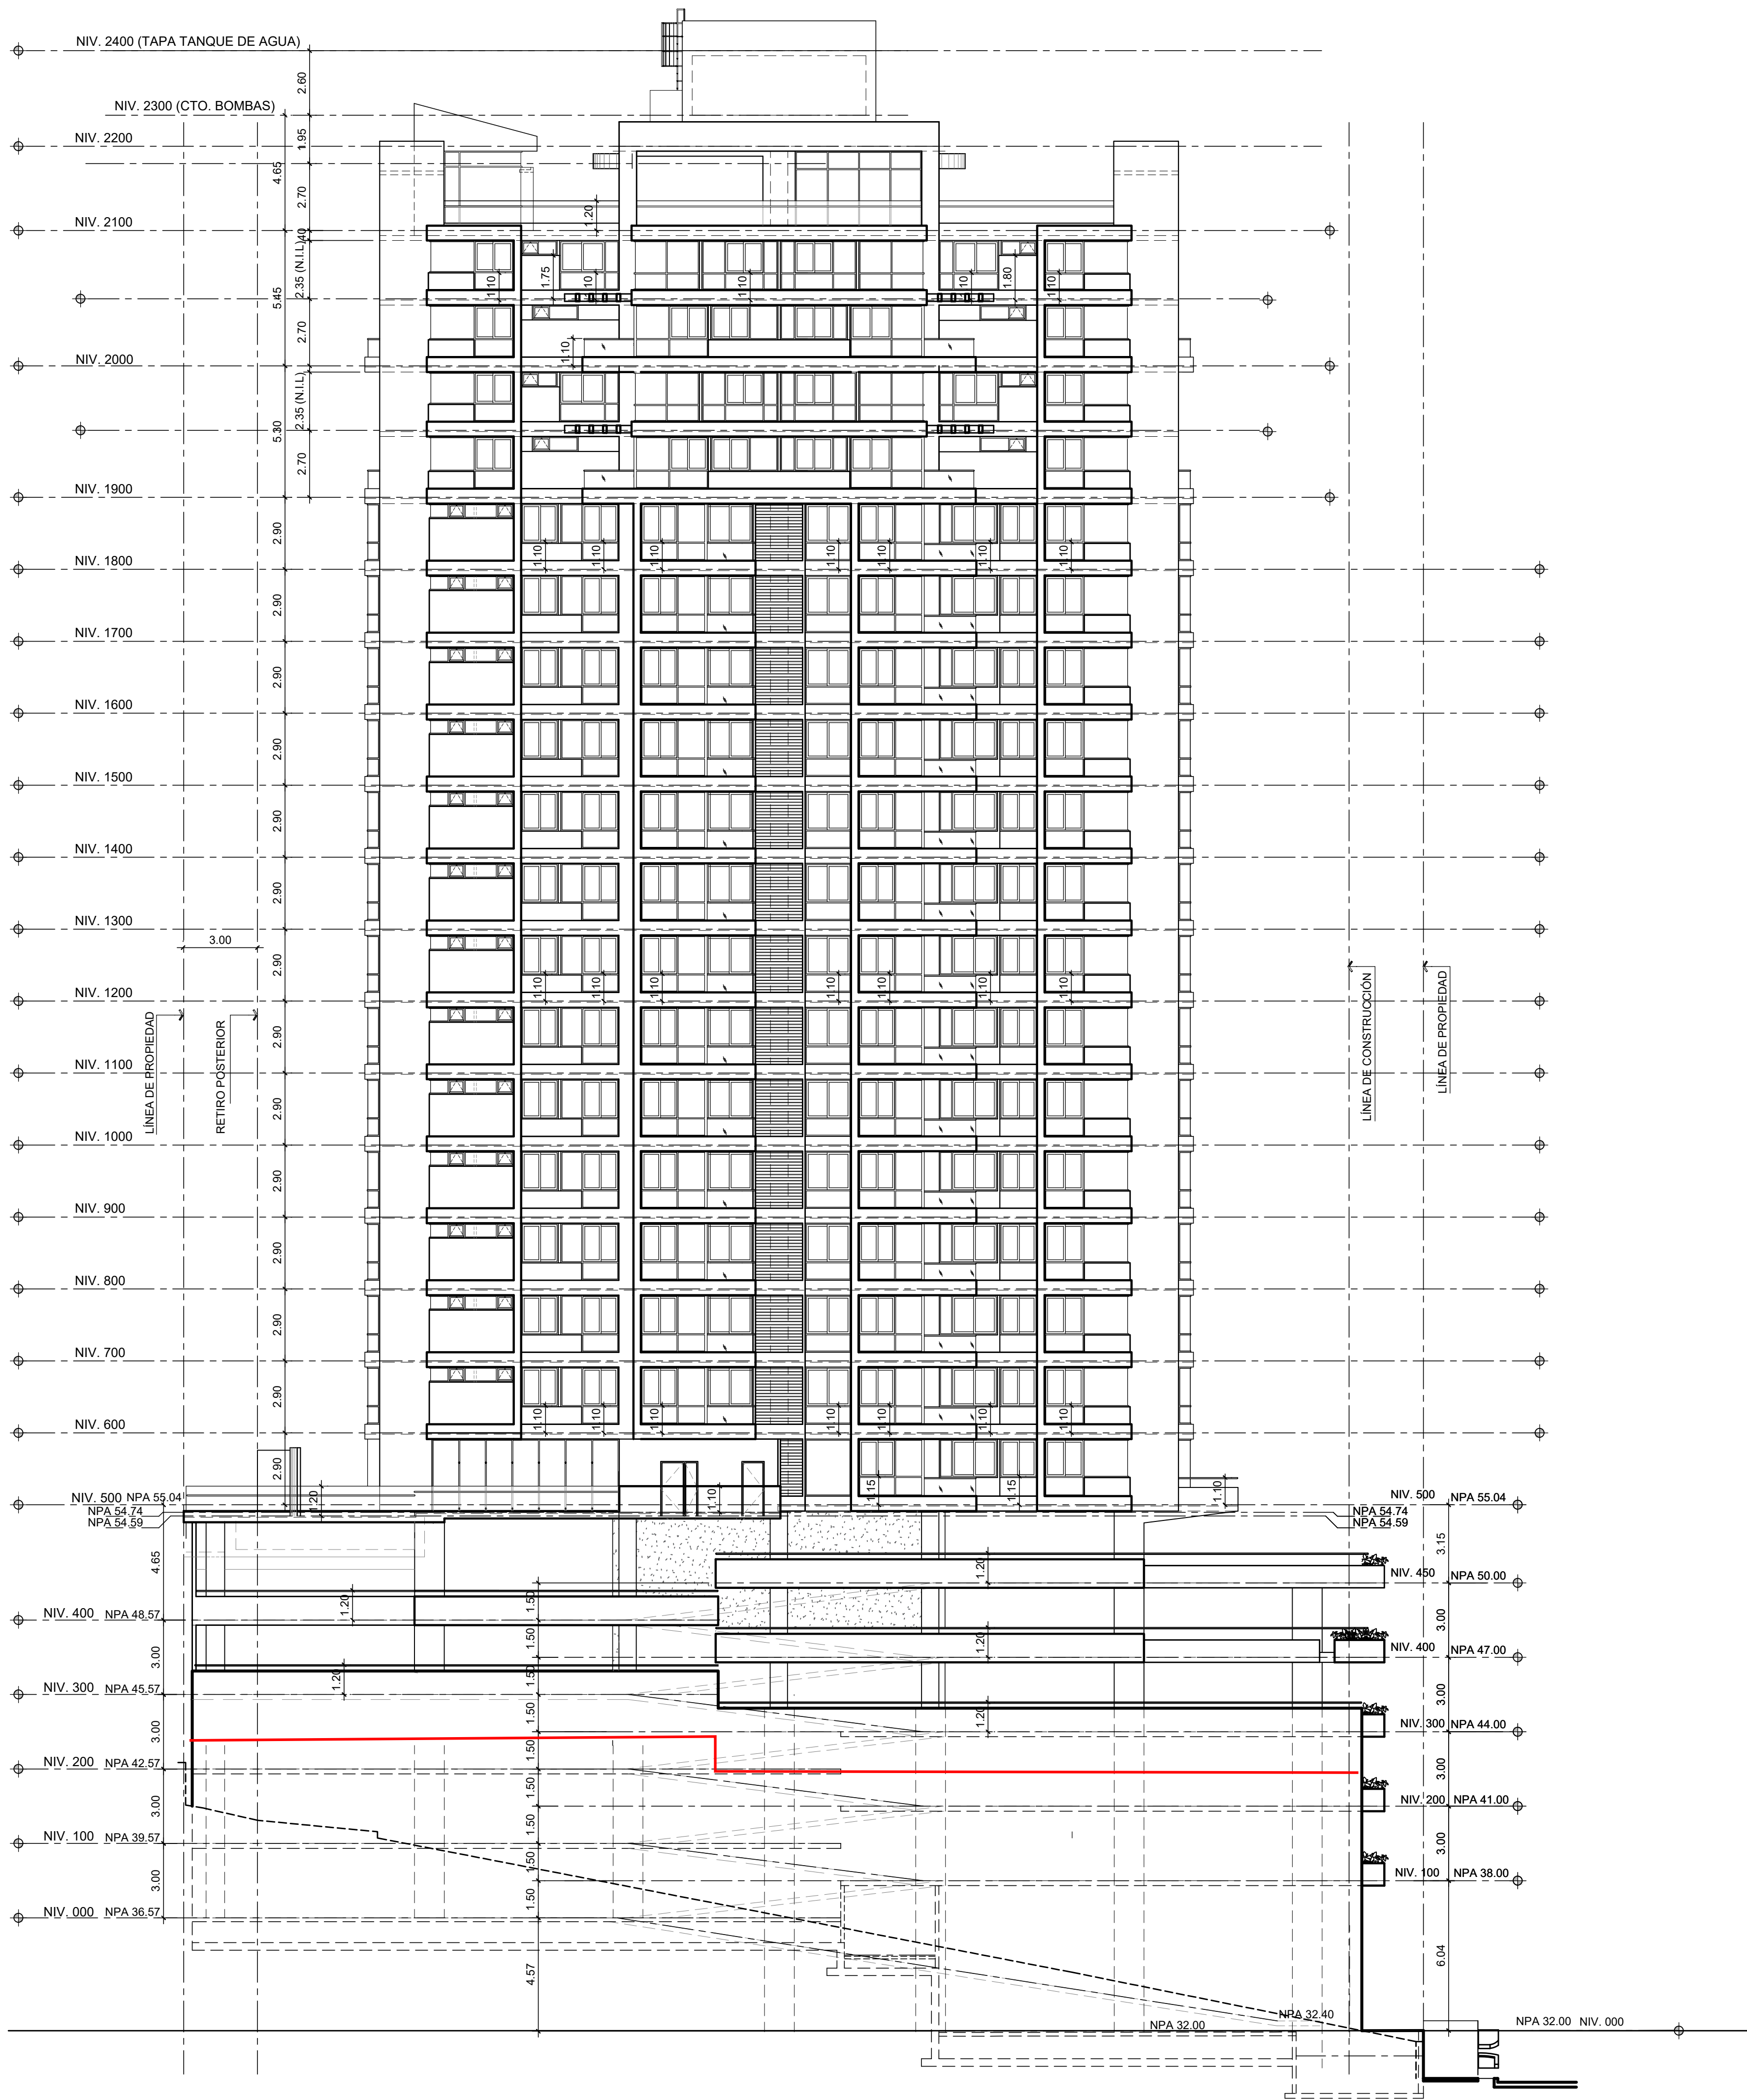

ELEVACIÓN LAT. IZQUIERDA

ESCALA 1:150

ELEV. LAT. IZQUIERDA




HUMBERTO ECHEVERRÍA & ASOC.
arquitectos

Tel 225-1289 Apdo 0819-08634 El Dor. Panamá, RP.
e-mail: heearq@echeverriaasoc.net

EDIFICIO DE APARTAMENTOS
PH LOVEL CANGREJO
GRUPO INMOBILIARIO ALFA S.A.
UBIC. EN CALLE ARTURO D. MOTTA
EL CANGREJO, BELLA VISTA,
DISTRITO DE PANAMA

Diseño	Cálculo
Desarrollo	Fecha
ANTEPROYECTO	Hoja: A-16 De:
PROPIETARIO	
INGENIERO MUNICIPAL	

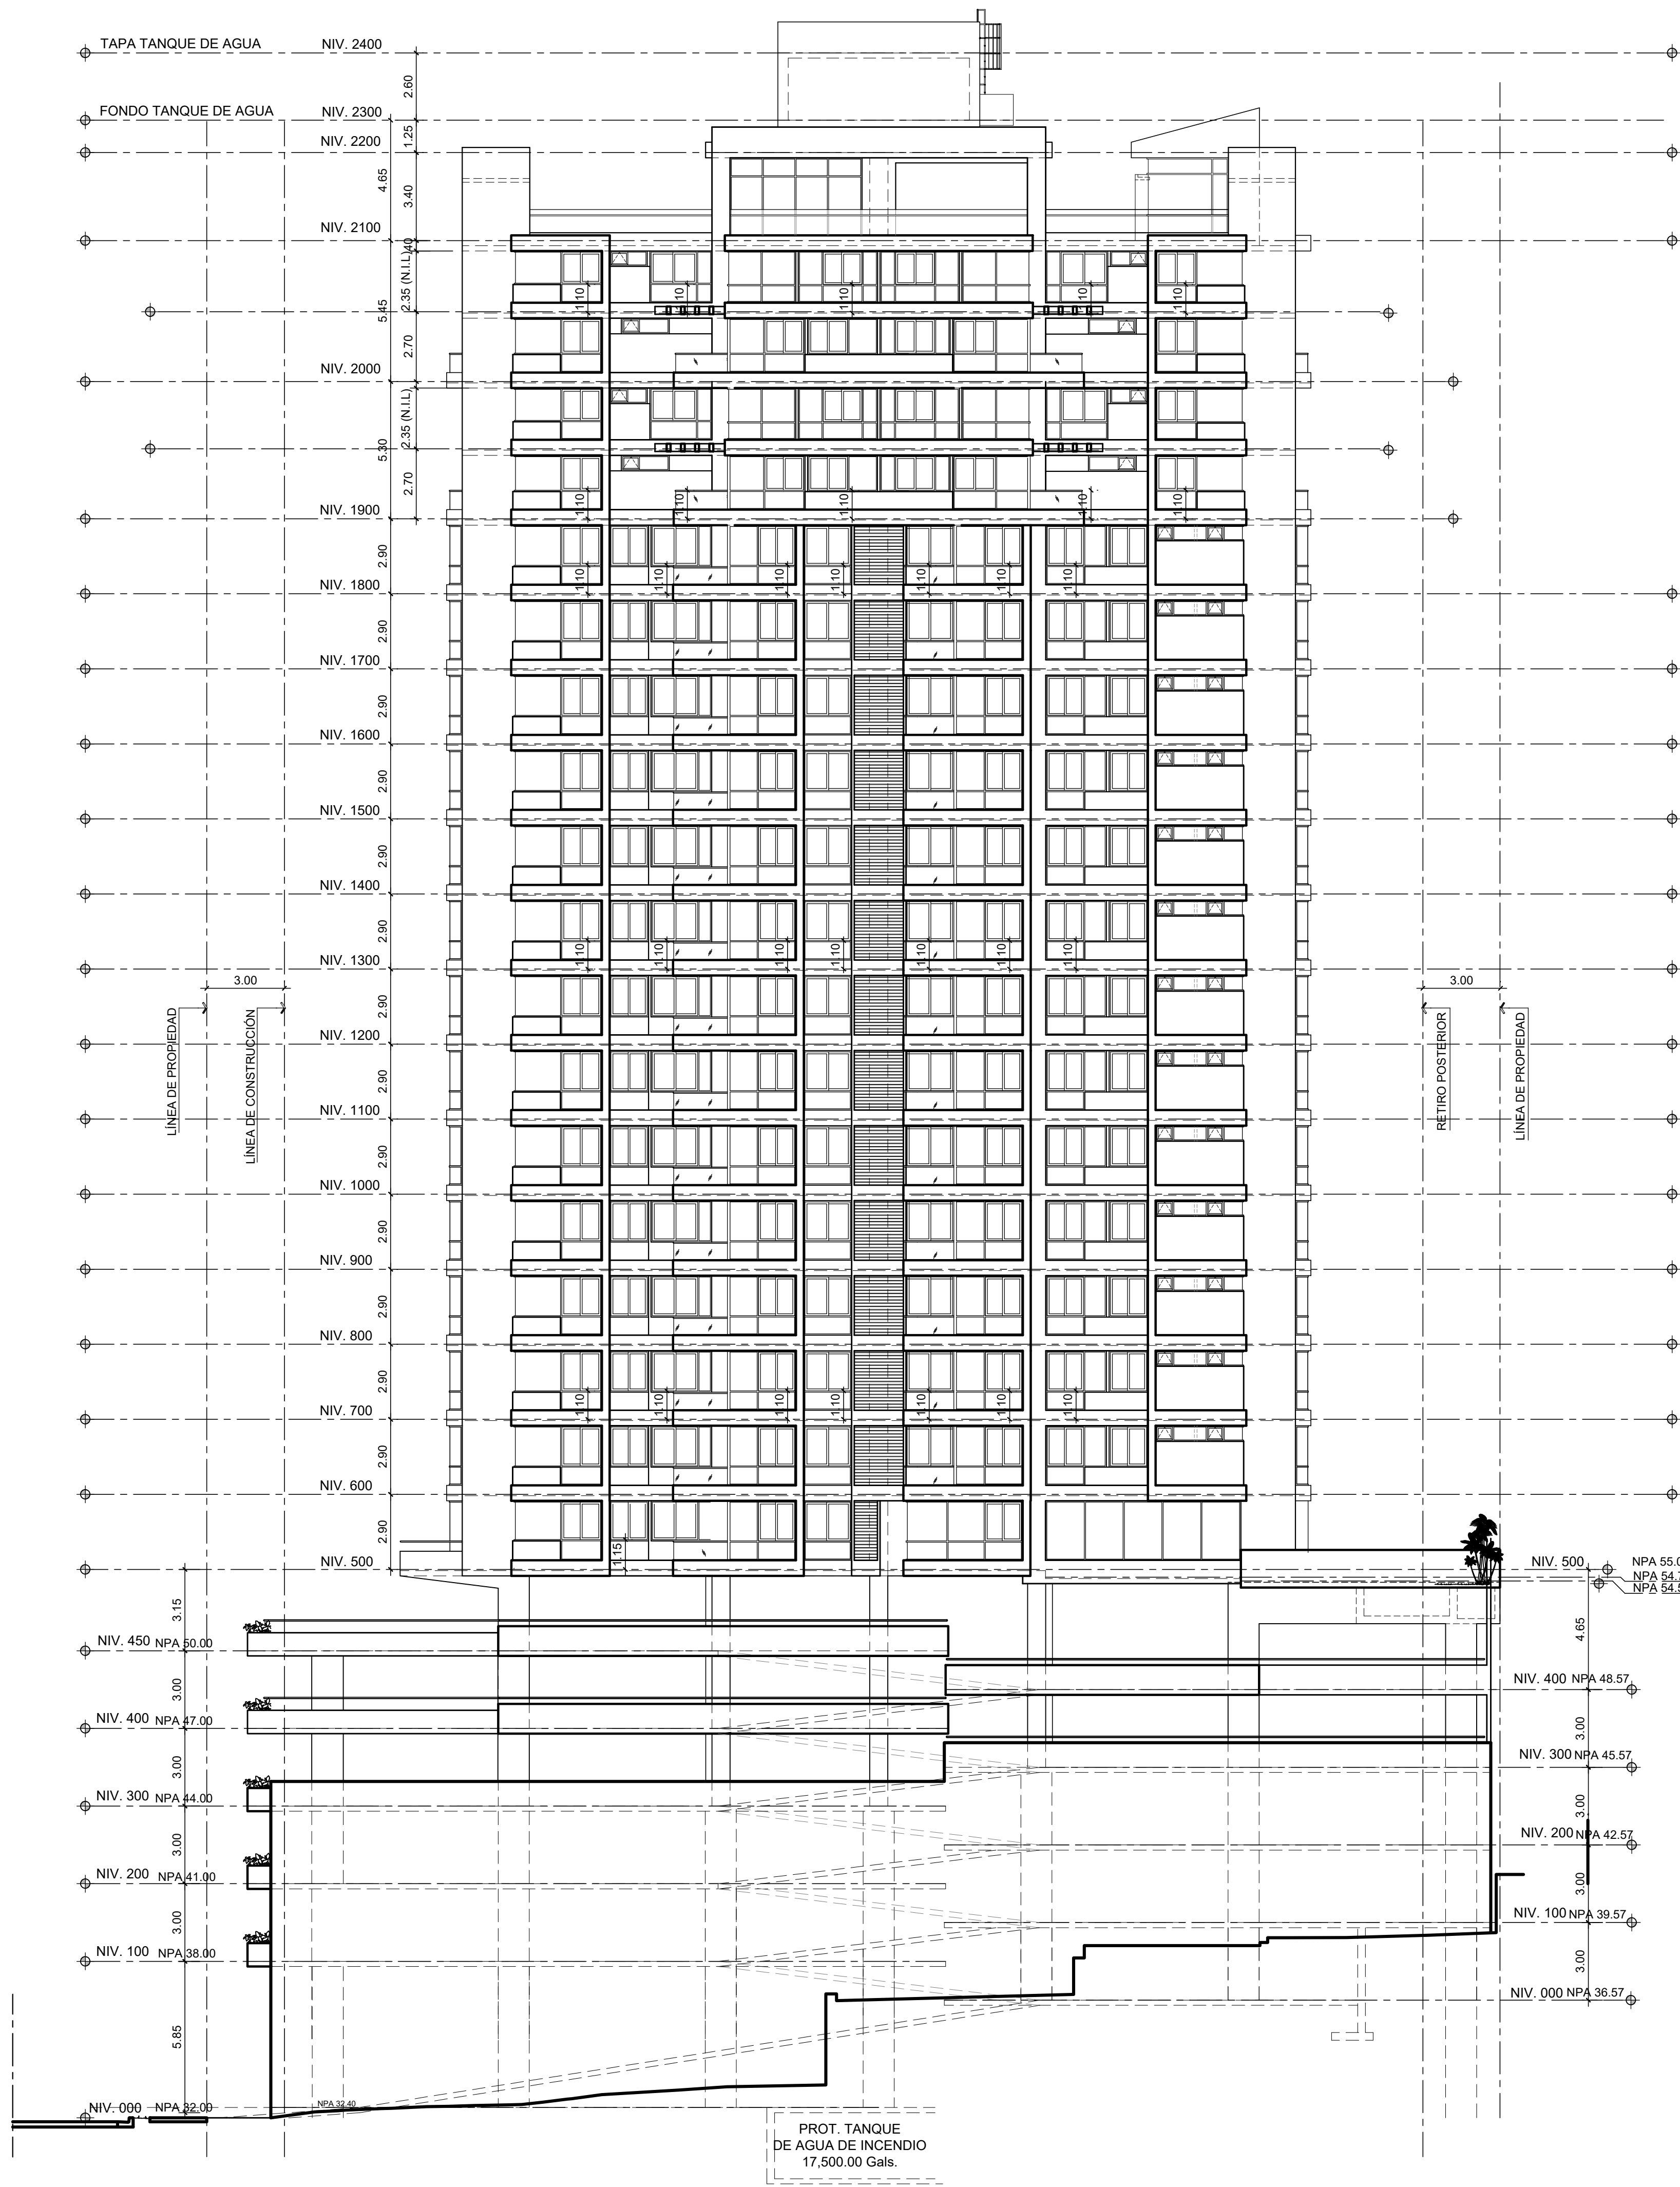

ELEVACIÓN LAT. DERECHA

ESCALA 1:150

ELEV. LAT. DERECHA




HUMBERTO ECHEVERRÍA & ASOC.
arquitectos

Tel 225-1289 Apdo 0819-08634 El Dor. Panama, RP.
e-mail: heearq@echeverriaasoc.net


EDIFICIO DE APARTAMENTOS
P.H. LOV EL CANGREJO
GRUPO INMOBILIARIO ALFA S.A.
UBIC. EN CALLE ARTURO D. MOTTA
EL CANGREJO, BELLA VISTA,
DISTRITO DE PANAMA

Diseño	Cálculo
Desarrollo	Fecha
ANTEPROYECTO	Hoja: A-17 De:
PROPIETARIO	INGENIERO MUNICIPAL

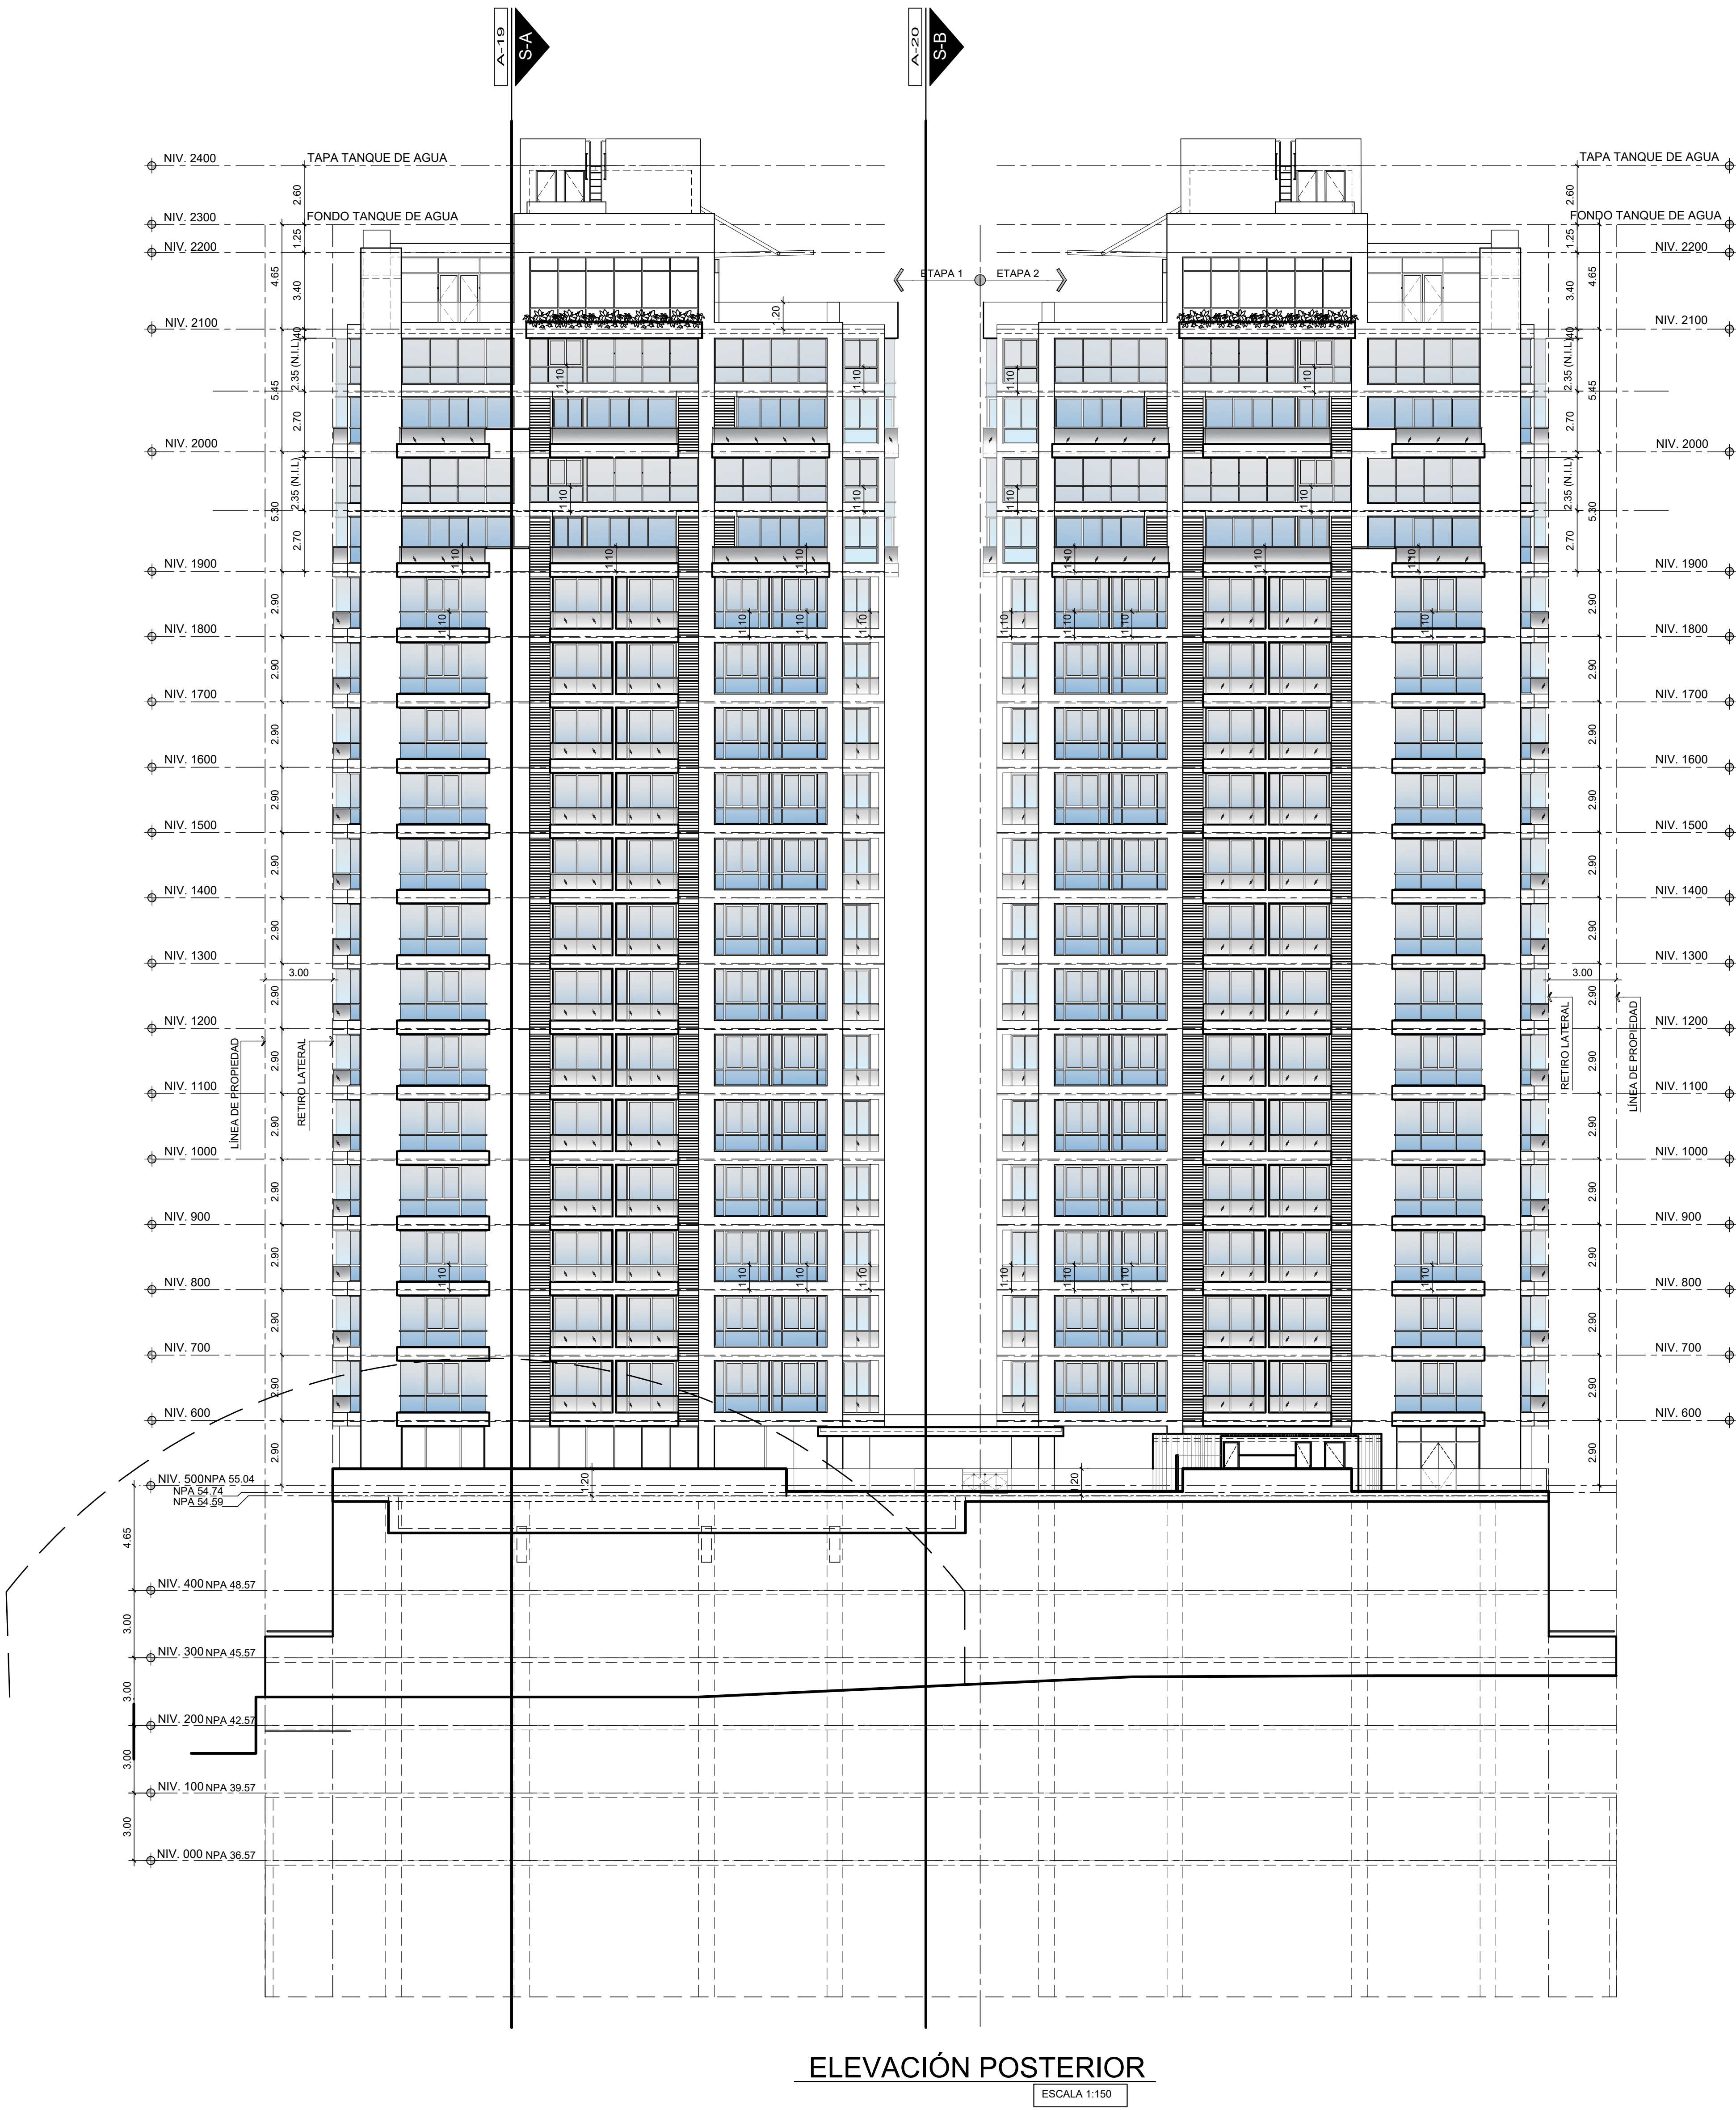

ELEVACIÓN POSTERIOR

ESCALA 1:150

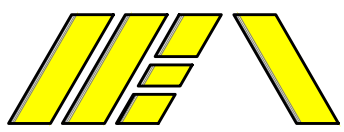

HUMBERTO ECHEVERRÍA & ASOC.
arquitectos

Tel 225-1289 Apdo 0819-08634 El Dor. Panama, RP.
e-mail: heearq@echeverriaasoc.net

EDIFICIO DE APARTAMENTOS
PH LOVEL CANGREJO
GRUPO INMOBILIARIO ALFA S.A.
UBIC. EN CALLE ARTURO D. MOTTA
EL CANGREJO, BELLA VISTA,
DISTRITO DE PANAMA

Diseño

Cálculo

Desarrollo

Fecha

ANTEPROYECTO


Hoja:

A-18

De:


PROPIETARIO

INGENIERO MUNICIPAL

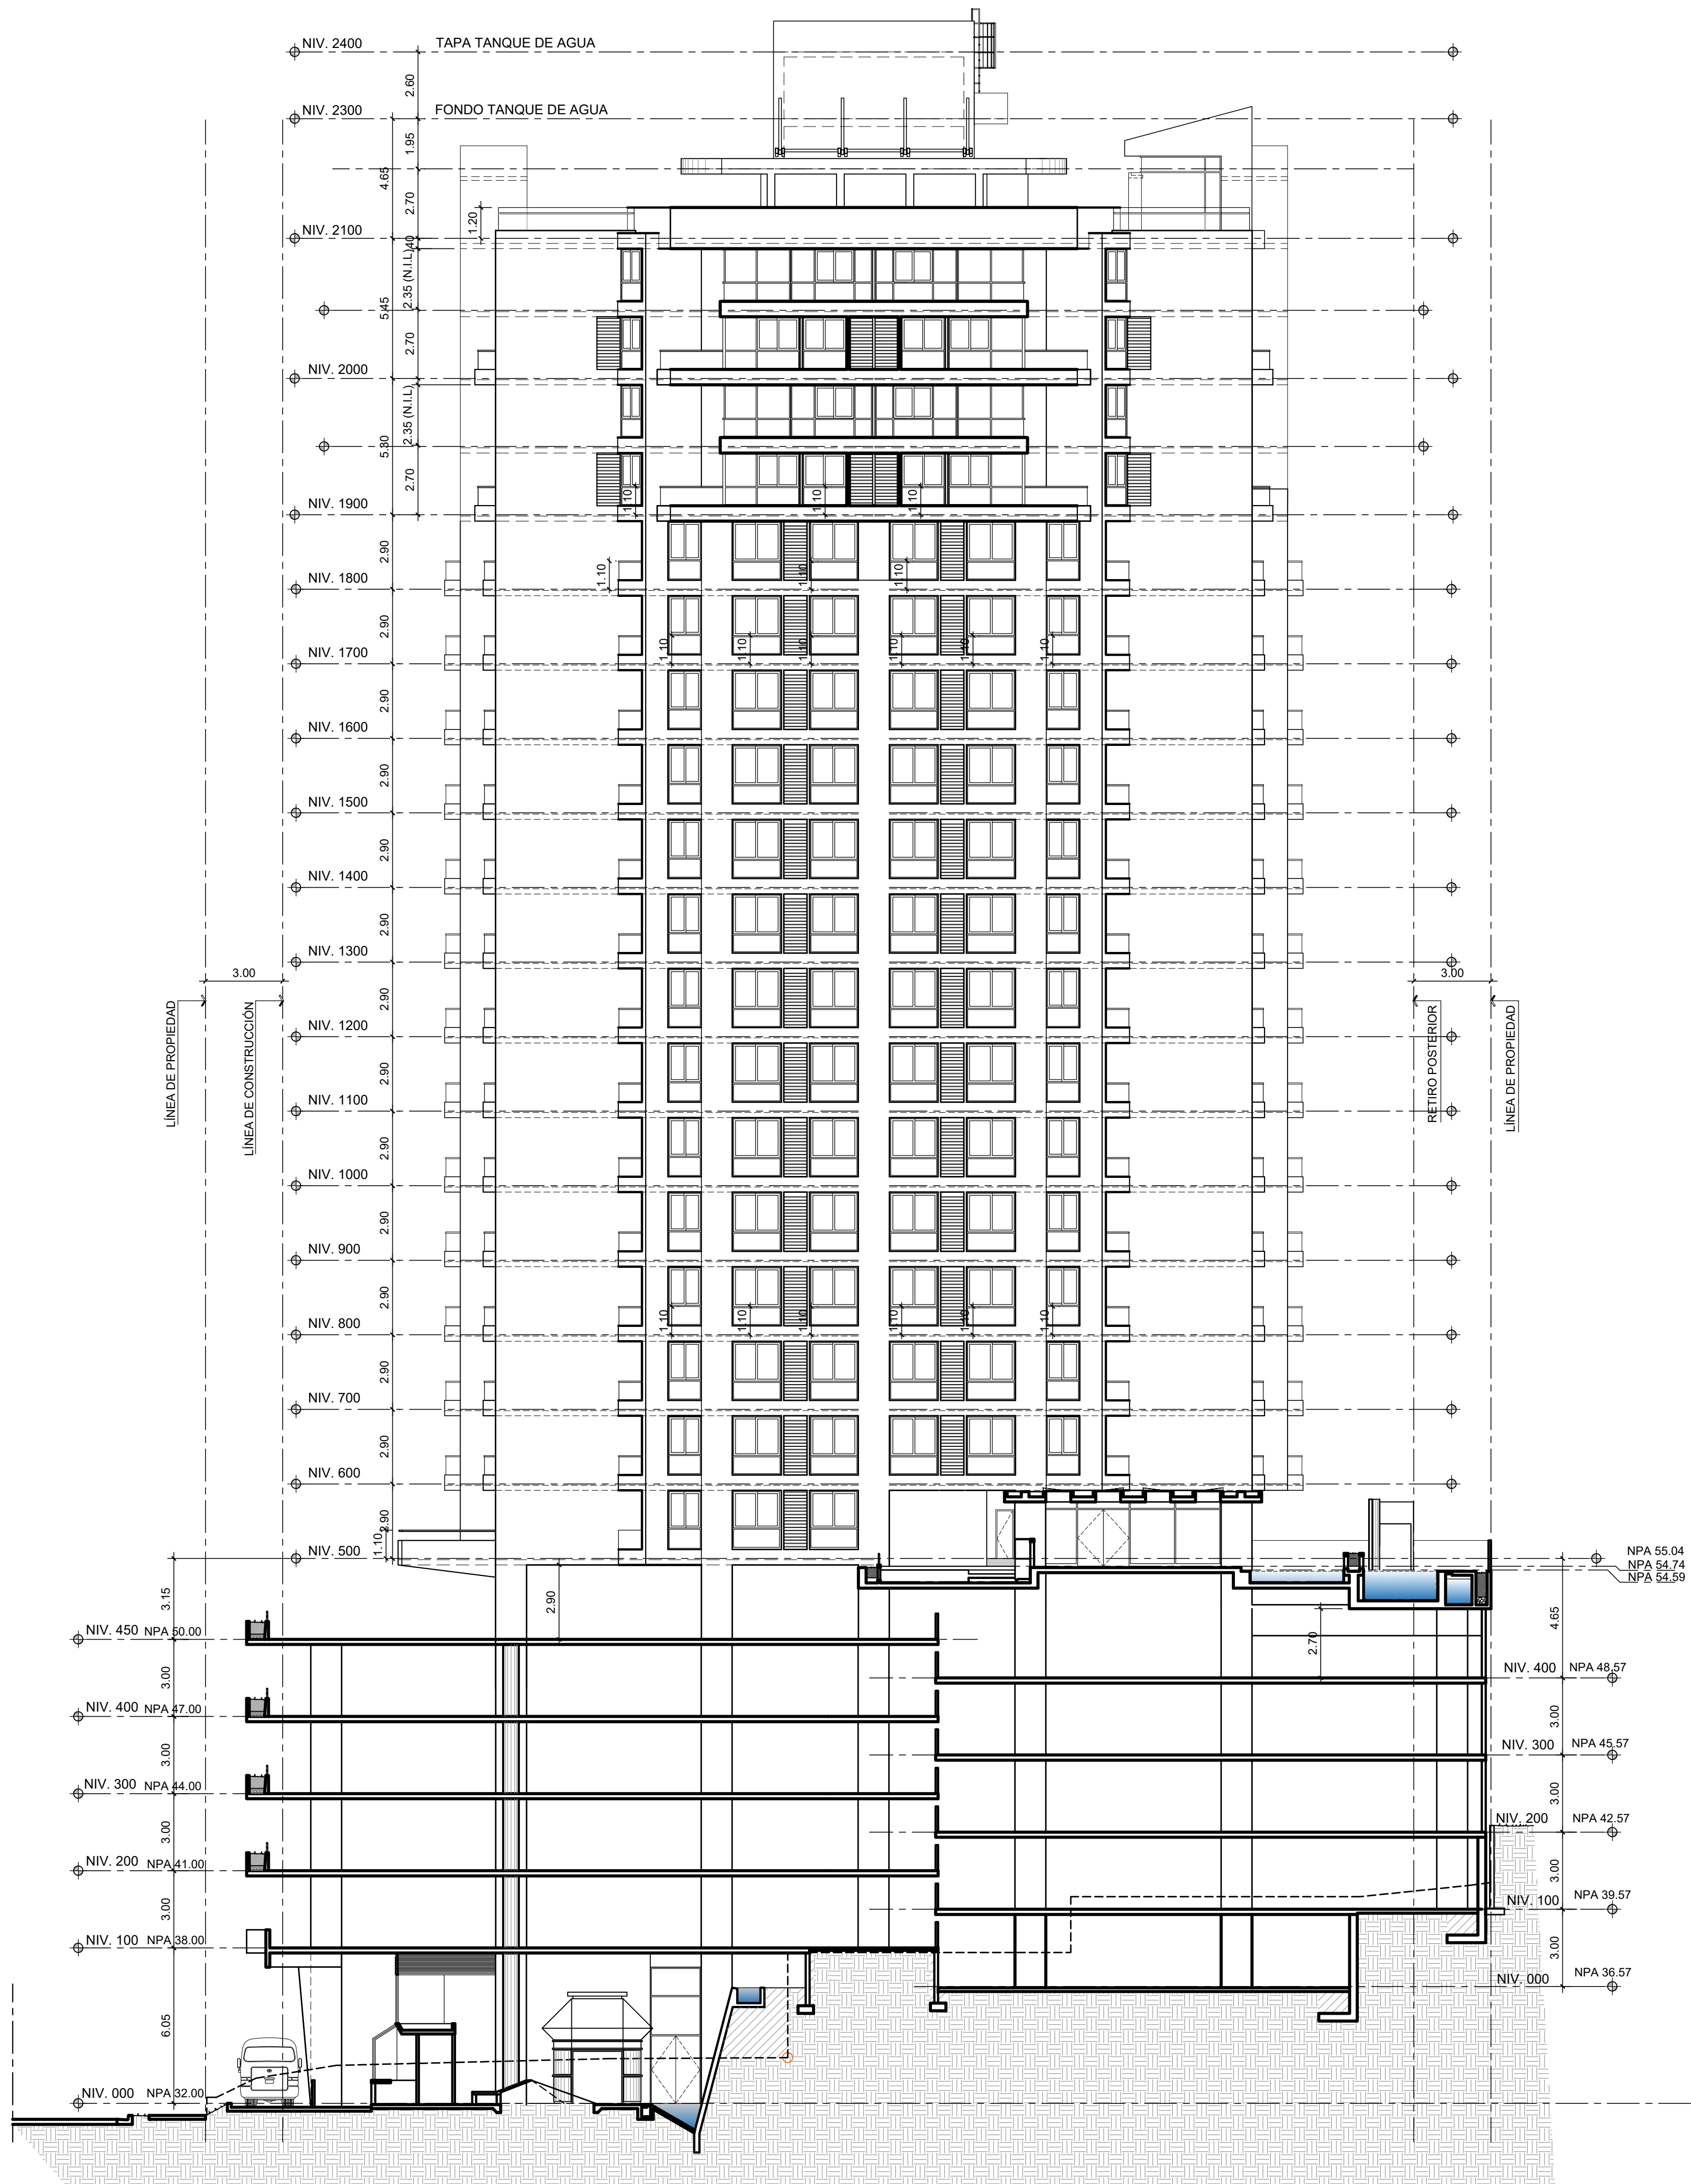

SECCION B

ESCALA 1:150

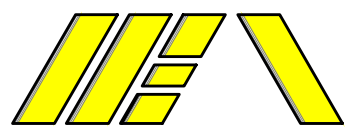

HUMBERTO ECHEVERRIA & ASOC.
arquitectos

Tel 225-1289 Apdo 0819-08634 El Dor. Panama, RP.
e-mail: heearq@echeverriaasoc.net

EDIFICIO DE APARTAMENTOS
PH LOV EL CANGREJO
GRUPO INMOBILIARIO ALFA S.A
UBIC. EN CALLE ARTURO D. MOTTA
EL CANGREJO, BELLA VISTA,
DISTRITO DE PANAMA

Diseño	Cálculo
Desarrollo	Fecha
ANTEPROYECTO	Hoja: A-19 De:
PROPIETARIO	
INGENIERO MUNICIPAL	

