

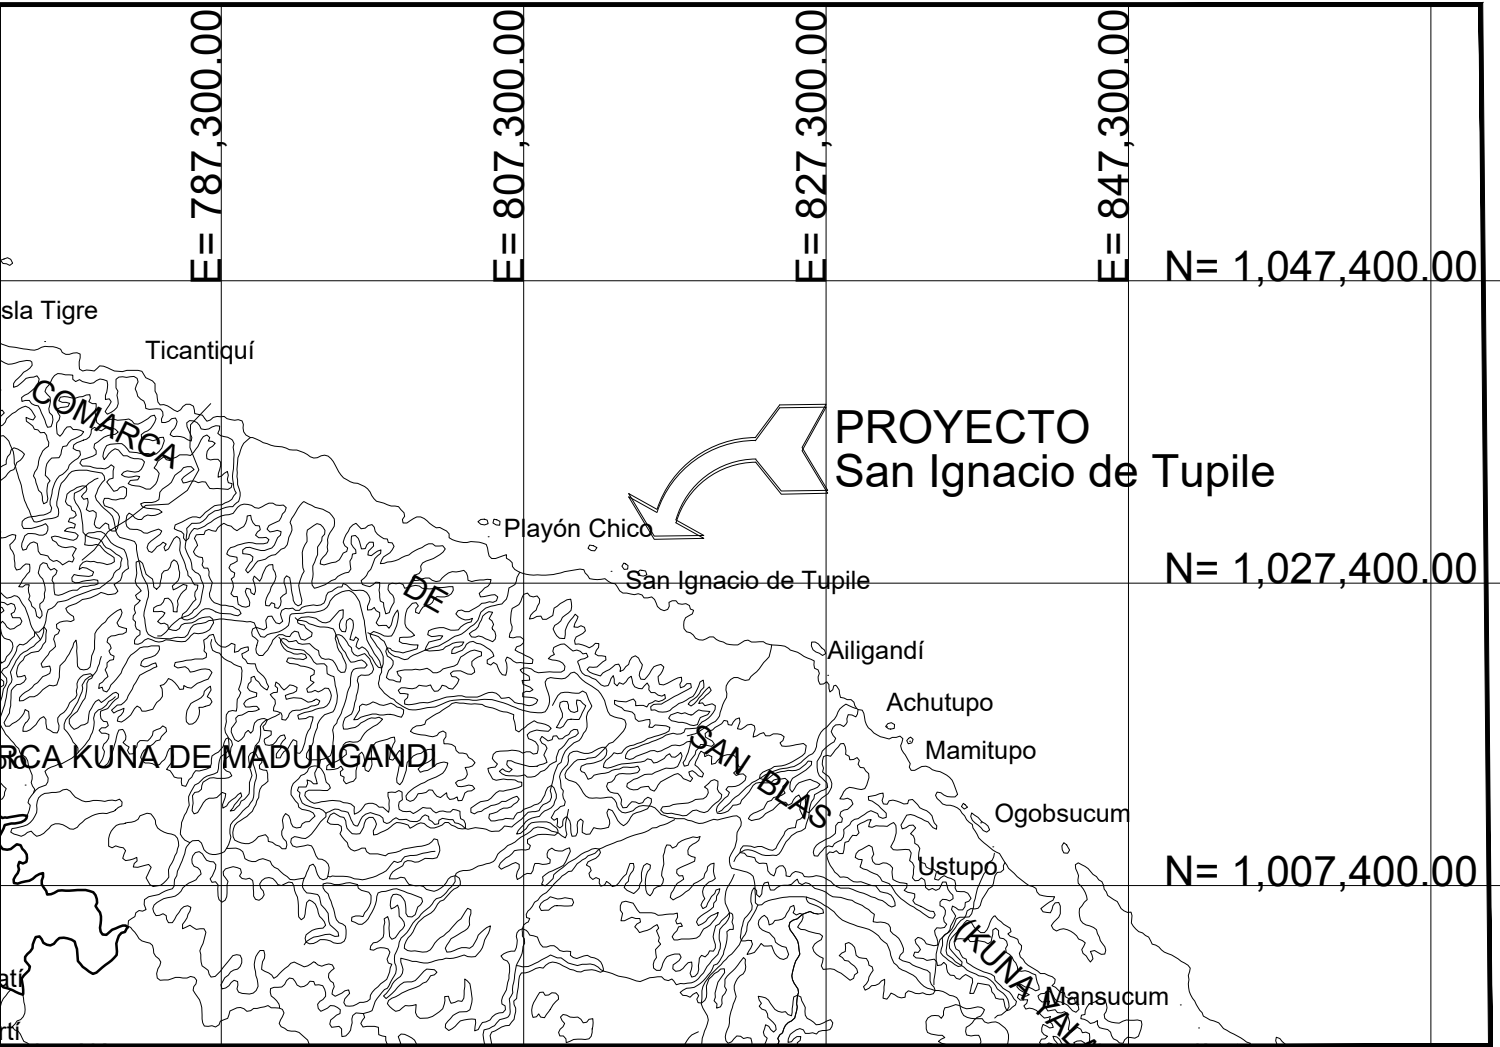


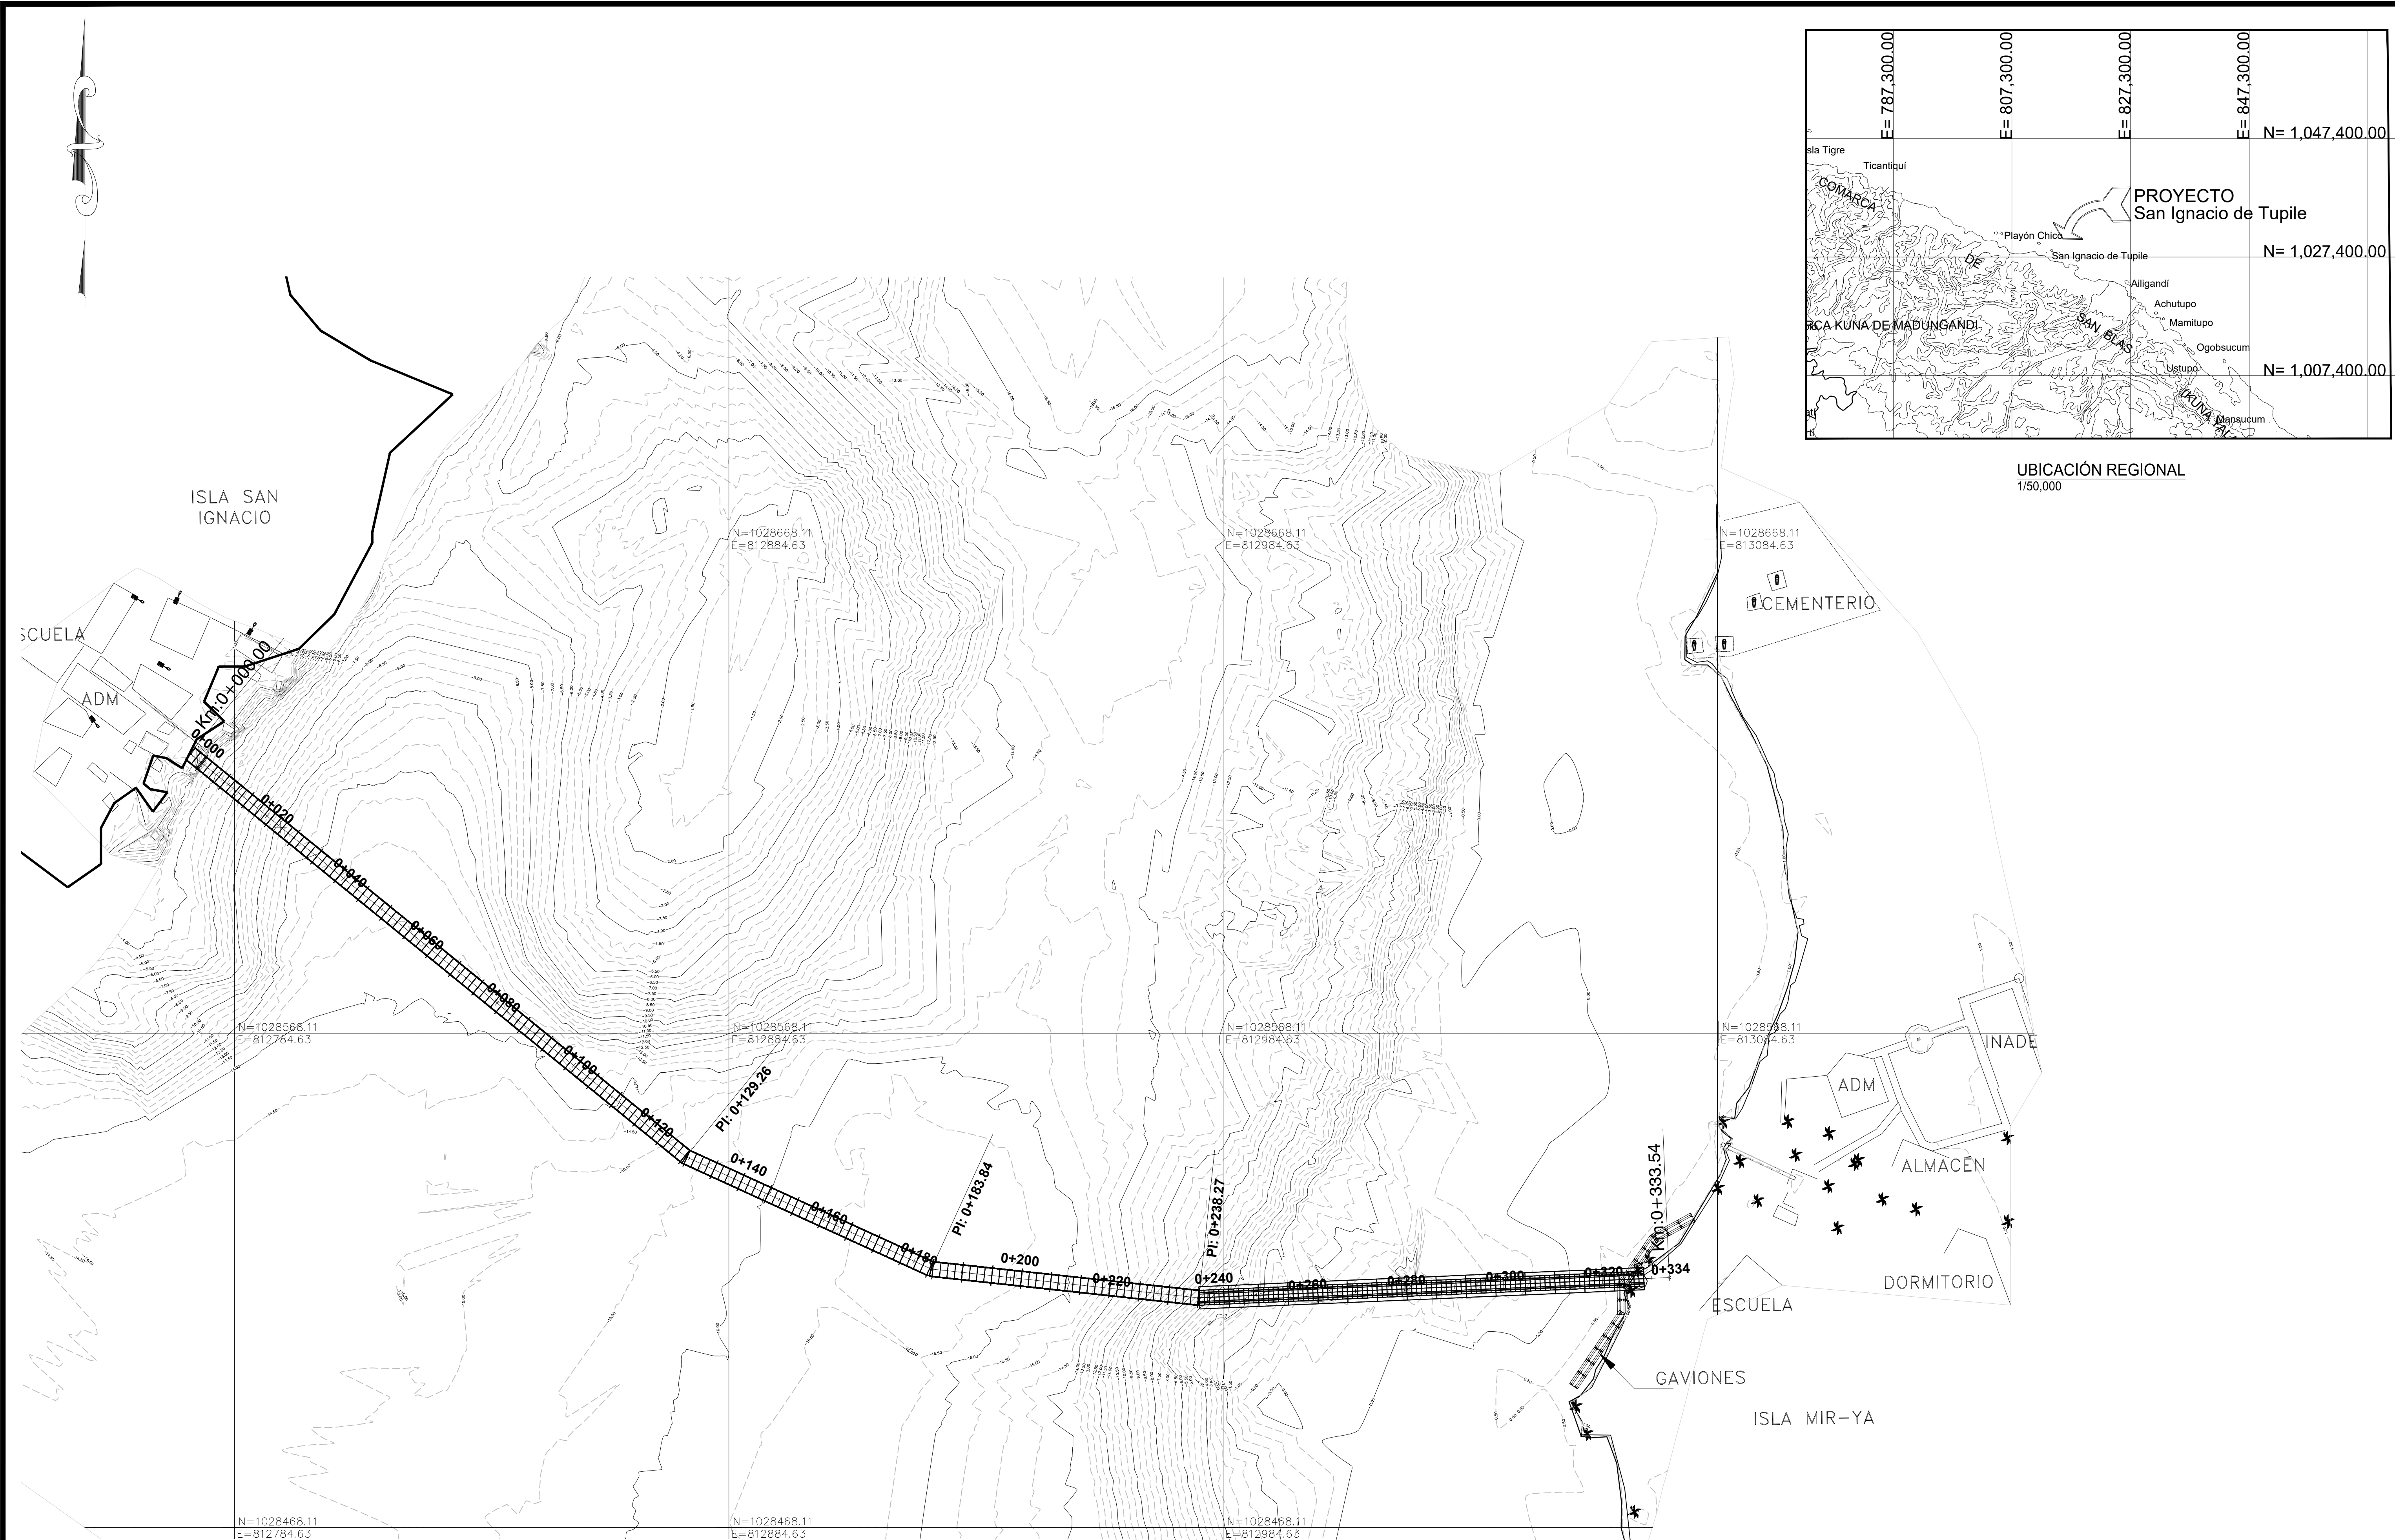

UBICACIÓN REGIONAL
1/50,000

PLANTA GENERAL
1/600

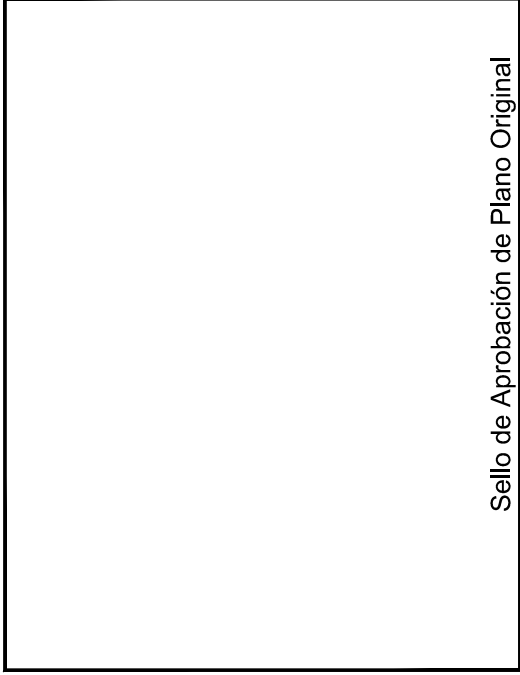

REV.	FECHA	DESCRIPCIÓN	CS	AAV	CS	AAV
1	MAYO 2019	PARA APROBACIÓN				

No. CONTRATO:	DISEÑADO POR:
COC-03-18-CONADES	A. Avendaño
ESCALA:	DIBUJADO POR:
Indicada	
	APROBADO POR:

INGENIERÍA CONTINENTAL, S.A. APARTADO 0843-03089 PANAMA, REP. DE PANAMA
Proyecto:
PUENTE PEATONAL ENTRE ISLA SAN IGNACIO DE TUPILE E ISLA MIR-YA
Propiedad de:
CONADES
Ubicación:
PROVINCIA COMARCA GUNA YALA DISTRITO DE GUNA YALA CORREGIMIENTO DE ALIGANDI LUGAR: ISLA SAN IGNACIO DE TUPILE REPÚBLICA DE PANAMA
Aprobado:
DIRECTOR DE OBRAS Y CONSTRUCCIONES MUNICIPALES



Contenido:
Planta General

"Todos los derechos de este documento y la información contenida en él, son reservados. Su reproducción, uso o distribución a terceros sin autorización expresa está estrictamente prohibido" ICONSA

PROY.: 18-804-SI	Hoja: 5	Total: 18
---------------------	------------	--------------

LAS MEDIDAS RIGEN SOBRE EL DIBUJO