


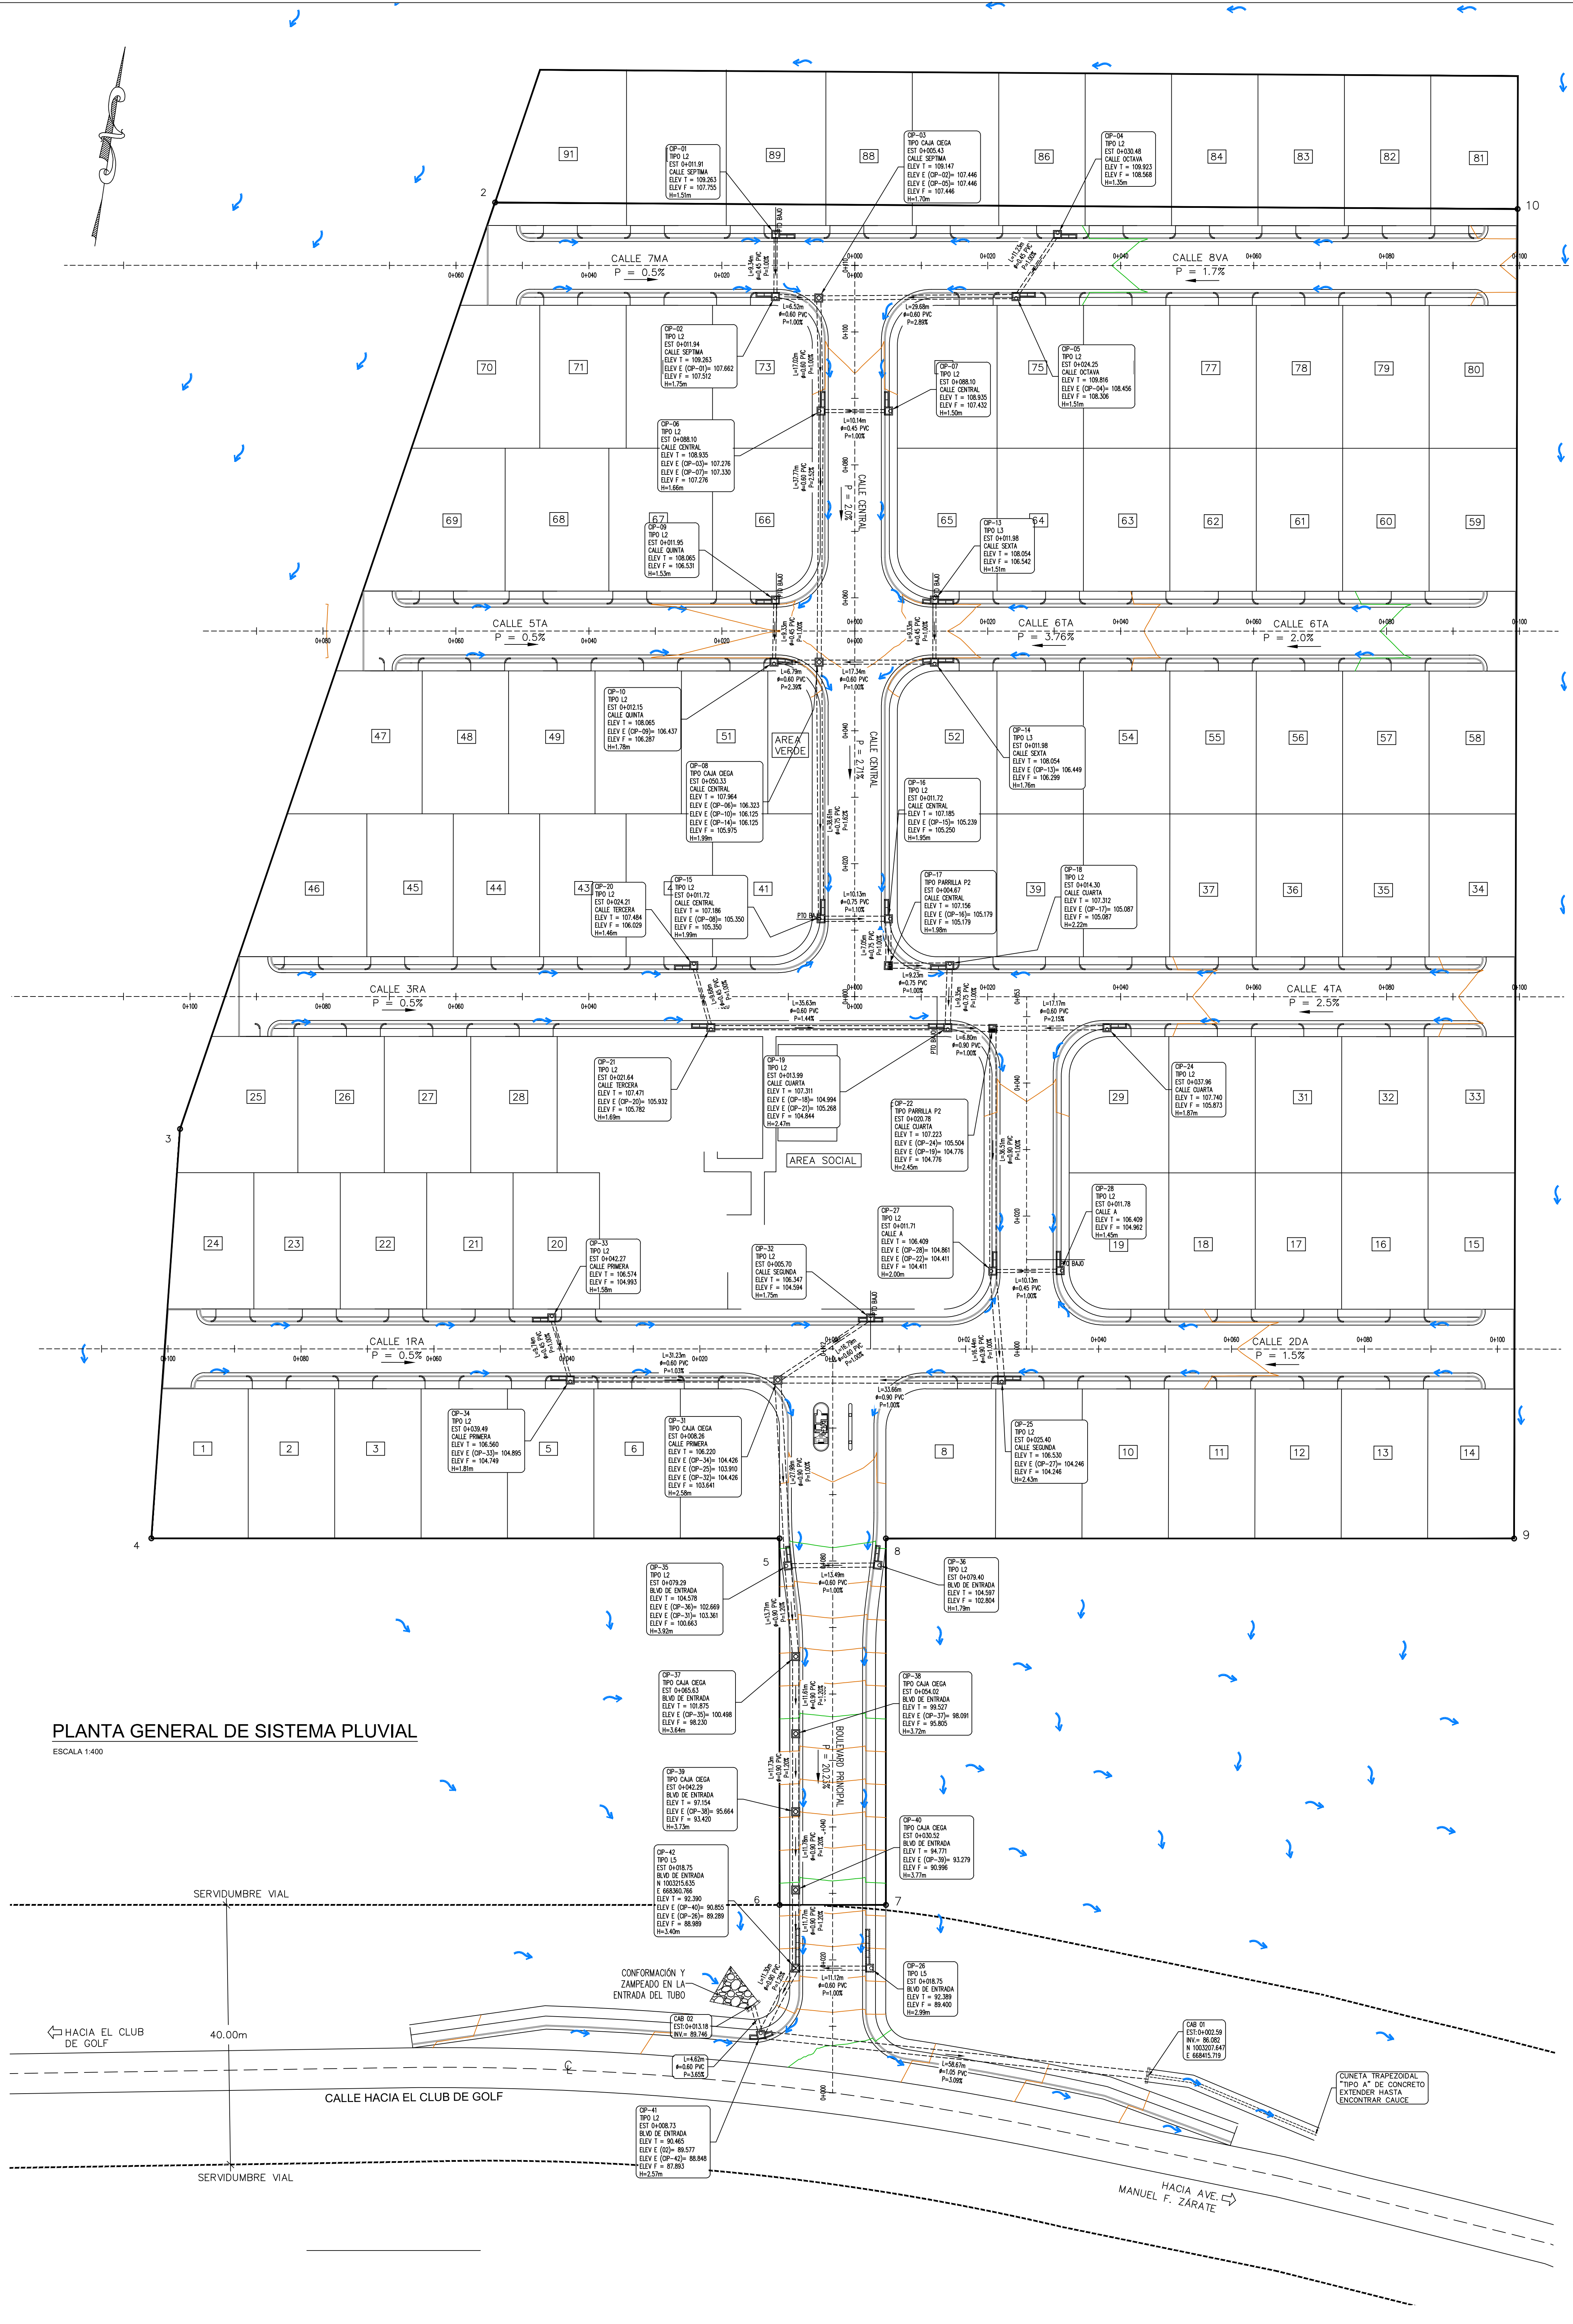

PLANTA GENERAL DE SISTEMA PLUVIAL
ESCALA 1:400