



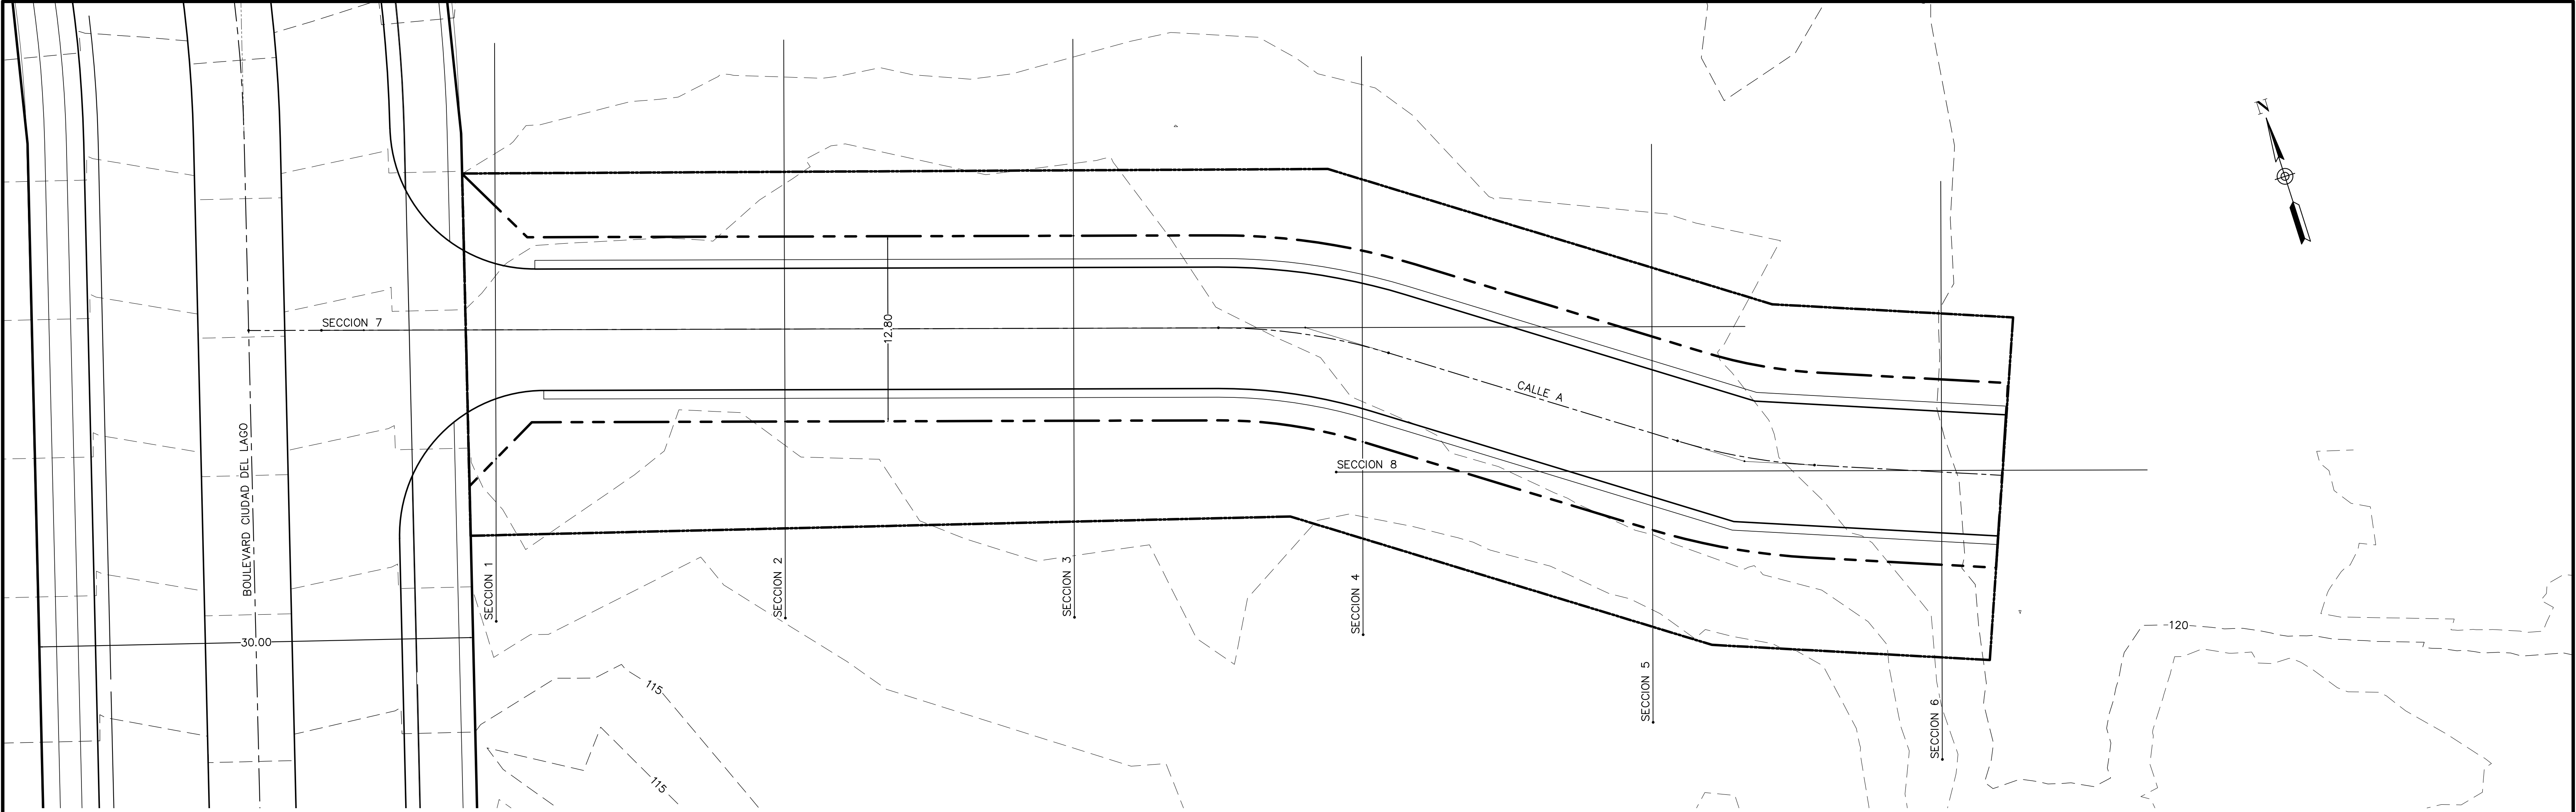


PLANTA DE TERRENO NATURAL

ESCALA = 1 : 200

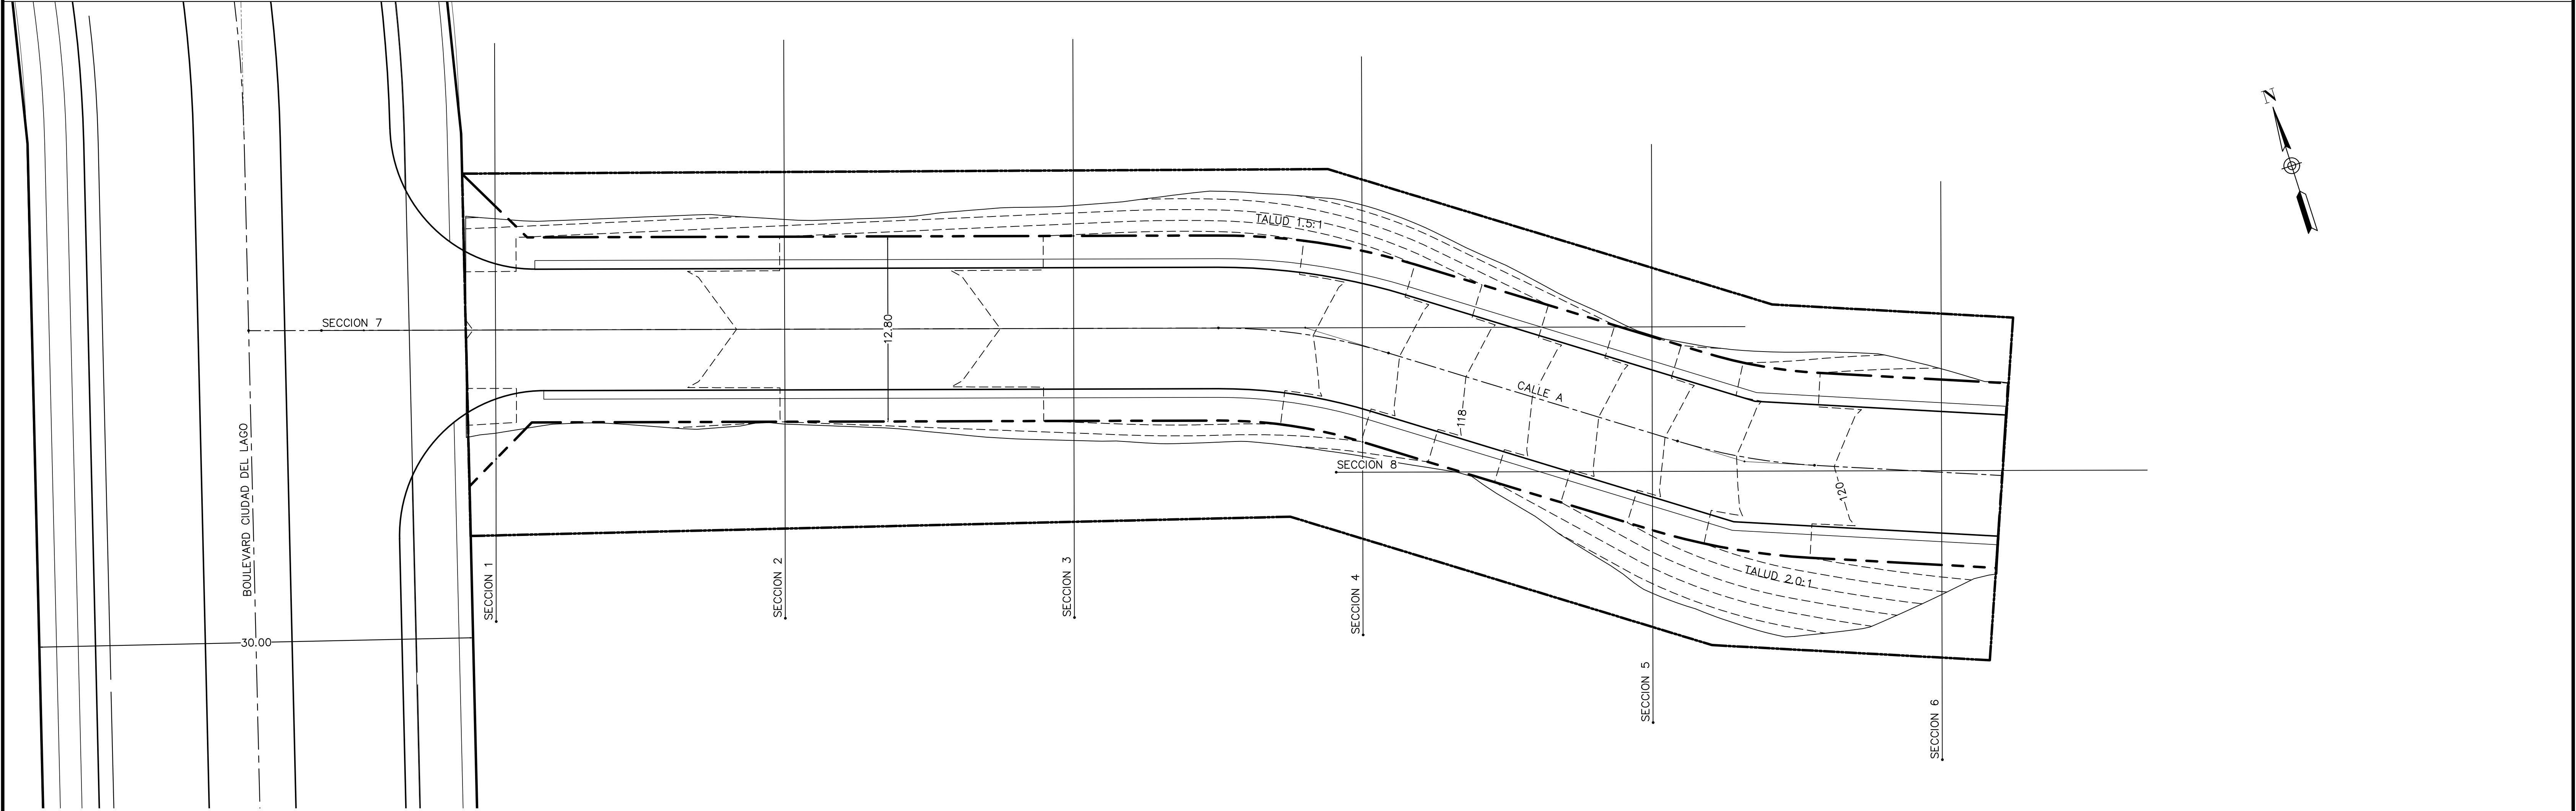

PLANTA DE TERRACERIA FINAL


ESCALA = 1 : 200

 

DISEÑO:
ING. V. RODRIGUEZ
CALCULO:
ING. V. RODRIGUEZ
DIBUJO:
TEC. McTAGGART
ESCALA:
INDICADAS
FECHA:
JULIO 2023
HOJA N°:
DE:

PROYECTO
CIUDAD DEL LAGO
BOULEVARD CIUDAD DEL LAGO
CONTENIDO
PLANTA DE TERRENO NATURAL Y
PLANTA DE TERRACERIA FINAL
PROPIEDAD DE :
S.U.C.A.S.A.
UBICADO EN EL CORREIMIENTO DE ALCALDE DIAZ,
DISTRITO DE PANAMA, PROVINCIA DE PANAMA
DIRECTOR DE OBRAS Y CONSTRUCCIONES MUNICIPALES

DISEÑOS

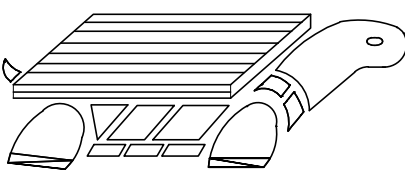

SUCASA