


Ubicación Regional

ESC: 1/25000

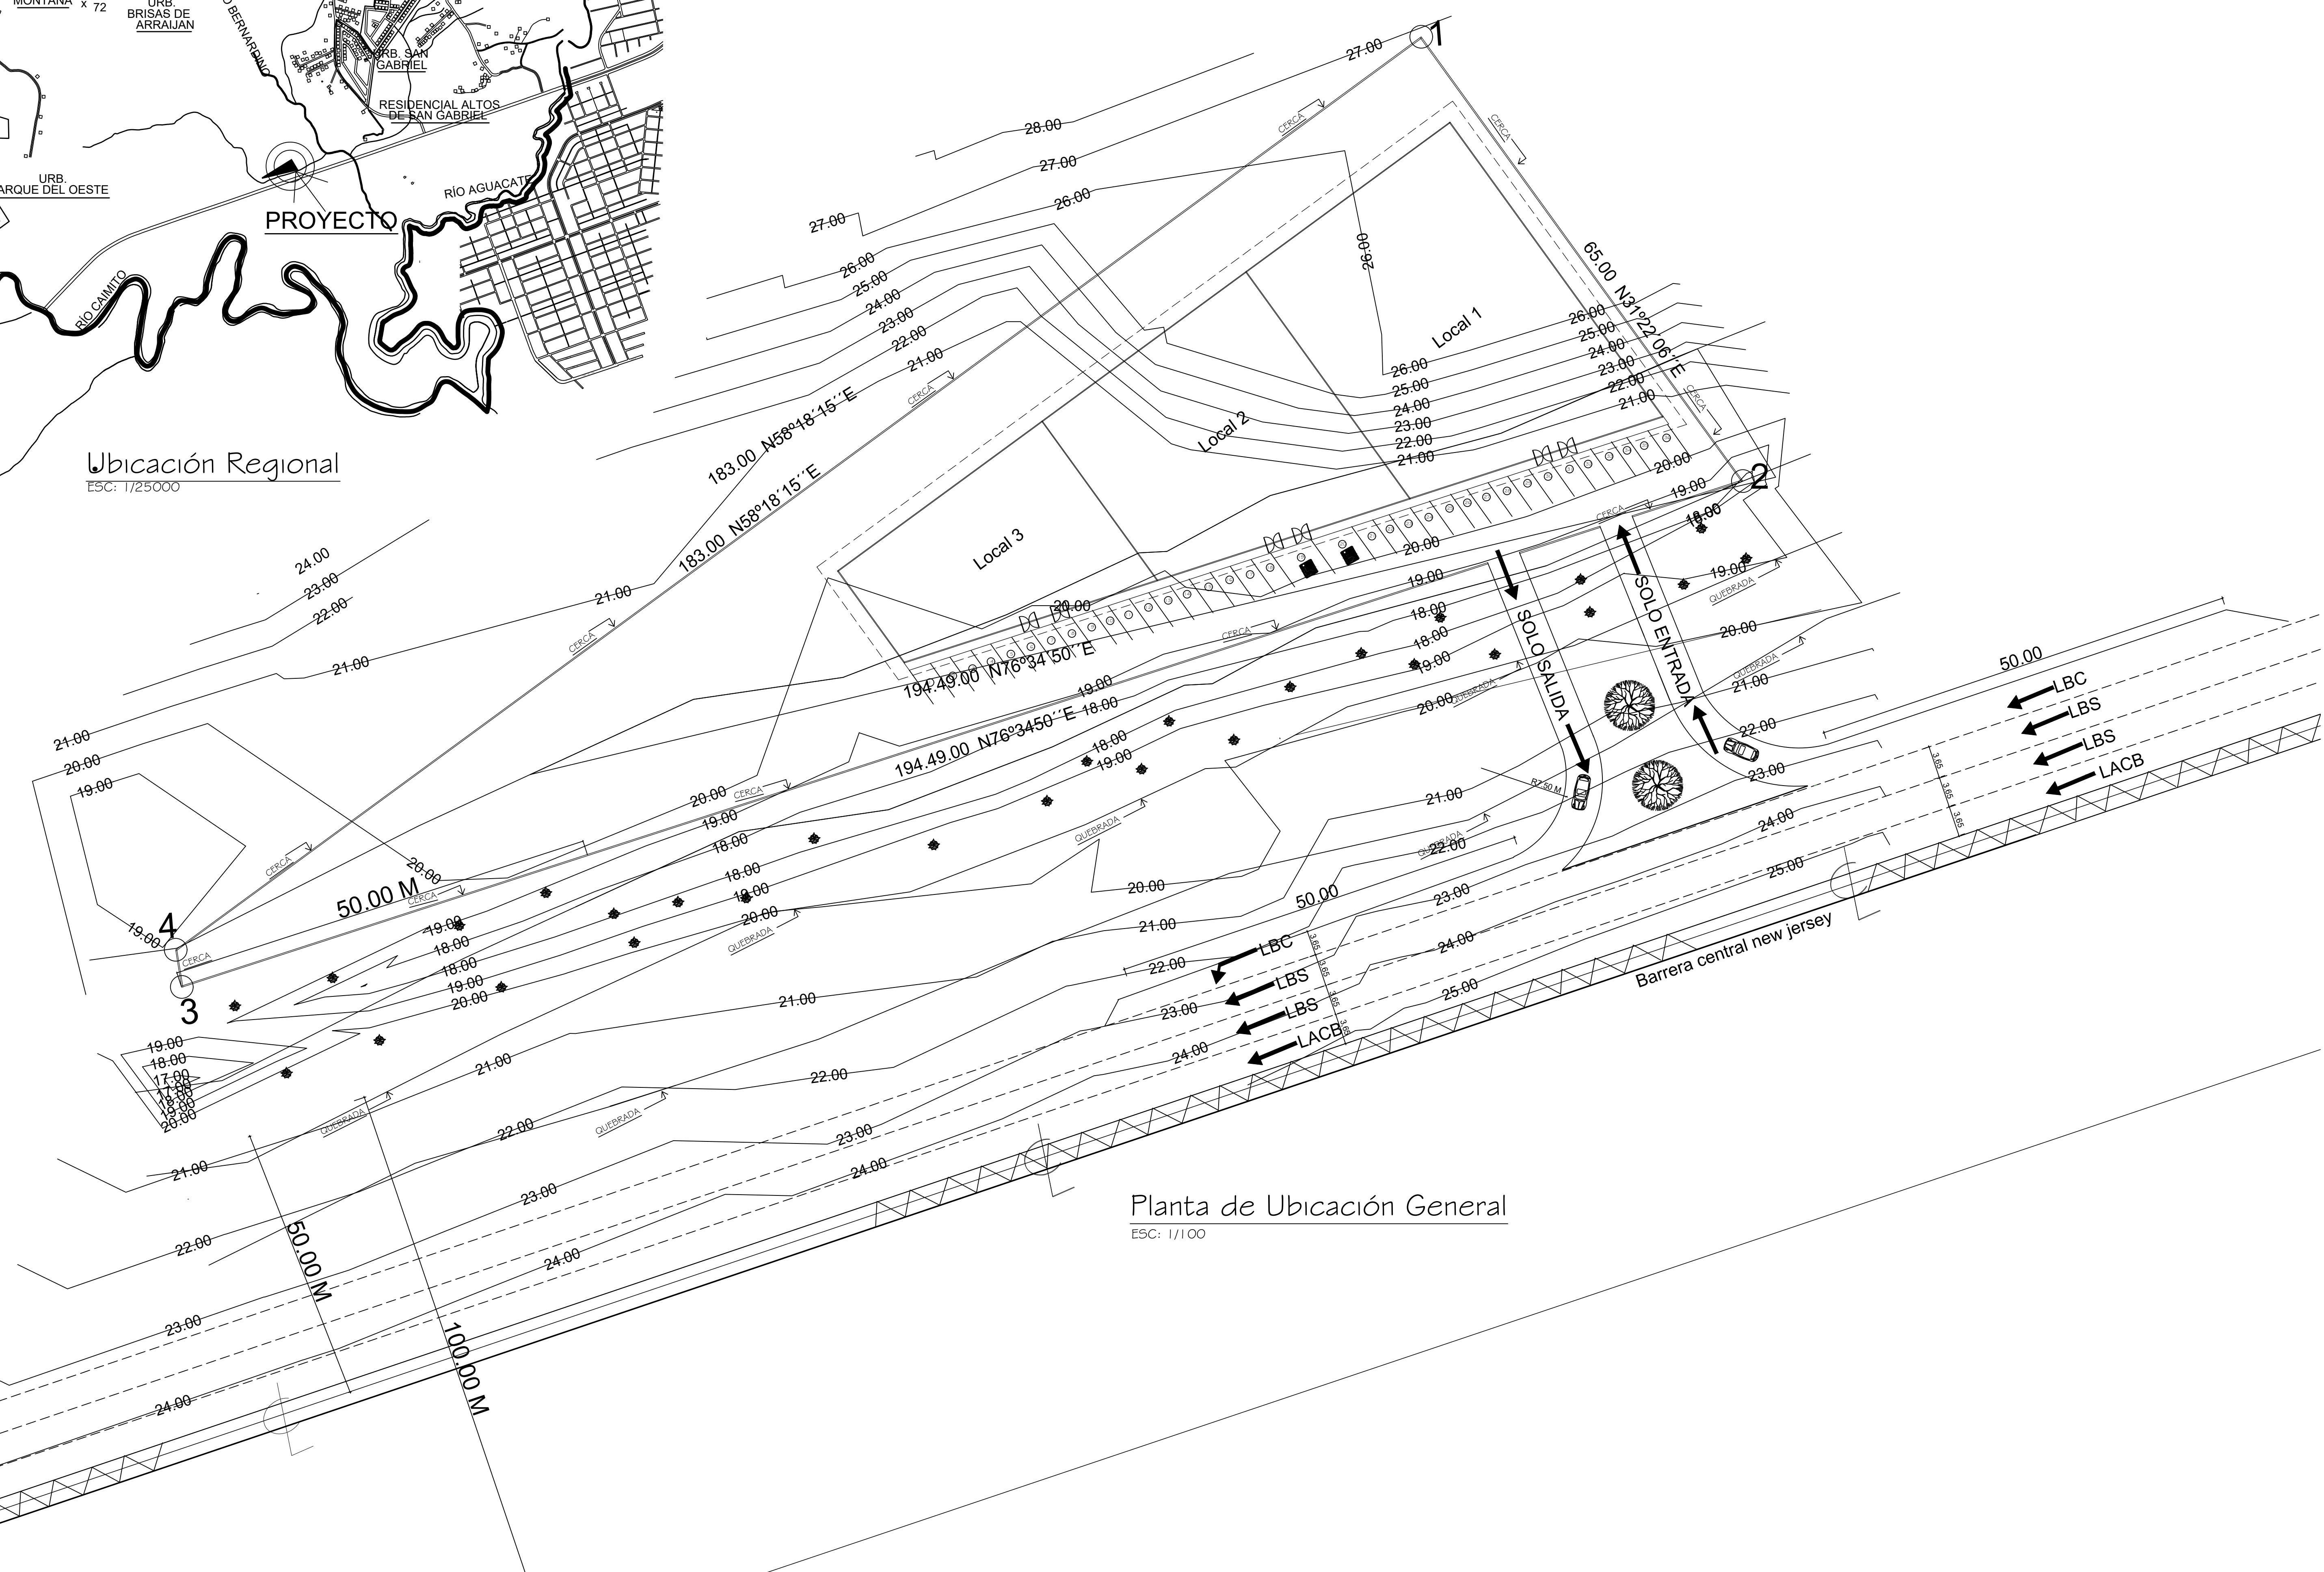

Locales Comerciales

Propietario: Mario Luo
Ubicación: Arrayan, Corregimiento de Juan Demóstenes Arosemena, frente a la autopista

FIRMA DE PROPIETARIO.

JULIO, 2022.

Leyendo y dibujado
realizado por REAS Group

INGENIERO MUNICIPAL

1

1