


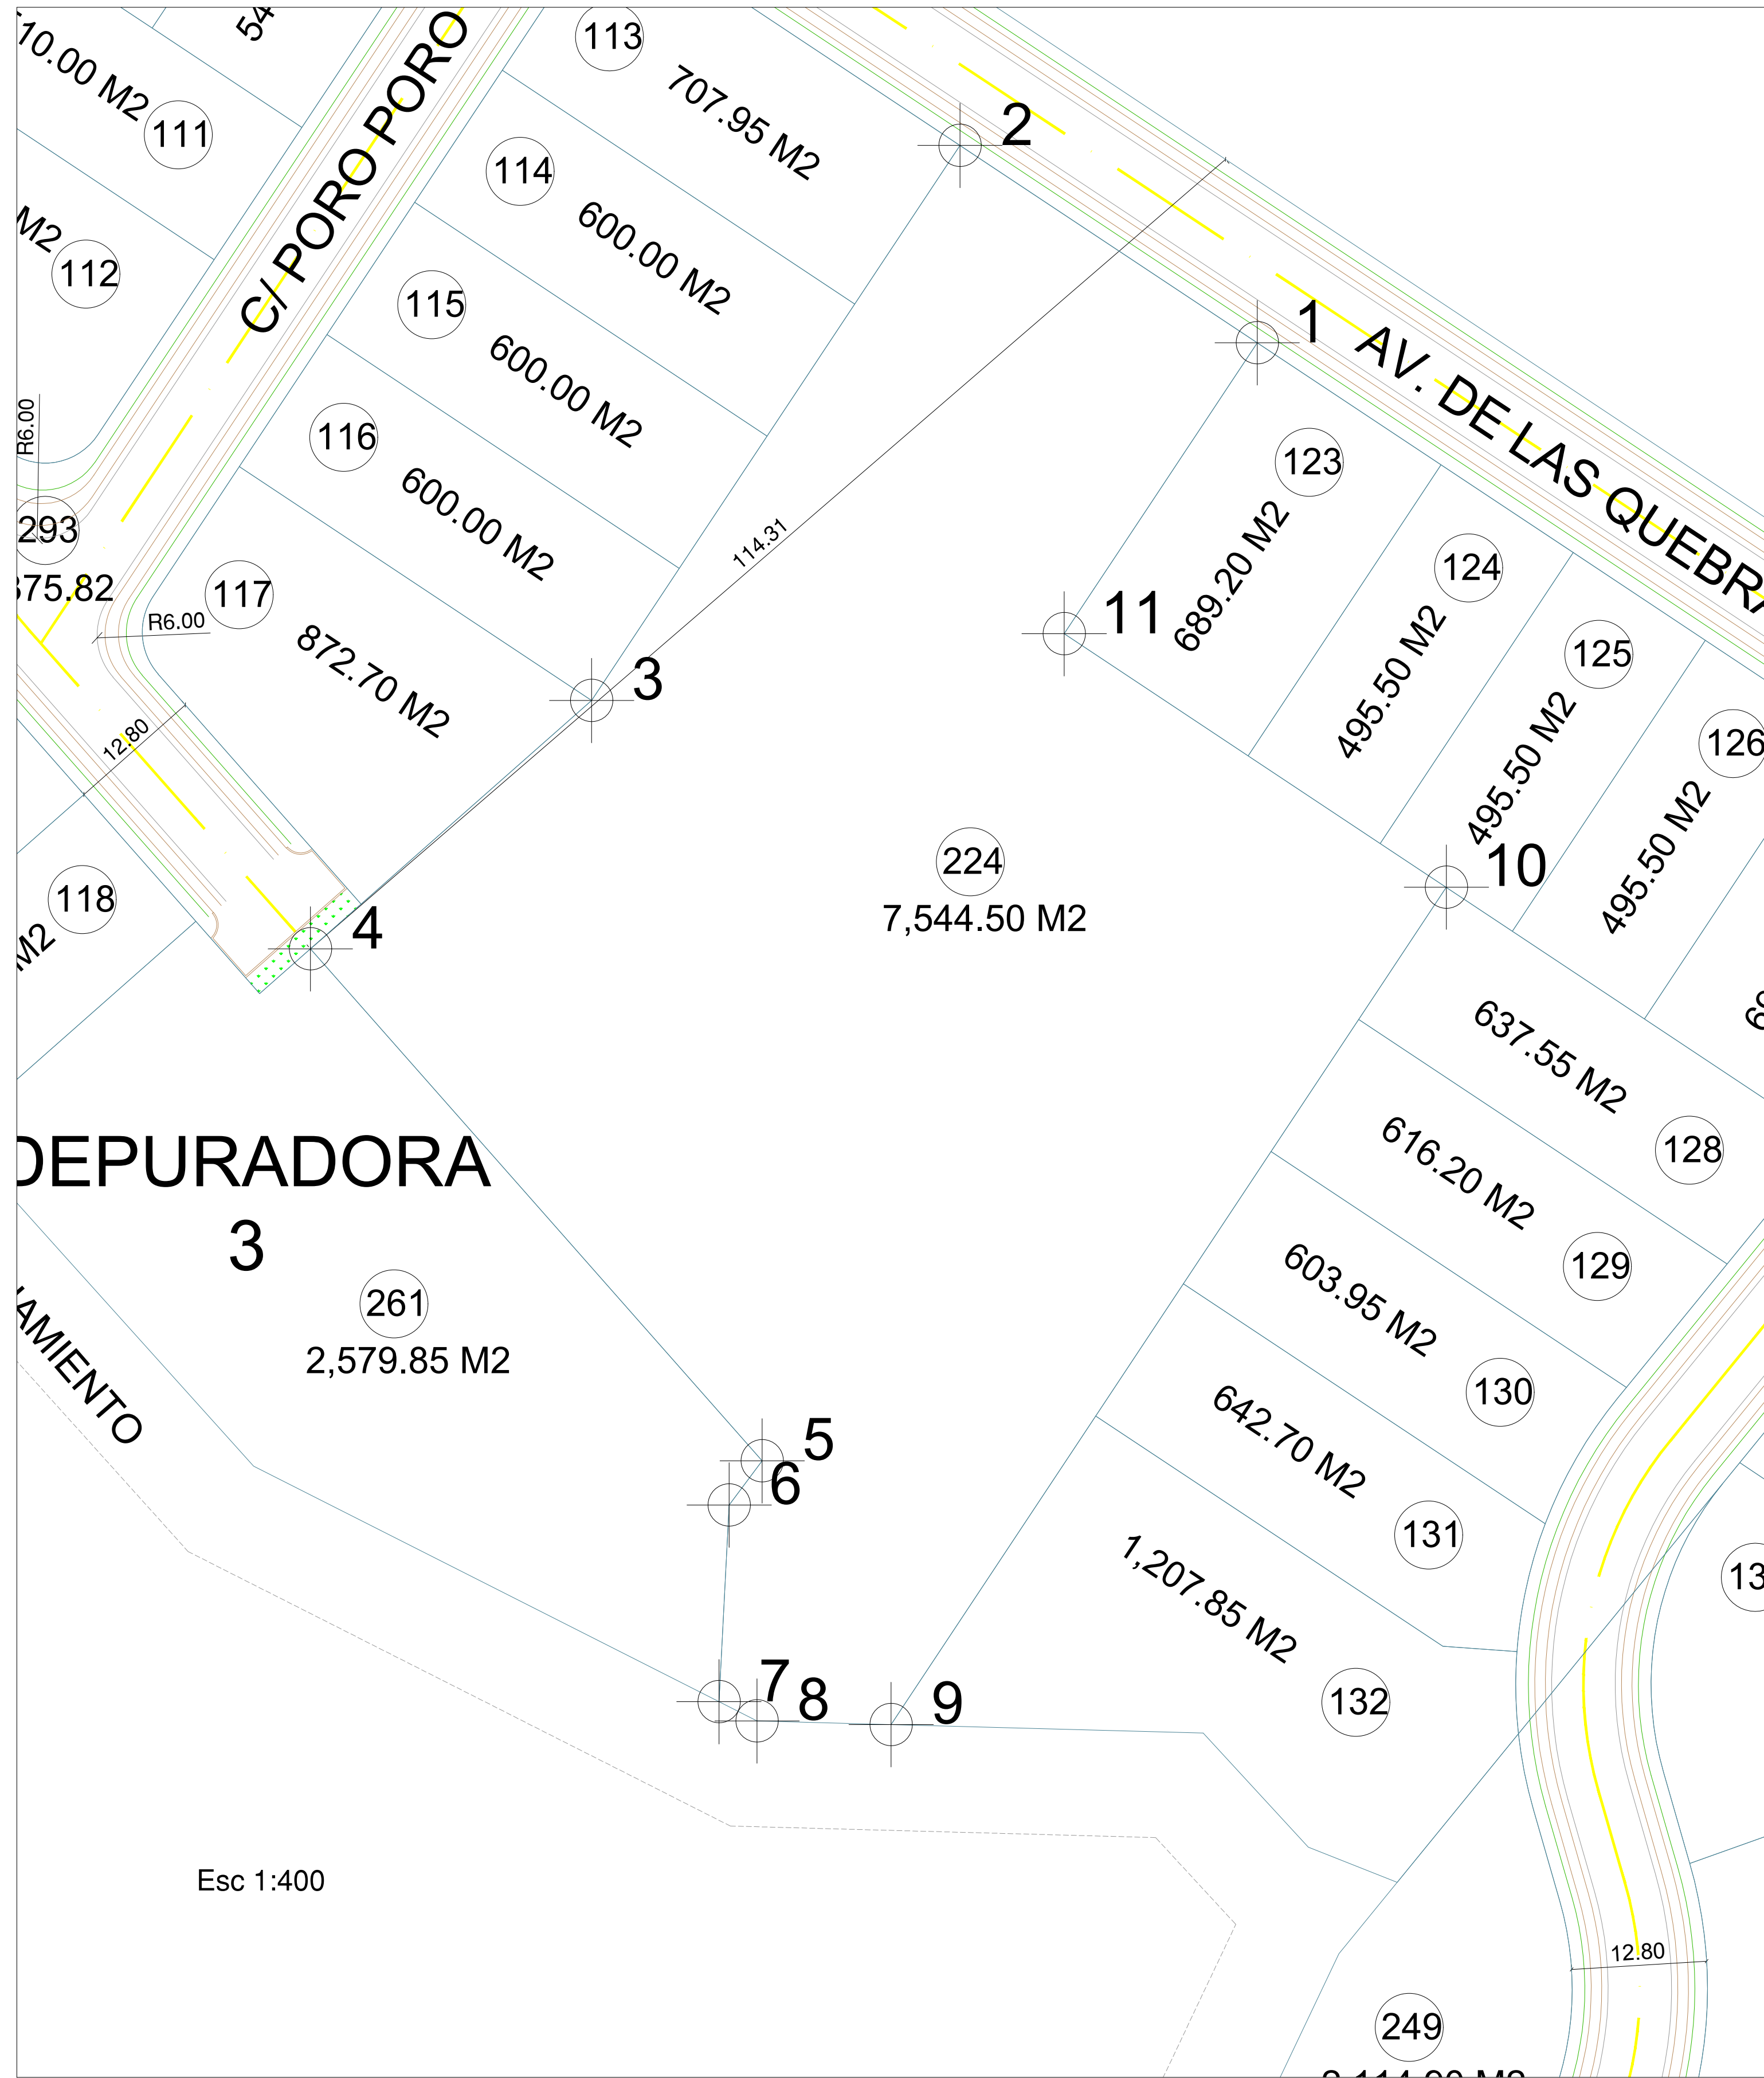

LOTE 224					
Punto	Longitud	Direction/Delta	Radio	Norte	Este
1 - 2	33.75	N56° 25' 48.58"W		910275.403	415852.735
2 - 3	63.000	S33° 34' 11.42"W		910294.064	415824.615
3 - 4	35.48	S48° 33' 55.97"W		910241.572	415789.779
4 - 5	64.58	S41° 26' 04.03"E		910218.090	415763.177
5 - 6	5.22	S36° 45' 25.56"W		910169.676	415805.911
6 - 7	18.62	S02° 58' 25.18"W		910165.497	415802.790
7 - 8	4.03	S63° 09' 26.48"E		910146.897	415801.823
8 - 9	12.69	S88° 26' 41.00"E		910145.076	415805.422
9 - 10	95.00	N33° 33' 03.37"E		910144.734	415818.106
10 - 11	43.37	N56° 25' 48.58"W		910223.926	415870.623
11 - 1	33.03	N33° 34' 11.42"E		910247.886	415834.473

PLANTA DE LOTE 224
"HACIENDA COROTU"
Esc. 1:2000

REPUBLICA DE PANAMA
PROVINCIA: CHIRIQUI
CORREG.: SANTA LUCIA

DISTRITO: REMEDIOS
UBICACION: SANTA LUCIA

PROYECTO :
"HACIENDA COROTU"

PROYECTO DE TERRENO DE LAS FINCAS: 83676, 83677, 83680, 83681, 11915, 90590, 341169, 30138883, 30138884
ROLLO: 1, ASIENTO: 1, DOCUMENTO: 1
PROPIEDAD DE: HACIENDA COROTU, S.A.
REPRESENTANTE LEGAL: JOSE FRANCISCO JAVIER VAZQUEZ PEREZ
PASAPORTE: PAS040435

AREA TOTAL:
114 HAS + 7,679.25 M2

FECHA: MARZO 2024

FIRMA DEL PROPIETARIO

1
2

Prohibida la Reproducción de este
plano, dibujo y demás en la
autorización del dueño y
arguendo cualquier otro.