


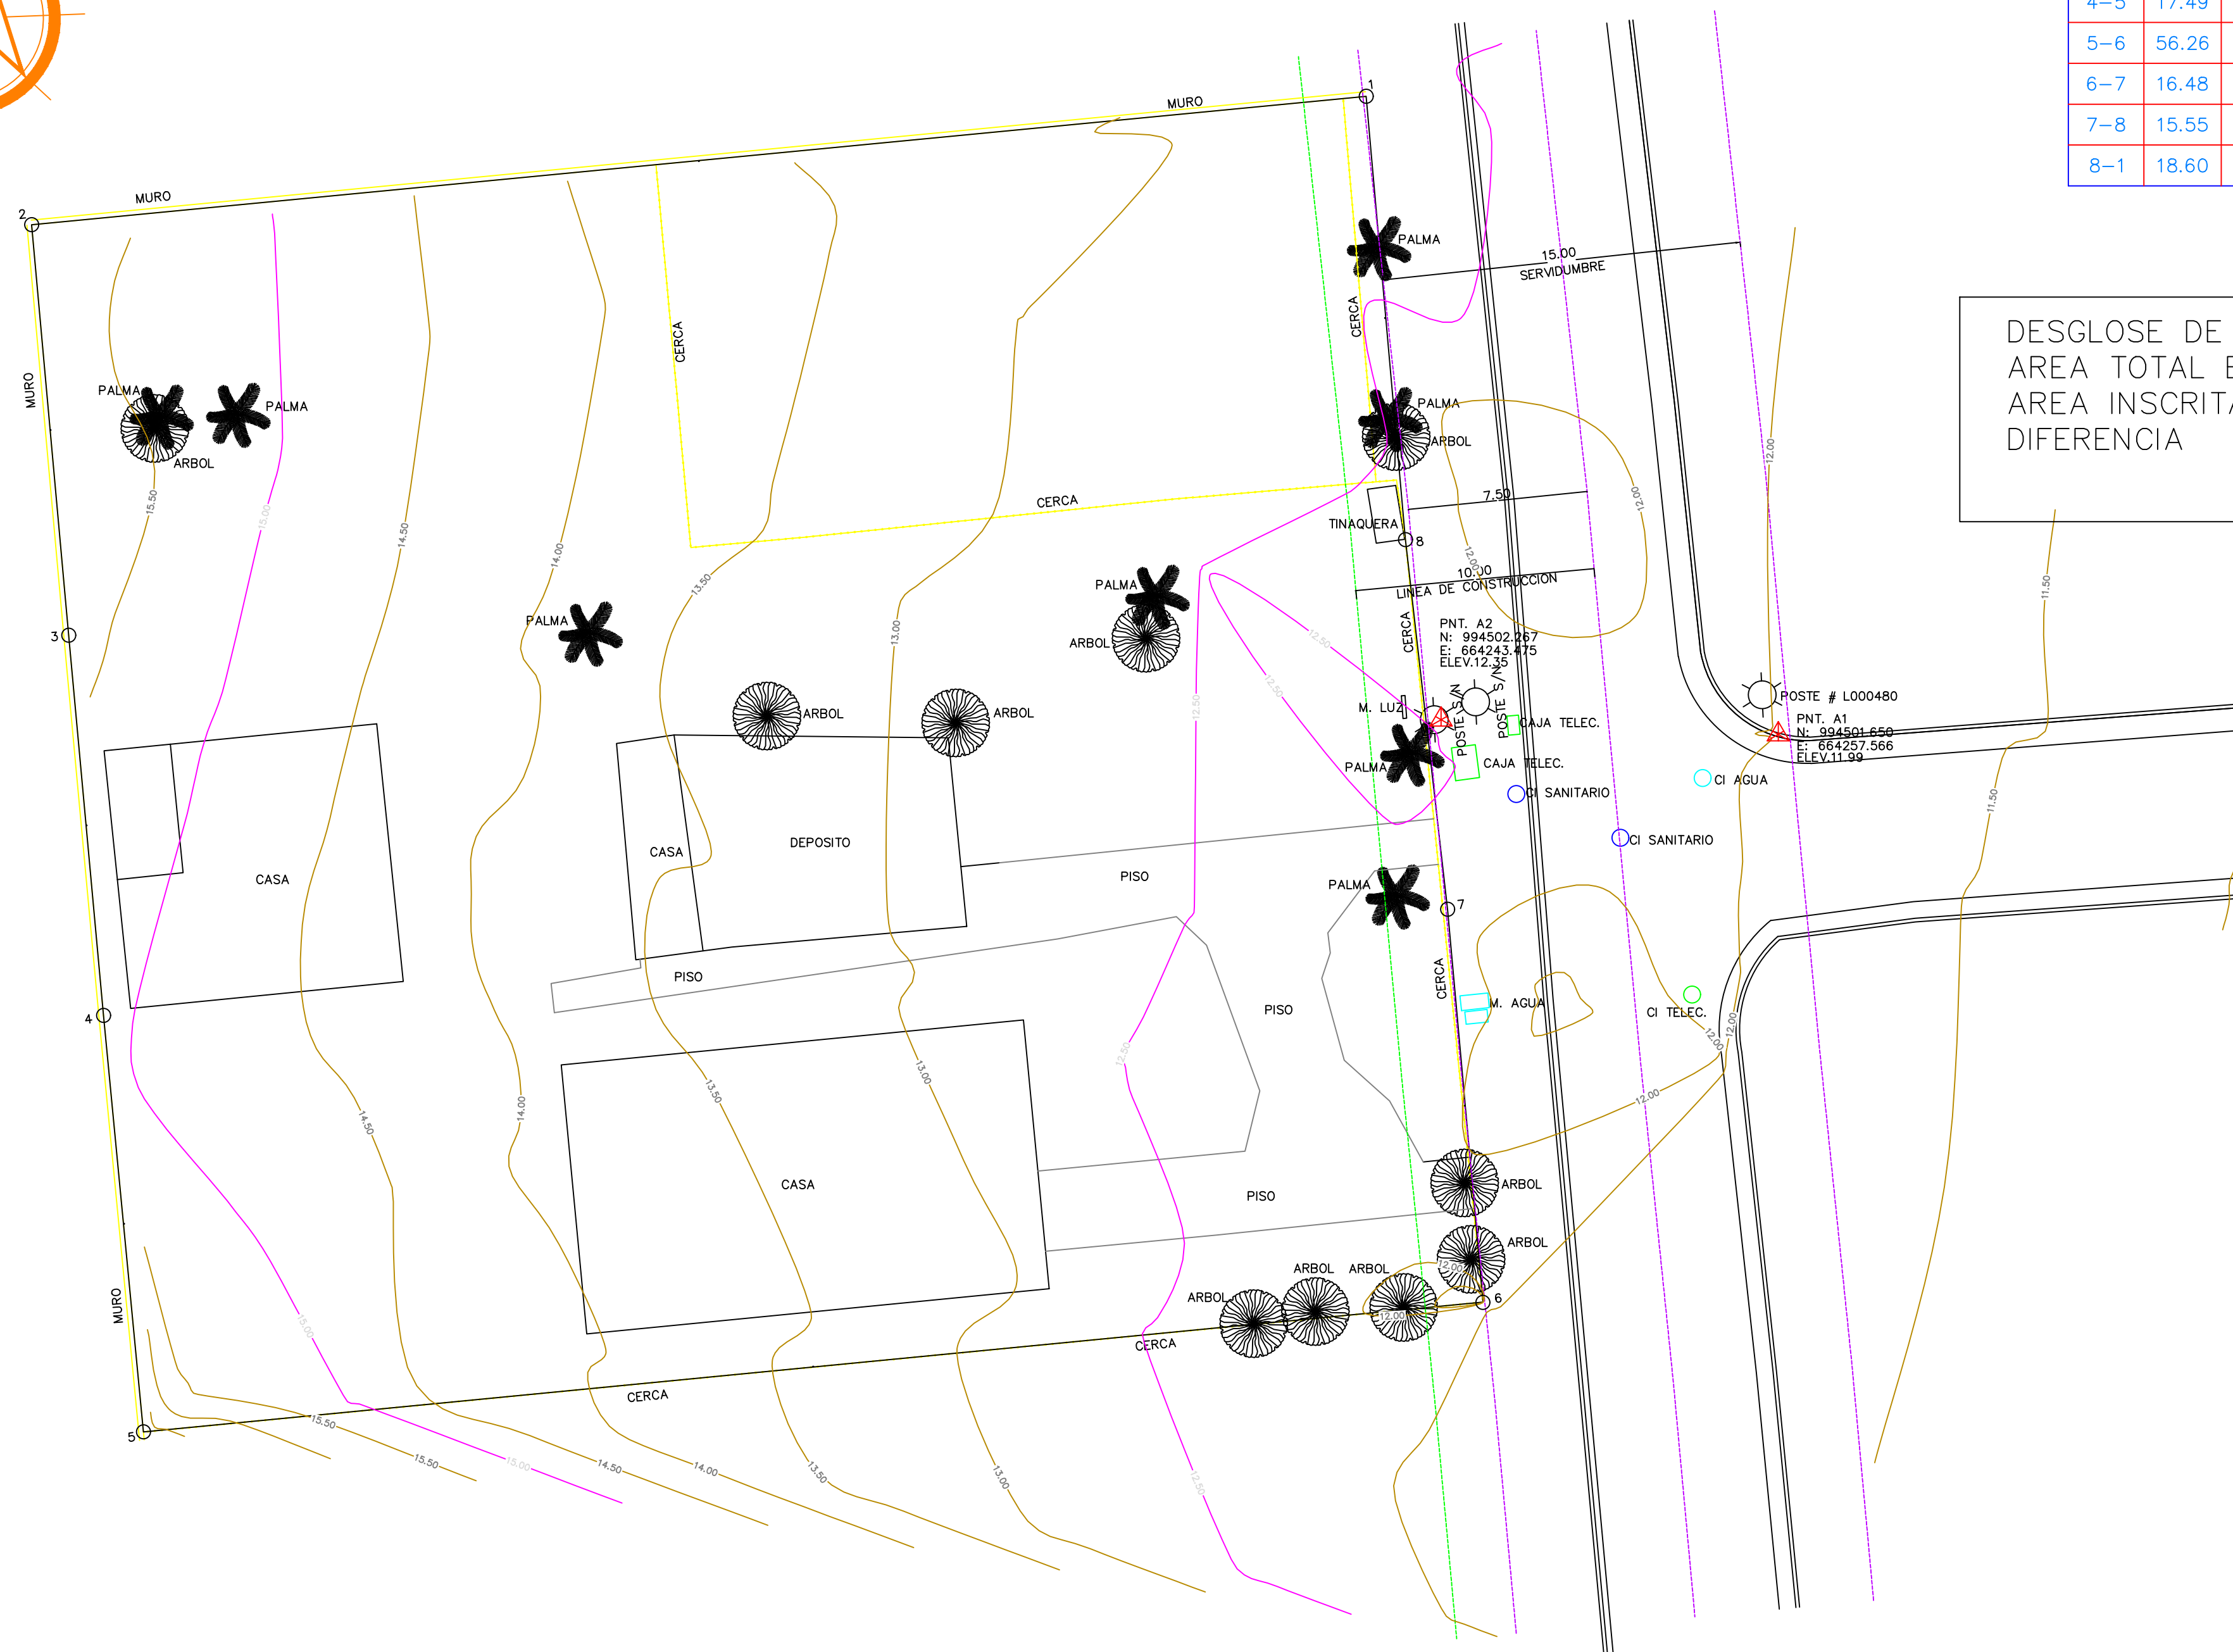

DESGLOSE DE AREAS	
AREA TOTAL ENCONTRADA	2844.949m2
AREA INSCRITA	2862.610m2
DIFERENCIA	17.661m2

PANAMA, REPUBLICA DE PANAMA PROVINCIA DE PANAMA CORREGIMIENTO DE SAN FRANCISCO				DISTRITO DE PANAMA LUGAR CALLE 74	
PLANO DEMOSTRATIVO DE LAS FINCAS 11602, 29582, 104020 COD. DE UBICACION 8708 PROPIEDAD DE LA FUNCION TASMIE					
		ESCALA: 1:200		CONTENIDO:	
					
				ARCHIVO:	
FECHA: SEPT 2024		HOJA #:		TOTAL:	
REVISION R. HILL		1		1	