


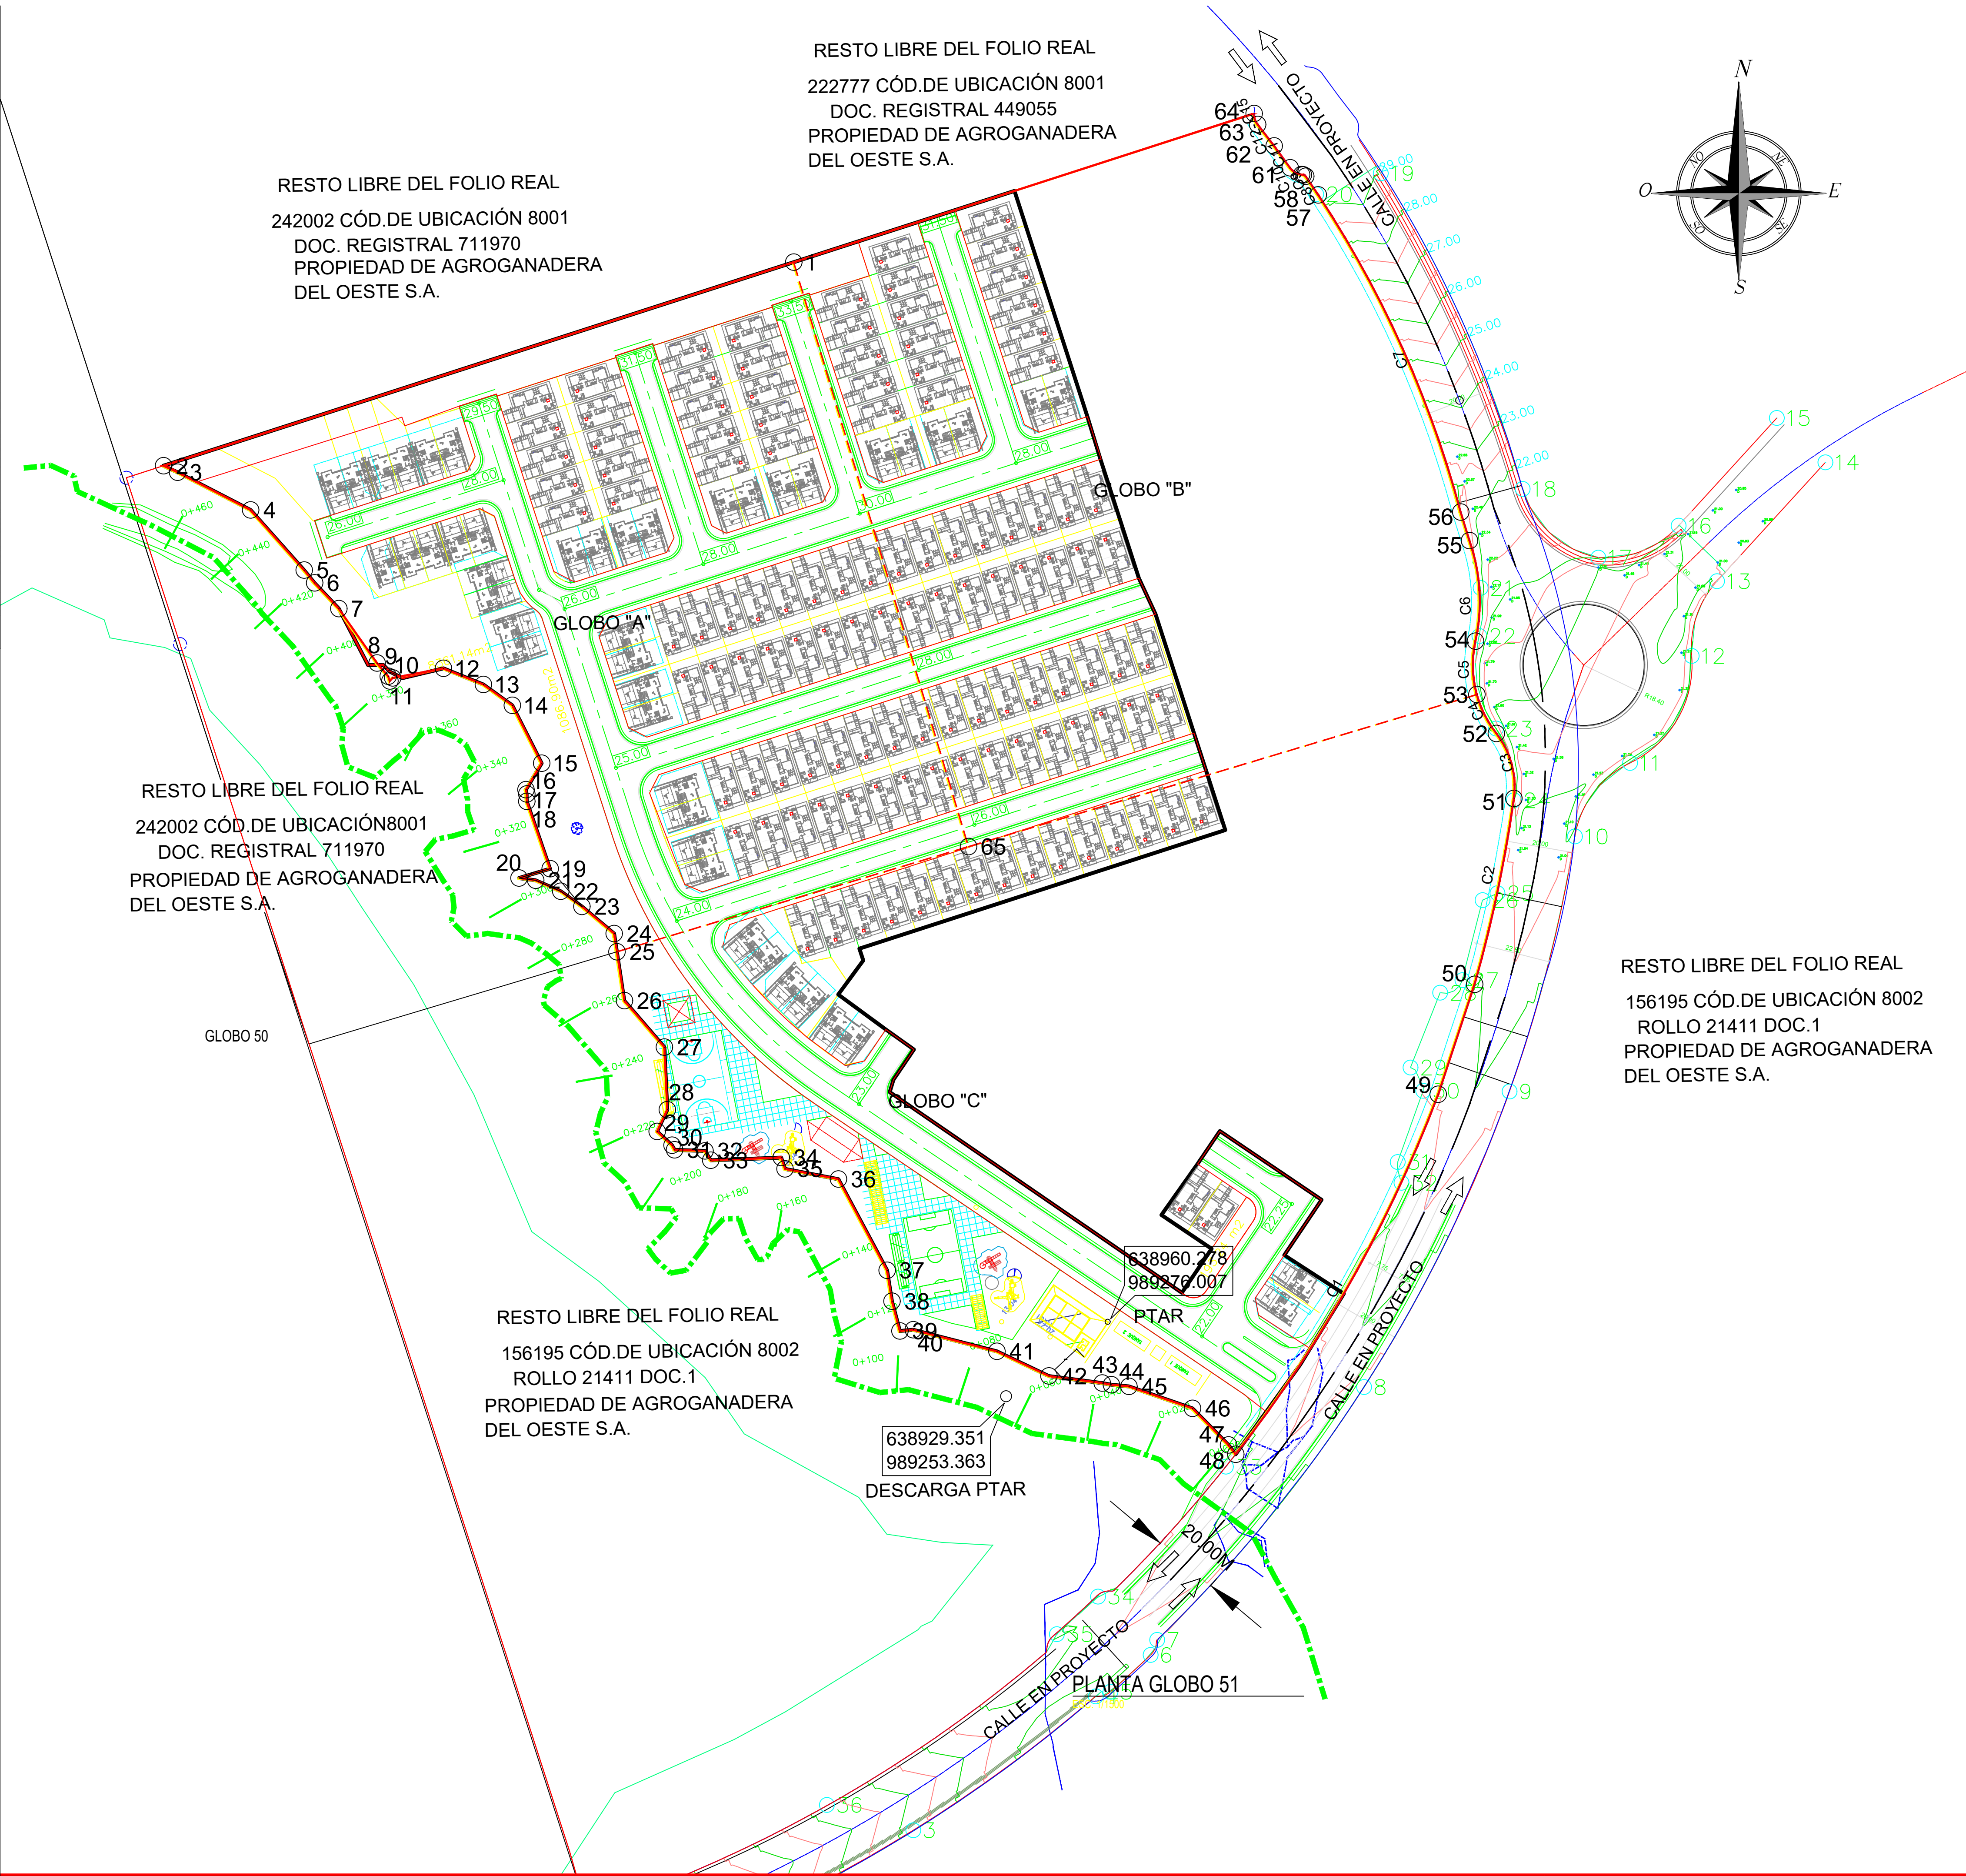



HUMBERTO ECHEVERRIA & ASOC., S.A.
arquitectos

Tel 225-1289 Fax 227-1289 Apdo 0819-08634 El Dor. Panama, RP.
e-mail: heaarg@echeverriasoc.net

Diseño	Calculo	
Desarrollo	Fecha	
	Hoja:	De:

POLIGONO PARA ESTUDIO
DE IMPACTO AMBIENTAL
PRADERAS DE ARRAIJAN

PROPIETARIO

INGENIERO MUNICIPAL